




BLOQUE "D"

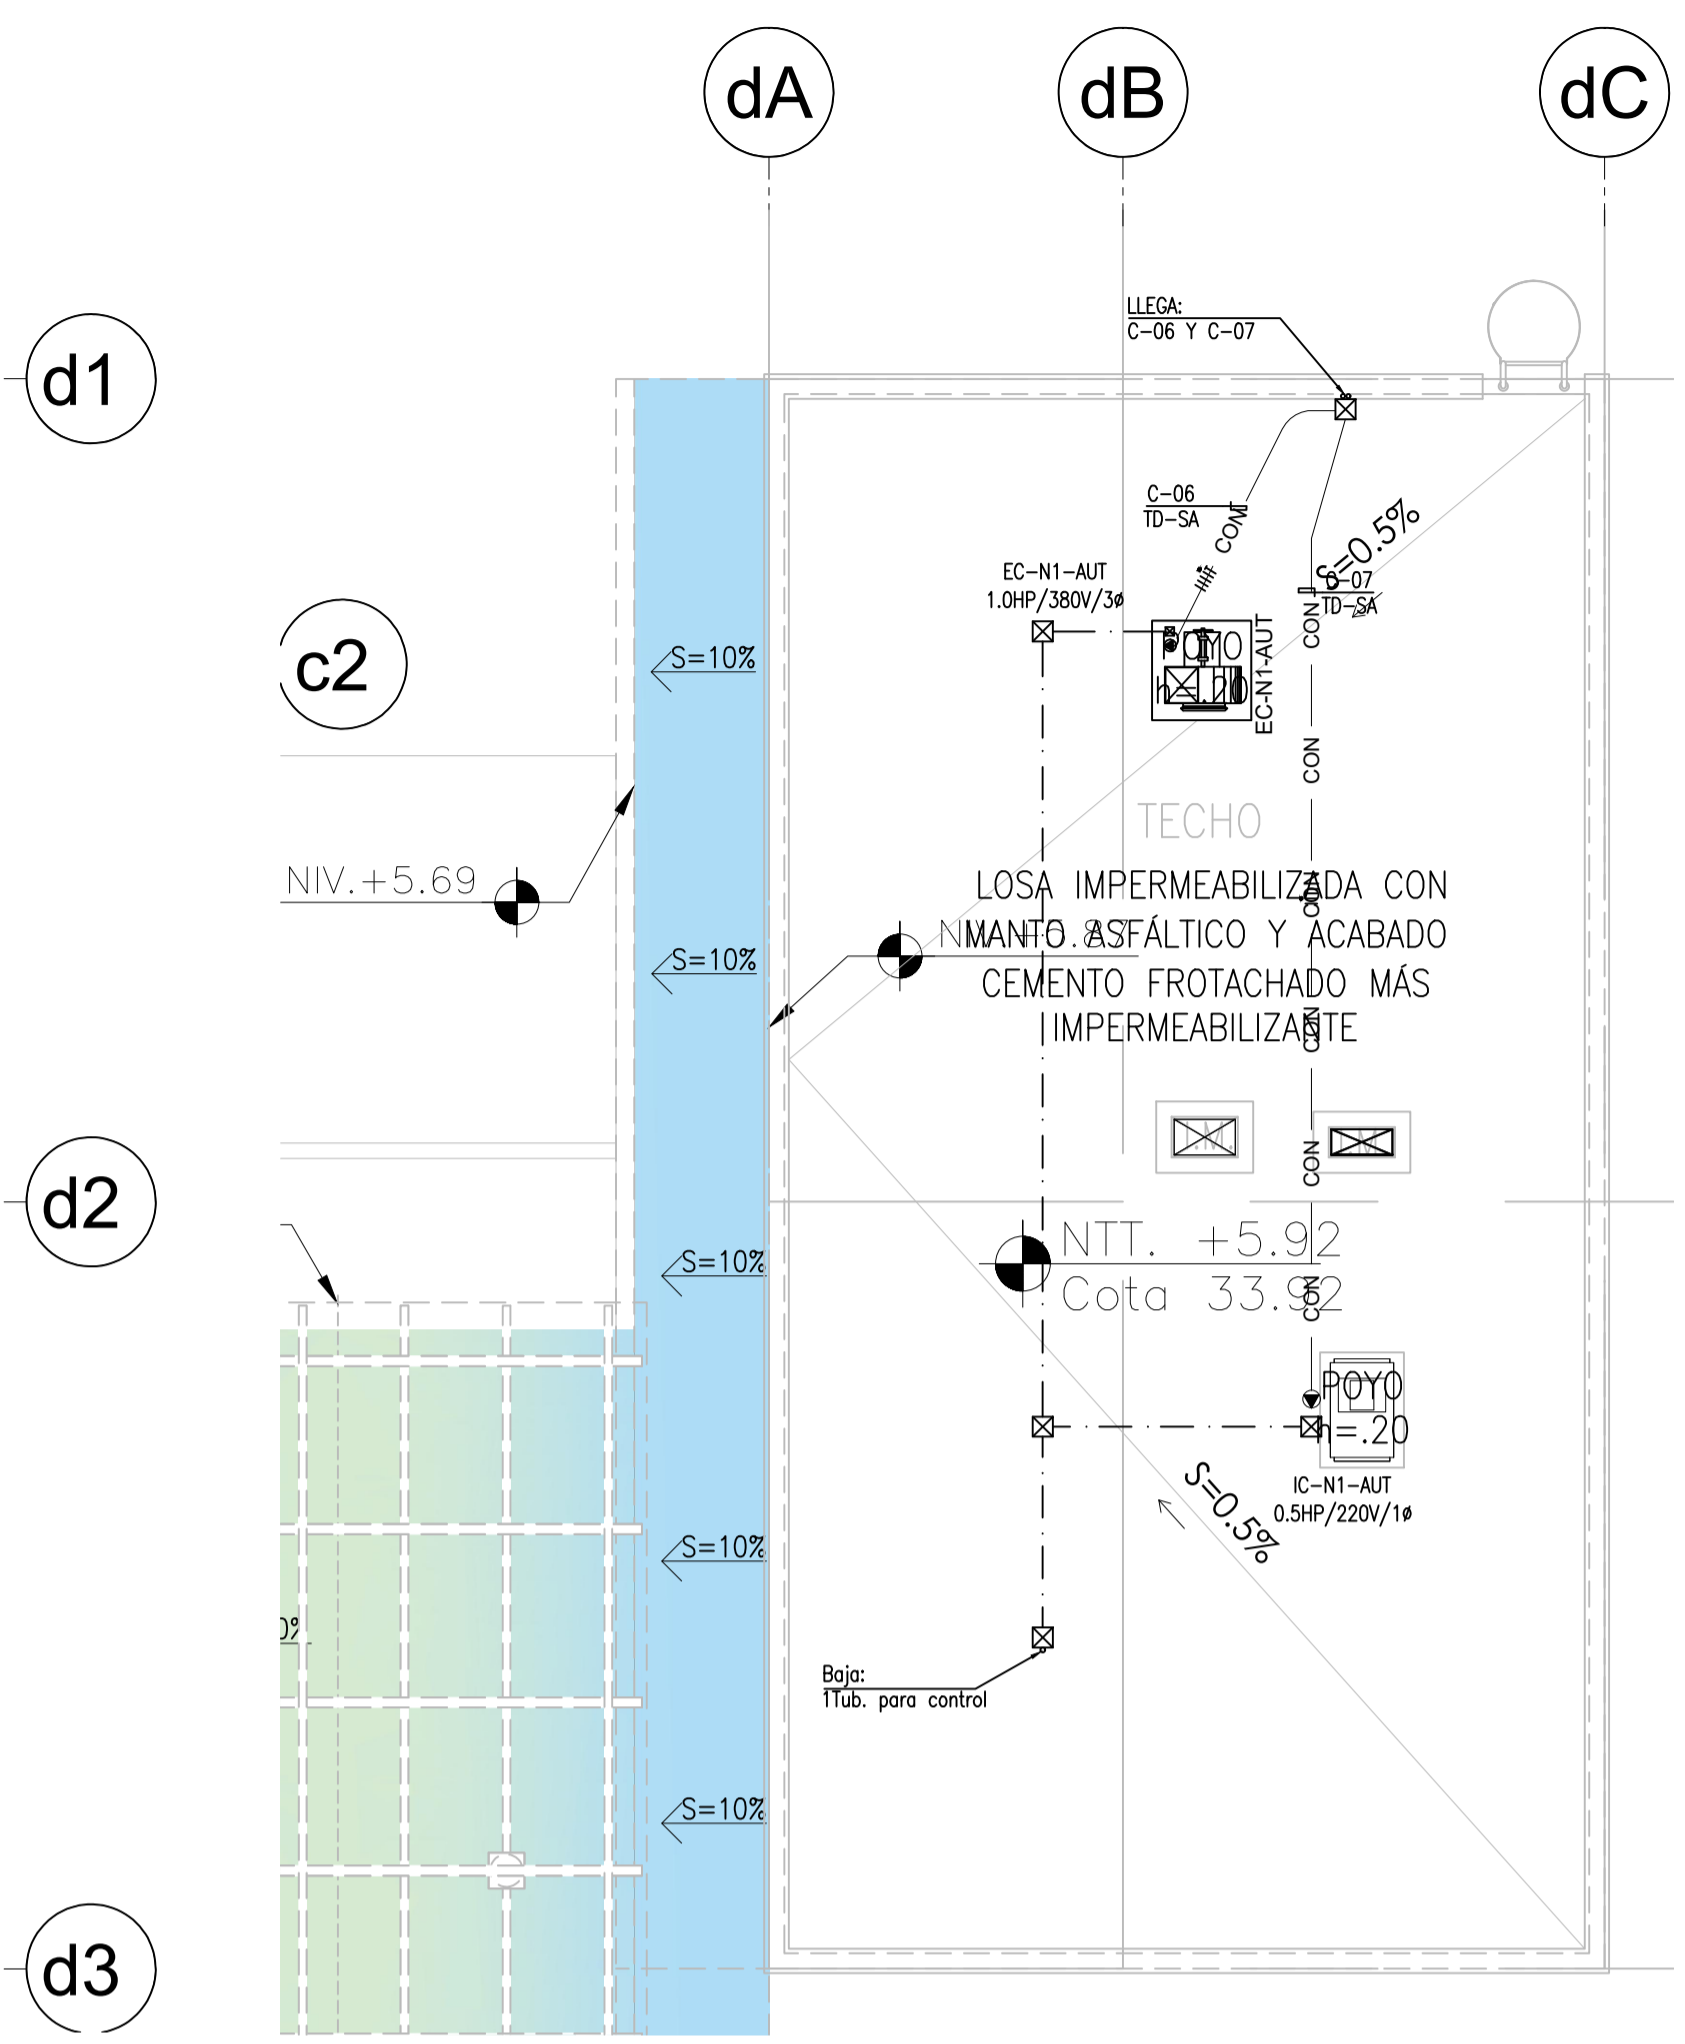

BLOQUE "D" TECHOS

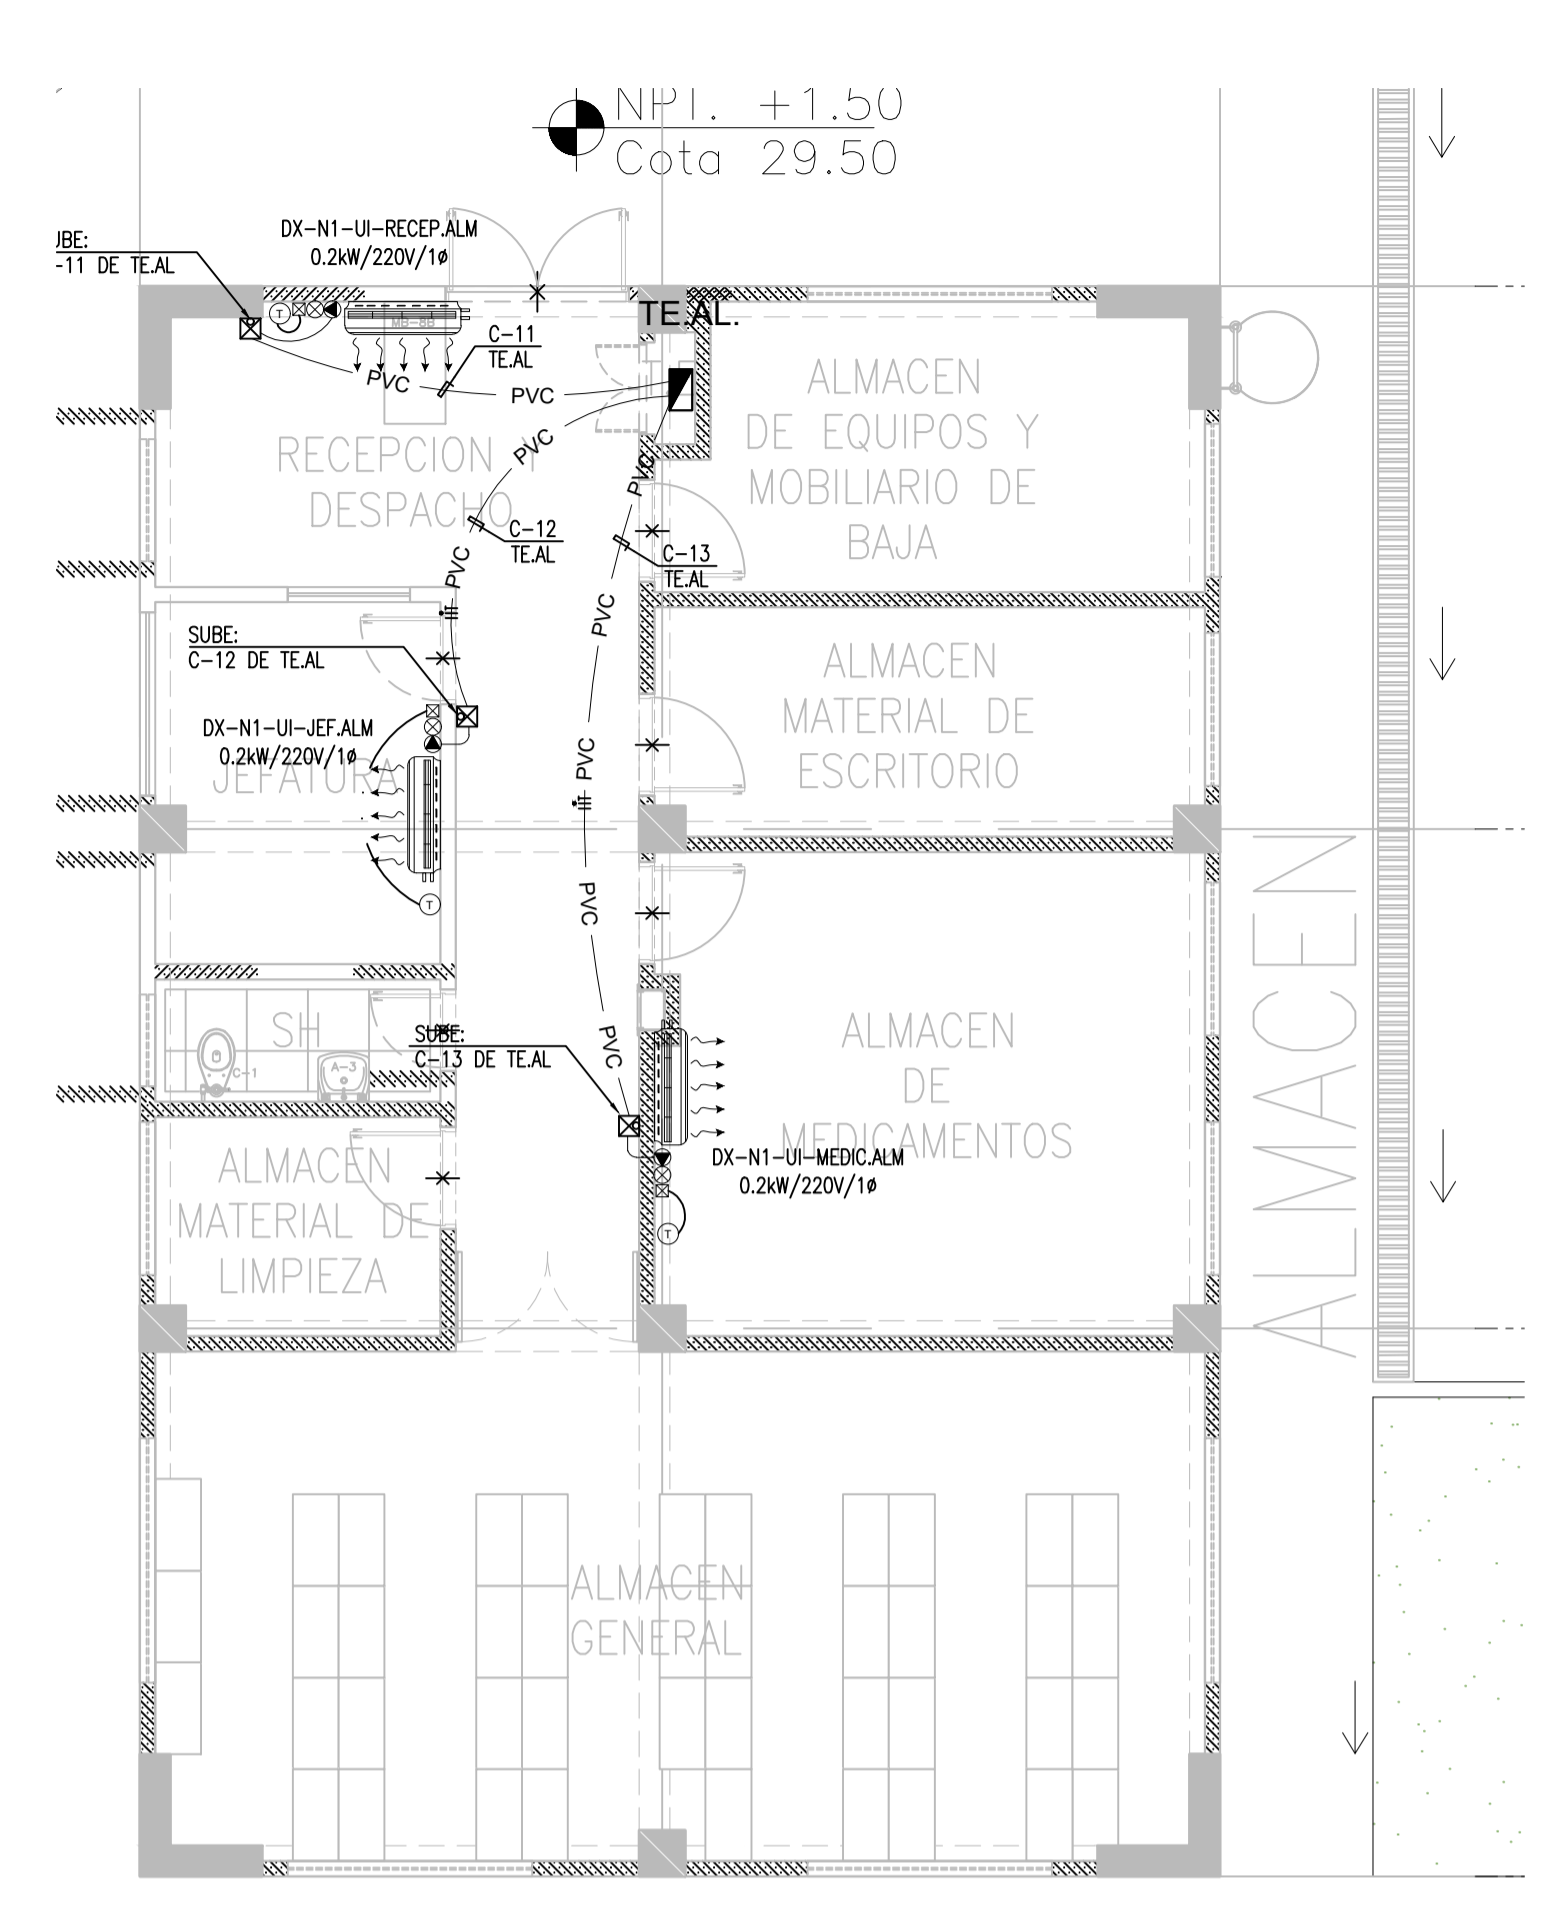

BLOQUE "F"

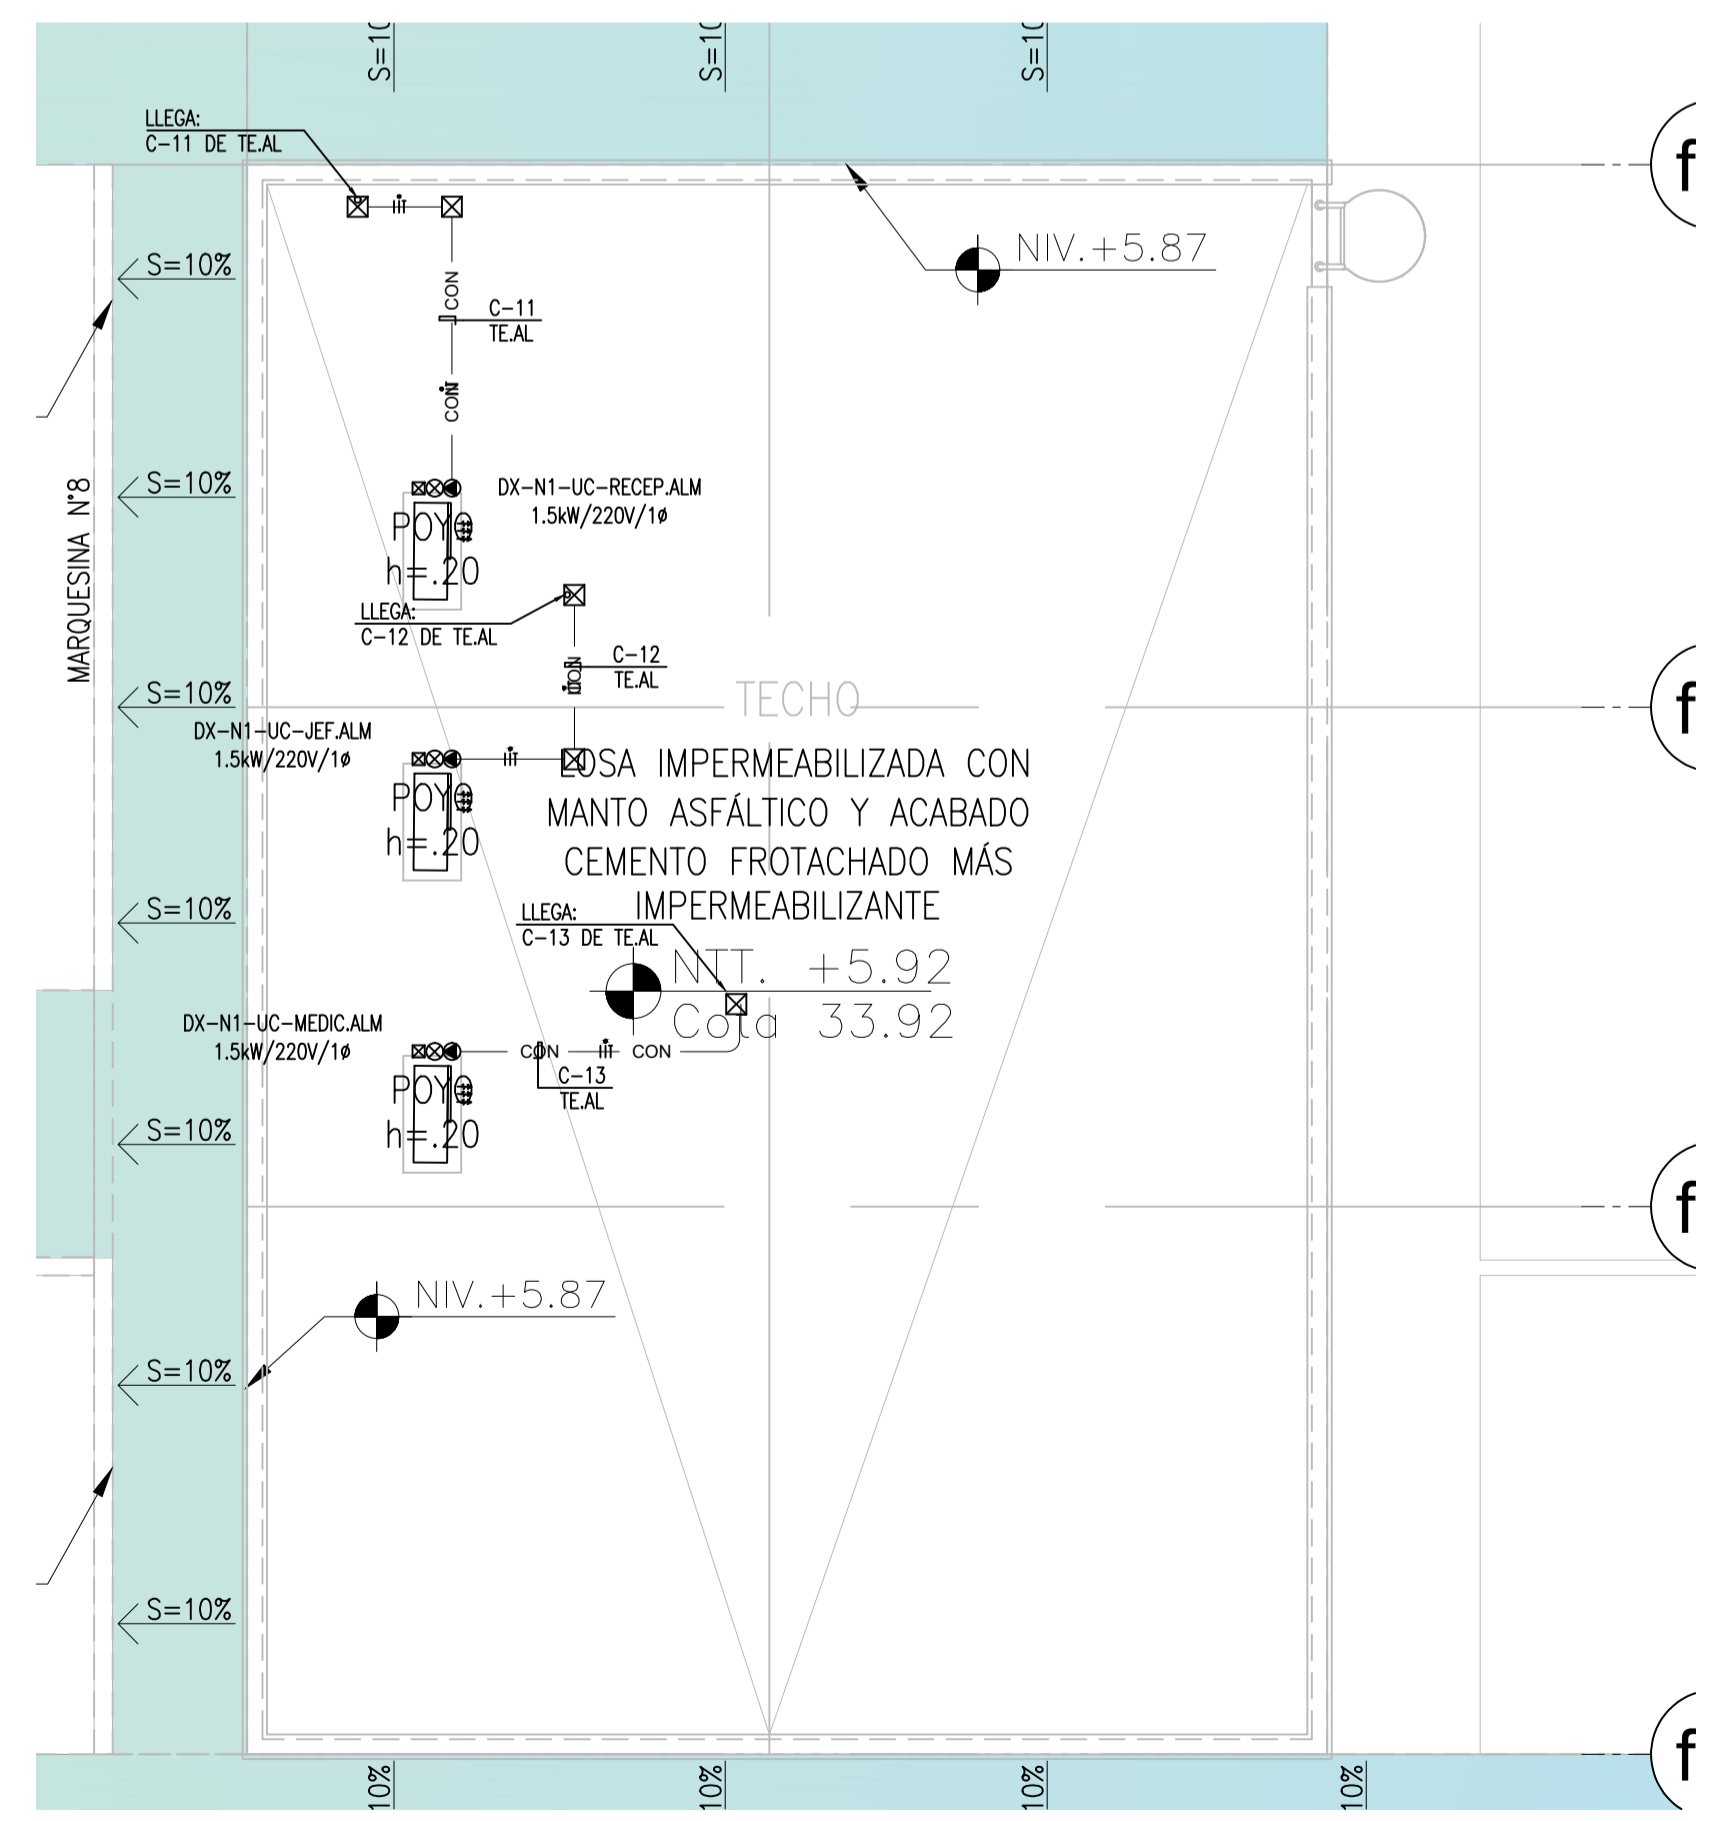

BLOQUE "F" TECHOS

LEYENDA			
SIMB.	DESCRIPCION	CAJAS(mm)	ALTURA(mm)
⊕	HUMIDISTATO	SEGUN PROVEEDOR	SEGUN PROVEEDOR
⊖	TERMOSTATO	SEGUN PROVEEDOR	SEGUN PROVEEDOR
⊙	BOTONERA	SEGUN PROVEEDOR	SEGUN PROVEEDOR
⊕P	SENSOR DE PRESION	SEGUN PROVEEDOR	SEGUN PROVEEDOR
⊖P	MONITOR DIFERENCIAL DE PRESION	SEGUN PROVEEDOR	SEGUN PROVEEDOR
⊕	SALIDA DE FUERZA 16/34 (INCLUYE CAJA FIC CON TAPA, CONECTORES CONDUIT, CONTRATUBERIA, TUBERIA FLEXIBLE Y ACCESORIOS COMPLEMENTARIOS).	SEGUN PROVEEDOR	SEGUN PROVEEDOR
⊕	CAJA DE CONTROL DE EQUIPO DE HVAC.	SEGUN PROVEEDOR	SEGUN PROVEEDOR
⊕	CAJA DE FASE CUADRADA DE 100x100x40mm DE FIC o SEGUN INDICACION EN LOS PLANOS.	SEGUN PROVEEDOR	SEGUN PROVEEDOR
⊕	CIRCUITO DE ALIMENTACION ELECTRICA (F+N+T) EN TUBERIA ADOSADA EN TECHO 20mm EMT O SEGUN INDICACION EN PLANOS.	-	-
⊕	CIRCUITO DE ALIMENTACION ELECTRICA (3F+T) EN TUBERIA ADOSADA EN TECHO 20mm EMT O SEGUN INDICACION EN PLANOS.	-	-
⊕	CIRCUITO DE ALIMENTACION ELECTRICA (F+N+T) EN TUBERIA ADOSADA EN TECHO 20mm IMC O SEGUN INDICACION EN PLANOS.	-	-
⊕	CIRCUITO DE ALIMENTACION ELECTRICA (3F+T) EN TUBERIA ADOSADA EN TECHO 20mm IMC O SEGUN INDICACION EN PLANOS.	-	-
⊕	CIRCUITO PARA CONTROL DE EQUIPO DE HVAC EN TUBERIA ADOSADA EN PISO O TECHO 20mm EMT O SEGUN INDICACION EN PLANOS.	-	-
⊕	CIRCUITO PARA CONTROL DE EQUIPO DE HVAC EN TUBERIA ADOSADA EN PISO O TECHO 20mm IMC O SEGUN INDICACION EN PLANOS.	-	-
⊕	CIRCUITO PARA CONTROL DE EQUIPO DE HVAC EN TUBERIA EMPOTRADA EN PISO O TECHO 20mm PVC-P O SEGUN INDICACION EN PLANOS.	-	-
⊕	CIRCUITO PARA CONTROL DE EQUIPO DE HVAC EN TUBERIA ADOSADA EN PISO O TECHO 20mm EMT O SEGUN INDICACION EN PLANOS.	-	-
⊕	CIRCUITO PARA CONTROL DE EQUIPO DE HVAC EN TUBERIA ADOSADA EN PISO O TECHO 20mm IMC O SEGUN INDICACION EN PLANOS.	-	-
⊕	CIRCUITO PARA CONTROL DE EQUIPO DE HVAC EN TUBERIA EMPOTRADA EN PISO O TECHO 20mm PVC-P O SEGUN INDICACION EN PLANOS.	-	-
I	SOPORTE DE TUBERIA CONDUIT EMT A LOSA, INCLUYE RIEL, ABRAZADERA UNISTRUT Y ACCESORIOS.	-	-