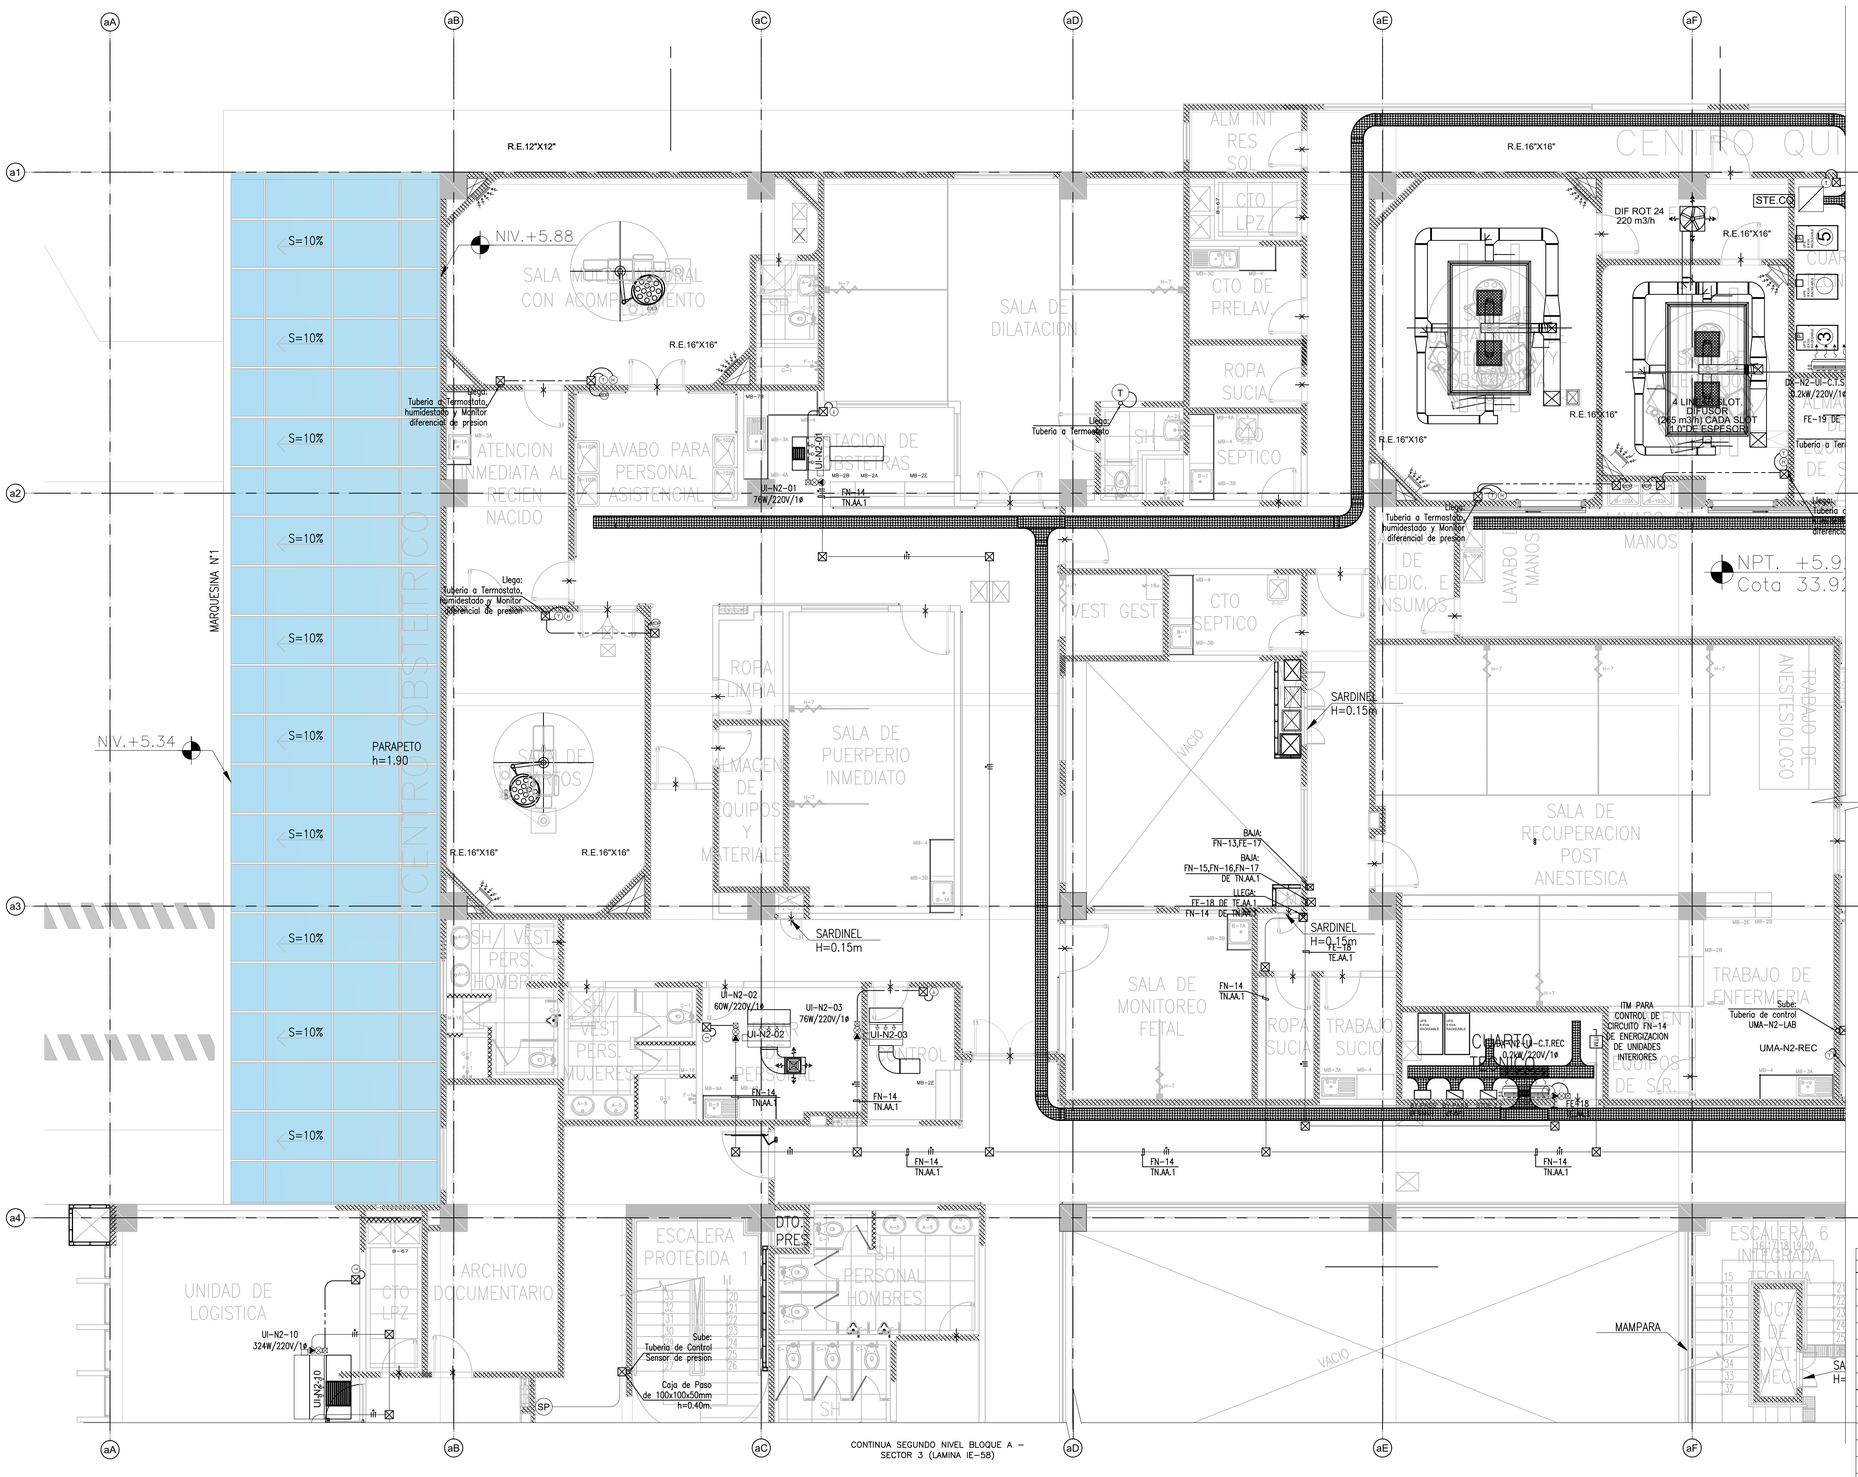

LEYENDA

SIMB.	DESCRIPCION	CAJAS(mm)	ALTURA(mm)
H	HUMIDISTATO	SEGÚN PROVEEDOR	SEGÚN PROVEEDOR
T	TERMOSTATO	SEGÚN PROVEEDOR	SEGÚN PROVEEDOR
B	BOTONERA	SEGÚN PROVEEDOR	SEGÚN PROVEEDOR
SP	SENSOR DE PRESIÓN	SEGÚN PROVEEDOR	SEGÚN PROVEEDOR
MD	MONITOR DIFERENCIAL DE PRESIÓN	SEGÚN PROVEEDOR	SEGÚN PROVEEDOR
	SALIDA DE FUERZA 1ø/3ø (INCLUYE CAJA PVC CON TAPA, CONECTORES CONDUIT, CONTRATUERCA, TUBERIA FLEXIBLE Y ACCESORIOS COMPLEMENTARIOS).	SEGÚN PROVEEDOR	SEGÚN PROVEEDOR
	CAJA DE CONTROL DE EQUIPO DE HVAC.	SEGÚN PROVEEDOR	SEGÚN PROVEEDOR
	CAJA DE PASE CUADRADA DE 100x100x40mm DE 1"/2" o SEGÚN INDICACIÓN EN LOS PLANOS.	SEGÚN PROVEEDOR	SEGÚN PROVEEDOR
	CIRCUITO DE ALIMENTACIÓN ELÉCTRICA (F+N+T) EN TUBERIA ADOSADA EN TECHO 20mmØ EMT Ó SEGÚN INDICACIÓN EN PLANOS.	–	–
	CIRCUITO DE ALIMENTACIÓN ELÉCTRICA (3F+T) EN TUBERIA ADOSADA EN TECHO 20mmØ EMT Ó SEGÚN INDICACIÓN EN PLANOS.	–	–
	CIRCUITO DE ALIMENTACIÓN ELÉCTRICA (F+N+T) EN TUBERIA ADOSADA EN TECHO 20mmØ IMC Ó SEGÚN INDICACIÓN EN PLANOS.	–	–
	CIRCUITO DE ALIMENTACIÓN ELÉCTRICA (3F+T) EN TUBERIA ADOSADA EN TECHO 20mmØ IMC Ó SEGÚN INDICACIÓN EN PLANOS.	–	–
	CIRCUITO PARA CONTROL DE EQUIPO DE HVAC EN TUBERIA ADOSADA EN PISO O TECHO 20mmØ EMT Ó SEGÚN INDICACIÓN EN PLANOS.	–	–
	CIRCUITO PARA CONTROL DE EQUIPO DE HVAC EN TUBERIA EMPOTRADA EN TECHO O PARED 20mmØ PVC–P Ó SEGÚN INDICACIÓN EN PLANOS.	–	–
	CIRCUITO PARA CONTROL DE EQUIPO DE HVAC EN TUBERIA ADOSADA EN PISO O TECHO 20mmØ EMT Ó SEGÚN INDICACIÓN EN PLANOS.	–	–
	CIRCUITO PARA CONTROL DE EQUIPO DE HVAC EN TUBERIA ADOSADA EN PISO O TECHO 20mmØ IMC Ó SEGÚN INDICACIÓN EN PLANOS.	–	–
	CIRCUITO PARA CONTROL DE EQUIPO DE HVAC EN TUBERIA EMPOTRADA EN PISO O TECHO 20mmØ PVC–P Ó SEGÚN INDICACIÓN EN PLANOS.		
I	SOPORTE DE TUBERIA CONDUIT EMT A LOSA, INCLUYE RIEL, ABRAZADERA UNISTRUT Y ACCESORIOS.	–	–

GOBIERNO REGIONAL DE TUMBES

PERÚ | Ministerio de Salud

OBSERVACIONES

FIRMA JEFE DE PROYECTO:

FIRMA DE PROYECTISTA:

FIRMA DE SUPERVISOR:

PLANO CLAVE:

BLOQUE / NIVEL	CAPACIDAD / CAPACIDAD
BLOQUE A / 100 PISO	• CONSULTA EXTERNA • HOSPITALIZACION CLINICA • EMERGENCIA • HOSPITALIZACION POR GINECOBSTETRICIA • HOSPITALIZACION PEDIATRICA • CENTRO QUIRURGICO • CENTRO OBSTETRICO • CENTRO DE ESTERILIZACION • UNIDAD DE CUIDADOS INTENSIVOS
BLOQUE A / 200 PISO	• CONSULTA EXTERNA • HOSPITALIZACION CLINICA • HOSPITALIZACION PEDIATRICA • CENTRO DE ESTERILIZACION • UNIDAD DE CUIDADOS INTENSIVOS • CENTRO DE HEMODIALISIS Y BANCO DE SANGRE • CENTRO DE APOYO MULTIPLES
BLOQUE B	• HOSPITALIZACION • CENTRO DE PERSONAL
BLOQUE C	• LAVANDERIA
BLOQUE D	• PATOLOGIA CLIP
BLOQUE E	• SALUD AMBIENTAL
BLOQUE F	• TALLERES
BLOQUE G	• ALMACENES
BLOQUE H	• UNIDAD ODONTOLOGICA TBC
BLOQUE I	• CENTRO DE ATENCION
BLOQUE J	• CTO. MADRES SEPARE DE TELEFONIA
BLOQUE K	• RESIDENCIA
BLOQUE L	• GUARDIANIA
BLOQUE M	• GUARDIANIA

PROYECTO:

ELABORACION DEL EXPEDIENTE TECNICO, EQUIPAMIENTO Y CONTINGENCIA DEL PROYECTO "RECONSTRUCCION DEL HOSPITAL SAUL GARRIDO ROSILLO II-1, DISTRITO DE TUMBES, PROVINCIA DE TUMBES, DEPARTAMENTO DE TUMBES"

UBICACIÓN:

Distrito:	Provincia:	Departamento:
TUMBES	TUMBES	TUMBES

ESPECIALIDAD:

INSTALACIONES ELECTRICAS

PLANO:

BLOQUE A
PLANTA SEGUNDO NIVEL (SECTOR 1)
SALIDA DE FUERZA HVAC

ELABORADO POR:

CONSORCIO CONSULTOR SAUL GARRIDO
RUC 20607706538

PROFESIONAL RESPONSABLE:

ING. JAIME TRUJILLO VIDAL CIP. 33024

CAD:	ARCHIVO:
CAD	ARCHIVO

FECHA:	ESCALA:
ABRIL 2022	1:50

LAMINA:

IE-81