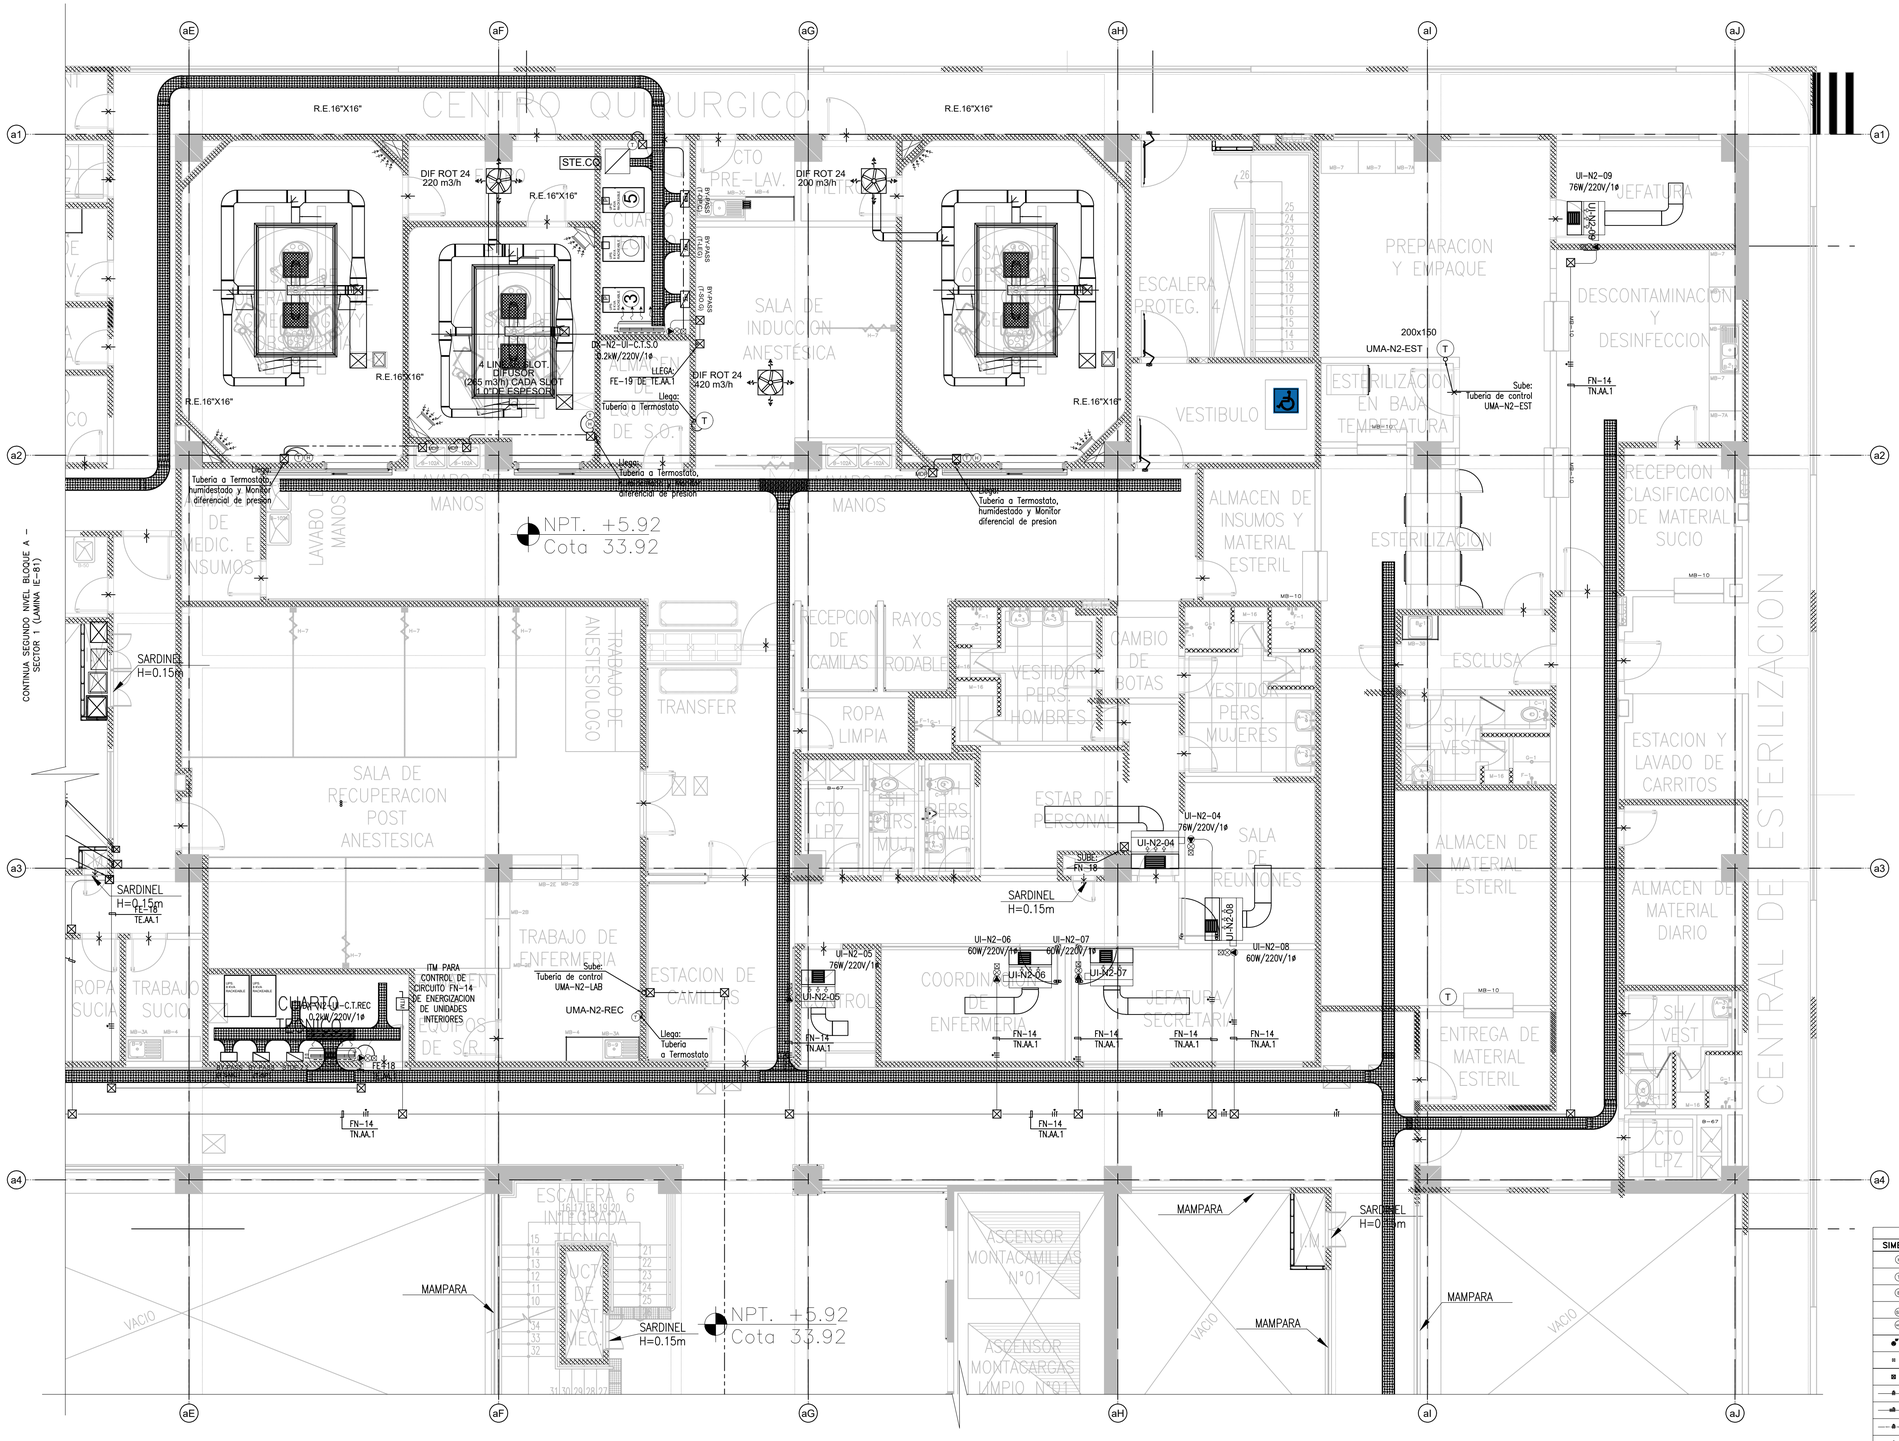

CONTINUA SEGUNDO NIVEL BLOQUE A – SECTOR 1 (LAMINA IE-81)

CONTINUA SEGUNDO NIVEL BLOQUE A – SECTOR 4 (LAMINA IE-84)

LEYENDA

SIMB.	DESCRIPCION	CAJAS(mm)	ALTURA(mm)
H	HUMIDISTATO	SEGÚN PROVEEDOR	SEGÚN PROVEEDOR
T	TERMOSTATO	SEGÚN PROVEEDOR	SEGÚN PROVEEDOR
B	BOTONERA	SEGÚN PROVEEDOR	SEGÚN PROVEEDOR
SP	SENSOR DE PRESIÓN	SEGÚN PROVEEDOR	SEGÚN PROVEEDOR
MD	MONITOR DIFERENCIAL DE PRESIÓN	SEGÚN PROVEEDOR	SEGÚN PROVEEDOR
	SALIDA DE FUERZA 1ø/3ø. (INCLUYE CAJA PVC CON TAPA, CONECTORES CONDUIT, CONTRATUBERIA, TUBERIA FLEXIBLE Y ACCESORIOS COMPLEMENTARIOS).	SEGÚN PROVEEDOR	SEGÚN PROVEEDOR
M	CAJA DE CONTROL DE EQUIPO DE HVAC.	SEGÚN PROVEEDOR	SEGÚN PROVEEDOR
	CAJA DE PASE CUADRADA DE 100x100x40mm DE PVC o SEGÚN INDICACIÓN EN LOS PLANOS.	SEGÚN PROVEEDOR	SEGÚN PROVEEDOR
	CIRCUITO DE ALIMENTACIÓN ELECTRICA (F+N+T) EN TUBERIA ADOSADA EN TECHO 20mmø EMT Ó SEGÚN INDICACIÓN EN PLANOS.	–	–
	CIRCUITO DE ALIMENTACIÓN ELECTRICA (3F+T) EN TUBERIA ADOSADA EN TECHO 20mmø EMT Ó SEGÚN INDICACIÓN EN PLANOS.	–	–
	CIRCUITO DE ALIMENTACIÓN ELECTRICA (F+N+T) EN TUBERIA ADOSADA EN TECHO 20mmø IMC Ó SEGÚN INDICACIÓN EN PLANOS.	–	–
	CIRCUITO DE ALIMENTACIÓN ELECTRICA (3F+T) EN TUBERIA ADOSADA EN TECHO 20mmø IMC Ó SEGÚN INDICACIÓN EN PLANOS.	–	–
	CIRCUITO PARA CONTROL DE EQUIPO DE HVAC EN TUBERIA ADOSADA EN PISO O TECHO 20mmø EMT Ó SEGÚN INDICACIÓN EN PLANOS.	–	–
	CIRCUITO PARA CONTROL DE EQUIPO DE HVAC EN TUBERIA EMPOTRADA EN TECHO O PARED 20mmø PVC-P Ó SEGÚN INDICACIÓN EN PLANOS.	–	–
	CIRCUITO PARA CONTROL DE EQUIPO DE HVAC EN TUBERIA ADOSADA EN PISO O TECHO 20mmø EMT Ó SEGÚN INDICACIÓN EN PLANOS.	–	–
	CIRCUITO PARA CONTROL DE EQUIPO DE HVAC EN TUBERIA ADOSADA EN PISO O TECHO 20mmø IMC Ó SEGÚN INDICACIÓN EN PLANOS.	–	–
	CIRCUITO PARA CONTROL DE EQUIPO DE HVAC EN TUBERIA EMPOTRADA EN PISO O TECHO 20mmø PVC-P Ó SEGÚN INDICACIÓN EN PLANOS.		
I	SOPORTE DE TUBERIA CONDUIT EMT A LOSA, INCLUYE RIEL, ABRAZADERA UNISTRUT Y ACCESORIOS.	–	–

GOBIERNO REGIONAL DE TUMBES

PERÚ Ministerio de Salud

OBSERVACIONES

FIRMA JEFE DE PROYECTO:

FIRMA DE PROYECTISTA:

FIRMA DE SUPERVISOR:

PLANO CLAVE:

BLOQUE / NIVEL	S.P.S.S. / S.P.A.
BLOQUE A/ 100 PISO	• CONSULTA EXTERNA • CONSULTA CLINICA • CONSULTA • EMERGENCIA POR SINIESTROS • TOPICO • SALA DE YESOS • SALA DE TRIAGE • SOPORTE VITAL • SALA DE ESPERA • SALA DE ESPERA
BLOQUE A/ 200 PISO	• CONSULTA EXTERNA • CONSULTA • SALA DE ESPERA • SALA DE ESPERA • SALA DE ESPERA • SALA DE ESPERA • SALA DE ESPERA • SALA DE ESPERA
BLOQUE A/ 300 PISO	• CONSULTA EXTERNA • CONSULTA
BLOQUE B	• LAVANDERIA
BLOQUE C	• HEMODIALISIS
BLOQUE D	• SALUD AMBIENTAL
BLOQUE E	• TALLERES
BLOQUE F	• ALMACENES
BLOQUE G	• MODULO OFICINAS TBC
BLOQUE H	• CENTRAL TELEFONICA
BLOQUE I	• 155 SERVICIO SERVICIO DE TELEFONIA
BLOQUE J	• CENTRAL
BLOQUE K	• CENTRAL
BLOQUE L	• CENTRAL

PROYECTO:

ELABORACION DEL EXPEDIENTE TECNICO, EQUIPAMIENTO Y CONTINGENCIA DEL PROYECTO "RECONSTRUCCION DEL HOSPITAL SAUL GARRIDO ROSILLO II-1, DISTRITO DE TUMBES, PROVINCIA DE TUMBES, DEPARTAMENTO DE TUMBES"

UBICACIÓN:

Distrito:	Provincia:	Departamento:
TUMBES	TUMBES	TUMBES

ESPECIALIDAD:

INSTALACIONES ELECTRICAS

PLANO:

BLOQUE A
PLANTA SEGUNDO NIVEL (SECTOR 2)
SALIDA DE FUERZA HVAC

ELABORADO POR:

CONSORCIO CONSULTOR SAUL GARRIDO
RUC:20607759538

PROFESIONAL RESPONSABLE:

ING. JAIME TRUJILLO VIDAL CIP. 33024

CAD:	ARCHIVO:
CAD	ARCHIVO

FECHA:	ESCALA:
ABRIL 2022	1:50

LAMINA:

IE-82