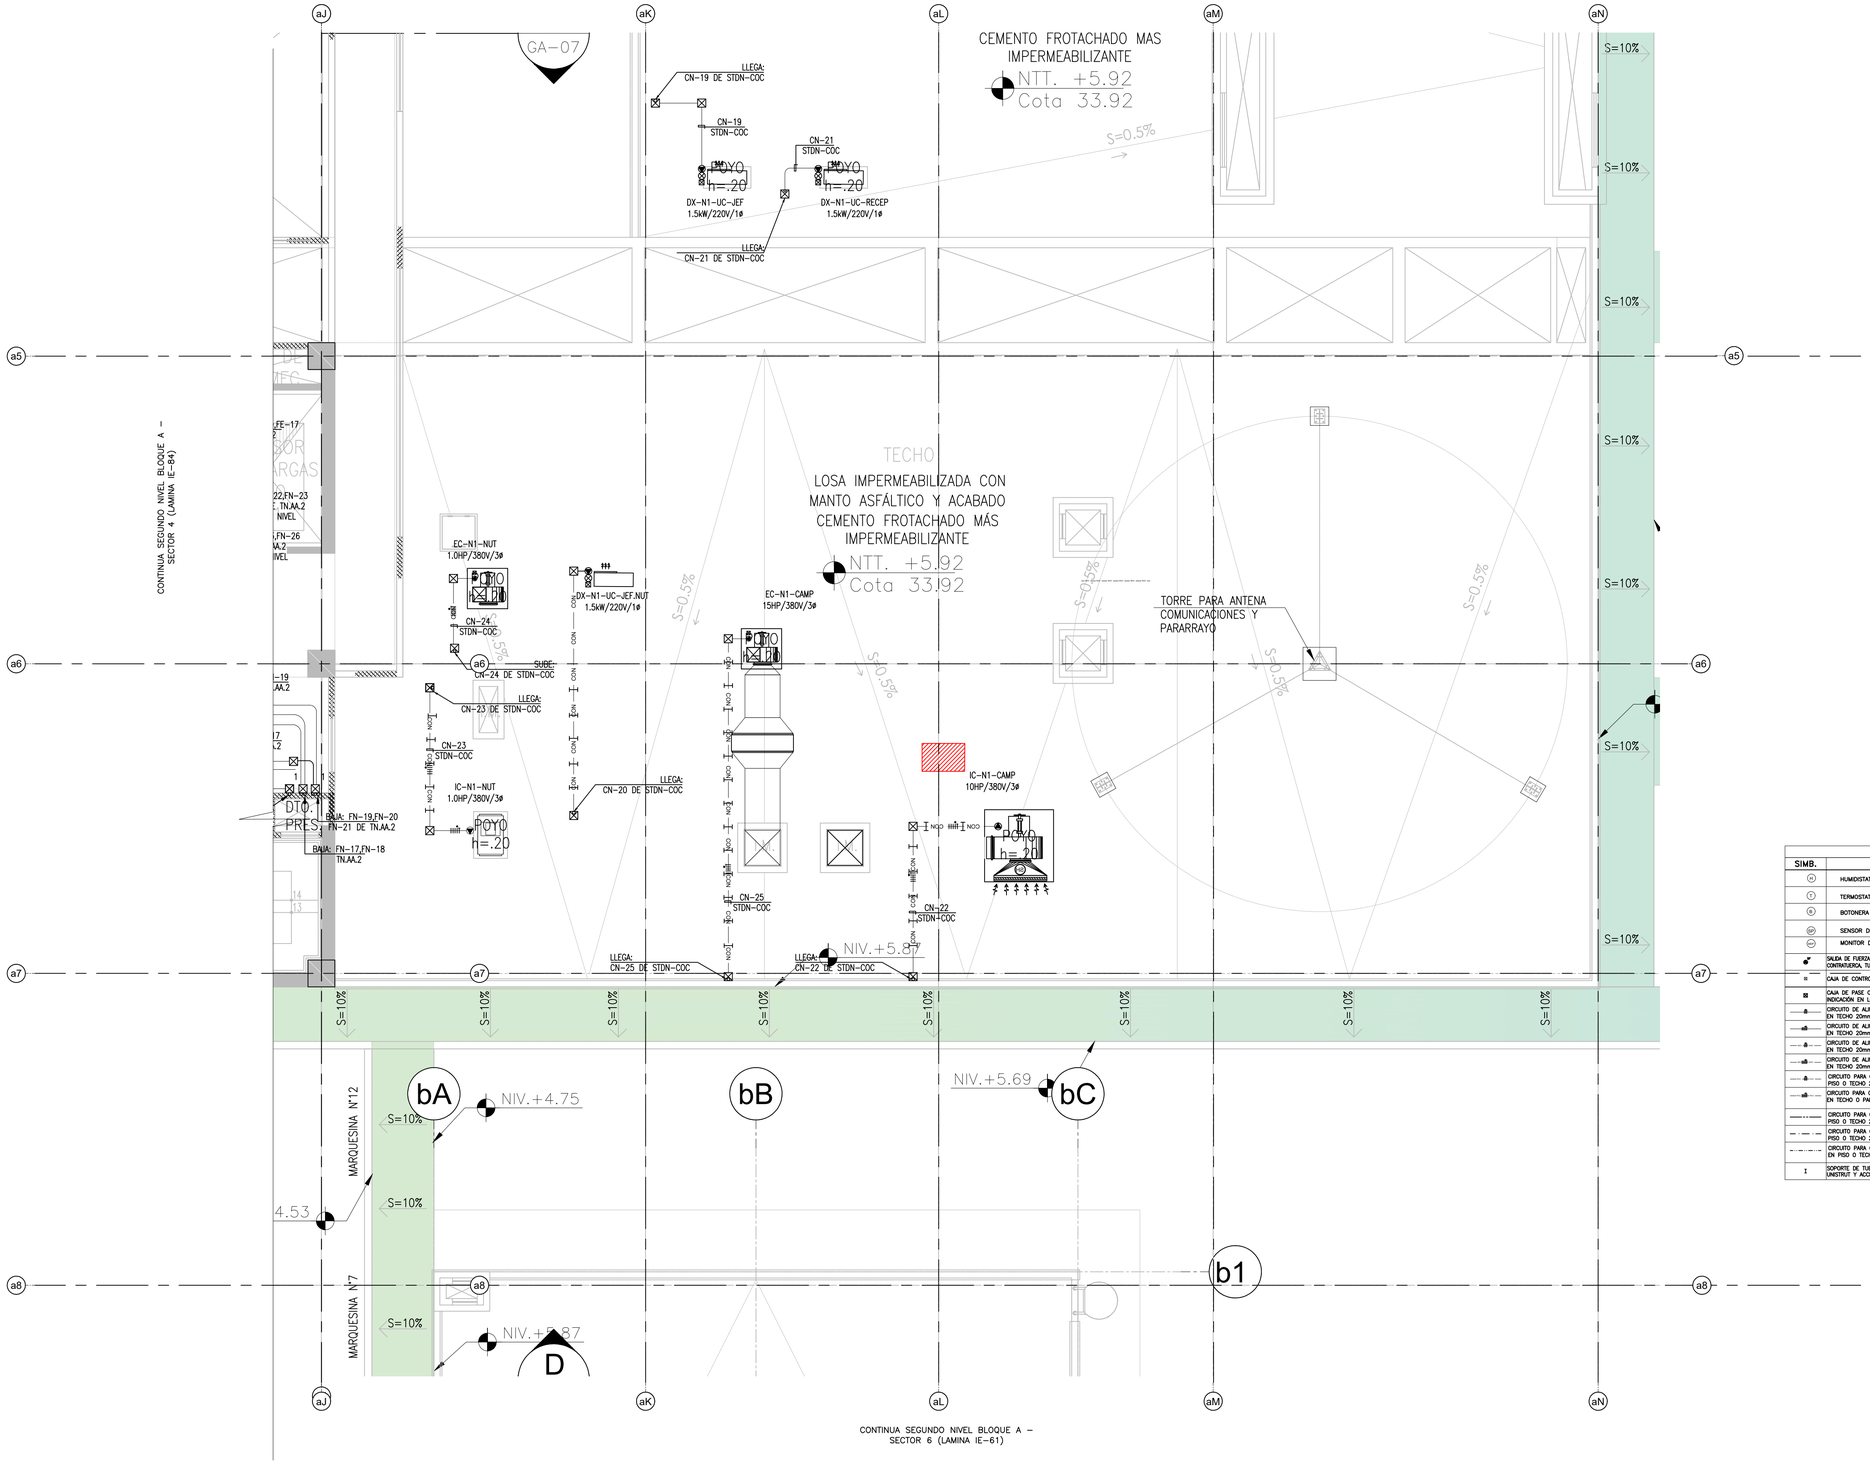

LEYENDA

SIMB.	DESCRIPCION	CAJAS(mm)	ALTURA(mm)
(H)	HUMIDISTATO	SEGÚN PROVEEDOR	SEGÚN PROVEEDOR
(T)	TERMOSTATO	SEGÚN PROVEEDOR	SEGÚN PROVEEDOR
(B)	BOTONERA	SEGÚN PROVEEDOR	SEGÚN PROVEEDOR
(SP)	SENSOR DE PRESIÓN	SEGÚN PROVEEDOR	SEGÚN PROVEEDOR
(MD)	MONITOR DIFERENCIAL DE PRESIÓN	SEGÚN PROVEEDOR	SEGÚN PROVEEDOR
	SALIDA DE FUERZA 1ø/3ø, INCLUYE CAJA 1"Ø CON TAPA, CONECTORES CONDUIT, CONTRATUERCA, TUBERIA FLEXIBLE Y ACCESORIOS COMPLEMENTARIOS.	SEGÚN PROVEEDOR	SEGÚN PROVEEDOR
	CAJA DE CONTROL DE EQUIPO DE HVAC.	SEGÚN PROVEEDOR	SEGÚN PROVEEDOR
	CAJA DE PASE CUADRADA DE 100x100x40mm DE 1"Ø´ o SEGÚN INDICACIÓN EN LOS PLANOS.	SEGÚN PROVEEDOR	SEGÚN PROVEEDOR
	CIRCUITO DE ALIMENTACIÓN ELÉCTRICA (F+N+T) EN TUBERÍA ADOSADA EN TECHO 20mm# EMT Ó SEGÚN INDICACIÓN EN PLANOS.	–	–
	CIRCUITO DE ALIMENTACIÓN ELÉCTRICA (3F+T) EN TUBERÍA ADOSADA EN TECHO 20mm# EMT Ó SEGÚN INDICACIÓN EN PLANOS.	–	–
	CIRCUITO DE ALIMENTACIÓN ELÉCTRICA (F+N+T) EN TUBERÍA ADOSADA EN TECHO 20mm# IMC Ó SEGÚN INDICACIÓN EN PLANOS.	–	–
	CIRCUITO DE ALIMENTACIÓN ELÉCTRICA (3F+T) EN TUBERÍA ADOSADA EN TECHO 20mm# IMC Ó SEGÚN INDICACIÓN EN PLANOS.	–	–
	CIRCUITO PARA CONTROL DE EQUIPO DE HVAC EN TUBERÍA ADOSADA EN PISO Ó TECHO 20mm# EMT Ó SEGÚN INDICACIÓN EN PLANOS.	–	–
	CIRCUITO PARA CONTROL DE EQUIPO DE HVAC EN TUBERÍA EMPOTRADA EN TECHO Ó PARED 20mm# PVC-P Ó SEGÚN INDICACIÓN EN PLANOS.	–	–
	CIRCUITO PARA CONTROL DE EQUIPO DE HVAC EN TUBERÍA ADOSADA EN PISO Ó TECHO 20mm# EMT Ó SEGÚN INDICACIÓN EN PLANOS.	–	–
	CIRCUITO PARA CONTROL DE EQUIPO DE HVAC EN TUBERÍA ADOSADA EN PISO Ó TECHO 20mm# IMC Ó SEGÚN INDICACIÓN EN PLANOS.	–	–
	CIRCUITO PARA CONTROL DE EQUIPO DE HVAC EN TUBERÍA EMPOTRADA EN PISO Ó TECHO 20mm# PVC-P Ó SEGÚN INDICACIÓN EN PLANOS.		
	SOPORTE DE TUBERIA CONDUIT EMT A LOSA, INCLUYE RIEL, ABRAZADERA UNISTRUT Y ACCESORIOS.	–	–

GOBIERNO REGIONAL DE TUMBES

PERÚ Ministerio de Salud

OBSERVACIONES:

FIRMA JEFE DE PROYECTO:

FIRMA DE PROYECTISTA:

FIRMA DE SUPERVISOR:

PLANO CLAVE:

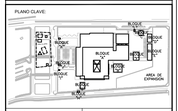

BLOQUE / NIVEL	CAJAS / CAPS.
BLOQUE A/ 1ER PISO	• CONSULTA GENERAL • TOPICO • TOPICO • EMERGENCIA • EMERGENCIA POR GANCHOS • ESTERILIZACION • ESTERILIZACION • ESTERILIZACION • ESTERILIZACION • ESTERILIZACION • ESTERILIZACION • ESTERILIZACION • ESTERILIZACION • TRANSITORIO
BLOQUE A/ 2DO PISO	• CONSULTA EXTERNA • CONSULTA EXTERNA • CONSULTA EXTERNA •