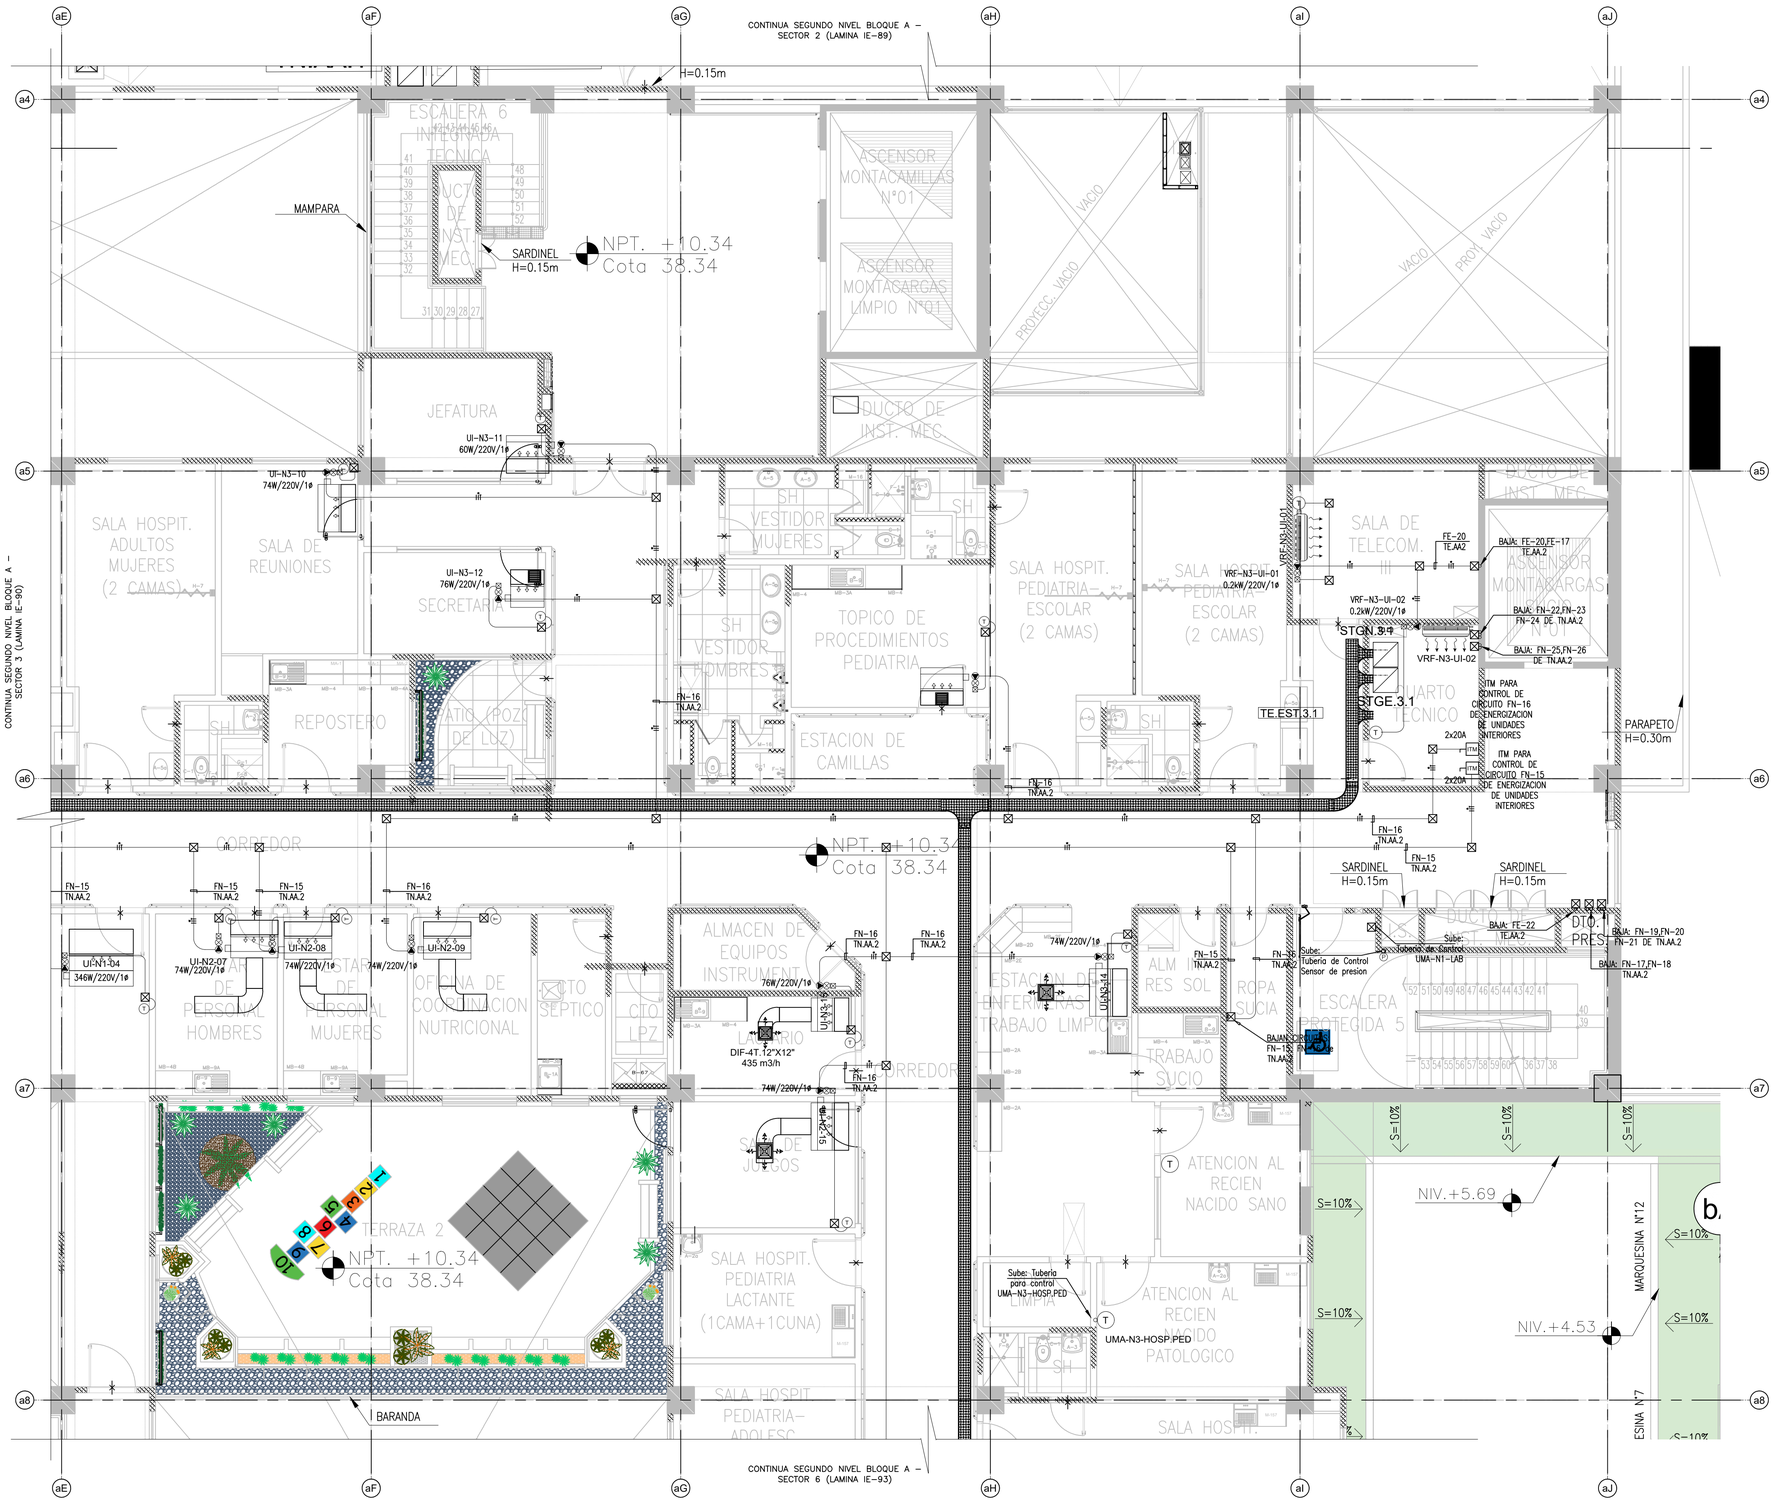

LEYENDA

SIMB.	DESCRIPCION	CAJAS(mm)	ALTURA(mm)
H	HUMIDISTATO	SEGÚN PROVEEDOR	SEGÚN PROVEEDOR
T	TERMOSTATO	SEGÚN PROVEEDOR	SEGÚN PROVEEDOR
B	BOTONERA	SEGÚN PROVEEDOR	SEGÚN PROVEEDOR
SP	SENSOR DE PRESIÓN	SEGÚN PROVEEDOR	SEGÚN PROVEEDOR
MD	MONITOR DIFERENCIAL DE PRESIÓN	SEGÚN PROVEEDOR	SEGÚN PROVEEDOR
	SALIDA DE FUERZA 1ø,5A, (INCLUYE CAJA PVC CON TAPA, CONECTORES CONDUIT, CONTRATUERCA, TUBERIA FLEXIBLE Y ACCESORIOS COMPLEMENTARIOS).	SEGÚN PROVEEDOR	SEGÚN PROVEEDOR
H	CAJA DE CONTROL DE EQUIPO DE HVAC	SEGÚN PROVEEDOR	SEGÚN PROVEEDOR
	CAJA DE PASE CUADRADA DE 100x100x40mm DE 1"/2" ø SEGÚN INDICACIÓN EN LOS PLANOS.	SEGÚN PROVEEDOR	SEGÚN PROVEEDOR
	CIRCUITO DE ALIMENTACIÓN ELÉCTRICA (F+N+T) EN TUBERÍA ADOSADA EN TECHO 20mmø EMT Ó SEGÚN INDICACIÓN EN PLANOS.	–	–
	CIRCUITO DE ALIMENTACIÓN ELÉCTRICA (3F+T) EN TUBERÍA ADOSADA EN TECHO 20mmø EMT Ó SEGÚN INDICACIÓN EN PLANOS.	–	–
	CIRCUITO DE ALIMENTACIÓN ELÉCTRICA (F+N+T) EN TUBERÍA ADOSADA EN TECHO 20mmø IMC Ó SEGÚN INDICACIÓN EN PLANOS.	–	–
	CIRCUITO DE ALIMENTACIÓN ELÉCTRICA (3F+T) EN TUBERÍA ADOSADA EN TECHO 20mmø IMC Ó SEGÚN INDICACIÓN EN PLANOS.	–	–
	CIRCUITO PARA CONTROL DE EQUIPO DE HVAC EN TUBERÍA ADOSADA EN PISO Ó TECHO 20mmø EMT Ó SEGÚN INDICACIÓN EN PLANOS.	–	–
	CIRCUITO PARA CONTROL DE EQUIPO DE HVAC EN TUBERÍA EMPOTRADA EN TECHO Ó PARED 20mmø PVC–P Ó SEGÚN INDICACIÓN EN PLANOS.	–	–
	CIRCUITO PARA CONTROL DE EQUIPO DE HVAC EN TUBERÍA ADOSADA EN PISO Ó TECHO 20mmø EMT Ó SEGÚN INDICACIÓN EN PLANOS.	–	–
	CIRCUITO PARA CONTROL DE EQUIPO DE HVAC EN TUBERÍA ADOSADA EN PISO Ó TECHO 20mmø IMC Ó SEGÚN INDICACIÓN EN PLANOS.	–	–
	CIRCUITO PARA CONTROL DE EQUIPO DE HVAC EN TUBERÍA EMPOTRADA EN PISO Ó TECHO 20mmø PVC–P Ó SEGÚN INDICACIÓN EN PLANOS.	–	–
I	SOPORTE DE TUBERÍA CONDUIT EMT A LOSA, INCLUYE RIEL, ABRAZADERA UNISTRUT Y ACCESORIOS.	–	–

GOBIERNO REGIONAL DE TUMBES

PERÚ Ministerio de Salud

OBSERVACIONES

FIRMA JEFE DE PROYECTO

FIRMA DE PROYECTISTA

FIRMA DE SUPERVISOR

PLANO CLAVE:

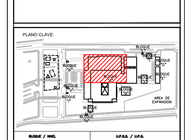

BLOQUE / NIVEL	UF/SA.1 / U.F.A.
BLOQUE A/ 1ER PISO	• CONSULTA EXTERNA • TELEFONO PUBLICO • FARMACIA • ADMISION POR HANDHELD • ARCHIVO • ESTADISTICA • CAJA • SALA DE ESPERA • SALA DE ATENCION • TOPICO DE PROCEDIMIENTOS • CONSULTORIO • CONTROL DE ESTERILIZACION • SALA DE ESPERA BANCO DE SANGRE • SALA DE EXAMEN MULTIPLE
BLOQUE A/ 2DO PISO	• HOSPITALIZACION • SALA DE ESPERA PERSONAL
BLOQUE B	• LAVANDERIA
BLOQUE C	• HOSPEDAJE PLP
BLOQUE D	• VALOR AMBIENTAL
BLOQUE E	• TALLERES
BLOQUE F	• ALMACENES
BLOQUE G	• MODULO EXPENDEDOR TBC
BLOQUE H	• GUARDIANIA
BLOQUE I	• STS PARQUE SERVICIO DE TELEFONIA
BLOQUE J	• MORTUORIO
BLOQUE K	• MANTENIMIENTO
BLOQUE L	• ALMACENES

PROYECTO:

ELABORACION DEL EXPEDIENTE TECNICO, EQUIPAMIENTO Y CONTINGENCIA DEL PROYECTO "RECONSTRUCCION DEL HOSPITAL SAUL GARRIDO ROSILLO II-1, DISTRITO DE TUMBES, PROVINCIA DE TUMBES, DEPARTAMENTO DE TUMBES"

UBICACIÓN:

Distrito:	Provincia:	Departamento:
TUMBES	TUMBES	TUMBES

ESPECIALIDAD:

INSTALACIONES ELECTRICAS

PLANO:

BLOQUE A
PLANTA TERCER NIVEL (SECTOR 4)
SALIDA DE FUERZA HVAC

ELABORADO POR:

CONSORCIO CONSULTOR SAUL GARRIDO
RUC 20607706538

PROFESIONAL RESPONSABLE:

ING. JAIME TRUJILLO VIDAL CIP. 33024

CAD:	ARCHIVO:
CAD	ARCHIVO
FECHA:	ESCALA:
ABRIL 2022	1:50

LAMINA:

IE-91