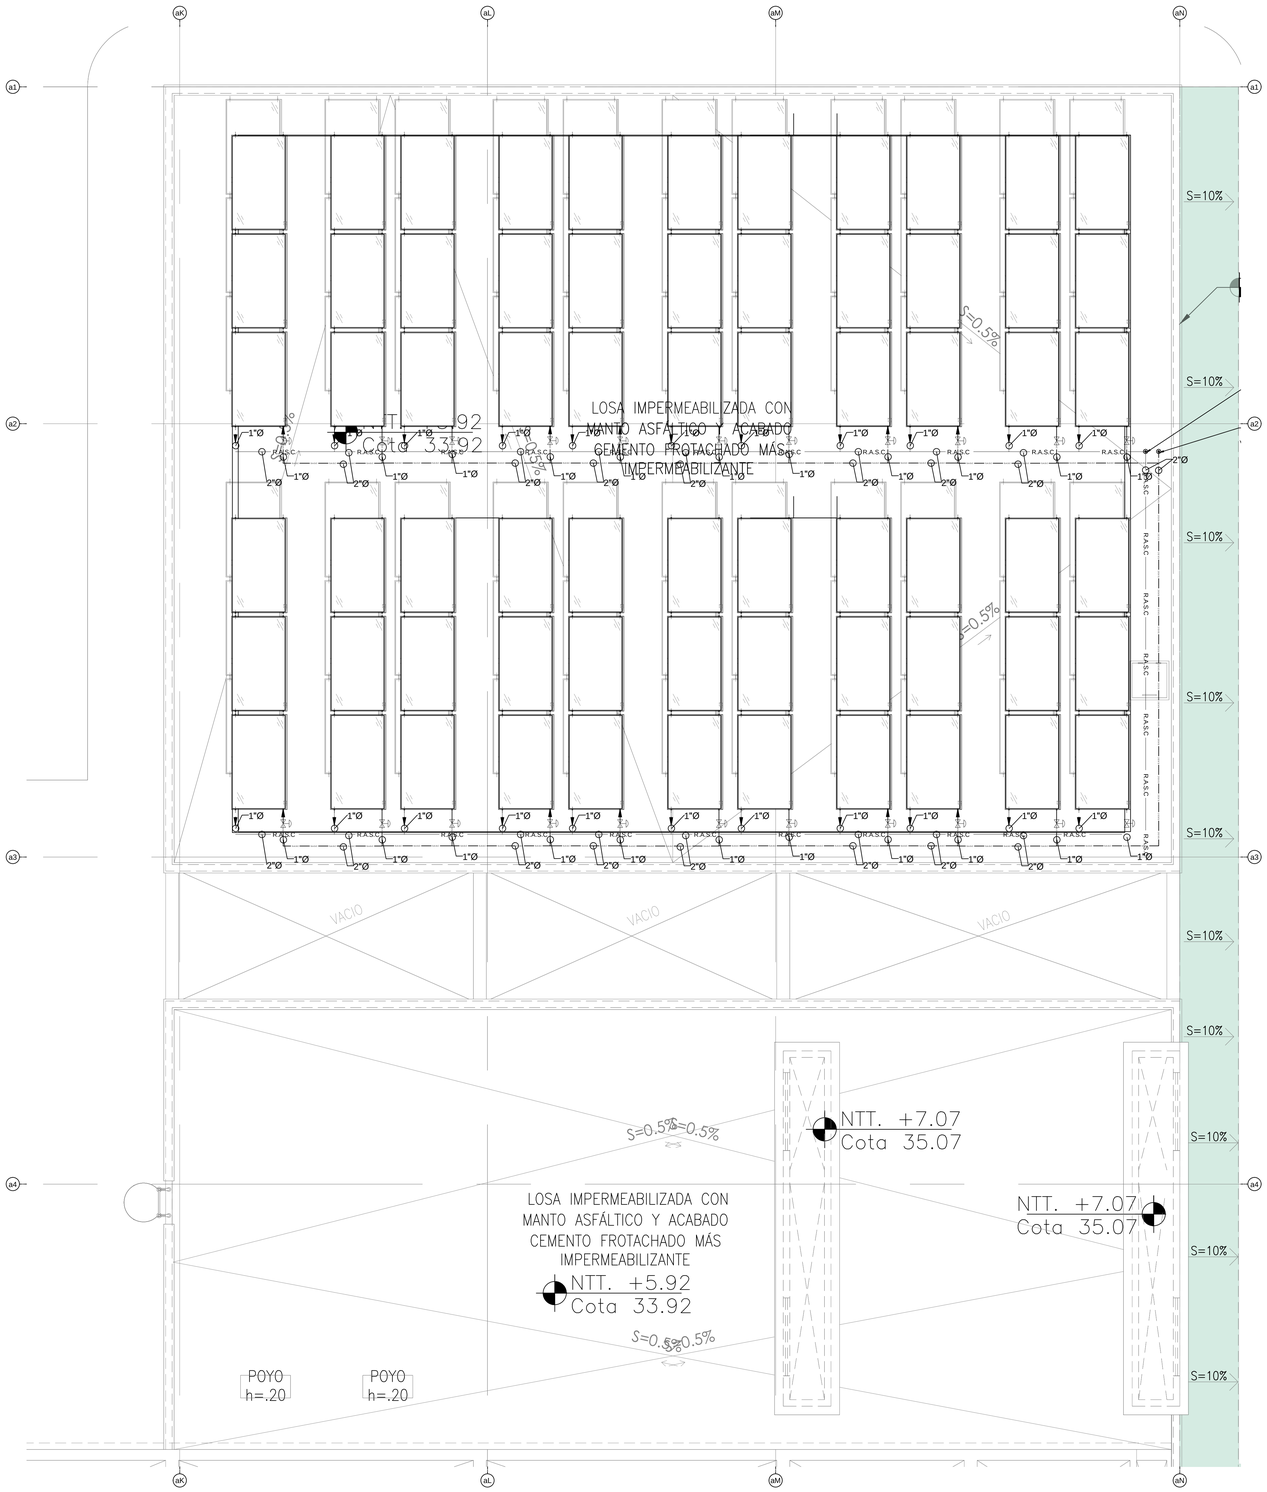

SISTEMA DE ENERGIA SOLAR
Esc. 1/50

GOBIERNO REGIONAL DE TUMBES

PERÚ Ministerio de Salud

OBSERVACIONES:

FIRMA JEFE DE PROYECTO:

FIRMA DE PROYECTISTA:

FIRMA DE SUPERVISOR:

PLANO CLAVE:

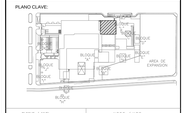

BLOQUE / NIVEL	U.F.E.S. / U.P.S
BLOQUE A1 1ER PISO	• ANATOMIA PATOLOGICA • PRUEBAS CLINICAS • FITOMACIA • DIAGNOSTICO POR IMAGENES • HEMATOLOGIA • INMUNOLOGIA • BIOPSIAS PATOLOGICA • CITOLOGIA • CASA MATERNAS • CENTRO DE DIALISIS • CENTRO DE TEJIDOS • CIRUGIA DE ALTA TECNICA • CIRUGIA • CENTRO DE ESTERILIZACION • ESTADISTICA • CENTRO DE INFORMACIÓN • CENTRO DE CALIDAD • CENTRO QUIRURGICO • CENTRO DE REHABILITACIÓN • CENTRO DE HEMOTERAPIA Y BANCO DE SANGRE • SALA DE USOS MULTIPLES
BLOQUE A2 2DO PISO	• CENTRO DE CAPACITACIÓN • HOSPEDAJE DE PERSONAL • AUDITORIO
BLOQUES B	• LAVANDERIA
BLOQUES C	• PETROLEO/GLP
BLOQUES D	• SALUD AMBIENTAL
BLOQUES E	• TALLERES
BLOQUES F	• ALMACENES
BLOQUES G	• MODULO OPERACIONAL TBC
BLOQUES H	• LAVADERIA
BLOQUES I	• CTO. PUERTO SERVICIO DE TELECOM
BLOQUES J	• LAVADERIA
BLOQUES K	• LAVADERIA
BLOQUES L	• LAVADERIA

PROYECTO:

ELABORACION DEL EXPEDIENTE TECNICO, EQUIPAMIENTO Y CONTINGENCIA DEL PROYECTO "RECONSTRUCCION DEL HOSPITAL SAUL GARRIDO ROSILLO II-1, DISTRITO DE TUMBES, PROVINCIA DE TUMBES, DEPARTAMENTO DE TUMBES"

UBICACIÓN:

Distrito:	Provincia:	Departamento:
TUMBES	TUMBES	TUMBES

ESPECIALIDAD:

INSTALACIONES MECANICAS

PLANO:

SISTEMA DE ENERGIA SOLAR
SEGUNDO PISO

ELABORADO POR:

CONSORCIO CONSULTOR SAUL GARRIDO
RUC 20607759538

PROFESIONAL RESPONSABLE:

ING. NESTOR E RUIZ RUIZ — CIP 29866

CAD:	ARCHIVO:
FECHA: ENERO 2022	ESCALA: 1/50

LAMINA:

ES-02