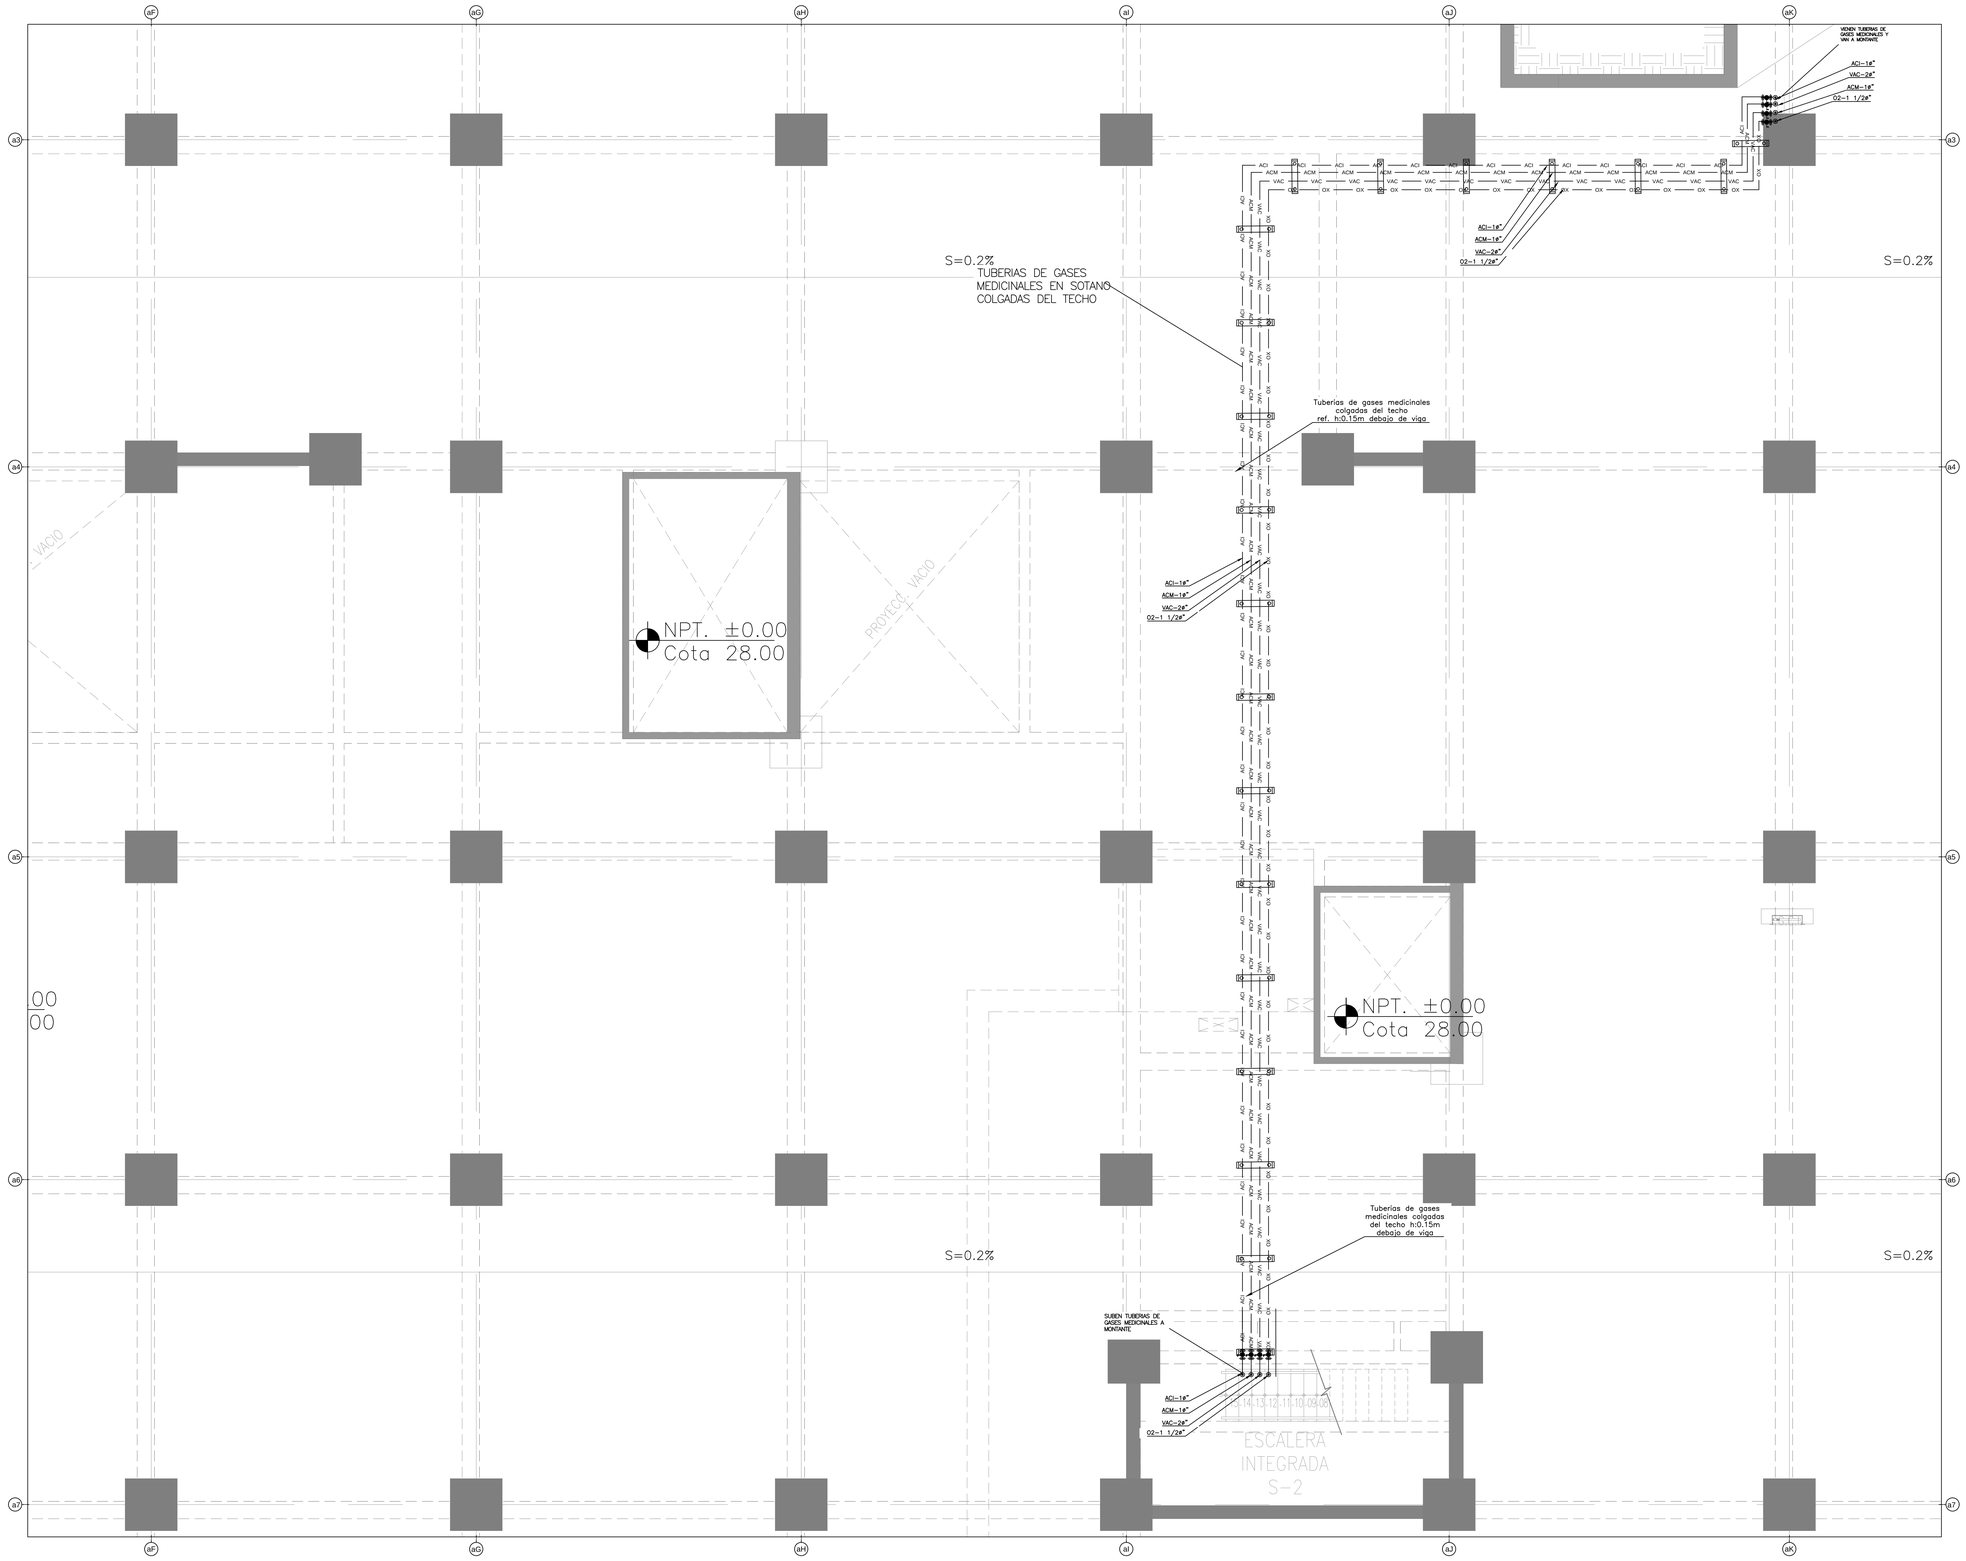

SOTANO
Esc. 1/50

GOBIERNO REGIONAL DE TUMBES

PERÚ Ministerio de Salud

OBSERVACIONES:

FIRMA JEFE DE PROYECTO:

FIRMA DE PROYECTISTA:

FIRMA DE SUPERVISOR:

PLANO CLAVE:

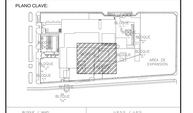

BLOQUE / NIVEL	U.F.S.S. / U.F.S.
BLOQUE A1 / 1ER PISO	• RECEPCION EXTERNA • RECEPCION CLINICA • ADMISION • DIAGNOSTICO POR IMAGENES • CONSULTORIOS • REHABILITACION • HISTORIAS INTEGRADAS • CAJA • FARMACIA EXTERNA • CENTRAL DE ESTERILIZACION • CAJA DE CUSTODIA • ARCHIVO
BLOQUE A1 / 2DO PISO	• CONSULTA EXTERNA • ADMINISTRACION • ESTADISTICA E INFORMACION • CENTRO DE DOCENCIA • CENTRO DE INVESTIGACION • CENTRAL DE ESTERILIZACION • BANCO DE SANGRE (SERVICIO BANCO DE SANGRE) • ANALISIS CLINICO MULTIPLES
BLOQUE A1 / 3ER PISO	• HOSPITALIZACION • RESIDENCIA DE PERSONAL
BLOQUES B	• LAVANDERIA
BLOQUES C	• ATENCION EN CAMA
BLOQUES D	• TALLER AMBIENTAL
BLOQUES E	• TALLERES
BLOQUES F	• ALMACENES
BLOQUES G	• MODULO DIFERENCIADO TBC
BLOQUES H	• CAMPAMENTO
BLOQUES I	• CTC PUESTO MORGUE SERVICIO DE TELEFONIA
BLOQUES J	• CAMPAMENTO
BLOQUES K	• CAMPAMENTO
BLOQUES L	• CAMPAMENTO

PROYECTO:

ELABORACION DEL EXPEDIENTE TECNICO, EQUIPAMIENTO Y CONTINGENCIA DEL PROYECTO "RECONSTRUCCION DEL HOSPITAL SAUL GARRIDO ROSILLO II-1, DISTRITO DE TUMBES, PROVINCIA DE TUMBES, DEPARTAMENTO DE TUMBES"

UBICACIÓN:

Distrito:	Provincia:	Departamento:
TUMBES	TUMBES	TUMBES

ESPECIALIDAD:

INSTALACIONES MECANICAS

PLANO:

GASES MEDICINALES PRIMER PISO

ELABORADO POR:

CONSORCIO CONSULTOR SAUL GARRIDO
RUC 20607759538

PROFESIONAL RESPONSABLE:

ING. NESTOR ENRIQUE RUIZ RUIZ CIP 29866

CAD:	ARCHIVO:

FECHA:	ESCALA:
ENERO 2022	1/50

LAMINA:

GM-02