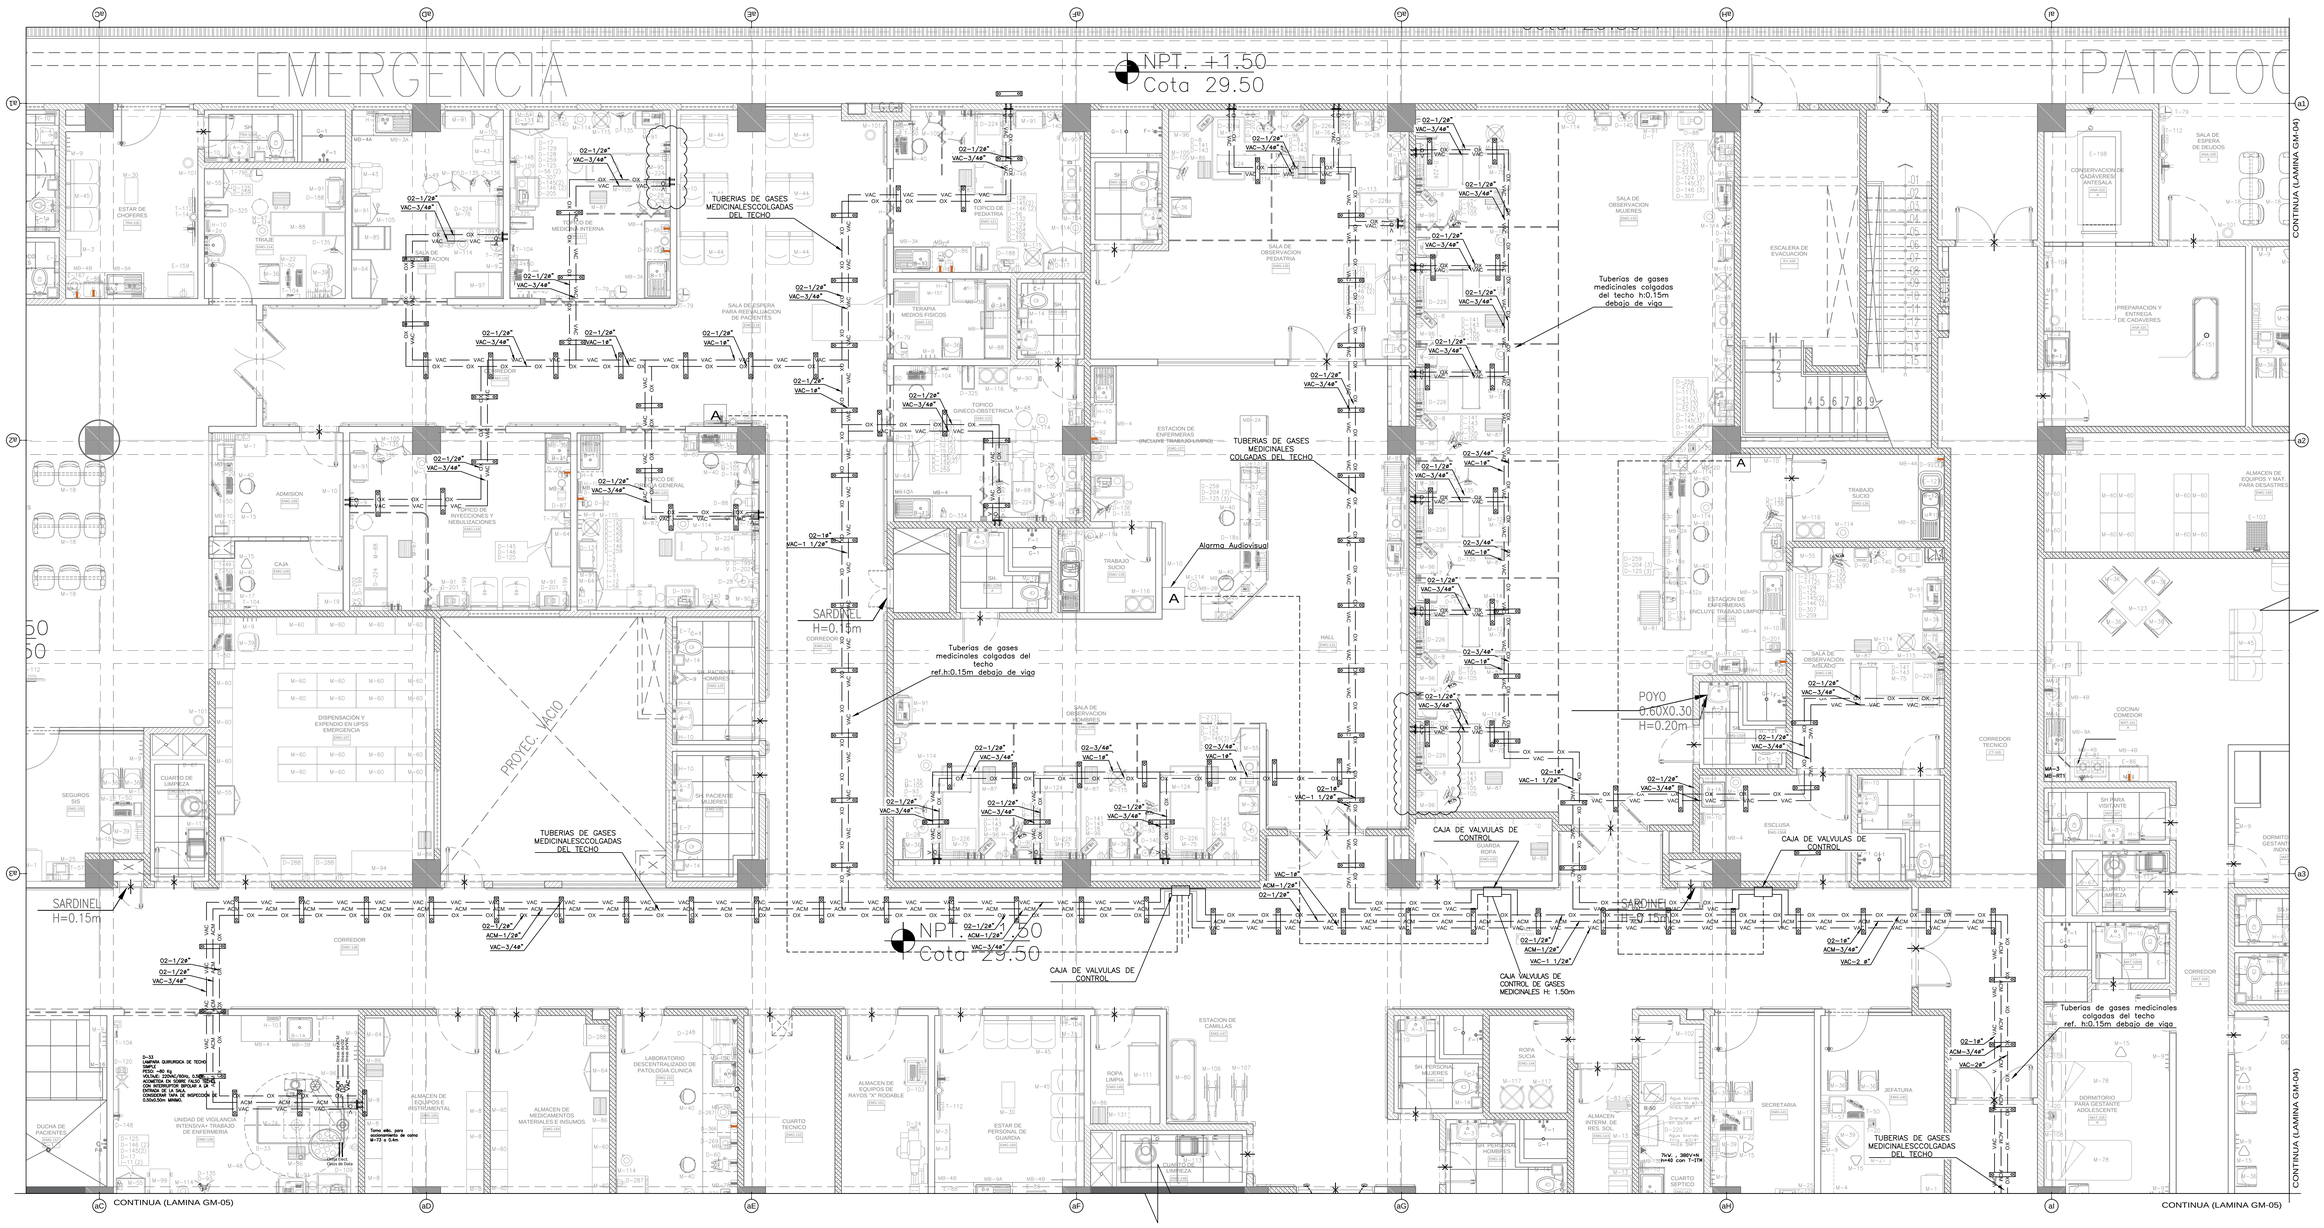

GOBIERNO REGIONAL DE TUMBES

PERÚ | Ministerio de Salud

OBSERVACIONES:

FIRMA JEFE DE PROYECTO:

FIRMA DE PROYECTISTA:

FIRMA DE SUPERVISOR:

PLANO CLAVE:

BLOQUE A/ SOTANO	U.P.S.S. / U.P.S.
BLOQUE A/ 1ER PISO	• CONSULTA EXTERNA • EMERGENCIA • CENTRAL DE ESTERILIZACION • FARMACIA • ADMINISTRACION • LABORATORIO PATOLOGICO • RAYOS X • TOMO. MOTORIZADO • ECOGRAFIA 3D Y 4D • SALA DE ESPERA
BLOQUE A/ 2DO PISO	• CONSULTA EXTERNA • ADMINISTRACION • CENTRO DE LA REPRODUCCION HUMANA ASISTIDA • CENTRAL DE ESTERILIZACION • CENTRO DE HEMOTERAPIA Y BANCO DE SANGRE • SALA DE USOS MULTIPLES
BLOQUE A/ 3ER PISO	• HOSPITALIZACION • ALOJAMIENTO DE PERSONAL
BLOQUE B	• FARMACIA
BLOQUE C	• HOSPITALIZACION • CENTRO QUIRURGICO
BLOQUE D	• SALA DE ESPERA
BLOQUE E	• CENTRAL DE ESTERILIZACION
BLOQUE F	• FARMACIA
BLOQUE G	• MODULO DIFERENCIADO TBC
BLOQUE H	• CUARTO BAJO
BLOQUE I	• CTO. PRIMERO SERVICIO DE TELECOM
BLOQUE J	• CUARTO BAJO
BLOQUE K	• CUARTO BAJO
BLOQUE L	• CUARTO BAJO

PROYECTO:

ELABORACION DEL EXPEDIENTE TECNICO, EQUIPAMIENTO Y CONTINGENCIA DEL PROYECTO "RECONSTRUCCION DEL HOSPITAL SAUL GARRIDO ROSILLO II-1, DISTRITO DE TUMBES, PROVINCIA DE TUMBES, DEPARTAMENTO DE TUMBES"

UBICACIÓN:

Distrito	Provincia	Departamento
TUMBES	TUMBES	TUMBES

ESPECIALIDAD:

INSTALACIONES MECANICAS

PLANO:

GASES MEDICINALES PRIMER PISO

ELABORADO POR:

CONSORCIO CONSULTOR SAUL GARRIDO

RUC 20607759538

PROFESIONAL RESPONSABLE:

ING. NESTOR ENRIQUE RUIZ RUIZ CIP 29866

CAD:	ARCHIVO:
FECHA: ENERO 2022	ESCALA: 1/50

LAMINA:

GM-03