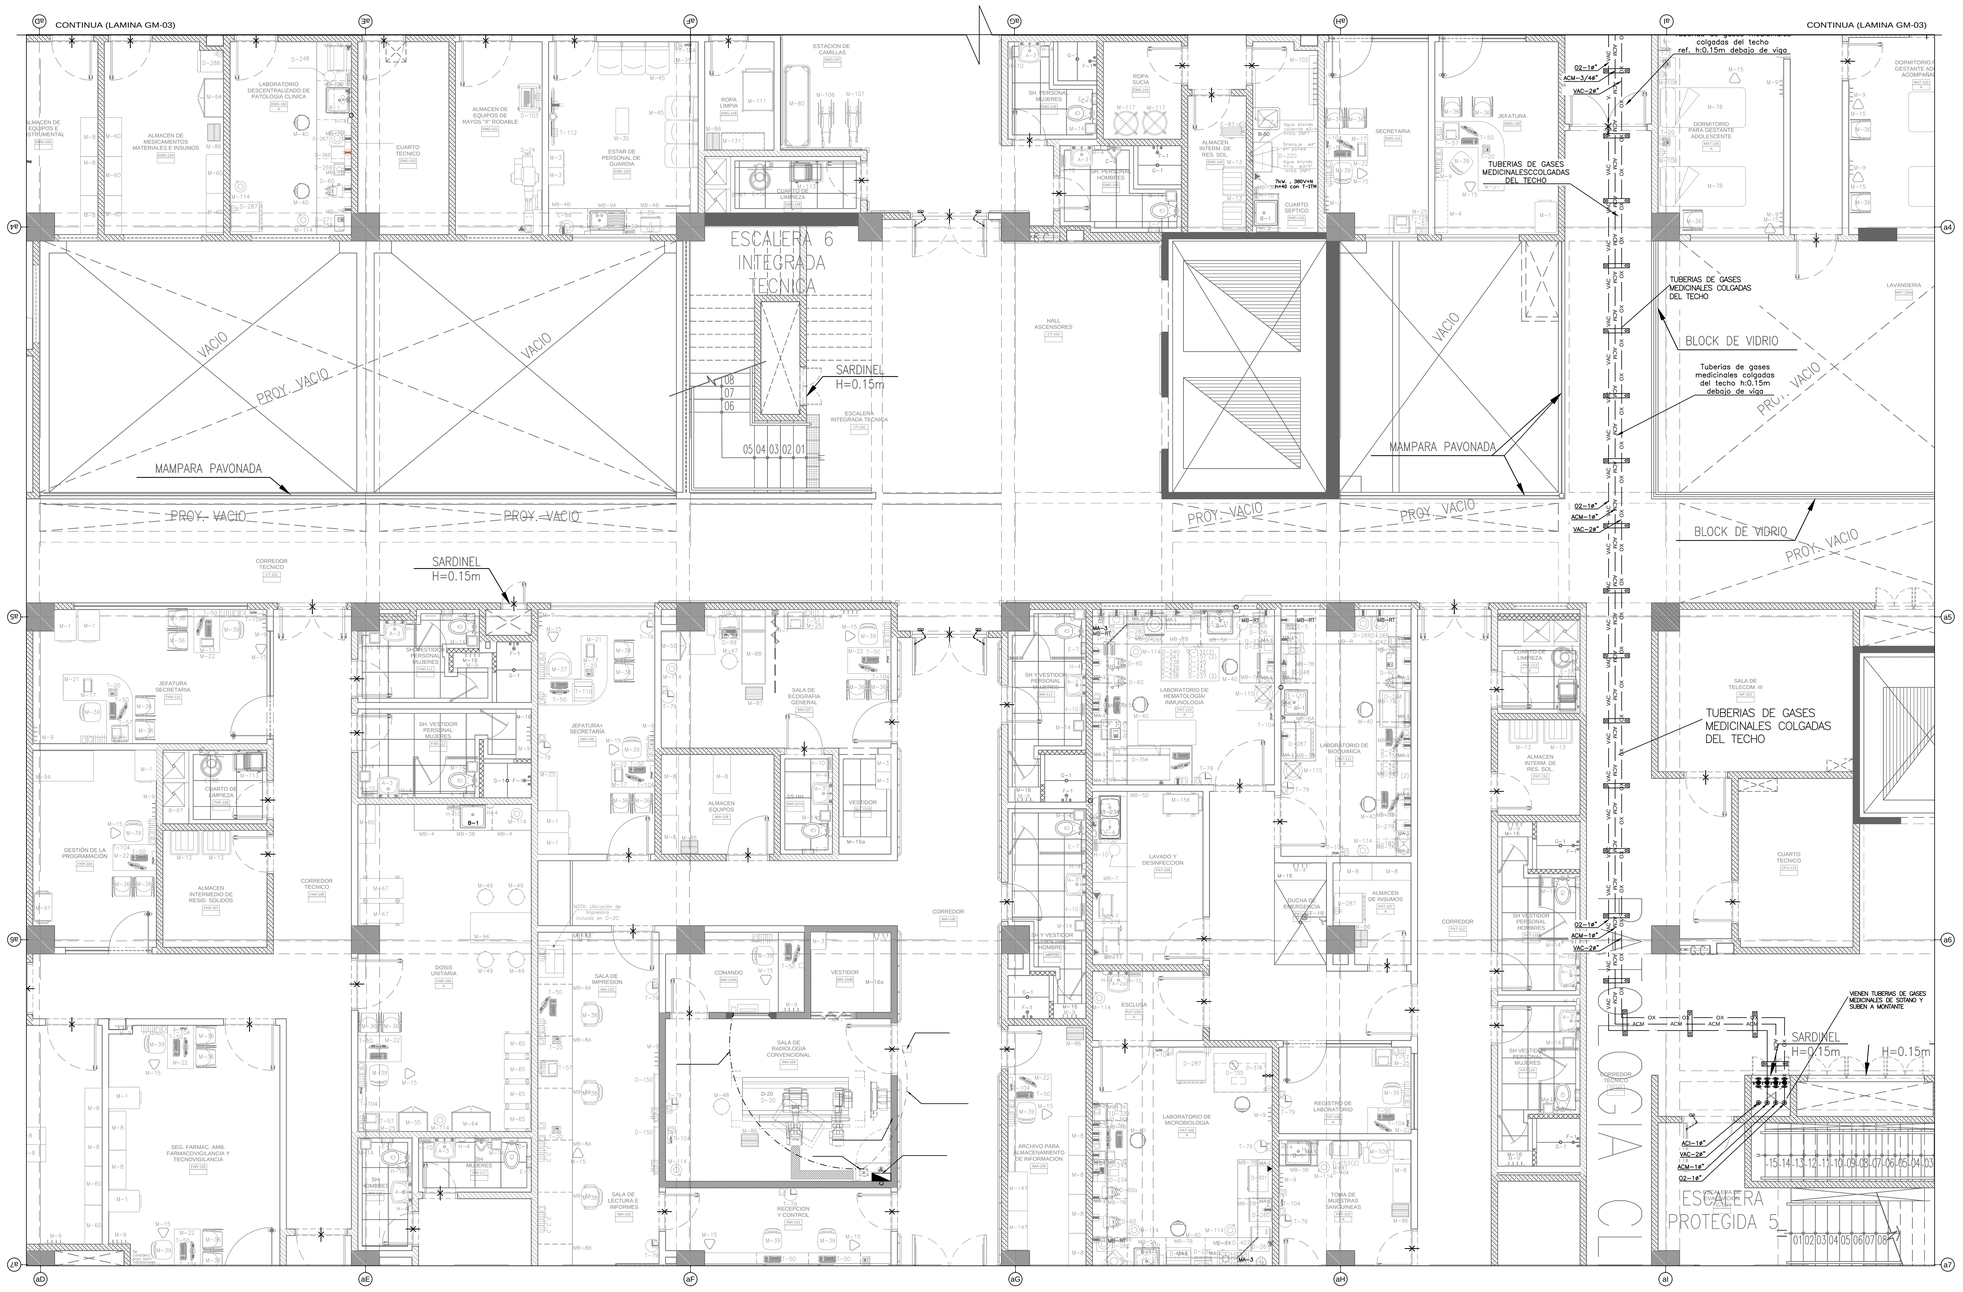

GOBIERNO REGIONAL DE TUMBES

PERÚ | Ministerio de Salud

OBSERVACIONES:

FIRMA JEFE DE PROYECTO:

FIRMA DE PROYECTISTA:

FIRMA DE SUPERVISOR:

PLANO CLAVE:

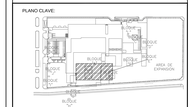

BLOQUE / NIVEL	U.P.S.S. / U.P.S
BLOQUE A,C 1ER PISO	• CONSULTA EXTERNA • CENTRAL ESTERILIZACION • RADIOLOGIA • DIAGNOSTICO POR IMAGENES • FARMACIA • CENTRAL DE ESTERILIZACION • PATOLOGIA CLINICA • HOSPITALIZACION • CENTRAL DE ESTERILIZACION • CENTRAL DE EQUIPOS • TRANSITORIOS
BLOQUE A,C 2DO PISO	• CONSULTA EXTERNA • CENTRAL ESTERILIZACION • GESTION DE LA INFORMACION, ENSEÑANZA E INVESTIGACION • CENTRAL ESTERILIZACION • HOSPITALIZACION • CENTRO DE HEMOTERAPIA Y BANCO DE SANGRE • UNA 43 UCCI- MULPUS
BLOQUE A,C 3ER PISO	• HOSPITALIZACION • RESIDENCIA DE PERSONAL
BLOQUES B	• LAVANDERIA
BLOQUES C	• PETICIONES/UF
BLOQUES D	• RESID. AMBIENTAL
BLOQUES E	• TALLERES
BLOQUES F	• ALMACENES
BLOQUES G	• MODULO INTERCONEXIÓN TBS
BLOQUES H	• CASERIAS
BLOQUES I	• CTO. INGRESO SERVICIO DE TELECOM.
BLOQUES J	• CASERIAS
BLOQUES K	• CASERIAS
BLOQUES L	• CASERIAS

PROYECTO:

ELABORACION DEL EXPEDIENTE TECNICO, EQUIPAMIENTO Y CONTINGENCIA DEL PROYECTO "RECONSTRUCCION DEL HOSPITAL SAUL GARRIDO ROSILLO II-1, DISTRITO DE TUMBES, PROVINCIA DE TUMBES, DEPARTAMENTO DE TUMBES"

UBICACIÓN:

Distrito:	Provincia:	Departamento:
TUMBES	TUMBES	TUMBES

ESPECIALIDAD:

INSTALACIONES MECANICAS

PLANO:

GASES MEDICINALES SEGUNDO PISO

ELABORADO POR:

CONSORCIO CONSULTOR SAUL GARRIDO
RUC 20607759538

PROFESIONAL RESPONSABLE:

ING. NESTOR ENRIQUE RUIZ RUIZ — CIP 29866

CAD:	ARCHIVO:
FECHA: ENERO 2022	ESCALA: 1/50

LAMINA:

GM-05