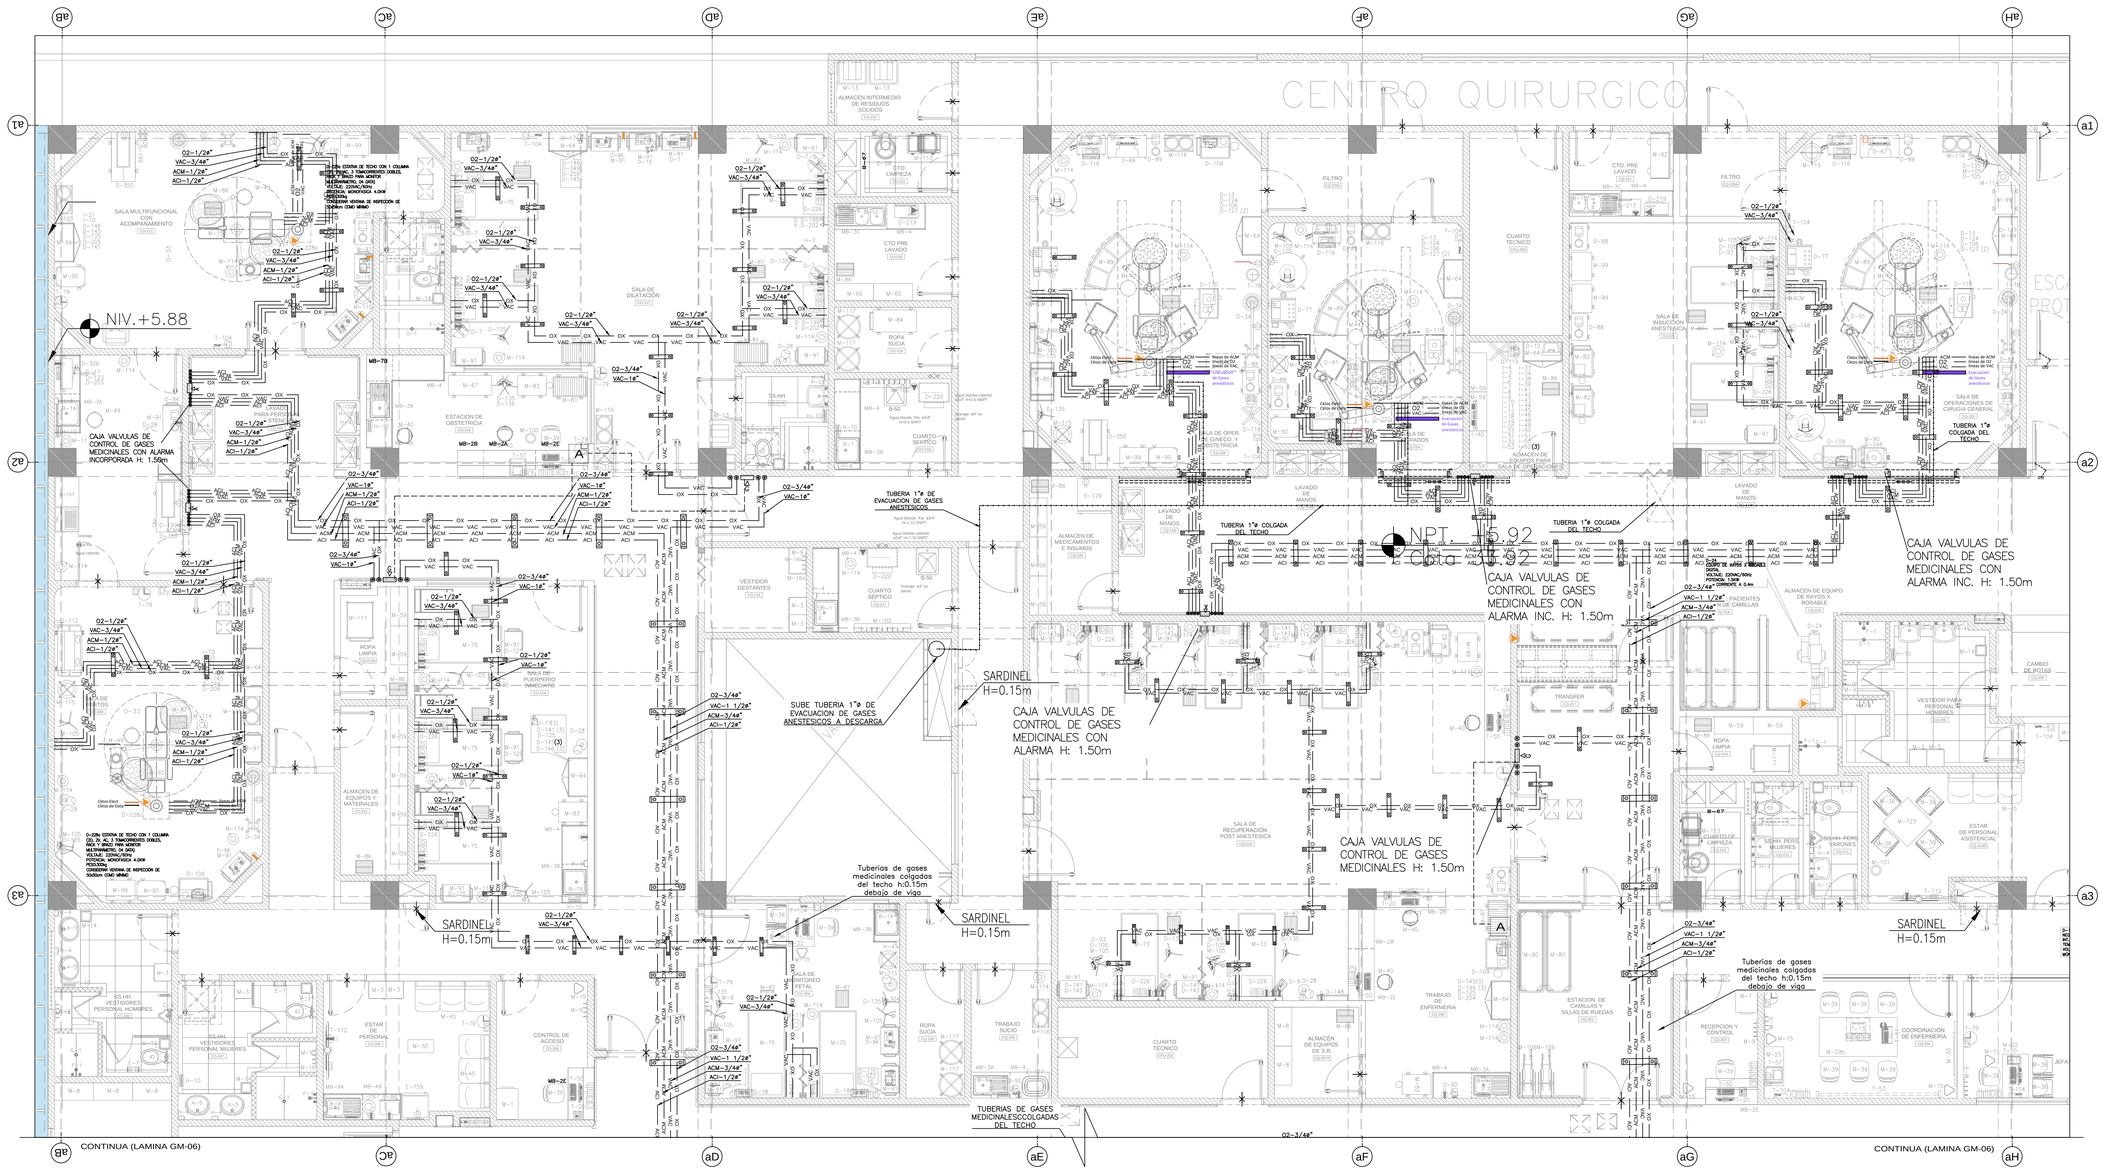

SEGUNDO PISO
Esc. 1/50

GOBIERNO REGIONAL DE TUMBES

PERÚ | Ministerio de Salud

OBSERVACIONES:

FIRMA JEFE DE PROYECTO:

FIRMA DE PROYECTISTA:

FIRMA DE SUPERVISOR:

PLANO CLAVE:

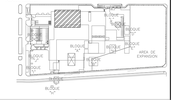

BLOQUE / NIVEL	U.H.S.S. // U.P.S.
BLOQUE A1 / 1ER PISO	• CONSULTA CLINICA • CONSULTA CLINICA • ADMISION Y CAJA • ARCHIVO • ESTERILIZACION • CONTROL DE ACCESO • ESTAR DE PERSONAL • TOPICO
BLOQUE A2 / 2DO PISO	• CONSULTA CLINICA • CONSULTA CLINICA • ADMISION DE LA INFORMACION • CONSULTA CLINICA • CONTROL QUIRURGICO • CONSULTA CLINICA • CENTRO DE ESTERILIZACION Y BANCO DE SANGRE • SALA DE USOS MULTIPLES
BLOQUE A3 / 3ER PISO	• CONSULTA CLINICA • HOSPITALIZACION • HOSPITALIZACION DE PUERPERIO
BLOQUES B	• LAVANDERIA
BLOQUES C	• PETROLEO/GLP
BLOQUES D	• SALUD AMBIENTAL
BLOQUES E	• TALLERES
BLOQUES F	• ALMACENES
BLOQUES G	• MEDICO ANTENCIADO TBC
BLOQUES H	• CASA/GUARDIA
BLOQUES I	• ATC PUESTO SERVICIO DE TELEFONIA
BLOQUES J	• CASA/GUARDIA
BLOQUES K	• CASA/GUARDIA
BLOQUES L	• CASA/GUARDIA

PROYECTO:

ELABORACION DEL EXPEDIENTE TECNICO, EQUIPAMIENTO Y CONTINGENCIA DEL PROYECTO "RECONSTRUCCION DEL HOSPITAL SAUL GARRIDO ROSILLO II-1, DISTRITO DE TUMBES, PROVINCIA DE TUMBES, DEPARTAMENTO DE TUMBES"

UBICACIÓN:

Distrito:	Provincia:	Departamento:
TUMBES	TUMBES	TUMBES

ESPECIALIDAD:

INSTALACIONES MECANICAS

PLANO:

GASES MEDICINALES TERCER PISO

ELABORADO POR:

CONSORCIO CONSULTOR SAUL GARRIDO
RUC 20607759538

PROFESIONAL RESPONSABLE:

ING. NESTOR ENRIQUE RUIZ RUIZ — CIP 29866

CAD:	ARCHIVO:
FECHA: ENERO 2022	ESCALA: 1/50

LAMINA:

GM-07