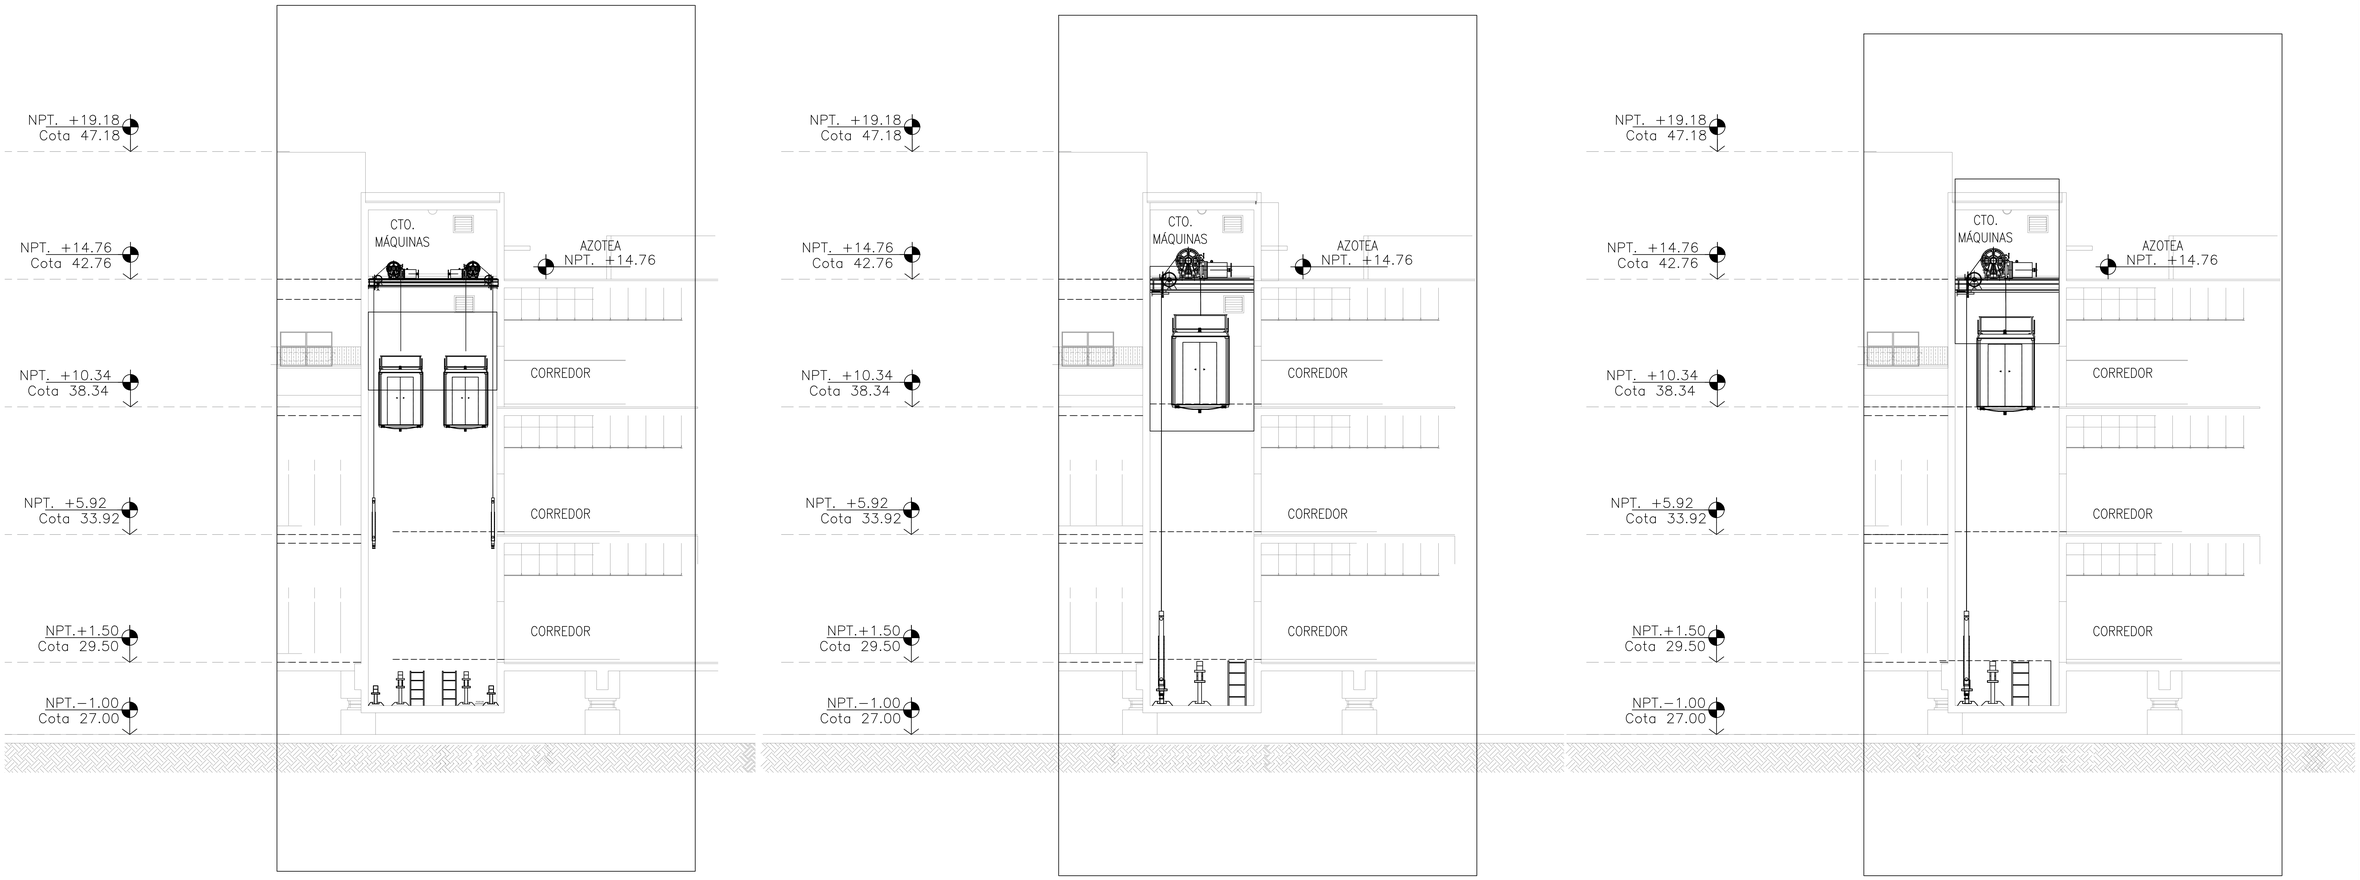

ASCENSORES PÚBLICOS

CUADRO DE CAPACIDAD	
CAPACIDAD	1350 Kg.(15−18 PERSONAS) C/U
VELOCIDAD	1.0m/s.
CABINA (A X B) *	1.60 X 2.10 m.
ALTURA DE CABINA	2.40 m.
DUCTO (C X D)	4.40x2.60m
RLS (MINIMO) *	3.80m.
FOSO *	1.40 m.
PUERTA	1.10x2.10m.
TIPO DE EMBARQUE	DUPLEX
POTENCIA DE MOTOR EST.	11 kW.
N° DE PARADAS	03 PARADAS
RECORRIDO (APROXIMADO)	13.75 m.
MÁQUINAS	CUARTO DE MÁQUINAS

ASCENSORES MONTACAMILLAS

CUADRO DE CAPACIDAD	
CAPACIDAD	1800Kg. (24 PERSONAS)
VELOCIDAD	1.0m/s.
CABINA (A X B) *	2.10 X 2.70 m.
ALTURA DE CABINA	2.40 m.
DUCTO (C X D)	3.60x2.80m
RLS (MINIMO) *	3.80m.
FOSO *	1.50 m.
PUERTA	1.20x2.10m.
TIPO DE EMBARQUE	SIMPLE
POTENCIA DE MOTOR EST.	15 kW.
N° DE PARADAS	03 PARADAS
RECORRIDO (APROXIMADO)	13.75 m.
MÁQUINAS	CUARTO DE MÁQUINAS

ASCENSORES MONTACARGAS LIMPIO

CUADRO DE CAPACIDAD	
CAPACIDAD	1500 Kg. (20 PERSONAS)
VELOCIDAD	0.5m/s.
CABINA (A X B) *	2.10 X 2.70 m.
ALTURA DE CABINA	2.40 m.
DUCTO (C X D)	3.60x2.80m
RLS (MINIMO) *	3.80m.
FOSO *	1.50 m.
PUERTA	1.20x2.10m.
TIPO DE EMBARQUE	SIMPLE
POTENCIA DE MOTOR EST.	11 kW.
N° DE PARADAS	03 PARADAS
RECORRIDO (APROXIMADO)	13.75 m.
MÁQUINAS	CUARTO DE MÁQUINAS

MONTACARGAS SUCIO

CUADRO DE CAPACIDAD	
CAPACIDAD	1500 Kg. (20 PERSONAS)
VELOCIDAD	0.5m/s.
CABINA (A X B) *	2.00 X 2.60 m.
ALTURA DE CABINA	2.25 m.
DUCTO (C X D)	2.90x3.60m
RLS (MINIMO) *	3.80m.
FOSO *	1.50 m.
PUERTA	1.10x2.10m.
TIPO DE EMBARQUE	SIMPLE
POTENCIA DE MOTOR EST.	11 kW.
N° DE PARADAS	03 PARADAS
RECORRIDO (APROXIMADO)	13.75 m.
MÁQUINAS	CUARTO DE MÁQUINAS

CORTES Y CUADRO DE CAPACIDADES
Esc. 1:75

GOBIERNO REGIONAL DE TUMBES

PERÚ Ministerio de Salud

OBSERVACIONES:

FIRMA JEFE DE PROYECTO:

FIRMA DE PROYECTISTA:

FIRMA DE SUPERVISOR:

PLANO CLAVE:

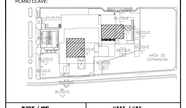

BLOQUE / NIVEL	U.P.S.S. / U.P.S.
BLOQUE A/ 100 PISO	•CONSULTA EXTERNA •ADMINISTRACIÓN •URGENCIA •CENTRO QUIRÚRGICO POR SANDERS •EMERGENCIA •HOSPITALIZACIÓN •CENTRAL ANTILLANA •CENTRAL •CASA MATERNAGO •CASA DE ESTUDIANTES •CASA DE TURNOS •CASA DE ESPERA
BLOQUE A/ 200 PISO	•CONSULTA EXTERNA •ADMINISTRACIÓN •CENTRO DE LA INFORMACIÓN •CENTRO DE ESTUDIO •CENTRO DE ESTERILIZACIÓN •CENTRAL DE ESTERILIZACIÓN •CENTRO DE CONTROL Y BANCO DE SANGRE •SALA DE JUNTAS •SALA DE USOS MÚLTIPLES
BLOQUE A/ 300 PISO	•HOSPITALIZACIÓN •HOSPITALIZACIÓN PERSONAL
BLOQUES B	•LAVANDERÍA
BLOQUES C	•PETRULEO/GLP
BLOQUES D	•SALUD AMBIENTAL
BLOQUES E	•TALLERES
BLOQUES F	•ALMACENES
BLOQUES G	•MODULO OPERENCIADO TBC
BLOQUES H	•GUARDIANIA
BLOQUES I	•CTO. MUEBLES SERVICIO DE TELEFONI.
BLOQUES J	•PUERTONES
BLOQUES K	•GUARDIANIA
BLOQUES L	•GUARDIANIA

PROYECTO:

ELABORACION DEL EXPEDIENTE TECNICO, EQUIPAMIENTO Y CONTINGENCIA DEL PROYECTO "RECONSTRUCCION DEL HOSPITAL SAUL GARRIDO ROSILLO II-1, DISTRITO DE TUMBES, PROVINCIA DE TUMBES, DEPARTAMENTO DE TUMBES"

UBICACIÓN:

Distrito:	Provincia:	Departamento:
TUMBES	TUMBES	TUMBES

ESPECIALIDAD:
INSTALACIONES MECANICAS

PLANO:
SISTEMA DE TRANSPORTE VERTICAL
CORTES Y CUADRO DE CAPACIDADES

ELABORADO POR:
CONSORCIO CONSULTOR SAUL GARRIDO
RUC 20607759538

PROFESIONAL RESPONSABLE:
ING. NESTOR RUIZ RUIZ — CIP 29866

CAD:	ARCHIVO:
FECHA: ABRIL 2022	ESCALA: 1/75

LAMINA:
TV-02