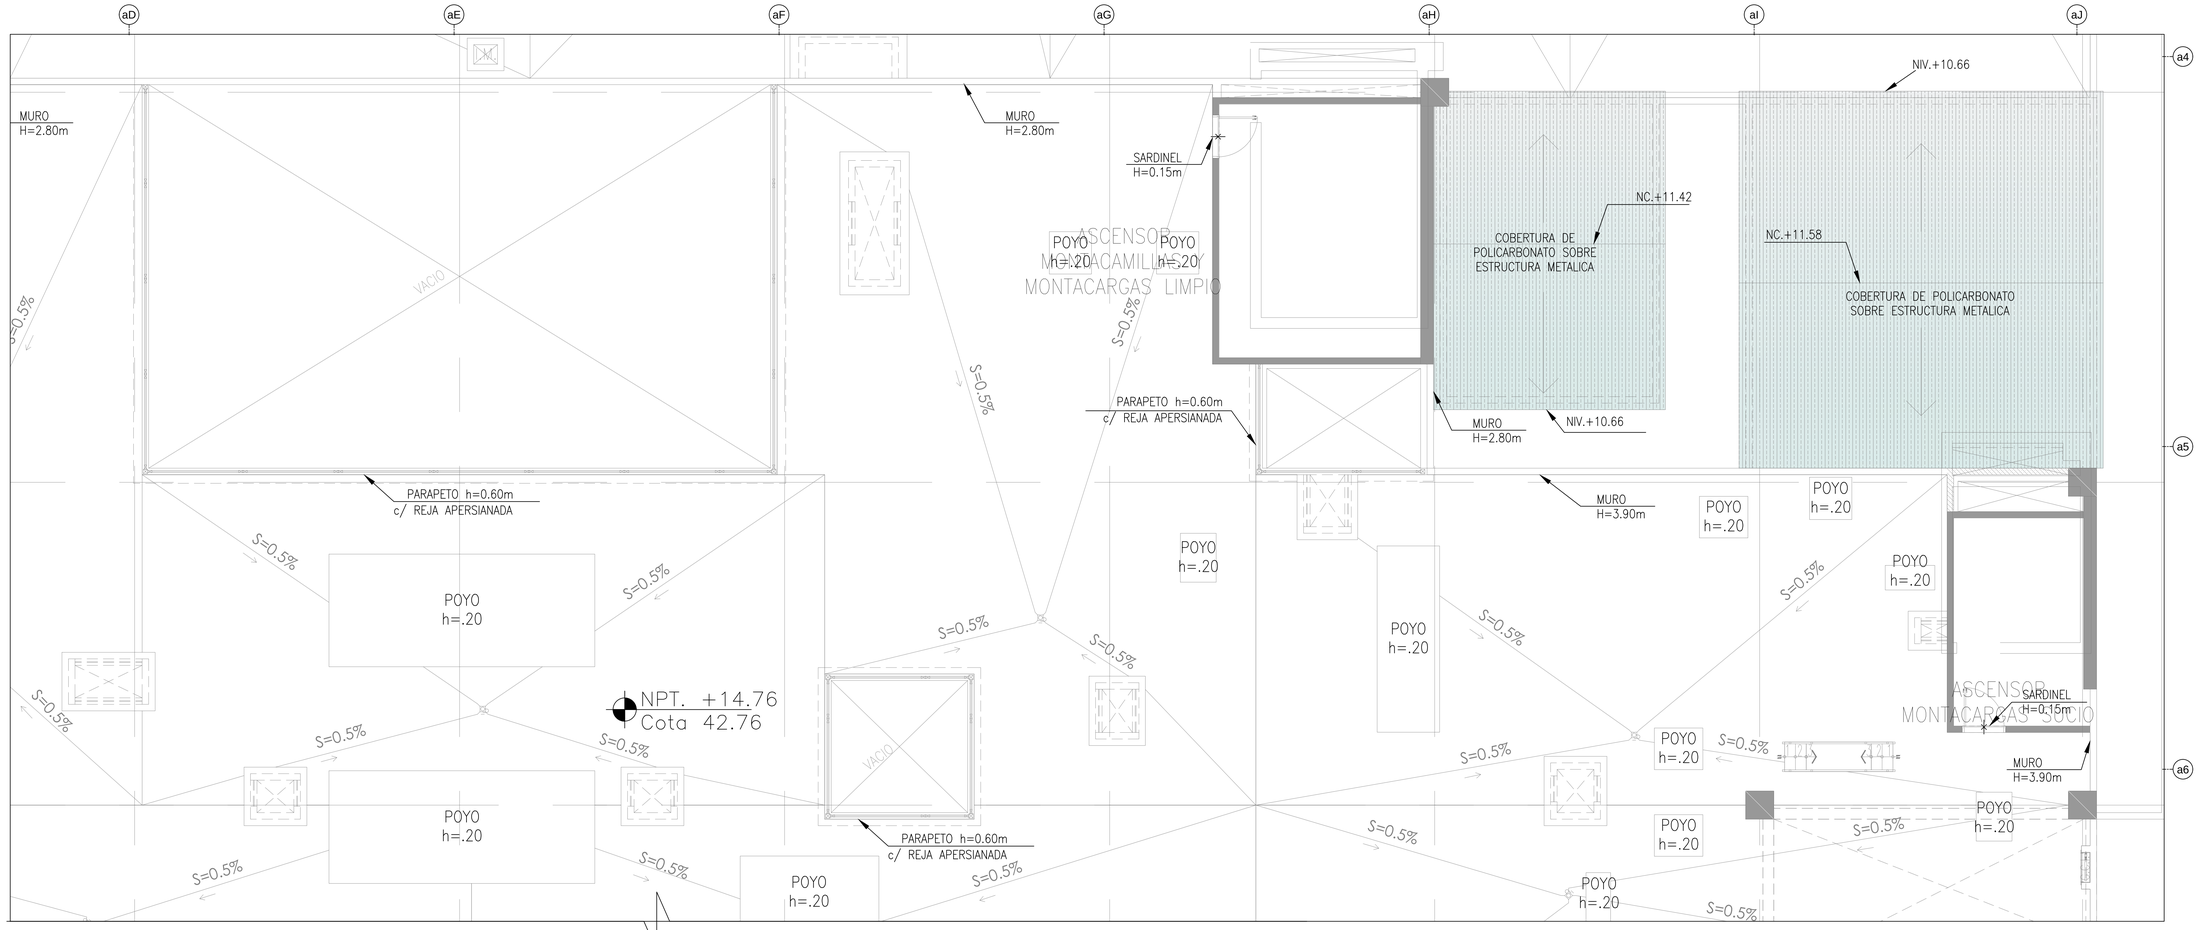

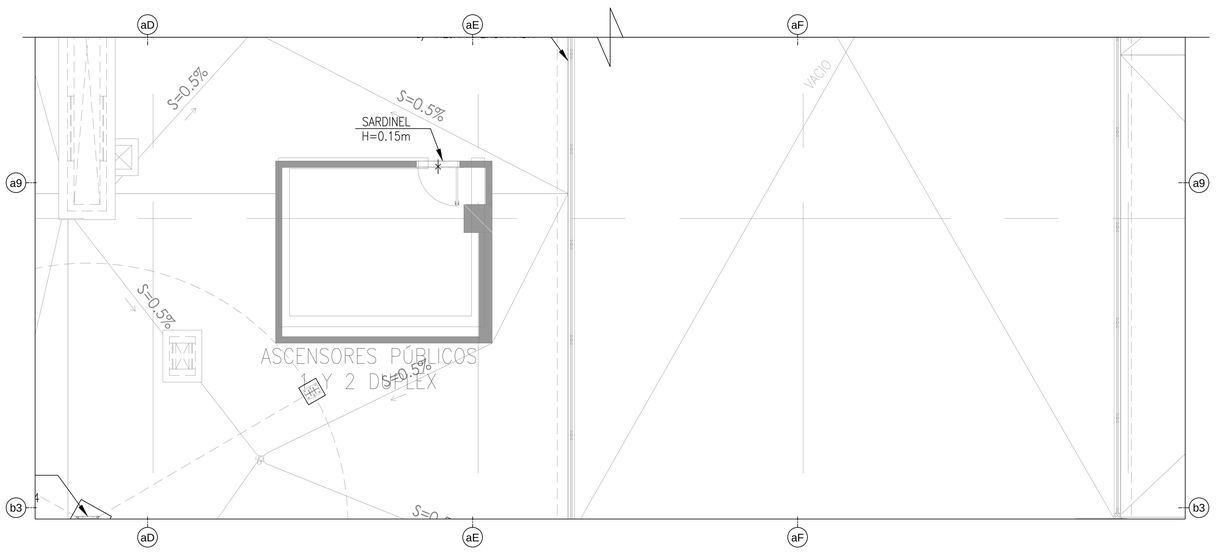

PLANTA AZOTEA
Esc. 1:50

GOBIERNO REGIONAL DE TUMBES

PERÚ Ministerio de Salud

OBSERVACIONES:

FIRMA JEFE DE PROYECTO:

FIRMA DE PROYECTISTA:

FIRMA DE SUPERVISOR:

PLANO CLAVE:

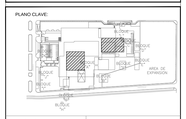

BLOQUE / NIVEL	U.P.S.S. / U.P.S.
BLOQUE A/ 1ER PISO	•CONSULTA EXTERNA •PROTECCIÓN CLÍNICA •TERAPIA •CONSULTORIO POR MAESTRES •ENFERMEDADES •REHABILITACIÓN •ANATOMÍA PATOLÓGICA •ESTUDIO MEDICO •CAPILLA DE ESTUDIO •ÁREA DE TRABAJO •TRABAJO SOCIAL
BLOQUE A/ 2DO PISO	•CONSULTA EXTERNA •ADMINISTRACIÓN •DIRECCIÓN DE LA INFORMACIÓN •ESTUDIO MEDICINAL •ESTUDIO DE DESTRUCCIÓN •CENTRAL DE ESTERILIZACIÓN •ESTUDIO DE HEMOTERAPIA Y BANCO DE SANGRE •ÁREA DE USOS MULTIPLES
BLOQUE A/ 3ER PISO	•HOSPITALIZACIÓN •PROVISIÓN DE PERSONAL
BLOQUES B	•LAVANDERÍA
BLOQUES C	•PETROLEO/GLP
BLOQUES D	•SALUD AMBIENTAL
BLOQUES E	•TALLERES
BLOQUES F	•ALMACENES
BLOQUES G	•MEDIOLA OPERACIONES TBC
BLOQUES H	•CUARTERAS
BLOQUES I	•CTO. AMPLIO SERVICIO DE TELECOM
BLOQUES J	•CUARTERAS
BLOQUES K	•CUARTERAS
BLOQUES L	•CUARTERAS

PROYECTO:

ELABORACION DEL EXPEDIENTE TECNICO, EQUIPAMIENTO Y CONTINGENCIA DEL PROYECTO "RECONSTRUCCION DEL HOSPITAL SAUL GARRIDO ROSILLO II-1, DISTRITO DE TUMBES, PROVINCIA DE TUMBES, DEPARTAMENTO DE TUMBES"

UBICACIÓN:

Distrito:	Provincia:	Departamento:
TUMBES	TUMBES	TUMBES

ESPECIALIDAD:

MECANICAS

PLANO:

TRANSPORTE VERTICAL
DISTRIBUCION DE ASCENSORES

ELABORADO POR:

CONSORCIO CONSULTOR
SAUL GARRIDO
RUC 20607759538

PROFESIONAL RESPONSABLE:

ING. NESTOR RUIZ RUIZ CIP 29866

CAD:	ARCHIVO:
FECHA: ABRIL 2022	ESCALA: 1/50

LAMINA:

TV-04