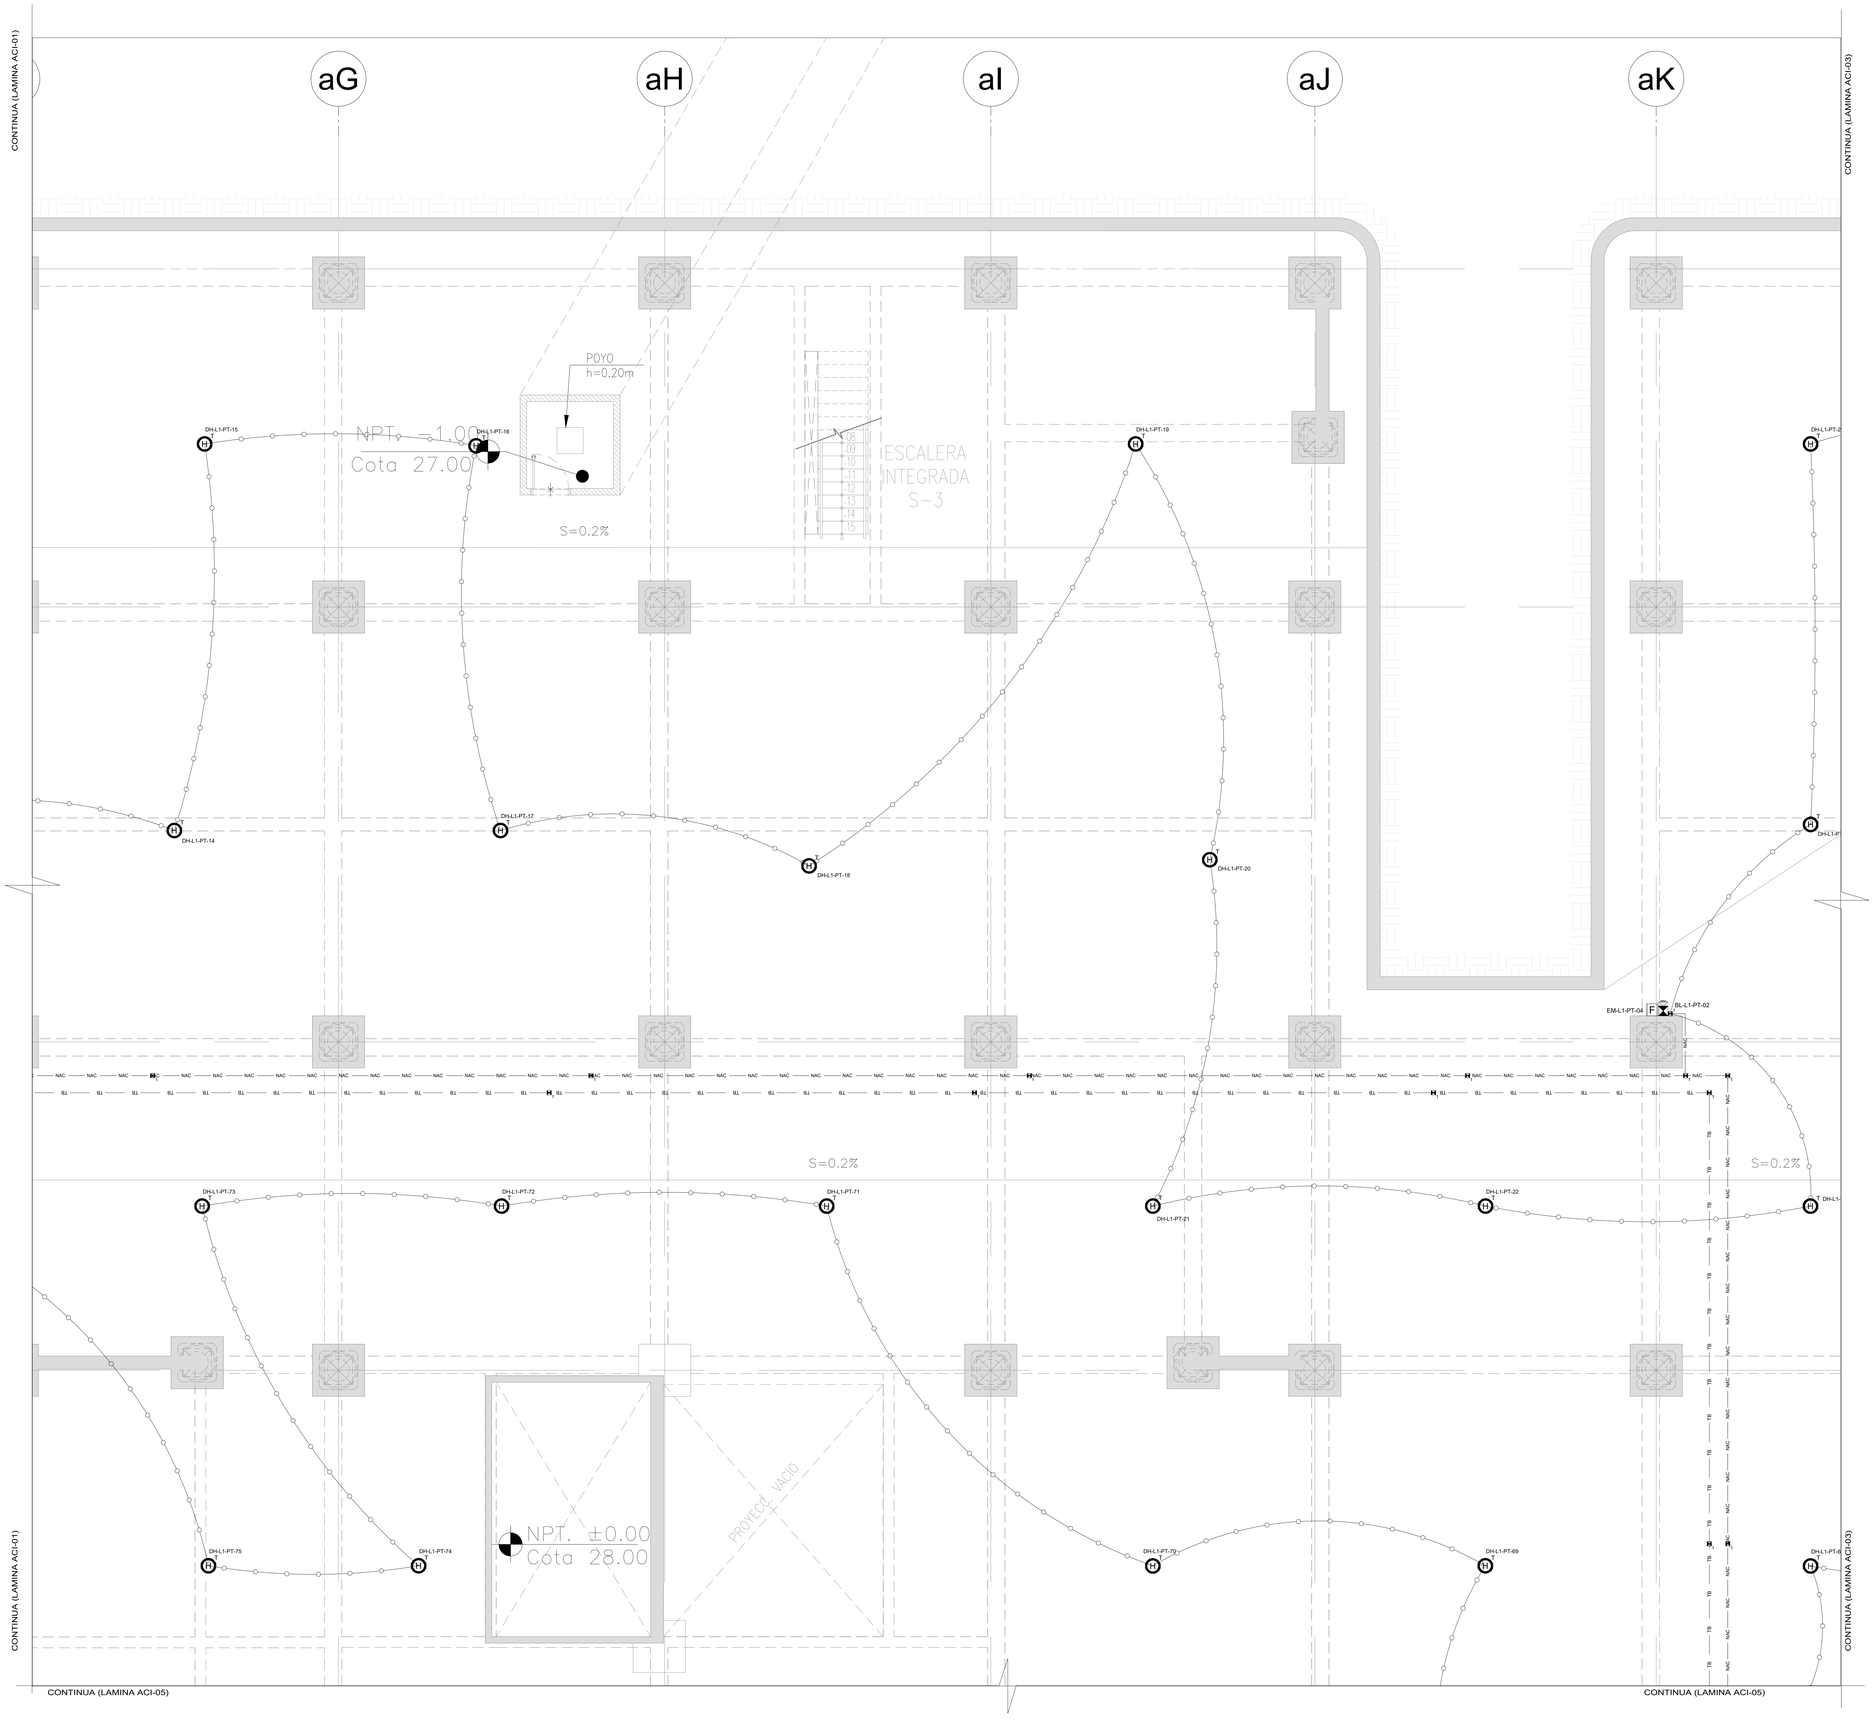

ALARMA CONTRAINCENDIOS

SIMBOLO	DESCRIPCION	ALTURA AL EJE (m)
FACP	CENTRAL ACI	1.40
FACP-S	PANEL SECUNDARIO ACI	1.40
D	SALIDA Y DETECTOR DE HUMO FOTOELECTRICO	EN FDR
D	SALIDA Y DETECTOR DE HUMO FOTOELECTRICO	TECHO
D	SALIDA Y DETECTOR DE TEMPERATURA	EN FDR
D	SALIDA Y DETECTOR DE TEMPERATURA	TECHO
F	ESTACION MANUAL SIMPLE ACCION, INTERIORES	1.20
H	PARLANTE CON LUZ ESTROBOSCOPICA	1.40
B	SALIDA PARA TELEFONO DE BOMBEROS EN TECHO, PARED Y/O PISO	1.40
SA	SALIDA PARA SENSOR DE ANEGO EN PARED	NPT
M	MODULO DE MONITOREO EN TECHO	TECHO
M	MODULO DE CONTROL EN TECHO	TECHO
M	MODULO AISLADOR DE FALLAS EN TECHO	TECHO
	ROCIADORES	2.20
FCE	PANEL DE CONTROL DE EXTINCION	1.40
	BOTELLAS DE AGENTE LIMPIO	EN PISO
	TUBERIA CONDUIT Ø19mm ADOSADA A TECHO, PARA CABLE FPL 2x18.	EN TECHO
NAC	TUBERIA CONDUIT Ø19mm ADOSADA A TECHO, PARA CABLE FPL 2x18.	EN TECHO
TB	TUBERIA CONDUIT Ø19mm ADOSADA A TECHO	EN TECHO

DUCTERIA Y CANALIZACION

SIMBOLOGIA	DESCRIPCION
	BUZON DE COMUNICACIONES CON TAPA DE FIERRO 1000x1000x1200mm (ANCHO x LARGO x PROFUNDIDAD) – CAMARA TIPO 1.
	GABINETE DE SERVIDORES TIPO PISO 19" 45RU 800x1200x2190mm (ANCHO x PROFUNDIDAD x ALTURA)
	GABINETE DE COMUNICACIONES TIPO PISO 19" 42RU 800x1200x2000mm (ANCHO x PROFUNDIDAD x ALTURA)
	GABINETE DE COMUNICACIONES TIPO PARED 19RU 600x510x900mm (ANCHO x PROFUNDIDAD x ALTURA)
ANC x ANNO x ANNO x ANNO	TUBERIA PVC-P ENTERRADA Ø100mm

LEYENDAS DE CAJAS

SIMBOLOGIA	DESCRIPCION	ALT. NPT.	DIMENSIONES DE CAJAS (mm)	
	CAJA DE PASE PESADA EN F.G. EN PISO (EMPOTRADA)	NPT	1	CUADRADA 100x100x100
	CAJA DE PASE PESADA EN F.G. EN TECHO (ADOSADA)	TECHO	2	CUADRADA 150x150x150
	CAJA DE PASE PESADA EN F.G. EN MURO (EMPOTRADA)	SEG.REQ.	3	CUADRADA 200x200x200

CUADRO DE ETIQUETAS

D — EQUIPO ACI
DH-L1-P1-33
- CORRELACION
- NUMERO DE PISO
- NUMERO DE LAZO
- TIPO DE DETECTOR

DH: DETECTOR DE HUMO
DT: DETECTOR DE TEMPERATURA
EM: ESTACION MANUAL
PL: PARLANTE CON LUZ ESTROBOSCOPICA
TB: TELEFONO PARA BOMBEROS
SA: SENSOR DE ANEGO EN PARED
MM: MODULO DE MONITOREO
MC: MODULO DE CONTROL
MI: MODULO DE AISLADOR

(EJEMPLO ALEATORIO)

GOBIERNO REGIONAL DE TUMBES

PERÚ Ministerio de Salud

OBSERVACIONES:

FIRMA JEFE DE PROYECTO:

FIRMA DE PROYECTISTA:

FIRMA DE SUPERVISOR:

PLANO CLAVE:

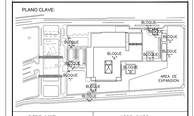

BLOQUE / NIVEL	U.F.S.S. / U.F.S.
BLOQUE A/ 10P PISO	•CONSULTA EXTERNA •ATENCION CUNICA •HOSPITALIZACION •DIAGNOSTICO POR IMAGENES •TERAPIA FISICA •REHABILITACION •ATENCION PSICOLOGICA •ANATOMIA •CENTRAL DE ESTERILIZACION •CENTRAL DE GASES •CENTRAL DE VACIO •TRANSITORIOS
BLOQUE A/ 20D PISO	•CONSULTA EXTERNA •HOSPITALIZACION •GESTION DE LA INFORMACION •DIAGNOSTICO POR IMAGENES •CENTRO QUIRURGICO •CENTRO OBSTETRICO Y ANEGO •CENTRAL DE ABASTECIMIENTO Y BANCO DE SANGRE •CONSULTORIOS 1/2D3 MULTIPLES
BLOQUE A/ 30P PISO	•HOSPITALIZACION •RESIDENCIA DE PERSONAL
BLOQUES B	•LAVANDERIA
BLOQUES C	•PETROLEO/GLP
BLOQUES D	•TALLER AMBIENTAL
BLOQUES E	•ALMACENES
BLOQUES F	•ALMACENES
BLOQUES G	•MEDULLA OPTIMIZADA TBC
BLOQUES H	•CUARDIANIA
BLOQUES I	•CTO MARGO SERVICIO DE TELECOM
BLOQUES J	•CUARDIANIA
BLOQUES K	•CUARDIANIA
BLOQUES L	•CUARDIANIA

PROYECTO:

ELABORACION DEL EXPEDIENTE TECNICO, EQUIPAMIENTO Y CONTINGENCIA DEL PROYECTO "RECONSTRUCCION DEL HOSPITAL SAUL GARRIDO ROSILLO II-1, DISTRITO DE TUMBES, PROVINCIA DE TUMBES, DEPARTAMENTO DE TUMBES"

UBICACIÓN:

Distrito:	Provincia:	Departamento:
TUMBES	TUMBES	TUMBES

ESPECIALIDAD:

COMUNICACIONES

PLANO:

PLANTA SOTANO
SISTEMA DE ALARMA CONTRA INCENDIO

ELABORADO POR:

CONSORCIO CONSULTOR SAUL GARRIDO
RUC 20607730838

PROFESIONAL RESPONSABLE:

ING. CARLOS D. GUZMAN UBILLUS CIP. 046597

CAD:	ARCHIVO:
FECHA: ABRIL 2022	ESCALA: 1/50

LAMINA:

ACI- 02