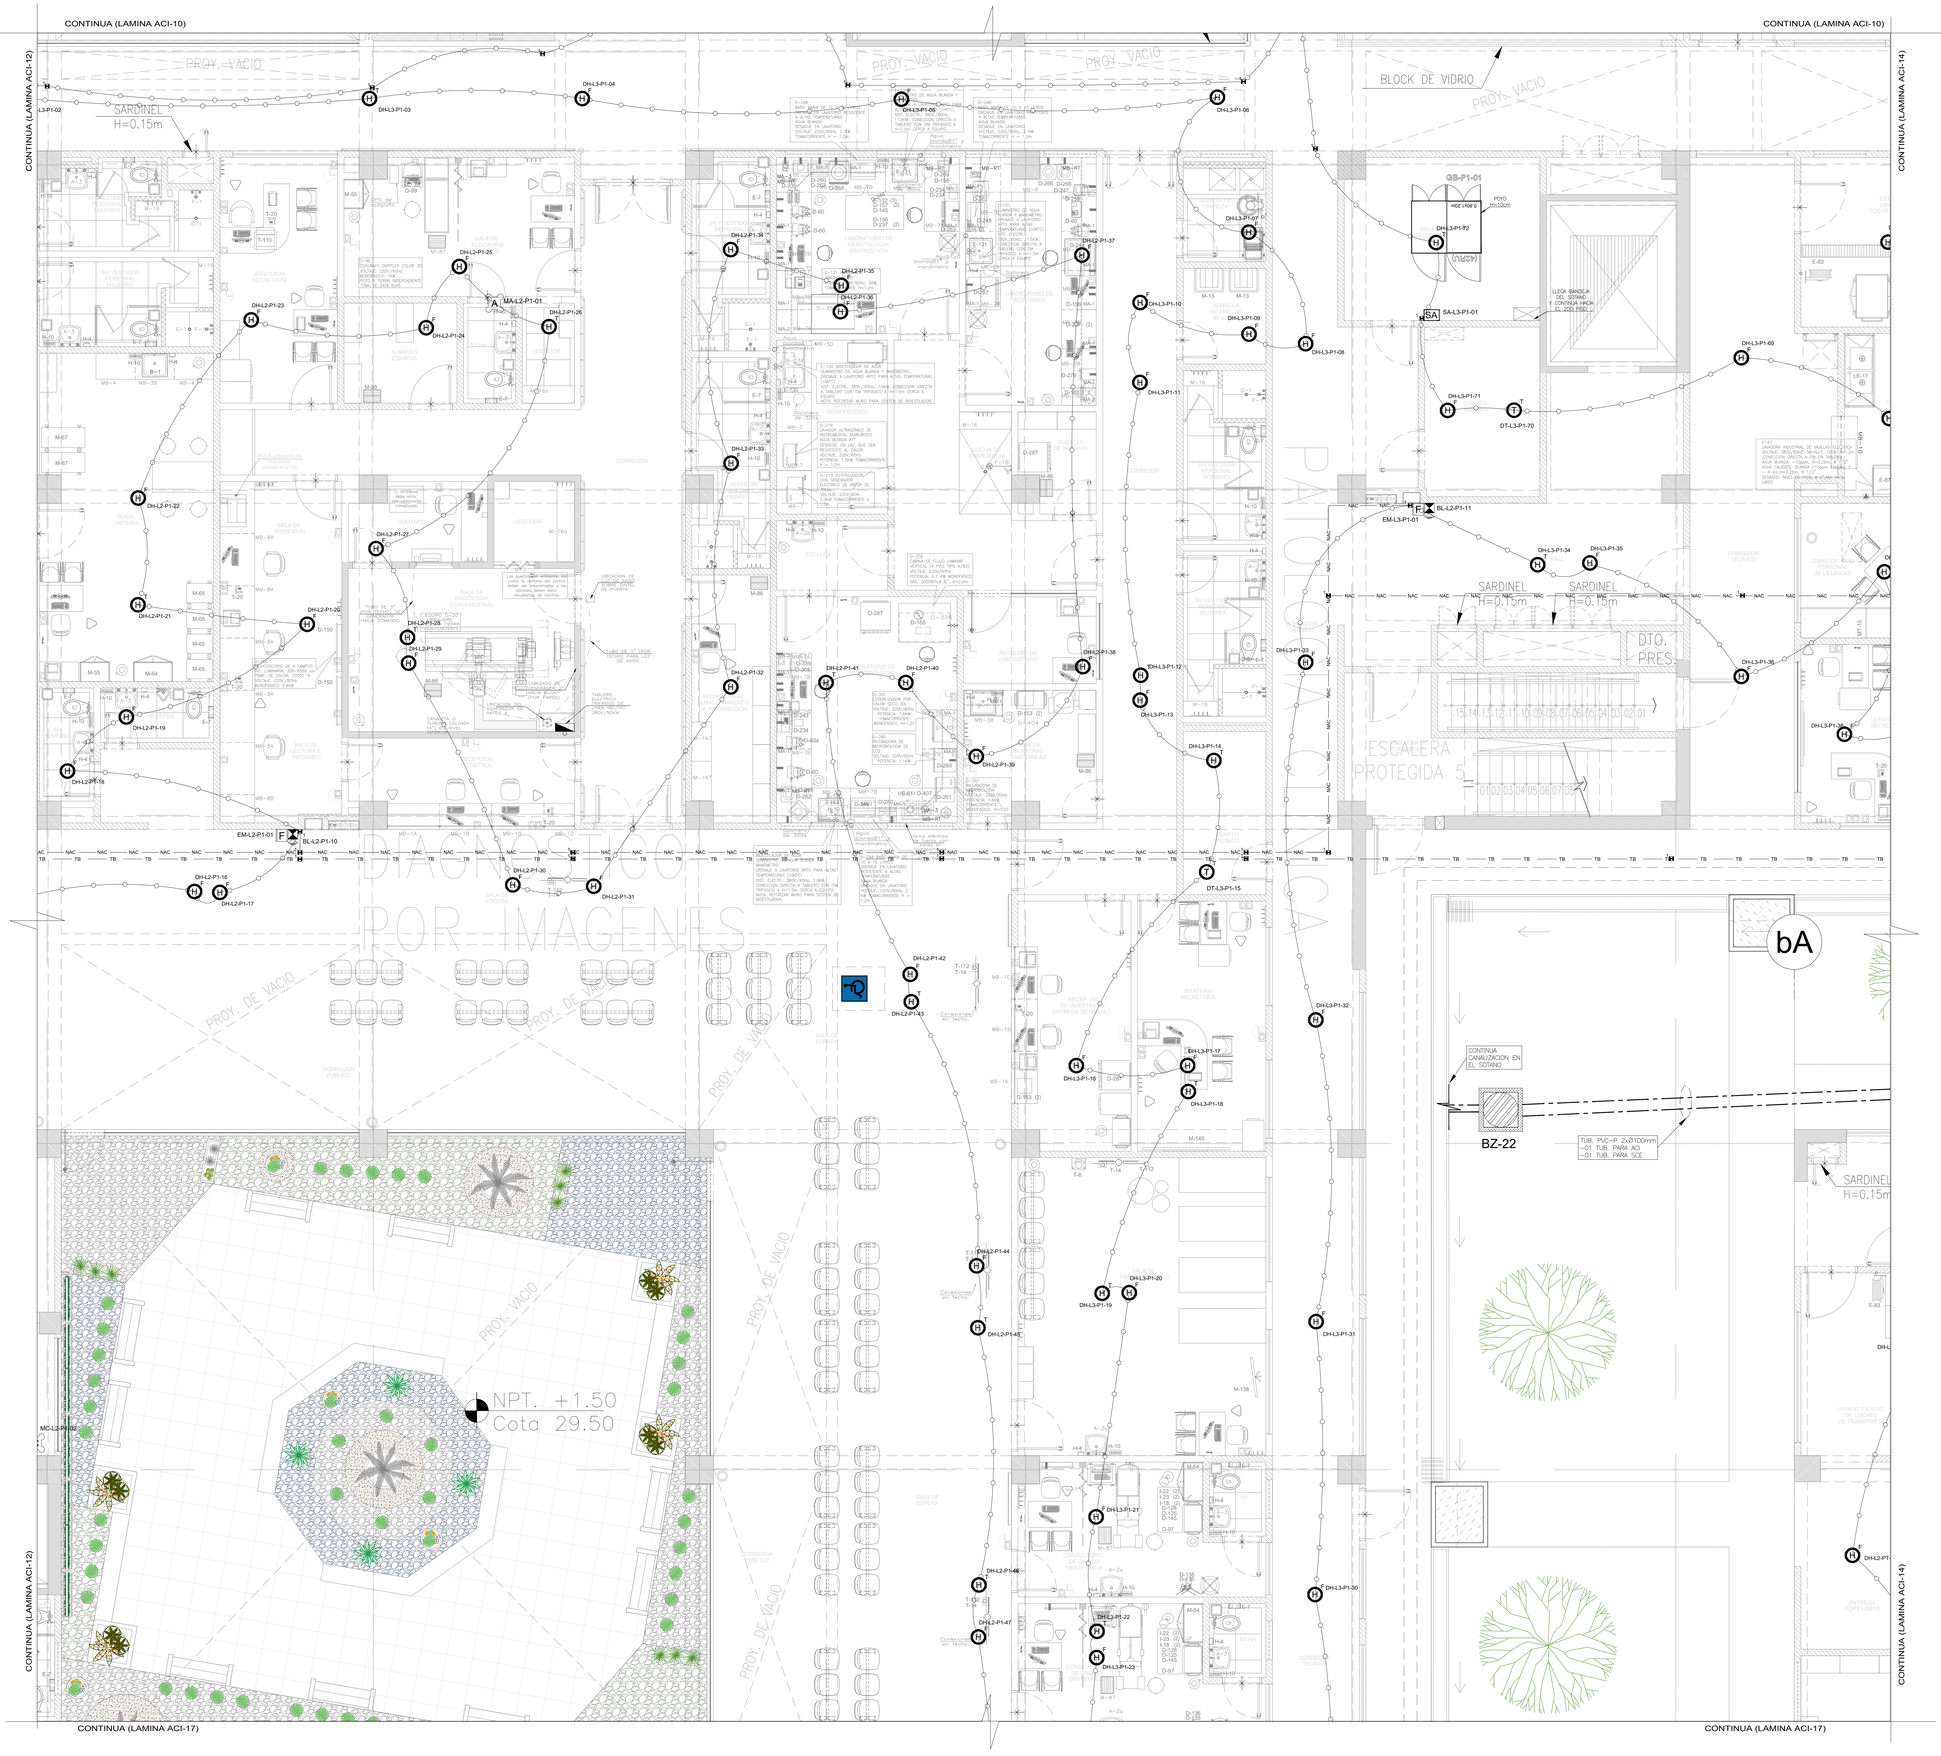

ALARMA CONTRAINCENDIOS

SIMBOLO	DESCRIPCION	ALTURA AL EJE (m)
FACP	CENTRAL ACI	1,40
FACP-S	PANEL SECUNDARIO ACI	1,40
D	SALIDA Y DETECTOR DE HUMO FOTOELECTRICO	EN FOR
D	SALIDA Y DETECTOR DE HUMO FOTOELECTRICO	TECHO
T	SALIDA Y DETECTOR DE TEMPERATURA	EN FOR
T	SALIDA Y DETECTOR DE TEMPERATURA	TECHO
F	ESTACION MANUAL SIMPLE ACCION, INTERIORES	1,20
H	PARLANTE CON LUZ ESTROBOSCOPICA	1,40
D	SALIDA PARA TELEFONO DE BOMBEROS EN TECHO, PARED Y/O PISO	1,40
SA	SALIDA PARA SENSOR DE ANEGO, EN PARED	NPT
M	MODULO DE MONITOREO EN TECHO	TECHO
M	MODULO DE CONTROL EN TECHO	TECHO
M	MODULO AISLADOR DE FALLAS EN TECHO	TECHO
R	ROCIADORES	2.20
FDC	PANEL DE CONTROL DE EXTINCION	1.40
BC	BOTELLAS DE AGENTE LIMPIO	EN PISO
	TUBERIA CONDUIT Ø19mm ADOSADA A TECHO, PARA CABLE FPL 2x18.	EN TECHO
NAC	TUBERIA CONDUIT Ø19mm ADOSADA A TECHO, PARA CABLE FPL 2x16.	EN TECHO
TB	TUBERIA CONDUIT Ø19mm ADOSADA A TECHO	EN TECHO

DUCTERIA Y CANALIZACION

SIMBOLOGIA	DESCRIPCION
	BUZON DE COMUNICACIONES CON TAPA DE FIERRO 1.000x1000x1200mm (ANCHO x LARGO x PROFUNDIDAD) – CAMARA TIPO 1.
	GABINETE DE SERVIDORES TIPO PISO 19" 45RU 800x1200x2180mm (ANCHO x PROFUNDIDAD x ALTURA)
	GABINETE DE COMUNICACIONES TIPO PISO 19" 42RU 800x1200x2000mm (ANCHO x PROFUNDIDAD x ALTURA)
	GABINETE DE COMUNICACIONES TIPO PARED 19RU 600x570x900mm (ANCHO x PROFUNDIDAD x ALTURA)
	TUBERIA PVC-P ENTERRADA Ø100mm

LEYENDAS DE CAJAS

SIMBOLOGIA	DESCRIPCION	ALT. NPT	DIMENSIONES DE CAJAS (mm)	
	CAJA DE PASE PESADA EN F.G. EN PISO (EMPOTRADA)	NPT	1	CUADRADA 100x100x100
	CAJA DE PASE PESADA EN F.G. EN TECHO (ADOSADA)	TECHO	2	CUADRADA 150x150x150
	CAJA DE PASE PESADA EN F.G. EN MURO (EMPOTRADA)	SEG.REQ.	3	CUADRADA 200x200x200

CUADRO DE ETIQUETAS

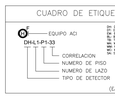

GOBIERNO REGIONAL DE TUMBES

PERÚ Ministerio de Salud

OBSERVACIONES:

FIRMA JEFE DE PROYECTO:

FIRMA DE PROYECTISTA:

FIRMA DE SUPERVISOR:

PLANO CLAVE:

BLOQUE / NIVEL	U.P.S.S. / U.P.S.
BLOQUE A/ 1ER PISO	• CONSULTA EXTERNA • ANESTESIA CLINICA • CIRUGIA • DIAGNOSTICO POR IMAGENES • CENTRO OBSTETRICO • ESTERILIZACION • HOSPITALIZACION CIRUGIA • PATOLOGIA • CENTRAL DE MEZCLAS • CENTRAL DE GASES • SOPA DE PUESTO • CENTRAL TELEFONICA
BLOQUE A/ 2DO PISO	• CONSULTA EXTERNA • ADMISION DE LA INFORMACION • CENTRO QUIRURGICO • CENTRO QUIRURGICO • CENTRAL DE ESTERILIZACION • HOSPITALIZACION CIRUGIA, BANCO DE SANGRE • AREA DE USOS MULTIPLES
BLOQUE A/ 3ER PISO	• HOSPITALIZACION • RESIDENCIA DE PERSONAL
BLOQUE B	• LAVANDERIA
BLOQUE C	• CASTRO-CULO-LP
BLOQUE D	• CALLE- ABIERTOAL
BLOQUE E	• TALLERES
BLOQUE F	• ALMACENES
BLOQUE G	• MODULO DIFERENCIADO TBC
BLOQUE H	• CLARIDARIA
BLOQUE I	• CTO- INGRESO SERVICIO DE TELEFON
BLOQUE J	• CLARIDARIA
BLOQUE K	• CLARIDARIA
BLOQUE L	• CLARIDARIA

PROYECTO:

ELABORACION DEL EXPEDIENTE TECNICO, EQUIPAMIENTO Y CONTINGENCIA DEL PROYECTO "RECONSTRUCCION DEL HOSPITAL SAUL GARRIDO ROSILLO II-1, DISTRITO DE TUMBES, PROVINCIA DE TUMBES, DEPARTAMENTO DE TUMBES"

UBICACIÓN:

Distrito:	Provincia:	Departamento:
TUMBES	TUMBES	TUMBES

ESPECIALIDAD:

COMUNICACIONES

PLANO:

PLANTA PRIMER PISO
SISTEMA DE ALARMA CONTRA INCENDIO

ELABORADO POR:

CONSORCIO CONSULTOR SAUL GARRIDO
RUC 20607759538

PROFESIONAL RESPONSABLE:

ING. CARLOS D. GUZMAN UBILLUS CIP. 046597

CAD:	ARCHIVO:
FECHA: ABRIL 2022	ESCALA: 1/50

LAMINA:

ACI- 13