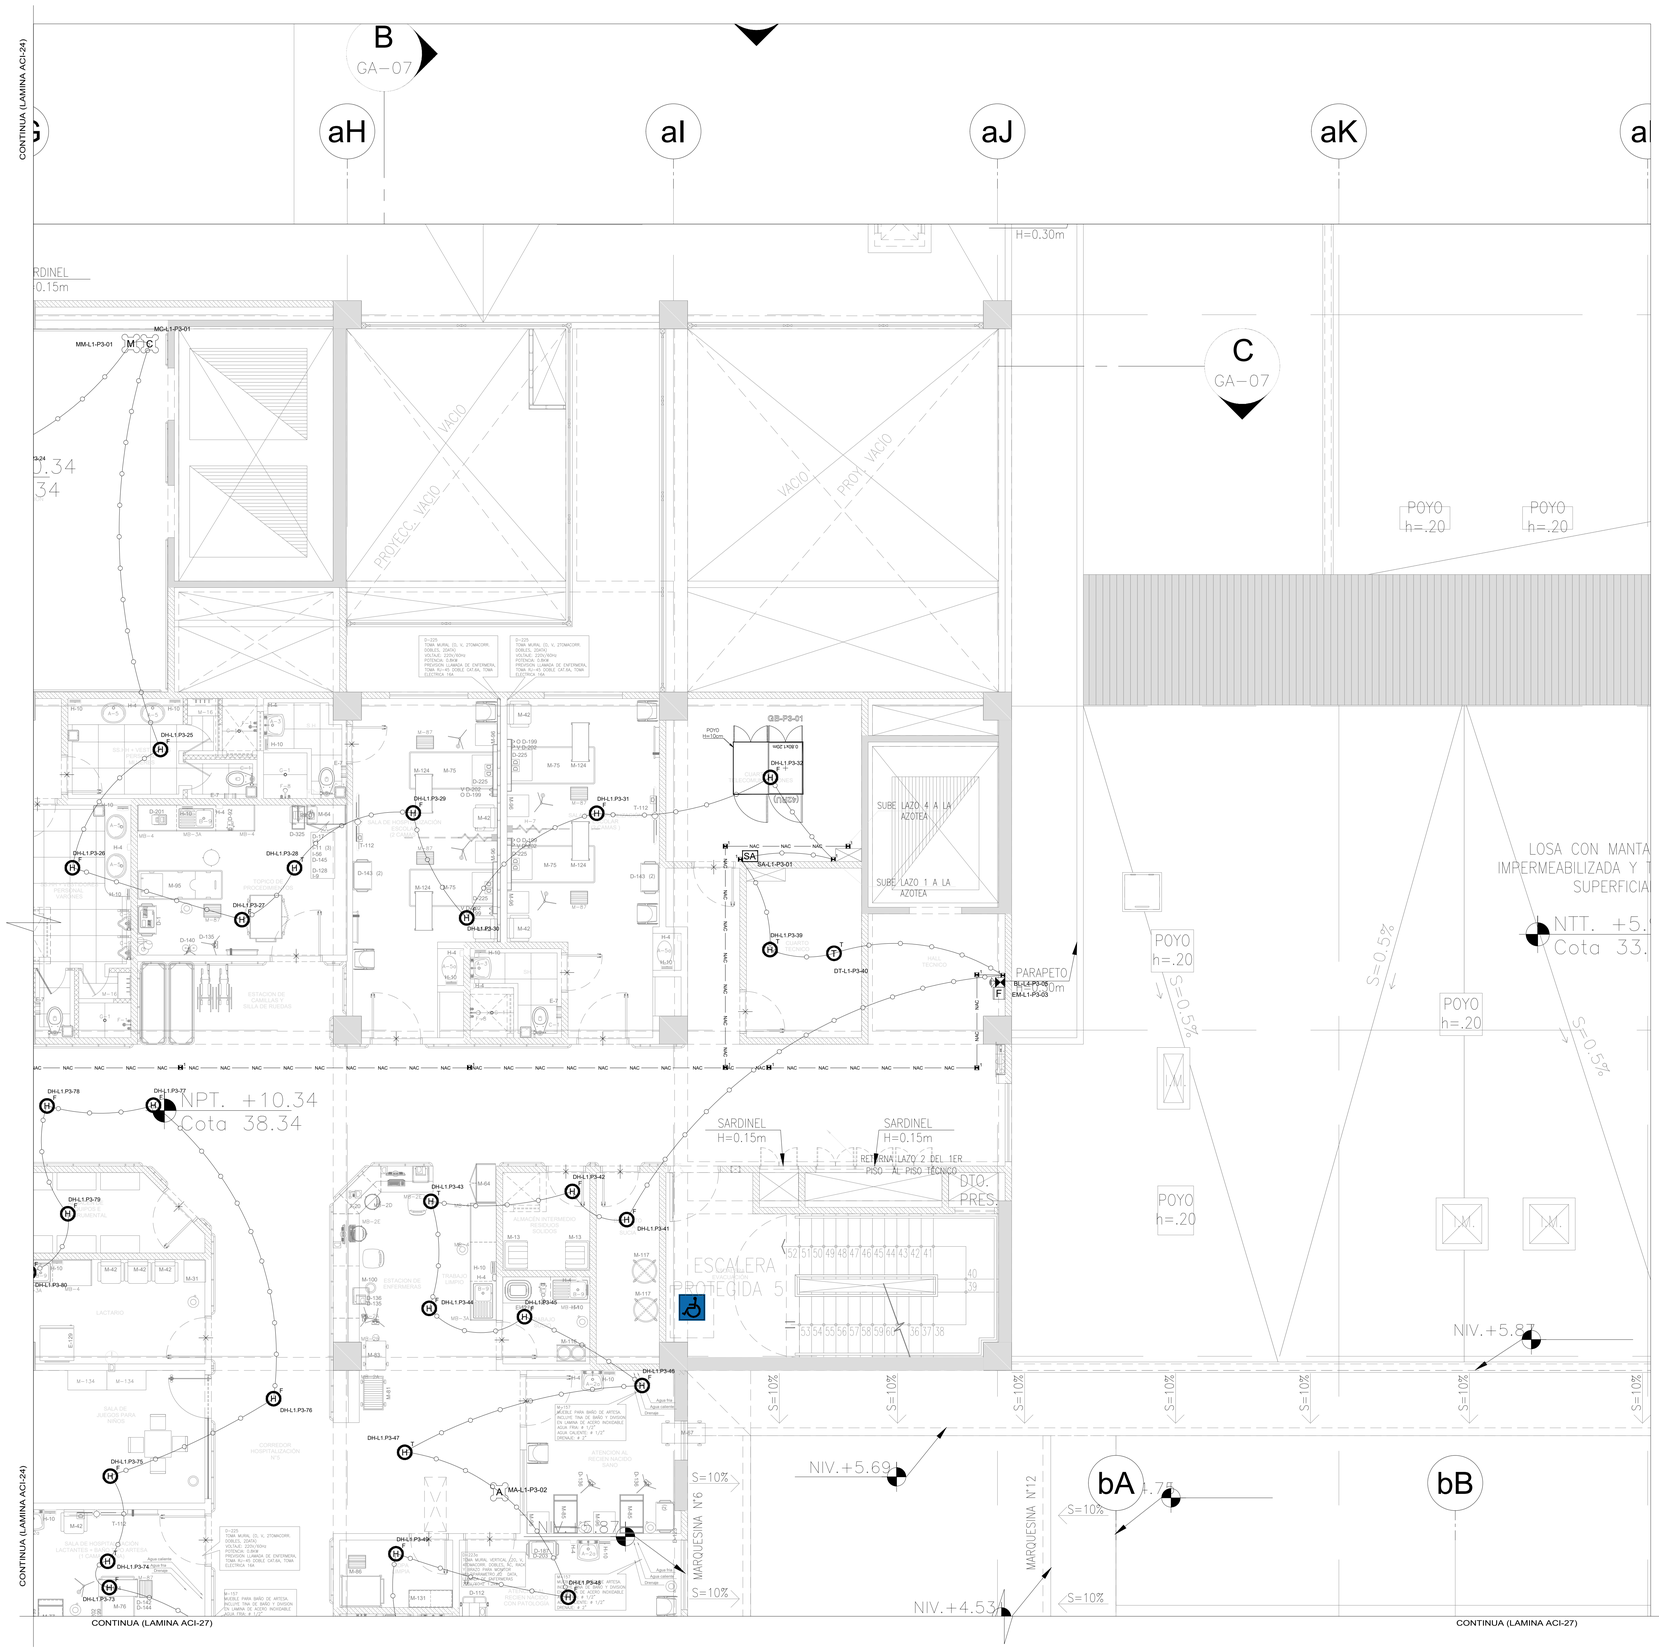

ALARMA CONTRAINCENDIOS		
SIMBOLO	DESCRIPCION	ALTURA AL EJE (m)
FACP	CENTRAL ACI	1.40
FACP-S	PANEL SECUNDARIO ACI	1.40
	SALIDA Y DETECTOR DE HUMO FOTOELECTRICO	EN FCR
	SALIDA Y DETECTOR DE HUMO FOTOELECTRICO	TECHO
	SALIDA Y DETECTOR DE TEMPERATURA	EN FCR
	SALIDA Y DETECTOR DE TEMPERATURA	TECHO
F	ESTACION MANUAL SIMPLE ACCION, INTERIORES	1.20
	PARLANTE CON LUZ ESTROBOSCOPICA	1.40
	SALIDA PARA TELEFONO DE BOMBEROS EN TECHO, PARED Y/O PISO	1.40
SA	SALIDA PARA SENSOR DE ANHEGO EN PARED	NPT
	MODULO DE MONITOREO EN TECHO	TECHO
	MODULO DE CONTROL EN TECHO	TECHO
	MODULO AISLADOR DE FALLAS EN TECHO	TECHO
	ROCIADORES	2.20
PCE	PANEL DE CONTROL DE EXTINCION	1.40
	BOTELLAS DE AGENTE LIMPIO	EN PISO
	TUBERIA CONDUIT Ø18mm ADOSADA A TECHO, PARA CABLE FFL 2x18.	EN TECHO
NAC	TUBERIA CONDUIT Ø18mm ADOSADA A TECHO, PARA CABLE FFL 2x16.	EN TECHO
TB	TUBERIA CONDUIT Ø18mm ADOSADA A TECHO	EN TECHO

DUCTERIA Y CANALIZACION	
SIMBOLOGIA	DESCRIPCION
	BUZON DE COMUNICACIONES CON TAPA DE FIERRO 1000x1000x1200mm (ANCHO x LARGO x PROFUNDIDAD) – CAMARA TIPO 1.
	GABINETE DE SERVIDORES TIPO PISO 19" 45RU 800x1200x2190mm (ANCHO x PROFUNDIDAD x ALTURA)
	GABINETE DE COMUNICACIONES TIPO PISO 19" 42RU 800x1200x2000mm (ANCHO x PROFUNDIDAD x ALTURA)
	GABINETE DE COMUNICACIONES TIPO PARED 19RU 600x510x900mm (ANCHO x PROFUNDIDAD x ALTURA)
	TUBERIA PVC-P ENTERRADA Ø100mm

LEYENDAS DE CAJAS				
SIMBOLOGIA	DESCRIPCION	ALT. NPT.	DIMENSIONES DE CAJAS (mm)	
	CAJA DE PASE PEGADA EN F.G. EN PISO (EMPOTRADA)	NPT	1	CUADRADA 100x100x100
	CAJA DE PASE PEGADA EN F.G. EN TECHO (ADOSADA)	TECHO	2	CUADRADA 150x150x150
	CAJA DE PASE PEGADA EN F.G. EN MURO (EMPOTRADA)	SEG.REQ.	3	CUADRADA 200x200x200

CUADRO DE ETIQUETAS

GOBIERNO REGIONAL DE TUMBES

PERÚ Ministerio de Salud

OBSERVACIONES:

FIRMA JEFE DE PROYECTO:

FIRMA DE PROYECTISTA:

FIRMA DE SUPERVISOR:

PLANO CLAVE:

BLOQUE / NIVEL	U.P.S.S. / U.P.S.
BLOQUE A/ 1ER PISO	• CONSULTA EXTERNA • HALLITOSIS CLINICA • LABORATORIO • DIAGNOSTICO POR IMAGENES • FARMACIA • REHABILITACION • MEDICINA FISICA Y ONCOLOGICA • NUTRICION • ESTERILIZACION • CENTRAL DE GASES • CENTRAL TELEFONICA • TRANSITORIOS
BLOQUE A/ 2DO PISO	• CONSULTA EXTERNA • ADMISION • GESTION DE LA INFORMACION • CENTRO OBSTETRICO • CENTRO QUIRURGICO • CENTRAL DE ESTERILIZACION • CENTRAL DE ESPERA/SALA DE ESPERA • BANCO DE SANGRE • UCI Y UCIN INTERMEDIOS
BLOQUE A/ 3ER PISO	• HOSPITALIZACION • RESIDENCIA DE PERSONAL
BLOQUE B	• LAVANDERIA
BLOQUE C	• PETROLEO/GLP
BLOQUE D	• SOLID. AMBIENTAL
BLOQUE E	• TALLERES
BLOQUE F	• ALMACENES
BLOQUE G	• HELIPLU APROBADO/ TBC
BLOQUE H	• CUARDIANIA
BLOQUE I	• STD. INGRESO SERVICIO DE TELEFON
BLOQUE J	• CUARDIANIA
BLOQUE K	• CUARDIANIA
BLOQUE L	• CUARDIANIA

PROYECTO:

ELABORACION DEL EXPEDIENTE TECNICO, EQUIPAMIENTO Y CONTINGENCIA DEL PROYECTO "RECONSTRUCCION DEL HOSPITAL SAUL GARRIDO ROSILLO II-1, DISTRITO DE TUMBES, PROVINCIA DE TUMBES, DEPARTAMENTO DE TUMBES"

UBICACIÓN:

Distrito:	Provincia:	Departamento:
TUMBES	TUMBES	TUMBES

ESPECIALIDAD:

COMUNICACIONES

PLANO:

PLANTA TERCER PISO
SISTEMA DE ALARMA CONTRA INCENDIO

ELABORADO POR:

CONSORCIO CONSULTOR SAUL GARRIDO
RUC 20607756538

PROFESIONAL RESPONSABLE:

ING. CARLOS D. GUZMAN UBILLUS CIP. 046597

CAD:

ARCHIVO:

FECHA:

ABRIL 2022

ESCALA:

1/50

LAMINA:

ACI- 25