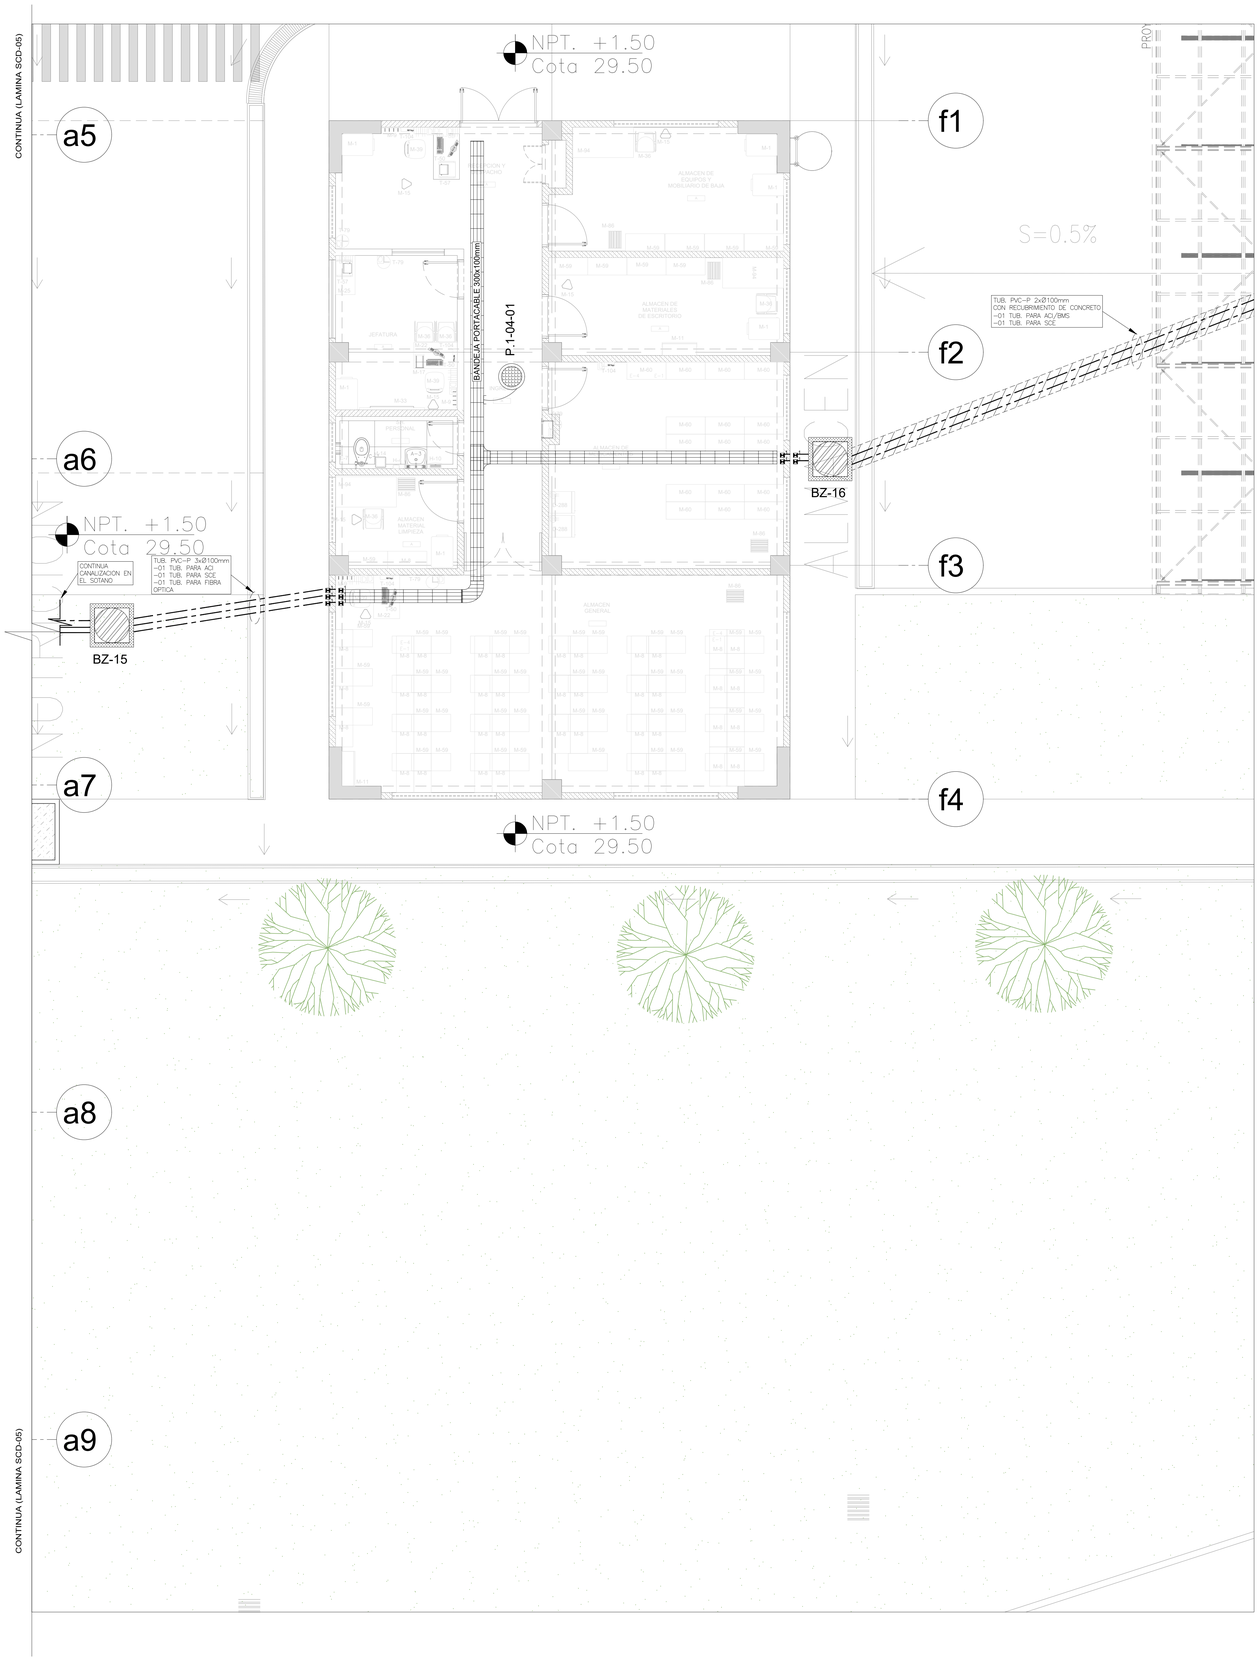

LEYENDA DE SISTEMA DE LLAMADAS DE ENFERMERA	
SIMBOLOGIA	DESCRIPCION
NDC	ESTACION ENFERMERAS, CON UN CONECTOR
ROOM	MODULO DE HABITACION
DL	SALIDA PARA LUZ SOBREPUERTA DE LLAMADA DE ENFERMERAS
SP$_{CAM}$	LLAMADA DE ENFERMERAS PULSADOR CAMA
SP$_{PIE}$	PULSADOR TIPO PEDAL O PIE
PB	LLAMADA DE ENFERMERAS PULSADOR BAÑO
	TIRADOR DE DUCHA

LEYENDA DE EQUIPOS-PERIFONEO Y MUSICA		
SIMBOLOGIA	DESCRIPCION	ALTURA
	SALIDA DE ALTAVOZ PARA EMPOTRAR EN FCR	FCR
	SALIDA DE ALTAVOZ PARA ADOSAR EN PARED	PARED
	SALIDA DE CONTROL DE VOLUMEN	N.P.T. N.P.T.
AMP	SALIDA DE AMPLIFICADOR	N.P.T. GABINETE
	SALIDA DE ALTAVOZ PARA MICROFONO	CIELO N.P.T.
	MICROFONO INALAMBRICO	N.P.T.
	MICROFONO DE PEDESTAL	N.P.T.

LEYENDA DE CABLEADO Y TUBERÍA	
SIMBOLO	DESCRIPCION
	TUBERIA CONDUIT EMT PARA ALTAVOCES ADOSADA EN TECHO, Ø19mm (CABLE POLARIZADO DE AUDIO CTM-18 AWG)
	TUBERIA PARA LLAMADA DE ENFERMERAS EN TECHO, Ø19mm (CABLE CAT 5E)
	TUBERIA PARA LLAMADA DE ENFERMERAS EN PISO, Ø25mm
	CONECTOR FIJADO EN CARA LATERAL DE BANDEJA

LEYENDA DE ANTENA VHF/HF	
SIMBOLOGIA	DESCRIPCION
	RADIO VHF
	TUBERIA CONDUIT 1xØ25mm
	CABLE COAXIAL PARA ANTENA

DUCTERIA Y CANALIZACION	
SIMBOLOGIA	DESCRIPCION
	BUZON DE COMUNICACIONES CON TAPA DE FIERRO 1000x1000x1200mm (ANCHO x LARGO x PROFUNDIDAD) - SAMMA TIPO 1
	GABINETE DE SERVIDORES TIPO PISO 19" 45RU 800x1200x2190mm (ANCHO x PROFUNDIDAD x ALTURA)
	GABINETE DE COMUNICACIONES TIPO PISO 19" 42RU 800x1200x2000mm (ANCHO x PROFUNDIDAD x ALTURA)
	GABINETE DE COMUNICACIONES TIPO PARED 18RU 600x510x900mm (ANCHO x PROFUNDIDAD x ALTURA)
	BANDEJA PORTABLE (300 x 100 mm)
	TUBERIA PVC-P ENTERRADA Ø100mm

LEYENDAS DE CAJAS				
SIMBOLOGIA	DESCRIPCION	ALT. NPT	DIMENSIONES DE CAJAS (mm)	
	CAJA DE PASE PESADA EN F.G. EN PISO (EMPOTRADA)	NPT	1	CUADRADA 100x100x100
	CAJA DE PASE PESADA EN F.G. EN TECHO (ADOSADA)	TECHO		
	CAJA DE PASE PESADA EN F.G. EN MURO (EMPOTRADA)	SEG.REQ.	2	CUADRADA 150x150x150

NOTAS

Nomenclatura/etiqueta de equipos:

P.1-01-01 (Ejemplo aleatorio)

- Correlativo
- Amplificador
- Numero de piso
- Tipo de equipo

Consultar el tipo y número de altavoces por zona en mediciones.

IMPORTANTE:

- Comprobar la potencia de conexión de los altavoces para que la suma de potencias de todos los altavoces de una misma zona NO supere NUNCA la potencia nominal del amplificador para esa zona.

IMPORTANTE:

- Comprobar la potencia de conexión de los altavoces que dependen de un atenuador para que la suma de potencias NO supere la potencia de control del atenuador.

GOBIERNO REGIONAL DE TUMBES

PERÚ Ministerio de Salud

OBSERVACIONES:

FIRMA JEFE DE PROYECTO:

FIRMA DE PROYECTISTA:

FIRMA DE SUPERVISOR:

PLANO CLAVE:

BLOQUE / NIVEL	U.F.E.S. / U.F.S.
BLOQUE A/ 1ER PISO	• CONSOLA DIGITAL • ATALAYA DE CLINICA • CAMARAS • CONMUTADOR POR IMAGENES • CONTROL DE ACCESO • INTERMEDIACION • CONTROL DE RELOJ • ALTAVOCES • CONTROL DE VOLUMEN • CONTROL DE CAMPO • MICROFONO DE MESA • TRANSCEPTORES
BLOQUE A/ 2DO PISO	• CONSOLA DIGITAL • CAMARAS • GESTION DE LA INFORMACION • CONTROL DE ACCESO • CONTROL SUPERVISOR • CONTROL DE ILUMINACION • CONTROL DE VIDEOTEXTO • CONTROL DE VIDEOWALL • SWITCH DE VIDEO MULTIPLES
BLOQUE A/ 3ER PISO	• AUDIOFICACIÓN • PRESENCIA DE PERSONAL
BLOQUES B	• ILUMINACIÓN
BLOQUES C	• ASTRONOMICO/SLP
BLOQUES D	• CIELOS AMBIENTAL
BLOQUES E	• ATALDES
BLOQUES F	• ALMACENES
BLOQUES G	• ARCILLA OPTIMIZADO -TBC
BLOQUES H	• CUARDARIA
BLOQUES I	• ECO- INGRESO SERVICIO DE TELECOM.
BLOQUES J	• CUARDARIA
BLOQUES K	• CUARDARIA
BLOQUES L	• CUARDARIA

PROYECTO:

ELABORACION DEL EXPEDIENTE TECNICO, EQUIPAMIENTO Y CONTINGENCIA DEL PROYECTO "RECONSTRUCCION DEL HOSPITAL SAUL GARRIDO ROSILLO II-1, DISTRITO DE TUMBES, PROVINCIA DE TUMBES, DEPARTAMENTO DE TUMBES"

UBICACIÓN:

Distrito:	Provincia:	Departamento:
TUMBES	TUMBES	TUMBES

ESPECIALIDAD:

COMUNICACIONES

PLANO:

PLANTA PRIMER PISO
SISTEMA DE CORRIENTES DEBILES

ELABORADO POR:

CONSORCIO CONSULTOR SAUL GARRIDO
RUC 20607759538

PROFESIONAL RESPONSABLE:

ING. CARLOS D. GUZMAN UBILLUS CIP. 046597

CAD:	ARCHIVO:
FECHA: ABRIL 2022	ESCALA: 1/50

LAMINA:

SCD-06