

PUNTO DATA	ALTIMETRIA	UBICACION DE INSTAL.	DIMENSIONES DE CAJAS
P1.1-A33	0.40	PARED/MUEBLE/TECHO	100x100x100
P1.1-A34	0.40	PARED/MUEBLE/TECHO	100x100x100
P1.1-A35	1.20	PARED	100x100x100
P1.1-A36	0.40	PARED/MUEBLE	100x100x100
P1.1-A37	0.40	PARED/MUEBLE	100x100x100
P1.1-A38	0.30	BAJO EL FOR.	PARED
P1.1-A39	SEG. RED.	PARED	100x100x100
P1.1-A40	SEG. RED.	TECHO	100x100x100
P1.1-A41	SEG. RED.	TECHO	100x100x100
P1.1-A42	SEG. RED.	TECHO	100x100x100
P1.1-A43	1.20	PARED	100x100x100

LEYENDA DE TUBERIAS

SIMBOLOGIA	DESCRIPCION
—●—	WATER & CABLES
—●—	WATER & CABLES
—●—	WATER & CABLES

CUADRO DE ETIQUETAS

TIPO DE PUNTO	DESCRIPCION
P1.1-A39	CORRELACION DE PATCH PANEL LETRA DE IDENTIFICACION EN GABINETE NUMERO DE GABINETE NUMERO DE PISO (EJEMPLO: A390101)

DUCTERIA Y CANALIZACION

SIMBOLOGIA	DESCRIPCION
[Symbol]	BUNDA DE COMUNICACIONES CON TAPA DE FIERRO 300x300x100mm (ANCHO x LARGO x PROFUNDIDAD) - CAMARA TIPO 1
[Symbol]	GABINETE DE SERVIDORES TIPO PISO 19" 40RU 800x1200x200mm (ANCHO x PROFUNDIDAD x ALTIMETRIA)
[Symbol]	GABINETE DE COMUNICACIONES TIPO PISO 19" 40RU 800x1200x200mm (ANCHO x PROFUNDIDAD x ALTIMETRIA)
[Symbol]	BANDEJA PORTABLE 300 x 100 mm
[Symbol]	TUBERIA PVC-DP EXTERIOR 80x100mm

LEYENDAS DE CAJAS


SIMBOLOGIA	DESCRIPCION	ALT. (NPT)	DIMENSIONES DE CAJAS (mm)
[Symbol]	CAJA DE PASO FIJADA EN F.O. EN PISO (EMPOTRADA)	MFT	1 CUADRA 100x100x100
[Symbol]	CAJA DE PASO FIJADA EN F.O. EN TECHO (SUSPENDIDA)	TECHO	2 CUADRA 150x150x150
[Symbol]	CAJA DE PASO FIJADA EN F.O. EN MUR (EMPOTRADA)	SEG. RED.	2 CUADRA 150x150x150

FIRMA JEFE DE PROYECTO:

FIRMA DE PROYECTISTA:

FIRMA DE SUPERVISOR:

PLANO CLAVE:

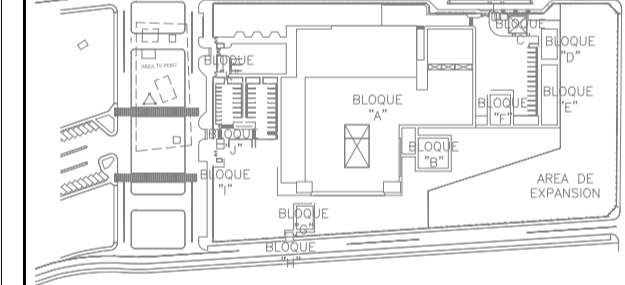

ITEM	DESCRIPCION	UNIDAD	CANTIDAD
1
2
ELABORACION DEL EXPEDIENTE TECNICO, EQUIPAMIENTO Y CONTINGENCIA DEL PROYECTO RECONSTRUCCION DEL HOSPITAL SAUL GARRIDO ROSILLO II-1, DISTRITO DE TUMBES, PROVINCIA DE TUMBES, DEPARTAMENTO DE TUMBES

UBICACION:	PROVINCIA:	DEPARTAMENTO:
TUMBES	TUMBES	TUMBES

ESPECIALIDAD: COMUNICACIONES

PLANO: PLANTA PRIMER PISO SISTEMA DE CABLEADO ESTRUCTURADO

ELABORADO POR: CONSORCIO CONSULTOR SAUL GARRIDO RUC 20907795538

PROFESIONAL RESPONSABLE: ING. CARLOS D. GUZMAN UBILLUS CIP: 648597

CAD: ARCHIVO

FECHA: ABRIL 2022 ESCALA: 1/50

LAMINA: SCE-06