CONTINUA (LAMINA SCE-07)

CONTINUA (LAMINA SCE-07)

CONTINUA (LAMINA SCE-10)

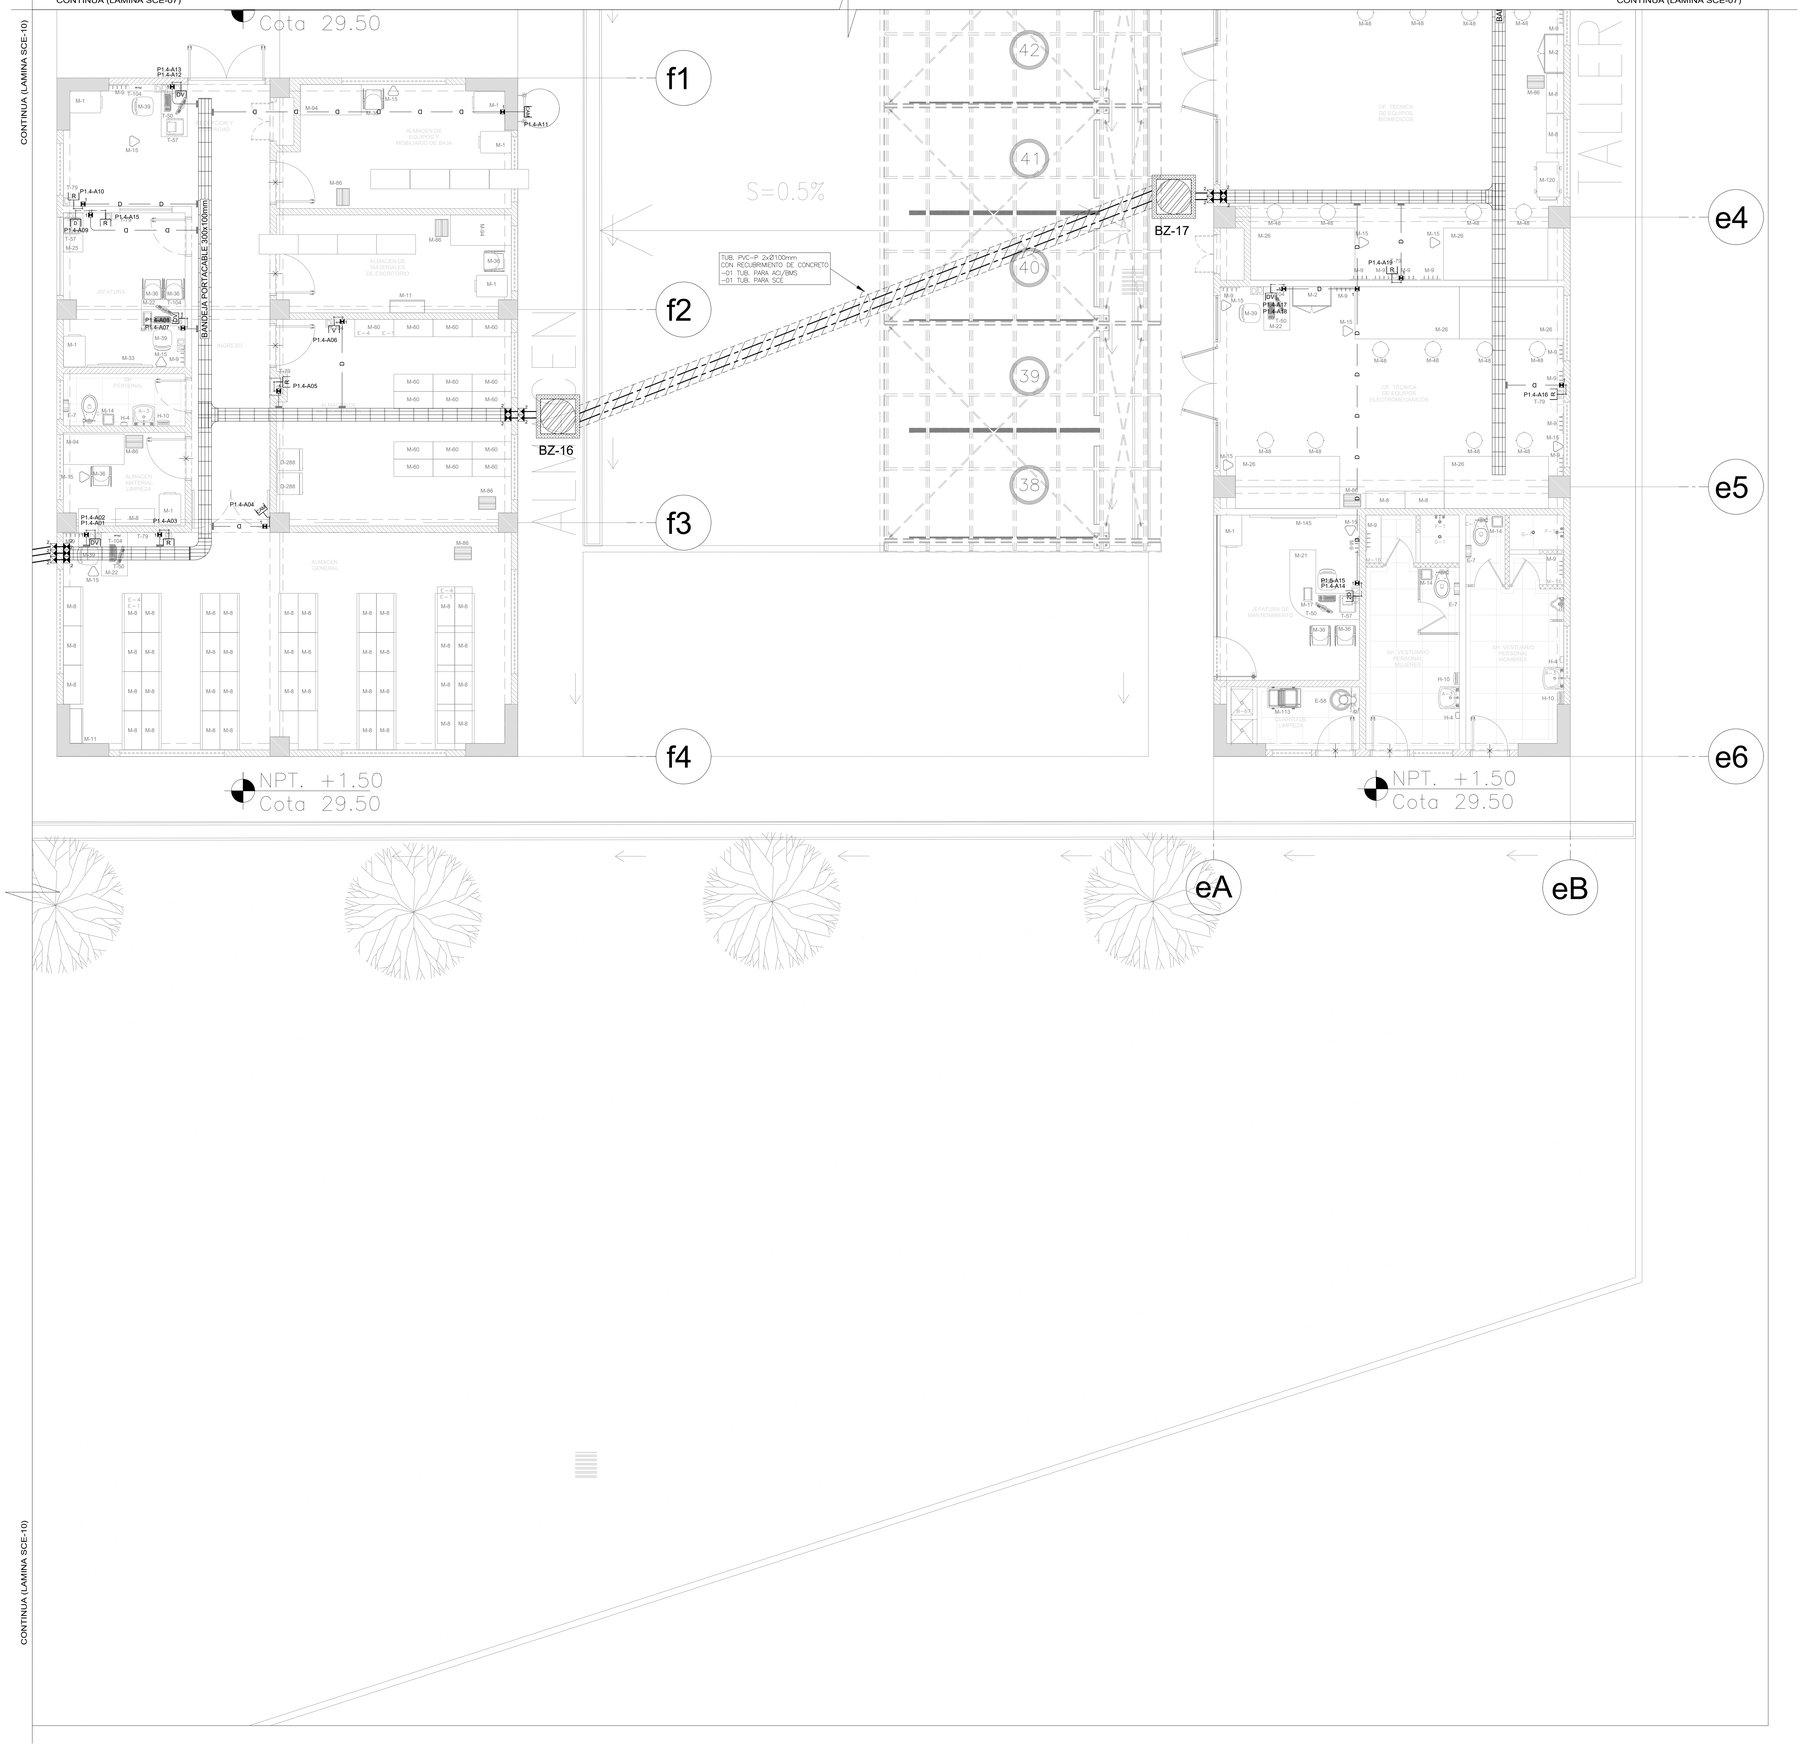


| PUNTOS DATA | | ALTURA | UBICACION DE INSTL. | DIMENSIONES DE CAJAS |
|---|---|---|---|---|
| [D] T | SALIDA DE DATA DOBLE RJ45, LSZH S/FTP CAT. 7A | 0.40 | PARED/MUEBLE/TECHO | 100x100x100 |
| [D] T | SALIDA DE DATA RJ45, LSZH S/FTP CAT. 7A | 0.40 | PARED/MUEBLE/TECHO | 100x100x100 |
| [CA] T | SALIDA DE DATA RJ45, LSZH S/FTP CAT. 7A (CONTROL DE ACCESO) | 1.20 | PARED | 100x100x100 |
| [DV] T | SALIDA DE DATA DOBLE RJ45, LSZH S/FTP CAT. 7A (VOZ Y DATOS) | 0.40 | PARED/MUEBLE | 100x100x100 |
| [V] T | SALIDA DE DATA RJ45, LSZH S/FTP CAT. 7A (VOZ) | 0.40 | PARED/MUEBLE | 100x100x100 |
| [RC] T | SALIDA DE DATA RJ45, LSZH S/FTP CAT. 7A (RELOJ CRONOMETRO) | 0.30 BAJO EL FCR | PARED | 100x100x100 |
| [R] T | SALIDA DE DATA RJ45, LSZH S/FTP CAT. 7A (RELOJ IP) | SEG. REQ. | PARED | 100x100x100 |
| [TV] T | SALIDA DE DATA RJ45, LSZH S/FTP CAT. 7A (TELEVISION) | SEG. REQ. | TECHO | 100x100x100 |
| [AP] T | SALIDA DE DATA RJ45, LSZH S/FTP CAT. 7A (ACCES POINT) | SEG. REQ. | TECHO | 100x100x100 |
| [CAM] T | SALIDA DE DATA RJ45, LSZH S/FTP CAT. 7A (CAMARA) | SEG. REQ. | TECHO | 100x100x100 |
| [CAS] T | SALIDA DE DATA RJ45, LSZH S/FTP CAT. 7A (CONTROL ASISTENCIA) | 1.20 | PARED | 100x100x100 |

| LEYENDA DE TUBERIAS | | | |
|---|---|---|---|
| SIMBOLOGIA | DESCRIPCION | | |
| | CANT. CABLES | Ø" TUB. | TIPO DE TUBERIA |
| 3/4" | MAXIMO 4 CABLES | Ø1" | TUB. CONDUIT EMT (ADOSADO A TECHO) |
| 3/4" | MAXIMO 4 CABLES | Ø1" | TUB. PVC-P (EMPOTRADO EN PISO/MURO) |

CUADRO DE ETIQUETAS

| DUCTERIA Y CANALIZACION | |
|---|---|
| SIMBOLOGIA | DESCRIPCION |
| | BUZON DE COMUNICACIONES CON TAPA DE FIERRO 1000x1000x1200mm (ANCHO x LARGO x PROFUNDIDAD) – CAMARA TIPO 1. |
| | GABINETE DE SERVIDORES TIPO PISO 19" 45RU 800x1200x2190mm (ANCHO x PROFUNDIDAD x ALTURA) |
| | GABINETE DE COMUNICACIONES TIPO PISO 19" 42RU 800x1200x2000mm (ANCHO x PROFUNDIDAD x ALTURA) |
| | GABINETE DE COMUNICACIONES TIPO PARED 19RU 600x510x950mm (ANCHO x PROFUNDIDAD x ALTURA) |
| | BANDEJA PORTABLE (300 x 100 mm) |
| | TUBERIA PVC-P ENTERRADA Ø100mm |

| LEYENDAS DE CAJAS | | | | |
|---|---|---|---|---|
| SIMBOLOGIA | DESCRIPCION | ALT. NPT. | DIMENSIONES DE CAJAS (mm) | |
| | CAJA DE PASE PESADA EN F.G. EN PISO (EMPOTRADA) | NPT | 1 | CUADRADA 100x100x100 |
| | CAJA DE PASE PESADA EN F.G. EN TECHO (ADOSADA) | TECHO | | |
| | CAJA DE PASE PESADA EN F.G. EN MURO (EMPOTRADA) | SEG.REQ. | 2 | CUADRADA 150x150x150 |

GOBIERNO REGIONAL DE TUMBES

PERÚ | Ministerio de Salud

OBSERVACIONES:

FIRMA JEFE DE PROYECTO:

FIRMA DE PROYECTISTA:

FIRMA DE SUPERVISOR:

PLANO CLAVE:

| | |
|---|---|
| BLOQUE A / MAIL | - S.P.S.S. // H.P.S. |
| BLOQUE A/ 1ER PISO | - CONSULTA EXTERNA<br>- SALA DE ESPERA CUNA<br>- FARMACIA<br>- CONSULTORIO POR IMAGENES<br>- ADMINISTRACION<br>- CAPACITACION<br>- ANATOMIA PATOLOGIA<br>- ARCHIVO<br>- CAJA INFORMES<br>- CONTROL ASISTENCIA<br>- CAJA DE CUNAS<br>- ESTERILIZACION |
| BLOQUE A/ 2DO PISO | - CONSULTA EXTERNA<br>- ADMINISTRACION<br>- ESTADISTICA E INFORMACION<br>- CENTRO OBSTETRICO<br>- CENTRO QUIRURGICO<br>- CENTRAL DE ESTERILIZACION<br>- UNIDAD DE HEMODIALISIS Y BANCO DE SANGRE<br>- SALA DE USOS MULTIPLES |
| BLOQUE A/ 3ER PISO | - CONSULTA EXTERNA<br>- RESIDENCIA DE PERSONAL |
| BLOQUES B | - LAVANDERIA |
| BLOQUES C | - METROLOGIA/SLP |
| BLOQUES D | - CALLE AMBIENTAL |
| BLOQUES E | - TALLERES |
| BLOQUES F | - ALMACENES |
| BLOQUES G | - MEDICO DIFERENCIADO TBC |
| BLOQUES H | - LAVANDERIA |
| BLOQUES I | - ACTO NUEVOS SERVICIO DE TELEFONI |
| BLOQUES J | - LAVANDERIA |
| BLOQUES K | - LAVANDERIA |
| BLOQUES L | - LAVANDERIA |

PROYECTO:

ELABORACION DEL EXPEDIENTE TECNICO, EQUIPAMIENTO Y CONTINGENCIA DEL PROYECTO "RECONSTRUCCION DEL HOSPITAL SAUL GARRIDO ROSILLO II-1, DISTRITO DE TUMBES, PROVINCIA DE TUMBES, DEPARTAMENTO DE TUMBES"

UBICACIÓN:

| Distrito: | Provincia: | Departamento: |
|---|---|---|
| TUMBES | TUMBES | TUMBES |

ESPECIALIDAD:

COMUNICACIONES

PLANO:

PLANTA PRIMER PISO
SISTEMA DE CABLEADO ESTRUCTURADO

ELABORADO POR:

CONSORCIO CONSULTOR SAUL GARRIDO
RUC 20607759538

PROFESIONAL RESPONSABLE:

ING. CARLOS D. GUZMAN UBILLUS CIP. 046597

| CAD: | ARCHIVO: |
|---|---|
| FECHA: ABRIL 2022 | ESCALA: 1/50 |

LAMINA:

SCE-11