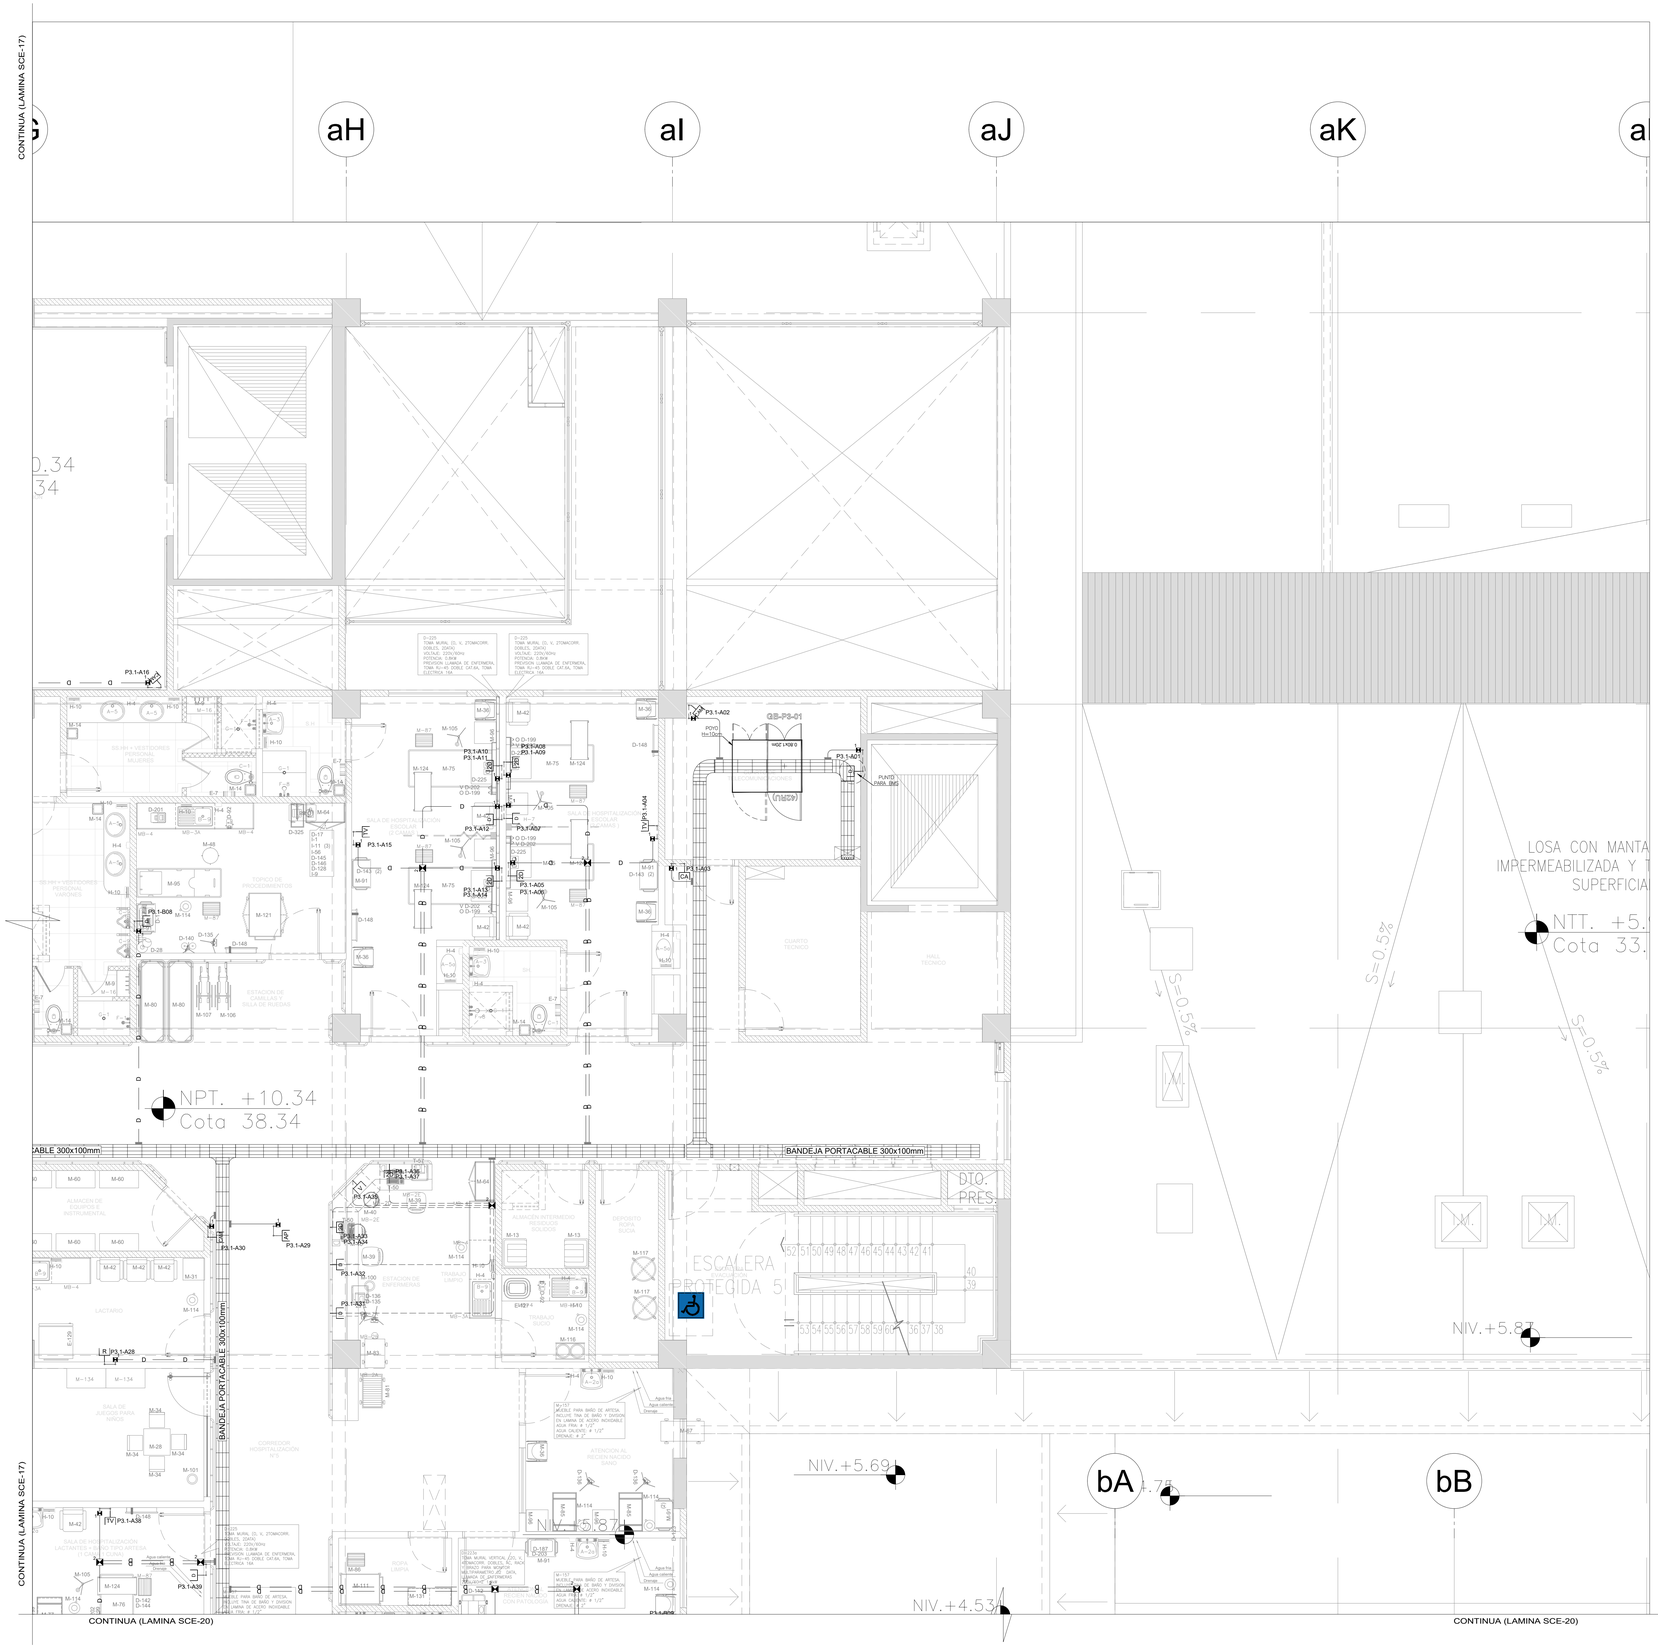
CONTINUA (LAMINA SCE-17)
aH
aI
aJ
aK
NPT. +10.34
Cota 38.34
NTT. +5.
Cota 33.
NIV.+5.87
NIV.+5.69
NIV.+4.53
bA
bB
ESCALERA PROTEGIDA 5
BANDEJA PORTACABLE 300x100mm
CONTINUA (LAMINA SCE-20)
CONTINUA (LAMINA SCE-20)
SSHH + VESTIDORES PERSONAL MUJERES
SSHH + VESTIDORES PERSONAL VARONES
TOPICO DE PROCEDIMIENTOS
ESTACION DE CAMILLAS Y SILLAS DE RUEDAS
SALA DE HOSPITALIZACION ESCOLAR (7 CAMAS)
HOSPITALIZACION ESCOLAR (4 CAMAS)
CUARTO TECNICO
HALL TECNICO
ALMACEN DE EQUIPOS E INSTRUMENTAL
LACTARIO
SALA DE JUEGOS PARA NIÑOS
CORREDOR HOSPITALIZACION N°2
SALA DE HOSPITALIZACION LACTANTES 2 CAMAS TIPO ANTESA (7 CAMAS)
ATENCION AL RECIEN NACIDO SANO
ATENCION AL RECIEN NACIDO PATOLOGICO
ALMACEN INTERMEDIO RESIDUOS SOLIDOS
DEPOSITO ROPA SUCIA
TRANSITO LIMPIO
ESTACION DE ENFERMERAS
ROPA LIMPIA
DEPOSITO ROPA LIMPIA
DIO. PRES.
P3.1-A16
P3.1-A02
P3.1-A07
P3.1-A08
P3.1-A09
P3.1-A10
P3.1-A11
P3.1-A12
P3.1-A15
P3.1-A05
P3.1-A06
P3.1-A17
P3.1-A18
P3.1-A03
P3.1-A04
P3.1-A01
P3.1-A33
P3.1-A36
P3.1-A37
P3.1-A38
P3.1-A31
P3.1-A34
P3.1-A32
P3.1-A35
P3.1-A30
P3.1-A29
P3.1-A28
P3.1-A39
P3.1-A40
