

PUNTOS DATA	ALTURA	UBICACION DE INSTL.	DIMENSIONES DE CAJAS
1	0.40	PARED/MUEBLE/TECHO	100x100-100
2	0.40	PARED/MUEBLE/TECHO	100x100-100
3	1.20	PARED	100x100-100
4	0.40	PARED/MUEBLE	100x100-100
5	0.40	PARED/MUEBLE	100x100-100
6	0.30	BAJO EL FOR.	100x100-100
7	SEG. REQ.	PARED	100x100-100
8	SEG. REQ.	TECHO	100x100-100
9	SEG. REQ.	TECHO	100x100-100
10	SEG. REQ.	TECHO	100x100-100
11	1.20	PARED	100x100-100

SIMBOLOGIA	DESCRIPCION
1	CAJAS DE TUB. 1" x 1" x 1"
2	CAJAS DE TUB. 1" x 1" x 1"
3	CAJAS DE TUB. 1" x 1" x 1"
4	CAJAS DE TUB. 1" x 1" x 1"

TIPO DE PUNTO	DESCRIPCION
1	CORRELACION DE PATCH PANEL
2	LETRA DE PATCH PANEL EN CABINETE
3	NUMERO DE CABINETE
4	NUMERO DE RISO

SIMBOLOGIA	DESCRIPCION
1	SLAZA DE COMUNICACIONES CON TAPA DE FIERRO 1000x1000x200mm (ANCH. x LARGO x PROFUNDIDAD) (CAMA RISO)
2	CABINETE DE SERVIDORES TIPO RISO 19" 45RU 800x1200x2180mm (ANCH. x PROFUNDIDAD x ALTURA)
3	CABINETE DE COMUNICACIONES TIPO RISO 19" 45RU 800x1200x2180mm (ANCH. x PROFUNDIDAD x ALTURA)
4	CABINETE DE COMUNICACIONES TIPO PARED 18RU 800x1200x2180mm (ANCH. x PROFUNDIDAD x ALTURA)
5	BANDEJA PORTABLE (300 x 100 mm)
6	TUBERIA PVC-P ENTERRADA Ø100mm


SIMBOLOGIA	DESCRIPCION	ALT. NPT (cm)	DIMENSIONES DE CAJAS (cm)
1	CAJA DE PAZ. FIBRA EN F.C. EN PISO (EMPOTRADA)	NPT	1 CUADRADA 100x100-100
2	CAJA DE PAZ. FIBRA EN F.C. EN TECHO (SUSPENSA)	TECHO	1 CUADRADA 100x100-100
3	CAJA DE PAZ. FIBRA EN F.C. EN PARED (EMPOTRADA)	SEG. REQ.	2 CUADRADA 100x100-100

FIRMA JEFE DE PROYECTO:

FIRMA DE PROYECTISTA:

FIRMA DE SUPERVISOR:

PLANO CLAVE:

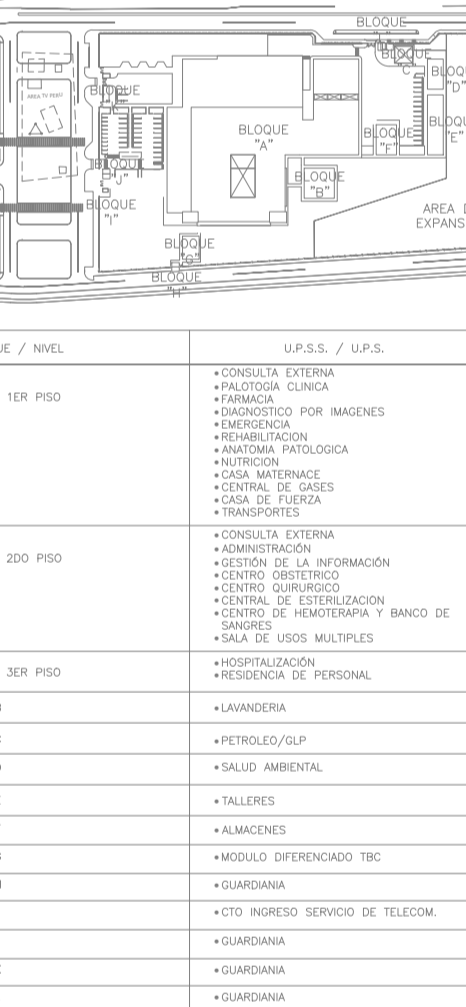

PROYECTO: ELABORACION DEL EXPEDIENTE TECNICO, EQUIPAMIENTO Y CONTINGENCIA DEL PROYECTO RECONSTRUCCION DEL HOSPITAL SAUL GARRIDO ROSILLO II-1, DISTRITO DE TUMBES, PROVINCIA DE TUMBES, DEPARTAMENTO DE TUMBES

UBICACION: Distrito: TUMBES Provincia: TUMBES Departamento: TUMBES

ESPECIALIDAD: COMUNICACIONES

PLANO: PLANTA ADJETA SISTEMA DE CABLEADO ESTRUCTURADO

ELABORADO POR: CONSORCIO CONSULTOR SAUL GARRIDO RUC 20907739538

PROFESIONAL RESPONSABLE: ING. CARLOS D. GUZMAN UBILLUS CIP. 048597

CAD: ARCHIVO

FECHA: ABRIL 2022 ESCALA: 1/50

LABORA: