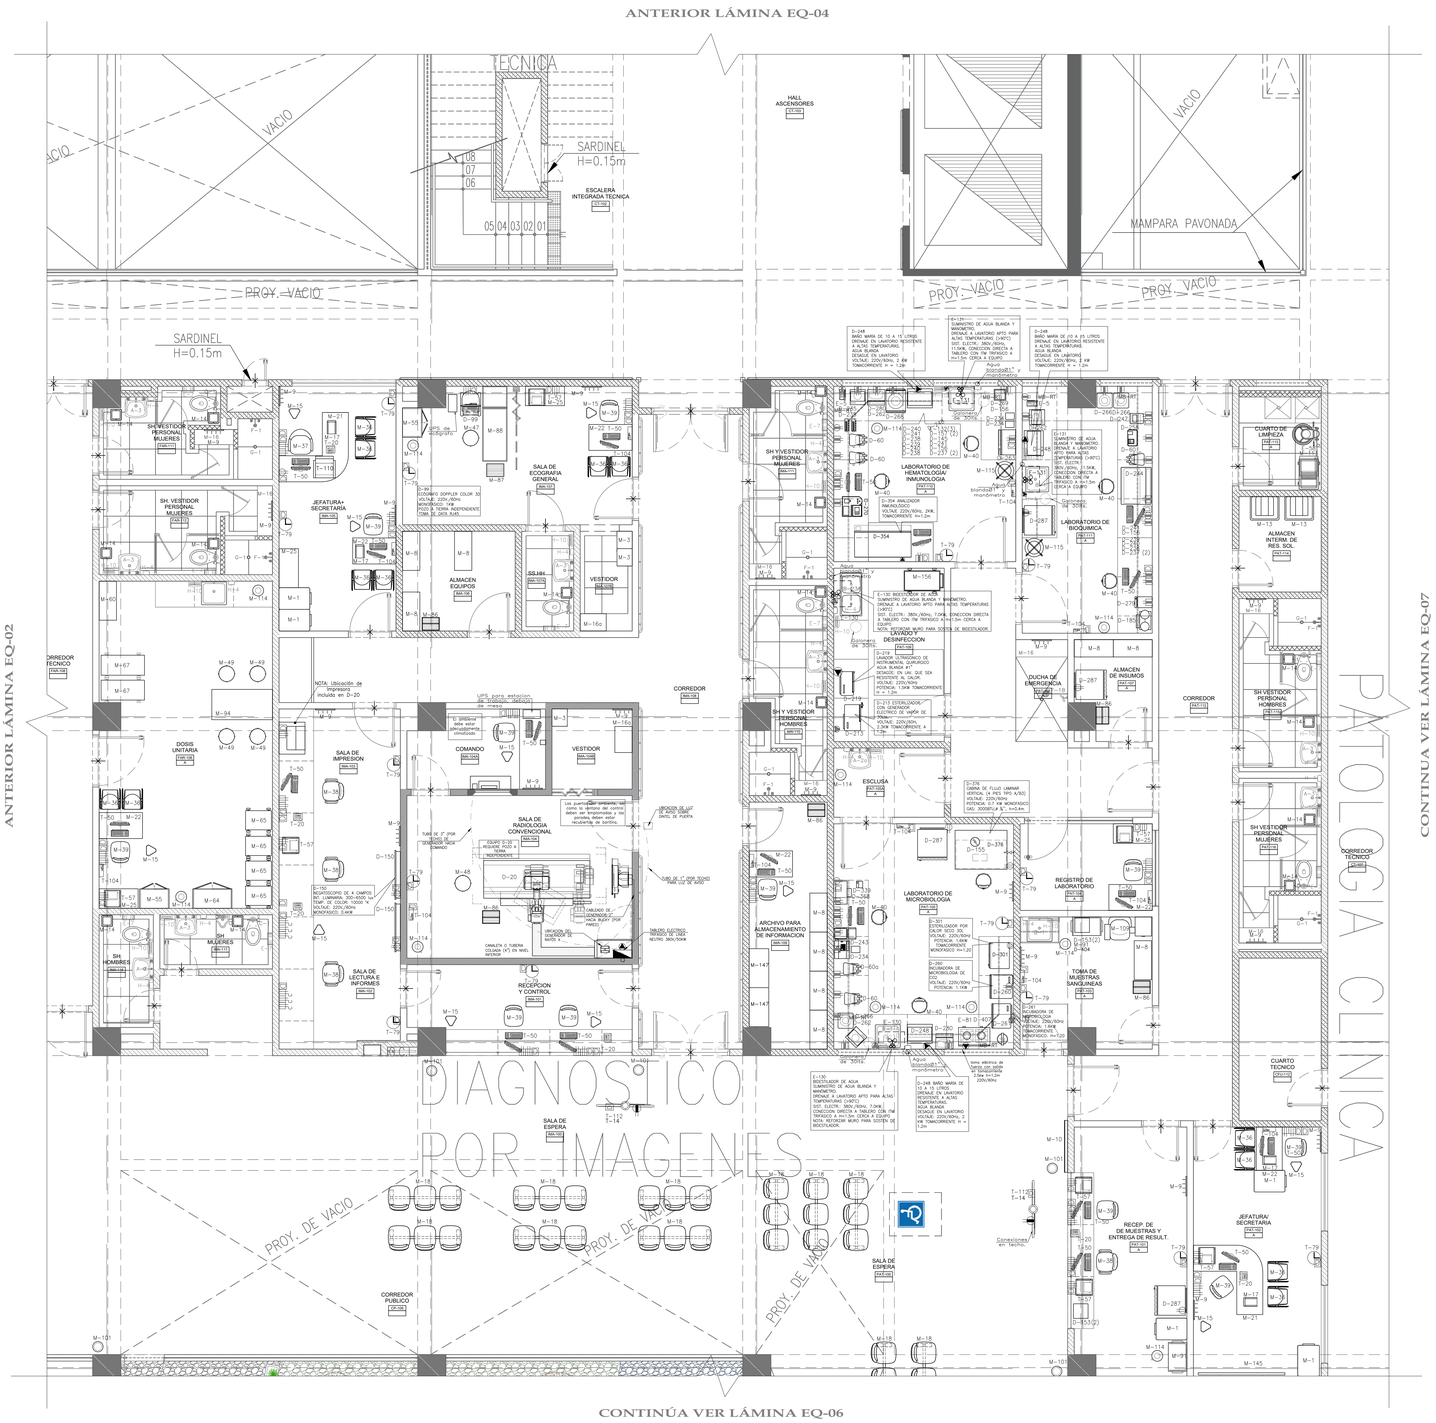

CÓDIGO	DESCRIPCIÓN	PROVEE
D-20	Equipo de rayos x estacionario digital	EQ
D-60	Microscopio binocular estándar	EQ
D-99	Ecógrafo doppler color 3D	EQ
D-145	Set de riñoneras de acero quirúrgico	EQ
D-150	Negatoscopio de 4 campos	EQ
D-153	Canastilla (gradilla) para transporte de muestras	EQ
D-155	Mechero bunsen	EQ
D-156	Reloj cronómetro para laboratorio	EQ
D-157	Reloj de laboratorio con alarma	EQ
D-185	Balanza de dos platillos de 2 Kg	EQ
D-213	Esterilizador con generador eléctrico de vapor de 30 lt.	EQ
D-219	Lavador ultrasónico de instrumental quirúrgico	EQ
D-234	Canastilla (gradilla) de coloración de 20 láminas	EQ
D-235	Contador de células	EQ
D-237	Micropipeta 3 medidas	EQ
D-238	Pipeta automática 10 - 100 ul	EQ
D-239	Pipeta automática 200 - 1000 ul	EQ
D-240	Pipeta automática 5 - 50 ul	EQ
D-241	Pipeta automática 50 - 200 ul	EQ
D-243	Analizador automático para microbiología	EQ
D-244	Analizador bioquímico automatizado	EQ
D-247	Analizador de electrolitos y gases en la sangre	EQ
D-248	Baño María de 10 a 15 litros	EQ
D-258	Espectrofotómetro	EQ
D-260	Incubadora de microbiología CO2	EQ
D-261	Incubadora de microbiología de 30 a 40 litros	EQ
D-262	Rotador serológico	EQ
D-263	Analizador hematológico automático de 03 extirpes	EQ
D-266	Centrífuga universal para 24 tubos	EQ
D-268	Centrífuga para 24 tubos	EQ
D-269	Centrífuga para microhematocrito	EQ
D-270	Coagulómetro Semiautomatizado	EQ
D-279	Balanza analítica (200 a 500 gr)	EQ
D-280	Balanza analítica de precisión	EQ
D-281	Centrífuga refrigerada de pie	EQ
D-287	Refrigeradora para laboratorio de 14 pies cúbicos	EQ
D-339	Agitador de tubos	EQ
D-354	Analizador inmunológico	EQ
D-368	Analizador automático de hemocultivo	EQ
D-376	Cabina de flujo laminar vertical (4 pies tipo A/B3) (1.5 kW)	EQ
D-404	Transiluminador de vasos sanguíneos	EQ
D-407	Campana para anaerobiosis	EQ
D-60a	Computadora personal	EQ
E-5	PHmetro digital	EQ
E-7	Dispensador de papel higiénico con llave	OC
E-58	Máquina lavadora tipo industrial con escobilla	EQ
E-81	Cocina eléctrica de dos hornillas de mesa	EQ
E-130	Bidestilador de agua 4 litros/h	EQ
E-131	Bidestilador de agua 8 litros/h	EQ
E-132	Termómetro de laboratorio de -10 a + 100 0°C	EQ
H-4	Jabonera cromada tipo bola para jabon líquido	OC
H-10	Dispensador automático metalico de papel toalla	OC
M-1	Archivador metálico de 4 gavetas	EQ
M-3	Armario metálico de un cuerpo y dos compartimientos	EQ
M-8	Estantería metálica de ángulos ranurados de 01 cuerpo 05 anaqueles	EQ
M-9	Percha metálica de pared 4 ganchos	EQ
M-10	Vitrina metálica para anuncios con puertas corredizas de vidrio	EQ
M-13	Cilindro de plástico con tapa vaivén	EQ
M-14	Papelera de plástico con tapa y ventana batible	EQ
M-15	Papelera metálica de piso	EQ
M-16	Banco de concreto para vestuario	EQ
M-17	Bandeja acrílica doble para escritorio	EQ
M-18	Butaca metálica de 3 cuerpos	EQ
M-21	Escritorio ejecutivo	EQ
M-22	Escritorio estándar	EQ
M-25	Mesa auxiliar para oficina	EQ
M-36	Silla metálica apilable	EQ
M-37	Silla metálica confortable giratoria rodable	EQ
M-38	Silla metálica giratoria rodable con brazos	EQ
M-39	Silla metálica giratoria rodable	EQ
M-40	Silla metálica giratoria rodable con asiento alto	EQ
M-47	Taburete de acero inoxidable con asiento giratorio rodable	EQ
M-48	Taburete metálico fijo con asiento giratorio	EQ
M-49	Taburete metálico rodable con asiento giratorio	EQ
M-55	Vitrina metálica de acero inoxidable para instrumentos o material estéril de un cuerpo	EQ
M-60	Estantería de acero inoxidable de 01 cuerpo 05 divisiones	EQ
M-64	Vitrina de acero inoxidable para instrumental y material estéril de dos cuerpos	EQ
M-65	Cajetines de almacenamiento múltiple para dosis unitaria	EQ
M-67	Carro para transporte de dosis unitaria	EQ
M-86	Escalinata metálica 2 peldaños	EQ
M-87	Escalinata metálica de 1 peldaño	EQ
M-88	Mesa (diván) para exámenes y curaciones	EQ
M-91	Mesa de acero inoxidable rodable para múltiples usos	EQ
M-94	Mesa de trabajo de acero inoxidable de 1.40 x 0.70 m	EQ
M-101	Papelera de acero inoxidable de forma cilíndrica	EQ
M-109	Silla especial para toma de muestras	EQ
M-113	Carro para útiles de limpieza	EQ
M-114	Cubo de acero inoxidable para desperdicios con tapa accionada a pedal	EQ
M-115	Porta balde de acero inoxidable rodable con balde de acero inoxidable	EQ
M-145	Pizarra acrílica de 200 x 100 cm para adosar en la pared	EQ
M-147	Mueble para almacenamiento de DVD/CD y HD	EQ
M-156	Coche de transporte de material quirúrgico	EQ
T-14	Reproductor blu ray	EQ
T-20	Teléfono IP de mesa uso general	OC
T-50	Computadora personal	EQ
T-57	Impresora láser baja demanda	EQ
T-79	Reloj de una esfera de pared	OC
T-104	Teléfono IP de pared uso general	OC
T-110	Impresora láser multifuncional	EQ
T-112	Televisor Led full HD Smart TV de 50" inc. Rack	OC

SIMBOLO	DESCRIPCION	ALTURA (m)
	TOMACORRIENTE SCHUKO + 3 EN LINEA, 16A. 250V.	0.40m
	TOMACORRIENTE SCHUKO + 3 EN LINEA, 16A. 250V.	1.20m
	TOMACORRIENTE SCHUKO + 3 EN LINEA, 16A. 250V. ESTABILIZADO	0.40m
	TOMACORRIENTE SCHUKO + 3 EN LINEA, 16A. 250V. ESTABILIZADO	1.20m
	SALIDA DE DATA CONECTOR TIPO RJ45	–
	SALIDA DE FUERZA	Lo indicado

NOTA:

DIMENSIONES Y NIVELES EN METROS, SALVO INDICACIÓN CONTRARIA.

TODAS LAS PRE INSTALACIONES SON REFERENCIALES, SUJETAS A VARIACIÓN DE ACUERDO A LA MARCA Y MODELO DEL EQUIPO A ADQUIRIR AL EJECUTAR LA OBRA.

TODOS LOS MUEBLES DE ARQUITECTURA DONDE SE UBIQUEN TOMACORRIENTES DEBERAN LLEVAR PASACABLES.

LOS EQUIPOS QUE VAYAN INSTALADOS EN PARED DEBERAN CONTAR CON REFUERZO ESTRUCTURAL EN SU RESPECTIVA UBICACIÓN.

TODOS LOS EQUIPOS Y CANTIDADES PERTENECIENTES A OBRA CIVIL (OC) SON REFERENCIALES,ESTOS SE DETALLAN EN LOS EXPEDIENTES DE SUS RESPECTIVAS ESPECIALIDADES.

SIMBOLO	DESCRIPCIÓN
V-D=	SALIDA DE LÍNEA DE VACÍO
O-D=	SALIDA DE LÍNEA DE OXÍGENO
ACM-D=	SALIDA DE AIRE COMPRIMIDO MEDICINAL

GOBIERNO REGIONAL DE TUMBES

PERÚ Ministerio de Salud

OBSERVACIONES:

FIRMA JEFE DE PROYECTO:

FIRMA DE PROYECTISTA:

FIRMA DE SUPERVISOR:

PLANO CLAVE:

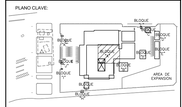

BLOQUE / NIVEL	U.F.S.S. / U.F.S.
BLOQUE A/ 100 PISO	•CONSULTA EXTERNA •HOSPITALIZACION CLINICA •CENTRO QUIRURGICO •DIAGNOSTICO POR IMAGENES •CENTRO OBSTETRICO •HEMATOLOGIA •ANATOMIA PATOLOGICA •CENTRO ONCOLOGICO •CENTRAL DE ESTERILIZACION •CENTRAL DE ABASTECIMIENTO •CENTRO DE ATENCION DE SANGRE DE ALTA DE LUJOS MULTIPLES
BLOQUE A/ 300 PISO	•HOSPITALIZACION •RESIDENCIA DE PERSONAL
BLOQUE B	•LAVANDERIA
BLOQUE C	•ALTO RIESGO/ILP
BLOQUE D	•VALUE HABITAT/AL
BLOQUE E	•TALLERES
BLOQUE F	•ALMACENES
BLOQUE G	•MODULO DIFERENCIADO TBC
BLOQUE H	•CASERIOS
BLOQUE I	•CTC PADRECI SERVICIO DE TELEGIM.
BLOQUE J	•CUARDIANIA
BLOQUE K	•CUARDIANIA
BLOQUE L	•CUARDIANIA

PROYECTO:

ELABORACION DEL EXPEDIENTE TECNICO, EQUIPAMIENTO Y CONTINGENCIA DEL PROYECTO "RECONSTRUCCION DEL HOSPITAL SAUL GARRIDO ROSILLO II-1, DISTRITO DE TUMBES, PROVINCIA DE TUMBES, DEPARTAMENTO DE TUMBES"

UBICACIÓN:

Distrito:	Provincia:	Departamento:
TUMBES	TUMBES	TUMBES

ESPECIALIDAD:

EQUIPAMIENTO

PLANO:

PLANTA PRIMER PISO BLOQUE "A"

ELABORADO POR:

CONSORCIO CONSULTOR SAUL GARRIDO

RUC 20607759538

PROFESIONAL RESPONSABLE:

ARQ. MARIO ZACARIAS JARA DUEÑAS CAP 2673

ARQ. PATRICIA M. BARRIENTOS MELENDEZ CAP 3596

CAD:	ARCHIVO: ARCHIVO
FECHA: JUNIO 2022	ESCALA: 1/50

LÁMINA:

EQ-05