


SIMBOLO	DESCRIPCIÓN
—	LÍNEA DE ACM
—	LÍNEA DE O2
—	LÍNEA DE VAC
—	EVACUACIÓN DE GASES ANESTÉSICOS
—	SALIDA DE LÍNEA DE VACÍO
—	SALIDA DE LÍNEA DE OXÍGENO
—	SALIDA DE AIRE COMPRIMIDO MEDICAL

NOTA:
 DIMENSIONES Y NIVELES EN METROS, SALVO INDICACIÓN CONTRARIA.
 TODAS LAS PRE-INSTALACIONES SON REFERENCIALES, SUVENA A VARIACIÓN DE ACUERDO A LA MARCA Y MODELO DEL EQUIPO A ADQUIRIR AL EJECUTAR LA OBRA.
 TODOS LOS MUEBLES DE ARQUITECTURA DONDE SE UBICAN TOMACORRIENTES DEBERÁN LLEVAR PASADIZOS.
 LOS EQUIPOS QUE SEVEN INSTALADOS EN PAREDES DEBERÁN CONTAR CON REFUERZO ESTRUCTURAL EN SU RESPECTIVA UBICACIÓN.
 TODOS LOS EQUIPOS Y CANTIDADES PERTENECIENTES A OBRA CIVIL (OC) SON REFERENCIALES. ESTOS SE DETALLAN EN LOS EXPEDIENTES DE SUS RESPECTIVAS ESPECIALIDADES.

SIMBOLO	DESCRIPCIÓN	ALTURA (m)
⊕	TOMACORRIENTE SCHUKO + 3 EN LÍNEA, 16A, 250V	0.40m
⊕	TOMACORRIENTE SCHUKO + 3 EN LÍNEA, 16A, 250V, ESTABILIZADO	1.20m
⊕	TOMACORRIENTE SCHUKO + 3 EN LÍNEA, 16A, 250V	0.40m
⊕	TOMACORRIENTE SCHUKO + 3 EN LÍNEA, 16A, 250V, ESTABILIZADO	1.20m
⊕	SALIDA DE DATOS CONECTOR TIPO RJ45	-
⊕	SALIDA DE FUERZA	Lo Indicado

CÓDIGO	DENOMINACIÓN	PROVEE
B-50	Botadero clínico	OC
D-1	Electrocardiógrafo	EQ
D-7	Monitor de funciones vitales de 6 parámetros	EQ
D-15	Monitor fetal	EQ
D-16	Monitor fetal gemelar	EQ
D-17	Pulsioxímetro	EQ
D-18	Monitor de funciones vitales de 5 parámetros	EQ
D-28	Lámpara de examen clínico	EQ
D-33	Lámpara quirúrgica de techo simple	EQ
D-34	Lámpara quirúrgica rotable	EQ
D-77	Electrobisturri monopolar/ bipolar digital	EQ
D-86	Aspirador de secreción portátil	EQ
D-88	Aspirador de secreciones rotable	EQ
D-92	Destructor de agujas hipodérmicas	EQ
D-96	Detector de latidos fetales de sobremesa	EQ
D-105	Bomba de infusión de 2 canales	EQ
D-109	Cache de paro equipado	EQ
D-112	Incubadora de transporte	EQ
D-123	Estetoscopio neonatal	EQ
D-125	Estetoscopio adulto pediátrico	EQ
D-135	Tensiómetro anerode rotable adulto	EQ
D-136	Tensiómetro anerode rotable pediátrico - neonatal	EQ
D-141	Chata de acero inoxidable	EQ
D-143	Papagayo de acero inoxidable	EQ
D-145	Set de riñoneras de acero quirúrgico	EQ
D-146	Set de tambores de acero quirúrgico	EQ
D-148	Negoscopio de 2 campos	EQ
D-199	Flujómetro con humidificador para la red de oxígeno	EQ
D-202	Unidad de aspiración para red de vacío	EQ
D-203	Maletín de reanimación neonatal	EQ
D-205	Resucitador manual adulto	EQ
D-206	Resucitador manual adulto pediátrico	EQ
D-219	Lavador ultrasónico de instrumental quirúrgico	EQ
D-220	Lavadora automática de chatas	EQ
D-226	Tama mural (O, V, 3 tomacorrientes dobles, rack y brazo para monitor multiparámetro y O2 data)	EQ
D-226a	Estativa de techo con 1 columna (20, 2V, AC, 3 tomacorrientes dobles, rack y brazo para monitor multiparámetro, O4 data)	EQ
D-259	Glucómetro portátil	EQ
D-304	Lámpara de examen clínico - led, tipo cuello de ganso	EQ
D-30a	Lámpara germicida rotable	EQ
D-322	Estimulador fetal	EQ
D-326	Balanza digital con tallímetro neonatal	EQ
D-349	Estetoscopio fetoscópico	EQ
D-350	Cuna de calor radiante	EQ
E-7	Dispensador de papel higiénico con llave	OC
E-58	Máquina lustradora tipo industrial con escobilla	EQ
E-86	Horno microondas con panel digital	EQ
E-127	Juego de 03 lavatorios de 5, 8 y 12 litros	EQ
E-159	Refrigerador de 4 p3	EQ
H-4	Jabonera cromada tipo bola para jabón líquido	OC
H-10	Dispensador automático metálico de papel toalla	OC
I-10	Set instrumental de suturas	EQ
I-20	Set instrumental de legrado uterino	EQ
I-21	Set instrumental de parto	EQ
I-23	Set instrumental para revisión de cuello uterino	EQ
M-1	Archivador metálico de 4 gavetas	EQ
M-3	Armario metálico de un cuerpo y dos compartimientos	EQ
M-8	Estantería metálica de ángulos ranurados de 01 cuerpo 05 anaqueles	EQ
M-9	Percha metálica de pared 4 ganchos	EQ
M-13	Cilindro de plástico con tapa vaivén	EQ
M-14	Papelera de plástico con tapa y ventana batible	EQ
M-15	Papelera metálica de piso	EQ
M-16a	Banco de madera para vestuario	EQ
M-22	Escritorio estándar	EQ

CÓDIGO	DENOMINACIÓN	PROVEE
M-30	Mesa metálica de centro	EQ
M-36	Silla metálica apilable	EQ
M-39	Silla metálica giratoria rotable	EQ
M-40	Silla metálica giratoria rotable con asiento alto	EQ
M-42	Sillón confortable reclinable para reposo	EQ
M-45	Sillón metálico semiconfortable sin porta brazos 3 cuerpos	EQ
M-49	Taburete metálico rotable con asiento giratorio	EQ
M-59	Estantería de acero inoxidable de 01 cuerpo 03 divisiones	EQ
M-60	Estantería de acero inoxidable de 01 cuerpo 05 divisiones	EQ
M-64	Vitrina de acero inoxidable para instrumental y material estéril de dos cuerpos	EQ
M-67	Carro para transporte de dosis unitaria	EQ
M-72	Biombo de acero inoxidable de 2 cuerpos	EQ
M-75	Cama clínica rotable para adultos	EQ
M-81	Carro metálico fichero para 20 porta historias clínicas	EQ
M-83	Cache metálico de curaciones rotable	EQ
M-84	Cache para transporte de ropa sucia	EQ
M-85	Cuna acrílica con base metálica rotable	EQ
M-86	Escalinata metálica 2 peldaños	EQ
M-87	Escalinata metálica de 1 peldaño	EQ
M-90	Mesa de acero inoxidable tipo mayo	EQ
M-91	Mesa de acero inoxidable rotable para múltiples usos	EQ
M-92	Mesa de partos	EQ
M-99	Mesa rotable de acero inoxidable para curaciones con tablero	EQ
M-100	Papelera de acero inoxidable con tapa y ventana abatible accionada a pedal	EQ
M-102	Porta chatas y papagayos de pared	EQ
M-103	Porta lavatorio doble de acero inoxidable rotable con gabinetes	EQ
M-105	Portasero metálico rotable	EQ
M-111	Cache para transporte de ropa limpia	EQ
M-113	Carro para útiles de limpieza	EQ
M-114	Cubo de acero inoxidable para desperdicios con tapa accionada a pedal	EQ
M-115	Porta balde de acero inoxidable rotable con balde de acero inoxidable	EQ
M-116	Porta lavatorio doble metálico rotable inc. lavatorio de acero inoxidable	EQ
M-117	Portabolsa metálico rotable, con bolsa de lana	EQ
M-152	Silla de partes multifuncional	EQ
M-157	Mueble para baño de artes	EQ
T-20	Teléfono IP de mesa uso general	OC
T-50	Computadora personal	EQ
T-57	Impresora láser baja demanda	EQ
T-79	Reloj de una esfera de pared	OC
T-104	Teléfono IP de pared uso general	OC
T-112	Rack Televisor Led full HD Smart TV de 50" inc.	OC

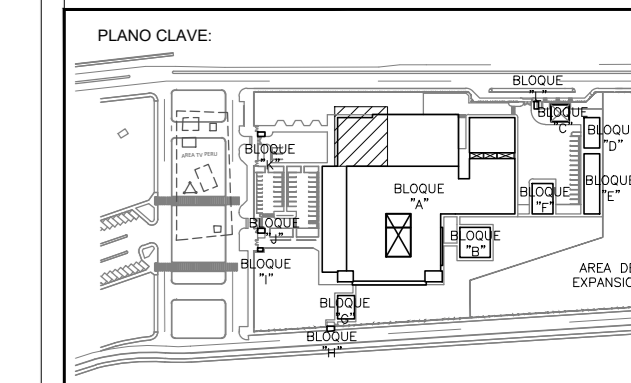

BLOQUE / NIVEL	ÁREA / UPA
BLOQUE A / 1er PISO	-
BLOQUE A / 2do PISO	-
BLOQUE A / 3er PISO	-
BLOQUE A / 4to PISO	-
BLOQUE B	-
BLOQUE C	-
BLOQUE D	-
PROYECTO:
 ELABORACIÓN DEL EXPEDIENTE TÉCNICO, EQUIPAMIENTO Y CONTINGENCIA DEL PROYECTO RECONSTRUCCIÓN DEL HOSPITAL SAUL GARRIDO ROSILLO II-1, DISTRITO DE TUMBES, PROVINCIA DE TUMBES, DEPARTAMENTO DE TUMBES

UBICACIÓN:
 Distrito: TUMBES Promesa: TUMBES Departamento: TUMBES

ESPECIFICIDAD:
EQUIPAMIENTO

PLANO:
 PLANTA SEGUNDO PISO-BLOQUE A

ELABORADO POR:
CONSORCIO CONSULTOR SAUL GARRIDO
 RUC: 2000775938

PROFESIONAL RESPONSABLE:
 ING. JULIO CESAR DAZA QUISPE CIP 200563

FECHA:
 JUNIO 2022

ESCALA:
 1:50

LÁMINA:
EQ-10