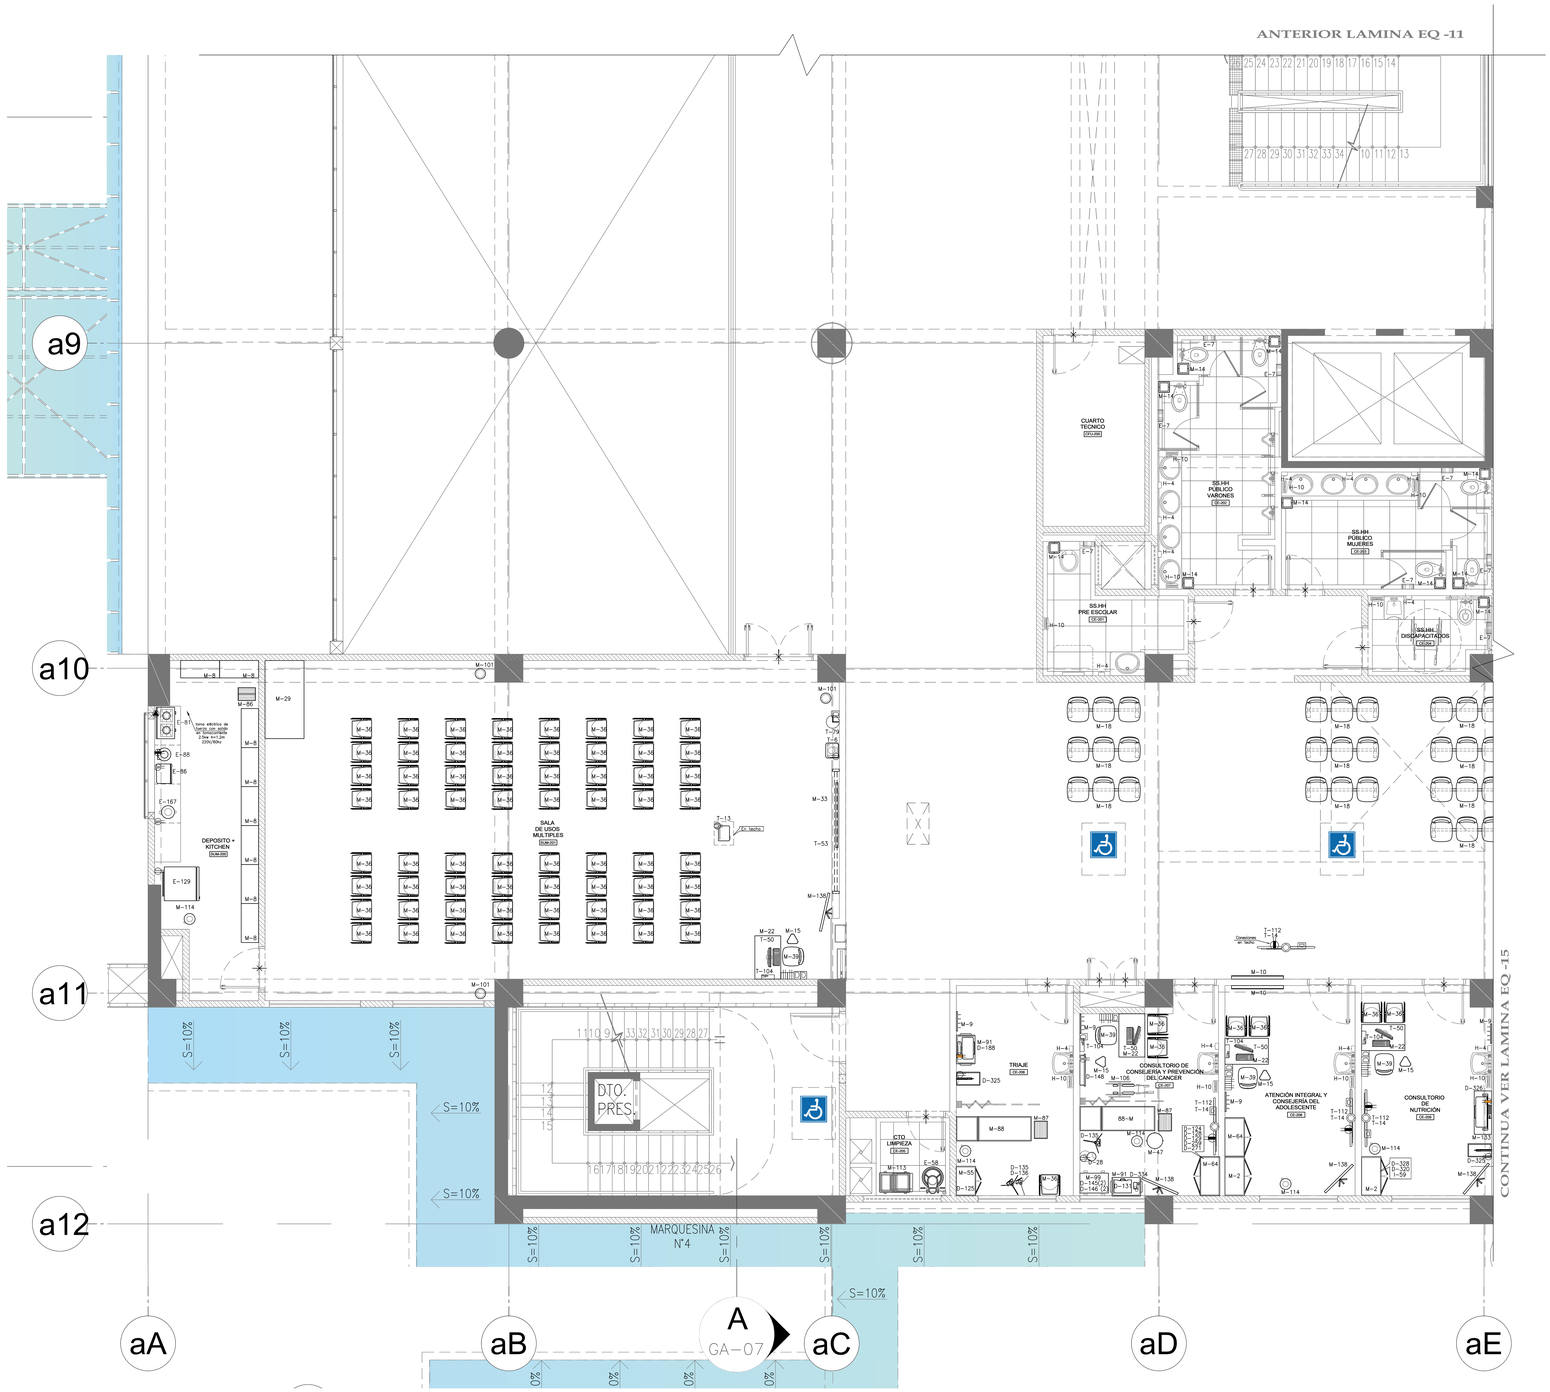

CÓDIGO	DENOMINACIÓN	PROVEE
D-28	Lámpara de examen clínico	EQ
D-40	Lámpara de luz halógena dental	EQ
D-124	Estetoscopio adulto	EQ
D-125	Estetoscopio adulto pediátrico	EQ
D-128	Linterna para examen clínico	EQ
D-129	Martillo de reflejos	EQ
D-131	Pantoscopio	EQ
D-135	Tensiómetro aneroide rodable adulto	EQ
D-136	Tensiómetro aneroide rodable pediátrico – neonatal	EQ
D-145	Set de riñoneras de acero quirúrgico	EQ
D-146	Set de tambores de acero quirúrgico	EQ
D-148	Negatoscopio de 2 campos	EQ
D-188	Balanza digital con tallimetro pediátrica	EQ
D-259	Glucómetro portátil	EQ
D-271	Hemoglobinómetro	EQ
D-320	Medidor de índice de masa corporal	EQ
D-325	Balanza digital con tallímetro adulto	EQ
D-326	Balanza digital con tallímetro neonatal	EQ
D-328	Cinta métrica	EQ
D-334	Pulsioxímetro portátil	EQ
E-7	Dispensador de papel higiénico con llave	OC
E-58	Máquina lustradora tipo industrial con escobilla	EQ
E-81	Cocina eléctrica de dos hornillas de mesa	EQ
E-86	Horno microondas con panel digital	EQ
E-88	Licuadora eléctrica 2000 cc	EQ
E-129	Refrigeradora de 14 pies cúbicos	EQ
E-167	Hervidor eléctrico de agua	EQ
H-4	Jabonera cromada tipo bola para jabón líquido	OC
H-10	Dispensador automático metálico de papel toalla.	OC
I-25	Set instrumental de cirugía dental	EQ
I-26	Set instrumental para curación dental	EQ
I-27	Set instrumental para diagnostico odontológico	EQ
I-28	Set instrumental para endodoncia	EQ
I-29	Set instrumental para exodoncia	EQ
I-59	Plicómetro estandarizado	EQ

CÓDIGO	DENOMINACIÓN	PROVEE
M-2	Armario metálico de 2 puertas	EQ
M-8	Estantería metálica de ángulos ranurados de 01 cuerpo 05 anaqueles	EQ
M-9	Percha metálica de pared 4 ganchos	EQ
M-10	Vitrina metálica para anuncios con puertas corredizas de vidrio	EQ
M-14	Papelera de plástico con tapa y ventana batible	EQ
M-15	Papelera metálica de piso	EQ
M-18	Butaca metálica de 3 cuerpos	EQ
M-22	Escritorio estándar	EQ
M-29	Mesa de reuniones de 90 x 180 cm	EQ
M-33	Pizarra acrílica de 150 x 100 cm para adosar en pared	EQ
M-36	Silla metálica apilable	EQ
M-39	Silla metálica giratoria rodable	EQ
M-47	Taburete de acero inoxidable con asiento giratorio rodable	EQ
M-55	Vitrina metálica de acero inoxidable para instrumentos o material estéril de un cuerpo	EQ
M-57	Armario de acero inoxidable para instrumental dental de 2 cuerpos	EQ
M-64	Vitrina de acero inoxidable para instrumental y material estéril de dos cuerpos	EQ
M-86	Escalinata metálica 2 peldaños	EQ
M-87	Escalinata metálica de 1 peldaño	EQ
M-88	Mesa (diván) para exámenes y curaciones	EQ
M-91	Mesa de acero inoxidable rodable para múltiples usos	EQ
M-99	Mesa rodable de acero inoxidable para curaciones con tablero	EQ
M-100	Papelera de acero inoxidable con tapa y ventana abatible accionamiento a pedal	EQ
M-101	Papelera de acero inoxidable de forma cilíndrica	EQ
M-106	Silla de ruedas estándar	EQ
M-113	Carro para útiles de limpieza	EQ
M-114	Cubo de acero inoxidable para desperdicios con tapa accionada a pedal	EQ
M-133	Estantes con juguetes y material didáctico diverso para estimulación temprana	EQ
M-138	Atril rotafolio	EQ
T-6	Equipo de sonido	EQ
T-13	Proyector multimedia con tarjeta red inalámbrica para techo con rack	EQ
T-14	Reproductor blu ray	EQ
T-50	Computadora personal	EQ
T-53	Ecran de pared enrollable	EQ
T-79	Reloj de una esfera de pared	OC
T-104	Teléfono IP de pared uso general	OC
T-112	Televisor Led full HD Smart TV de 50" inc. Rack	OC

SIMBOLO	DESCRIPCIÓN
V-O	SALIDA DE LÍNEA DE VACÍO
O-O	SALIDA DE LÍNEA DE OXIGENO
ACM	SALIDA DE AIRE COMPRIMIDO MEDICINAL

NOTA:

DIMENSIONES Y NIVELES EN METROS, SALVO INDICACIÓN CONTRARIA.

TODAS LAS PRE INSTALACIONES SON REFERENCIALES, SUJETAS A VARIACIÓN DE ACUERDO A LA MARCA Y MODELO DEL EQUIPO A ADQUIRIR AL EJECUTAR LA OBRA.

TODOS LOS MUEBLES DE ARQUITECTURA DONDE SE UBIQUEN TOMACORRIENTES DEBERAN LLEVAR PASACABLES.

LOS EQUIPOS QUE VAYAN INSTALADOS EN PARED DEBERAN CONTAR CON REFUERZO ESTRUCTURAL EN SU RESPECTIVA UBICACIÓN.

TODOS LOS EQUIPOS Y CANTIDADES PERTENECIENTES A OBRA CIVIL (OC) SON REFERENCIALES.ESTOS SE DETALLAN EN LOS EXPEDIENTES DE SUS RESPECTIVAS ESPECIALIDADES.

SIMBOLO	DESCRIPCION	ALTURA (m)
	TOMACORRIENTE SCHUKO + 3 EN LINEA, 16A. 250V.	0.40m
	TOMACORRIENTE SCHUKO + 3 EN LINEA, 16A. 250V.	1.20m
	TOMACORRIENTE SCHUKO + 3 EN LINEA, 16A. 250V. ESTABILIZADO	0.40m
	TOMACORRIENTE SCHUKO + 3 EN LINEA, 16A. 250V. ESTABILIZADO	1.20m
D	SALIDA DE DATA CONECTOR TIPO RJ45	–
	SALIDA DE FUERZA	Le indicado

GOBIERNO REGIONAL DE TUMBES

PERÚ Ministerio de Salud

OBSERVACIONES:

FIRMA JEFE DE PROYECTO:

FIRMA DE PROYECTISTA:

FIRMA DE SUPERVISOR:

PLANO CLAVE:

BLOQUE / NIVEL	U.P.S.S. / U.F.S.
BLOQUE A/ 1ER PISO	• CONSULTA EXTERNA • PSICOTERAPIA CLINICA • TOMOGRAFIA • DIAGNOSTICO POR IMAGENES • ESTERILIZACION • REHABILITACION • MEDICINA FISICA Y GERIATRICA • OSTEOPATIA • CONSULTA EXTERNA • CONTROL DE VIDEOS • CONTROL DE VIDEOS • TRIAGE • TRIAGE/CAPTACION
BLOQUE A/ 2DO PISO	• CONSULTA EXTERNA • CONSULTORIOS • ATENCION DE LA REFORMADORA • CONSULTORIO DE NUTRICION • CONTROL CLINICO • CONTROL DE CRECIMIENTO • CONTROL DE HEMOGLOBINA Y BANCO DE SANGRE • SALA DE USOS MULTIPLES
BLOQUE A/ 3ER PISO	• HOSPITALIZACION • RESIDENCIA DE PERSONAL
BLOQUES B	• LAVANDERIA
BLOQUES C	• PETROLEO/GLP
BLOQUES D	• VALLE AMBIENTAL
BLOQUES E	• TALLERES
BLOQUES F	• ALMACENES
BLOQUES G	• MEDULLA APERIMONIADO TBC
BLOQUES H	• GUARDIANIA
BLOQUES I	• CTO INGENIEROS SERVICIOS DE TELECOM.
BLOQUES J	• GUARDIANIA
BLOQUES K	• GUARDIANIA
BLOQUES L	• GUARDIANIA

PROYECTO:

ELABORACION DEL EXPEDIENTE TECNICO, EQUIPAMIENTO Y CONTINGENCIA DEL PROYECTO "RECONSTRUCCION DEL HOSPITAL SAUL GARRIDO ROBILLO II-1, DISTRITO DE TUMBES, PROVINCIA DE TUMBES, DEPARTAMENTO DE TUMBES"

UBICACIÓN:

Distrito:	Provincia:	Departamento:
TUMBES	TUMBES	TUMBES

ESPECIALIDAD:

EQUIPAMIENTO

PLANO:

PLANTA SEGUNDO PISO-BLOQUE A

ELABORADO POR:

CONSORCIO CONSULTOR SAUL GARRIDO
RUC 20607759638

PROFESIONAL RESPONSABLE:

ING. JUAN CARLOS PALMA RAMIREZ CIP 63905
ING. JULIO CESAR DAZA QUISPE CIP 205953

CAD:	ARCHIVO:
	ARCHIVO
FECHA: JUNIO 2022	ESCALA: 1/50

LAMINA:

EQ-12