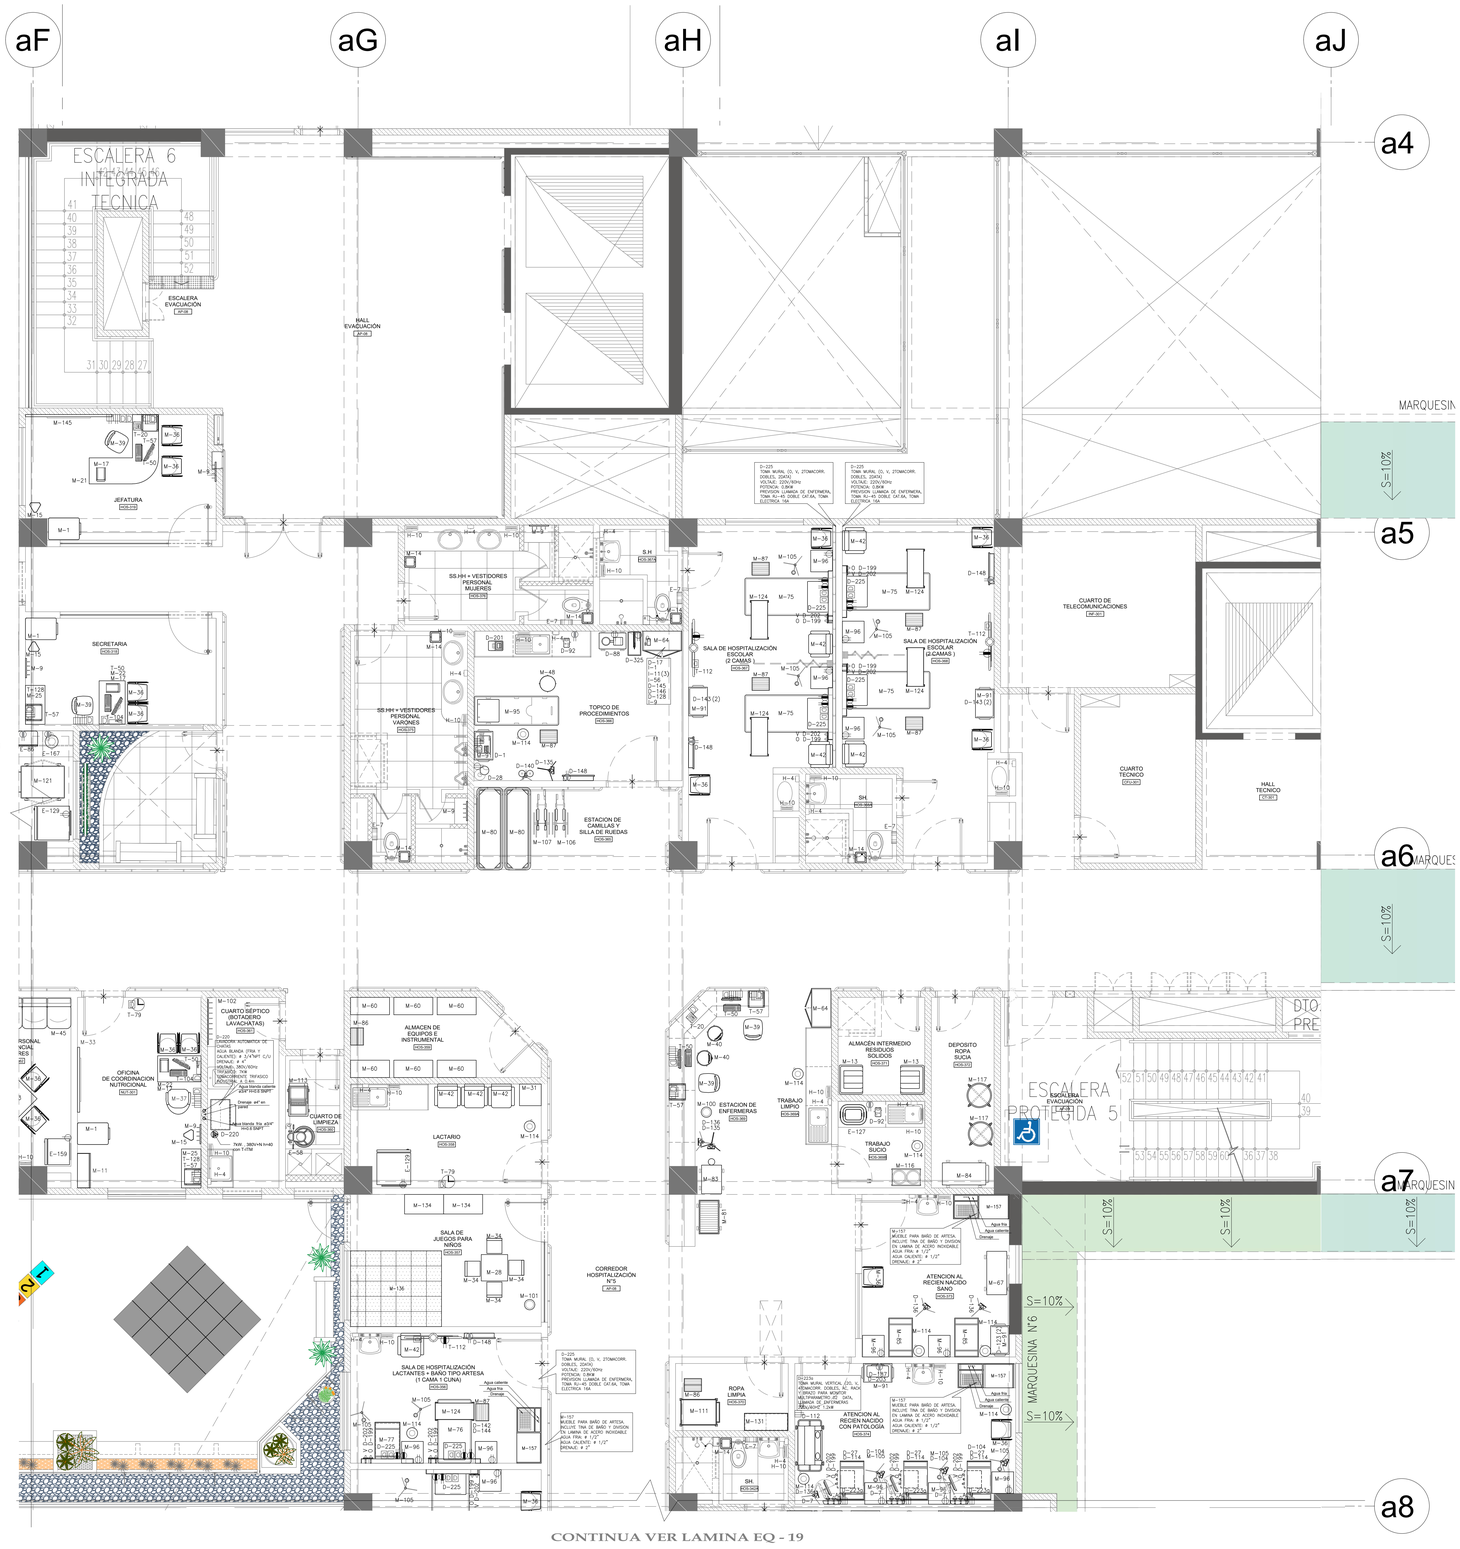


| CÓDIGO | DENOMINACIÓN | PROVEE |
|---|---|---|
| B-50 | Batadero clínico | OC |
| D-1 | Electrocardiógrafo | EQ |
| D-7 | Monitor de funciones vitales de 6 parámetros | EQ |
| D-17 | Pulsioxímetro | EQ |
| D-27 | Equipo de fototerapia | EQ |
| D-28 | Lámpara de examen clínico | EQ |
| D-88 | Aspirador de secreciones rodable | EQ |
| D-92 | Destructor de agujas hipodérmicas | EQ |
| D-104 | Bomba de infusión de 1 canal | EQ |
| D-112 | Incubadora de transporte | EQ |
| D-114 | Incubadora neonatall abierta | EQ |
| D-123 | Estetoscopio neonatal | EQ |
| D-128 | Linterna para examen clínico | EQ |
| D-135 | Tensiómetro aneroide rodable adulto | EQ |
| D-136 | Tensiómetro aneroide rodable pediátrico – neonatal | EQ |
| D-140 | Equipo de oxigenoterapia rodable | EQ |
| D-141 | Chata de acero inoxidable | EQ |
| D-142 | Chata de acero inoxidable pediátrico | EQ |
| D-143 | Papagayo de acero inoxidable | EQ |
| D-144 | Papagayo de acero inoxidable pediátrico | EQ |
| D-145 | Set de riñoneras de acero quirúrgico | EQ |
| D-146 | Set de tambores de acero quirúrgico | EQ |
| D-148 | Negatoscopio de 2 campos | EQ |
| D-187 | Balanza digital neonatal | EQ |
| D-199 | Flujómetro con humidificador para la red de oxígeno | EQ |
| D-201 | Nebulizador | EQ |
| D-202 | Unidad de aspiración para red de vacio | EQ |
| D-203 | Maletín de reanimación neonatal | EQ |
| D-220 | Lavadora automática de chatas | EQ |
| D-223a | Toma mural vertical (20, V, AC, 4 tomacorrientes dobles, rack y brazo para monitor multiparámetro, 02 data, llamada de enfermeras) | EQ |
| D-225 | Toma mural (O, V, 2 tomacorrientes dobles, 01 data, llamada de enfermeras) | EQ |
| D-325 | Balanza digital con tallímetro adulto | EQ |
| E-7 | Dispensador de papel higiénico con llave | OC |
| E-58 | Máquina lustradora tipo industrial con escobilla | EQ |
| E-86 | Horno microondas con panel digital | EQ |
| E-127 | Juego de 03 lavatorios de 5, 8 y 12 litros | EQ |
| E-129 | Refrigeradora de 14 pies cúbicos | EQ |
| E-167 | Hervidor eléctrico de agua | EQ |
| H-4 | Jabonera cromada tipo bola para jabón líquido | OC |
| H-10 | Dispensador automático metálico de papel toalla. | OC |
| I-1 | Set de instrumental para retirar puntos | EQ |
| I-9 | Set instrumental de pequeñas intervenciones quirúrgicas | EQ |
| I-11 | Set instrumental para curaciones | EQ |
| I-56 | Set instrumental para punción lumbar | EQ |
| M-1 | Archivador metálico de 4 gavetas | EQ |
| M-9 | Percha metálica de pared 4 ganchos | EQ |
| M-11 | Vitrina metálica para libros | EQ |
| M-13 | Cilindro de plástico con tapa vaivén | EQ |
| M-14 | Papelera de plástico con tapa y ventana batible | EQ |
| M-15 | Papelera metálica de piso | EQ |
| M-17 | Bandeja acrílica doble para escritorio | EQ |
| M-21 | Escritorio ejecutivo | EQ |
| M-22 | Escritorio estándar | EQ |
| M-25 | Mesa auxiliar para oficina | EQ |
| M-28 | Mesa de madera para niños | EQ |
| M-31 | Mesa metálica esquinera | EQ |
| M-33 | Pizarra acrílica de 150 x 100 cm para adosar en pared | EQ |
| M-34 | Silla de madera para niños | EQ |

| CÓDIGO | DENOMINACIÓN | PROVEE |
|---|---|---|
| M-36 | Silla metálica apilable | EQ |
| M-37 | Silla metálica confortable giratoria rodable | EQ |
| M-39 | Silla metálica giratoria rodable | EQ |
| M-40 | Silla metálica giratoria rodable con asiento alto | EQ |
| M-42 | Sillón confortable reclinable para reposo | EQ |
| M-48 | Taburete metálico fijo con asiento giratorio | EQ |
| M-60 | Estantería de acero inoxidable de 01 cuerpo 05 divisiones | EQ |
| M-64 | Vitrina de acero inoxidable para instrumental y material estéril de dos cuerpos | EQ |
| M-67 | Carro para transporte de dosis unitaria | EQ |
| M-75 | Cama clínica rodable para adultos | EQ |
| M-76 | Cama clínica rodable para niños escolares | EQ |
| M-77 | Cama cuna metálica rodable con barandas | EQ |
| M-80 | Camilla metálica sobre bastidor rodable | EQ |
| M-81 | Carro metálico fichero para 20 porta historias clínicas | EQ |
| M-83 | Coche metálico de curaciones rodable | EQ |
| M-84 | Coche para transporte de ropa sucia | EQ |
| M-85 | Cuna acrílica con base metálica rodable | EQ |
| M-86 | Escalinata metálica 2 peldaños | EQ |
| M-87 | Escalinata metálica de 1 peldaño | EQ |
| M-91 | Mesa de acero inoxidable rodable para múltiples usos | EQ |
| M-95 | Mesa especial en acero inoxidable para tópico | EQ |
| M-96 | Mesa metálica de noche | EQ |
| M-100 | Papelera de acero inoxidable con tapa y ventana abatible accionamiento a pedal | EQ |
| M-101 | Papelera de acero inoxidable de forma cilíndrica | EQ |
| M-102 | Porta chatas y papagayos de pared | EQ |
| M-105 | Portasuero metálico rodable | EQ |
| M-106 | Silla de ruedas estándar | EQ |
| M-107 | Silla de ruedas, pediátrica | EQ |
| M-111 | Coche para transporte de ropa limpia | EQ |
| M-113 | Carro para útiles de limpieza | EQ |
| M-114 | Cubo de acero inoxidable para desperdicios con tapa accionada a pedal | EQ |
| M-116 | Porta lavatorio doble metálico rodable inc. lavatorio de acero inoxidable | EQ |
| M-117 | Portabolsa metálica rodable, con bolsa de lona | EQ |
| M-121 | Coche repartidor de alimentos en bandejas de acero inoxidable | EQ |
| M-124 | Mesa rodable para alimentos | EQ |
| M-131 | Armario acero inoxidable | EQ |
| M-134 | Estantes con juguetes y material didáctico diverso para niños 3 años a mas | EQ |
| M-136 | Piso microporoso | EQ |
| M-145 | Pizarra acrílica de 200 x 100 cm para adosar en la pared | EQ |
| M-157 | Mueble para baño de artesa | EQ |
| T-20 | Teléfono IP de mesa uso general | OC |
| T-50 | Computadora personal | EQ |
| T-57 | Impresora láser baja demanda | EQ |
| T-79 | Reloj de una esfera de pared | OC |
| T-104 | Teléfono IP de pared uso general | OC |
| T-112 | Televisor Led full HD Smart TV de 50" inc. Rack | OC |
| T-128 | Scanner | EQ |

| SIMBOLO | DESCRIPCION | ALTURA (m) |
|---|---|---|
| | TOMACORRIENTE SCHUKO + 3 EN LINEA, 16A. 250V. | 0.40m |
| | TOMACORRIENTE SCHUKO + 3 EN LINEA, 16A. 250V. | 1.20m |
| | TOMACORRIENTE SCHUKO + 3 EN LINEA, 16A. 250V. ESTABILIZADO | 0.40m |
| | TOMACORRIENTE SCHUKO + 3 EN LINEA, 16A. 250V. ESTABILIZADO | 1.20m |
| | SALIDA DE DATA CONECTOR TIPO RJ45 | - |
| | SALIDA DE FUERZA | La indicada |

| NOTA: |
|---|
| DIMENSIONES Y NIVELES EN METROS, SALVO INDICACIÓN CONTRARIA. |
| TODAS LAS PRE INSTALACIONES SON REFERENCIALES, SUJETAS A VARIACIÓN DE ACUERDO A LA MARCA Y MODELO DEL EQUIPO A ADQUIRIR AL EJECUTAR LA OBRA. |
| TODOS LOS MUEBLES DE ARQUITECTURA DONDE SE UBIQUEN TOMACORRIENTES DEBERAN LLEVAR PASACABLES. |
| LOS EQUIPOS QUE VAYAN INSTALADOS EN PARED DEBERAN CONTAR CON REFUERZO ESTRUCTURAL EN SU RESPECTIVA UBICACIÓN. |
| TODOS LOS EQUIPOS Y CANTIDADES PERTENECIENTES A OBRA CIVIL (OC) SON REFERENCIALES,ESTOS SE DETALLAN EN LOS EXPEDIENTES DE SUS RESPECTIVAS ESPECIALIDADES. |

| SIMBOLO | DESCRIPCIÓN |
|---|---|
| V-◁ | SALIDA DE LÍNEA DE VACÍO |
| O-◁ | SALIDA DE LÍNEA DE OXÍGENO |
| ACMP◁ | SALIDA DE AIRE COMPRIMIDO MEDICINAL |

GOBIERNO REGIONAL DE TUMBES

PERÚ Ministerio de Salud

OBSERVACIONES:

FIRMA JEFE DE PROYECTO:

FIRMA DE PROYECTISTA:

FIRMA DE SUPERVISOR:

PLANO CLAVE:

| | |
|---|---|
| BLOQUE / NIVEL | U.P.S.S. / U.F.S. |
| BLOQUE A/ 100 PISO | •CONSULTA EXTERNA<br>•TRIAJE/TOPICO CLINICO<br>•EMERGENCIA<br>•DIAGNOSTICO POR IMAGENES<br>•HOSPITALIZACION<br>•REHABILITACION<br>•CENTRO OBSTETRICO<br>•NEONATOLOGIA<br>•CENTRAL DE ESTERILIZACION<br>•CENTRAL DE GASES<br>•CENTRO QUIRURGICO<br>•TRASPLANTES |
| BLOQUE A/ 200 PISO | •CONSULTA EXTERNA<br>•CENTRO DE DIALISIS<br>•GESTION DE LA INFORMACION<br>•CENTRO DOCENTE<br>•CENTRO DE CAPACITACION<br>•CENTRO DE VACUNACION<br>•CENTRO DE ESPECIALIDADES Y BANCO DE SANGRE<br>•SALAS DE USOS MULTIPLES |
| BLOQUE A/ 300 PISO | •HOSPITALIZACION<br>•RESIDENCIA DE PERSONAL |
| BLOQUE B | •LAVANDERIA |
| BLOQUE C | •PETROLEO/GLP |
| BLOQUE D | •SALUD AMBIENTAL |
| BLOQUE E | •TALLERES |
| BLOQUE F | •ALMACENES |
| BLOQUE G | •MODULO OFERTAMOVIL TBC |
| BLOQUE H | •GUARDIANIA |
| BLOQUE I | •CTC RADIO SERVICIO DE TELEFONI |
| BLOQUE J | •GUARDIANIA |
| BLOQUE K | •GUARDIANIA |
| BLOQUE L | •GUARDIANIA |

PROYECTO:

ELABORACION DEL EXPEDIENTE TECNICO, EQUIPAMIENTO Y CONTINGENCIA DEL PROYECTO "RECONSTRUCCION DEL HOSPITAL SAUL GARRIDO ROSILLO II-1, DISTRITO DE TUMBES, PROVINCIA DE TUMBES, DEPARTAMENTO DE TUMBES"

UBICACIÓN:

| Distrito: | Provincia: | Departamento: |
|---|---|---|
| TUMBES | TUMBES | TUMBES |

ESPECIALIDAD:

EQUIPAMIENTO

PLANO:

PLANTA TERCER PISO BLOQUE "A"

ELABORADO POR:

CONSORCIO CONSULTOR SAUL GARRIDO
RUC 20607735838

PROFESIONAL RESPONSABLE:

ING. JUAN CARLOS PALMA RAMIREZ CIP 63905
ING. JULIO CESAR DAZA QUISPE CIP 205953

| CAD: | ARCHIVO: |
|---|---|
| | ARCHIVO |
| FECHA: | ESCALA: |
| JUNIO 2022 | 1/50 |

LAMINA:

EQ-18