

Table with 2 columns: Símbolo and Significado. Lists various fire and safety symbols like 'SEÑAL DE SALIDA', 'SALIDA FOTOLUMINISCENTE', 'DIRECCIONAL IZQUIERDA / DERECHA', etc.

Table with 3 columns: Símbolo, Tipo, and Descripción. Lists fire door types like 'LEYENDA PUERTAS CORTAFUEGO'.

Nota: 1- Puertas Cortafuego: Los puertos Cortafuego tendrán una resistencia equivalente AL 75% de la resistencia del muro y deberán ser a prueba de humo. Solo se aceptarán puertas aprobadas y certificadas para uso cortafuego.

Table with 4 columns: N°, Agente, Peso, Ubicación, and Descripción. Lists fire extinguishers (LEYENDA EXTINTORES) for various areas like 'EXTINTOR EMERGENCIA ESCALERA 4', 'CORRIDOR ALMACEN DE MEDICAMENTOS', etc.

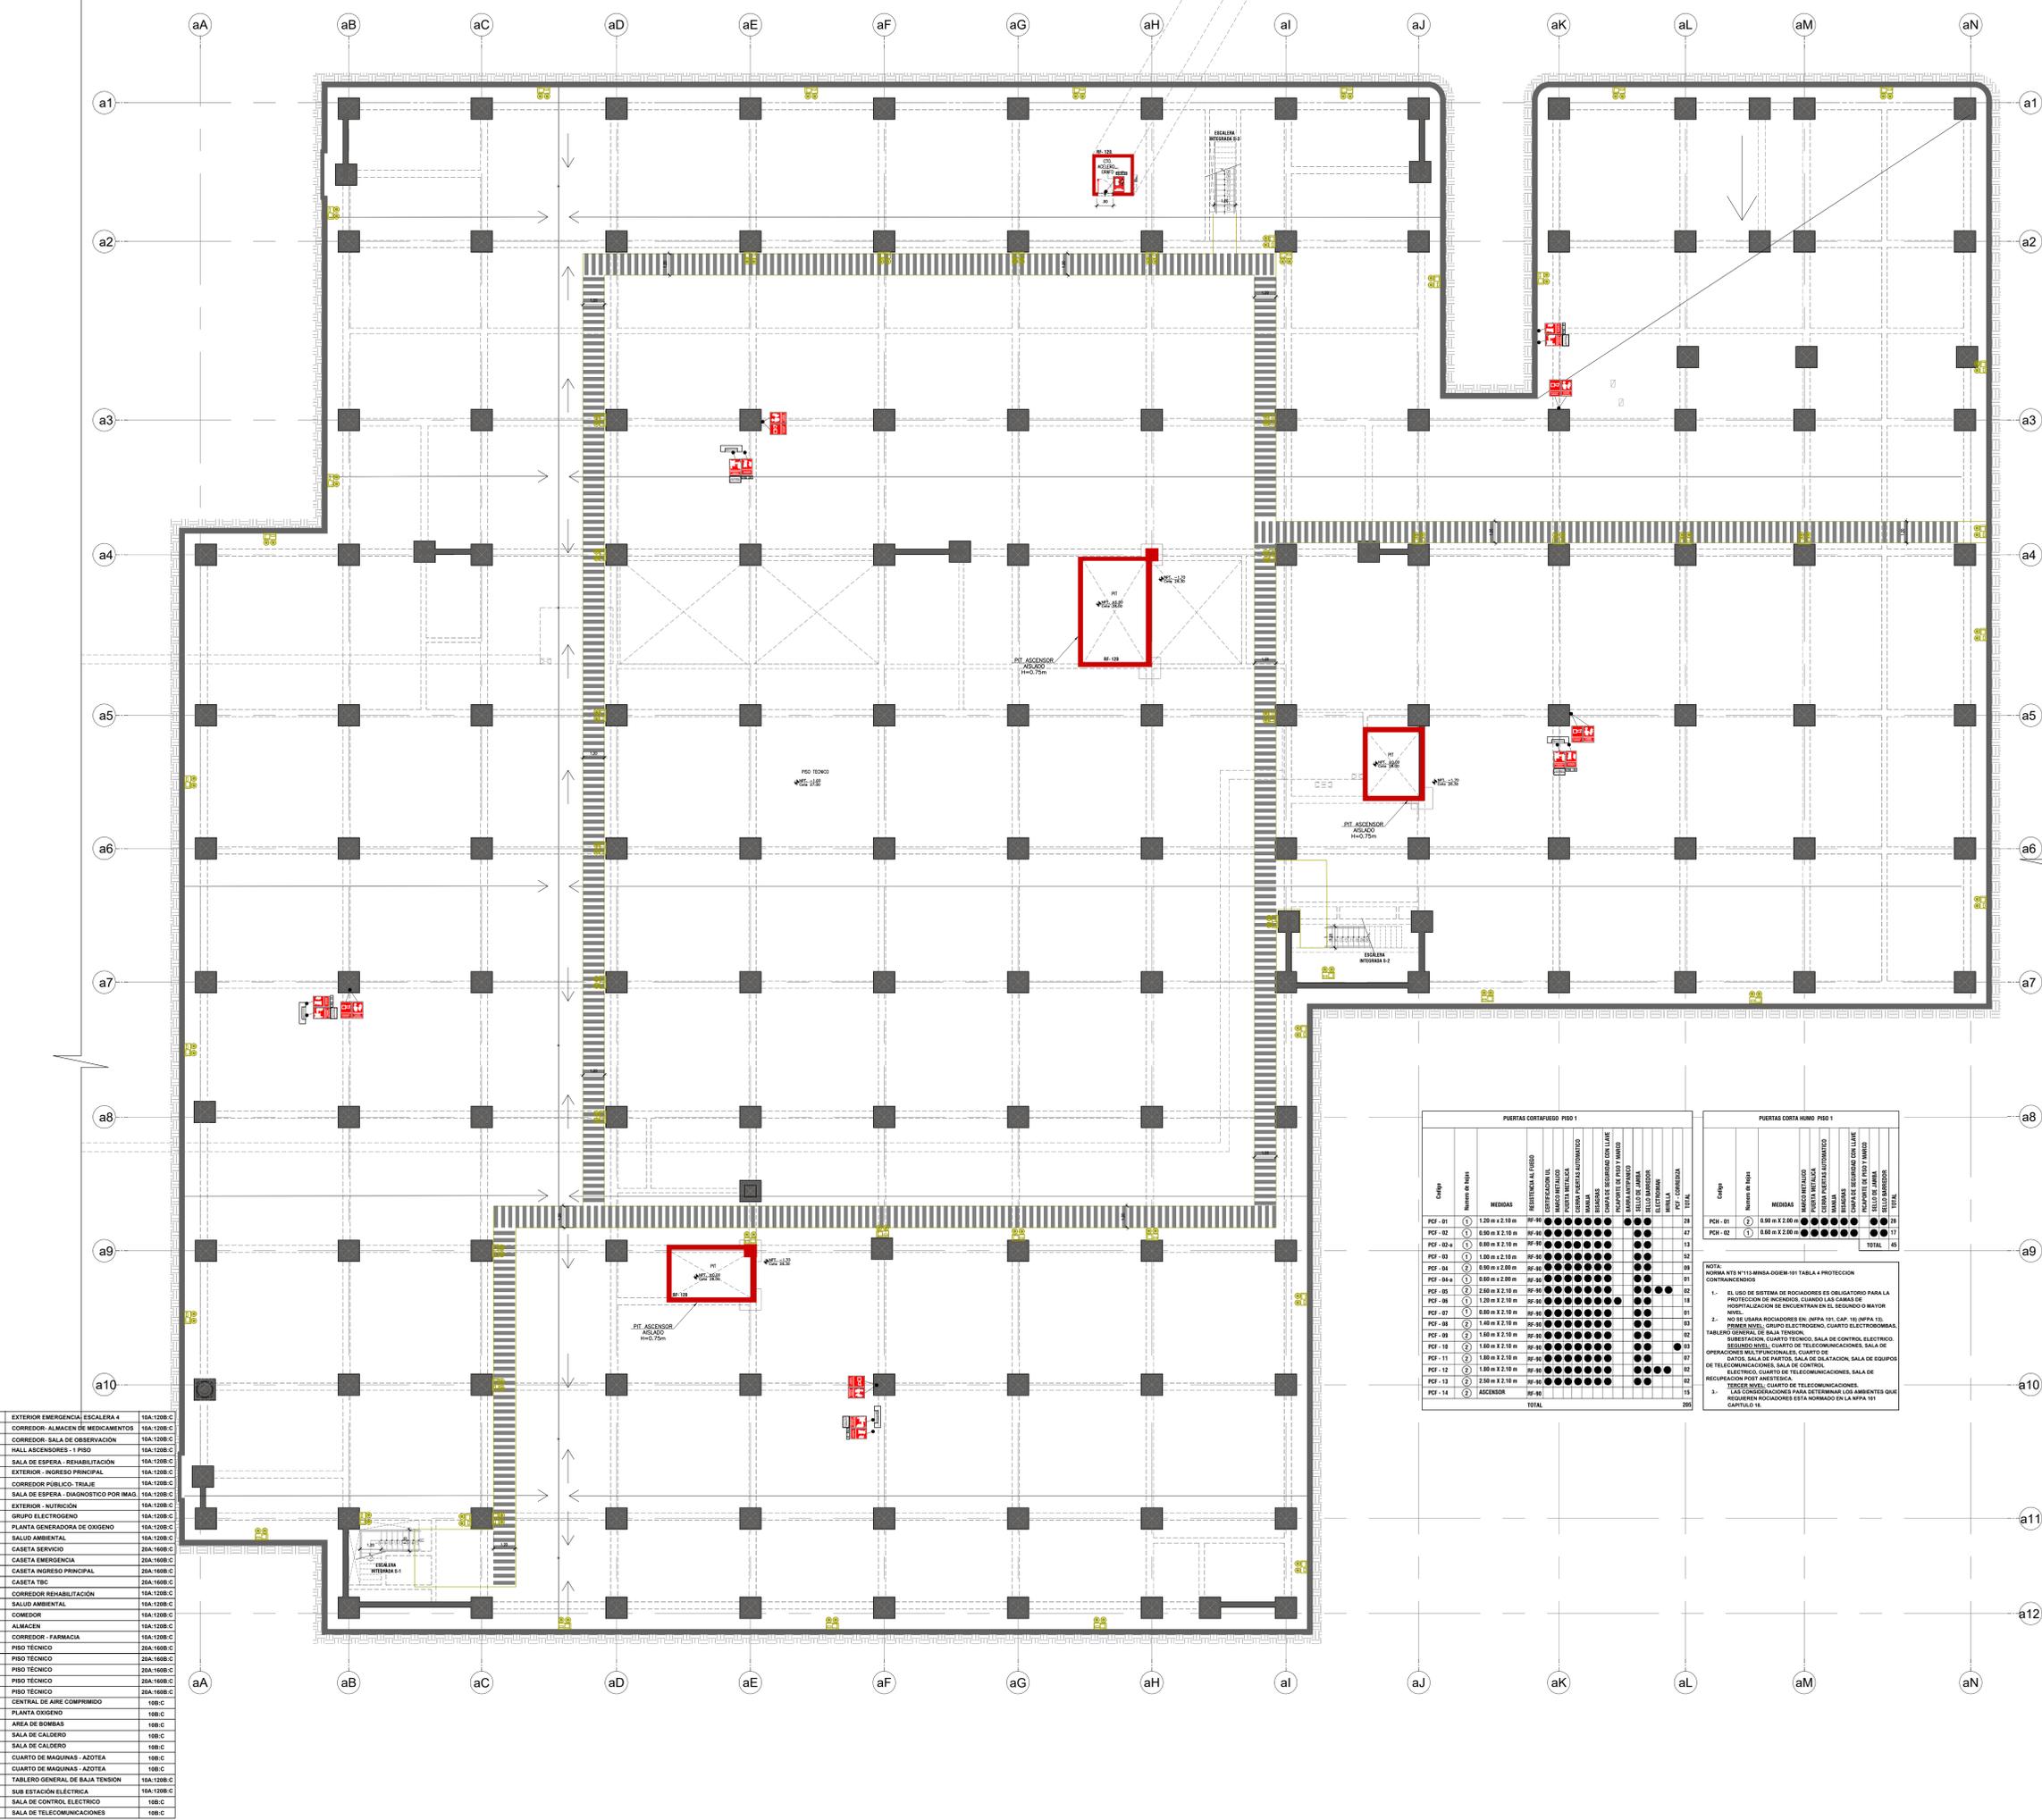


Table titled 'PUERTAS CORTAFUEGO PISO 1'. Columns include Código, Medidas, Resistencia al fuego, Certificación, etc. Lists door specifications for various rooms.

Table titled 'PUERTAS CORTAFUEGO PISO 2'. Columns include Código, Medidas, Resistencia al fuego, Certificación, etc. Lists door specifications for various rooms.

Nota: Norma NIT N° 113-MINSA-008M-01 TABLA 4 PROTECCION CONTINGENCIAS. 1- EL USO DE SISTEMAS DE ROCIADORES ES OBLIGATORIO PARA LA PROTECCION DE INCENDIOS CUANDO LAS CAMELAS DE HOSITALIZACION SE ENCUENTRAN EN EL SEGUNDO O MAYOR NIVEL.

ELABORACION DEL EXPEDIENTE TECNICO, EQUIPAMIENTO Y CONTINGENCIA DEL PROYECTO 'RECONSTRUCCION DEL HOSPITAL SAUL GARRIDO ROSILLO II-1, DISTRITO DE TUMBES, PROVINCIA DE TUMBES, DEPARTAMENTO DE TUMBES'.

LIBRACION: Tumbes, Tumbes, Tumbes.

ESPECIALIDAD: SEGURIDAD

PLANO: PLANTA PISO TECNICO

ELABORADO POR: CONSORCIO CONSULTOR SAUL GARRIDO

PROFESIONAL RESPONSABLE: ARD. HERMES VILLANUEVA MONTALVO

CAD: ARCHIVO

FECHA: ABRIL 2022

ESCALA: 1/125

LABORA:

SE-01