


CALICATAS	ESTE	NORTE
C-1	561159	9606438
C-2	561199	9606411
C-3	561199	9606379
C-4	561218	9606359
C-5	561238	9606329
C-6	561246	9606305
C-7	561265	9606288
C-8	561252	9606256
C-9	561276	9606239
C-10	561296	9606264
C-11	561332	9606269
C-12	561318	9606299
C-13	561297	9606300
C-14	561283	9606329
C-15	561270	9606347
C-16	561269	9606376
C-17	561236	9606390
C-18	561268	9606411
C-19	561257	9606442
C-20	561296	9606427
C-21	561298	9606388
C-22	561309	9606346
C-23	561207	9606293

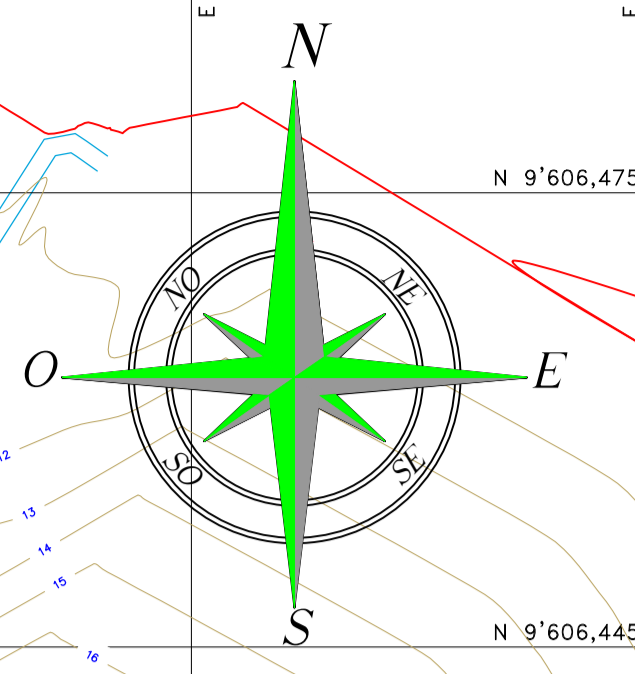

NÚMERO	ESTE	NORTE	ALTURA	CÓDIGO	TIPO
1	560200.929	9606385.595	11.051	TU02	ERP
2	561105.137	9606521.554	20.723	TUM01102	HITO
3	561250.721	9606456.746	30.546	TUM01103	HITO
4	561194.1380	9606365.874	28.486	BM-01	HITO
5	561228.960	9606258.452	28.803	BM - 02	HITO
6	561339.720	9606275.529	32.238	BM - 03	HITO
7	561285.741	9606505.919	27.262	BM - 04	HITO

NÚMERO	UBICACIÓN	COLINDANTE
1	NORTE	CALLE VICTOR DE LA TORRE
2	ESTE	PROLONGACION SAN PEDRO
3	SUR	PROPIEDAD PRIVADA
4	OESTE	PROPIEDAD DEL EJERCITO

LEYENDA

- VÍAS - ACCESOS
- RED DE AGUA
- ÁREA Y PERÍMETRO
- AREA TOTAL GENERAL
- PUNTOS DE CONTROL
- HITOS - PLACA DE BRONCE
- CURVAS DE NIVEL - MAYORES
- CURVAS DE NIVEL - MENORES
- PAT POSTES DE ALUMBRADO PUBLICO
- PMT POSTES DE LUZ DE MEDIA TENSION
- CALICATAS
- RELLENO DE MATERIAL REMOVIDO

Plano Topográfico

Escala 1/500

GOBIERNO REGIONAL DE TUMBES
GESTIÓN 2019-2022

PROYECTO: "RECONSTRUCCION DEL BARRIO AL CALLE GABRIEL RIVERO D.L. DE VICTOR DE LA TORRE TUMBES, PROVINCIA DE TUMBES, DEPARTAMENTO DE TUMBES"

PLANO: **PLANO ZONIFICACION**

REGION: TUMBES DISEÑO: IC PERU SRL

PROVINCIA: TUMBES DIBUJO: IC PERU SRL

DISTRITO: TUMBES ALCALDE: _____

LOCALIDAD: _____

ESPECIALIDAD: MECANICA DE SUELOS

FIRMA Y SELLO PROFESIONAL RESPONSABLE: _____

FECHA: ABRIL 2020

DATUM: WGS 84 SISTEMA DE COORDENADAS: UTM HRMISFERIO: Sur ZONA: 17

PZ-01