
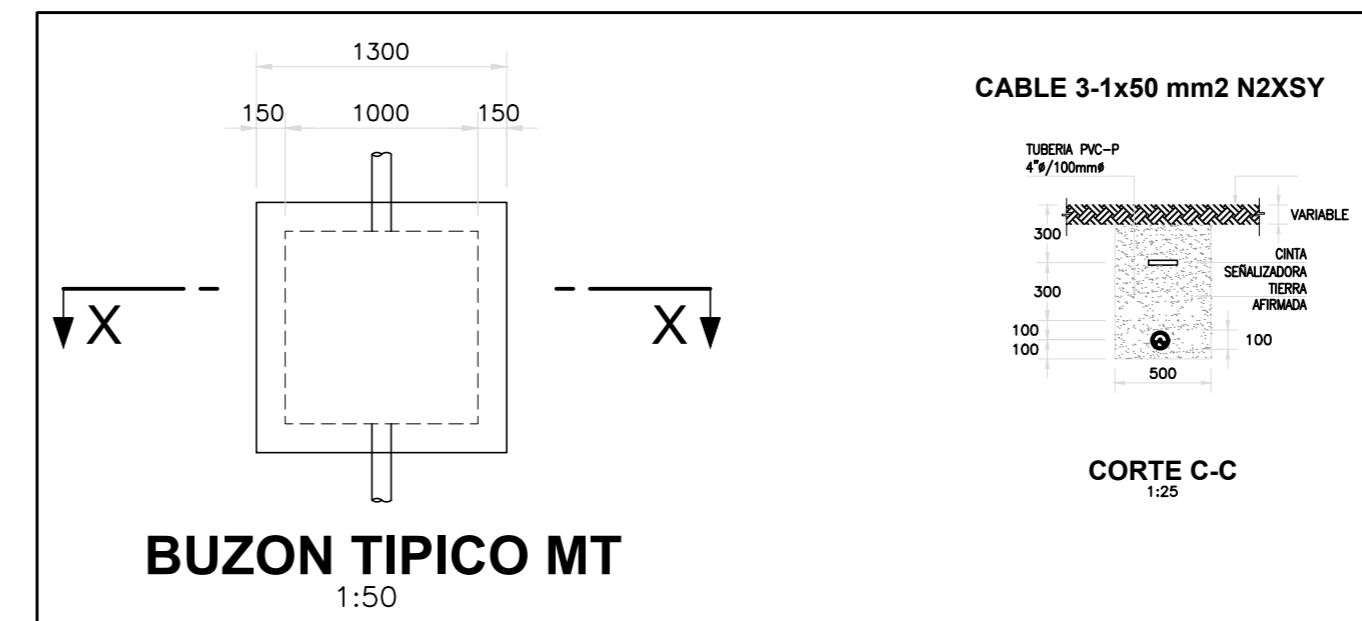
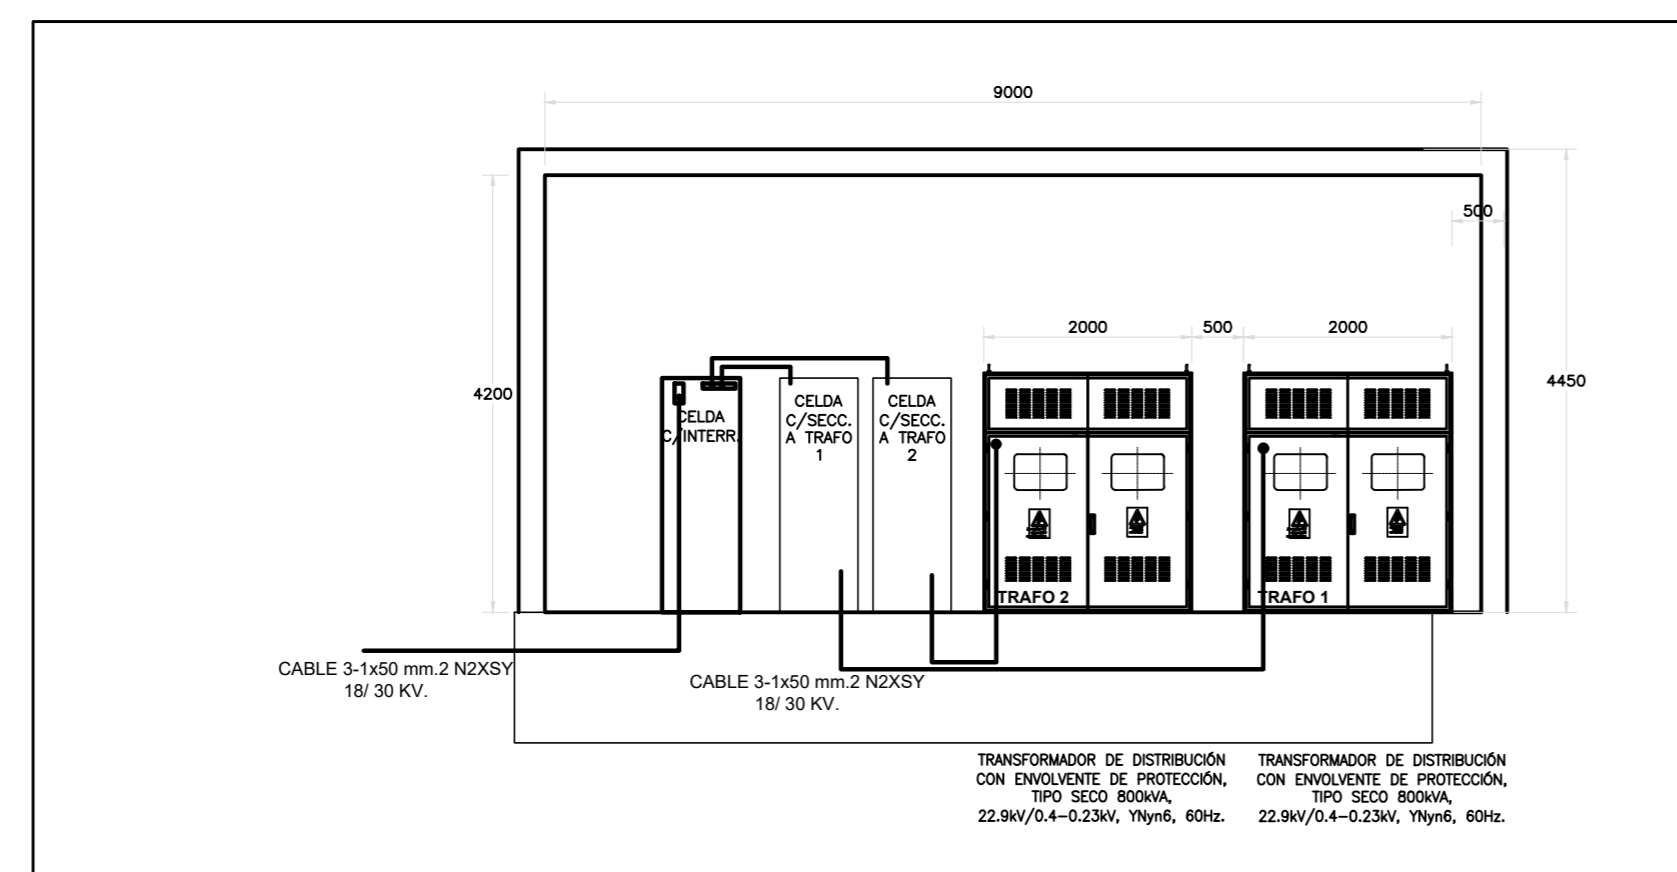


OBSERVACIONES:

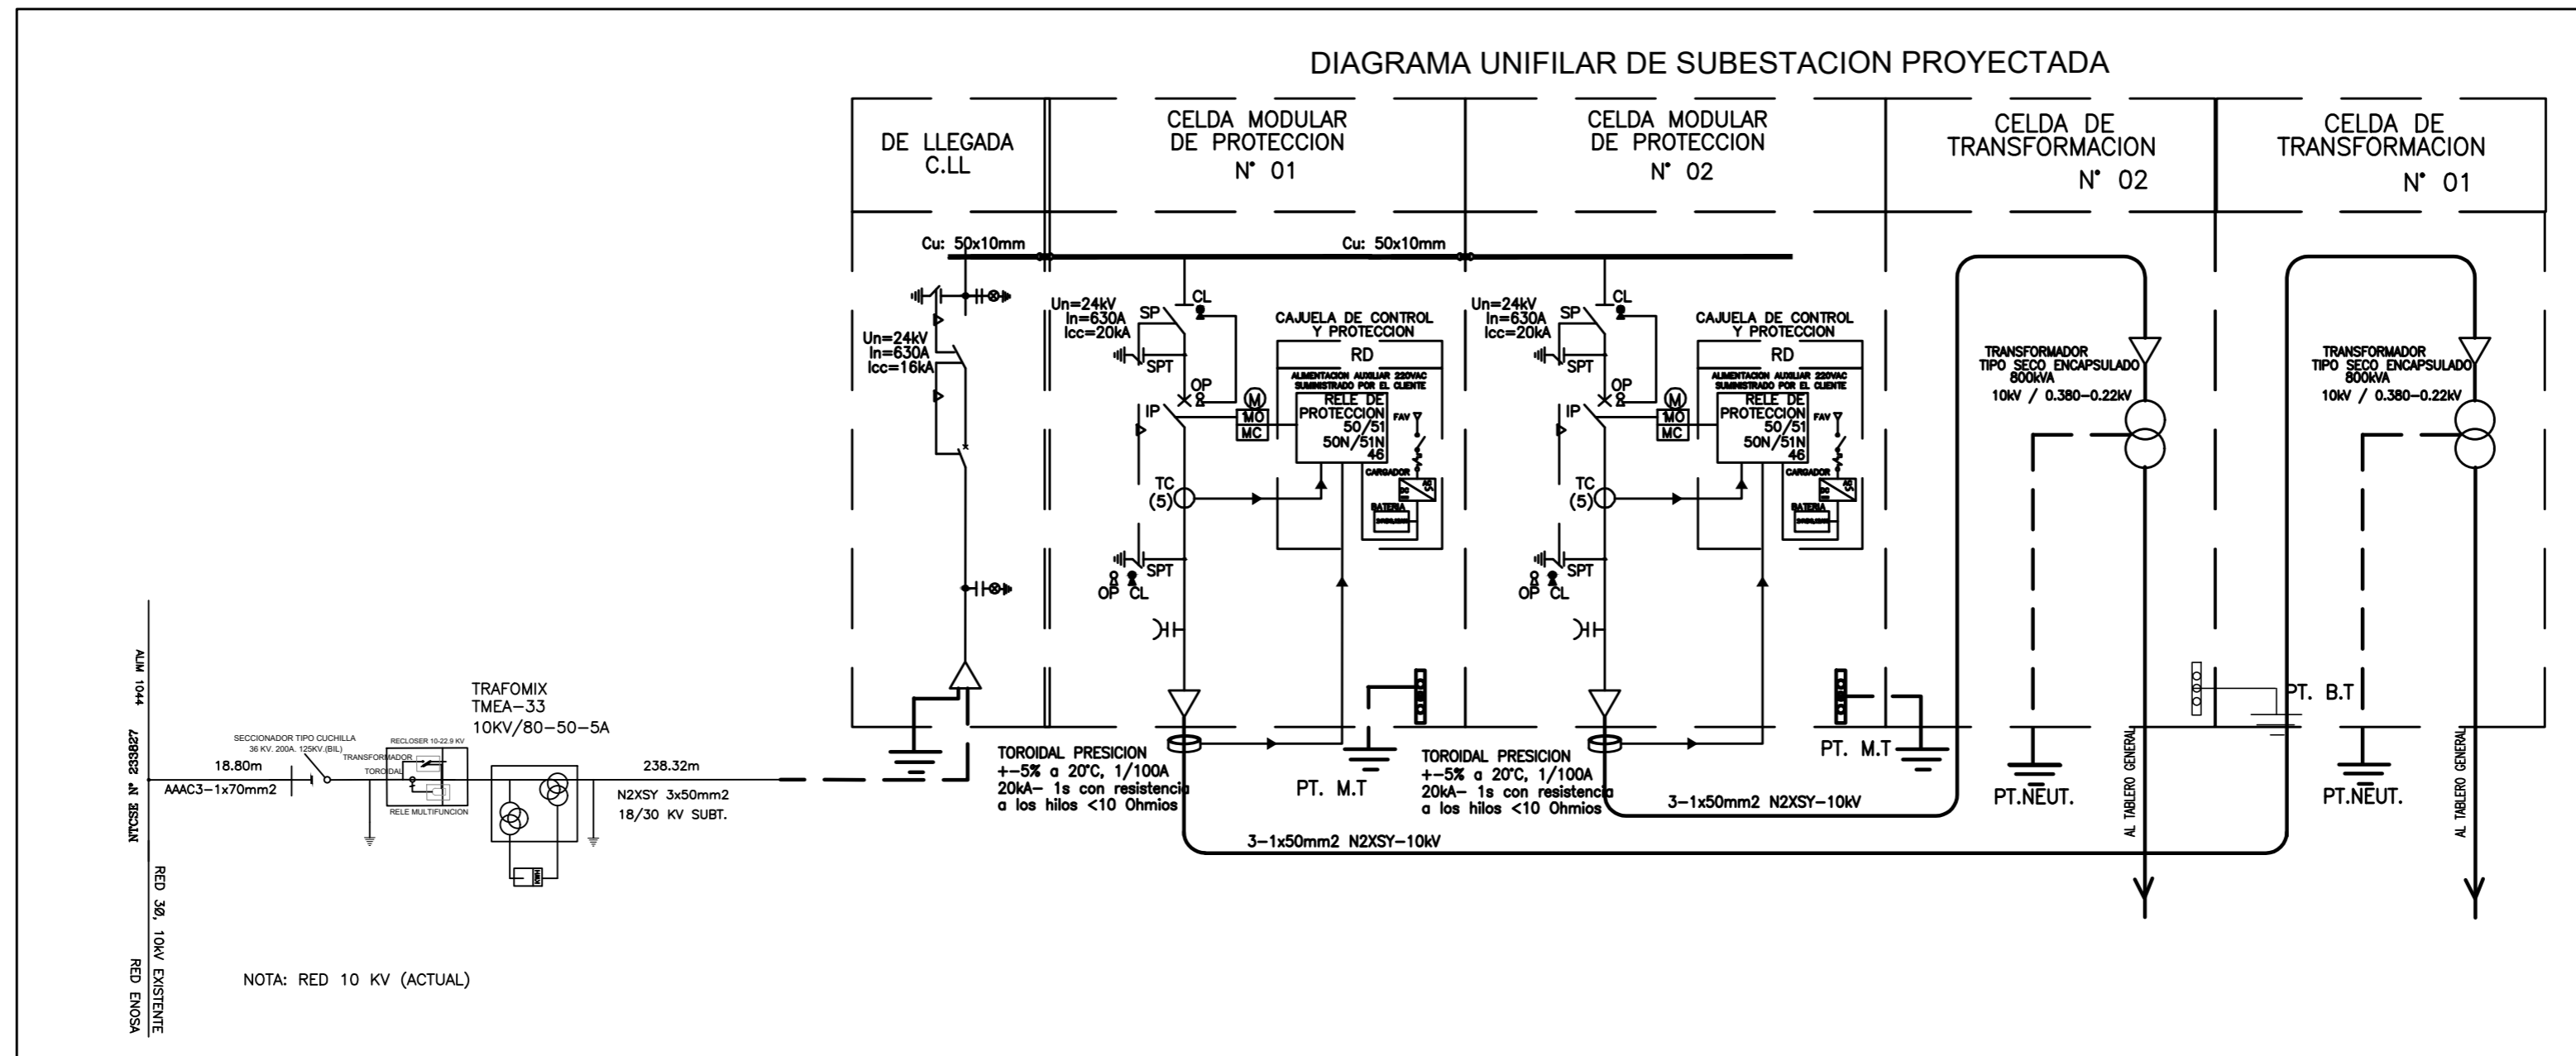

PROYECTO:  
ELABORACION DEL EXPEDIENTE TECNICO, EQUIPAMIENTO Y CONTINGENCIA DEL PROYECTO "RECONSTRUCCION DEL HOSPITAL SAUL GARRIDO ROSILLO II-1, DISTRITO DE TUMBES, PROVINCIA DE TUMBES, DEPARTAMENTO DE TUMBES"

UBICACION:  
Distrito: TUMBES Provincia: TUMBES Departamento: TUMBES

SISTEMA DE UTILIZACION EN MEDIA TENSION EN 10 KV. TRIFASICO PARA LA RECONSTRUCCION DEL HOSPITAL SAUL GARRIDO ROSILLO II-1 DEL DISTRITO, PROVINCIA Y DEPARTAMENTO DE TUMBES

ESPECIALIDAD:  
MEDIA TENSION

PLANO:  
DISTRIBUCION DE CELDAS Y UNIFILAR

ELABORADO POR:  
CONSORCIO CONSULTOR SAUL GARRIDO  
RUC 20607759538

PROFESIONAL RESPONSABLE:  
ING. HELI DAVID, MILLA VARGAS  
CIP 113587

CAD: ARCHIVO:  
ARCHIVO

FECHA: JUNIO 2022 ESCALA: INDICADA

LAMINA:  
**MT-04**