


Planta Topográfica
Escala: 1/1000

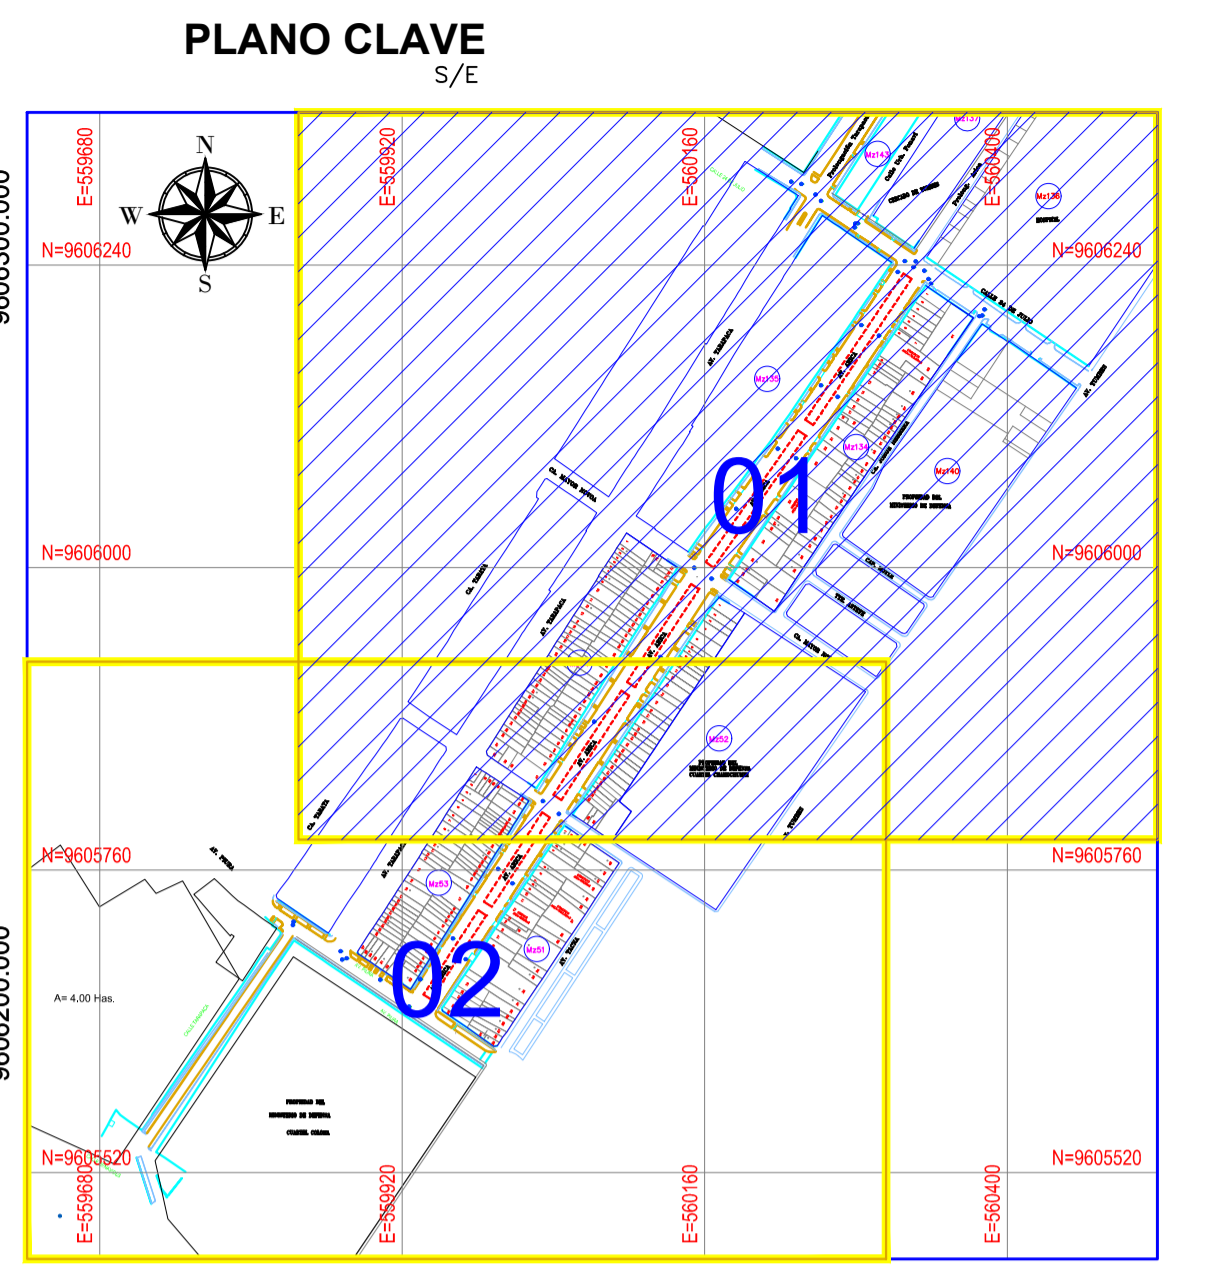

LEYENDA

CARTOGRAFIA

DESCRIPCIÓN	SÍMBOLO
BUZÓN EXISTENTE	
CURVAS DE NIVEL	
POSTE DE LUZ	
POSTE DE TELEFONO	
POSTE DE ALTA TENSIÓN	
ÁRBOL, PALMERA	
MANZANAS	
N° DE LOTE	
BMS	
ESTACION Y N°	
NORTE	
ESTE	
LOTES APORTANTES DIRECTOS	

CUADRO DE PUNTOS

NUMERO DE PUNTO	ELEVACION	NORTE	ESTE	DESCRIPCIÓN
20001	7.27	9605365.31	5600277.93	IGLESIA
20002	7.27	9605353.4	560044.31	IGLESIA
20003	7.19	9605353.42	560044.31	PLACAT
20004	7.18	9605361.83	560033.14	BM OFICIAL
20005	5.8	9605360.72	560019.20	C2
20006	5.27	9605412.91	559945.22	C2A
20007	5.17	9605462.14	559899.08	C1
20008	5.05	9605597.47	559993.24	C-1A
20009	5.26	9605603.94	559986.76	BM-0
20010	5.29	9605645.85	559981.57	BM-1
20011	5.11	9605720.43	559836.83	BM-2
20012	5.2	9605720.56	559835.07	EA
20013	5.95	9605538.02	559717.95	EB
20014	5.34	9605646.55	559930.05	E0
20015	4.55	9605748.53	559992.85	E1
20016	4.36	9605824.06	560044.40	E2
20017	4.27	9605895.18	560096.67	E3
20018	4.07	9605974.14	560147.86	E4
20019	3.92	9606070.55	560215.02	E5
20020	3.78	9606159.38	560275.29	E6

CUADRO DE PUNTOS

NUMERO DE PUNTO	ELEVACION	NORTE	ESTE	DESCRIPCIÓN
20021	3.65	9606239.44	560338.20	E7
20022	4.54	9606202.88	560375.32	EB
20023	4.94	9606173.19	560439.00	E9
20024	3.52	9606301.21	560247.60	E10
20025	4.54	9606334.69	560266.11	E11
20026	4.38	9606291.81	560238.16	E12
20027	4.33	9606339.52	560190.51	E13
20028	4.38	9606388.95	560317.38	E14
20029	4.28	9606444.43	560355.87	E15
20030	4.1	9606475.76	560378.67	E16
20031	4.15	9606551.35	560423.76	E17
20032	4.47	9606583.75	560447.76	E18
20033	4.04	9606644.78	560484.68	E19
20034	3.98	9606754.26	560554.77	E20
20035	3.56	9606846	560617.00	E21

[Signature]
 Ingrid Carrasco Viera
 Ingeniero Civil
 CIP 241018

GOBIERNO REGIONAL TUMBES

GERENCIA REGIONAL DE INFRAESTRUCTURA
SUB GERENCIA DE ESTUDIOS Y PROYECTOS

OBRA: RECONSTRUCCIÓN DE PISTAS Y VEREDAS EN LA CALLE TARAPACA, AV. PIURA, AV. ARICA, CALLE 24 DE JULIO Y PROLONGACION TARAPACA DEL BARRIO SAN JOSE DEL DISTRITO DE TUMBES - PROVINCIA DE TUMBES - DEPARTAMENTO DE TUMBES

PLANTA TOPOGRAFICA

Propietario	DR. JOSÉ ANTONIO ALEMÁN INFANTE	Calidad	JAC.V
Revisor	EC. WILMER JUAN BENITES PORRAS	Fecha	1/1750
Elaborador	ING. LENIA H. ÁVILA SILVA	Proyecto	TUMBES
Revisor	ING. ROGER F. MORAN RIVERA	Tramo	TUMBES
Fecha	SEPTIEMBRE 2022	Hoja	TUMBES
Proyecto	ING. JAVIER A. CARRASCO VIERA	Tramo	TUMBES

TUMBES - BARRIO SAN JOSE