

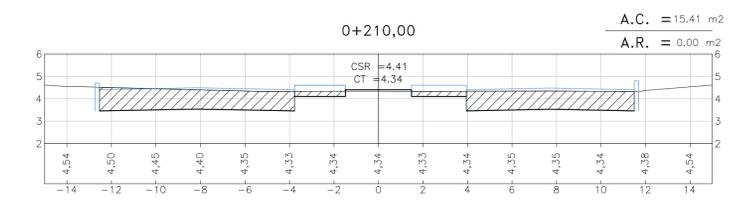
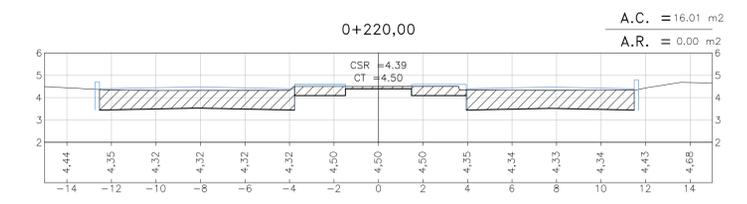


Terreno eliminado Calzada Izquierda Tabla de volúmenes			
P.K.	Área	Volumen	Volumen acum.
0+000,00	7.47	0.00	0.00
0+010,00	8.83	81.47	81.47
0+020,00	8.30	85.66	167.13
0+030,00	8.12	82.12	249.25
0+040,00	7.95	80.35	329.60
0+050,00	8.16	80.57	410.17
0+060,00	7.90	80.29	490.46
0+070,00	7.96	79.28	569.74
0+080,00	7.04	75.01	644.75
0+090,00	6.98	70.11	714.86
0+100,00	8.21	75.96	790.82
0+110,00	7.74	79.79	870.61
0+120,00	7.74	77.40	948.01
0+130,00	7.41	75.72	1023.73
0+140,00	7.88	76.46	1100.19
0+150,00	7.95	79.15	1179.34
0+160,00	7.83	78.89	1258.23
0+170,00	7.49	76.57	1334.80
0+180,00	7.57	75.29	1410.09
0+190,00	7.31	74.44	1484.53

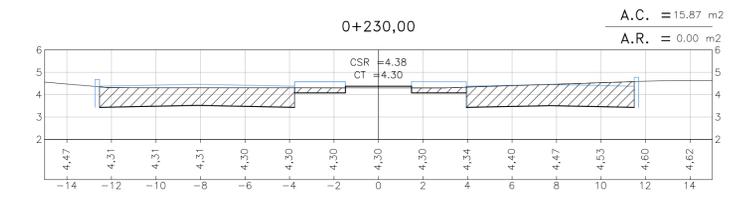

NOTAS :  
 1.- LA ESCALA GRAFICA MOSTRADA ES PARA EL FORMATO A-1, PARA A-3 CONSIDERAR EL DOBLE.  
 2.- DIMENSIONES Y NIVELES EN METROS, SALVO INDICADO.  
 3.- DATUM WGS-84, ZONA 17S.  
 4.- LAS CURVAS DE NIVEL SE ENCUENTRAN DISTANCIADAS CADA 0,20 m.

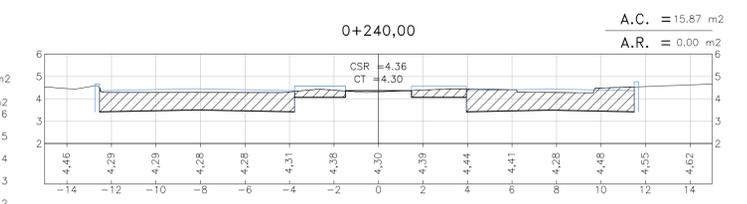

*Albert Carrasco Viera*  
 Ingeniero Civil  
 CIP 241018

 <b>GOBIERNO REGIONAL TUMBES</b> <b>GERENCIA REGIONAL DE INFRAESTRUCTURA</b> <b>SUB GERENCIA DE ESTUDIOS Y PROYECTOS</b>		Presidente Regional DR. JOSÉ ANTONIO ALEMÁN INFANTE	
		Gerente Regional del EC. WILMER JUAN BENITES PORRAS	
Nombre del Proyecto: <b>OBRA: RECONSTRUCCIÓN DE PISTAS Y VEREDAS EN LA CALLE TARAPACA, AV. PIURA, AV. ARICA, CALLE 2A DE JULIO Y PROLONGACIÓN TARAPACA DEL BARRIO SAN JOSE DEL DISTRITO DE TUMBES - PROVINCIA DE TUMBES - DEPARTAMENTO DE TUMBES</b>		Ing. LINDY F. AVILA SILVA Vto. SSP	
Proyecto: <b>SECCIONES TRANSVERSALES DE AV. ARICA DESDE PROG. 0+000,00 HASTA 0+240,00</b>		Ing. JAVIER A. CARRASCO VIERA JACV	
Ubicación: TUMBES- BARRIO SAN JOSE		Fecha: SETIEMBRE 2022	
Estado: INDICADA		Proyecto: TUMBES	
Escala: 1:150		Distrito: TUMBES	
Documento: TUMBES		Hoja: ST-15	

**SECCIONES TRANSVERSALES - AV. ARICA**  
 DESDE PROG. 0+000,00 HASTA 0+240,00  
 ESC: 1/150