

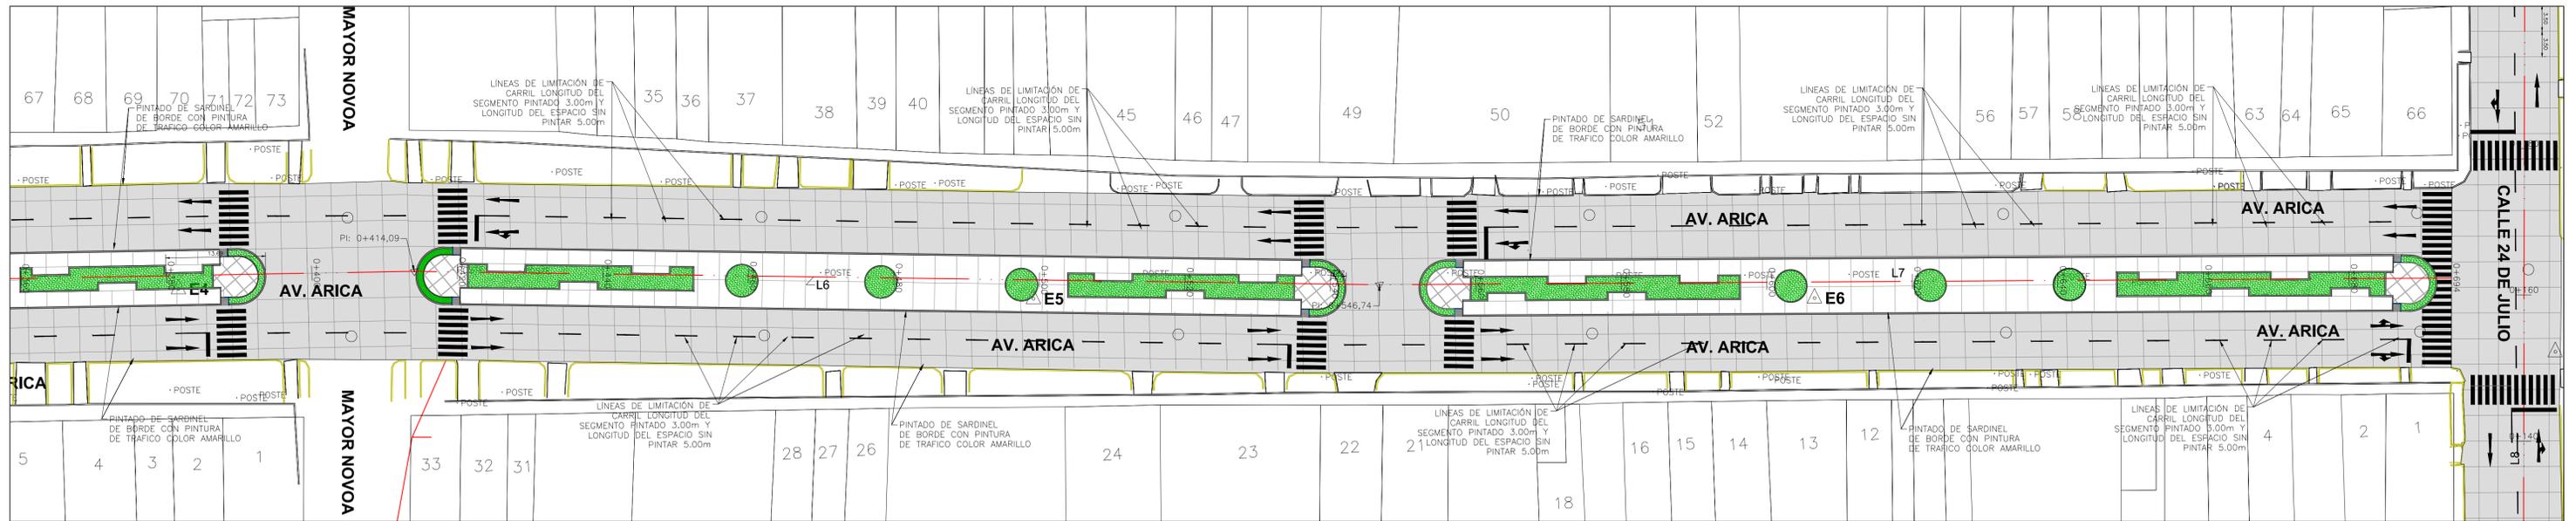


PLANTA DE SEÑALIZACIÓN HORIZONTAL EN AV. ARICA Y PINTADO DE BORDE DE SARDINEL DE VEREDAS EXISTENTE DESDE PROG. 0+000.00 HASTA 0+340.00
ESC: 1/400

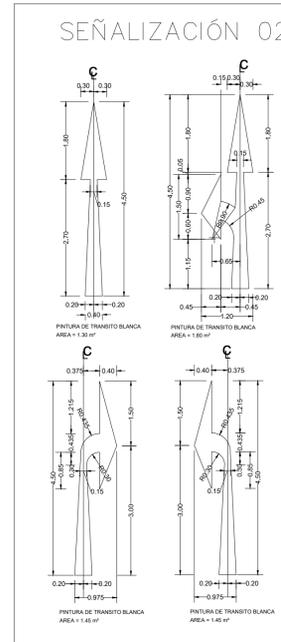

PLANTA DE SEÑALIZACIÓN HORIZONTAL EN AV. ARICA Y PINTADO DE BORDE DE SARDINEL DE VEREDAS EXISTENTE DESDE PROG. 0+360.00 HASTA 0+694.00
ESC: 1/400

SEÑALES HORIZONTALES		
CLASIFICACION	ORDEN E IMAGEN DE LAS SEÑALES	SIGNIFICADO
		Establece una barrera triangular que separa las corrientes de tránsito
		Tanto en áreas Urbanas como Rurales, indican al peatón por donde debe cruzar la pista
MARCAS EN EL PAVIMENTO		Indica el sentido del tránsito, y la desviación que puede darse
		Indica el sentido del tránsito, y el giro que puede darse
		Indica hacia que dirección debe originar el tránsito
		Indica hacia que dirección debe girar el flujo vehicular
		Indica hacia que dirección puede girar el flujo vehicular

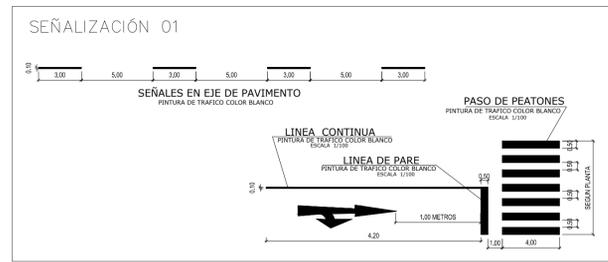

- NOTAS :**
- LA ESCALA GRÁFICA MOSTRADA ES PARA EL FORMATO A-1, PARA A-3 CONSIDERAR EL DOBLE.
 - DIMENSIONES Y NIVELES EN METROS, SALVO INDICADO.
 - DATUM WGS-84, ZONA 17S
 - LAS CURVAS DE NIVEL SE ENCUENTRAN DISTANCIADAS CADA 0,20 m.
- 1: 100 0 2 4 6 8 10 m
1: 500 0 10 20 30 40 50 m

GOBIERNO REGIONAL TUMBES

GERENCIA REGIONAL DE INFRAESTRUCTURA SUB GERENCIA DE ESTUDIOS Y PROYECTOS

Presidencia Regional: DR. JOSÉ ANTONIO ALEMÁN INFANTE
Gerencia Regional de: EC. WILMER JUAN BENITES PORRAS
Gerencia Regional de Infraestructura de: ING. LENIN H. ÁVILA SILVA
VRS. SUPER: ING. ROGER F. MORAN RIVERA
Propiedad: ING. JAVIER A. CARRASCO VIERA
Escala: 1/750
Fecha: SETIEMBRE 2022
Provincia: TUMBES
Distrito: TUMBES

Proyecto: PINTADO DE SARDINEL EN BORDE DE VEREDAS EXISTENTES Y SEÑALIZACIÓN HORIZONTAL DE PAVIMENTO
Ubicación: TUMBES- BARRIO SAN JOSE
Región: TUMBES
Provincia: TUMBES
Distrito: TUMBES

SE-28