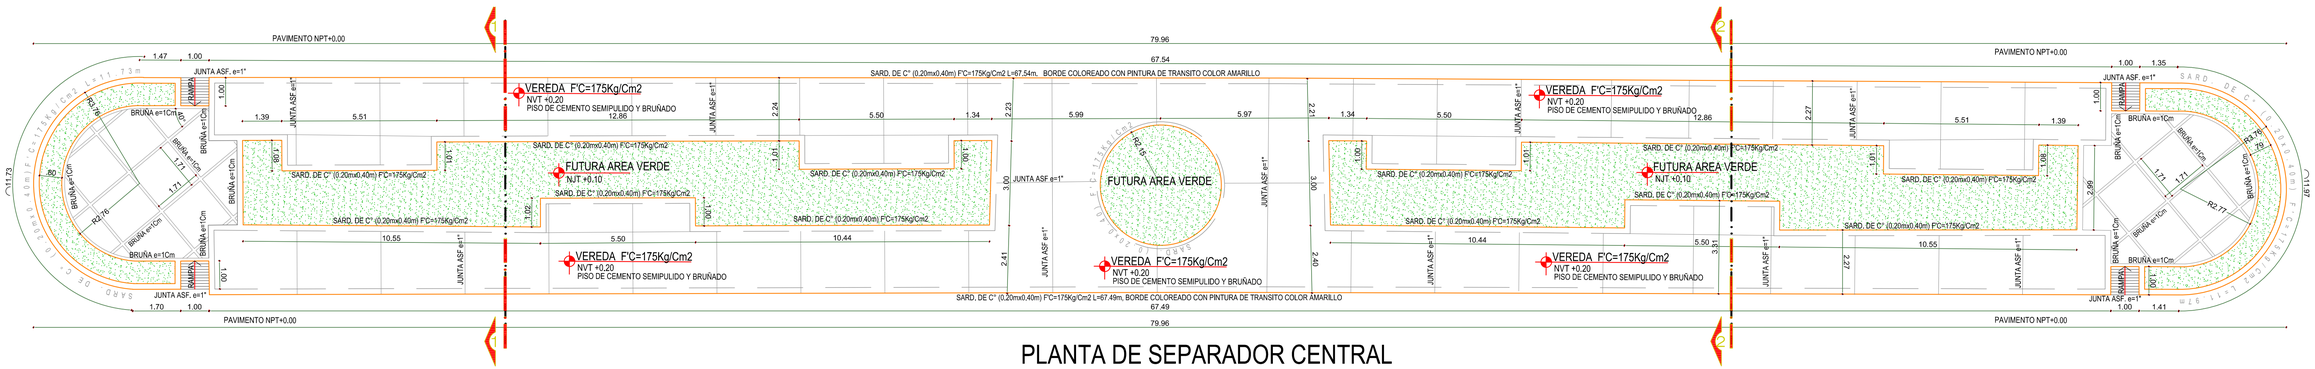

PLANTA DE SEPARADOR CENTRAL
ESC. 1/100

DETALLE DE SEPARADOR CENTRAL
CORTE 1-1
ESC. 1/25

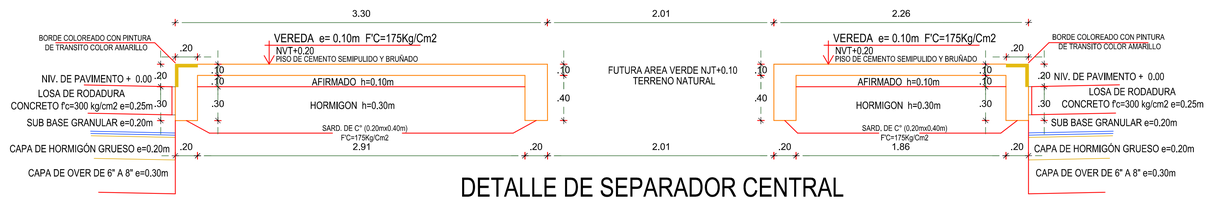

DETALLE DE SEPARADOR CENTRAL
CORTE 2-2
ESC. 1/25

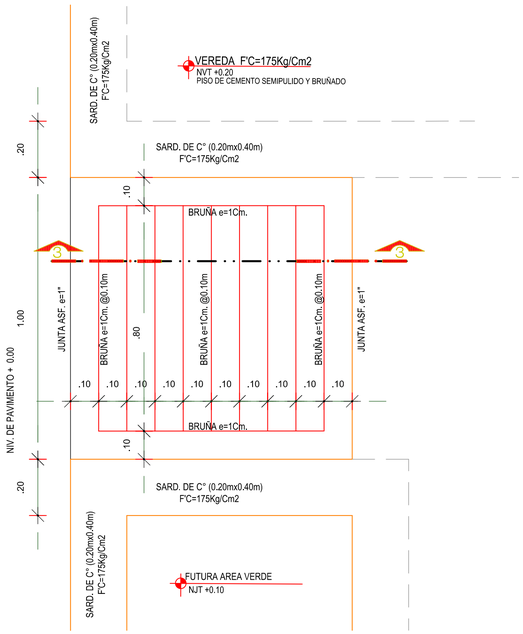

PLANTA DE RAMPA
ESC. 1/10

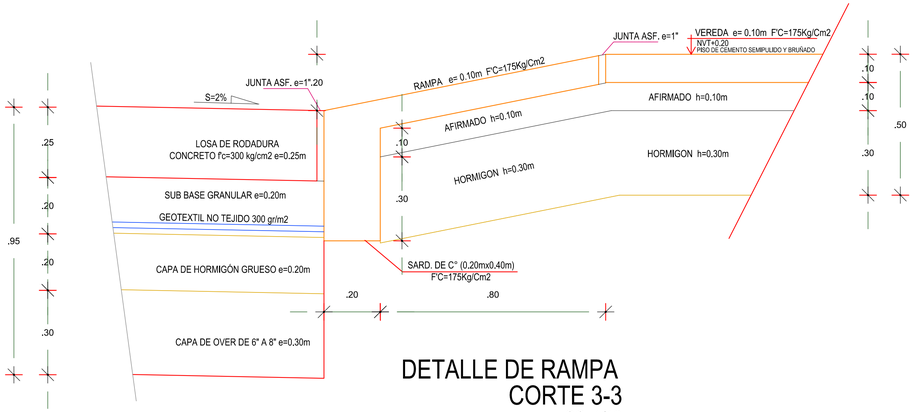

DETALLE DE RAMPA
CORTE 3-3
ESC. 1/10

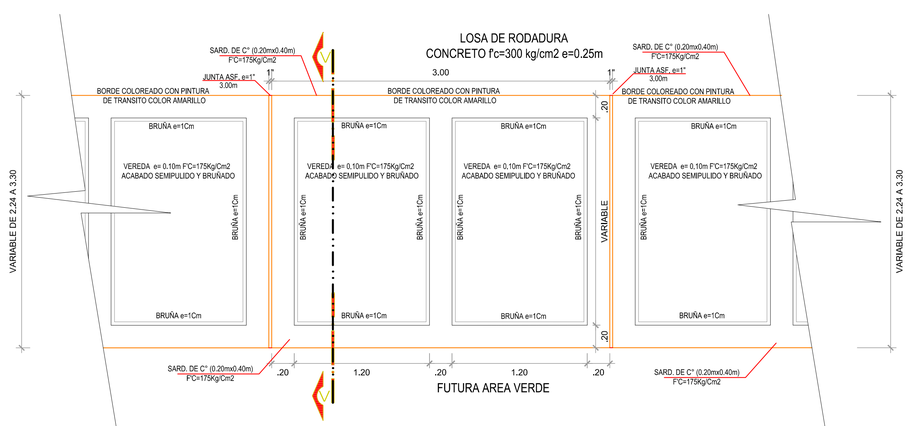

DETALLE DE VEREDA
ESC. 1/25

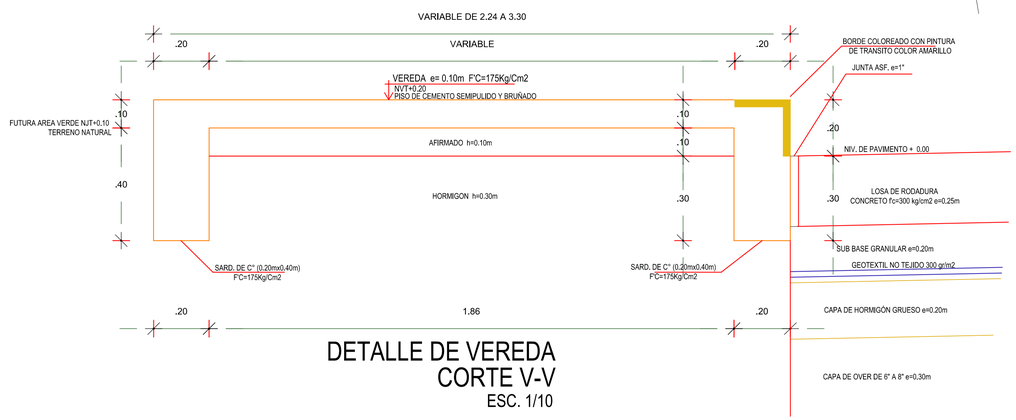

DETALLE DE VEREDA
CORTE V-V
ESC. 1/10

Ing. Javier Carrasco Viera
Ingeniero Civil
CIP 241018

GOBIERNO REGIONAL TUMBES	
GERENCIA REGIONAL DE INFRAESTRUCTURA **SUB GERENCIA DE ESTUDIOS Y PROYECTOS**	Presidente Regional: DR. JOSÉ ANTONIO ALEMÁN INFANTE
	Gerencia Regional (e): EC. WILMER JUAN BENITES PORRAS
Nombre del Proyecto: OBRA: "RECONSTRUCCIÓN DE PISTAS Y VEREDAS EN LA CALLE TARAPACA, AV. PIURA, AV. ARICA, CALLE 24 DE JULIO Y PROLONGACION TARAPACA DEL BARRIO SAN JOSE DEL DISTRITO DE TUMBES - PROVINCIA DE TUMBES - DEPARTAMENTO DE TUMBES"	Gerencia Regional de Infraestructura (e): ING. LENN H . ÁVILA SILVA V°B. SGEP: ING. ROGER F. MORAN RIVERA
Plano: DETALLE DE SEPARADOR CENTRAL	Proyectista: ING. JAVIER A. CARRASCO VIERA — Cod/reg: JA.C.V
	Escala: INDICADAS — Fecha: SETIEMBRE 2022 — DSC-01
Ubicacion: TUMBES– BARRIO SAN JOSE — Topografo: — Departamento: TUMBES	Provincia: TUMBES — Distrito: TUMBES