
001916




DETALLES

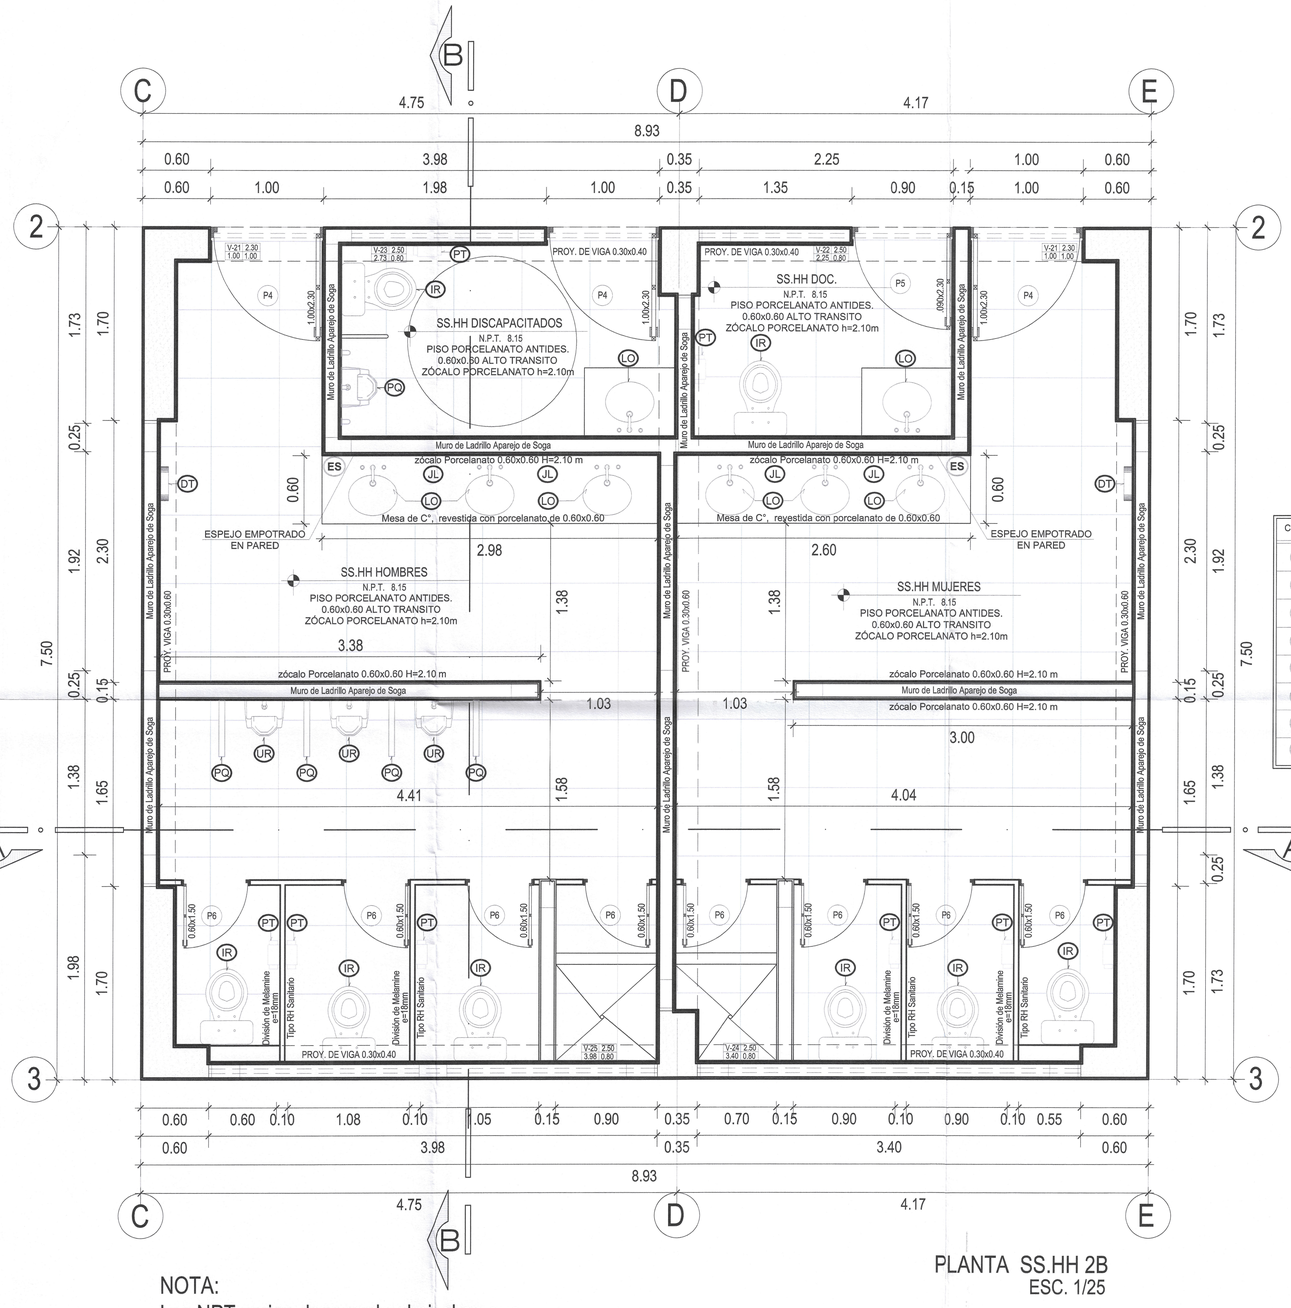


NOTA:
Los NPT varian deacuerdo al nivel en que se enuentran ubicados cada uno de ellos.

PLANTA SS.HH 2B
ESC. 1/25


CODIGO	DESCRIPCION
PT	DISPENSADOR DE PAPEL HIGIENICO
IR	INODORO TAZA Y TANQUE - COLOR BLANCO
LO	LAVATORIO OVALIN - COLOR BLANCO
JL	DISPENSADOR DE JABOL LIQUIDO - COLOR BLANCO
IC	BARRA DE APOYO TUBULAR ANTIDESLIZANTE Ø 1 1/2"
DT	TOALLERO PAPEL
UR	URINARIO . - COLOR BLANCO
ES	VIDRIO ESPEJO 6mm

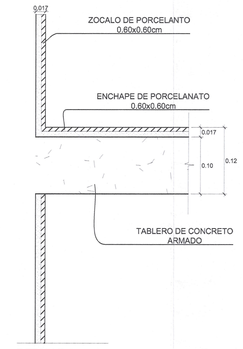


DETALLE A
ESC. 1/5

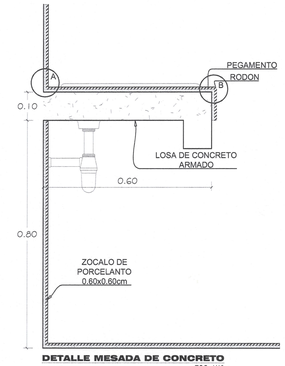

DETALLE MESADA DE CONCRETO
ESC. 1/10

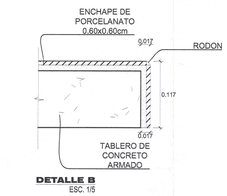


DETALLE B
ESC. 1/5

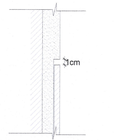

DETALLE DE BRUÑA ELEVACION TIPICA
ESC. 1/5

001915

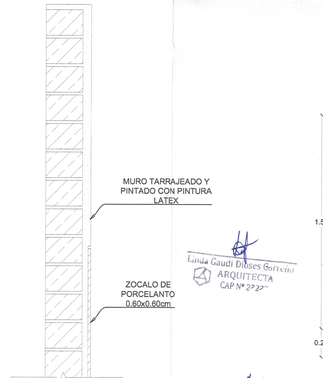

DETALLE DE BRUÑA ELEVACION TIPICA
ESC. 1/10

DETALLE DE PUERTA CONTRAPLACADA
ESC. 1/20

Linda Gaudi Dibes Garcia
ARQUITECTA
CAP N° 2722

Miguel Angel Querevalú Medina
ARQUITECTO
CAP. 17206

Javier Albert Carrasco Viera
INGENIERO CIVIL
CIP. N° 241018

GOBIERNO REGIONAL TUMBES

GOBIERNO REGIONAL
GERENCIA REGIONAL DE INFRAESTRUCTURA
SUBGERENCIA DE ESTUDIOS Y PROYECTOS


Gobernador Regional: ING. SEGISMUNDO CRUCES ORDINOLA
Gerencia General: ECON. WILMER BENITES PORRAS
VºBº Gerencia Regional de Infraestructura: ING. JAIRO GUERRERO TRONCOS
Aprobado sub. Gerencia de Estudios: ARQ. GLENDA ZAPATA CAYCHO
Arq. Proyectista: ARQ. MIGUEL QUEREVALÚ MEDINA

OBRA:
"MEJORAMIENTO DEL SERVICIO DE EDUCACIÓN SECUNDARIA, SERVICIO DE EDUCACION PRIMARIA Y SERVICIO DE EDUCACIÓN BÁSICA ALTERNATIVA EN I.E. CONTRALMIRANTE VILLAR DISTRITO DE ZORRITOS DE LA PROVINCIA DE CONTRALMIRANTE VILLAR DEL DEPARTAMENTO DE TUMBES"


PLANO:
ARQUITECTURA
DESARROLLO DE SS.HH HOMBRES - MUJERES

Escala:	Fecha:	Lamina Nº:
INDICADA	DICIEMBRE 2025	D-01


Datum:	Cad:	Topografo:	Departamento:	Provincia:	Distrito:
WGS 84	AJCL		TUMBES	C. VILLAR	ZORRITOS

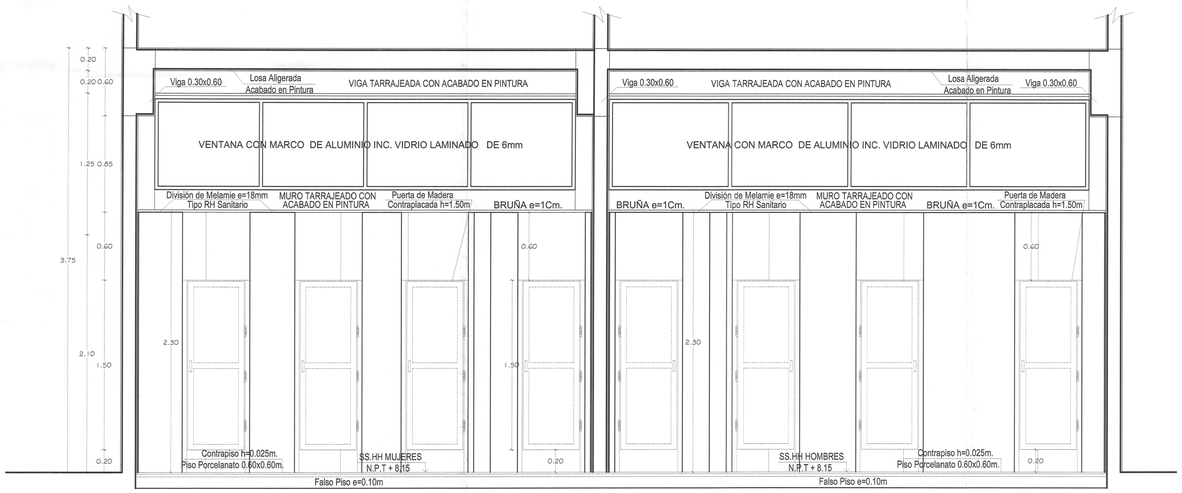


DESARROLLO DE SS.HH 2B
CORTE A-A
ESC. 1/25

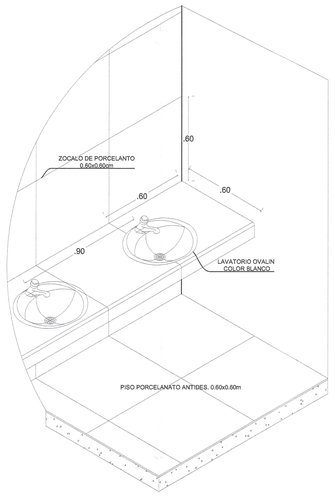


DETALLE DE LAVA MANOS
ESC. 1/20

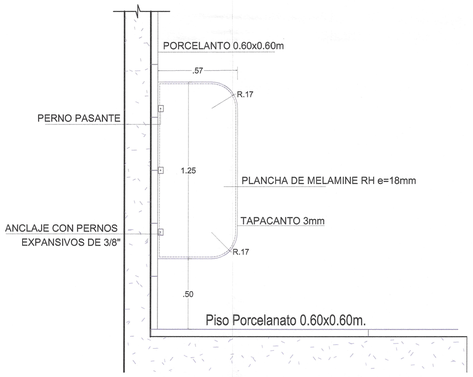


DETALLE DE SEPARADOR EN URINARIO
EN SS HH HOMBRES
ESC. 1/20

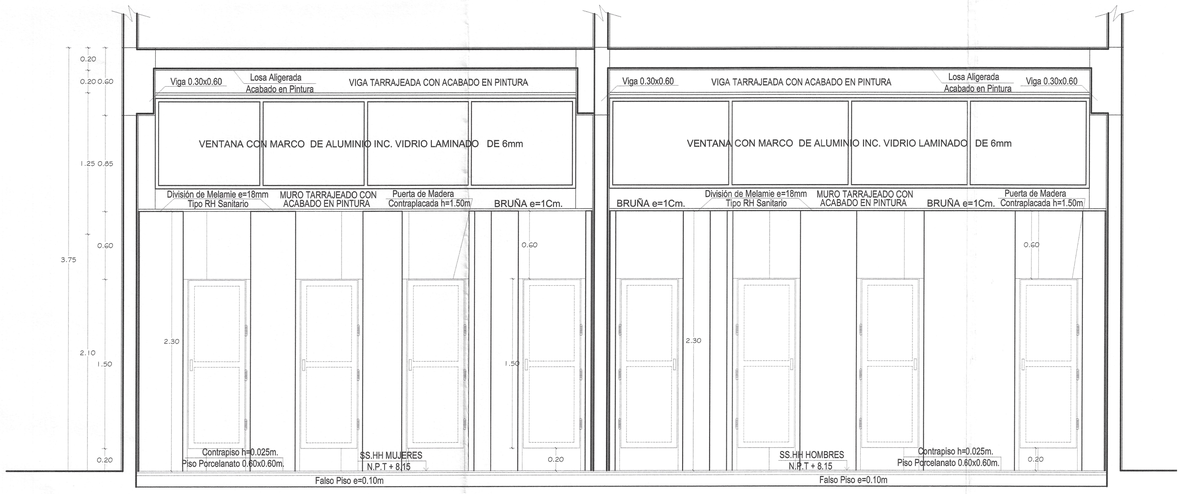

DESARROLLO DE SS.HH 2B
CORTE A-A
ESC. 1/25

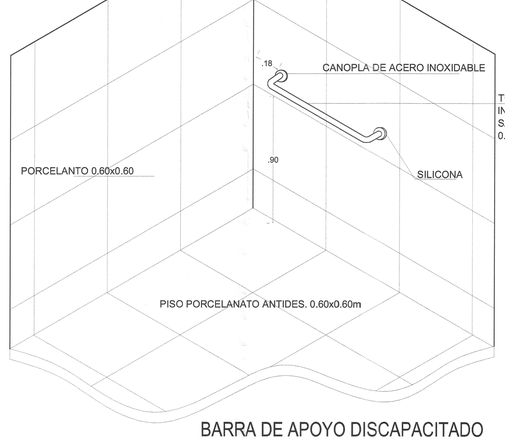

BARRA DE APOYO DISCAPACITADO
ESC. 1/20

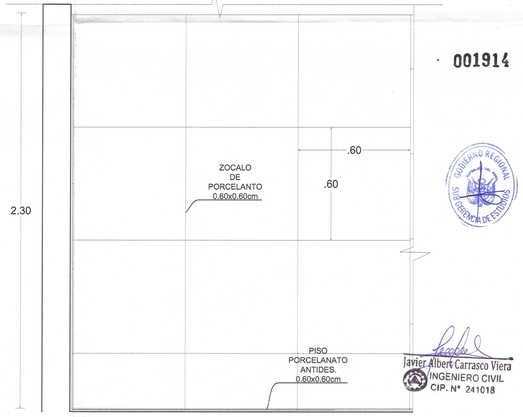

ZÓCALO DE PORCELANATO
ESC. 1/15

001914

Javier Albert Carrasco Viera
INGENIERO CIVIL
CIP. N° 241018

Linda Gaudi Dioses Garreño
ARQUITECTA
CAP Nº 2237

Miguel Angel Querevalú Medina
ARQUITECTO
CAP. 17206

GOBIERNO REGIONAL TUMBES

GOBIERNO REGIONAL
GERENCIA REGIONAL DE INFRAESTRUCTURA
SUBGERENCIA DE ESTUDIOS Y PROYECTOS

Gobernador Regional:
ING. SEGISMUNDO CRUCES ORDINOLA

Gerencia General:
ECON. WILMER BENITES PORRAS

VºBº Gerencia Regional de Infraestructura:
ING. JAIRO GUERRERO TRONCOS

Aprobado sub. Gerencia de Estudios:
ARQ. GLENDA ZAPATA CAYCHO

Arq. Proyectista:
ARQ. MIGUEL QUEREVALÚ MEDINA


OBRA:
"MEJORAMIENTO DEL SERVICIO DE EDUCACIÓN SECUNDARIA, SERVICIO DE EDUCACION PRIMARIA Y SERVICIO DE EDUCACIÓN BÁSICA ALTERNATIVA EN I.E. CONTRALMIRANTE VILLAR DISTRITO DE ZORRITOS DE LA PROVINCIA DE CONTRALMIRANTE VILLAR DEL DEPARTAMENTO DE TUMBES"

PLANO:
ARQUITECTURA
DESARROLLO DE SS.HH HOMBRES - MUJERES


Escala:	Fecha:	Lamina Nº:
INDICADA	DICIEMBRE 2025	D-02

Datum:	Cad:	Topografo:	Departamento:	Provincia:	Distrito:
WGS 84	AJCL		TUMBES	C. VILLAR	ZORRITOS


001913

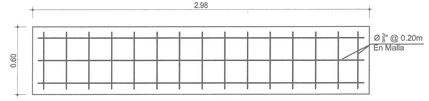


DETALLE ESTRUCTURAL DE LOSA DE LAVADERO SS.HH
HOMBRES
ESC. 1/25

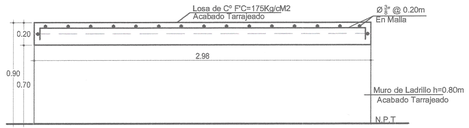


DETALLE ESTRUCTURAL DE LAVADERO EXTERIOR
HOMBRES
ESC. 1/25

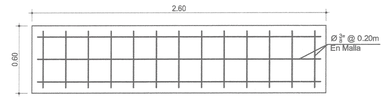

DETALLE ESTRUCTURAL DE LOSA DE LAVADERO SS.HH
MUJERES
ESC. 1/25

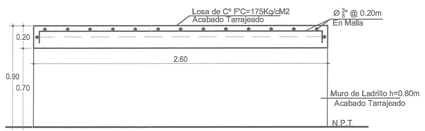

DETALLE ESTRUCTURAL DE LAVADERO EXTERIOR
MUJERES
ESC. 1/25

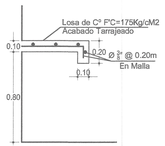

DETALLE MESADA DE CONCRETO
ESC. 1/25

GOBIERNO REGIONAL SUBGERENCIA DE ESTUDIOS

Javier Albert Carrasco Viera
INGENIERO CIVIL
CIP. N° 241018

Linda Gaudi Dioses Garreño
ARQUITECTA
CAP N° 2722

Miguel Angel Querevalú Medina
ARQUITECTO
CAP. 17206

GOBIERNO REGIONAL TUMBES

GOBIERNO REGIONAL
GERENCIA REGIONAL DE INFRAESTRUCTURA
SUBGERENCIA DE ESTUDIOS Y PROYECTOS


Gobernador Regional: ING. SEGISMUNDO CRUCES ORDINOLA
Gerencia General: ECON. WILMER BENITES PORRAS
V°B° Gerencia Regional de Infraestructura: ING. JAIRO GERRERO TRONCOS
Aprobado sub. Gerencia de Estudios: ARQ. GLENDA ZAPATA CAYCHO
Arq. Proyectista: ARQ. MIGUELQUEREVALÚ MEDINA

SNIP: "MEJORAMIENTO DEL SERVICIO DE EDUCACIÓN SECUNDARIA, SERVICIO DE EDUCACION PRIMARIA Y SERVICIO DE EDUCACIÓN BÁSICA ALTERNATIVA EN I.E. CONTRALMIRANTE VILLAR DISTRITO DE ZORRITOS DE LA PROVINCIA DE CONTRALMIRANTE VILLAR DEL DEPARTAMENTO DE TUMBES"


PLANO:
ARQUITECTURA
DESARROLLO DE MESONES DE LOS SS.HH

Datum:	Civil:	Topografo:	Departamento:	Provincia:	Distr.:	Escala:	Fecha:	Lamina N°:
WGS 84	AJCL		TUMBES	TUMBES	TUMBES	INDICADA	DICIEMBRE 2025	D-03


001912

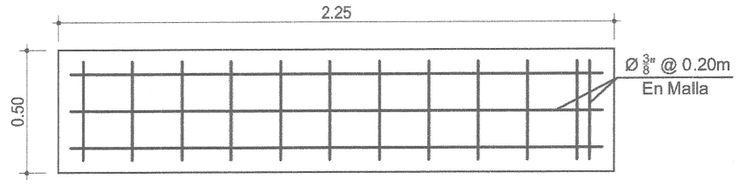


DETALLE ESTRUCTURAL DE LOSA DE LAVADERO AUDITORIO
HOMBRES
ESC. 1/25

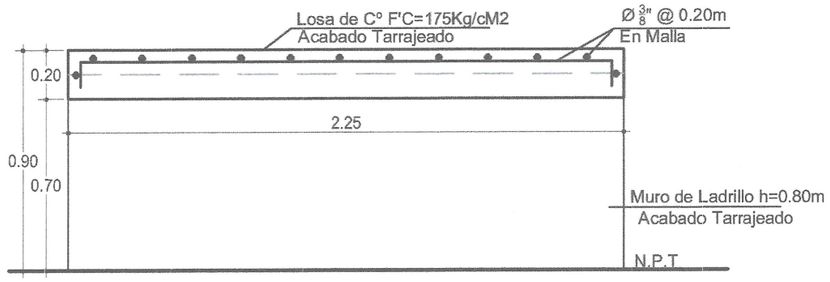


DETALLE ESTRUCTURAL DE LAVADERO DE AUDITORIO
HOMBRES
ESC. 1/25

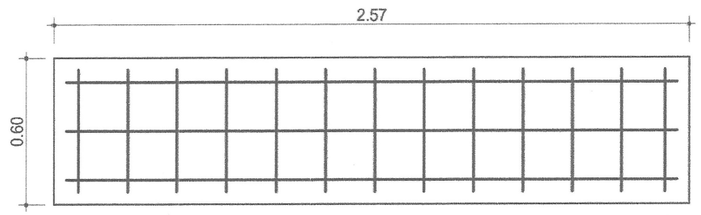

DETALLE ESTRUCTURAL DE LOSA DE LAVADERO AUDITORIO
MUJERES
ESC. 1/25

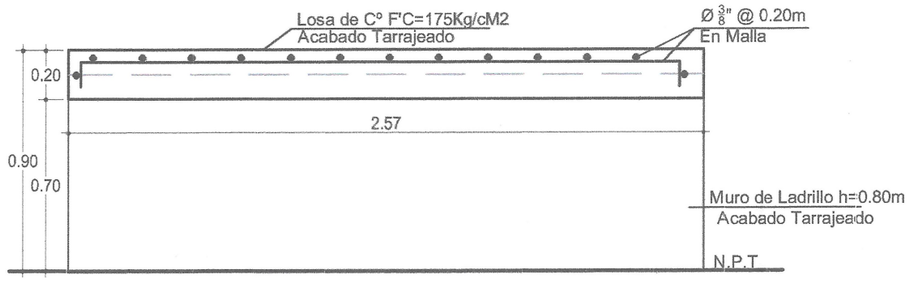

DETALLE ESTRUCTURAL DE LAVADERO DE AUDITORIO
MUJERES
ESC. 1/25

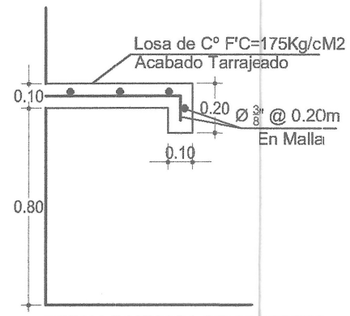

DETALLE MESADA DE CONCRETO
ESC. 1/25

GOBIERNO REGIONAL
SUB GERENCIA DE ESTUDIOS

Miguel Angel Querevalú Medina
ARQUITECTO
CAP. 17206

Linda Gaudi Bioses Garreño
ARQUITECTA
CAP Nº 2[illegible]

Javier Albert Carrasco Viera
INGENIERO CIVIL
CIP. N° 241018

GOBIERNO REGIONAL TUMBES

GOBIERNO REGIONAL
GERENCIA REGIONAL DE INFRAESTRUCTURA
SUBGERENCIA DE ESTUDIOS Y PROYECTOS

Gobernador Regional: ING. SEGISMUNDO CRUCES ORDINOLA
Gerencia General: ECON. WILMER BENITES PORRAS
V°B° Gerencia Regional de Infraestructura: ING. JAIRO GUERRERO TRONCOS
Aprobado sub. Gerencia de Estudios: ARQ. GLENDA ZAPATA CAYCHO
Arq. Proyectista: ARQ. MIGUEL QUEREVALÚ MEDINA


OBRA:
"MEJORAMIENTO DEL SERVICIO DE EDUCACIÓN SECUNDARIA, SERVICIO DE EDUCACION PRIMARIA Y SERVICIO DE EDUCACIÓN BÁSICA ALTERNATIVA EN I.E. CONTRALMIRANTE VILLAR DISTRITO DE ZORRITOS DE LA PROVINCIA DE CONTRALMIRANTE VILLAR DEL DEPARTAMENTO DE TUMBES"

PLANO:
ARQUITECTURA
DESARROLLO DE MESONES DEL UDITORIO


Escala:	Fecha:	Lamina Nº:
INDICADA	DICIEMBRE 2025	D-04

Datum:	Cad:	Topografo:	Departamento:	Provincia:	Distrito:
WGS 84	AJCL		TUMBES	TUMBES	TUMBES


001911

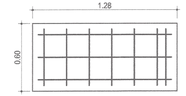


DETALLE ESTRUCTURAL DE LOSA DE LAVADERO
CAMERINO 1
ESC. 1/25

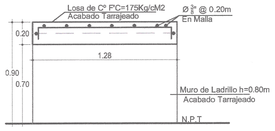


DETALLE ESTRUCTURAL DE LAVADERO
CAMERINO 1
ESC. 1/25

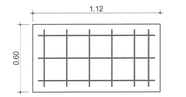

DETALLE ESTRUCTURAL DE LOSA DE LAVADERO
CAMERINO 2
ESC. 1/25

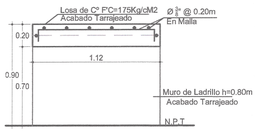

DETALLE ESTRUCTURAL DE LAVADERO
CAMERINO 2
ESC. 1/25

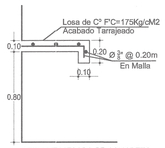

DETALLE MESADA DE CONCRETO
ESC. 1/25

Javier Albert Carrasco Viera
INGENIERO CIVIL
CIP. N° 241018

Linda Gaudi Dioses Carrillo
ARQUITECTA
CAP N° 22277

Miguel Angel Querevalú Medina
ARQUITECTO
CAP. 17206

GOBIERNO REGIONAL TUMBES

GOBIERNO REGIONAL
GERENCIA REGIONAL DE INFRAESTRUCTURA
SUBGERENCIA DE ESTUDIOS Y PROYECTOS

Gobernador Regional:
ING. SEGISMUNDO CRUCES ORDINOLA

Gerencia General:
ECON. WILMER BENITES PORRAS

V°B° Gerencia Regional de Infraestructura:
ING. JAIRO GUERRERO TRONCOS

Aprobado sub. Gerencia de Estudios:
ARQ. GLENDA ZAPATA CAYCHO


Arq. Proyectista:
ARQ. MIGUEL QUEREVALÚ MEDINA

OBRA:
"MEJORAMIENTO DEL SERVICIO DE EDUCACIÓN SECUNDARIA, SERVICIO DE EDUCACION PRIMARIA Y SERVICIO DE EDUCACIÓN BÁSICA ALTERNATIVA EN I.E. CONTRALMIRANTE VILLAR DISTRITO DE ZORRITOS DE LA PROVINCIA DE CONTRALMIRANTE VILLAR DEL DEPARTAMENTO DE TUMBES"


PLANO:
ARQUITECTURA
DESARROLLO DE MESONES DE CEMERINOS

Escala: INDICADA
Fecha: DICIEMBRE 2025
Lamina N°: D-05


Datum: WGS 84
Cord:
Topografo:
Departamento: TUMBES
Provincia: TUMBES
Distrito: TUMBES
AJCL

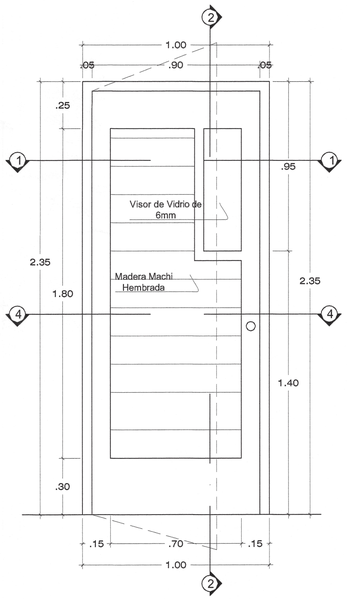

P-1 1.00x2.35
Madera Machihembrada con Visor de vidrio 6mm, con lamina de seguridad
ESC.1/15

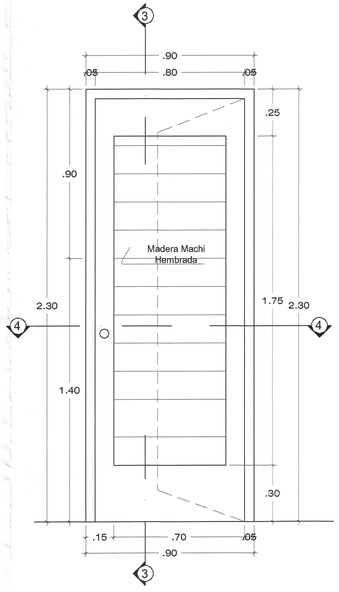


P-2 0.90x2.30
Madera Machihembrada
ESC.1/15

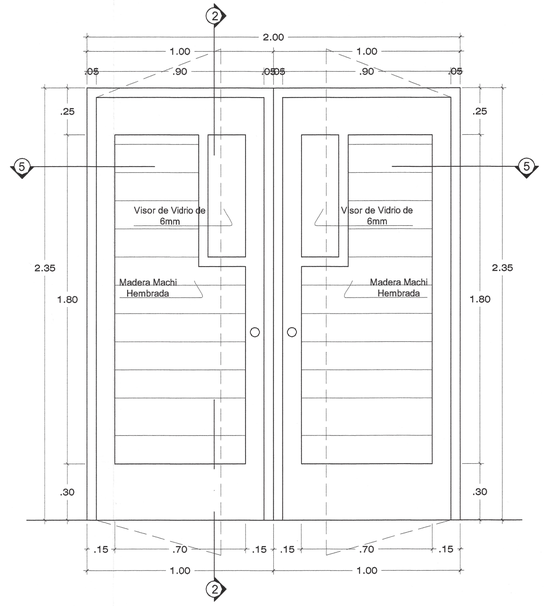


PV1 2.00x2.35
Madera doble hoja Machihembrada con Visor de vidrio 6mm, con lamina de seguridad
ESC.1/15


CARPINTERIA DE MADERA.-
- LA MADERA DEBERA ESTAR TOTALMENTE SECA Y NO DEBE PRESENTAR FIISURAS, NUDOS, ARQUEADURAS O TENER DEFECTO ALGUNO.
- TODAS LAS UNIONES SERAN ENCOLADAS Y CLAVADAS.
- EN LAS PUERTAS TIPO TABLERO LOS MARCOS Y BASTIDORES TENDRAN UNIONES TIPO ESP IGA.
- LA CARPINTERIA DE MADERA SE PINTARA DE COLOR CAOBA , SOBRE UNA CAPA DE LACA SELLADORA Y OTRA A LA P IROXILINA.
- LAS PUERTAS TIPO TABLERO LLEVARAN BISAGRAS ALUMINIZADAS DE 4", CHAPA DE 3 GOLPES CON JALADOR
- LAS PUERTAS CONTRAPLACADAS LLEVARAN BISAGRAS ALUMINIZADAS DE 3"

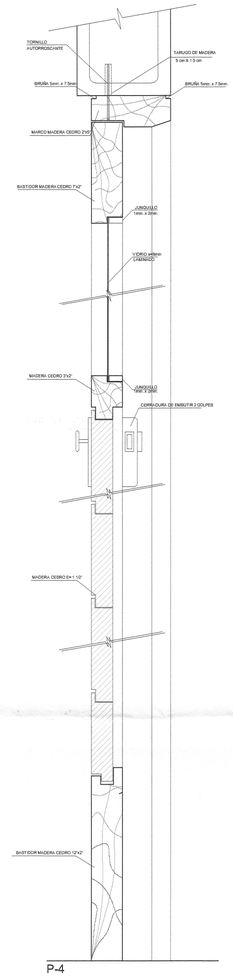


P-4
CORTE TRANSVERSAL 2-2
ESCALA 1/5

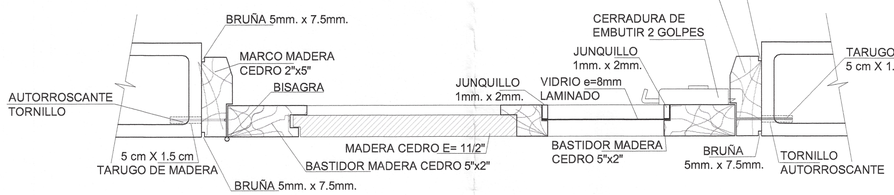

CORTE HORIZONTAL 1-1
ESCALA 1/5

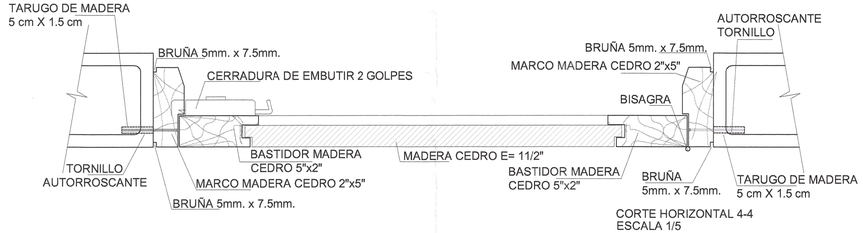

CORTE HORIZONTAL 4-4
ESCALA 1/5

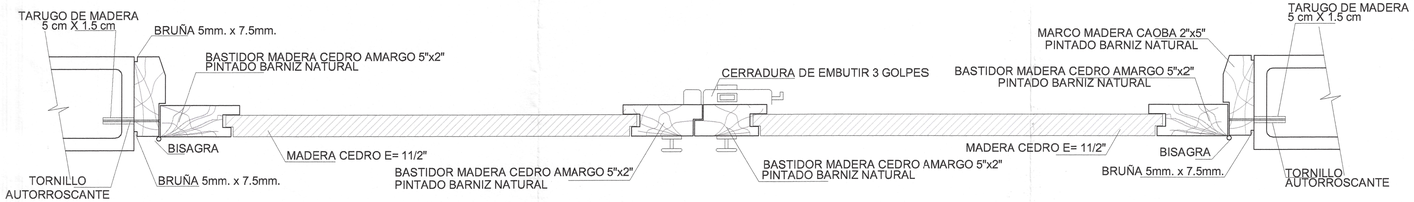

CORTE HORIZONTAL 5-5
ESC. 1/5

001910

Linda Gaudi Dioses Garrido
ARQUITECTA
CAP Nº 2320

Miguel Angel Querevalú Medina
ARQUITECTO
CAP. 17206

Javier Albert Carrasco Viera
INGENIERO CIVIL
CIP. N° 241018

GOBIERNO REGIONAL TUMBES

GOBIERNO REGIONAL
GERENCIA REGIONAL DE INFRAESTRUCTURA
SUBGERENCIA DE ESTUDIOS Y PROYECTOS


Gobernador Regional: ING. SEGISMUNDO CRUCES ORDINOLA
Gerencia General: ECON. WILMER BENITES PORRAS
VºBº Gerencia Regional de Infraestructura: ING. JAIRO GUERRERO TRONCOS
Aprobado sub. Gerencia de Estudios: ARQ. GLENDA ZAPATA CAYCHO
Arq. Proyectista: ARQ. MIGUEL QUEREVALÚ MEDINA

OBRA:
"MEJORAMIENTO DEL SERVICIO DE EDUCACIÓN SECUNDARIA, SERVICIO DE EDUCACION PRIMARIA Y SERVICIO DE EDUCACIÓN BÁSICA ALTERNATIVA EN I.E. CONTRALMIRANTE VILLAR DISTRITO DE ZORRITOS DE LA PROVINCIA DE CONTRALMIRANTE VILLAR DEL DEPARTAMENTO DE TUMBES"


PLANO:
ARQUITECTURA
DESARROLLO DE PUERTAS

Escala:	Fecha:	Lamina Nº:
INDICADA	DICIEMBRE 2025	D-06


Datum:	Cad:	Topografo:	Departamento:	Provincia:	Distrito:
WGS 84	AJCL		TUMBES	TUMBES	TUMBES

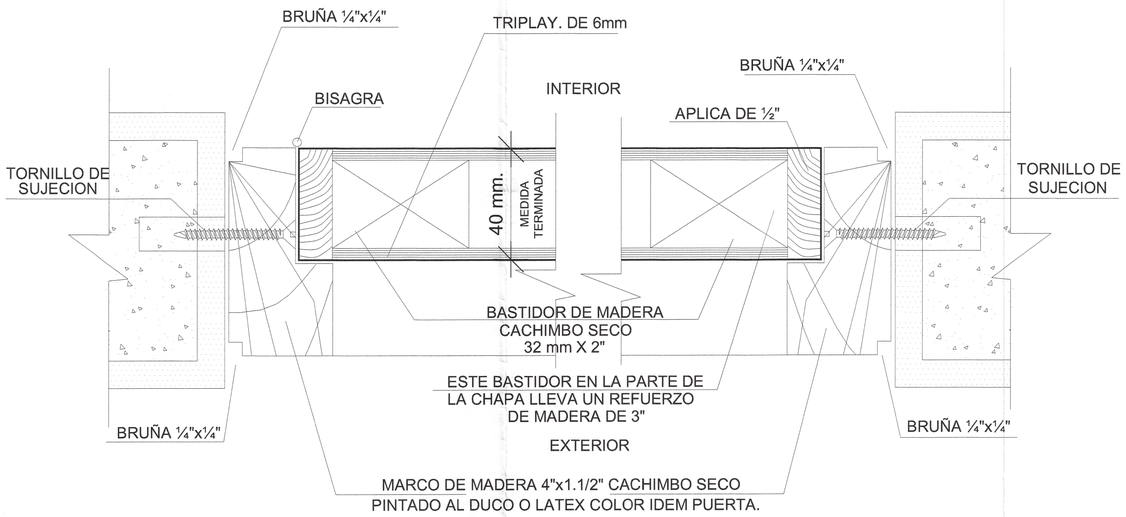


CORTE 1
ESC:1/5

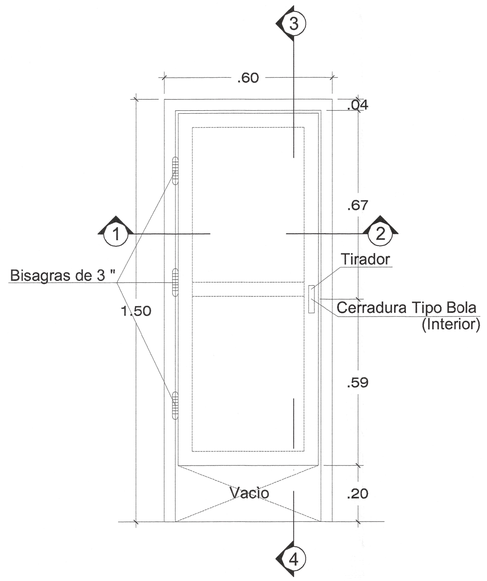


DETALLE DE PUERTA CONTRAPLACADA (P2)
ESC. 1/10

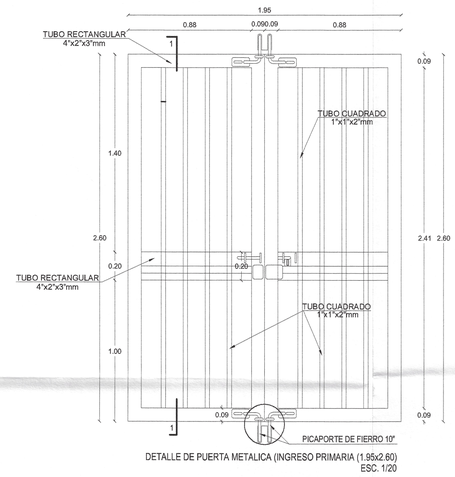


DETALLE DE PUERTA METALICA (INGRESO PRIMARIA (1.95x2.60)
ESC. 1/20

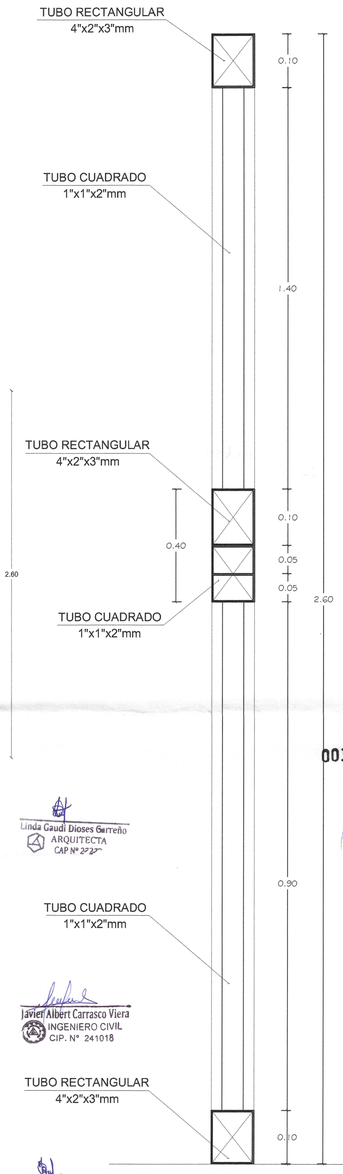

CORTE 1-1
ESC. 1/10

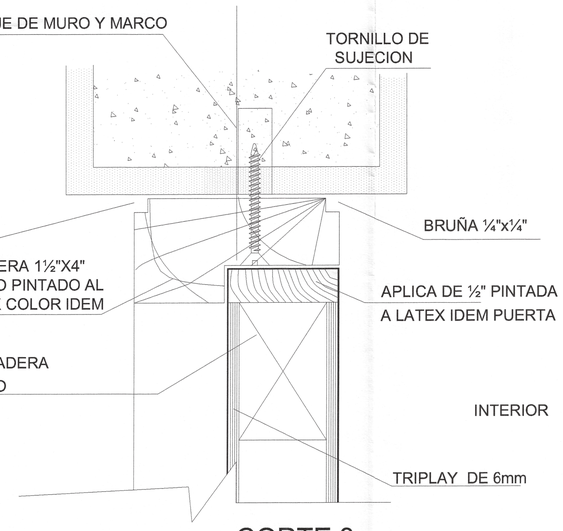

CORTE 3
ESC:1/5

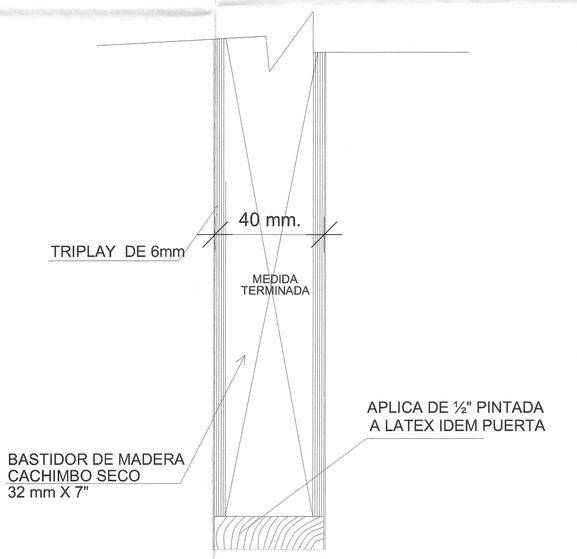

CORTE 4
ESC:1/5

CARPINTERIA DE MADERA.-
- LA MADERA DEBERA ESTAR TOTALMENTE SECA Y NO DEBE PRESENTAR: FISURAS, NUDOS, ARQUEADURAS O TENER DEFECTO ALGUNO.
- TODAS LAS UNIONES SERAN ENCOLADAS Y CLAVADAS.
- EN LAS PUERTAS TPO TABLERO LOS MARCOS Y BASTDORES TENDRAN UNIONES TIPO ESPIGA.
- LA CARPINTERIA DE MADERA SE PINTARA DE COLOR CAOBA , SOBRE UNA CAPA DE LACA SELLADORA Y OTRA A LA. PIROXILINA.
- LAS PUERTAS TIPOTABLERO LLEVARAN BISAGRAS ALUMINIZADAS DE 4", CHAPA DE 3 GOLPES CON JALADOR
- LAS PUERTAS CONTRAPLACADAS LLEVARAN BISAGRAS ALUMINIZADAS DE 3"

Linda Gaudi Dioses Carreño
ARQUITECTA
CAP Nº 2?2?"

Javier Albert Carrasco Viera
INGENIERO CIVIL
CIP. N° 241018

Miguel Angel Querevalú Medina
ARQUITECTO
CAP. 17206

001909

GOBIERNO REGIONAL
SUB GERENCIA DE ESTUDIOS

GOBIERNO REGIONAL TUMBES

GOBIERNO REGIONAL
GERENCIA REGIONAL DE INFRAESTRUCTURA
SUBGERENCIA DE ESTUDIOS Y PROYECTOS

Gobernador Regional:
ING. SEGISMUNDO CRUCES ORDINOLA

Gerencia General:
ECON. WILMER BENITES PORRAS

V°B° Gerencia Regional de Infraestructura:
ING. JAIRO GUERRERO TRONCOS


Aprobado sub. Gerencia de Estudios:
ARQ. GLENDA ZAPATA CAYCHO

OBRA:
"MEJORAMIENTO DEL SERVICIO DE EDUCACIÓN SECUNDARIA, SERVICIO DE EDUCACION PRIMARIA Y SERVICIO DE EDUCACIÓN BÁSICA ALTERNATIVA EN I.E. CONTRALMIRANTE VILLAR DISTRITO DE ZORRITOS DE LA PROVINCIA DE CONTRALMIRANTE VILLAR DEL DEPARTAMENTO DE TUMBES"


PLANO:
ARQUITECTURA
DESARROLLO DE PUERTAS

Arq. Proyectista:
ARQ. MIGUEL QUEREVALÚ MEDINA


Datum:	Cad:	Topografo:	Departamento:	Provincia:	Distrito:	Escala:	Fecha:	Lamina N°:
WGS 84	AJCL		TUMBES	TUMBES	TUMBES	INDICADA	DICIEMBRE 2025	D-07

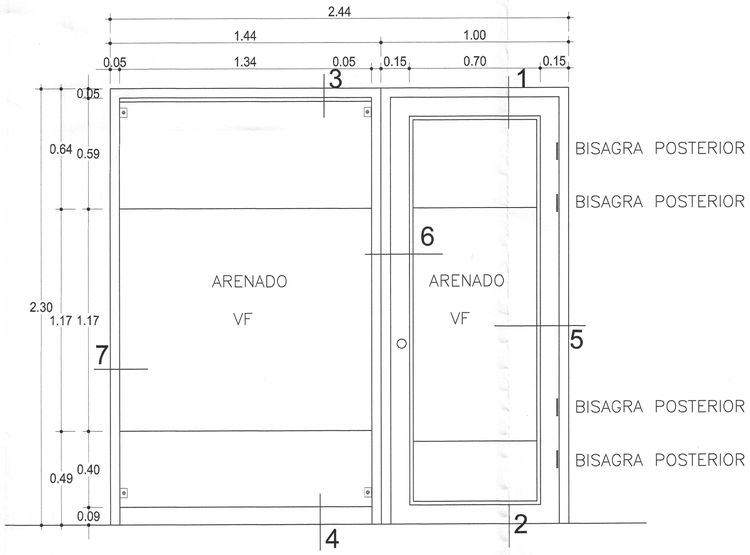



MC-01

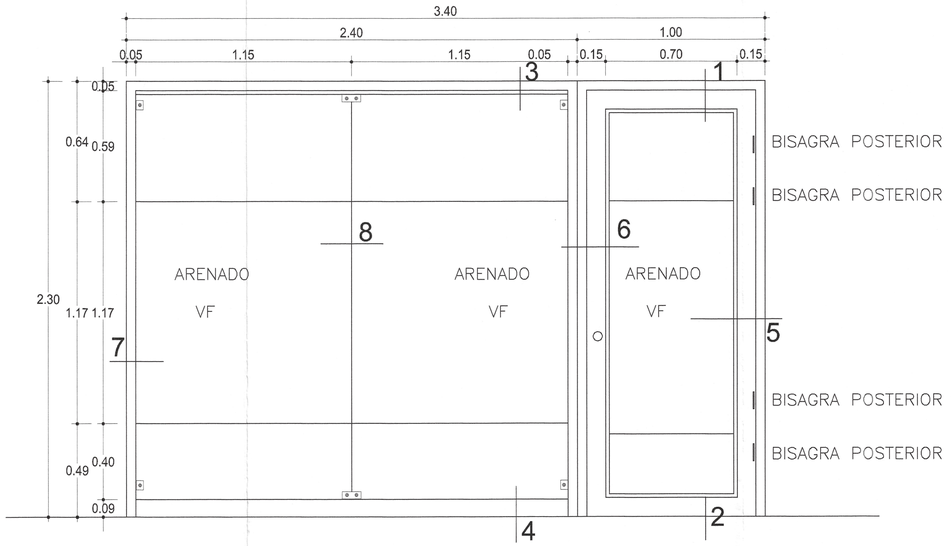


MC-02

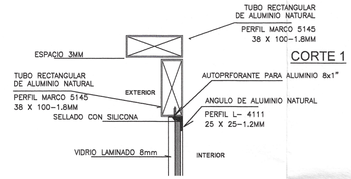


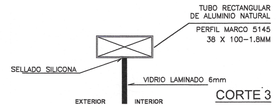


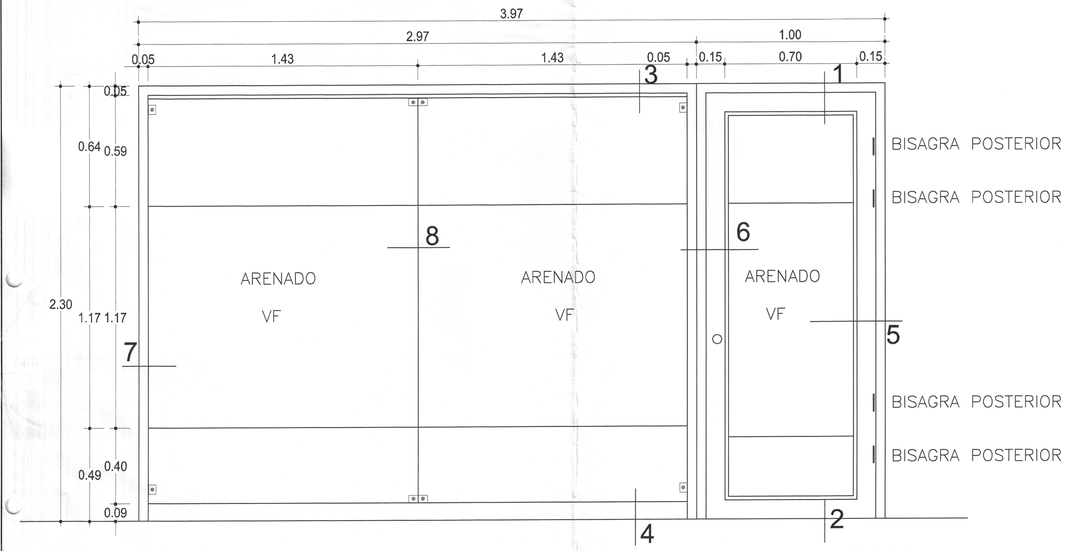


MC-03

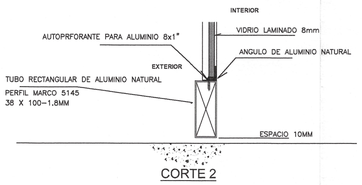

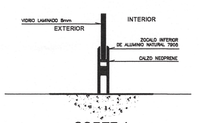

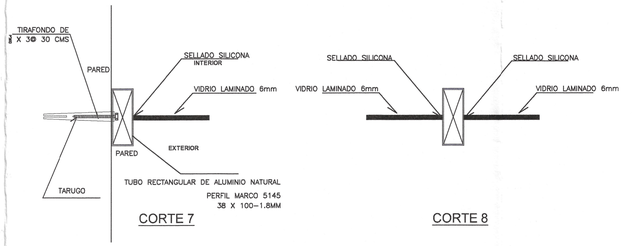

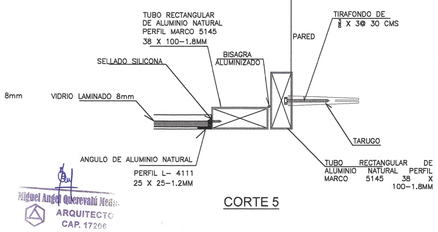

001908

Javier Albert Carrasco Viera
INGENIERO CIVIL
CIP. N° 241018

Linda Gaudi Dioses Guerrero
ARQUITECTA
CAP N° 2?2?

Miguel Angel Querevalú Medina
ARQUITECTO
CAP. 17266

GOBIERNO REGIONAL TUMBES

GOBIERNO REGIONAL
GERENCIA REGIONAL DE INFRAESTRUCTURA
SUBGERENCIA DE ESTUDIOS Y PROYECTOS


Gobernador Regional: ING. SEGISMUNDO CRUCES ORDINOLA
Gerencia General: ECON. WILMER BENITES PORRAS
VºBº Gerencia Regional de Infraestructura: ING. JAIRO GUERRERO TRONCOS
Aprobado sub. Gerencia de Estudios: ARQ. GLENDA ZAPATA CAYCHO
Arq. Proyectista: ARQ. MIGUEL QUEREVALÚ MEDINA

OBRA:
"MEJORAMIENTO DEL SERVICIO DE EDUCACIÓN SECUNDARIA, SERVICIO DE EDUCACION PRIMARIA Y SERVICIO DE EDUCACIÓN BÁSICA ALTERNATIVA EN I.E. CONTRALMIRANTE VILLAR DISTRITO DE ZORRITOS DE LA PROVINCIA DE CONTRALMIRANTE VILLAR DEL DEPARTAMENTO DE TUMBES"


PLANO:
ARQUITECTURA
DESARROLLO DE MAMPARA

Escala:	Fecha:	Lamina Nº:
INDICADA	DICIEMBRE 2025	D-08


Datum:	Cad:	Topografo:	Departamento:	Provincia:	Distrito:
WGS 84	AJCL		TUMBES	TUMBES	TUMBES

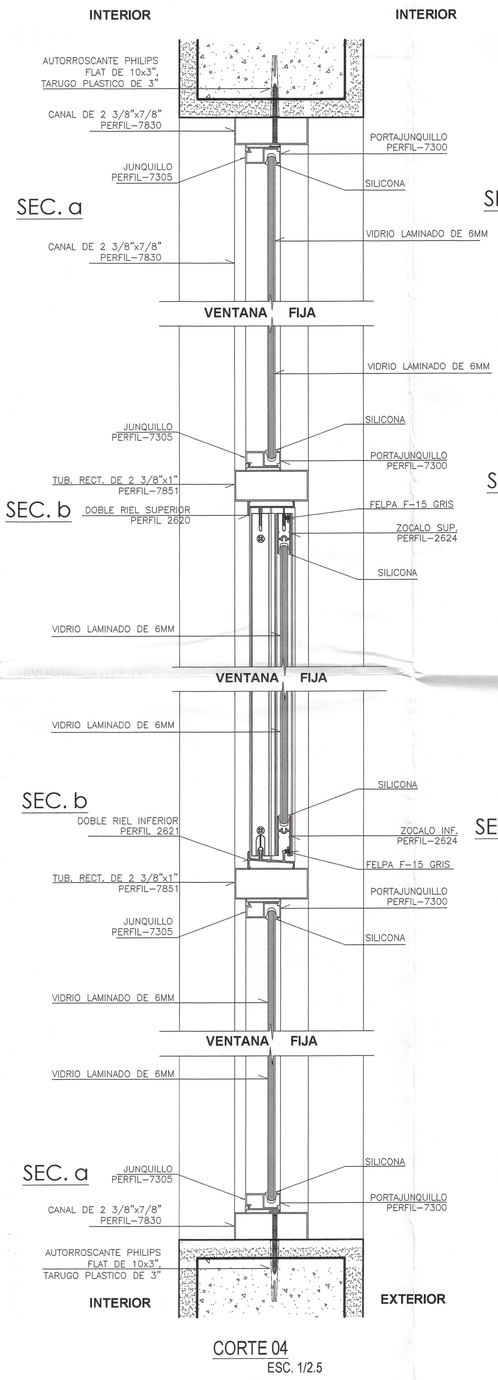


CORTE 04
ESC. 1/2.5

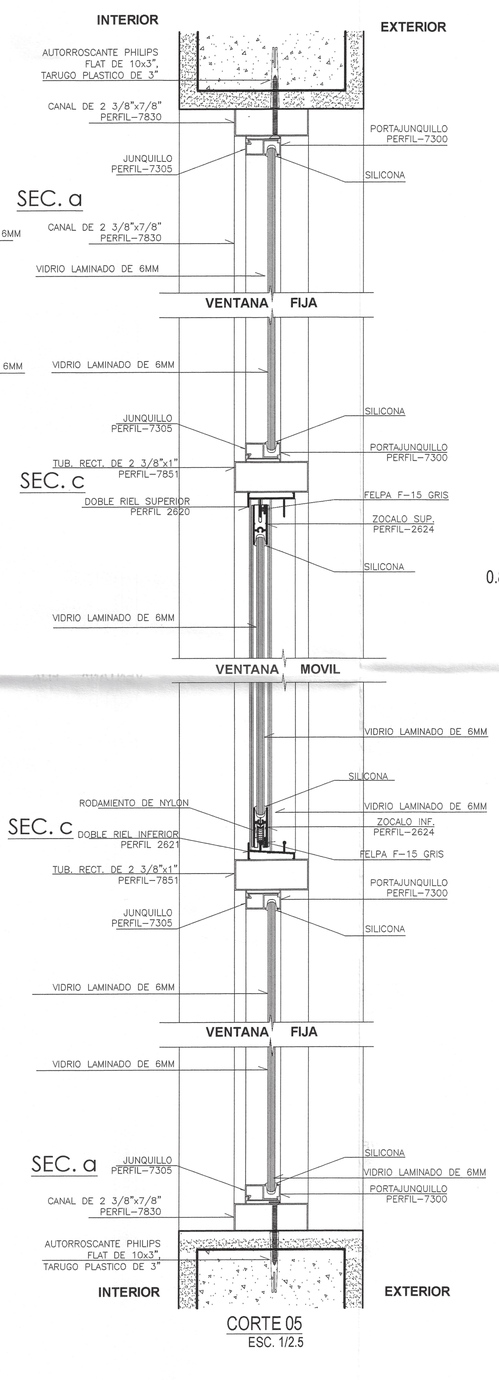


CORTE 05
ESC. 1/2.5

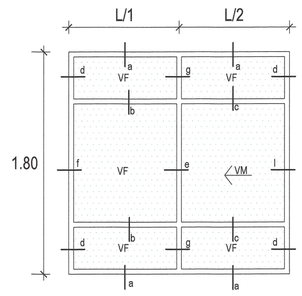


DETALLE VENTANA h= 1.80m
Esc: 1/25

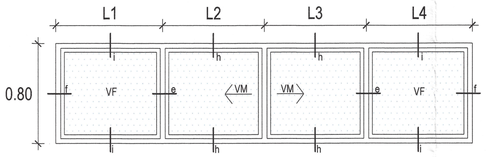


DETALLE VENTANA h= 0.80 m
Esc: 1/25

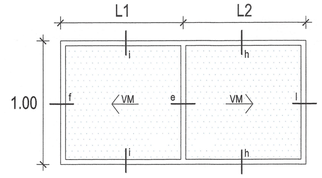


DETALLE VENTANA h= 1.00 m
Esc: 1/25

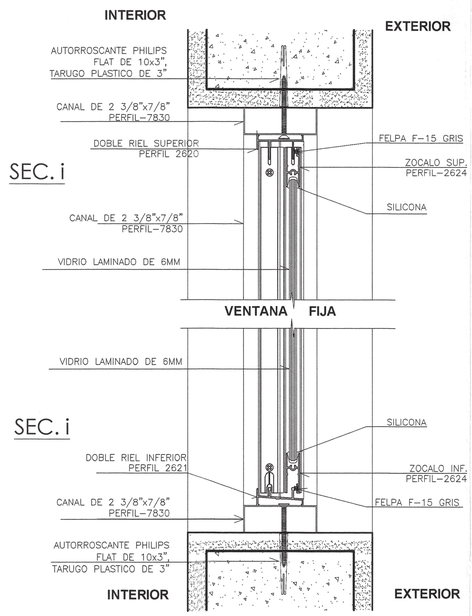


CORTE 01
ESC. 1/2.5

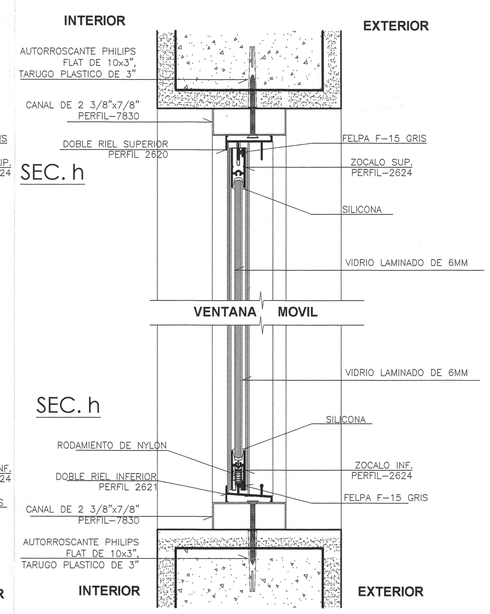

CORTE 02
ESC. 1/2.5

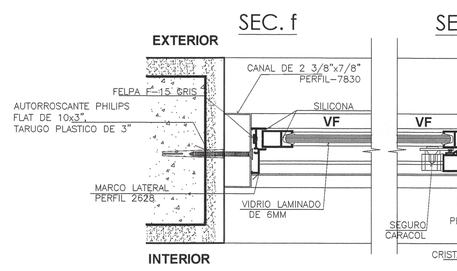

CORTE 03
ESC. 1/2.5

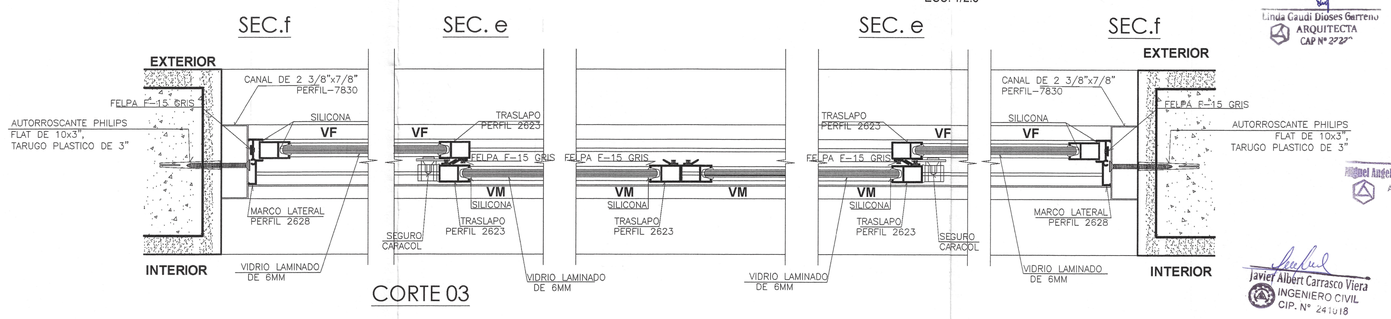

CORTE 03

Linda Gaudi Dioses Guerrero
ARQUITECTA
CAP N° 2722

Miguel Angel Querevalú Medina
ARQUITECTO
CAP 17705

Javier Albert Carrasco Viera
INGENIERO CIVIL
CIP. N° 241018

· 001907

GOBIERNO REGIONAL SUB GERENCIA DE ESTUDIOS

GOBIERNO REGIONAL TUMBES

GOBIERNO REGIONAL
GERENCIA REGIONAL DE INFRAESTRUCTURA
SUBGERENCIA DE ESTUDIOS Y PROYECTOS

Gobernador Regional: ING. SEGISMUNDO CRUCES ORDINOLA
Gerencia General: ECON. WILMER BENITES PORRAS
VºBº Gerencia Regional de Infraestructura: ING. JAIRO GUERRERO TRONCOS
Aprobado sub. Gerencia de Estudios: ARQ. GLENDA ZAPATA CAYCHO
Arq. Proyectista: ARQ. MIGUEL QUEREVALÚ MEDINA


OBRA:
"MEJORAMIENTO DEL SERVICIO DE EDUCACIÓN SECUNDARIA, SERVICIO DE EDUCACION PRIMARIA Y SERVICIO DE EDUCACIÓN BÁSICA ALTERNATIVA EN I.E. CONTRALMIRANTE VILLAR DISTRITO DE ZORRITOS DE LA PROVINCIA DE CONTRALMIRANTE VILLAR DEL DEPARTAMENTO DE TUMBES"

PLANO:
ARQUITECTURA
DETALLE DE VENTANAS


Escala:	Fecha:	Lámina Nº:
INDICADA	DICIEMBRE 2025	D-09

Datum:	Cód:	Topografo:	Departamento:	Provincia:	Distrito:
WGS 84	AJCL		TUMBES	TUMBES	TUMBES


· 001906

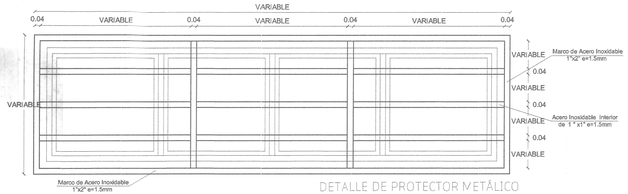


DETALLE DE PROTECTOR METÁLICO
VISTA FRONTAL
ESC 1/20

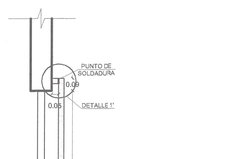


DETALLE DE PROTECTOR
Y PERSIANA METÁLICA
ESC 1/20

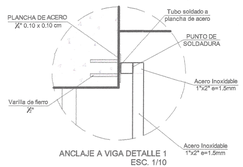

ANCLAJE A VIGA DETALLE 1
ESC. 1/10

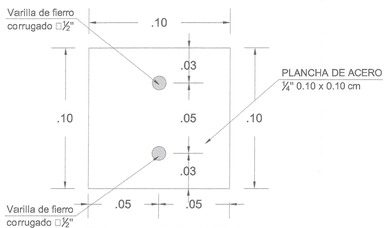

PLANCHA DE ACERO
ESC. 1/2

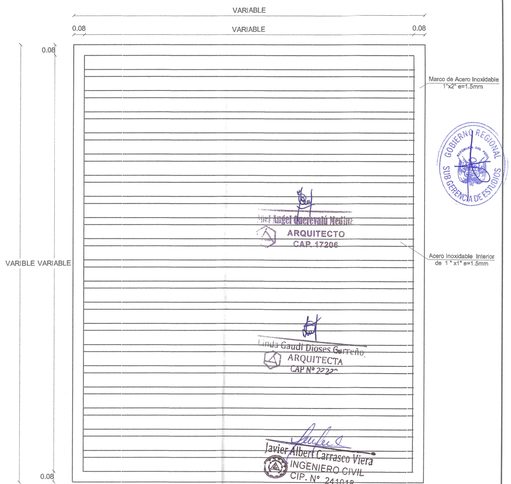

Ing. Angel Quecepaña Medina
ARQUITECTO
CAP. 17206


Linda Gaudi Dioses Carreño
ARQUITECTA
CAP N° 2222

Javier Alberto Carrasco Viera
INGENIERO CIVIL
CIP. N° 241618


DETALLE DE PERSIANA METÁLICA
VISTA FRONTAL
ESC 1/20

GOBIERNO REGIONAL TUMBES


GOBIERNO REGIONAL GERENCIA REGIONAL DE INFRAESTRUCTURA SUBGERENCIA DE ESTUDIOS Y PROYECTOS	Gobernador Regional: ING. SEGISMUNDO CRUCES ORDINOLA Gerencia General: ECON. WILMER BENI°ES PORRAS
OBRA: "MEJORAMIENTO DEL SERVICIO DE EDUCACIN SECUNDARIA, SERVICIO DE EDUCACION PRIMARIA Y SERVICIO DE EDUCACIÓN BÁSICA ALTERNATIVA EN I.E. CONTRALMIRANTE VILLAR DISTRITO DE ZORRITOS DE LA PROVINCIA DE CONTRALMIRANTE VILLAR DEL DEPARAMENTO DE TUMBES "	V°B° Gerencia Regional de Infraestructura : ING. JAIRO GUERRERO TRONCOS Aprobado sub. Gerencia de Estudios : ARQ. GLENDA ZAPATA CAYCHO
PLANO: ARQUITECTURA DESARROLLO DE PROTECTO Y PERSIANA METÁLICA	Arq. Proyectista: ARQ. MIGUEL QUEREVALÚ MEDINA
Datum: WGS 84 / Dibl: AJCL / Topografo: / Departamento: TUMBES	Escala: INDICADA / Fecha: DICIEMBRE 2025 / Lamina N°: D-10
	Provincia: CONT.VILLAR / Distrito: ZORRITOS

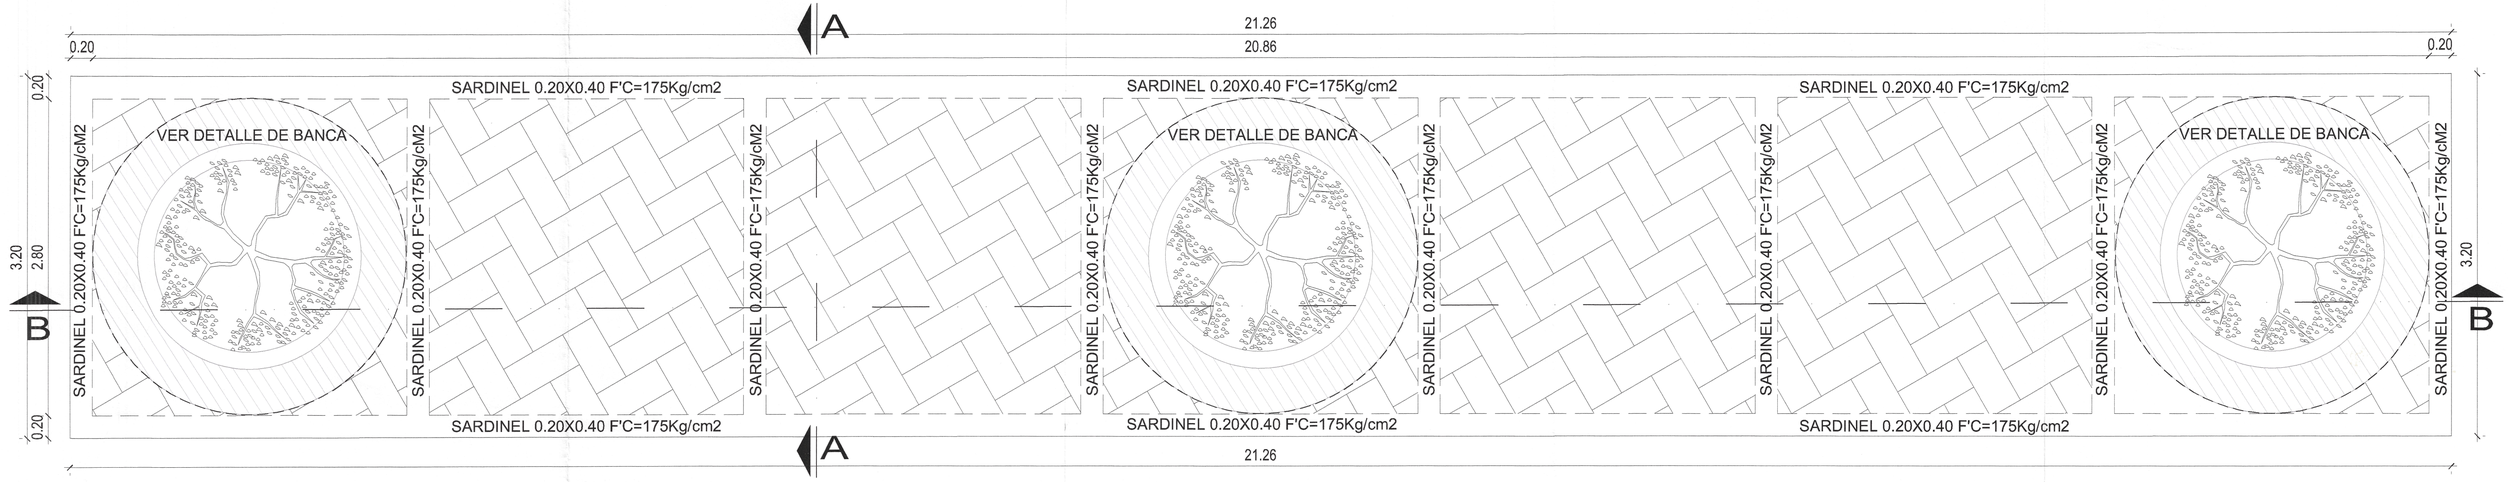

PLANTA DE JARDINERA
ESC. 1/25

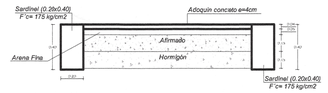


CORTE A-A
ESC. 1/25

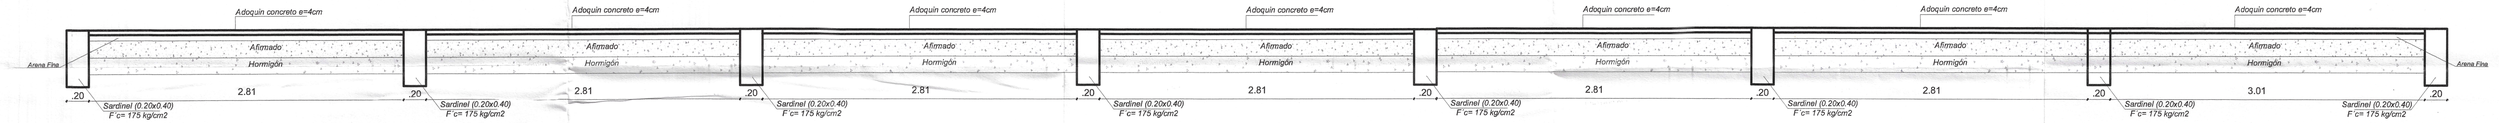


CORTE B-B
ESC. 1/25

001905

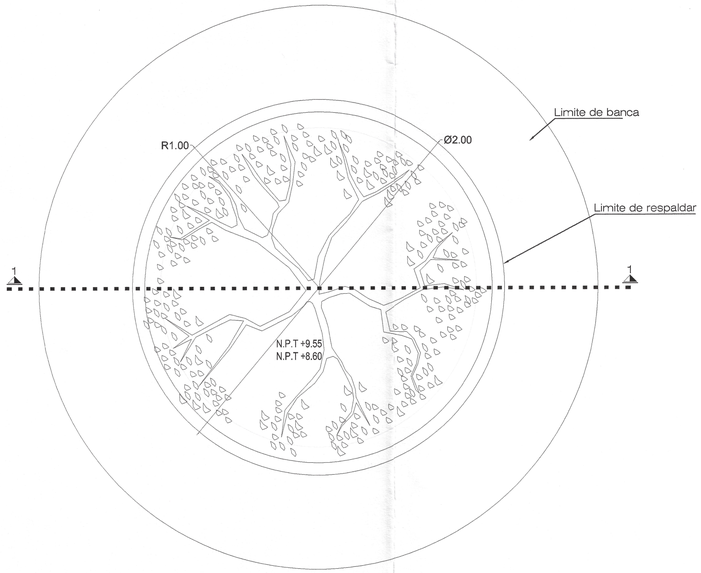

BANCA DE JARDINERA DE C°
ESC. 1/15

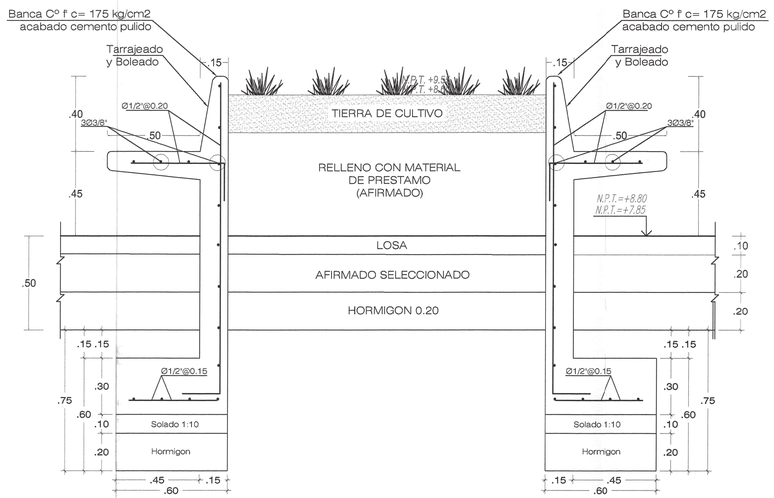

CORTE X-X'
ESC. 1/15

Miguel Angel Querevalú Medina
ARQUITECTO
CAP. 17206

Javier Albert Carrasco Viera
INGENIERO CIVIL
CIP. N° 241018

Linda Gaudi Dioses Garreño
ARQUITECTA
CAP N° 2[illegible]

GOBIERNO REGIONAL TUMBES

GOBIERNO REGIONAL
GERENCIA REGIONAL DE INFRAESTRUCTURA
SUBGERENCIA DE ESTUDIOS Y PROYECTOS

Gobernador Regional:
ING. SEGISMUNDO CRUCES ORDINOLA

Gerencia General:
ECON. WILMER BENITES PORRAS

OBRA:
"MEJORAMIENTO DEL SERVICIO DE EDUCACIÓN SECUNDARIA, SERVICIO DE EDUCACION PRIMARIA Y SERVICIO DE EDUCACIÓN BÁSICA ALTERNATIVA EN I.E. CONTRALMIRANTE VILLAR DISTRITO DE ZORRITOS DE LA PROVINCIA DE CONTRALMIRANTE VILLAR DEL DEPARTAMENTO DE TUMBES"

V°B° Gerencia Regional de Infraestructura:
ING. JAIRO GUERRERO TRONCOS


Aprobado sub. Gerencia de Estudios:
ARQ. GLENDA ZAPATA CAYCHO

PLANO:
ARQUITECTURA
DESARROLLO DE JARDINERÍA

Arq. Proyectista:
ARQ. MIGUEL QUEREVALÚ MEDINA


Datum:	Cad:	Topografo:	Departamento:	Provincia:	Distrito:	Escala:	Fecha:	Lamina N°:
WGS 84	AJCL		TUMBES	C. VILLAR	ZORRITOS	INDICADA	DICIEMBRE 2025	D-11

001904

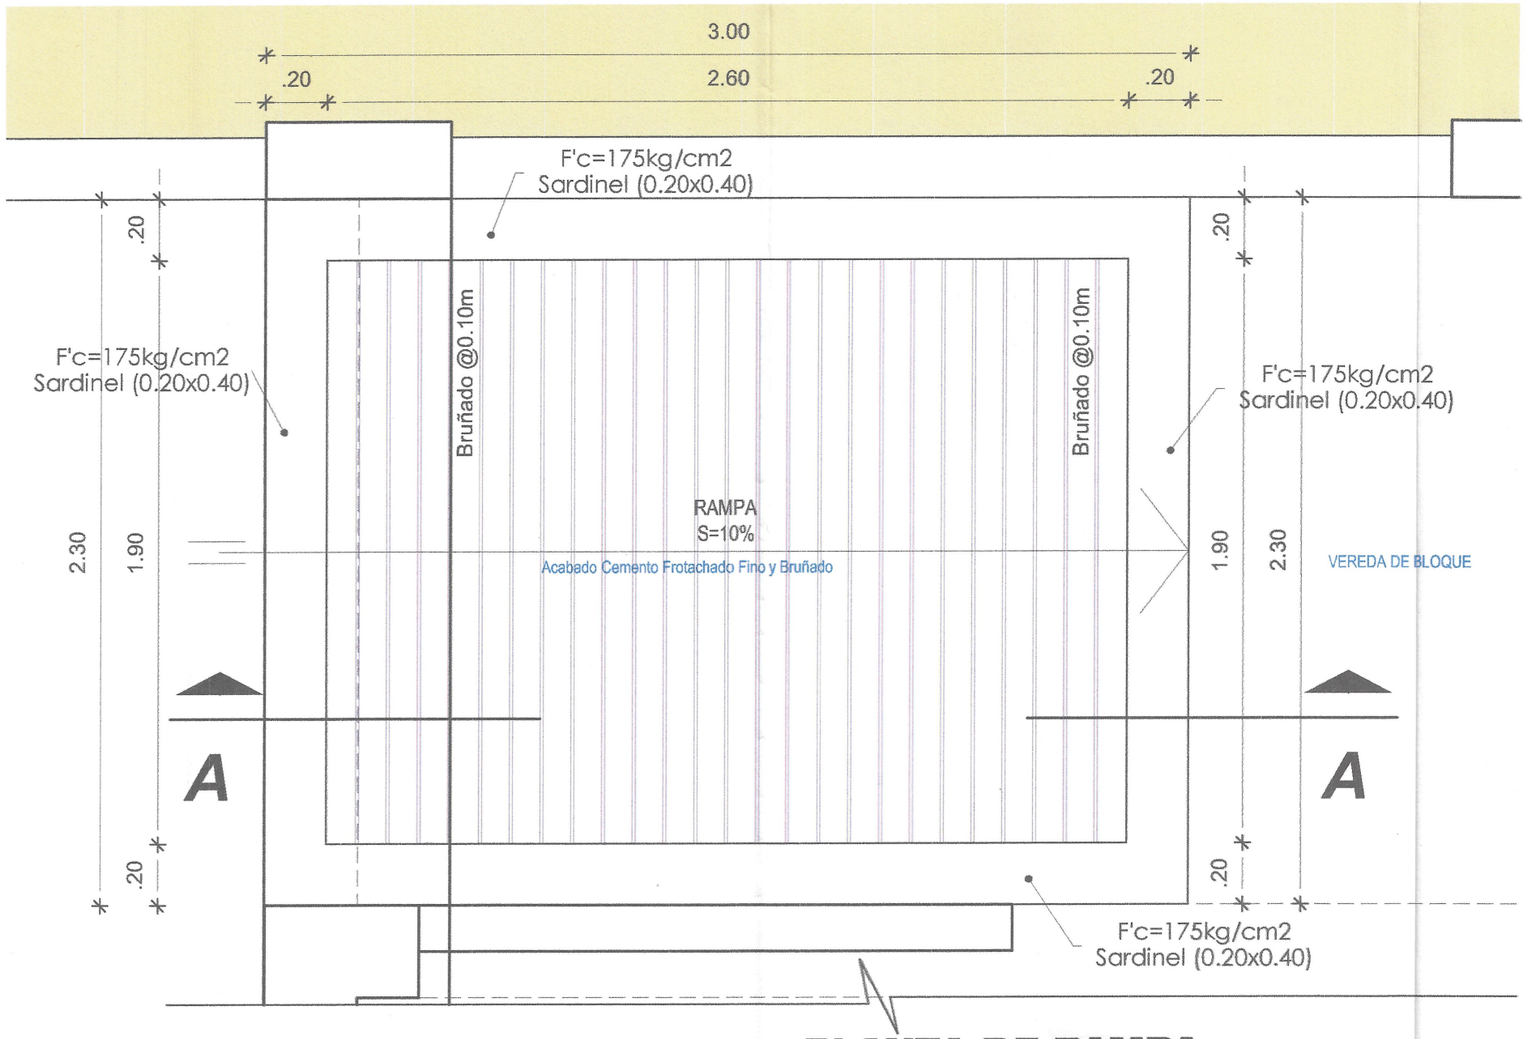

PLANTA DE RAMPA

ESC. 1/20

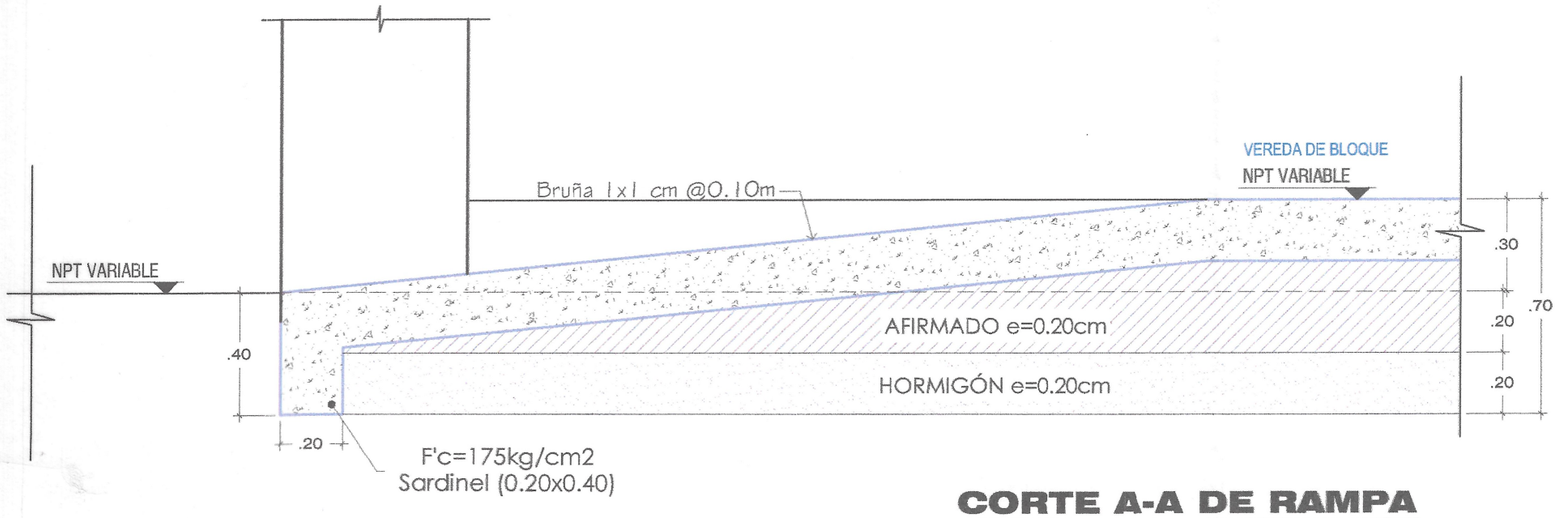

CORTE A-A DE RAMPA

ESC. 1/20

Linda Gaudi Dioses Garreño
ARQUITECTA
CAP Nº 2232

Javier Albert Carrasco Viera
INGENIERO CIVIL
CIP. N° 241018

Miguel Angel Querevalú Medina
ARQUITECTO
CAP. 17396

GOBIERNO REGIONAL TUMBES

GOBIERNO REGIONAL
GERENCIA REGIONAL DE INFRAESTRUCTURA
SUBGERENCIA DE ESTUDIOS Y PROYECTOS


Gobernador Regional: ING. SEGISMUNDO CRUCES ORDINOLA
Gerencia General: ECON. WILMER BENITES PORRAS
VºBº Gerencia Regional de Infraestructura : ING. JAIRO GUERRERO TRONCOS
Aprobado sub. Gerencia de Estudios : ARQ. GLENDA ZAPATA CAYCHO
Arq. Proyectista: ARQ. MIGUEL QUEREVALÚ MEDINA

OBRA:
"MEJORAMIENTO DEL SERVICIO DE EDUCACIÓN SECUNDARIA, SERVICIO DE EDUCACION PRIMARIA Y SERVICIO DE EDUCACIÓN BÁSICA ALTERNATIVA EN I.E. CONTRALMIRANTE VILLAR DISTRITO DE ZORRITOS DE LA PROVINCIA DE CONTRALMIRANTE VILLAR DEL DEPARTAMENTO DE TUMBES "

PLANO:
ARQUITECTURA
DESARROLLO DE RAMPA


Datum:	Cad:	Topografo:	Departamento:	Escala:	Fecha:	Lamina Nº:
WGS 84	AJCL		TUMBES	INDICADA	DICIEMBRE 2025	D-12

Provincia: CONT.VILLAR
Distrito : ZORRITOS

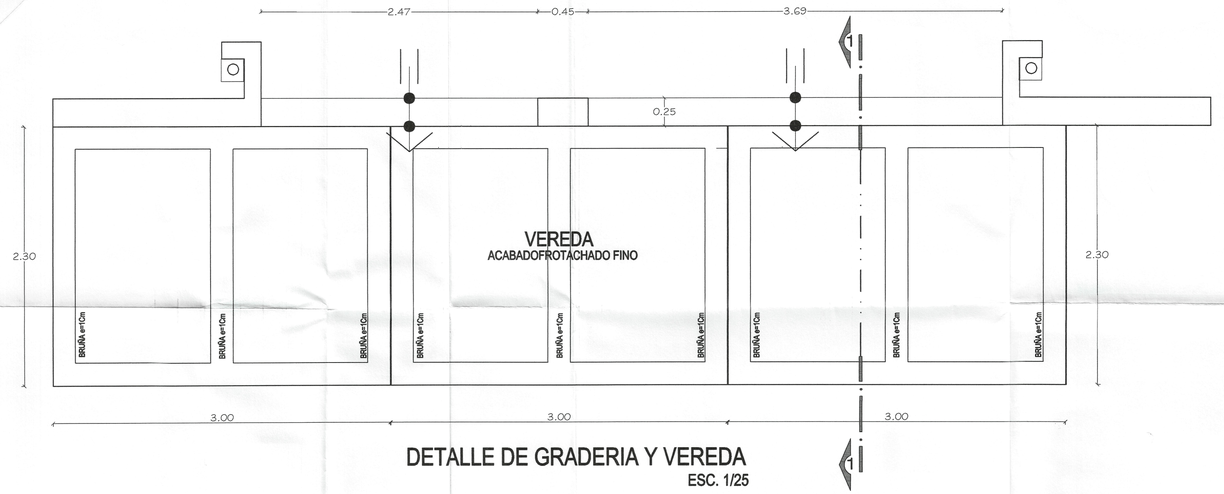


DETALLE DE GRADERIA Y VEREDA
ESC. 1/25

001903

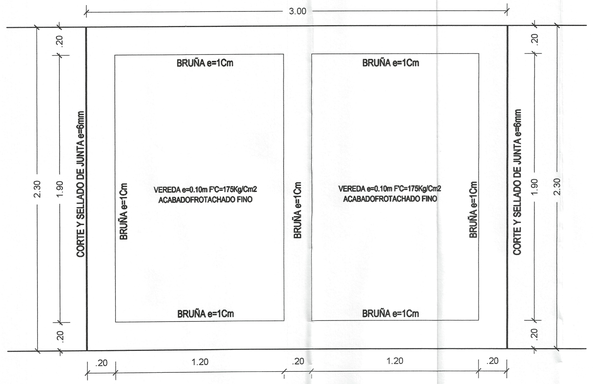

DETALLE DE GRADERIA Y VEREDA
PLANTA DE VEREDA
ESC. 1/20

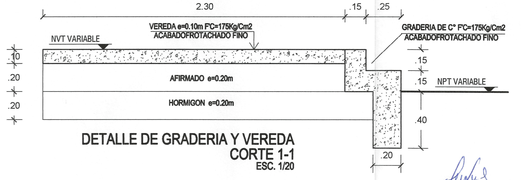

DETALLE DE GRADERIA Y VEREDA
CORTE 1-1
ESC. 1/20

Javier Albert Carrasco Viera
INGENIERO CIVIL
CIP. N° 241018

Miguel Angel Querevalu Medina
ARQUITECTO
CAP. 17306

GOBIERNO REGIONAL TUMBES

GOBIERNO REGIONAL
GERENCIA REGIONAL DE INFRAESTRUCTURA
SUBGERENCIA DE ESTUDIOS Y PROYECTOS

Gobernador Regional: ING. SEGISMUNDO CRUCES ORDINOLA
Gerencia General: ECON. WILMER BENITES PORRAS
V°B° Gerencia Regional de Infraestructura: ING. JAIRO GUERRERO TRONCOS
Aprobado sub. Gerencia de Estudios: ARQ. GLENDA ZAPATA CAYCHO

OBRA: "MEJORAMIENTO DEL SERVICIO DE EDUCACIÓN SECUNDARIA, SERVICIO DE EDUCACION PRIMARIA Y SERVICIO DE EDUCACIÓN BÁSICA ALTERNATIVA EN I.E. CONTRALMIRANTE VILLAR DISTRITO DE ZORRITOS DE LA PROVINCIA DE CONTRALMIRANTE VILLAR DEL DEPARTAMENTO DE TUMBES"


PLANO: ARQUITECTURA
DESARROLLO DE GRADERÍA Y VEREDA

Arq. Proyectista: ARQ. MIGUEL QUEREVALÚ MEDINA


Datum:	Cód:	Topografía:	Departamento:	Escala:	Fecha:	Lamina N°:
WGS 84	AJCL		TUMBES	INDICADA	DICIEMBRE 2025	D-13

Provincia:	Distrito:
CONT. VILLAR	ZORRITOS


001902

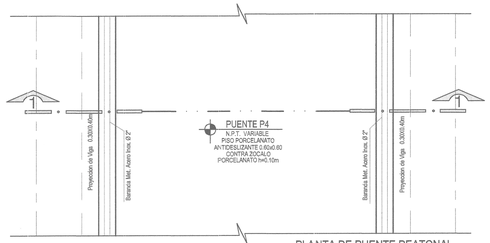


PLANTA DE PUENTE PEATONAL
ESC. 1/25

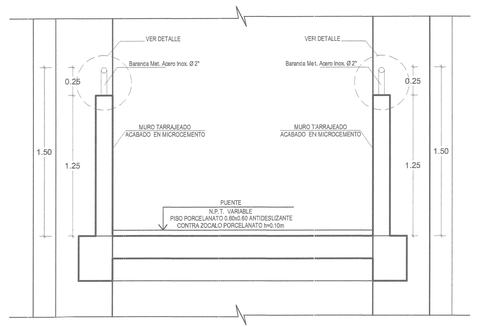

CORTE 1-1 DE BARANDA
ESC. 1/25

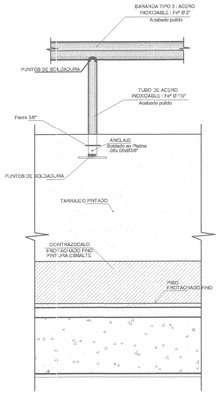

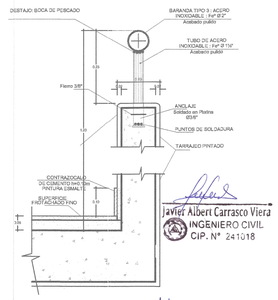

DETALLE DE BARANDA
ESC. : 1/10

Miguel Angel Querevalú Medina
ARQUITECTO
CAP. 17206

GOBIERNO REGIONAL TUMBES
GERENCIA SUB GERENCIA DE ESTUDIOS

Javier Albert Carrasco Viera
INGENIERO CIVIL
CIP. N° 241018

Linda Gaudi Dibses Garcho
ARQUITECTA
CAP N° 2232

GOBIERNO REGIONAL TUMBES

GOBIERNO REGIONAL
GERENCIA REGIONAL DE INFRAESTRUCTURA
SUBGERENCIA DE ESTUDIOS Y PROYECTOS

Gobernador Regional:
ING. SEGISMUNDO CRUCES ORDINOLA

Gerencia General:
ECON. WILMER BENITES PORRAS

VºBº Gerencia Regional de Infraestructura :
ING. JAIRO GUERRERO TRONCOS

Aprobado sub. Gerencia de Estudios :
ARQ. GLENDA ZAPATA CAYCHO

OBRA:
"MEJORAMIENTO DEL SERVICIO DE EDUCACIÓN SECUNDARIA, SERVICIO DE EDUCACION PRIMARIA Y SERVICIO DE EDUCCIÓN BÁSICA ALTERNATIVA EN I.E. CONTRALMIRANTE VILLAR DISTRITO DE ORRITOS DE LA PROVINCIA DE CONTRALMIRANTE VILLAR DEL DEPARTAMENTO DE TUMBES "


PLANO:
ARQUITECTURA
DESARROLLO DE BARANDA

Arq. Proyectista:
ARQ. MIGUEL QUEREVALÚ MEDINA


Datum:	Cad:	Topografo:	Departamento:	Escala:	Fecha:	Lamina N°:
WGS 84	AJCL		TUMBES	INDICADA	DICIEMBRE 2025	D-14

Provincia: CONT.VILLAR | Distrito: ZORRITOS


001901

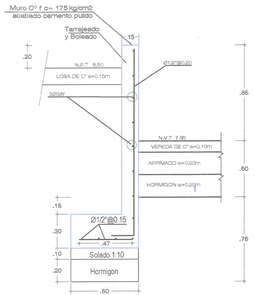


DETALLE DE MURO T2
VEREDA B1a - AREA DEPORTIVA
ESC. 1/25

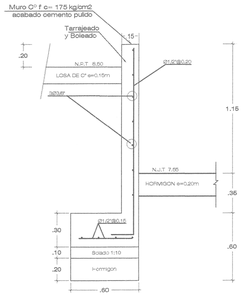

DETALLE DE MURO T1
JARDIN B1a - AREA DEPORTIVA
ESC. 1/25

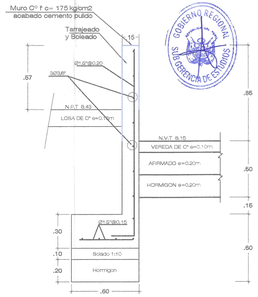

DETALLE DE MURO T3
VEREDA B2 - E. CENTRAL
ESC. 1/25

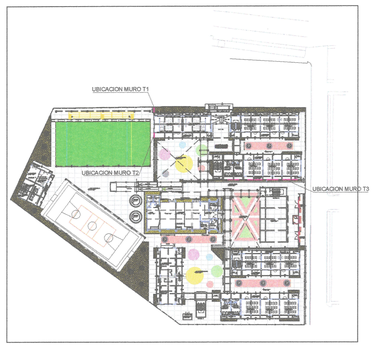

PLANO CLAVE DE UBICACION DE MUROS DE C°
S/E

Linda Gaudi Dioses Correa
ARQUITECTA
CAP N° 2737

Miguel Angel Querevalú Medina
ARQUITECTO
CAP. 17206

Javier Albert Carrasco Viera
INGENIERO CIVIL
CIP. N° 241018

GOBIERNO REGIONAL TUMBES

GOBIERNO REGIONAL
GERENCIA REGIONAL DE INFRAESTRUCTURA
SUBGERENCIA DE ESTUDIOS Y PROYECTOS


Gobernador Regional: ING. SEGISMUNDO CRUCES ORDINOLA
Gerencia General: ECON. WILMER BENITES PORRAS
V°B° Gerencia Regional de Infraestructura: ING. JAIRO GUERRERO TRONCOS
Aprobado sub. Gerencia de Estudios: ARQ. GLENDA ZAPATA CAYCHO
Arq. Proyectista: ARQ. MIGUEL QUEREVALÚ MEDINA

PROYECTO: "MEJORAMIENTO DEL SERVICIO DE EDUCACIÓN SECUNDARIA, SERVICIO DE EDUCACION PRIMARIA Y SERVICIO DE EDUCACIÓN BÁSICA ALTERNATIVA EN I.E. CONTRALMIRANTE VILLAR DISTRITO DE ZORRITOS DE LA PROVINCIA DE CONTRALMIRANTE VILLAR DEL DEPARTAMENTO DE TUMBES"


PLANO: ARQUITECTURA
DETALLE DE MUROS

Datum: WGS 84 | Cód.: AJCL | Topografo: | Dirigido/verificado: TUMBES
Escala: INDICADA | Fecha: DICIEMBRE 2025 | Lamina N°: D-15
Provincia: CONT. VILLAR | Distrito: ZORRITOS


001900

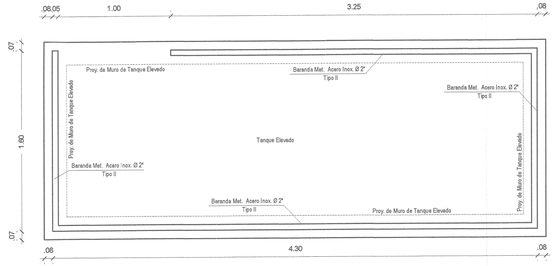


PLANTA DE BARANDA METALICA TIPOII
ESC. 1/25

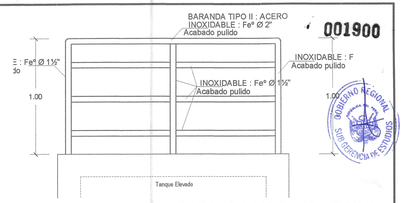

ELEVACION TRANSV. BARANDA METALICA TIPOII
ESC. 1/25

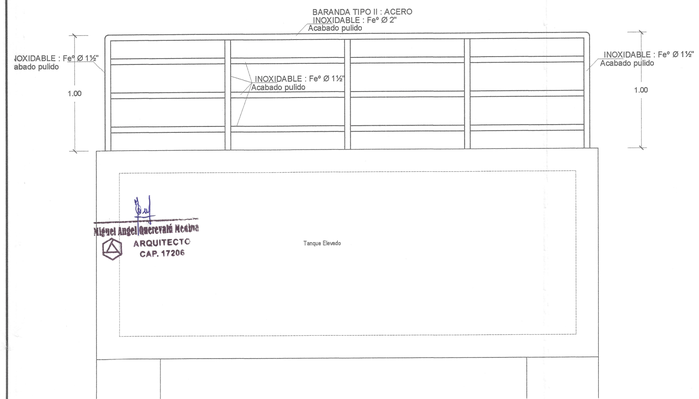

ELEVACION LONG. BARANDA METALICA TIPOII
ESC. 1/25

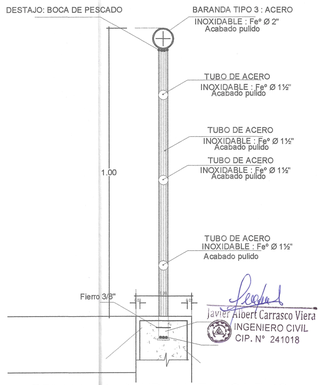

DETALLE BARANDA METALICA TIPOII
ESC. 1/25


GOBIERNO REGIONAL TUMBES	
GOBIERNO REGIONAL GERENCIA REGIONAL DE INFRAESTRUCTURA SUBGERENCIA DE ESTUDIOS Y PROYECTOS	Gobernador Regional: ING. SEGISMUNDO CRUCES ORDINOLA Gerencia General: ECON. WILMER BENITES PORRAS
OBRA: "MEJORAMIENTO DEL SERVICIO DE EDUCACIÓN SECUNDARIA, SERVICIO DE EDUCACION PRIMARIA Y SERVICIO DE EDUCACIÓN BÁSICA ALTERNATIVA EN I.E. CONTRALMIRANTE VILLAR DISTRITO DE ZORRITOS DE LA PROVINCIA DE CONTRALMIRANTE VILLAR DEL DEPARTAMENTO DE TUMBES"	V°B° Gerencia Regional de Infraestructura: ING. JAIRO GUERRERO TRONCOS Aprobado sub. Gerencia de Estudios: ARQ. GLENDA ZAPATA CAYCHO
PLANO: ARQUITECTURA DETALLE DE BARANDA METALICA TIPO II EN T. E	Arq. Proyectista: ARQ. MIGUEL QUEREVALÚ MEDINA
Datum: WGS 84 / Zona: 17 / Cuadrante: A,J,C,L / Topografía: / Departamento: TUMBES	Escala: INDICADA / Fecha: DICIEMBRE 2025 / Lamina N°: D-16
Provincia: CONT.VILLAR / Distrito: ZORRITOS	

Linda Gaudi Dioses Garreño
ARQUITECTA
CAP N° 2727


Miguel Angel Querevalú Medina
ARQUITECTO
CAP. 17206

Javier Albert Carrasco Viera
INGENIERO CIVIL
CIP. N° 241018


001899

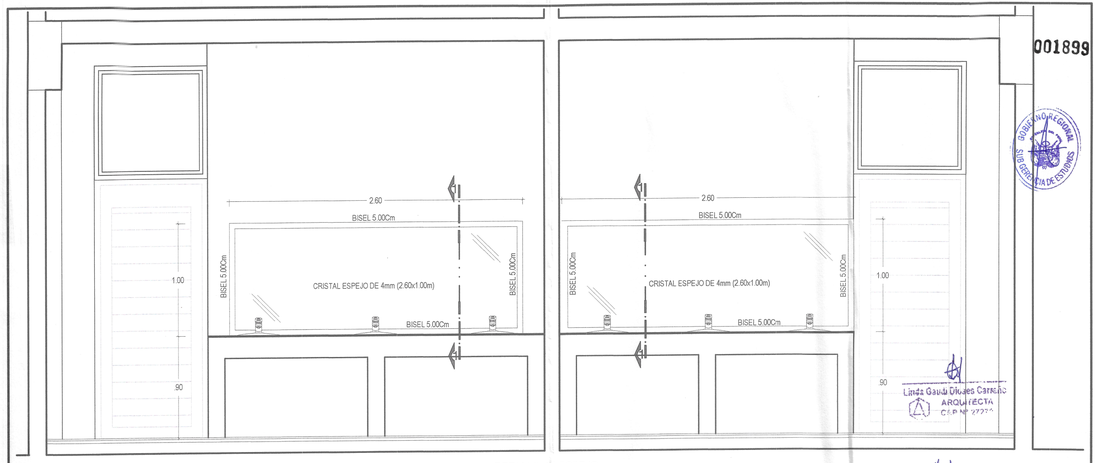

DETALLE DE ESPEJO
CORTE DE SS HH H y M
ESC. 1/25

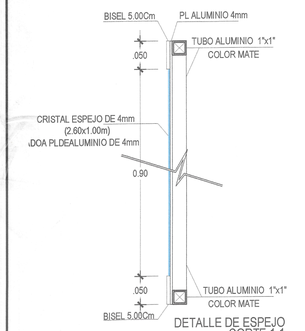

DETALLE DE ESPEJO
CORTE 1-1
ESC. 1/5

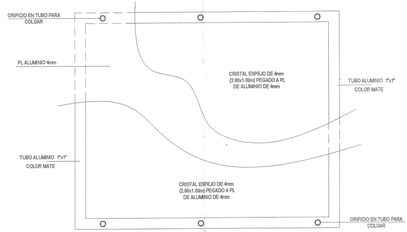

DETALLE DE ESPEJO
ESC. 1/12.5

Miguel Angel Querevalú Medina
ARQUITECTO
CAP. 172206

Javier Albert Carrasco Viera
INGENIERO CIVIL
CIP. N° 241018

GOBIERNO REGIONAL TUMBES


GOBIERNO REGIONAL
GERENCIA REGIONAL DE INFRAESTRUCTURA
SUBGERENCIA DE ESTUDIOS Y PROYECTOS

PROYECTO:
"MEJORAMIENTO DEL SERVICIO DE EDUCACION SECUNDARIA, SERVICIO DE EDUCACION PRIMARIA Y SERVICIO DE EDUCACION BASICA ALTERNATIVA EN I.E. CONTRALMIRANTE VILLAR DISTRITO DE ZORRITOS DE LA PROVINCIA DE CONTRALMIRANTE VILLAR DEL DEPARTAMENTO DE TUMBES"

PLANO:
ARQUITECTURA
DETALLE DE ESPEJO

Datum: WGS 84	Proyección:	Cartográfico:	Departamento: TUMBES	Provincia: CONT. VILLAR	Distrito: ZORRITOS

Gobernador Regional:	ING. SEGISMUNDO CRUCES ORDINOLA
Gerencia General:	ECON. WILMER BENITES PORRAS
V°B° Gerencia Regional de Infraestructura:	ING. JAIRO GUERRERO TRONCOS
Aprobado sub. Gerencia de Estudios:	ARQ. GLENDA ZAPATA CAYCHO
Act. Proyectista:	ARQ. MIGUEL QUEREVALÚ MEDINA
Escala: INDICADA	Fecha: DICIEMBRE 2025
Lámina:	D-17

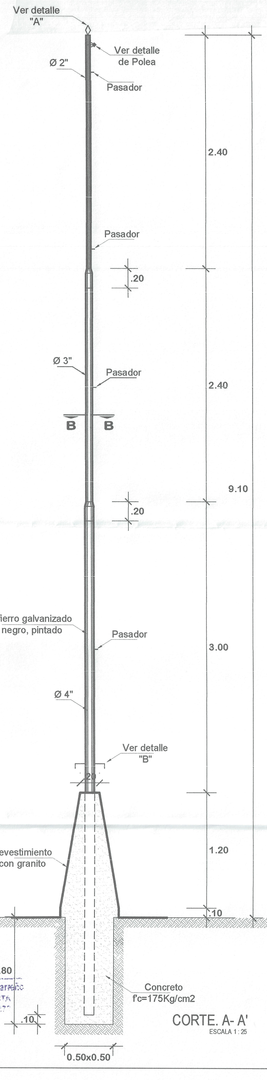


CORTE. A- A'
ESCALA 1 : 25




DETALLE "A"
ESCALA 1 : 5



CORTE B - B
ESCALA 1 : 5

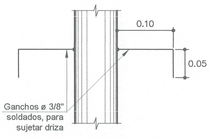

DETALLE "B"
ESCALA 1 : 5

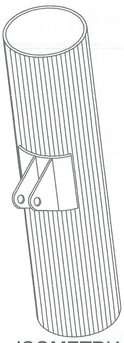

ISOMETRIA- POLEA D=2"
ESCALA 1 : 5

Javier Albert Carrasco Viera
INGENIERO CIVIL
CIP. N° 241018

Miguel Angel Querevalú Mir Fan
ARQUITECT.)
CAP. 1720

Lizeth Gabriel Ulloses Carrasco
ARQUITECTA
C.I.P. N° 274127

GOBIERNO REGIONAL TUMBES

GOBIERNO REGIONAL
GERENCIA REGIONAL DE INFRAESTRUCTURA
SUBGERENCIA DE ESTUDIOS Y PROYECTOS

Gobernador Regional: ING. EDGARMUNDO CRUCES ORDINOLA
Gerencia General: ECON. WILMER BENITES PORRAS
VºBº Gerencia Regional de Infraestructura: ING. JAIRO GUERRERO TRONCOS
Aprobado sub. Gerencia de Estudios: ARQ. GLENDA ZAPATA CAYCHO
Arq. Proyectista: ARQ. MIGUEL QUEREVALÚ MEDINA

PROYECTO:
"MEJORAMIENTO DEL SERVICIO DE EDUCACIÓN SECUNDARIA, SERVICIO DE EDUCACION PRIMARIA Y SERVICIO DE EDUCACIÓN BÁSICA ALTERNATIVA EN I.E. CONTRALMIRANTE VILLAR DISTRITO DE ZORRITOS DE LA PROVINCIA DE CONTRALMIRANTE VILLAR DEL DEPARTAMENTO DE TUMBES"


PLANO:
ARQUITECTURA
DETALLE DE ASTA DE BANDERA

Datum	Cod.	Topógrafo	Departamento	Provincia	Distrito	Escala
WGS 84	A/C1		TUMBES	CONT.VILLAR	ZORRITOS	1/5

Fecha: INDICADA
Fecha: DICIEMBRE 2025
Lámina: D-18


001898

001897

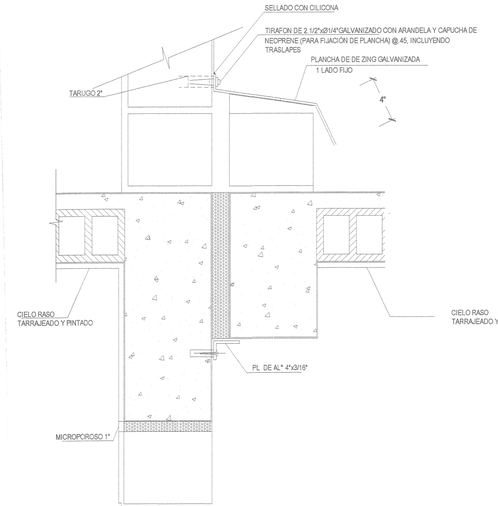

JUNTA DE DILATACION ENTRE DOS ESTRUCTURAS

ESC. 1/7.5

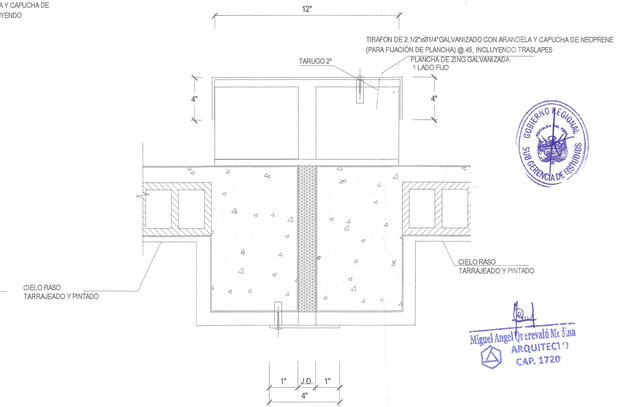

JUNTA DE DILATACION ENTRE DOS ESTRUCTURAS

ESC. 1/7.5

GOBIERNO REGIONAL
SUBGERENCIA DE ESTUDIOS

Miguel Angel Querevalú Medina
ARQUITECTO
CAP. 1720

Javier Albert Carrasco Viera
INGENIERO CIVIL
CIP. N° 241018

Laura Gaudi Tuesta Chinchay
ARQUITECTA
CAP N° 2727

GOBIERNO REGIONAL TUMBES

GOBIERNO REGIONAL
GERENCIA REGIONAL DE INFRAESTRUCTURA
SUBGERENCIA DE ESTUDIOS Y PROYECTOS

Gobernador Regional: ING. SEGISMUNDO CRUCES ORDINOLA
Gerencia General: ECON. WILMER BENITES PORRAS
VºBº Gerencia Regional de Infraestructura: ING. JAIRO GUERRERO TRONCOS
Apoderado sub. Gerencia de Estudios: ARQ. GLENDA ZAPATA CAYCHO
Arq. Proyectista: ARQ. MIGUEL QUEREVALÚ MEDINA

Proyecto: "MEJORAMIENTO DEL SERVICIO DE EDUCACIÓN SECUNDARIA, SERVICIO DE EDUCACION PRIMARIA Y SERVICIO DE EDUCACIÓN BÁSICA ALTERNATIVA EN I.E. CONTRALMIRANTE VILLAR DISTRITO DE ZORRITOS DE LA PROVINCIA DE CONTRALMIRANTE VILLAR DEL DEPARTAMENTO DE TUMBES"

Plano: ARQUITECTURA
DETALLE DE TAPAJUNTA EN COBERTURA
TIPO U Y TIPO L

Datum	Coord.	Topografía	Departamento	Provincia	Distrito	Escala	Fecha	Lámina Nº
WGS 84	ÁRCL		TUMBES	CONT. VILLAR	ZORRITOS	INDICADA	DICIEMBRE 2020	D-10