002065



GENERALES

PROLONG. MIGUEL GRAU

PJE. S/N

PJE. MANCO CAPAC

Norte

N.P.T. 8.50

AREA DEPORTIVA
N.P.T. 8.50

C.U.M.
N.P.T. 8.40

BLOQUE 7
ALMACEN G. N.P.T. 8.65
ALMACEN DE IMPLEMENTOS DEPORTIVOS N.P.T. 8.65
VEST. HOMBRE N.P.T. 8.65
VEST. MUJERES N.P.T. 8.65
CORREDOR N.P.T. 8.65

KIOSKO N.P.T. 8.60
KIOSKO N.P.T. 8.60

BLOQUE 1A
TALLER CREATIVO N.P.T. 8.15
TALLER CREATIVO N.P.T. 8.15
CORREDOR N.P.T. 8.15

INGRESO PRIMARIA N.P.T. 7.50

BLOQUE 1C
BLOQUE 1D
AULA 1° N.P.T. 8.15
AULA 1° N.P.T. 8.15
AULA 1° N.P.T. 8.15
CORREDOR N.P.T. 8.15

PUENTE PEATONAL 3

PATIO PRIMARIA
N.P.T. 7.86

PUENTE PEATONAL 8

BLOQUE 2A
SS.HH.V N.P.T. 8.15
SS.HH.M N.P.T. 8.15
BLOQUE 2B
AULA 2° N.P.T. 8.15
AULA 2° N.P.T. 8.15
AULA 2° N.P.T. 8.15
CORREDOR N.P.T. 8.15
BLOQUE 2C

RAMPA 8%
RAMPA 8%
RAMPA 8%
RAMPA 8%

CIRCULACION
N.P.T. 8.43

PUENTE PEATONAL 6

CAMERINO 1
CAMERINO 2

PUENTE PEATONAL 7

SS.HH. MUJERES

PUENTE PEATONAL 4

BLOQUE 8
N.P.T. +8.805
N.P.T. +8.78

INGRESO SECUNDARIA
N.P.T. 8.43

ATRIO N.P.T. 8.78
AUDITORIO N.P.T. 8.65
ANTESALA N.P.T. 8.78
E. CENTRAL N.P.T. 8.43
PATIO N.P.T. 8.43

BLOQUE 9
TOPICO N.P.T. 9.00
SS.HH. VARONES

S=4.8%
S=4.8%

S=8.2%
S=8.2%

PUENTE PEATONAL 1

S=6.49%
S=6.49%

PUENTE PEATONAL 2

BLOQUE 3A
CORREDOR N.P.T. 9.10
BLOQUE 3B
AULA 1° N.P.T. 9.10
AULA 1° N.P.T. 9.10
AULA 1° N.P.T. 9.10
CORREDOR N.P.T. 9.10

LABORATORIO N.P.T. 9.10
DEP.
TALLER DE ARTE N.P.T. 9.19
CORREDOR N.P.T. 9.10

BLOQUE 6

PATIO SECUNDARIA
N.P.T. 8.80

PUENTE PEATONAL

SS.HH.V N.P.T. 9.10
SS.HH.M N.P.T. 9.10
CORREDOR N.P.T. 9.10
AULA 2° N.P.T. 9.10
AULA 2° N.P.T. 9.10
AULA 2° N.P.T. 9.10

BLOQUE 4A
BLOQUE 4B

CASETA DE GENERADOR N.P.T. 9.00
BLOQUE 5

N.P.T. 8.80

Prov.Vacio

S=10%

N.- 002064

Alberto Carrasco Viera
INGENIERO CIVIL
CIP. N° 241018

Linua Gaudi Dioses Garreño
ARQUITECTA
CAP N° 2722

Miguel Angel Querevalú Medina
ARQUITECTO
CAP. 17206

PLANTEAMIENTO GENERAL - PRIMER NIVEL
ESC. 1/200

GOBIERNO REGIONAL TUMBES

GOBIERNO REGIONAL
GERENCIA REGIONAL DE INFRAESTRUCTURA
SUBGERENCIA DE ESTUDIOS Y PROYECTOS

Gobernador Regional: ING. SEGISMUNDO CRUCES ORDINOLA
Gerencia General: ECON. WILMER BENITES PORRAS
V°B° Gerencia Regional de Infraestructura: ING. JAIRO GUERRERO TRONCOS
Aprobado sub. Gerencia de Estudios: ARQ. GLENDA ZAPATA CAYCHO
Arq. Proyectista: ARQ. MIGUEL QUEREVALÚ MEDINA

OBRA:
"MEJORAMIENTO DEL SERVICIO DE EDUCACIÓN SECUNDARIA, SERVICIO DE EDUCACION PRIMARIA Y SERVICIO DE EDUCACIÓN BÁSICA ALTERNATIVA EN I.E. CONTRALMIRANTE VILLAR, DISTRITO DE ZORRITOS, DE LA PROVINCIA DE CONTRALMIRANTE VILLAR, DEL DEPARTAMENTO DE TUMBES"

PLANO:
PLANTEAMIENTO GENERAL
PRIMER NIVEL

Escala: INDICADA | Fecha: DICIEMBRE 2025 | Lamina N°: PG-01

Datum: WGS 84 | Cad: AJCL | Topografo: | Departamento: TUMBES | Provincia: C. VILLAR | Distrito: ZORRITOS

PROLONG. MIGUEL GRAU

PJE. S/N

PJE. MANCO CAPAC

Norte

BLOQUE 7

BLOQUE 1A
TALLER CREATIVO N.P.T. 11.90
TALLER CREATIVO N.P.T. 11.90
CORREDOR N.P.T. 11.90

BLOQUE 1B
E.DOCENTES
CORREDOR N.P.T. 11.90

BLOQUE 1C

BLOQUE 1D
AULA 3° N.P.T. 11.90
AULA 3° N.P.T. 11.90
AULA 3° N.P.T. 11.90
CORREDOR N.P.T. 11.90

PUENTE PEATONAL 9
N.P.T. + 11.90

PUENTE PEATONAL 8
N.P.T. + 11.90

BLOQUE 2A

BLOQUE 2B
SHD
SH DOC
SS.HH.V N.P.T. 11.90
SS.HH.M N.P.T. 11.90

BLOQUE 2C
CORREDOR N.P.T. 11.90
AULA 3° N.P.T. 11.90
AULA 3° N.P.T. 11.90
AULA 3° N.P.T. 11.90

RAMPA 8%
RAMPA 8%
RAMPA 8%
RAMPA 8%
RAMPA 8%
N.P.T. + 12.53

PUENTE PEATONAL 7

PUENTE PEATONAL 6
CORREDOR N.P.T. 12.53

PROY. DE VACIO

COCINA N.P.T. 12.53
DEPOSITO N.P.T. 12.53
SUM N.P.T. 12.53
ALMACEN N.P.T. 12.53
DEP.LIBROS N.P.T. 12.53
BIBLIOTECA N.P.T. 12.53

BLOQUE 8

PUENTE PEATONAL 5
N.P.T. + 12.53

AULA INNOVACION PEDAGOGICA - CEBA N.P.T. 12.53
CORREDOR N.P.T. 12.53
CONECTIVIDAD N.P.T. 12.53
SECRET/S. ESPERA N.P.T. 12.53
SS.HH
DIRECCION N.P.T. 12.53
ARC.GENERAL N.P.T. 12.53

BLOQUE 9

PUENTE PEATONAL 4

LABORATORIO N.P.T. 12.85
DEP.
CORREDOR N.P.T. 12.85
TALLER DE ARTE N.P.T. 12.85

BLOQUE 5

PUENTE PEATONAL 3

BLOQUE 3A
AULA 2° N.P.T. 12.85
BLOQUE 3B
AULA 2° N.P.T. 12.85
AULA 2° N.P.T. 12.85
CORREDOR N.P.T. 12.85

PUENTE PEATONAL 2
N.P.T. 12.85

PUENTE PEATONAL 1

BLOQUE 4A
SHD
SH DOC
SS.HH.V N.P.T. 12.85
SS.HH.M N.P.T. 12.85

CORREDOR N.P.T. 12.85

BLOQUE 4B
AULA 3° N.P.T. 12.85
AULA 3° N.P.T. 12.85
AULA 3° N.P.T. 12.85

BLOQUE 5

PLANTEAMIENTO GENERAL - SEGUNDO NIVEL
ESC. 1/200

N° 002003

Linda Gaudi Dioses Garrido
ARQUITECTA
CAP N° 27277

Miguel Angel Querevalú Medina
ARQUITECTO
CAP. 17206

Javier Albert Carrasco Vieira
INGENIERO CIVIL
CIP. N° 241018

GOBIERNO REGIONAL TUMBES

GOBIERNO REGIONAL
GERENCIA REGIONAL DE INFRAESTRUCTURA
SUBGERENCIA DE ESTUDIOS Y PROYECTOS


Gobernador Regional: ING. SEGISMUNDO CRUCES ORDINOLA
Gerencia General: ECON. WILMER BENITES PORRAS
Jefe Gerencia Regional de Infraestructura: ING. JAIRO GUERRERO TRONCOS
Asistente sub. Gerencia de Estudios: ARQ. GLENDA ZAPATA CAYCHO
Est. Proyectista: ARQ. MIGUEL QUEREVALÚ MEDINA

OBRA: "MEJORAMIENTO DEL SERVICIO DE EDUCACIÓN SECUNDARIA, SERVICIO DE EDUCACION PRIMARIA Y SERVICIO DE EDUCACIÓN BÁSICA ALTERNATIVA EN I.E. CONTRALMIRANTE VILLAR. DISTRITO DE ZORRITOS, DE LA PROVINCIA DE CONTRALMIRANTE VILLAR, DEL DEPARTAMENTO DE TUMBES"

PLANO: PLANTEAMIENTO GENERAL SEGUNDO NIVEL

Escala:	Fecha:	Lamina N°:
INDICADA	DICIEMBRE 2025	PG-02

Datum:	Cod:	Topografi:	Departamento:	Provincia:	Distrito:
WGS 84	AJCL		TUMBES	C. VILLAR	ZORRITOS

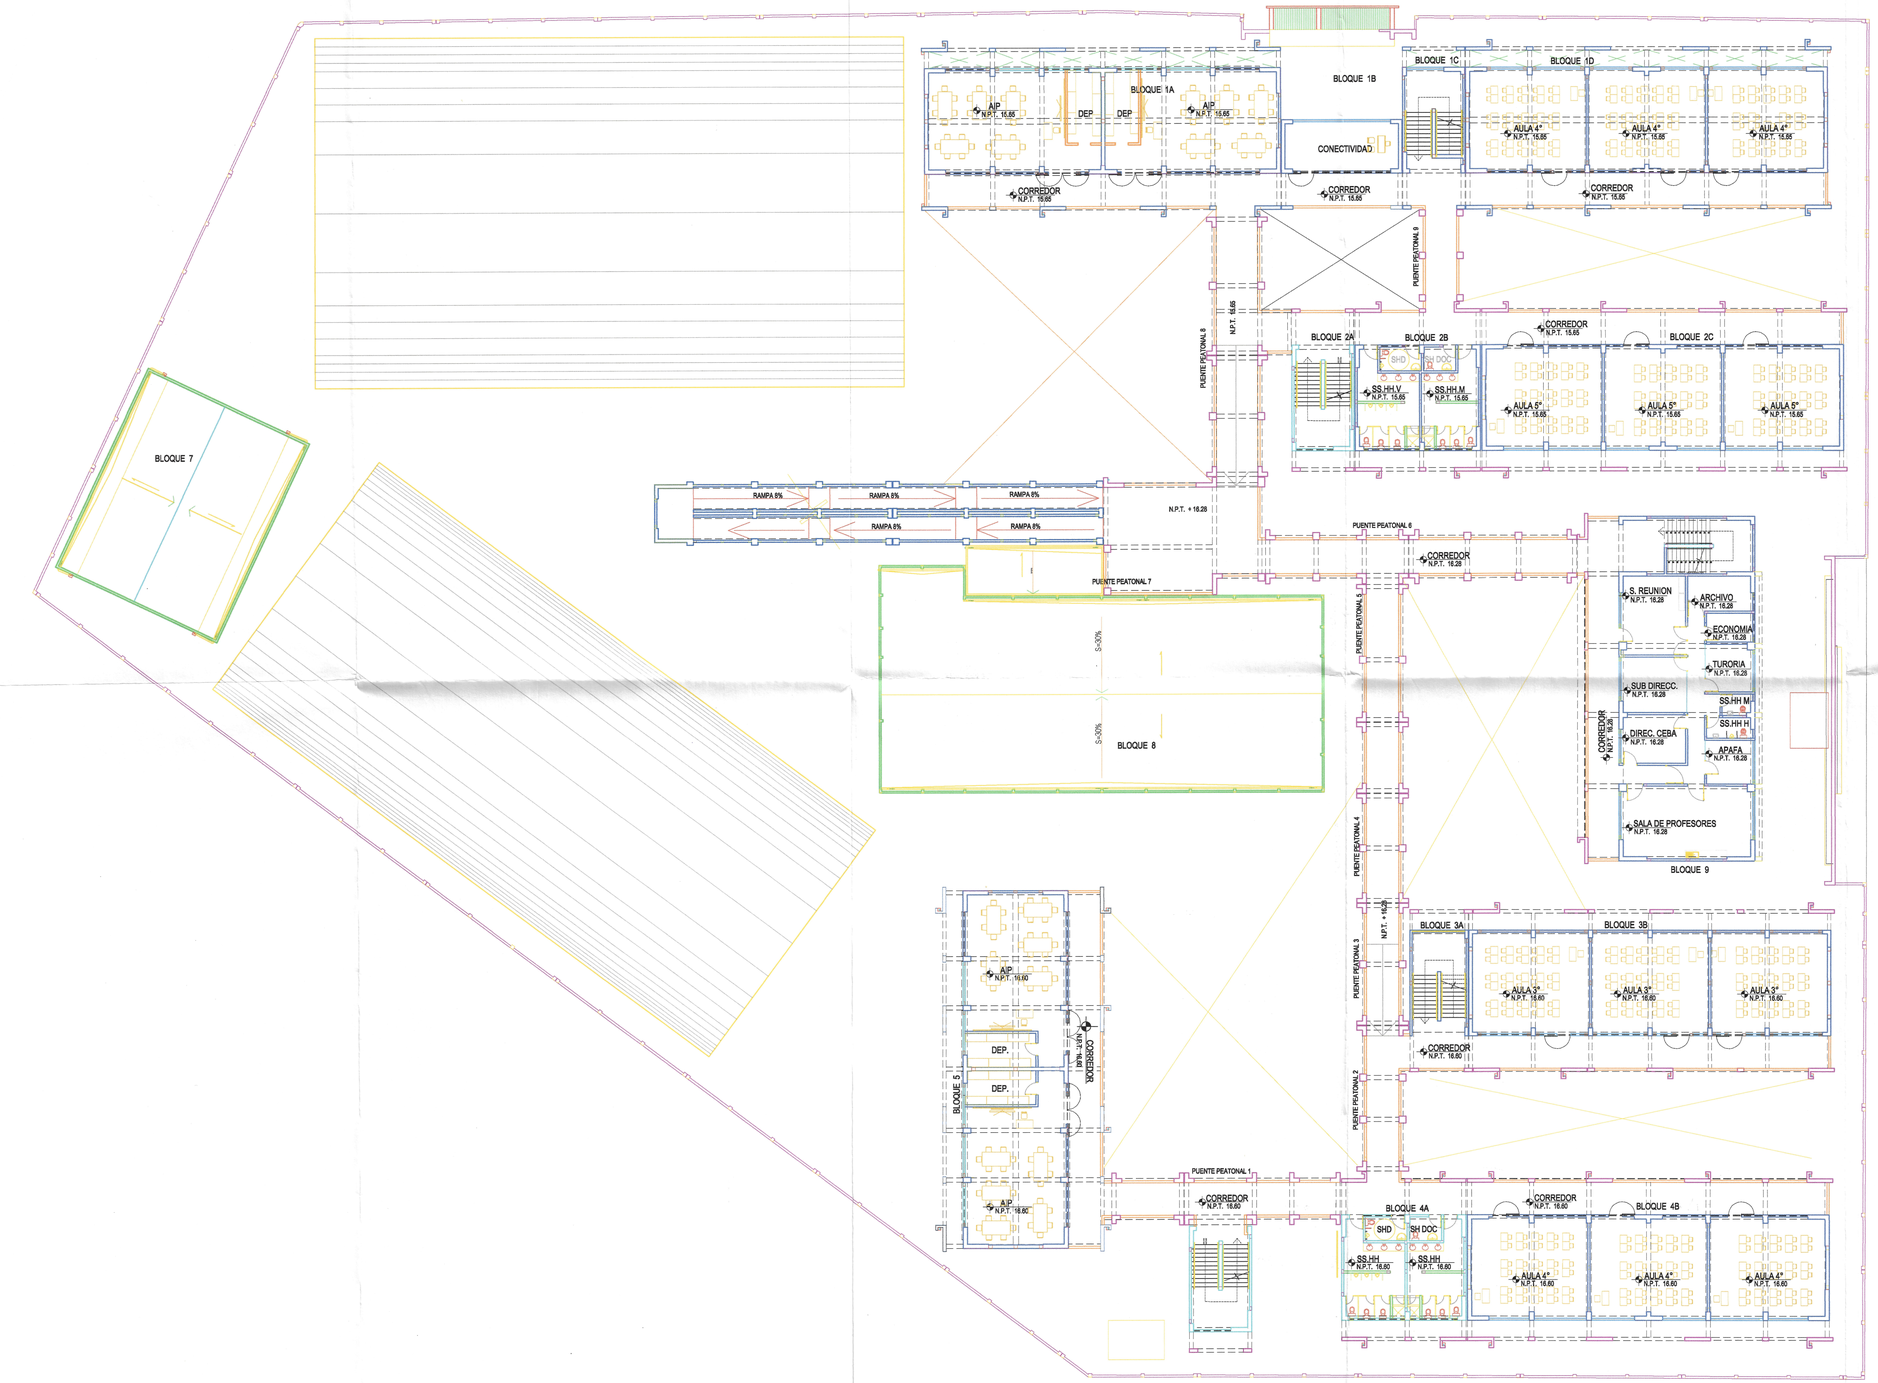

PLANTEAMIENTO GENERAL - TERCER NIVEL

ESC. 1/200

002062

Linda Gaudi Dioses Garreño
ARQUITECTA
CAP Nº 272°

Yeri Carrasco Vieira
INGENIERO CIVIL
CIP. N° 241018

Miguel Angel Querevalú Medina
ARQUITECTO
CAP. 17206

GOBIERNO REGIONAL TUMBES

GOBIERNO REGIONAL
GERENCIA REGIONAL DE INFRAESTRUCTURA
SUBGERENCIA DE ESTUDIOS Y PROYECTOS

Gobernador Regional: ING. SEGISMUNDO CRUCES ORDINOLA
Gerencia Gerencia: ECON. WILMER BENITES PORRAS
Gerente Regional de Infraestructura: ING. JAIRO GUERRERO TRONCOS
Subgerente de Estudios y Proyectos: ARQ. GLENDA ZAPATA CAYCHO
Arq. Proyectista: ARQ. MIGUEL QUEREVALÚ MEDINA

OBRA: "MEJORAMIENTO DEL SERVICIO DE EDUCACIÓN SECUNDARIA, SERVICIO DE EDUCACION PRIMARIA Y SERVICIO DE EDUCACIÓN BÁSICA ALTERNATIVA EN I.E. CONTRALMIRANTE VILLAR DISTRITO DE ZORRITOS, DE LA PROVINCIA DE CONTRALMIRANTE VILLAR, DEL DEPARTAMENTO DE TUMBES"


PLANO: PLANTEAMIENTO GENERAL TERCER NIVEL

Escala:	Lamina N°:
INDICADA	PG-03

Fecha: DICIEMBRE 2025

Datum:	Coll:	Topografo:	Departamento:	Provincia:	Distrito:
WGS 84	AJCL		TUMBES	C. VILLAR	ZORRITOS

Norte

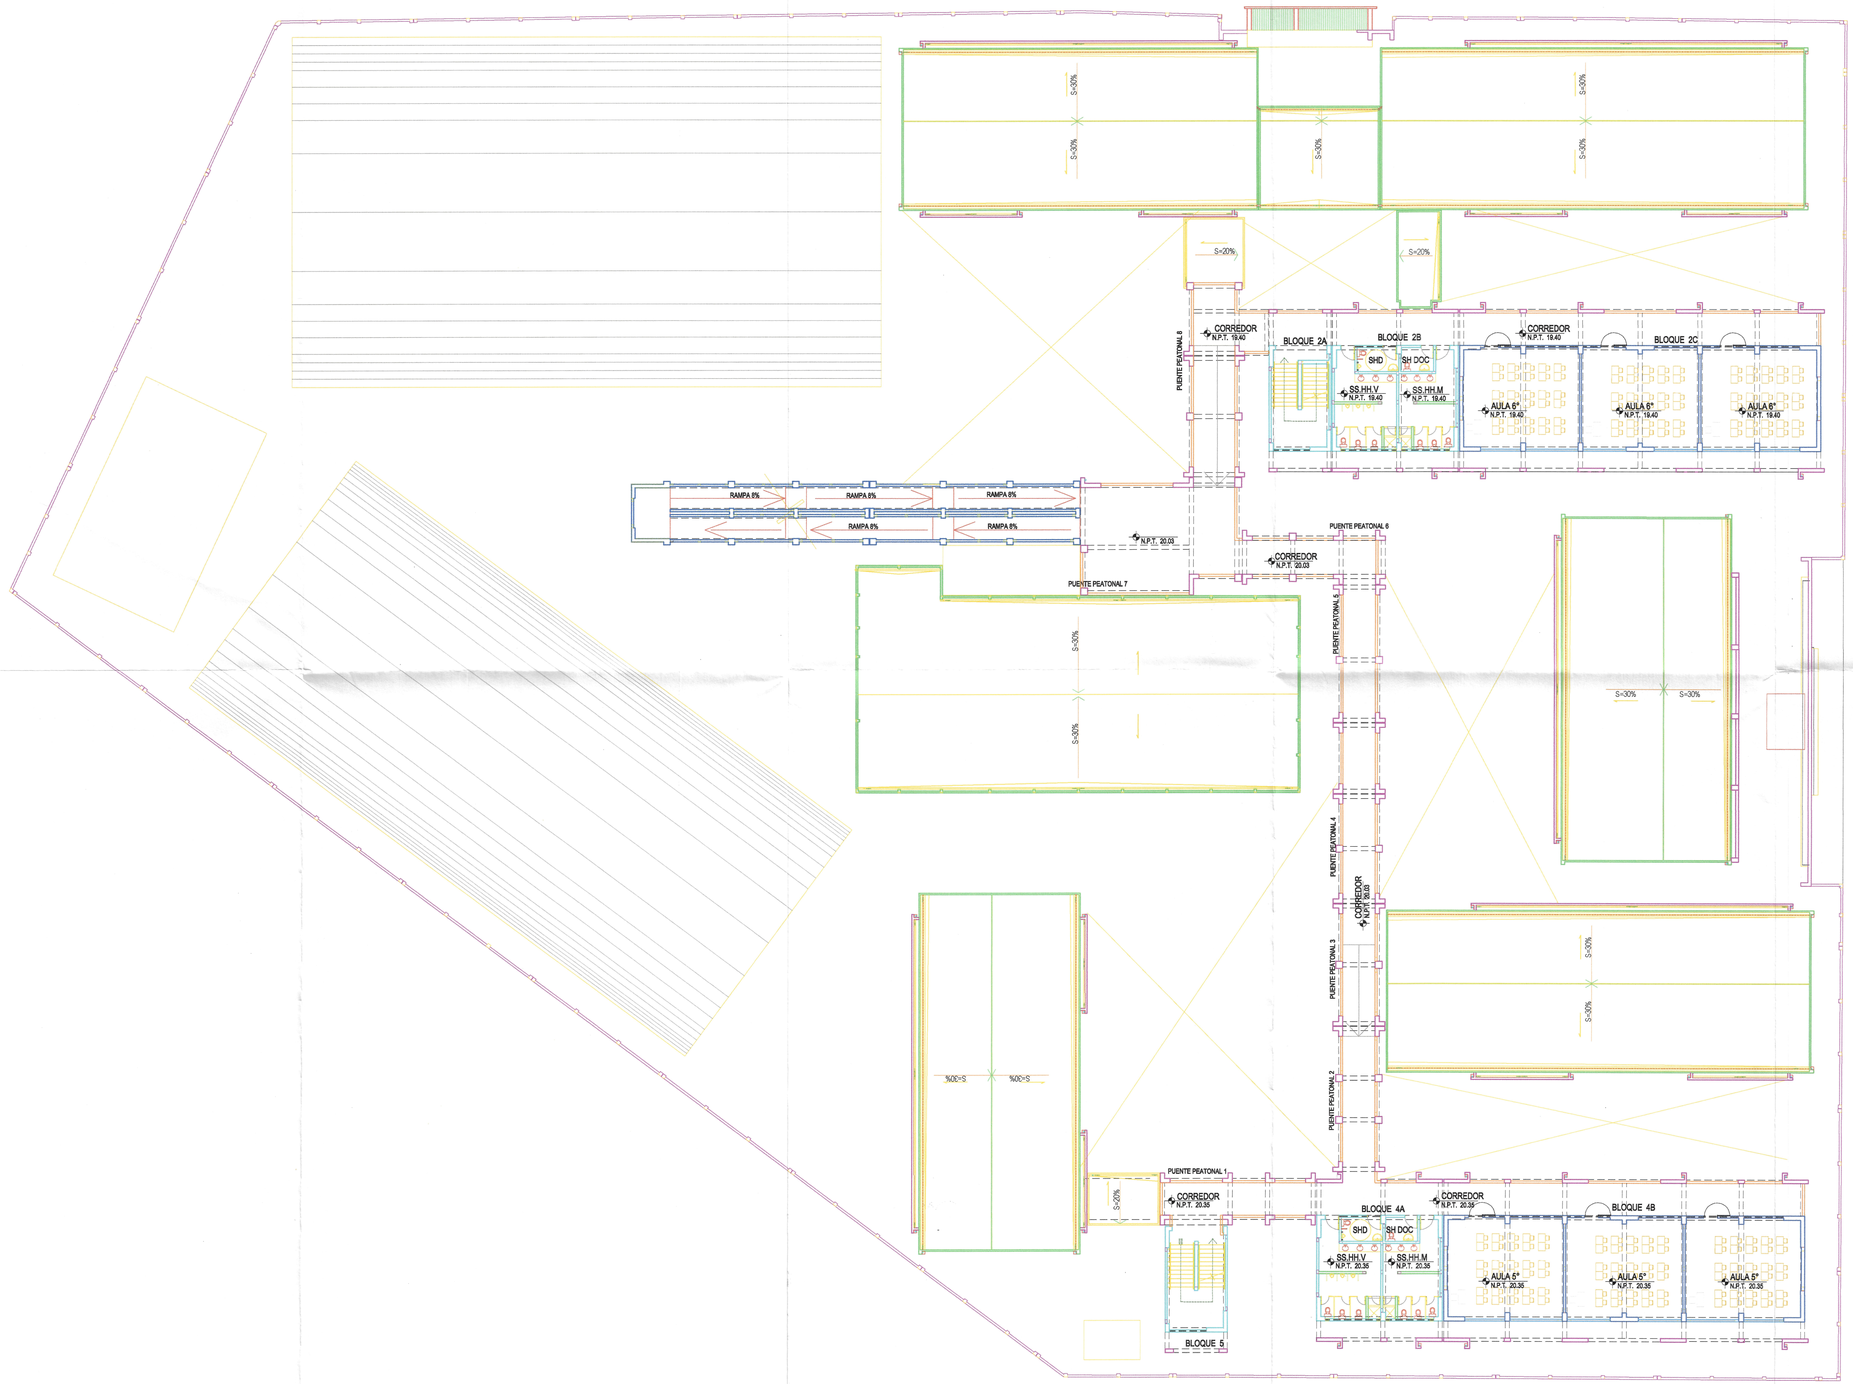

PLANTEAMIENTO GENERAL - CUARTO NIVEL
ESC. 1/200

N°. 002061

GOBIERNO REGIONAL
SUBGERENCIA DE ESTUDIOS Y PROYECTOS

Ing Gaudi Dioses Garreño
ARQUITECTA
CAP N° 2727

Javier Albert Carrasco Vieira
INGENIERO CIVIL
CIP. N° 241018

Miguel Angel Querevalú Medina
ARQUITECTO
CAP. 17206

GOBIERNO REGIONAL TUMBES

GOBIERNO REGIONAL
GERENCIA REGIONAL DE INFRAESTRUCTURA
SUBGERENCIA DE ESTUDIOS Y PROYECTOS


Gobernador Regional: ING. SEGISMUNDO CRUCES ORDINOLA
Gerencia General: ECON. WILMER BENITES PORRAS
V°B° Gerencia Regional de Infraestructura: ING. JAIRO GUERRERO TRONCOS
Aprobado por: Gerencia de Estudios:
Alc. Proyectista: ARQ. GLENDA ZAPATA CAYCHO
ARQ. MIGUEL QUEREVALÚ MEDINA

OBRA:
"MEJORAMIENTO DEL SERVICIO DE EDUCACIÓN SECUNDARIA, SERVICIO DE EDUCACION PRIMARIA Y SERVICIO DE EDUCACIÓN BÁSICA ALTERNATIVA EN I.E. CONTRALMIRANTE VILLAR DISTRITO DE ZORRITOS, DE LA PROVINCIA DE CONTRALMIRANTE VILLAR, DEL DEPARTAMENTO DE TUMBES"

PLANO:
PLANTEAMIENTO GENERAL
CUARTO NIVEL

Escala:	Fecha:	Lamina N°:
INDICADA	DICIEMBRE 2025	PG-04

Datum:	Cod.	Topografo:	Departamento:	Provincia:	Distrito:
WGS 84	AJCL		TUMBES	C. VILLAR	ZORRITOS

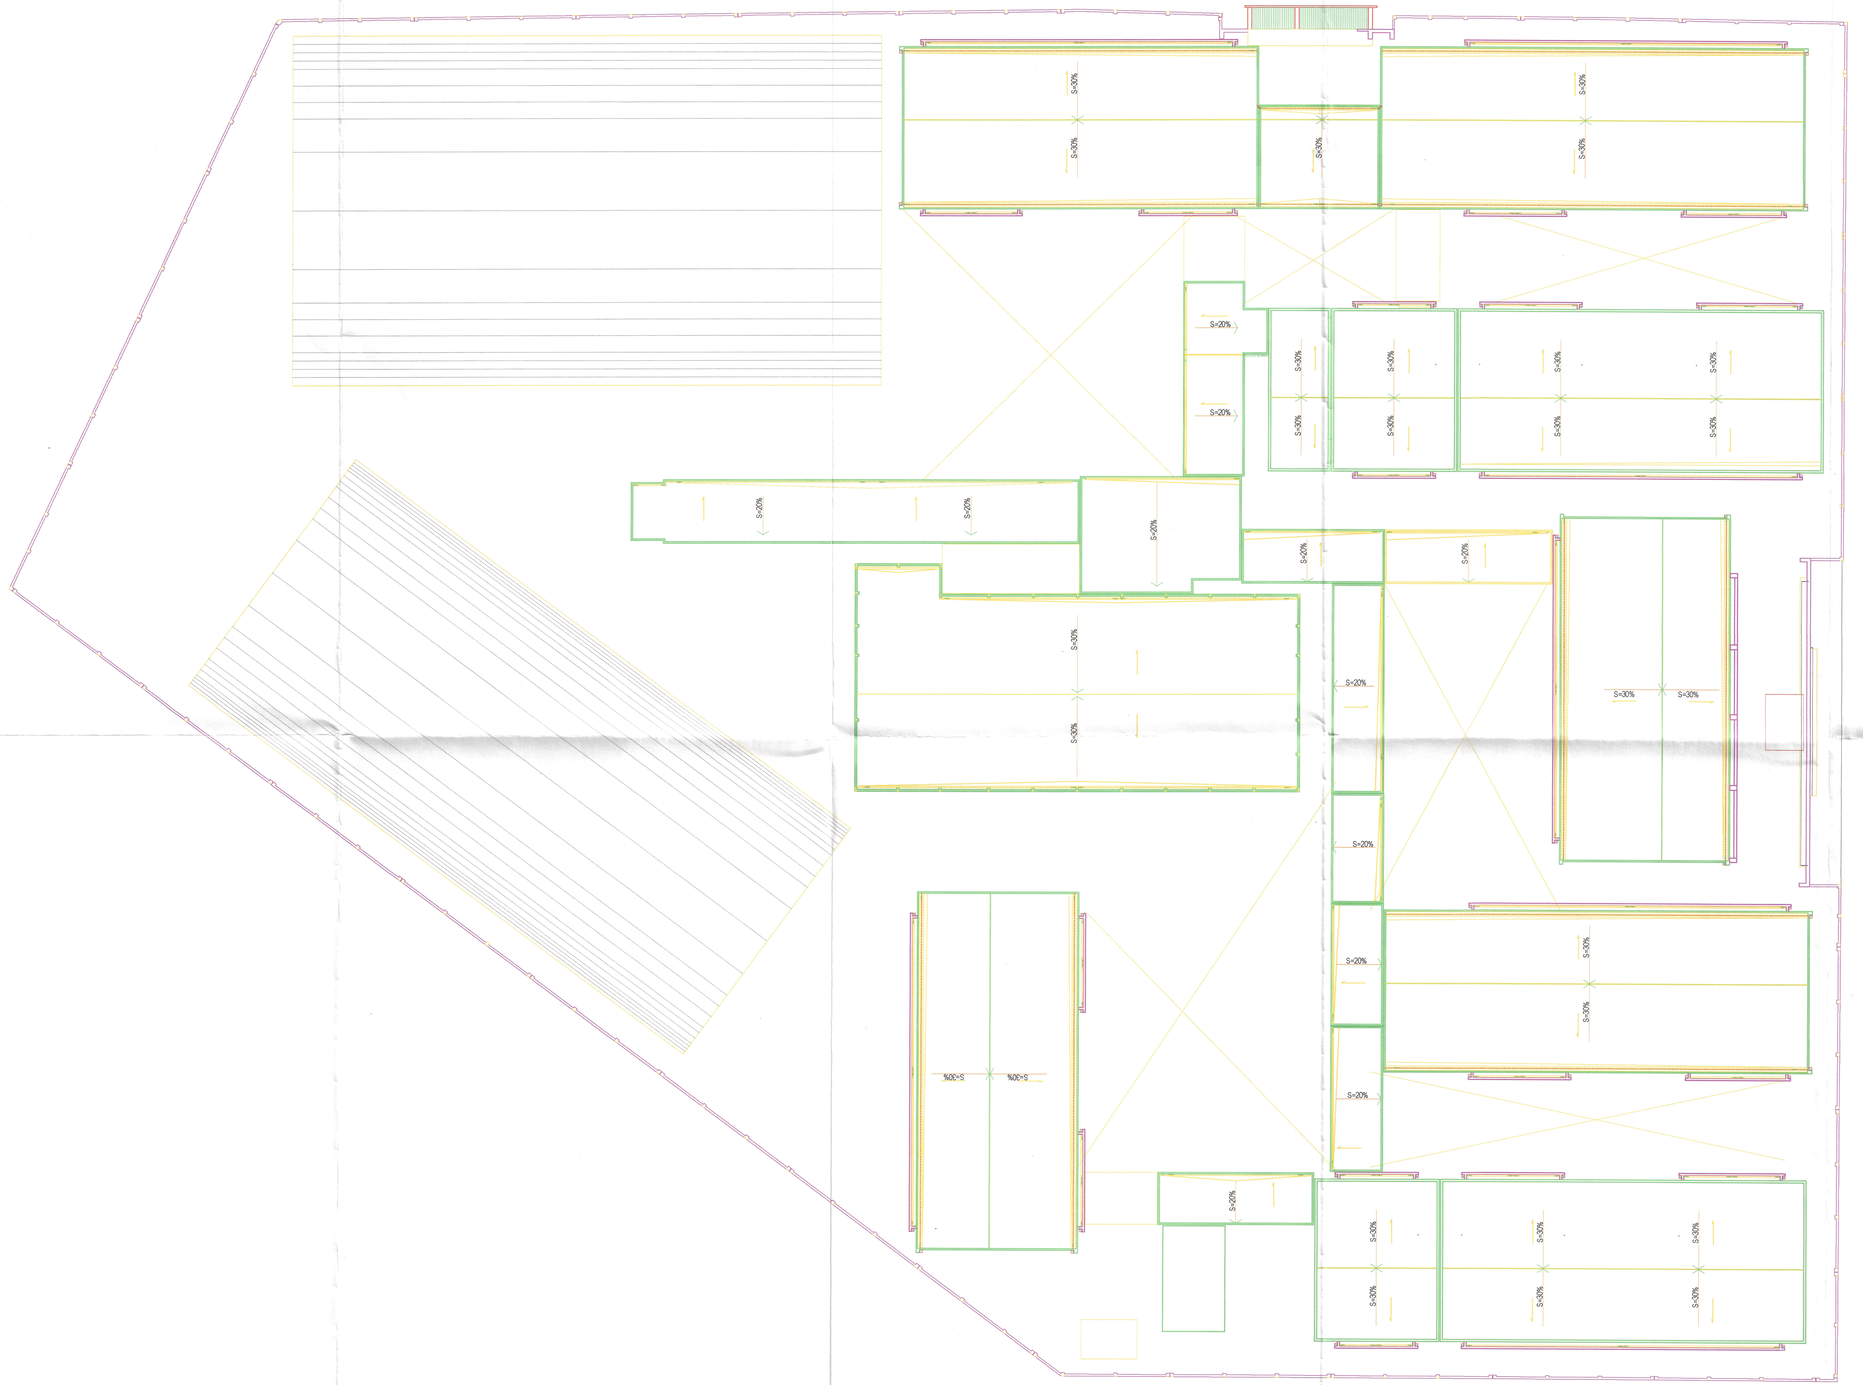

PLANTA DE TECHOS
ESC. 1/200

002060

Linda Gaudi Dioses Garreño
ARQUITECTA
CAP Nº 2727

Javier Albert Carrasco Viera
INGENIERO CIVIL
CIP. Nº 241018

Miguel Angel Querevalú Medina
ARQUITECTO
CAP. 17206

GOBIERNO REGIONAL TUMBES


GOBIERNO REGIONAL
GERENCIA REGIONAL DE INFRAESTRUCTURA
SUBGERENCIA DE ESTUDIOS Y PROYECTOS

Gobernador Regional: ING. SEGISMUNDO CRUCES ORDINOLA
Gerencia Gerente: ECON. WILMER BENITES PORRAS
e.e. Gerencia Regional de Infraestructura: ING. JAIRO QUERRERO TRONCOS
Aprobado sub. Gerencia de Estudios: ARQ. GLENDA ZAPATA CAYCHO
Proy./Elab.: ARQ. MIGUEL QUEREVALÚ MEDINA


OBRA:
"MEJORAMIENTO DEL SERVICIO DE EDUCACIÓN SECUNDARIA, SERVICIO DE EDUCACION PRIMARIA Y SERVICIO DE EDUCACIÓN BÁSICA ALTERNATIVA EN I.E. CONTRALMIRANTE VILLAR, DISTRITO DE ZORRITOS, DE LA PROVINCIA DE CONTRALMIRANTE VILLAR, DEL DEPARTAMENTO DE TUMBES"

PLANO:
PLANTEAMIENTO GENERAL
PLANTA DE TECHOS

Datum:	Cod.	Topografo:	Departamento:	Escala:	Fecha:	Lamina Nº:
WGS 84	AJCL		TUMBES	INDICADA	DICIEMBRE 2025	PG-05
				Provincia: C. VILLAR	Distrito: ZORRITOS	

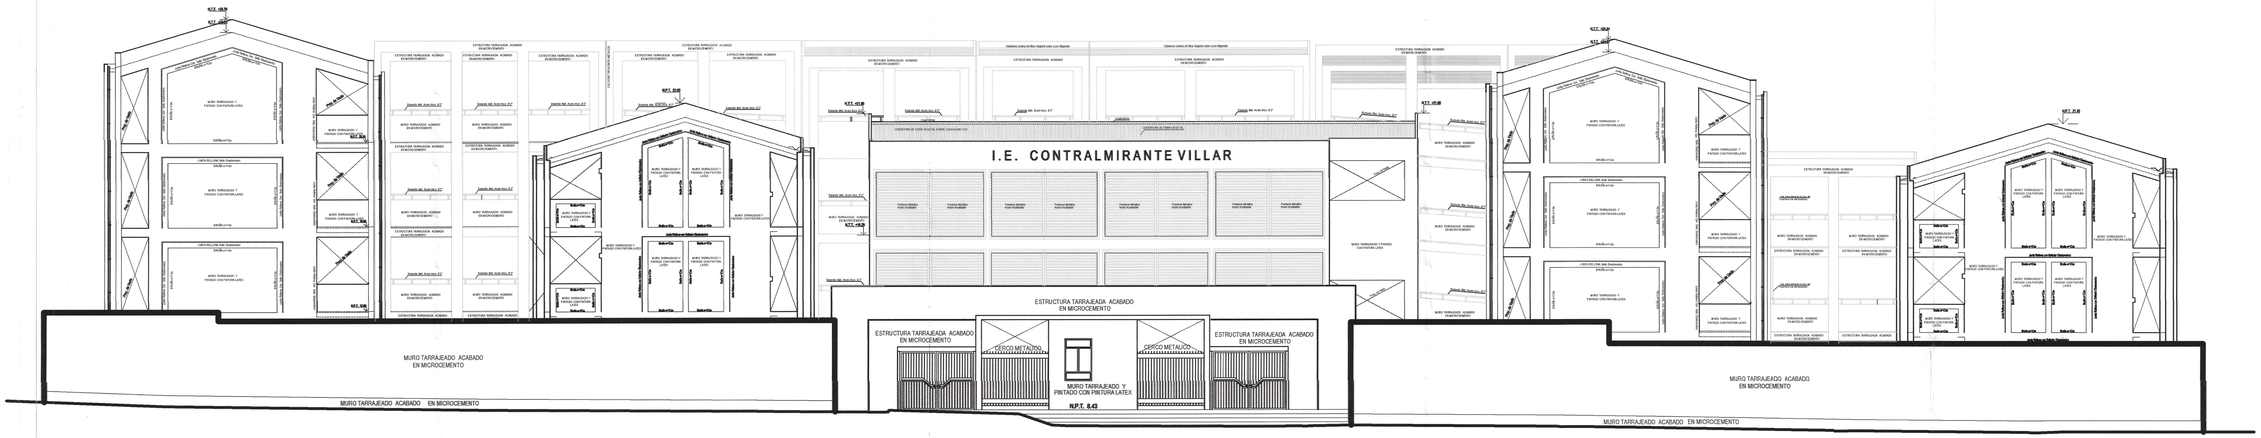

ELEVACION INGRESO SECUNDARIA
ESC. 1/125

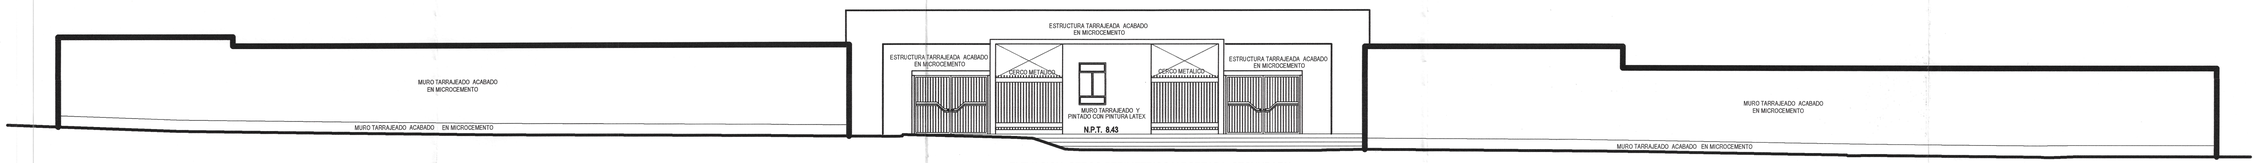

ELEVACION CERCO PERIMETRICO Y PORTADA SECUNDARIA
ESC. 1/125

002059

GOBIERNO REGIONAL TUMBES
GERENCIA DE ESTUDIOS

Javier Albert Carrasco Vieira
INGENIERO CIVIL
CIP. N° 241018

Miguel Angel Querevalú Medina
ARQUITECTO
CAP. 17206

Linda Gaudi Dioses Garreño
ARQUITECTA
CAP N° 2227

GOBIERNO REGIONAL TUMBES

GOBIERNO REGIONAL
GERENCIA REGIONAL DE INFRAESTRUCTURA
SUBGERENCIA DE ESTUDIOS Y PROYECTOS

Gobernador Regional: ING. SEGISMUNDO CRUCES ORDINOLA
Gerencia General: ECON. WILMER BENITES PORRAS
V°B° Gerencia Regional de Infraestructura: ING. JAIRO GUERRERO TRONCOS
Aprobado sub. Gerencia de Estudios: ARQ. GLENDA ZAPATA CAYCHO
Arq. Proyectista: ARQ. MIGUEL QUEREVALÚ MEDINA

OBRA:
"MEJORAMIENTO DEL SERVICIO DE EDUCACIÓN SECUNDARIA, SERVICIO DE EDUCACION PRIMARIA Y SERVICIO DE EDUCACIÓN BÁSICA ALTERNATIVA EN I.E. CONTRALMIRANTE VILLAR DISTRITO DE ZORRITOS, DE LA PROVINCIA DE CONTRALMIRANTE VILLAR, DEL DEPARTAMENTO DE TUMBES"

PLANO:
PLANTEAMIENTO GENERAL
ELEVACION INGRESO SECUNDARIA

Datum:	Coll:	Topografo:	Departamento:	Escala:	Fecha:	Lamina N°:
WGS 84	AJCL		TUMBES	INDICADA	DICIEMBRE 2025	PG-06

Provincia: C. VILLAR
Distrito: ZORRITOS



LEYENDA

NIVEL PRIMARIA		
BLOQUE 1A	TALLERES CREATIVOS A I P	
BLOQUE 1B	MOD. DE CONECTIVIDAD E. DOCENTES	
BLOQUE 1C	ESCALERA	
BLOQUE 1D	AULAS	
BLOQUE 2A	ESCALERA	
BLOQUE 2B	SS HH H,M y DISC.	
BLOQUE 2C	AULAS	
NIVEL SECUNDARIA		
BLOQUE 3A	ESCALERA	
BLOQUE 3B	AULAS	
BLOQUE 4A	SS HH H,M y DISC.	
BLOQUE 4B	AULAS	
BLOQUE 5	ESCALERA	
BLOQUE 6	LABORATORIOS TALLERES DE ARTE A I P	
COMPLEMENTARIOS		
BLOQUE 7	VESTUARIOS H,M y DISC. ALMACENES	
BLOQUE 8	ADMINISTRATIVOS	
BLOQUE 9	AUDITORIO SUM BIBLIOTECA	
SERVICIOS		
	CASETA DE GENERADOR VIGILANCIA	

002058

PLANTEAMIENTO GENERAL - DISTRIBUCION DE BLOQUES
ESC. 1/200

Elmer Saudi Dioses Garreño
ARQUITECTA
CAP N° 2727

Ingeri Andres Querevalú Medina
ARQUITECTO
CAP. 17206

Javier Albert Carrasco Vieira
INGENIERO CIVIL
CIP. N° 241018

GOBIERNO REGIONAL TUMBES

GOBIERNO REGIONAL
GERENCIA REGIONAL DE INFRAESTRUCTURA
SUBGERENCIA DE ESTUDIOS Y PROYECTOS


Gobernador Regional: ING. SEGISMUNDO CRUCES ORDINOLA
Gerencia General: ECON. WILMER BENITES PORRAS
V°B° Gerencia Regional de Infraestructura: ING. JAIRO GUERRERO TRONCOS
Aprobado sub. Gerencia de Estudios: ARQ. GLENDA ZAPATA CAYCHO
Arq. Proyectista: ARQ. MIGUEL QUEREVALÚ MEDINA

OBRA: "MEJORAMIENTO DEL SERVICIO DE EDUCACIÓN SECUNDARIA, SERVICIO DE EDUCACION PRIMARIA Y SERVICIO DE EDUCACION BÁSICA ALTERNATIVA EN I.E. CONTRALMIRANTE VILLAR, DISTRITO DE ZORRITOS, DE LA PROVINCIA DE CONTRALMIRANTE VILLAR, DEL DEPARTAMENTO DE TUMBES"


PLANO: PLANTEAMIENTO GENERAL DISTRIBUCION DE BLOQUES

Datum:	Cod:	Topografo:	Departamento:	Escala:	Fecha:	Lamina N°
WGS 84	AJCL		TUMBES	INDICADA	DICIEMBRE 2025	PG-07

Promocion: C. VILLAR
Diseño: ZORRITOS

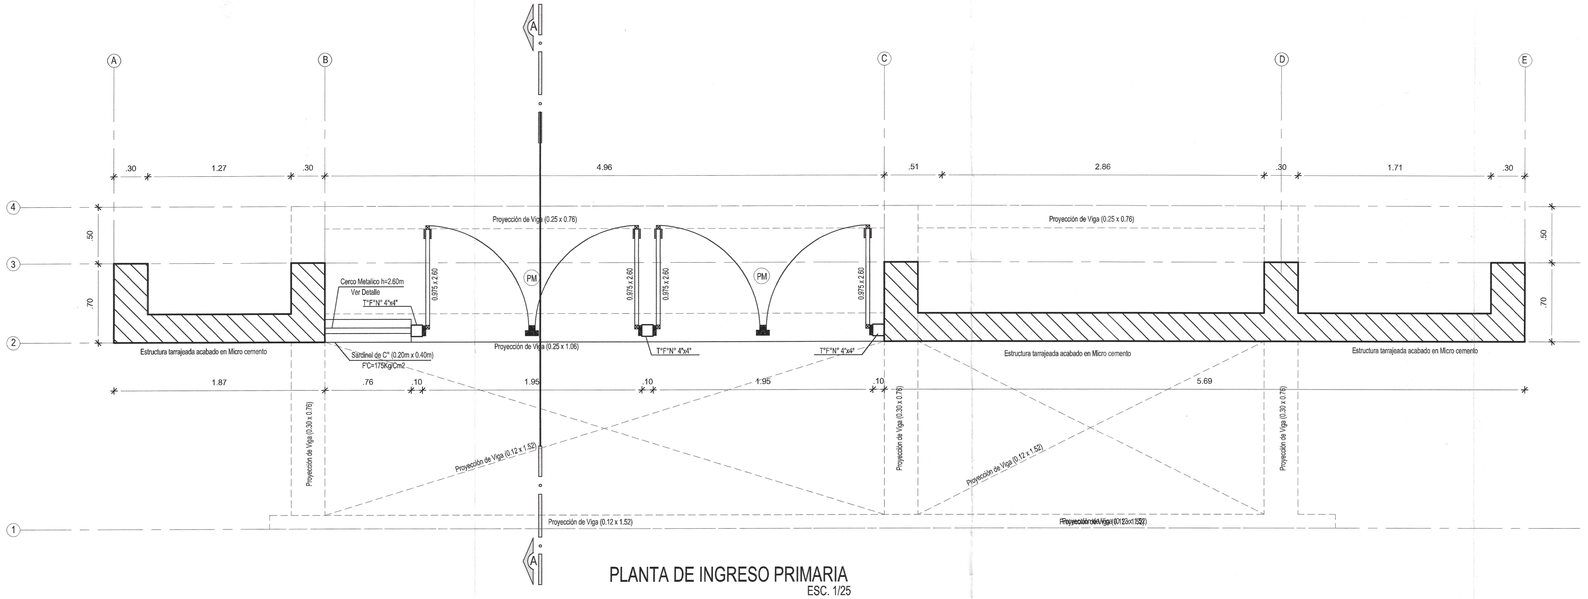

PLANTA DE INGRESO PRIMARIA
ESC. 1/25

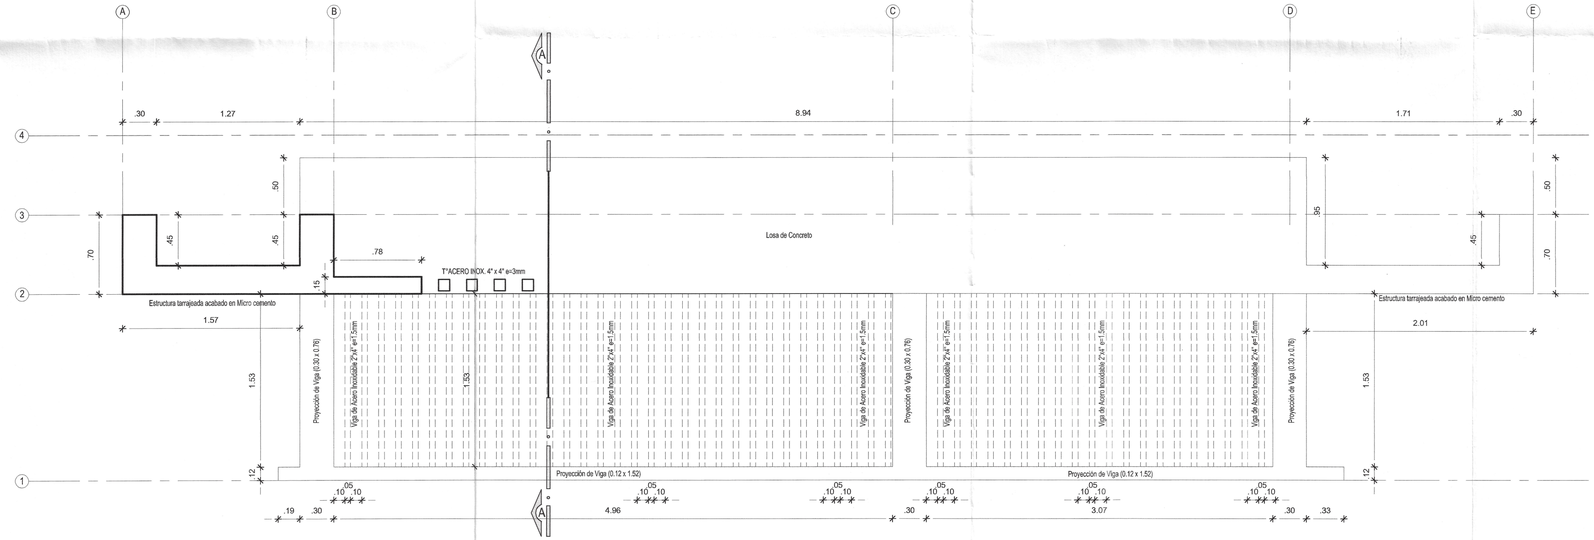

PLANTA DE INGRESO PRIMARIA
ESC. 1/25

002057

Ing. Albert Carrasco Vieira
INGENIERO CIVIL
CIP. N° 241018

Linda Gaudi Dioses Garreño
ARQUITECTA
CAP N° 2227

Miguel Angel Quereva lá z. Ena
ARQUITECTO
CAP. 172061

GOBIERNO REGIONAL TUMBES


GOBIERNO REGIONAL
GERENCIA REGIONAL DE INFRAESTRUCTURA
SUBGERENCIA DE ESTUDIOS Y PROYECTOS

Gobernador Regional : ING. SEGISMUNDO CRUCES ORDINOLA
Gerencia General: ECON. WILMER BENITES PORRAS
V°B° Gerencia Regional de Infraestructura : ING. JAIRO GUERRERO TRONCOS
Aprobado x/c Gerencia de Estudios : ARQ. GLENDA ZAPATA CAYCHO
Arq. Proyectista: ARQ. MIGUEL QUEREVALÉ MEDINA

OBRA:
"MEJORAMIENTO DEL SERVICIO DE EDUCACIÓN SECUNDARIA, SERVICIO DE EDUCACION PRIMARIA Y SERVICIO DE EDUCACIÓN BÁSICA ALTERNATIVA EN I.E. CONTRALMIRANTE VILLAR DISTRITO DE ZORRITOS, DE LA PROVINCIA DE CONTRALMIRANTE VILLAR, DEL DEPARTAMENTO DE TUMBES"

PLANO:
PLANTEAMIENTO GENERAL
ELEVACION INGRESO SECUNDARIA

Datum:	Civil:	Topografo:	Departamento:	Estado:	Fecha:	Lamina N°:
WGS 84	AJCL		TUMBES	INDICADA	DICIEMBRE 2025	PG-09
				Provincia: C. VILLAR	Distrito: ZORRITOS	

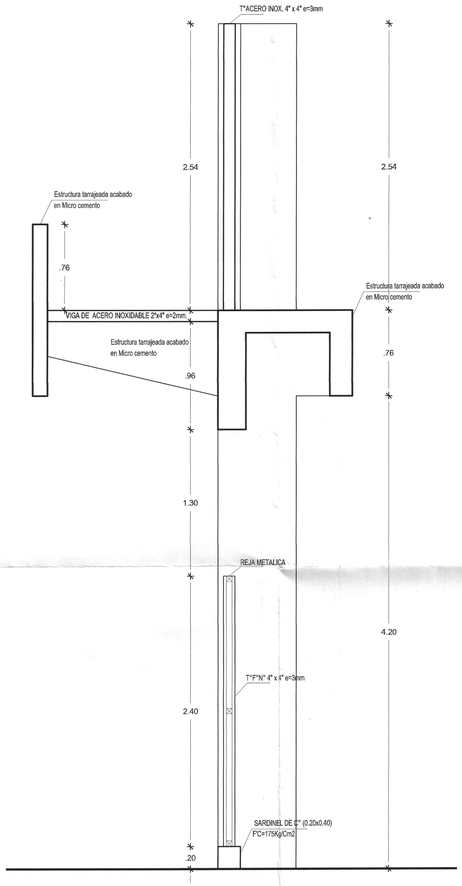

CORTE A-A
ESC. 1/25



ELEVACION DE INGRESO PRIMARIA
ESC. 1/25

N°. 002056

GOBIERNO REGIONAL
SUBGERENCIA DE ESTUDIOS

Miguel Angel Querevalú Medina
ARQUITECTO
C.P. 1720

Linda Gaudi Dioses Garrido
ARQUITECTA
CAP N° 2737

Javier Albert Carrasco Vieira
INGENIERO CIVIL
CIP. N° 241018

GOBIERNO REGIONAL TUMBES

GOBIERNO REGIONAL GERENCIA REGIONAL DE INFRAESTRUCTURA SUBGERENCIA DE ESTUDIOS Y PROYECTOS	Gobernador Regional : ING. SEGISMUNDO CRUCES ORDINOLA Gerencia General: ECON. WILMER BENITES PORRAS
OBRA: "MEJORAMIENTO DEL SERVICIO DE EDUCACIÓN SECUNDARIA, SERVICIO DE EDUCACION PRIMARIA Y SERVICIO DE EDUCACION BÁSICA ALTERNATIVA EN I.E. CONTRALMIRANTE VILLAR DISTRITO DE ZORRITOS, DE LA PROVINCIA DE CONTRALMIRANTE VILLAR, DEL DEPARTAMENTO DE TUMBES"	V°B° Gerencia Regional de Infraestructura : ING. JAIRO GUERRERO TRONCOS Aprobado sub. Gerencia de Estudios: ARQ. GLENDA ZAPATA CAYCHO
PLANO: PLANTEAMIENTO GENERAL ELEVACION INGRESO SECUNDARIA	Arq. Proyectista: ARQ. MIGUEL QUEREVALÚ MEDINA

Datum: WGS 84	Cad: AJOL	Topografo:	Departamento: TUMBES	Escala: INDICADA	Fecha: DICIEMBRE 2025	Lamina N°: PG-06
				Provincia: C. VILLAR	Distrito: ZORRITOS	