
002340



ARQUITECTURA

MEJORAMIENTO DEL SERVICIO DE EDUCACIÓN SECUNDARIA, SERVICIO DE EDUCACION PRIMARIA Y SERVICIO DE EDUCACIÓN BÁSICA ALTERNATIVA EN I.E. CONTRALMIRANTE VILLAR DISTRITO DE ZORRITOS DE LA PROVINCIA DE CONTRALMIRANTE VILLAR DEL DEPARTAMENTO DE TUMBES

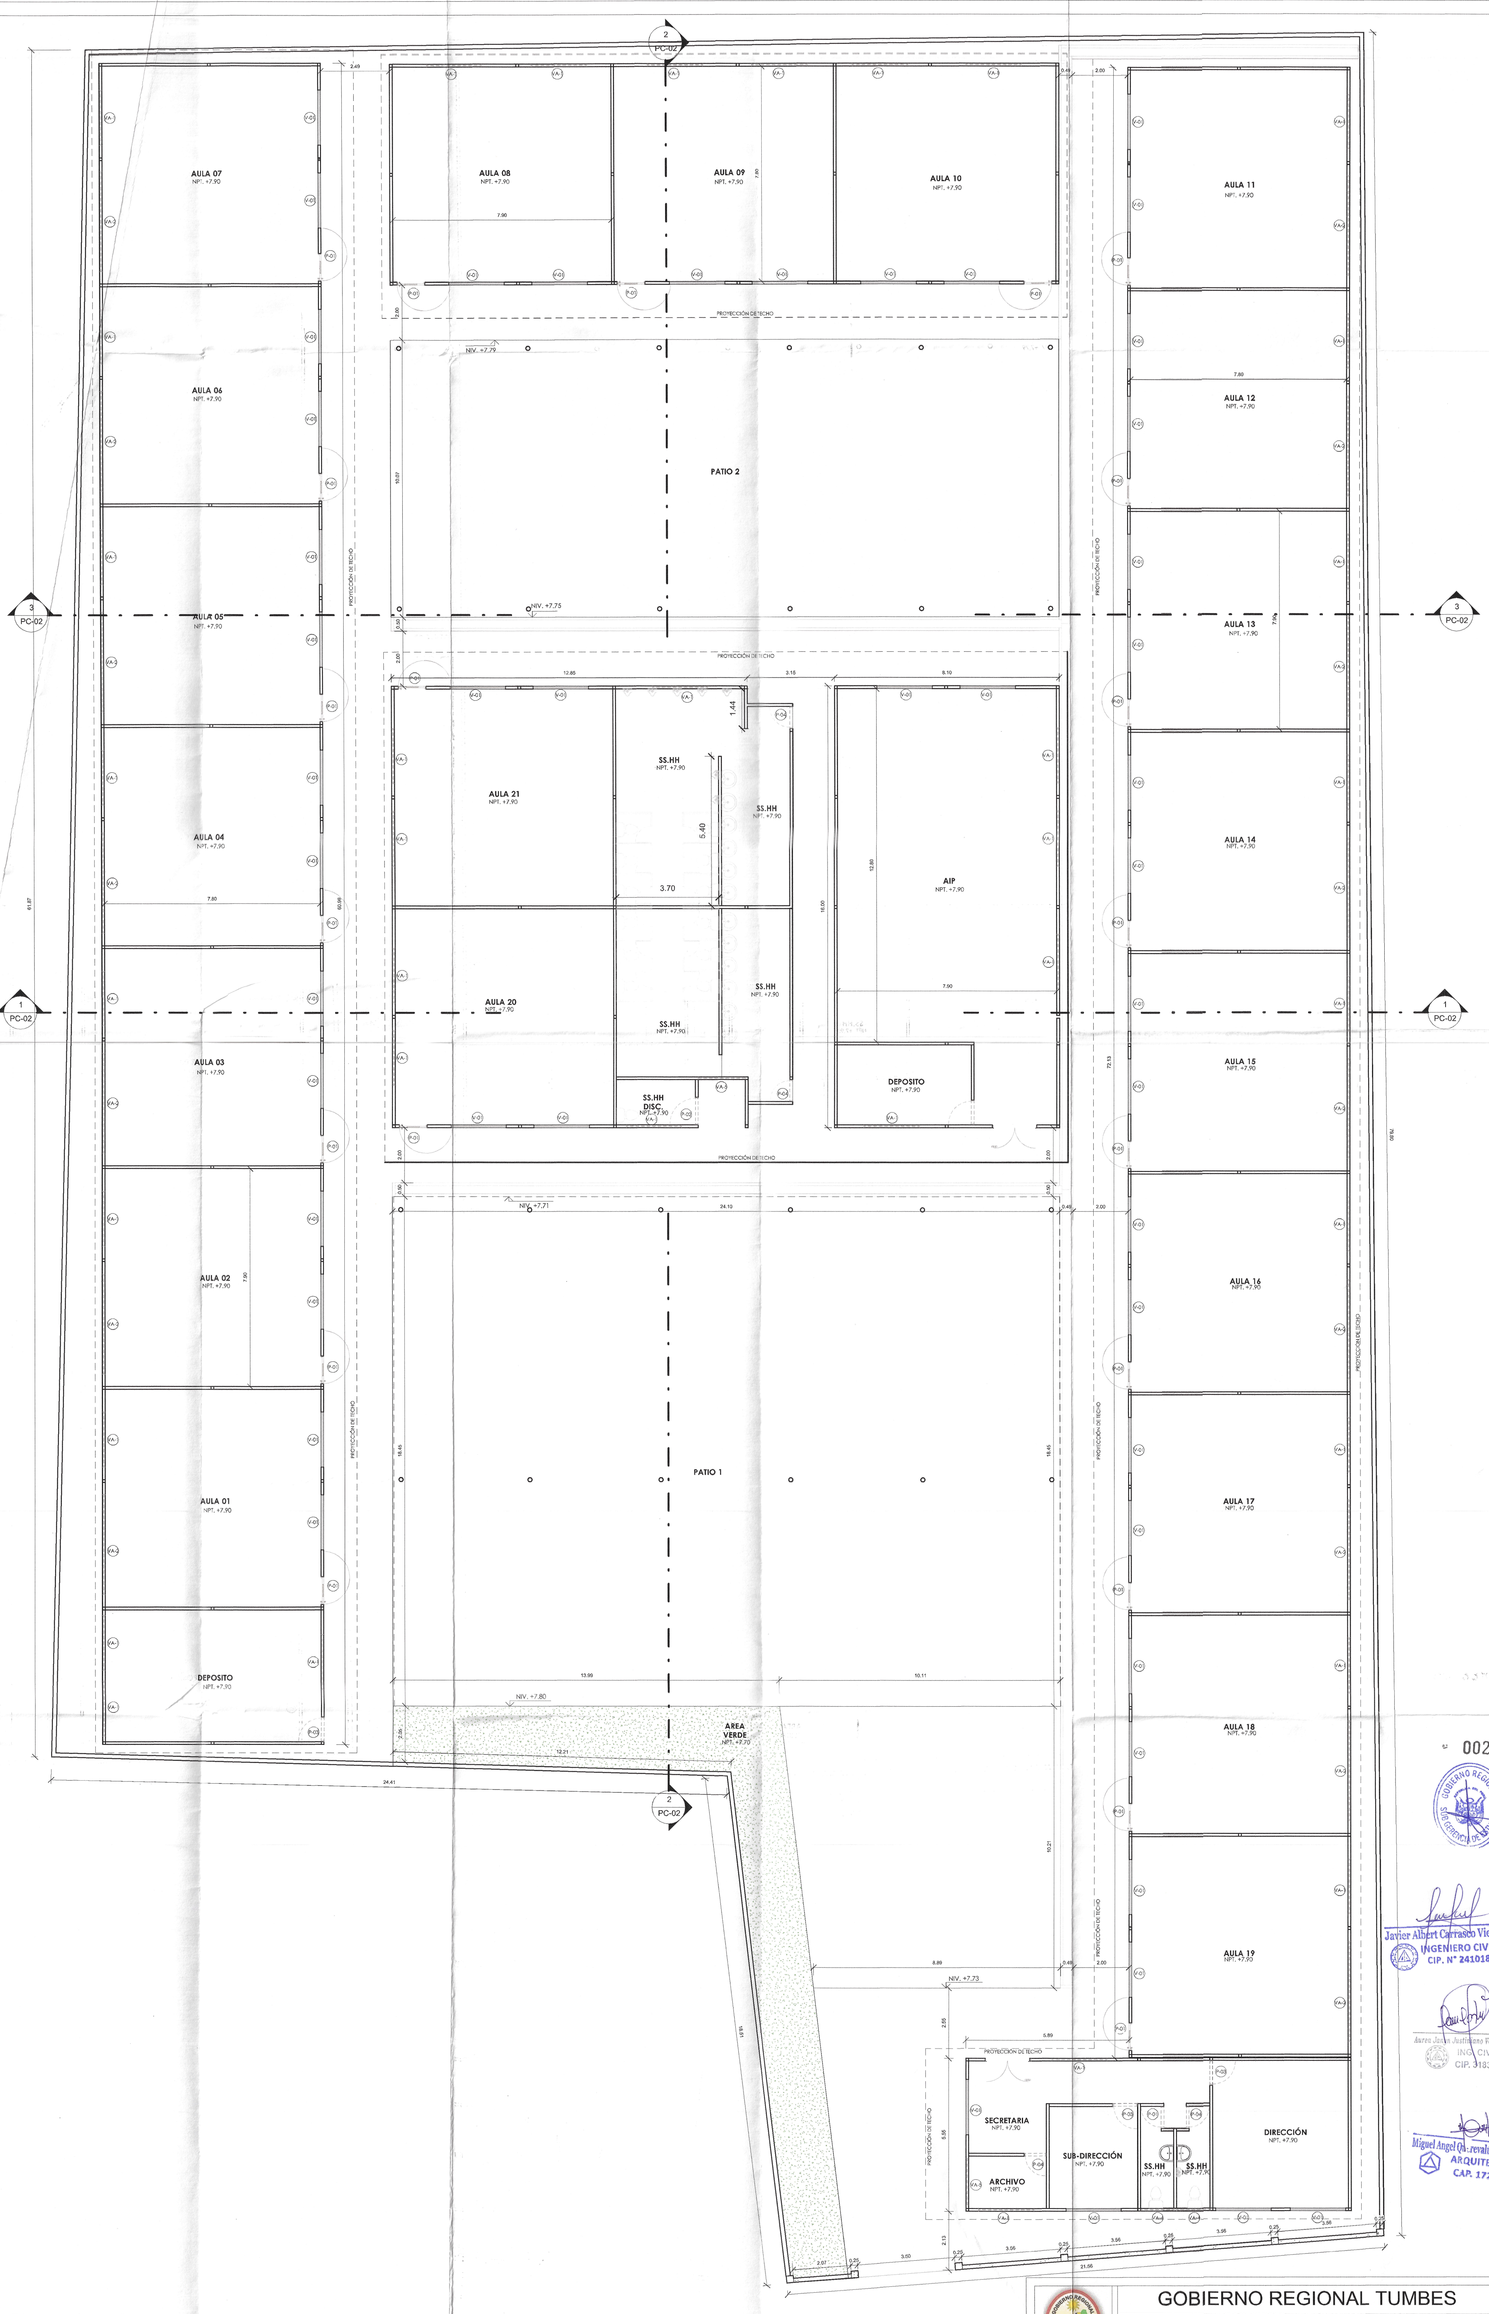

1 Planteamiento General

1 : 100

002339

Javier Albert Carrasco Viera
INGENIERO CIVIL
CIP. N° 241018

Aurea Janyn Justiniano Velasquez
INGENIERO CIVIL
CIP. 213385

Miguel Angel Chevarría Mc Fan
ARQUITECTO
CAP. 17209

GOBIERNO REGIONAL TUMBES

GERENCIA REGIONAL DE INFRAESTRUCTURA SUB GERENCIA DE ESTUDIOS Y PROYECTOS

ESPECIALIDAD: PLAN DE CONTINGENCIA

PROYECTO: "MEJORAMIENTO DEL SERVICIO DE EDUCACIÓN SECUNDARIA, SERVICIO DE EDUCACION PRIMARIA Y SERVICIO DE EDUCACIÓN BÁSICA ALTERNATIVA EN I.E. CONTRALMIRANTE VILLAR DISTRITO DE ZORRITOS DE LA PROVINCIA DE CONTRALMIRANTE VILLAR DEL DEPARTAMENTO DE TUMBES "

PROFESIONAL: ARQ. AUREA JANYN JUSTINIANO VELASQUEZ


PLANO: Planteamiento General

Fecha: DIC - 2025

Escala: 1 : 100


UBICACION: Distrito Zorritos - Provincia Contralmirante Villar - Departamento. de Tumbes

PC-01

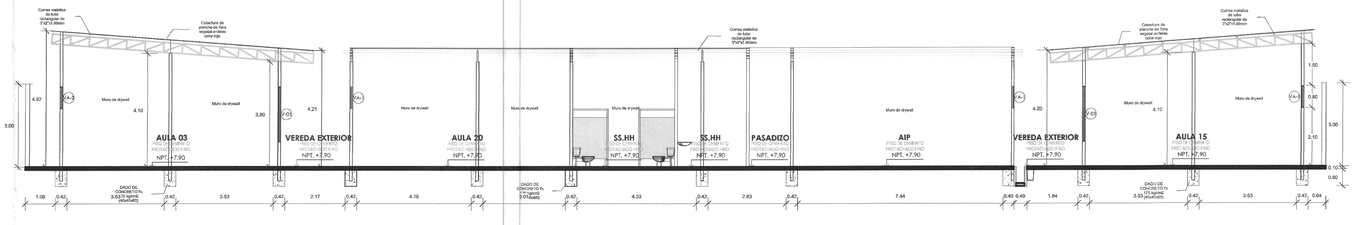


1 Corte General 1-1'

1 : 100

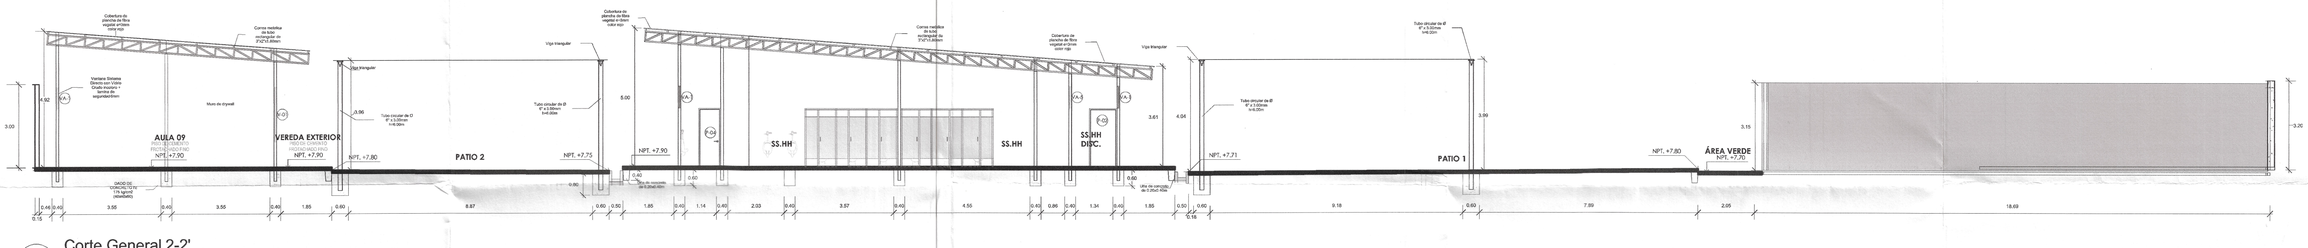

2 Corte General 2-2'

1 : 100

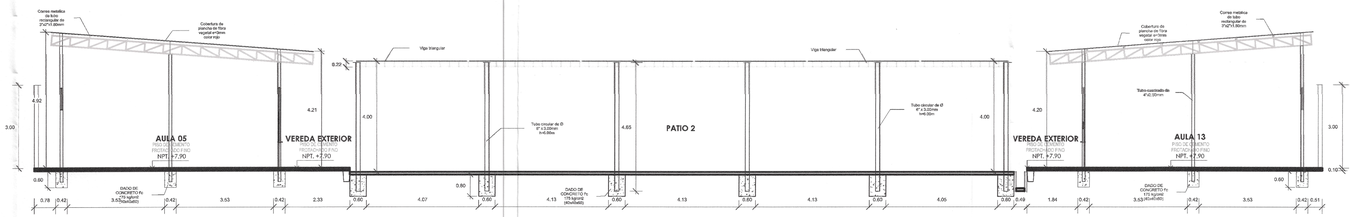

3 Corte General 3-3'

1 : 100

002338

Javier Albert Carrasco Viera
INGENIERO CIVIL
CIP. N° 241018

Aurea Janyn Justiniano Velasquez
ING. CIVIL
CIP. 318385

Miguel Angel Quicevalo Rivera
ARQUITECTO
CAP. 17206

GOBIERNO REGIONAL TUMBES

GERENCIA REGIONAL DE INFRAESTRUCTURA SUB GERENCIA DE ESTUDIOS Y PROYECTOS

ESPECIALIDAD: PLAN DE CONTINGENCIA

PROYECTO: "MEJORAMIENTO DEL SERVICIO DE EDUCACIÓN SECUNDARIA, SERVICIO DE EDUCACIÓN PRIMARIA Y SERVICIO DE EDUCACIÓN BÁSICA ALTERNATIVA EN I.E. CONTRALMIRANTE VILLAR DISTRITO DE ZORRITOS DE LA PROVINCIA DE CONTRALMIRANTE VILLAR DEL DEPARTAMENTO DE TUMBES."

PROFESIONAL: AUREA JANYN JUSTINIANO VELASQUEZ


PLANO: Cortes Generales

Fecha: DIC - 2025

Escala: 1 : 100


UBICACION: Distrito Zorritos - Provincia Contralmirante Villar - Departamento. de Tumbes

PC-02

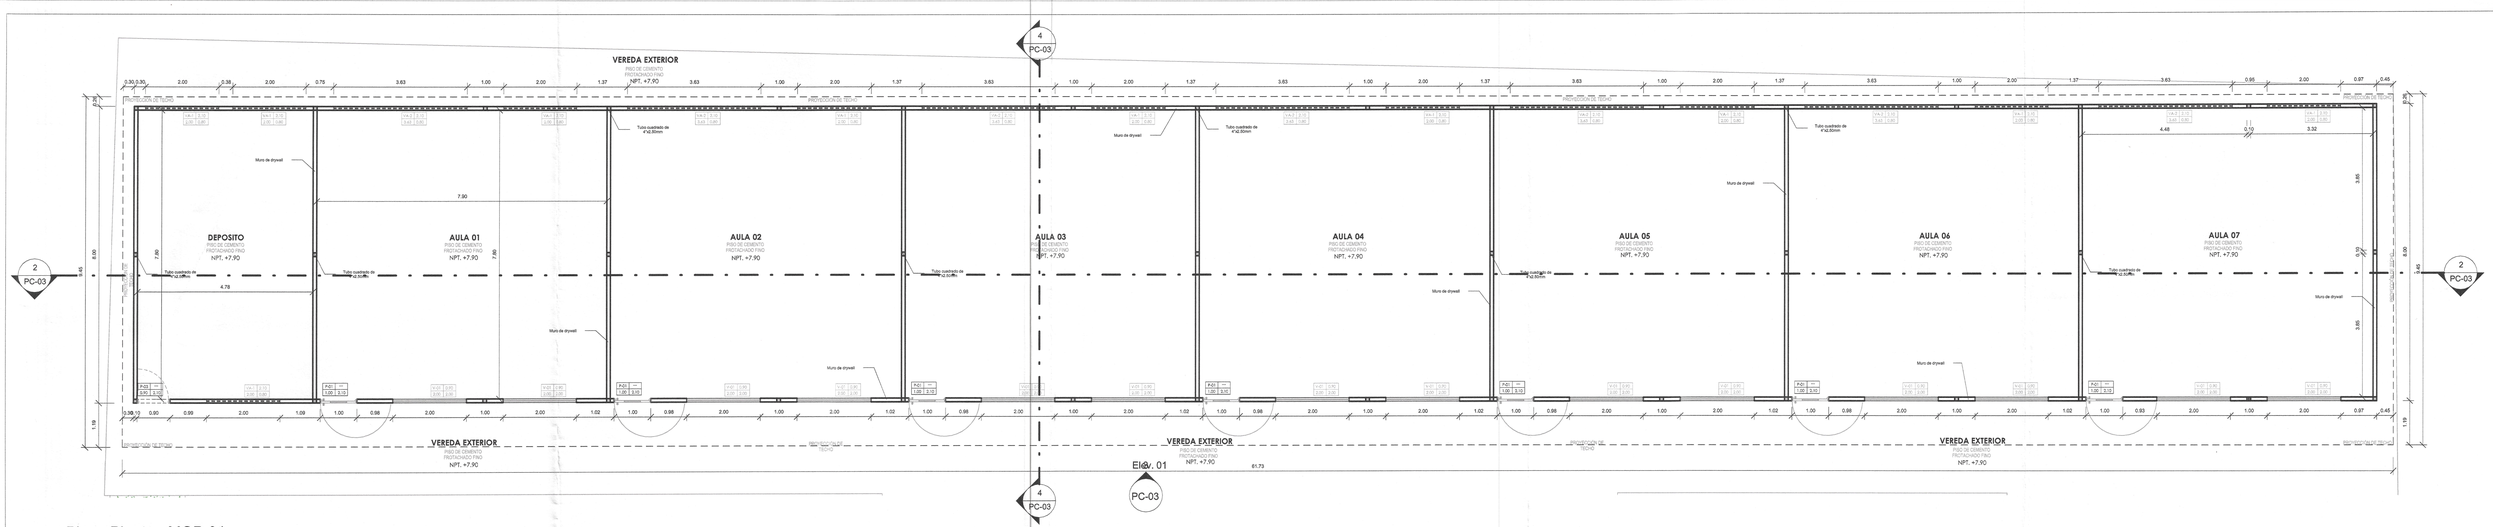


1 Plano Planta - MOD 01

1 : 75

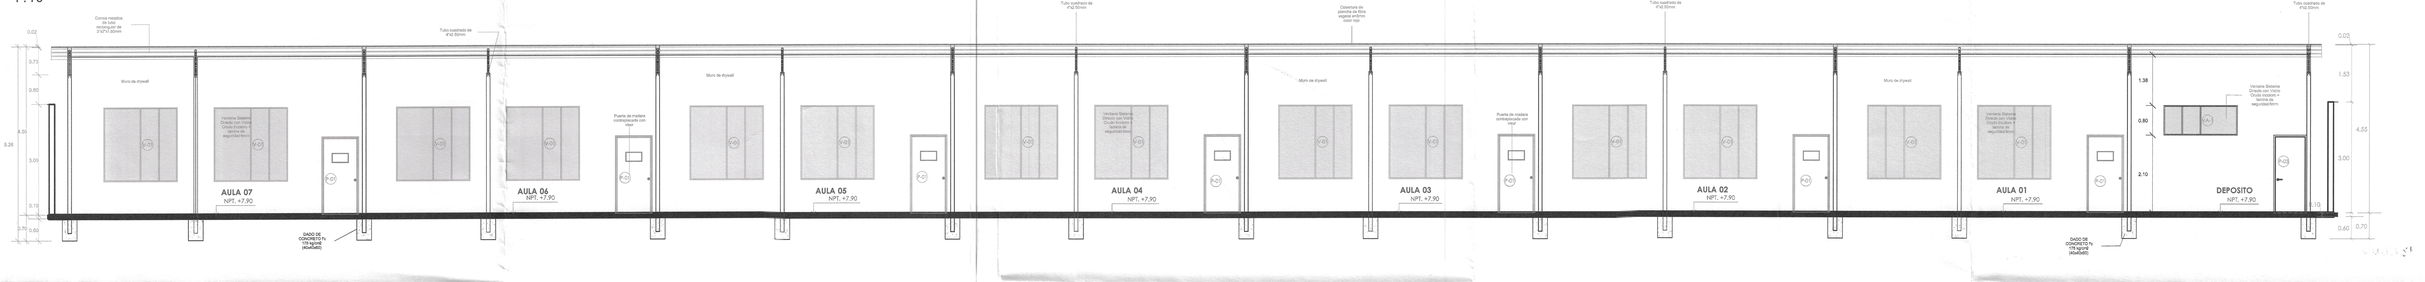


2 Corte A-A'-MOD 01

1 : 75

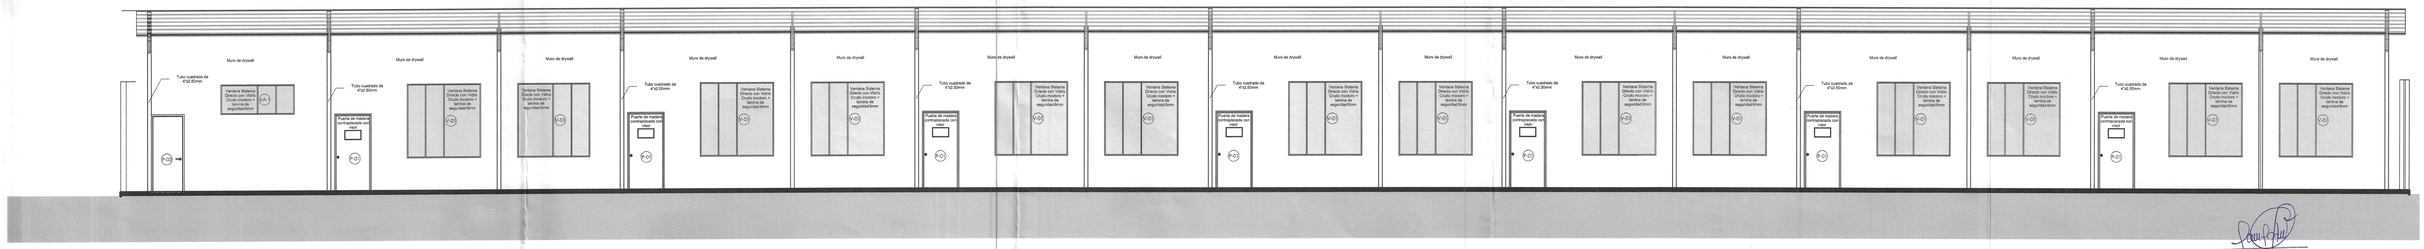

3 Elev. 01

1 : 75

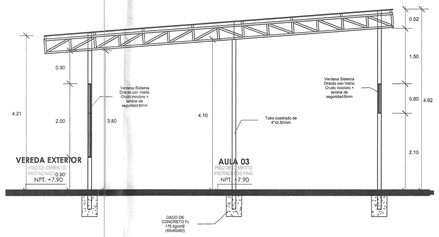

4 Corte B-B'-MOD 01

1 : 75

002337

GOBIERNO REGIONAL TUMBES – SUB GERENCIA DE ESTUDIOS Y PROYECTOS

Aurea Janyn Justiniano Velasquez
ING. CIVIL
CIP. 318385

Javier Albert Carrasco Vieira
INGENIERO CIVIL
CIP. N° 241018

Miguel Angel Quecevato Medina
ARQUITECTO
CAP. 17206

GOBIERNO REGIONAL TUMBES

GERENCIA REGIONAL DE INFRAESTRUCTURA SUB GERENCIA DE ESTUDIOS Y PROYECTOS

ESPECIALIDAD: PLAN DE CONTINGENCIA

PROYECTO: "MEJORAMIENTO DEL SERVICIO DE EDUCACIÓN SECUNDARIA, SERVICIO DE EDUCACION PRIMARIA Y SERVICIO DE EDUCACIÓN BÁSICA ALTERNATIVA EN I.E. CONTRALMIRANTE VILLAR DISTRITO DE ZORRITOS DE LA PROVINCIA DE CONTRALMIRANTE VILLAR DEL DEPARTAMENTO DE TUMBES "

PROFESIONAL: AUREA JANYN JUSTINIANO VELASQUEZ


PLANO: Planos de Desarrollo - MÓDULO 01

Fecha: DIC - 2025

Escala: 1 : 75


UBICACION: Distrito Zorritos - Provincia Contralmirante Villar - Departamento. de Tumbes

PC-03

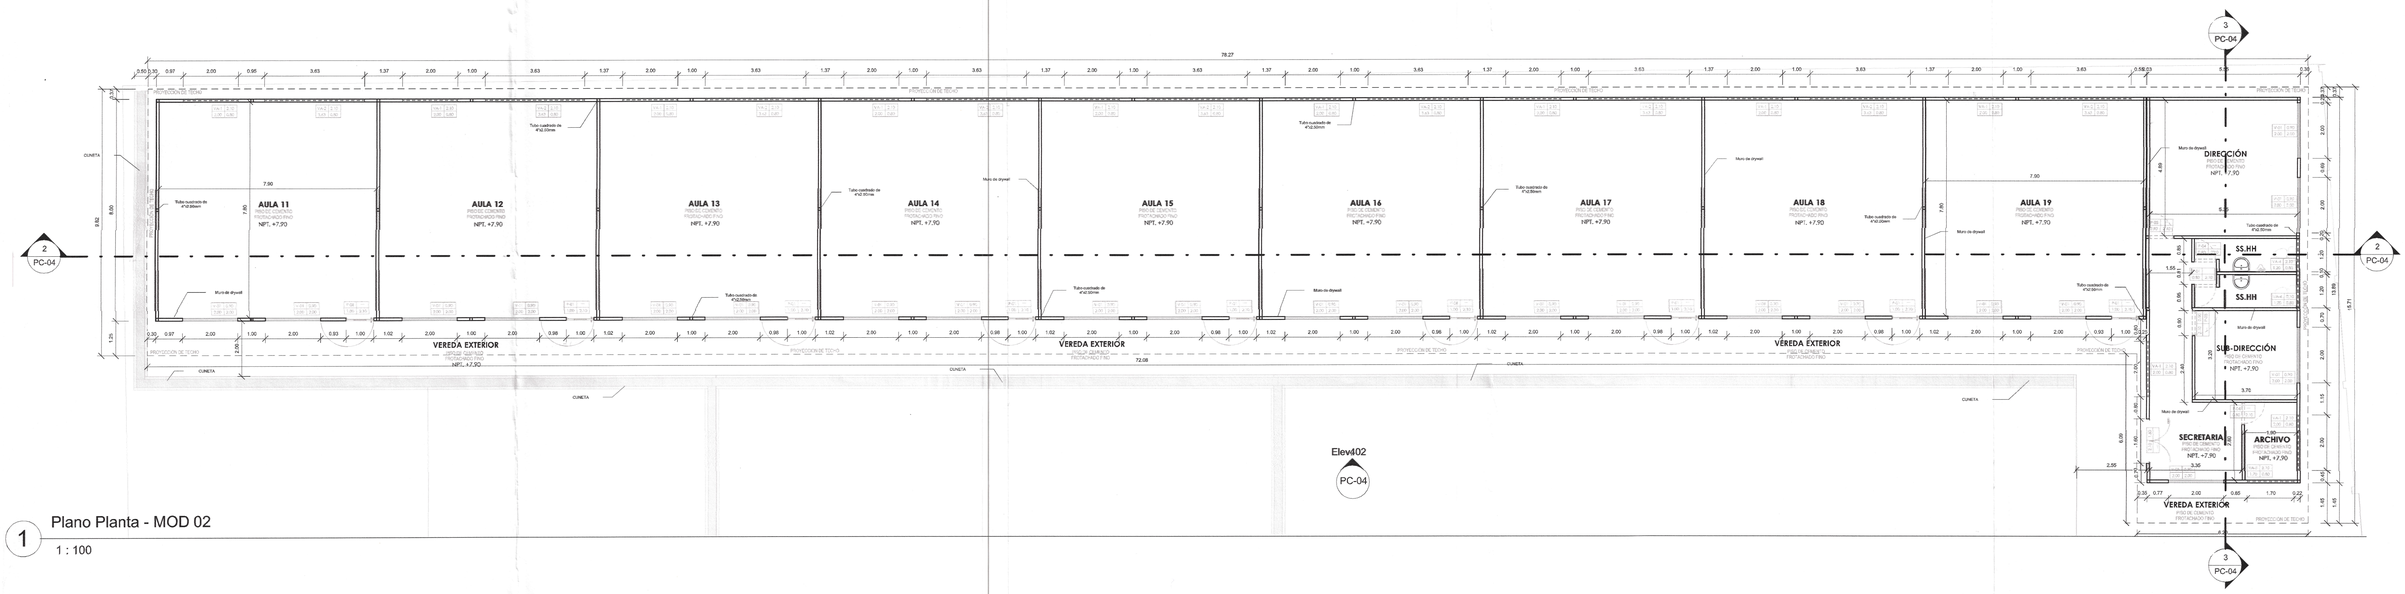


1 Plano Planta - MOD 02

1 : 100

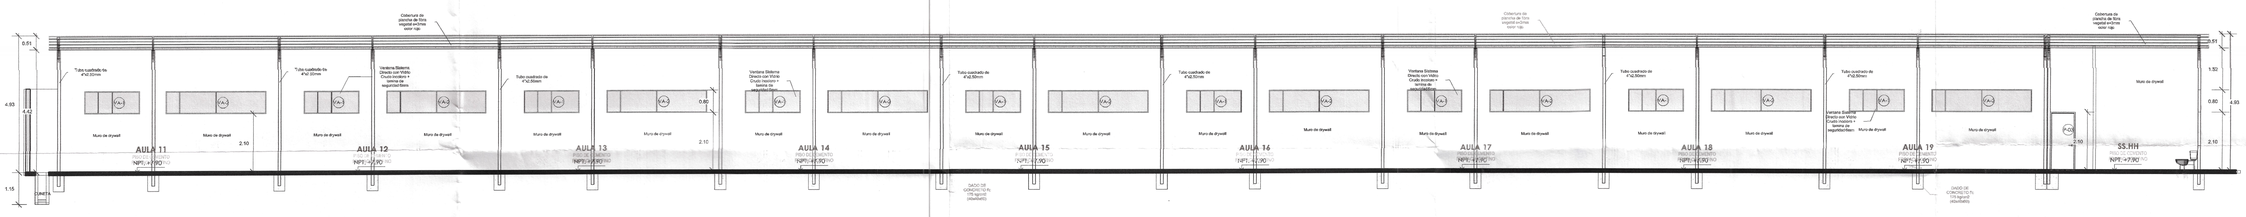


2 Corte D-D'-MOD 02

1 : 100

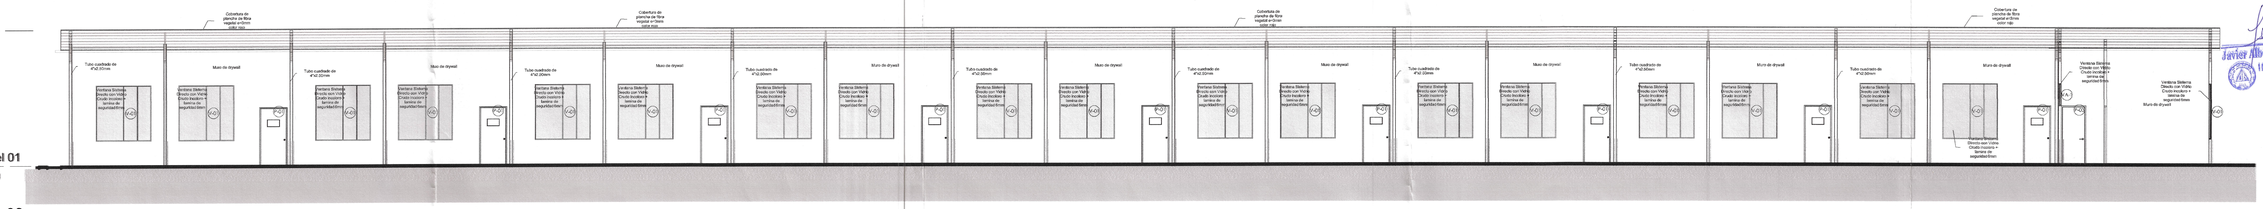

4 Elev. 02

1 : 100

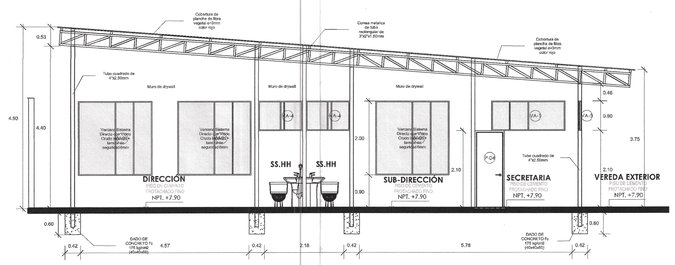

3 Corte C-C'-MOD 02

1 : 75

002336

Javier Albert Carrasco Viera
INGENIERO CIVIL
CIP. N° 241018

Aurea Janyn Justiniano Velasquez
ING. CIVIL
CIP. 318385

Miguel Angel [illegible]
ARQUITECTO
CAP. 17206

GOBIERNO REGIONAL TUMBES

GERENCIA REGIONAL DE INFRAESTRUCTURA SUB GERENCIA DE ESTUDIOS Y PROYECTOS

ESPECIALIDAD: PLAN DE CONTINGENCIA

PROYECTO: "MEJORAMIENTO DEL SERVICIO DE EDUCACIÓN SECUNDARIA, SERVICIO DE EDUCACIÓN PRIMARIA Y SERVICIO DE EDUCACIÓN BÁSICA ALTERNATIVA EN I.E. CONTRALMIRANTE VILLAR DISTRITO DE ZORRITOS DE LA PROVINCIA DE CONTRALMIRANTE VILLAR DEL DEPARTAMENTO DE TUMBES"

PROFESIONAL: AUREA JANYN JUSTINIANO VELASQUEZ


PLANO: Planos de Desarrollo - MÓDULO 02

Fecha: DIC - 2025

Escala: Como se indica


UBICACION: Distrito Zorritos - Provincia Contralmirante Villar - Departamento. de Tumbes

PC-04

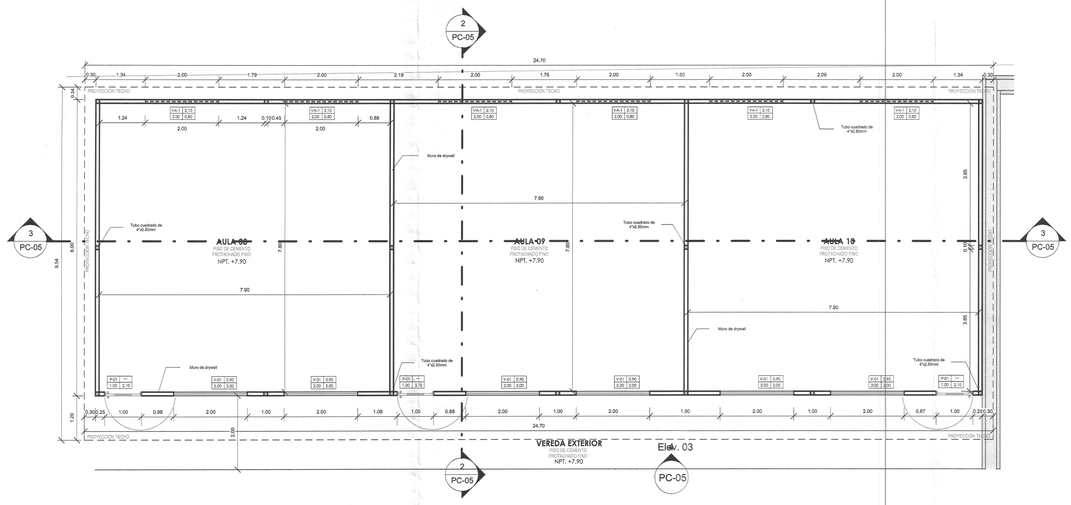


1 Plano Planta - MOD 03

1 : 75

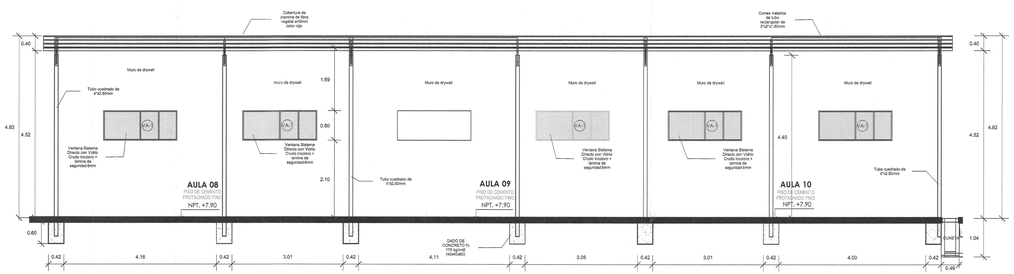


3 Corte E-E'-MOD 03

1 : 75

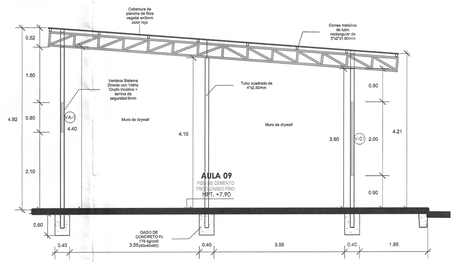

2 Corte F-F'-MOD 03

1 : 75

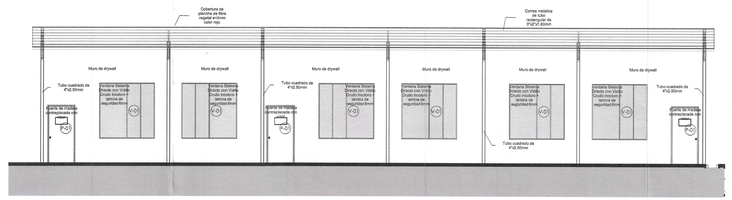

4 Elev. 03

1 : 100

002335

Miguel Angel Guerevalu Medina
ARQUITECTO
CAP. 17206

Javier Albert Carrasco Viera
INGENIERO CIVIL
CIP. N° 241018

Aurea Janyn Justiniano Velasquez
ING. CIVIL
CIP. 318385

GOBIERNO REGIONAL TUMBES

GERENCIA REGIONAL DE INFRAESTRUCTURA SUB GERENCIA DE ESTUDIOS Y PROYECTOS

ESPECIALIDAD: PLAN DE CONTINGENCIA

PROYECTO: "MEJORAMIENTO DEL SERVICIO DE EDUCACIÓN SECUNDARIA, SERVICIO DE EDUCACION PRIMARIA Y SERVICIO DE EDUCACIÓN BÁSICA ALTERNATIVA EN I.E. CONTRALMIRANTE VILLAR DISTRITO DE ZORRITOS DE LA PROVINCIA DE CONTRALMIRANTE VILLAR DEL DEPARTAMENTO DE TUMBES "

PROFESIONAL: AUREA JANYN JUSTINIANO VELASQUEZ


PLANO: Planos de Desarrollo - MÓDULO 03

Fecha: DIC - 2025

Escala: Como se indica


UBICACION: Distrito Zorritos - Provincia Contralmirante Villar - Departamento. de Tumbes

PC-05

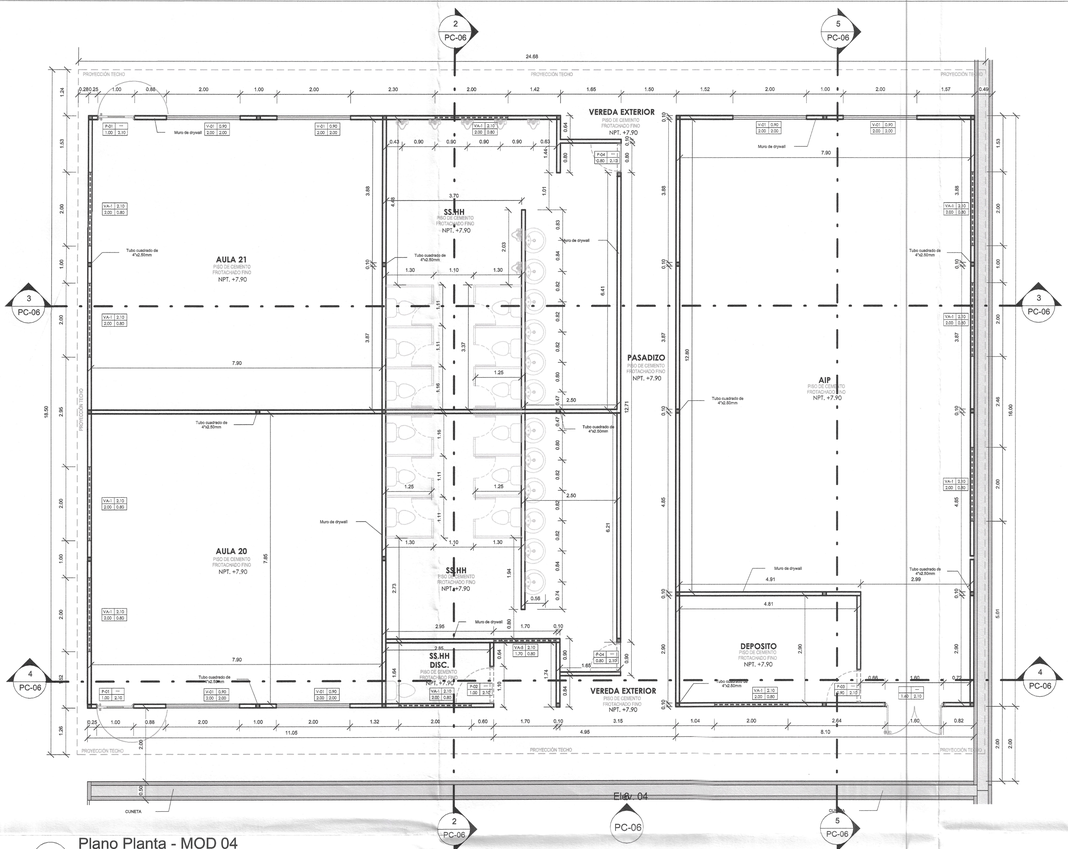


1 Plano Planta - MOD 04

1 : 75

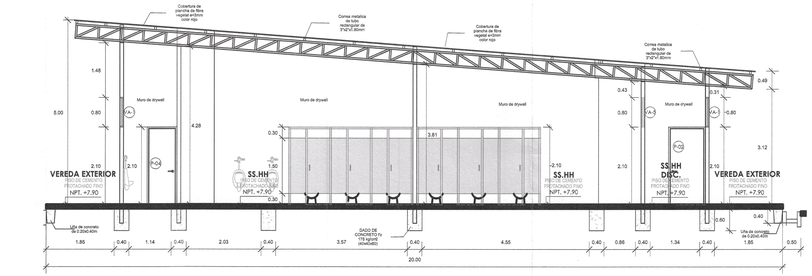


2 Corte J-J'-MOD 04

1 : 75

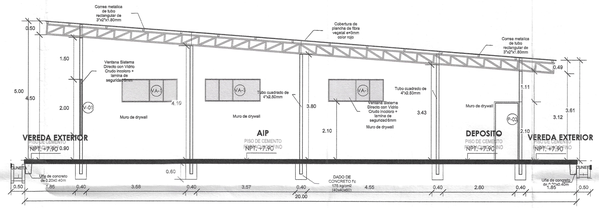


5 Corte I-I'-MOD 04

1 : 100

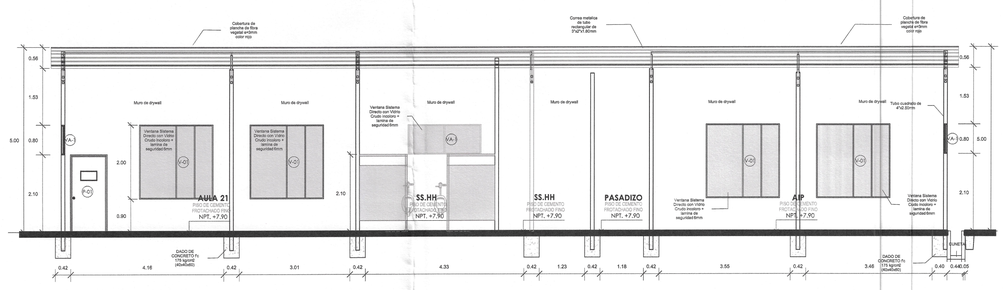


3 Corte G-G'-MOD 04

1 : 75

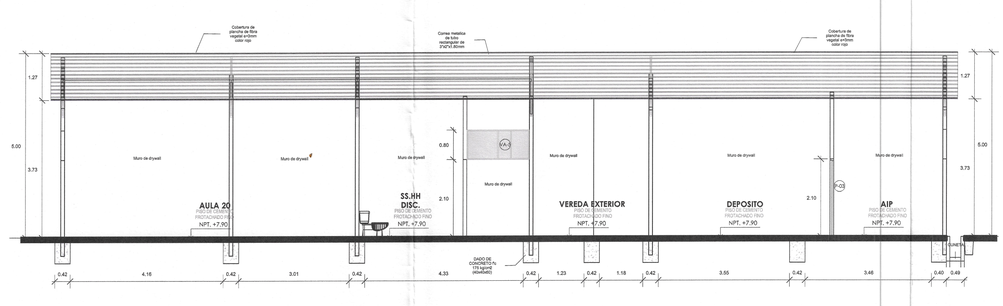

4 Corte H-H'-MOD 04

1 : 75

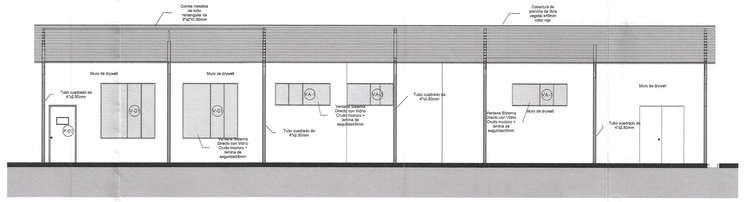

6 Elev. 04

1 : 100

Javier Albert Carrasco Viera
INGENIERO CIVIL
CIP. N° 241018

Miguel Angel Quicaylla Media
ARQUITECTO
CAP. 17206

Aurea Janyn Justiniano Velasquez
ING. CIVIL
CIP. 319385

GOBIERNO REGIONAL TUMBES	
GERENCIA REGIONAL DE INFRAESTRUCTURA SUB GERENCIA DE ESTUDIOS Y PROYECTOS	ESPECIALIDAD: PLAN DE CONTINGENCIA
PROYECTO: "MEJORAMIENTO DEL SERVICIO DE EDUCACIÓN SECUNDARIA, SERVICIO DE EDUCACION PRIMARIA Y SERVICIO DE EDUCACION BÁSICA ALTERNATIVA EN I.E. CONTRALMIRANTE VILLAR DISTRITO DE ZORRITOS DE LA PROVINCIA DE CONTRALMIRANTE VILLAR DEL DEPARTAMENTO DE TUMBES "	PROFESIONAL: AUREA JANYN JUSTINIANO VELASQUEZ
PLANO: Planos de Desarrollo - MÓDULO 04	Fecha: DIC - 2025 / Escala: Como se indica
UBICACION: Distrito Zorritos - Provincia Contralmirante Villar - Departamento. de Tumbes	PC-06

002334