
002349


Capítulo

19.1

PLAN DE CONTINGENCIA

002348

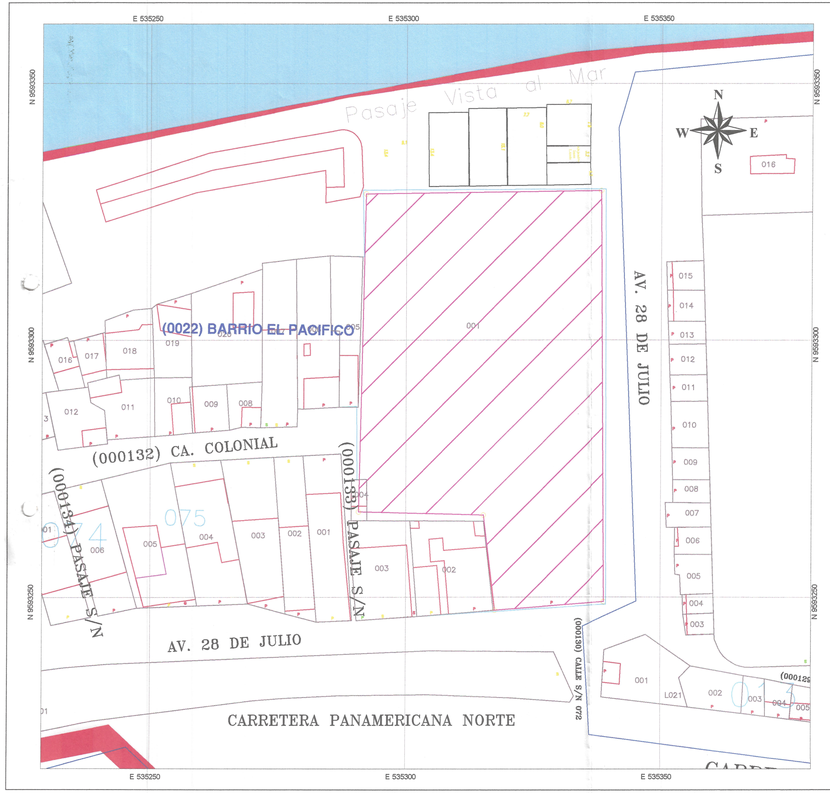

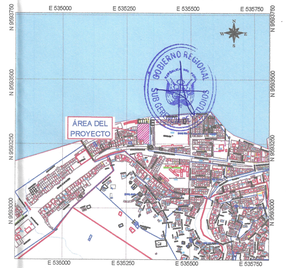

0 100 200 300 400 500m
1:10,000

PLANO DE UBICACIÓN

Miguel Angel Quezevalli Medina
ARQUITECTO
CAP. 17206

Aurea Jacqueline Cisneros Velasquez
ING. CIVIL
CIP. 318385

LEYENDA	
SIMBOLOGÍA	DESCRIPCIÓN
	ÁREA DEL PROYECTO


Javier Albert Carrasco Viera
INGENIERO CIVIL
CIP. N° 241018

GOBIERNO REGIONAL DE TUMBES

MEJORAMIENTO Y AMPLIACIÓN DEL SERVICIO DE EDUCACIÓN SECUNDARIA, SERVICIO DE EDUCACIÓN PRIMARIA Y SERVICIO DE EDUCACIÓN BÁSICA ALTERNATIVA EN LA I.E. CONTRALMIRANTE VILLAR DEL DISTRITO DE ZORRITOS DE LA PROVINCIA DE CONTRALMIRANTE VILLAR DEL DEPARTAMENTO DE TUMBES

Plano de Ubicacion - Plan de Contingencia

Departamento:	Provincia:	Distrito:
Tumbes	Contralmirante Villar	Zorritos
Sistema de Proyección:	Datum:	Zona UTM:
Cartográfica: UTM	WGS 84	17 Sur
Cuadrícula:	Escala:	Fecha:
M	1/500	Diciembre, 2025

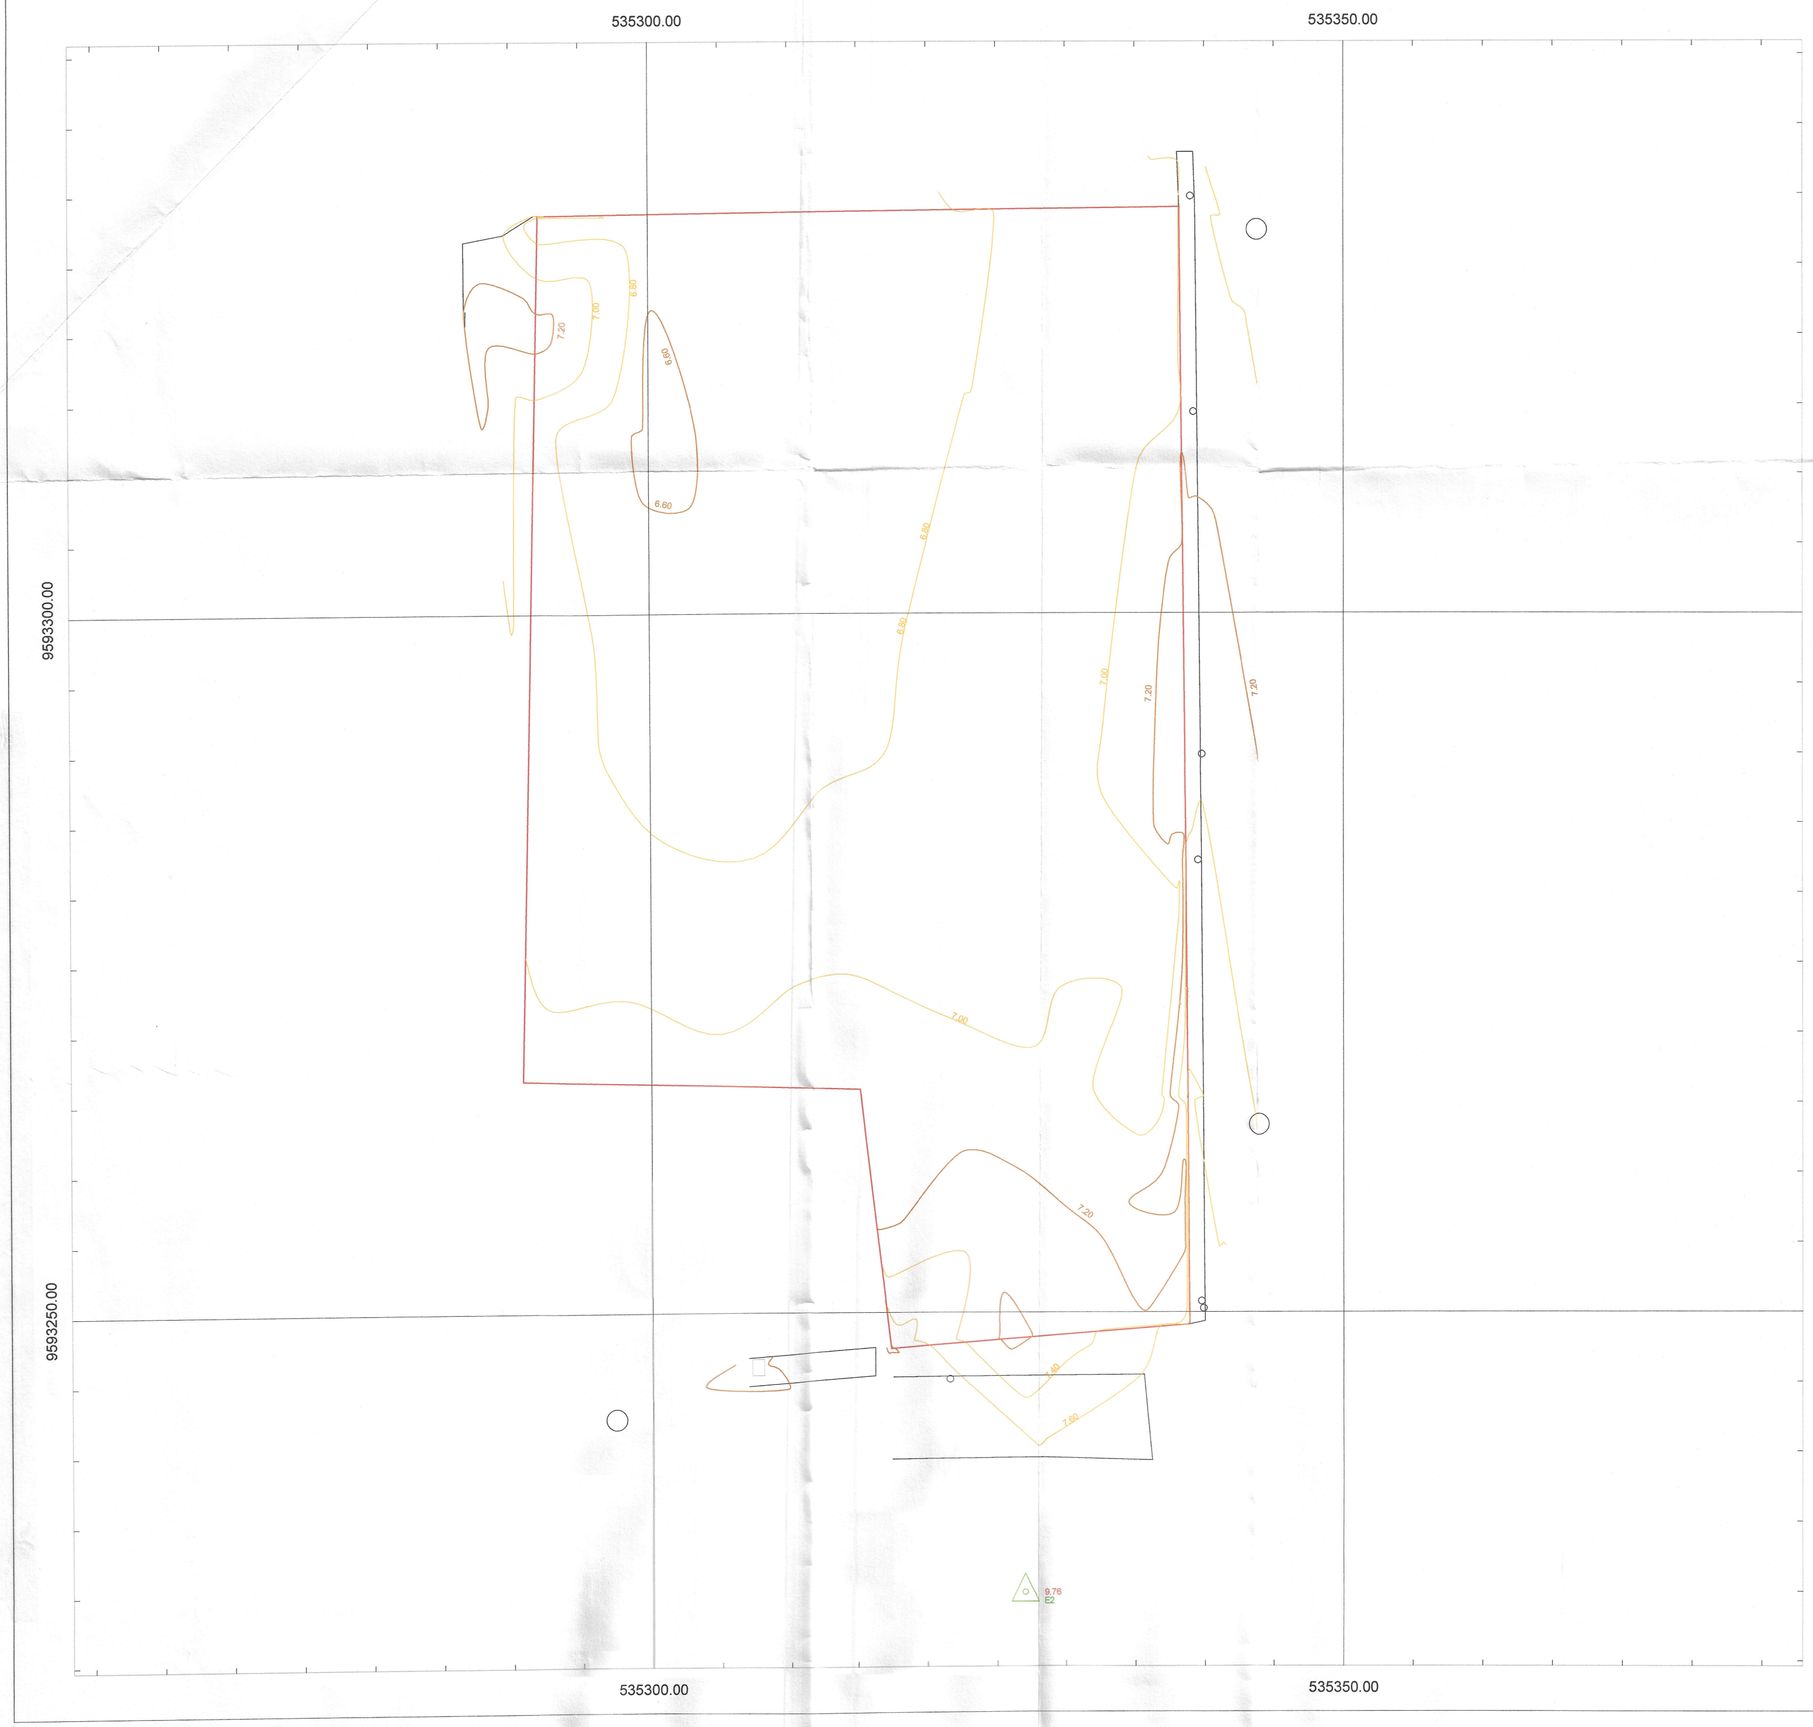

LEYENDA

DESCRIPCIÓN	SÍMBOLO
CURVAS DE NIVEL MAYOR	
CURVAS DE NIVEL MENOR	
PERIMETRO DE I.E	

002347

Tabla de puntos				
Nº punto	Código original	Elevación	Ordenada	Abscisa
221	E2	9.761	9593229.9626	535327.0220

Aurea Tanya Justiniano Velasquez
ING. CIVIL
CIP. 318385

Javier Albert Carrasco Viera
INGENIERO CIVIL
CIP. N° 241018

Miguel Angel Quecevalí Medina
ARQUITECTO
C.I.P. 172043

GOBIERNO REGIONAL TUMBES

GOBIERNO REGIONAL
GERENCIA REGIONAL DE INFRAESTRUCTURA
SUBGERENCIA DE ESTUDIOS Y PROYECTOS

Gobernador Regional: ING. SEGISMUNDO CRUCES ORDINOLA
Gerencia General: ECON. WILMER BENITES PORRAS
VºBº Gerencia Regional de Infraestructura: ING. JAIRO GUERRERO TRONCOS
Aprobado sub. Gerencia de Estudios: ARQ. GLENDA ZAPATA CAYCHO
Ing. Proyectista: ING. ERICK F. LEON HEREDIA

OBRA: "MEJORAMIENTO Y AMPLIACIÓN DEL SERVICIO DE EDUCACIÓN SECUNDARIA, SERVICIO DE EDUCACIÓN PRIMARIA Y SERVICIO DE EDUCACIÓN BÁSICA ALTERNATIVA EN LA I.E. CONTRALMIRANTE VILLAR DEL DISTRITO DE ZORRITOS DE LA PROVINCIA DE CONTRALMIRANTE VILLAR DEL DEPARTAMENTO DE TUMBES"

PLANO: PLANO TOPOGRÁFICO DEL PLAN DE CONTINGENCIA

Datum:	Cad:	Topógrafo:	Departamento:	Escala:	Fecha:	Lamina Nº:
WGS 84			TUMBES	1/300	DICIEMBRE 2025	TP - 01

Provincia: CONT. VILLAR
Distrito: ZORRITOS