

FRASE DE PROYECTO	
FRASE DE PROYECTISTA	
FRASE DE SUPERVISOR	
FRASE DE CLIENTE	
FRASE DE APROBACION	
FRASE DE OBSERVACIONES	

FRASE DE PROYECTO	
FRASE DE PROYECTISTA	
FRASE DE SUPERVISOR	
FRASE DE CLIENTE	
FRASE DE APROBACION	
FRASE DE OBSERVACIONES	



PSJ VICTOR DE LA TORRE

AREA DE EXPANSION

ZONA DE RELLENO

PLANTA GENERAL PRIMER NIVEL DESAGUE
 Esc. 1:200

LEYENDA

- TUBERIA DESAGUE
- TUBERIA DESAGUE COLGANTE
- TUB PARA VENTILACION EMPOTRADA
- TUBERIA VENTILACION COLGANTE
- TUBERIA DESAGUE RESISTENTE AL FUEGO
- YEE SIMPLE
- COODO DE 40"
- COODO DE 80" - SUBEBAJA
- TRAMPA 1"
- SUMEDERO
- REGISTRO ROSCADO BRONCE (RB)
- COLCACION
- CAJA DE REGISTRO (CR) 12"x12"
- CAJA DE REGISTRO (CR) 18"x24"
- CAJA DE REGISTRO (CR) 24"x24"
- BUZON DE DESAGUE PROYECTADO
- BUZON DE DESAGUE EXISTENTE
- MONTANTE DE DESAGUE (MDC)
- MONTANTE DE DESAGUE (MDE)
- BAJA DESAGUE
- VENDE DESAGUE
- MONTANTE DE VENTILACION
- VENDE VENTILACION
- SUBE VENTILACION
- BAJA VENTILACION
- VENDE DESAGUE DE LLUVIAS
- VENDE DESAGUE DE LLUVIAS
- CAJA DE REGISTRO DE DESAGUE
- BAJA DRENAJE DE AIRE ACONDICIONADO
- VENDE DRENAJE DE AIRE ACONDICIONADO
- COODA DE FONDO DE TUBO

INDICACIONES TECNICAS DESAGUE

1. LA RED DE DESAGUES SERA INSTALADA CON TUBERIA PVC CP PARA LOS INTERIORES Y VENTILACION DE ACERVO A LA T.P. 100/100/100.
2. LA RED DE DESAGUES SERA INSTALADA CON TUBERIA PVC CP PARA LOS EXTERIORES DE ACERVO A LA T.P. 100/100/100.
3. LAS TUBERIAS DONDE DESCARGAN DESAGUES CALIENTES DE ALTA TEMPERATURA SERAN DE COBRE.
4. LA RED DE VENTILACION SERA INSTALADA CON TUBERIA PVC CP 1/2" EN SU MAYORIA Y CON CONJUNTO DE PROTECCION.
5. LAS TUBERIAS DE VENTILACION QUE CORREN HORIZONTALMENTE POR ABRETO, DEBERAN SER A UNA ALTURA DE 2.00m MIN.
6. LAS TUBERIAS PARA DESAGUES DE LLUVIAS DEBERAN SER DE ALTA CALIDAD Y CON UN DIAMETRO DE 1.50m MIN.
7. LAS TUBERIAS DE DESAGUE QUE CORREN HORIZONTALMENTE EN EL TECHO, DEBERAN PASAR POR DEBAJO DE LAS VIGAS SALVO OTRA INDICACION.
8. PARA LAS PRUEBAS DE LA RED DE DESAGUES, SE LLENARAN LAS TUBERIAS Y CONECTADOS A LAS SALIDAS Y MANOS Y ESTOS DEBERAN FORMAR UNAS LLENAS DE AGUA, DURANTE 24 HORAS, PARA COMPROBAR EL ESTADO DE LA RED.
9. VERIFICAR NIVELES EN OBRA, ANTES DE INSTALAR LAS REDES DE DESAGUE.
10. LOS TUBOS DE VENTILACION DEBERAN TENER UNA PENDIENTE UNIFORME EN TODA SU EXTENSION TAL QUE EL AGUA QUE PUEDE CONDENSARSE EN ELLOS, RECORRA LA LARGA DEL CONDUCTO DE DESAGUE O MONTANTE.
11. TODAS LAS MEDIDAS Y NIVELES ESTAN EN METROS, SALVO INDICACION EN CONTRARIO EN EL DISEÑO.
12. TODAS LAS OBRAS DE AGUA Y DESAGUE DEBERAN SER REALIZADAS CON EL CONTROL, REGISTRO Y SUPERVISION DE LA COMPAÑIA DE INGENIERIA DE LA SUPERVISION.
13. ANTES DE LA EJECUCION DE LAS OBRAS DE AGUA Y DESAGUE, DEBERAN TENER EN CUENTA LAS INDICACIONES TECNICAS Y PLANOS DE ENTREGA DE OBRAS, SI DEBERA CONSTATAR NECESARIAMENTE CON EL PROYECTISTA PARA VER DETALLES DE DESAGUE REFERIRSE A LA DE DETALLES.

PROYECTO:
 ELABORACION DEL EXPEDIENTE TECNICO, EQUIPAMIENTO Y CONTINGENCIA DEL PROYECTO RECONSTRUCCION DEL HOSPITAL SAUL GARRIDO ROSILLO II-1, DISTRITO DE TUMBES, PROVINCIA DE TUMBES, DEPARTAMENTO DE TUMBES

UBICACION:
 TUMBES TUMBES TUMBES

ESPECIALIDAD:
 INSTALACION SANITARIA

PLANTA GENERAL PRIMER NIVEL DESAGUE

ELABORADO POR:
 CONSORCIO CONSULTOR SAUL GARRIDO
 RUC 200757698

PROFESIONAL RESPONSABLE:
 ING. ROGER SALAZAR GAVELAN CP 18120

FECHA:
 ENERO 2022

ESCALA:
 1:200