


CONTINUA PLANO AP-10

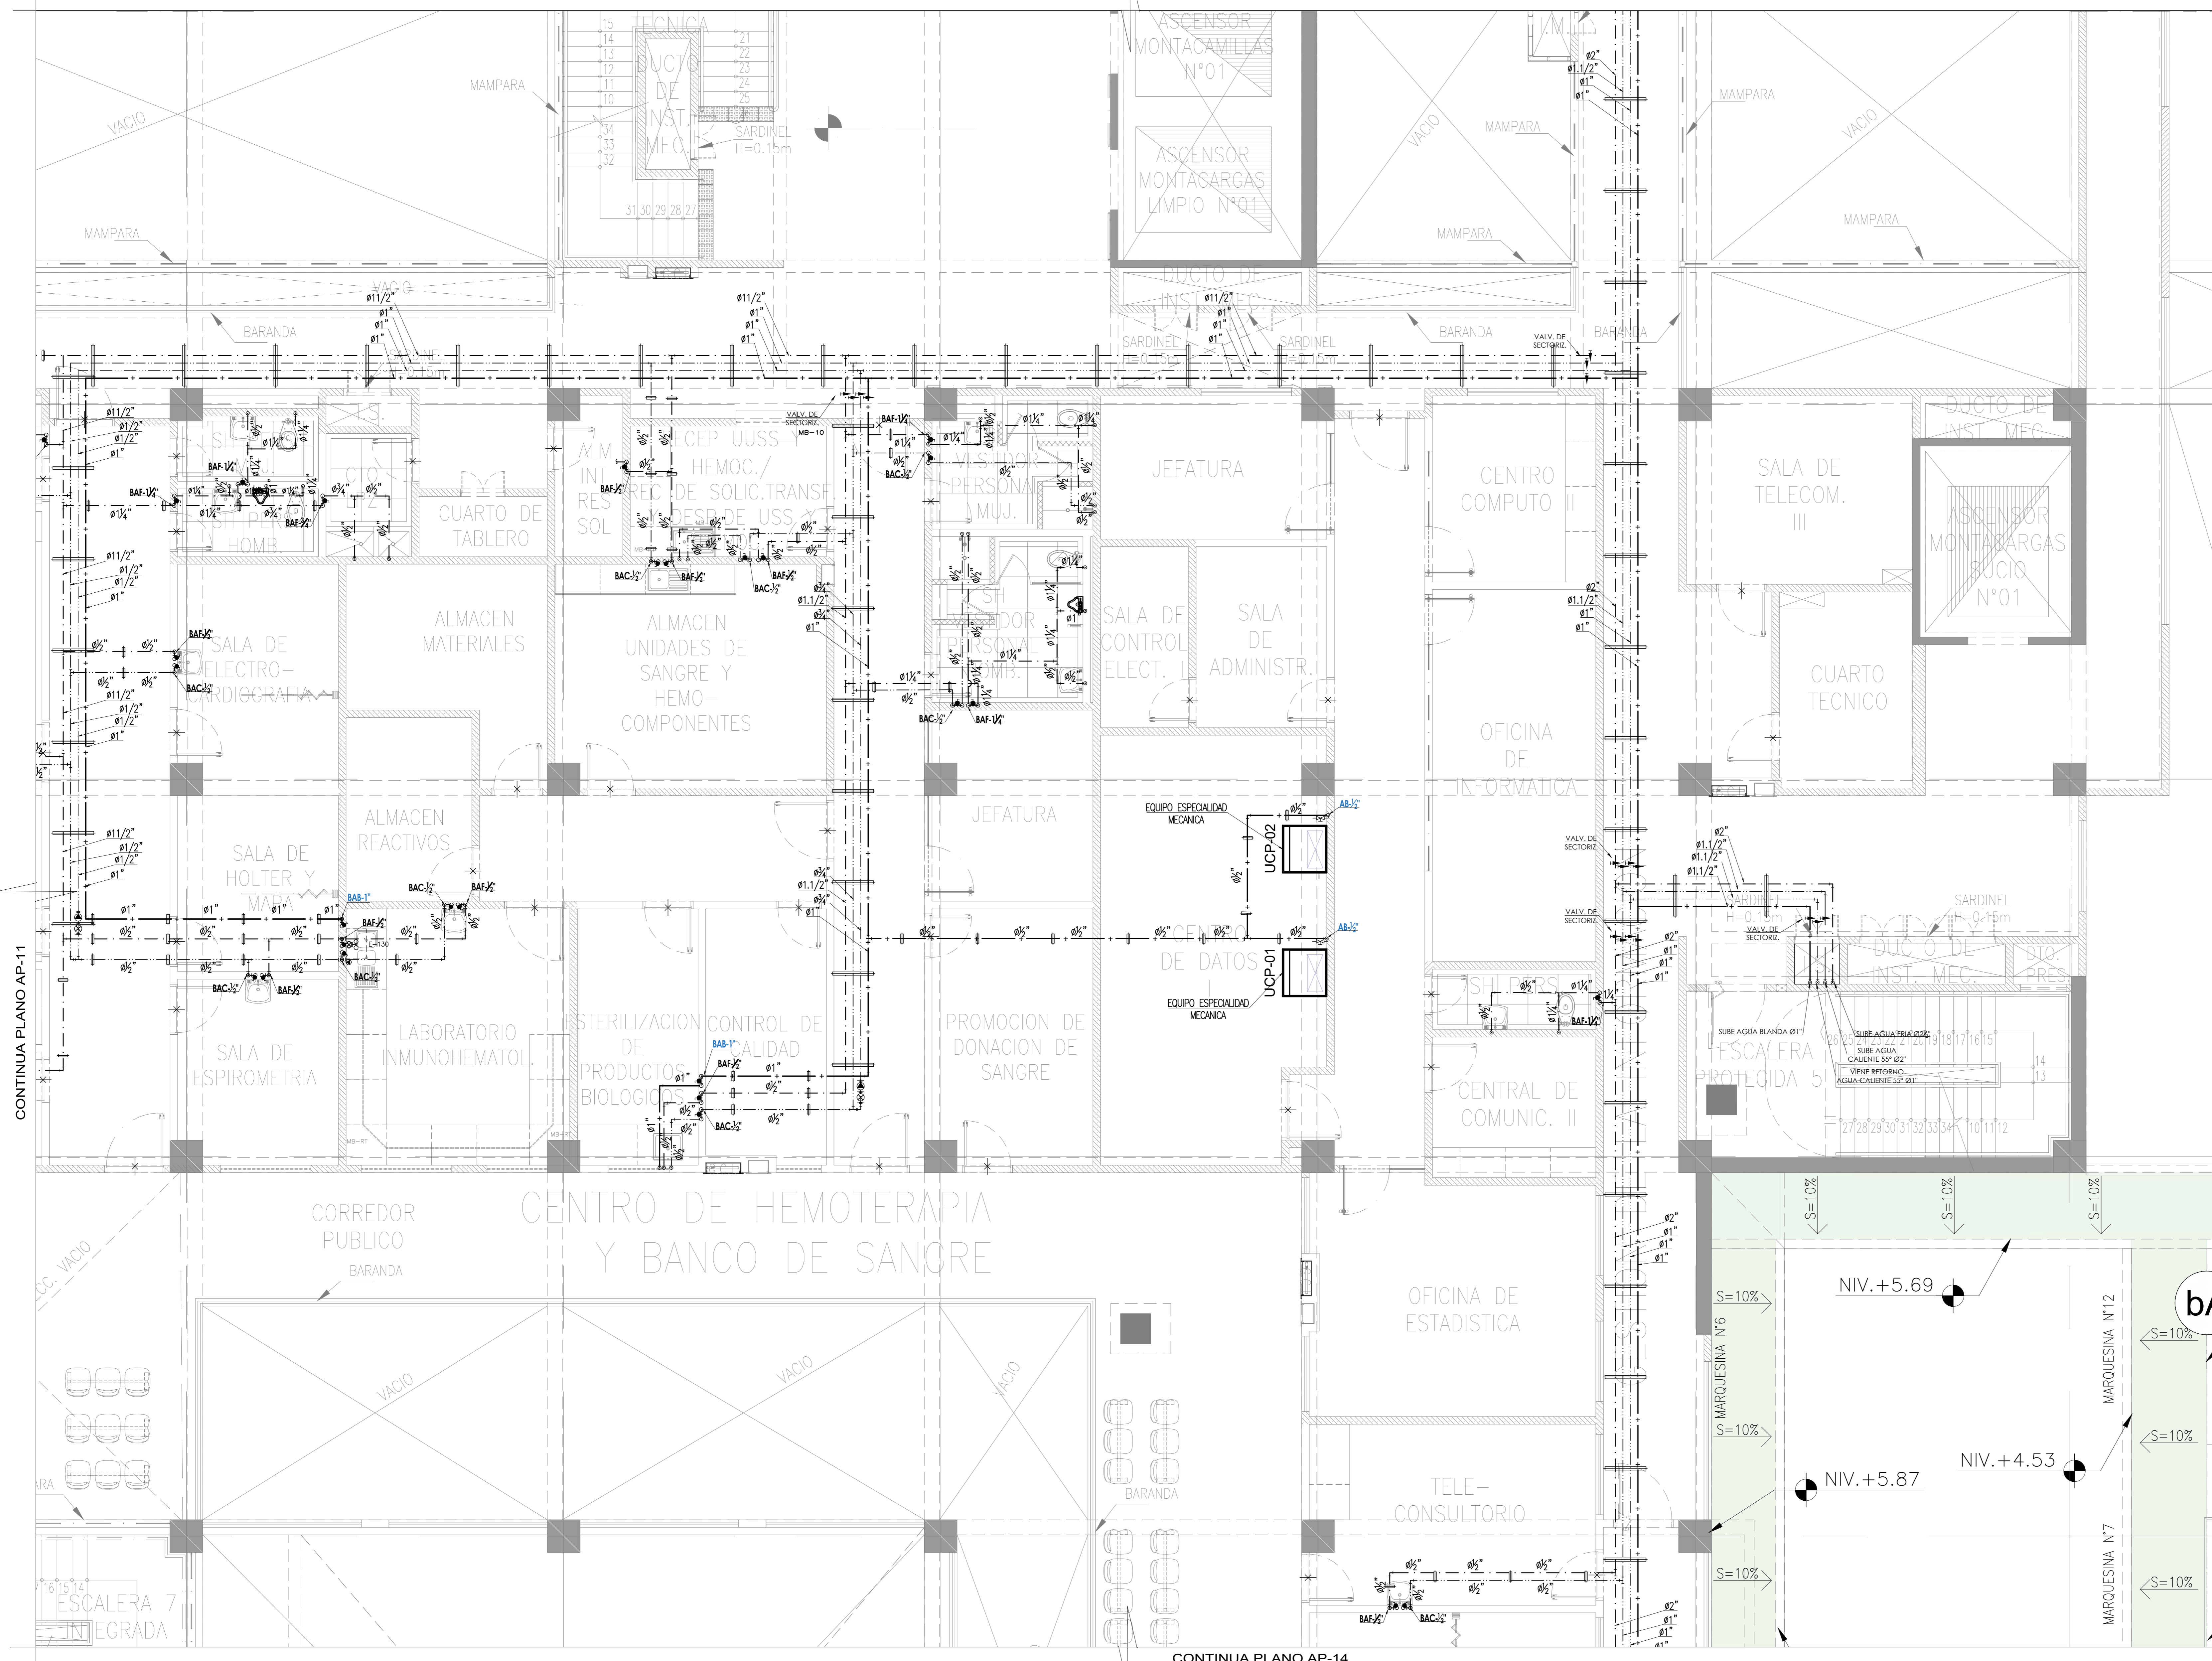

LEYENDA

- TUBERIA DE AGUA FRIA DURA COBRE
- TUBERIA DE AGUA FRIA BLANDA COBRE
- TUBERIA DE AGUA CALIENTE 55°C - COBRE
- TUBERIA DE AGUA CALIENTE 80°C - COBRE
- TUBERIA DE AGUA CALIENTE 80°C - COBRE
- TUBERIA COLGADA
- TEE
- CODO DE 90°
- JUNTA FLEXIBLE
- VALVULAS RETORNO DE AGUA CALIENTE
- VALVULA ESFERICA HORIZONTAL
- VALVULA ESFERICA VERTICAL
- BAJA TUBERIA
- SUBE TUBERIA
- COLGADORES
- CRUCE DE TUBERIA SIN CONECCION
- ALIMENTADOR DE AGUA FRIA
- VIENE AGUA FRIA
- SUBE AGUA FRIA
- BAJA AGUA FRIA
- ALIMENTADOR DE AGUA CALIENTE
- VIENE AGUA CALIENTE
- SUBE AGUA CALIENTE
- BAJA AGUA CALIENTE
- ALIMENTADOR DE AGUA BLANDA
- VIENE AGUA BLANDA
- SUBE AGUA BLANDA
- BAJA AGUA BLANDA
- ALIMENTADOR RETORNO AGUA CALIENTE
- BAJA RETORNO AGUA CALIENTE
- VIENE RETORNO AGUA CALIENTE

ESPECIFICACIONES TECNICAS AGUA

- TODAS LAS TUBERIAS DE AGUA PROYECTADAS SERAN DE COBRE TIPO T1. LOS ACCESORIOS SERAN CORRESPONDIENTES CON LA NORMA TECNICA DE TUBERIAS.
- SOLOMENTE LAS TUBERIAS PROYECTADAS DE INGRESO DE AGUA POTABLE DESDE LA CONDICION DEL MEDIDOR PUBLICO HASTA EL INGRESO A LAS CISTERNAS SERAN DE PVC CLASE 7.5 Y LAS DE REGO PVC CLASE 10.
- EN LAS INSTALACIONES INTERIORES, LAS VALVULAS DE BOLA EN PARED HASTA 1.1/2\"/>

PROYECTO

ELABORACION DEL EXPEDIENTE TECNICO, EQUIPAMIENTO Y CONTINGENCIA DEL PROYECTO "RECONSTRUCCION DEL HOSPITAL SAUL GARRIDO ROSILLO II-1, DISTRITO DE TUMBES, PROVINCIA DE TUMBES, DEPARTAMENTO DE TUMBES"

UBICACION

DISTrito: TUMBES Provincia: TUMBES Departamento: TUMBES

ESPECIALIDAD

INSTALACION SANITARIA

PLANO

AGUA - SEGUNDO NIVEL BLOQUE A (SECTOR 4)

ELABORADO POR

CONSORCIO CONSULTOR SAUL GARRIDO RUC: 2060775538

PROFESIONAL RESPONSABLE

Ing. ROGER SALAZAR GAVELAN CIP 16120

CAD

ARCHIVO

FECHA

ENERO 2022

ESCALA

1:50

LABRA

CONTINUA PLANO AP-14