


OBSERVACIONES	
FIRMA JEFE DE PROYECTO	
FIRMA DE PROYECTISTA	
FIRMA DE SUPERVISOR	
PLANO CLAVE	
<table border="1"> <thead> <tr> <th>BOQUETE / NIVEL</th> <th>USO / NIVEL</th> </tr> </thead> <tbody> <tr> <td>BOQUETE 01</td> <td>ESTACION DE TRABAJO LIMPIO</td> </tr> <tr> <td>BOQUETE 02</td> <td>ESTACION DE TRABAJO LIMPIO</td> </tr>
PROYECTO	
ELABORACION DEL EXPEDIENTE TECNICO, EQUIPAMIENTO Y CONTINGENCIA DEL PROYECTO "RECONSTRUCCION DEL HOSPITAL SAUL GARRIDO ROSILLO B.I., DISTRITO DE TUMBES, PROVINCIA DE TUMBES, DEPARTAMENTO DE TUMBES"	
UBICACION	DISTrito: TUMBES, Provincia: TUMBES, Departamento: TUMBES	
ESPECIALIDAD	INSTALACION SANITARIA	
PLANO	DESAGUE - TERCER NIVEL BLOQUE A (SECTOR 1)	
ELABORADO POR	CONSORCIO CONSULTOR SAUL GARRIDO RUC 2000753038	
PROFESIONAL RESPONSABLE	Ing. ROGER SALAZAR GAVELAN CIP 16120	
COD	ARCHIVO	
FECHA	ENERO 2022	
ESCALA	1:50	
LABELA	IS-35	

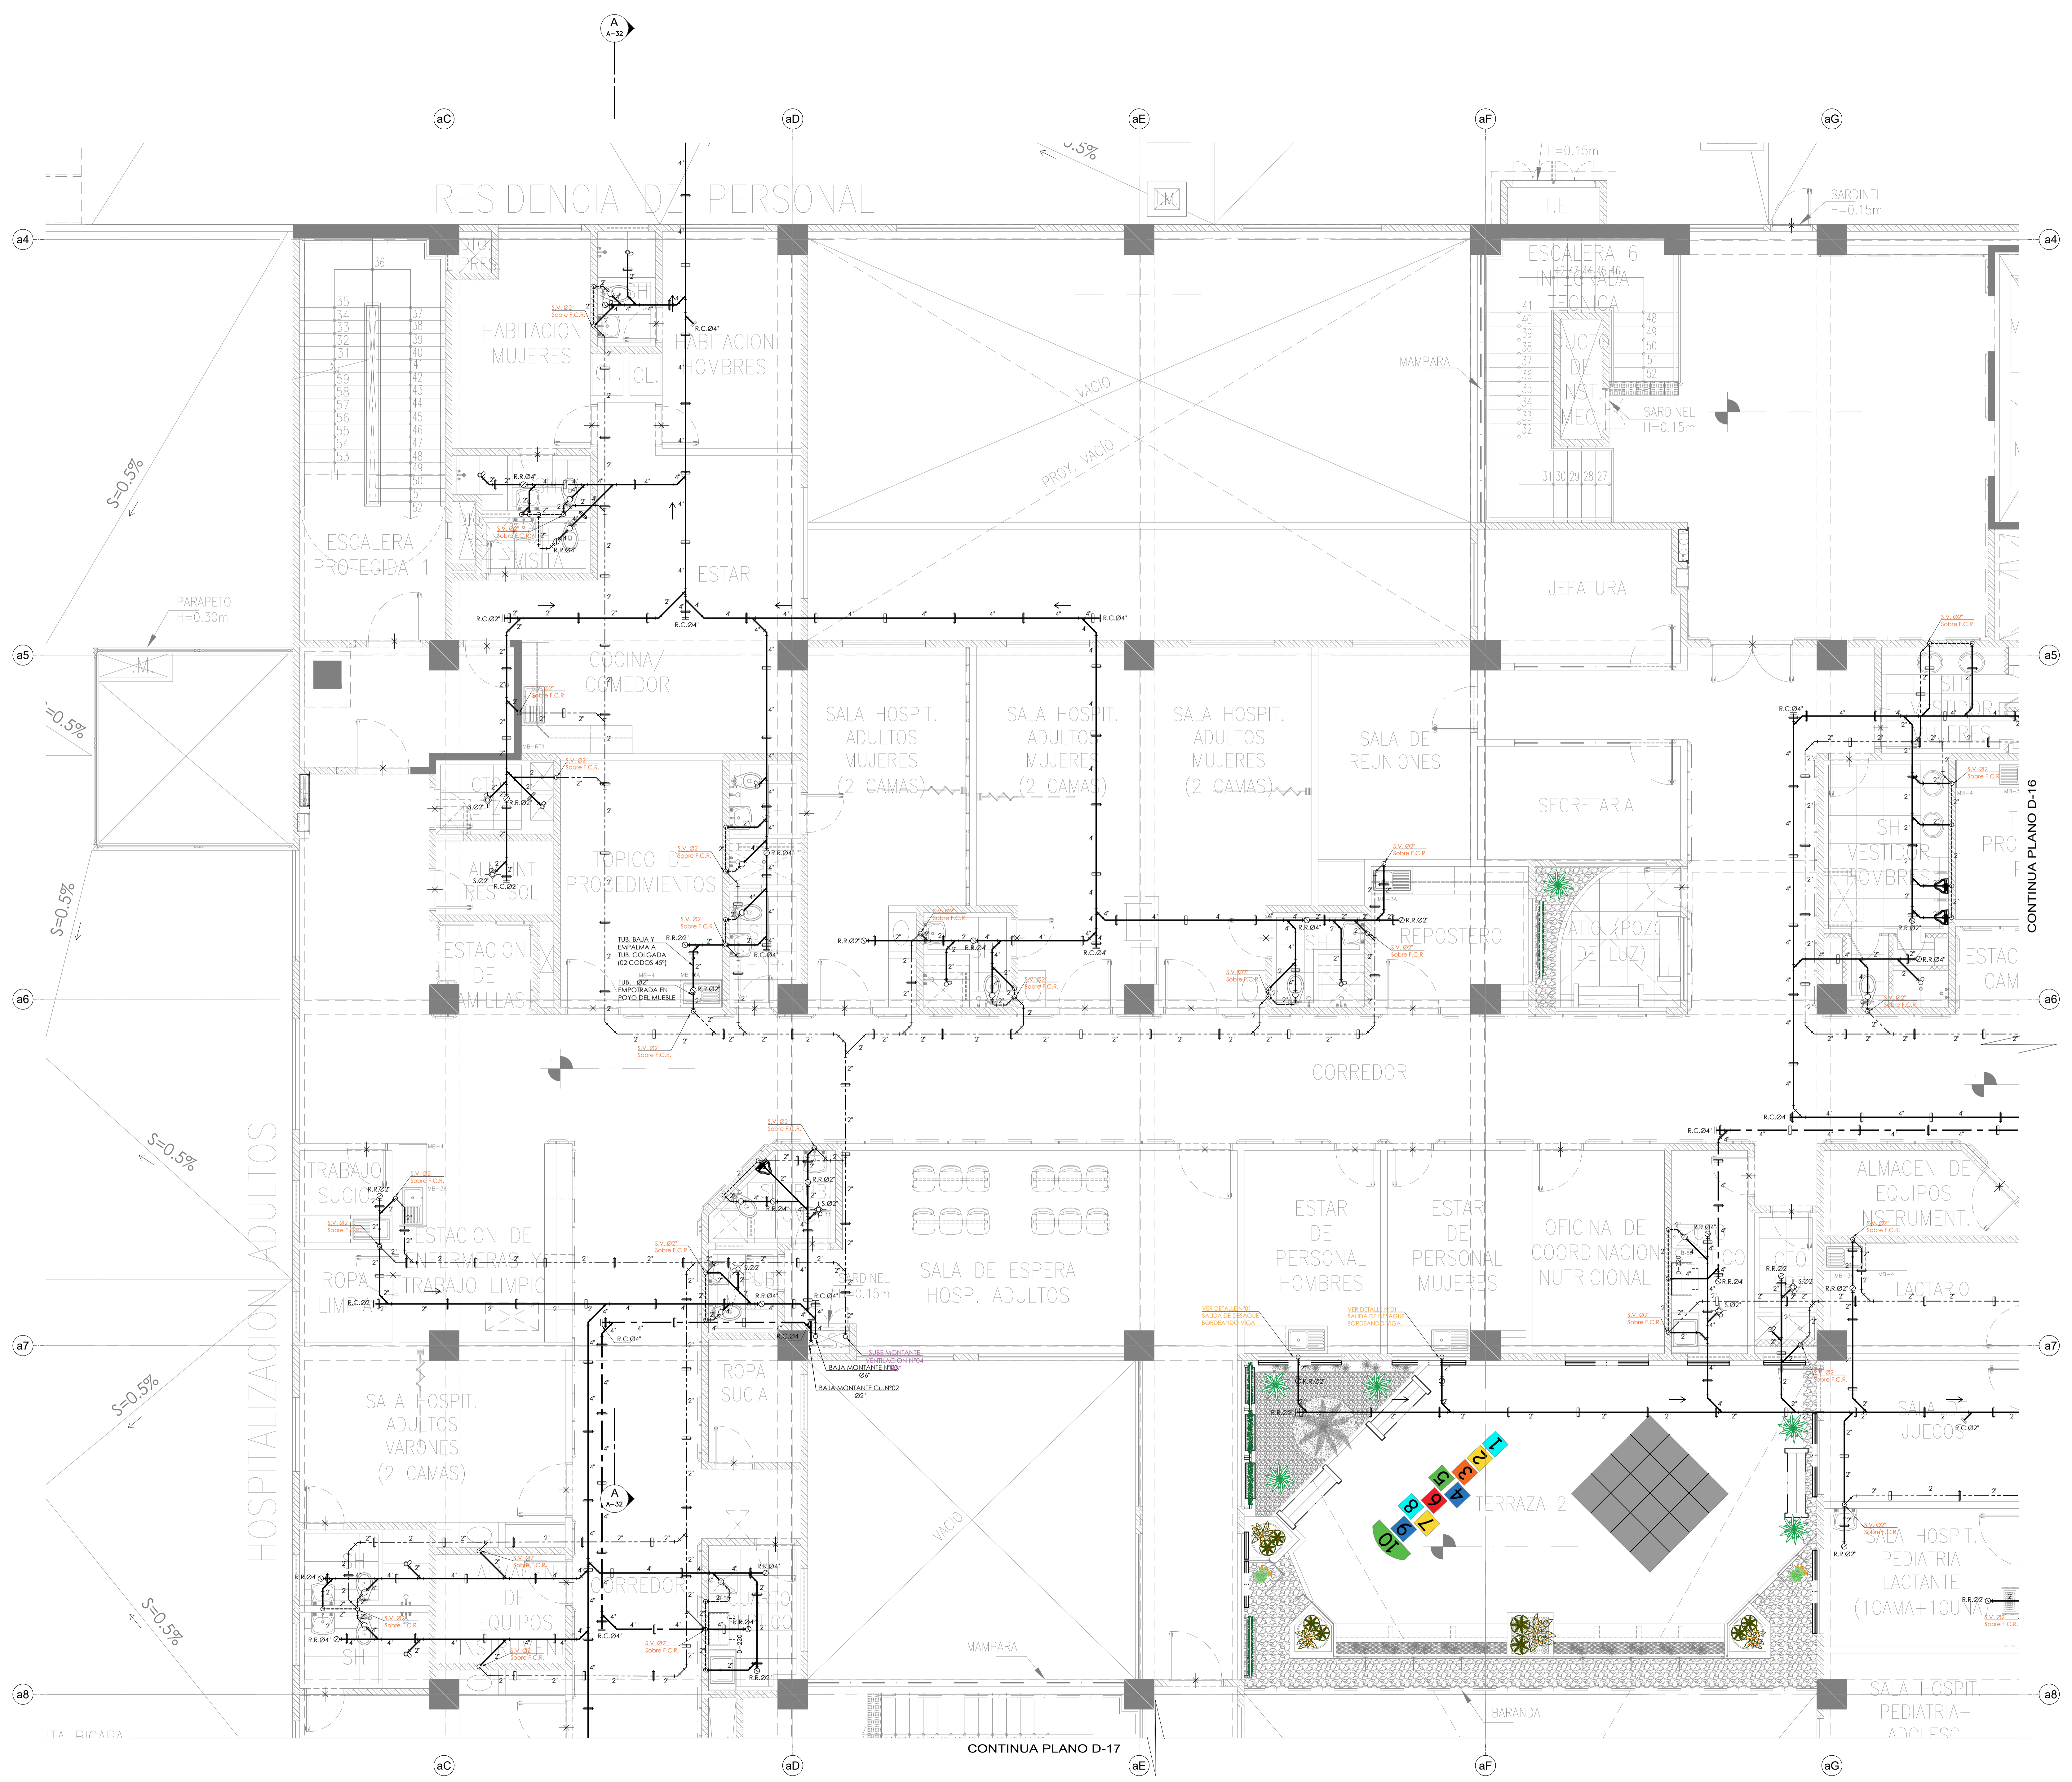

LEYENDA

- TUBERIA DESAGUE
- TUBERIA DESAGUE, COLGANTE
- TUB. PARA VENTILACION EMPOTRADA
- TUBERIA VENTILACION, COLGANTE
- TUBERIA DESAGUE, RESISTENTE
- ALTA TEMPERATURAS
- YEE SIMPLE
- CODO DE 90°: SUBE/BAA
- TRAMPA "P"
- SUMEDERO
- REGISTRO ROSCADO BRONCE (RB)
- CAJA DE REGISTRO (CR) 12x12"
- CAJA CIEGA (CC) CON REGISTRO ROSCADO DE 90°
- CAJA DE REGISTRO (CR) 18x24"
- CAJA DE REGISTRO (CR) 24x24"
- BUZON DE DESAGUE PROYECTADO
- BUZON DE DESAGUE EXISTENTE
- MD: MONTANTE DE DESAGUE (PVC-CP)
- MDRT: MONTANTE DE DESAGUE (CORRE) RESISTENTE AL ALTA TEMPERATURAS
- BD: BAJA DESAGUE
- VD: VENE DESAGUE
- MV: MONTANTE DE VENTILACION
- VE: VENE VENTILACION
- SV: SUBE VENTILACION
- SDP: BARRERA DE CAMERA DE LLUVIAS
- VLL: VENE DESAGUE DE LLUVIAS
- CA: CAJA DE REGISTRO DE DESAGUE
- CR-F: BAJA DRENAJE DE AIRE ACONDICIONADO
- BSA: VENE DRENAJE DE AIRE ACONDICIONADO
- C.F.T: COTA DE FONDO DE TUBO

ESPECIFICACIONES TECNICAS DESAGUE

- LA RED DE DESAGUE, SERA INSTALADA CON TUBERIA PVC-CP PARA LOS INTERIORES Y VENTILACION DE ACUERDO A LA N.I.P. N°099-000-2-002. LAS TES QUE SE INSTALEN DEBERAN SER SANITARIAS.
- LA RED DE DESAGUE, SERA INSTALADA CON TUBERIA PVC-CU PARA LOS EXTERIORES DE ACUERDO A LA N.I.P. D.O 4433-2-005.
- LAS TUBERIAS DONDE DESCARGAN DESAGUES CALIENTES DE ALTA TEMPERATURA SERAN DE COBRE.
- LA RED DE VENTILACION SERA INSTALADA CON TUBERIA PVC-CL Y TERMINARAN A 0.30M SHT. Y CON SOMBRERETE DE PROTECCION.
- LAS TUB. DE VENT. QUE CORREN HORIZONTALMENTE POR MUROS O TUBAN A UNA ALTURA DEL 2.00M SHT.
- LAS TUB. PARA DESAGUE, TENDRAN UNA PENDIENTE MINIMA DE DIAMETRICO "A" MAYORES, SERAN DEL 1.0% (MAYOR QUE 3" A INTERIORES, SERAN DEL 1.5% SHT) PARA LOS EXTERIORES DE ACUERDO A LA N.I.P. D.O 4433-2-005.
- LAS REDES DE DESAGUE QUE CORREN COLGANTES EN EL TECTO, TODAS PASAN POR DEBAJO DE LAS VIGAS SALVO OTRA INDICACION.
- PARA LAS PRUEBAS DE LA RED DE DESAGUES, SE LEVANTARAN LAS TUBERIAS Y TAPARANDOLO LAS SANITARIAS Y MANAJAS ETCOS DEBERAN PERMANECER LLENAS DE AGUA, DURANTE 24 HORAS POR LO MENOS, ANTES DE CUBRIRLOS CON EL MATERIAL REQUERIDO.
- VERIFICAR ANTES DE OBRAS, ANTES DE INSTALAR LAS REDES DE DESAGUE.
- LOS TUBOS DE VENTILACION DEBERAN TENER UNA PENDIENTE DE 1/8" POR PULGADA EN EL TECTO PARA EL AGUA QUE PUEDE CONDENSARSE EN ELLOS, ESCRIBA A UN CONSIDIO DE DESAGUE O MONTANTE MEDIDAS Y NIVELES.
- TODAS LAS OBRAS DE AGUA Y DESAGUE SE EJECUTARAN CON EL CONTROL, SEGUIMIENTO Y APROBACION DEL ESPECIALISTA DE SAN. SANITARIA DE LA SUPERVISION.
- ANTES DE LA EJECUCION DE LOS TRABAJOS, EL CONTRATISTA DEBERA TENER EN CUMPLIDA LAS ESPECIFICACIONES TECNICAS Y PLANOS.
- DE EXISTIR DISCREPANCIAS, SE DEBERA CONSULTAR NECESARIAMENTE CON EL PROYECTISTA.
- PARA VER DETALLES DE DESAGUE REFERIRSE A PLANO DE DETALLES.

CONTINUA PLANO D-17

CONTINUA PLANO D-16