


CONTINUA PLANO PL-02

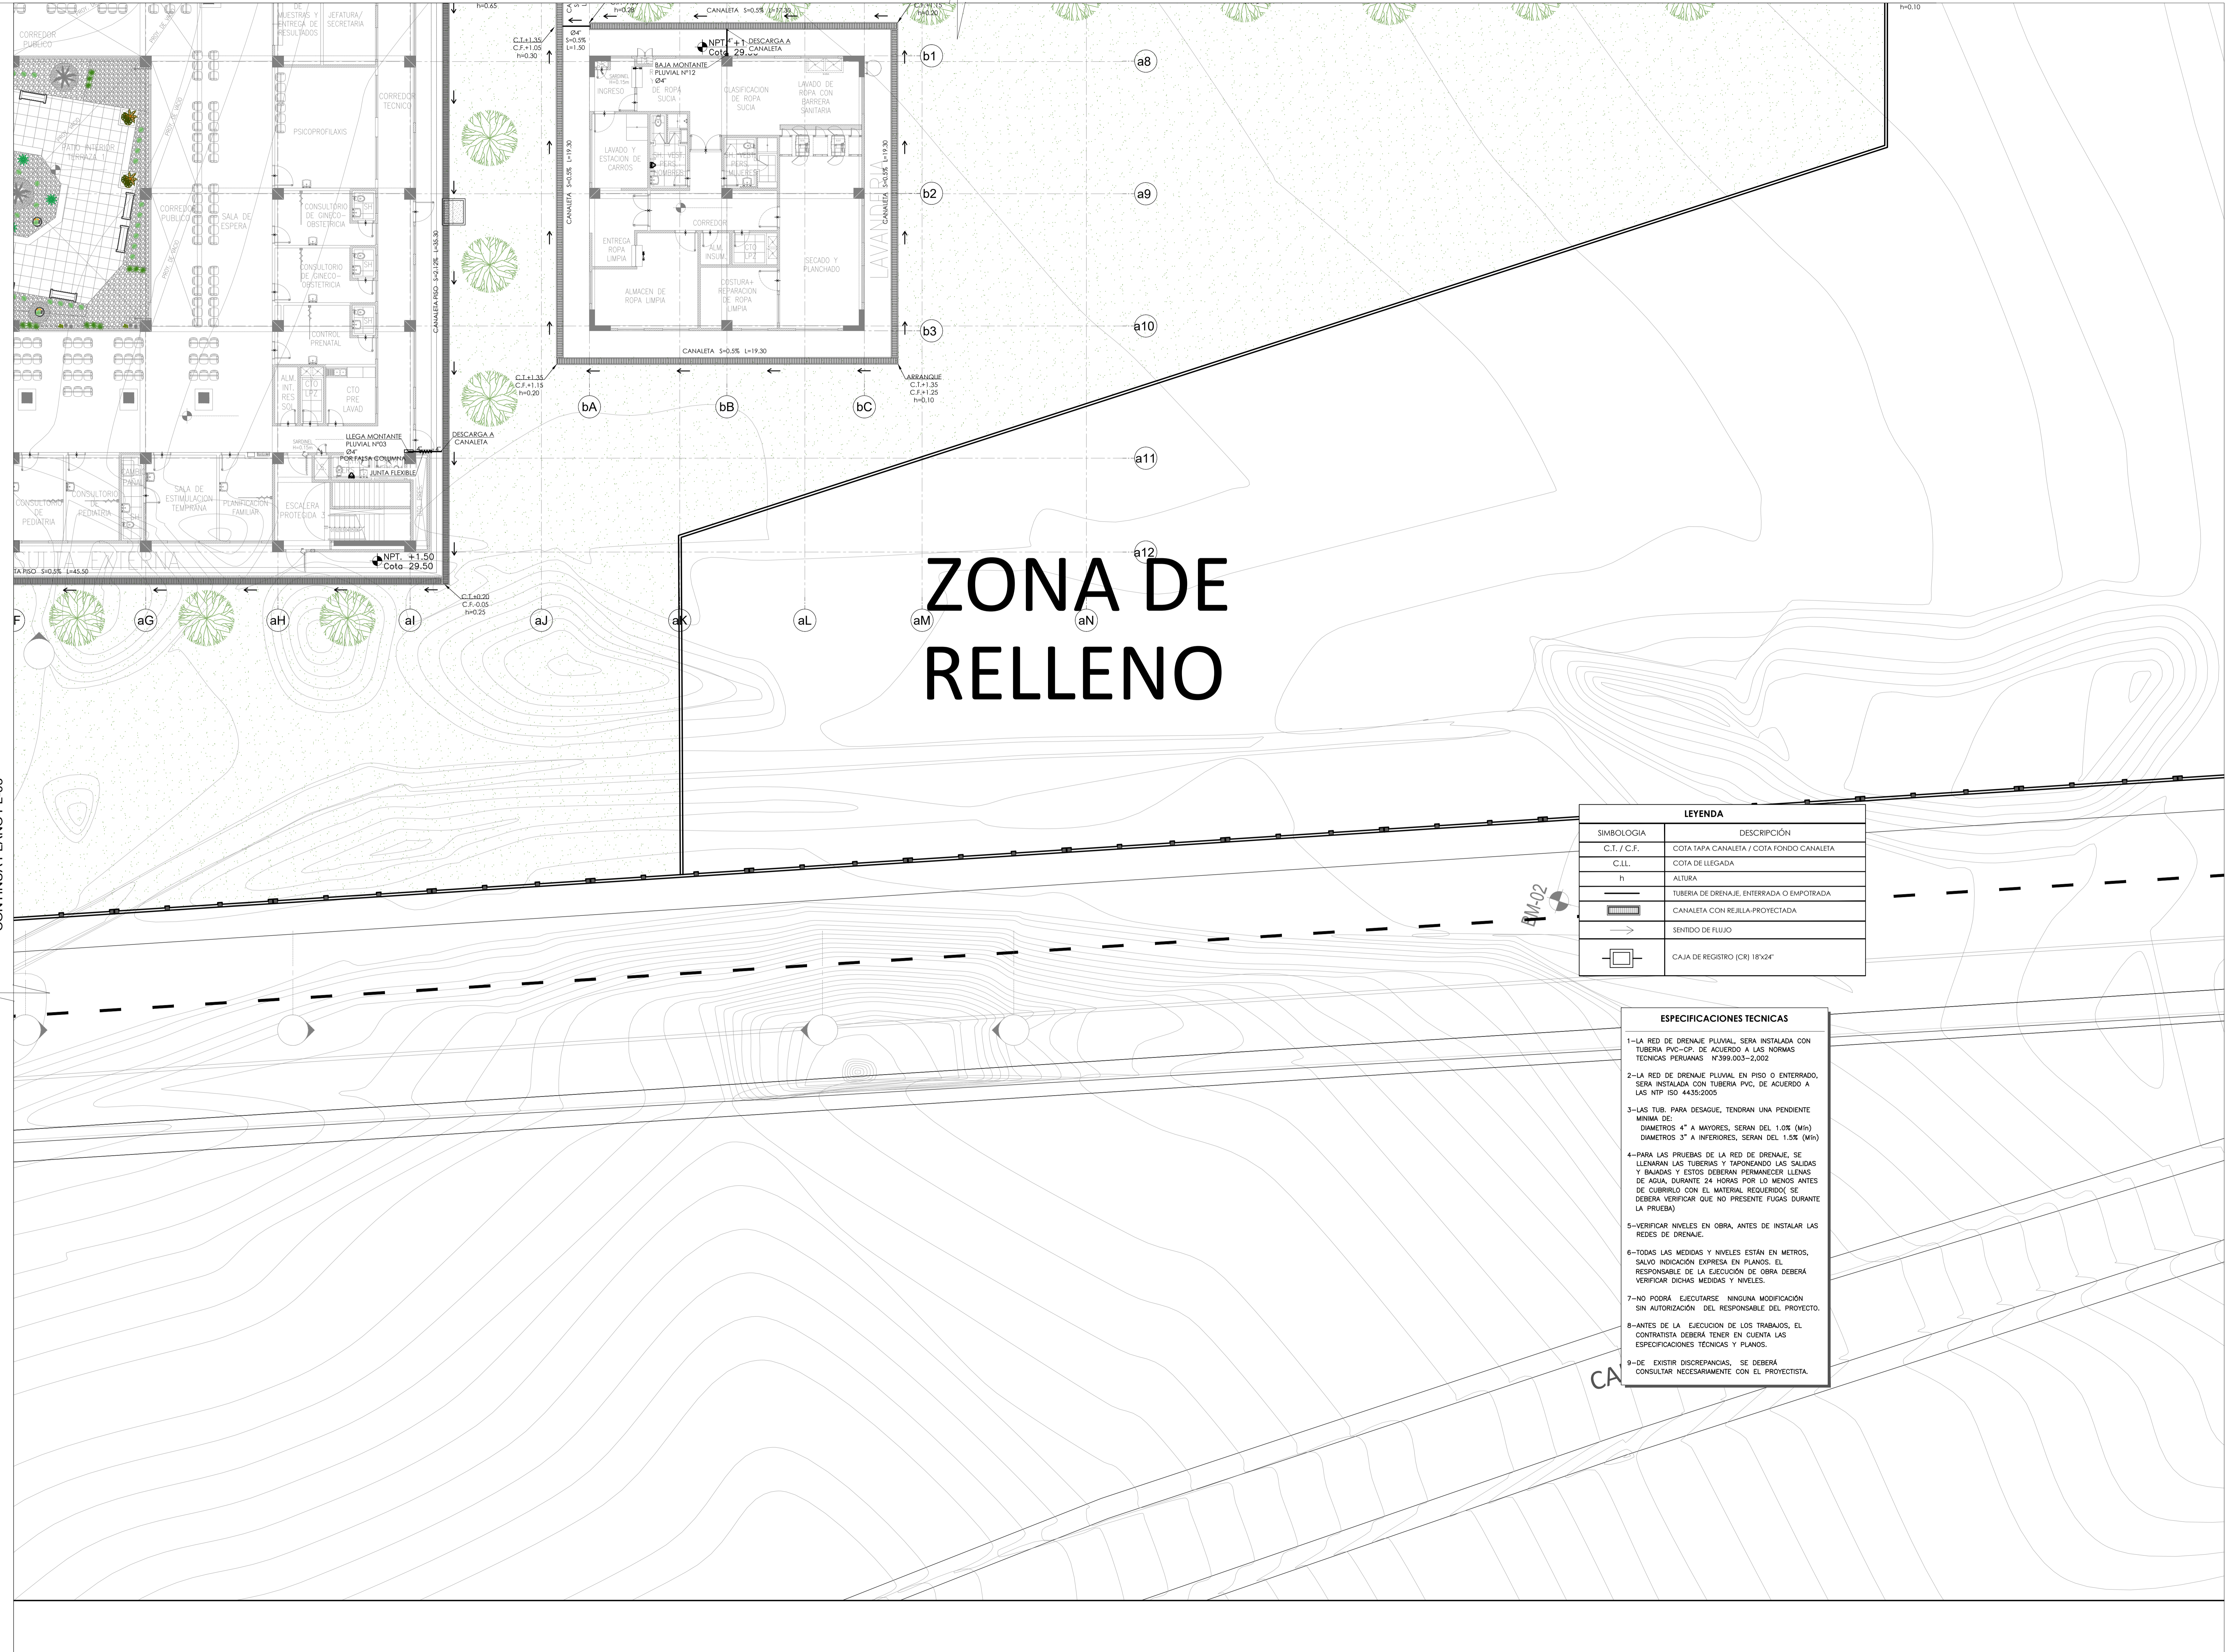

ZONA DE RELLENO

LEYENDA	
Simbolo	DESCRIPCION
C.T. / C.F.	COTA TAPA CANALETA / COTA FONDO CANALETA
C.L.L.	COTA DE LLEGADA
h	ALTURA
---	TUBERIA DE DRENAJE, ENTERRADA O EMPOTRADA
---	CANALETA CON REJILLA PROYECTADA
→	SENIDO DE FLUJO
□	CAJA DE REGISTRO (CR) 18x24"

ESPECIFICACIONES TECNICAS	
1-	LA RED DE DRENAJE PLUVIAL, SERA INSTALADA CON TUBERIA PVC-CP, DE ACUERDO A LAS NORMAS TECNICAS PERUANAS N°399.003-2.002
2-	LA RED DE DRENAJE PLUVIAL EN PISO O ENTERRADO, SERA INSTALADA CON TUBERIA PVC, DE ACUERDO A LAS NTP 150 4435-2005
3-	LAS TUB. PARA DESAGUE, TENDRAN UNA PENDIENTE MINIMA DE: DIAMETROS 4" A MAYORES, SERAN DEL 1.0% (Min) DIAMETROS 3" A INFERIORES, SERAN DEL 1.5% (Min)
4-	PARA LAS PRUEBAS DE LA RED DE DRENAJE, SE LLENARAN LAS TUBERIAS Y TAPONANDO LAS SALIDAS Y BOMBAS Y ESTOS DEBERAN PERMANECER LLENAS DE AGUA, DURANTE 24 HORAS POR LO MENOS ANTES DE CUBRIRLO CON EL MATERIAL REQUERIDO; SE DEBERA VERIFICAR QUE NO PRESENTE FUGAS DURANTE LA PRUEBA
5-	VERIFICAR NIVELES EN OBRA, ANTES DE INSTALAR LAS REDES DE DRENAJE
6-	TODAS LAS MEDIDAS Y NIVELES ESTAN EN METROS, SALVO INDICACION EXPRESA EN PLANOS. EL RESPONSABLE DE LA EJECUCION DE OBRA DEBERA VERIFICAR DICHAS MEDIDAS Y NIVELES.
7-	NO PODRA EJECUTARSE NINGUNA MODIFICACION SIN AUTORIZACION DEL RESPONSABLE DEL PROYECTO.
8-	ANTES DE LA EJECUCION DE LOS TRABAJOS, EL CONTRATISTA DEBERA TENER EN CUENTA LAS ESPECIFICACIONES TECNICAS Y PLANOS.
9-	DE EXISTIR DISCREPANCIAS, SE DEBERA CONSULTAR NECESARIAMENTE CON EL PROYECTISTA.


OBSERVACIONES

FIRMA JEFE DE PROYECTO

FIRMA DE PROYECTISTA

FIRMA DE SUPERVISOR

PLANO EXISTE

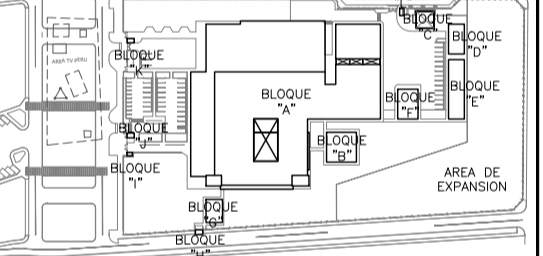

ELABORACION DEL EXPEDIENTE TECNICO, EQUIPAMIENTO Y CONTINGENCIA DEL PROYECTO "RECONSTRUCCION DEL HOSPITAL SAUL GARRIDO ROSILLO B-1, DISTRITO DE TUMBES, PROVINCIA DE TUMBES, DEPARTAMENTO DE TUMBES"

UBICACION: DISTRITO TUMBES, PROVINCIA TUMBES, DEPARTAMENTO TUMBES

ESPECIALIDAD: INSTALACION SANITARIA

PLANO: DRENAJE PLUVIAL - PRIMER NIVEL BLOQUE A (SECTOR 4)

ELABORADO POR: CONSORCIO CONSULTOR SAUL GARRIDO RUC 2000735038

PROFESIONAL RESPONSABLE: Ing. ROGER SALAZAR GAVELAN CIP 16120

FECHA: ENERO 2022

ESCALA: 1/125

LABELA: IS-61