


OBSERVACIONES

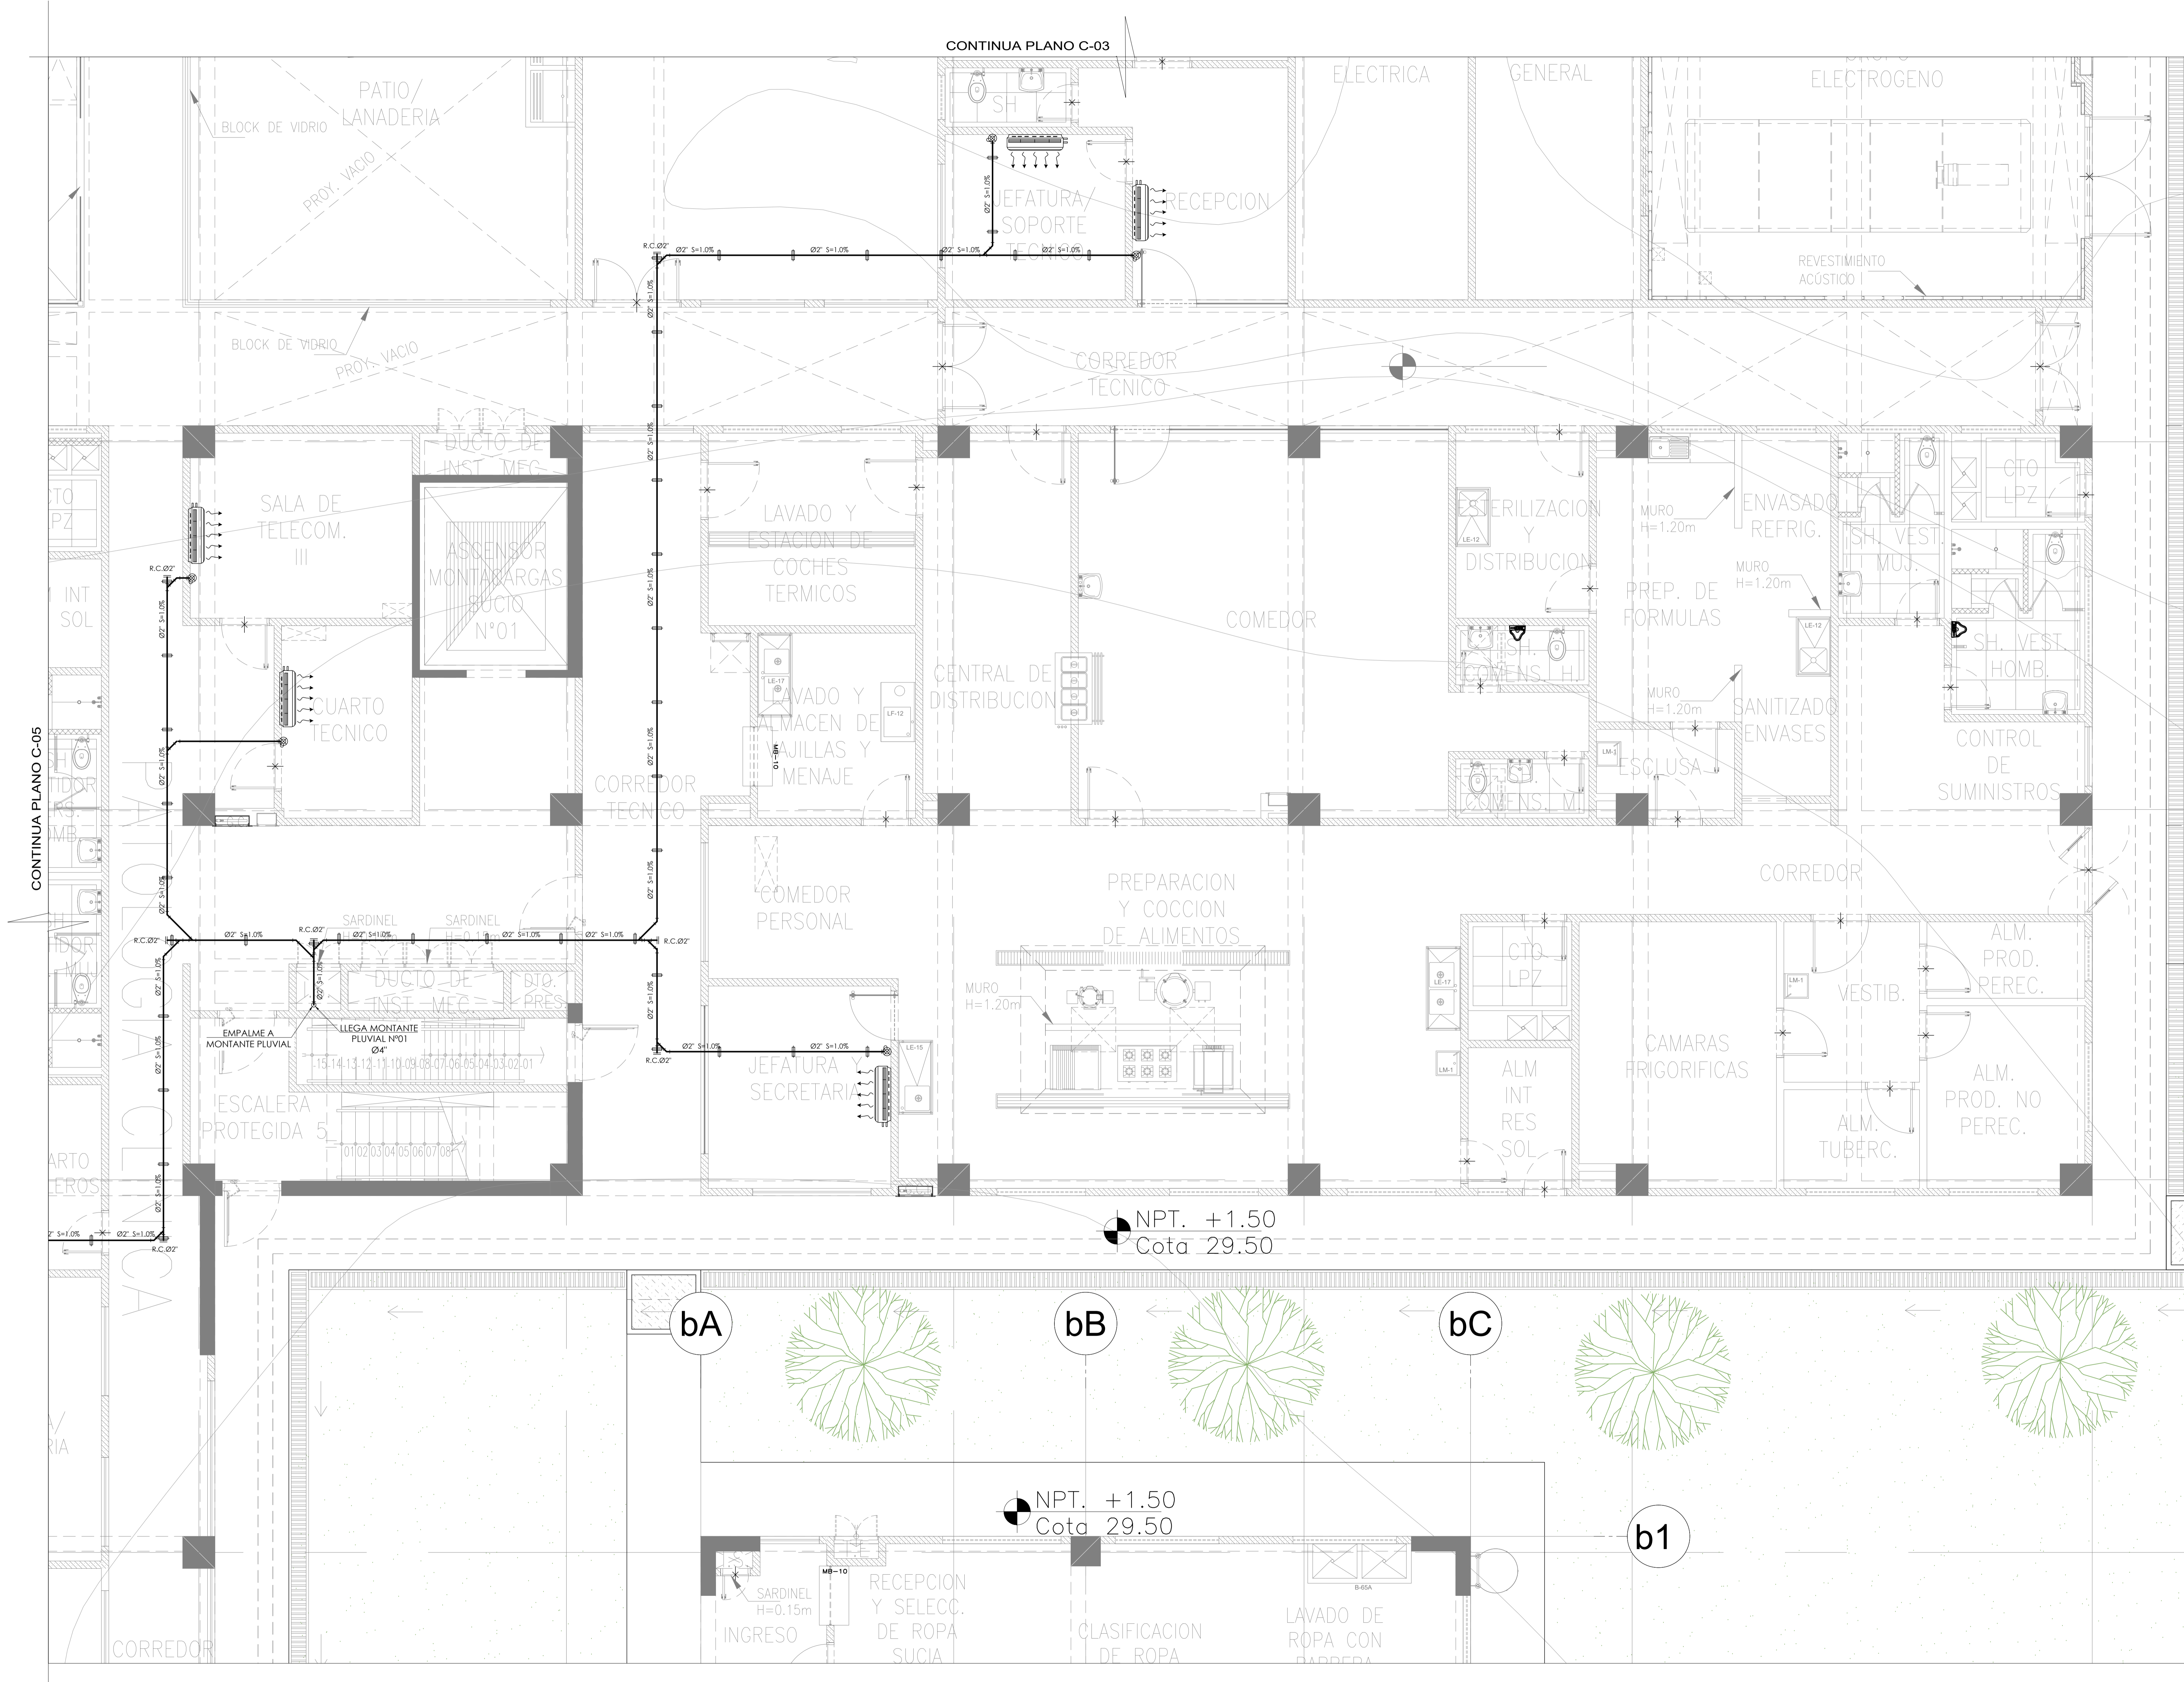

LEYENDA


- TUBERIA DRENAJE DE AIRE ACONDICIONADO
- TUBERIA DRENAJE DE AIRE ACONDICIONADO COLGADA
- COLGADOR
- YEE SIMPLE
- CODO DE 45°
- CODO DE 90° : SUBE/BAJA
- BAAA-BAJA DRENAJE DE AIRE ACONDICIONADO
- TRAMPA 1"
- SUMIDERO
- REGISTRO ROSCADO BRONCE (RB)
- COLOGADOR
- REGISTRO COLOGADO

- ESPECIFICACIONES TECNICAS DESAGUE**
1. LA RED DE DRENAJE DE AIRE ACONDICIONADO, SERÁ INSTALADA CON TUBERIA PVC CP.
 2. LAS TUBERIAS DE DISTRIBUCION DE LA RED DE DRENAJE DE AIRE ACONDICIONADO SERÁ Ø1 1/2"
 3. LAS REDES DE DRENAJE QUE CORREN COLGANTES EN EL TECHO, TODAS PASAN POR DEBAJO DE LAS VIGAS SALVO OTRA INDICACION.
 4. VERIFICAR NIVELES EN OBRA, ANTES DE INSTALAR LAS REDES DE DRENAJE.
 5. TODAS LAS MEDIDAS Y NIVELES ESTÁN EN METROS, SALVO INDICACION EXPRESA EN PLANOS. EL RESPONSABLE DE LA EJECUCIÓN DE OBRA DEBERÁ VERIFICAR DICHAS MEDIDAS Y NIVELES.
 6. NO PODRÁ EJECUTARSE NINGUNA MODIFICACIÓN SIN AUTORIZACIÓN DEL RESPONSABLE DEL PROYECTO.
 7. ANTES DE LA EJECUCIÓN DE LOS TRABAJOS, EL CONTRATISTA DEBERÁ TENER EN CUENTA LAS ESPECIFICACIONES TÉCNICAS Y PLANOS.
 8. DE EXISTIR DISCREPANCIAS, SE DEBERÁ CONSULTAR NECESARIAMENTE CON EL PROYECTISTA.

FIRMA DE PROYECTISTA

FIRMA DE PROYECTISTA

FIRMA DE SUPERVISOR

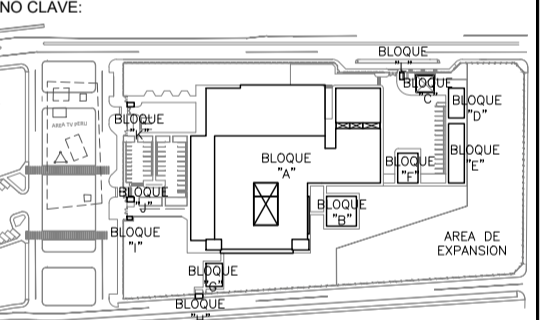

PROYECTO
ELABORACION DEL EXPEDIENTE TECNICO, EQUIPAMIENTO Y CONTINGENCIA DEL PROYECTO "RECONSTRUCCION DEL HOSPITAL SAUL GARRIDO ROSILLO N.º 1, DISTRITO DE TUMBES, PROVINCIA DE TUMBES, DEPARTAMENTO DE TUMBES"

UBICACION
DISTRITO: TUMBES | PROVINCIA: TUMBES | DEPARTAMENTO: TUMBES

ESPECIALIDAD
INSTALACION SANITARIA

PLANO
CONDENSADOS - PRIMER NIVEL BLOQUE A (SECTOR 6)

ELABORADO POR
CONSORCIO CONSULTOR SAUL GARRIDO RUC 2000735038

PROFESIONAL RESPONSABLE
Ing. ROGER SALAZAR GAVELAN CIP 16120

GRUPO
ARCHIVO
ARCHIVO

FECHA
ENERO 2022 | ESCALA
1:50

LABELA

IS-75