



CONTINUA PLANO C-12

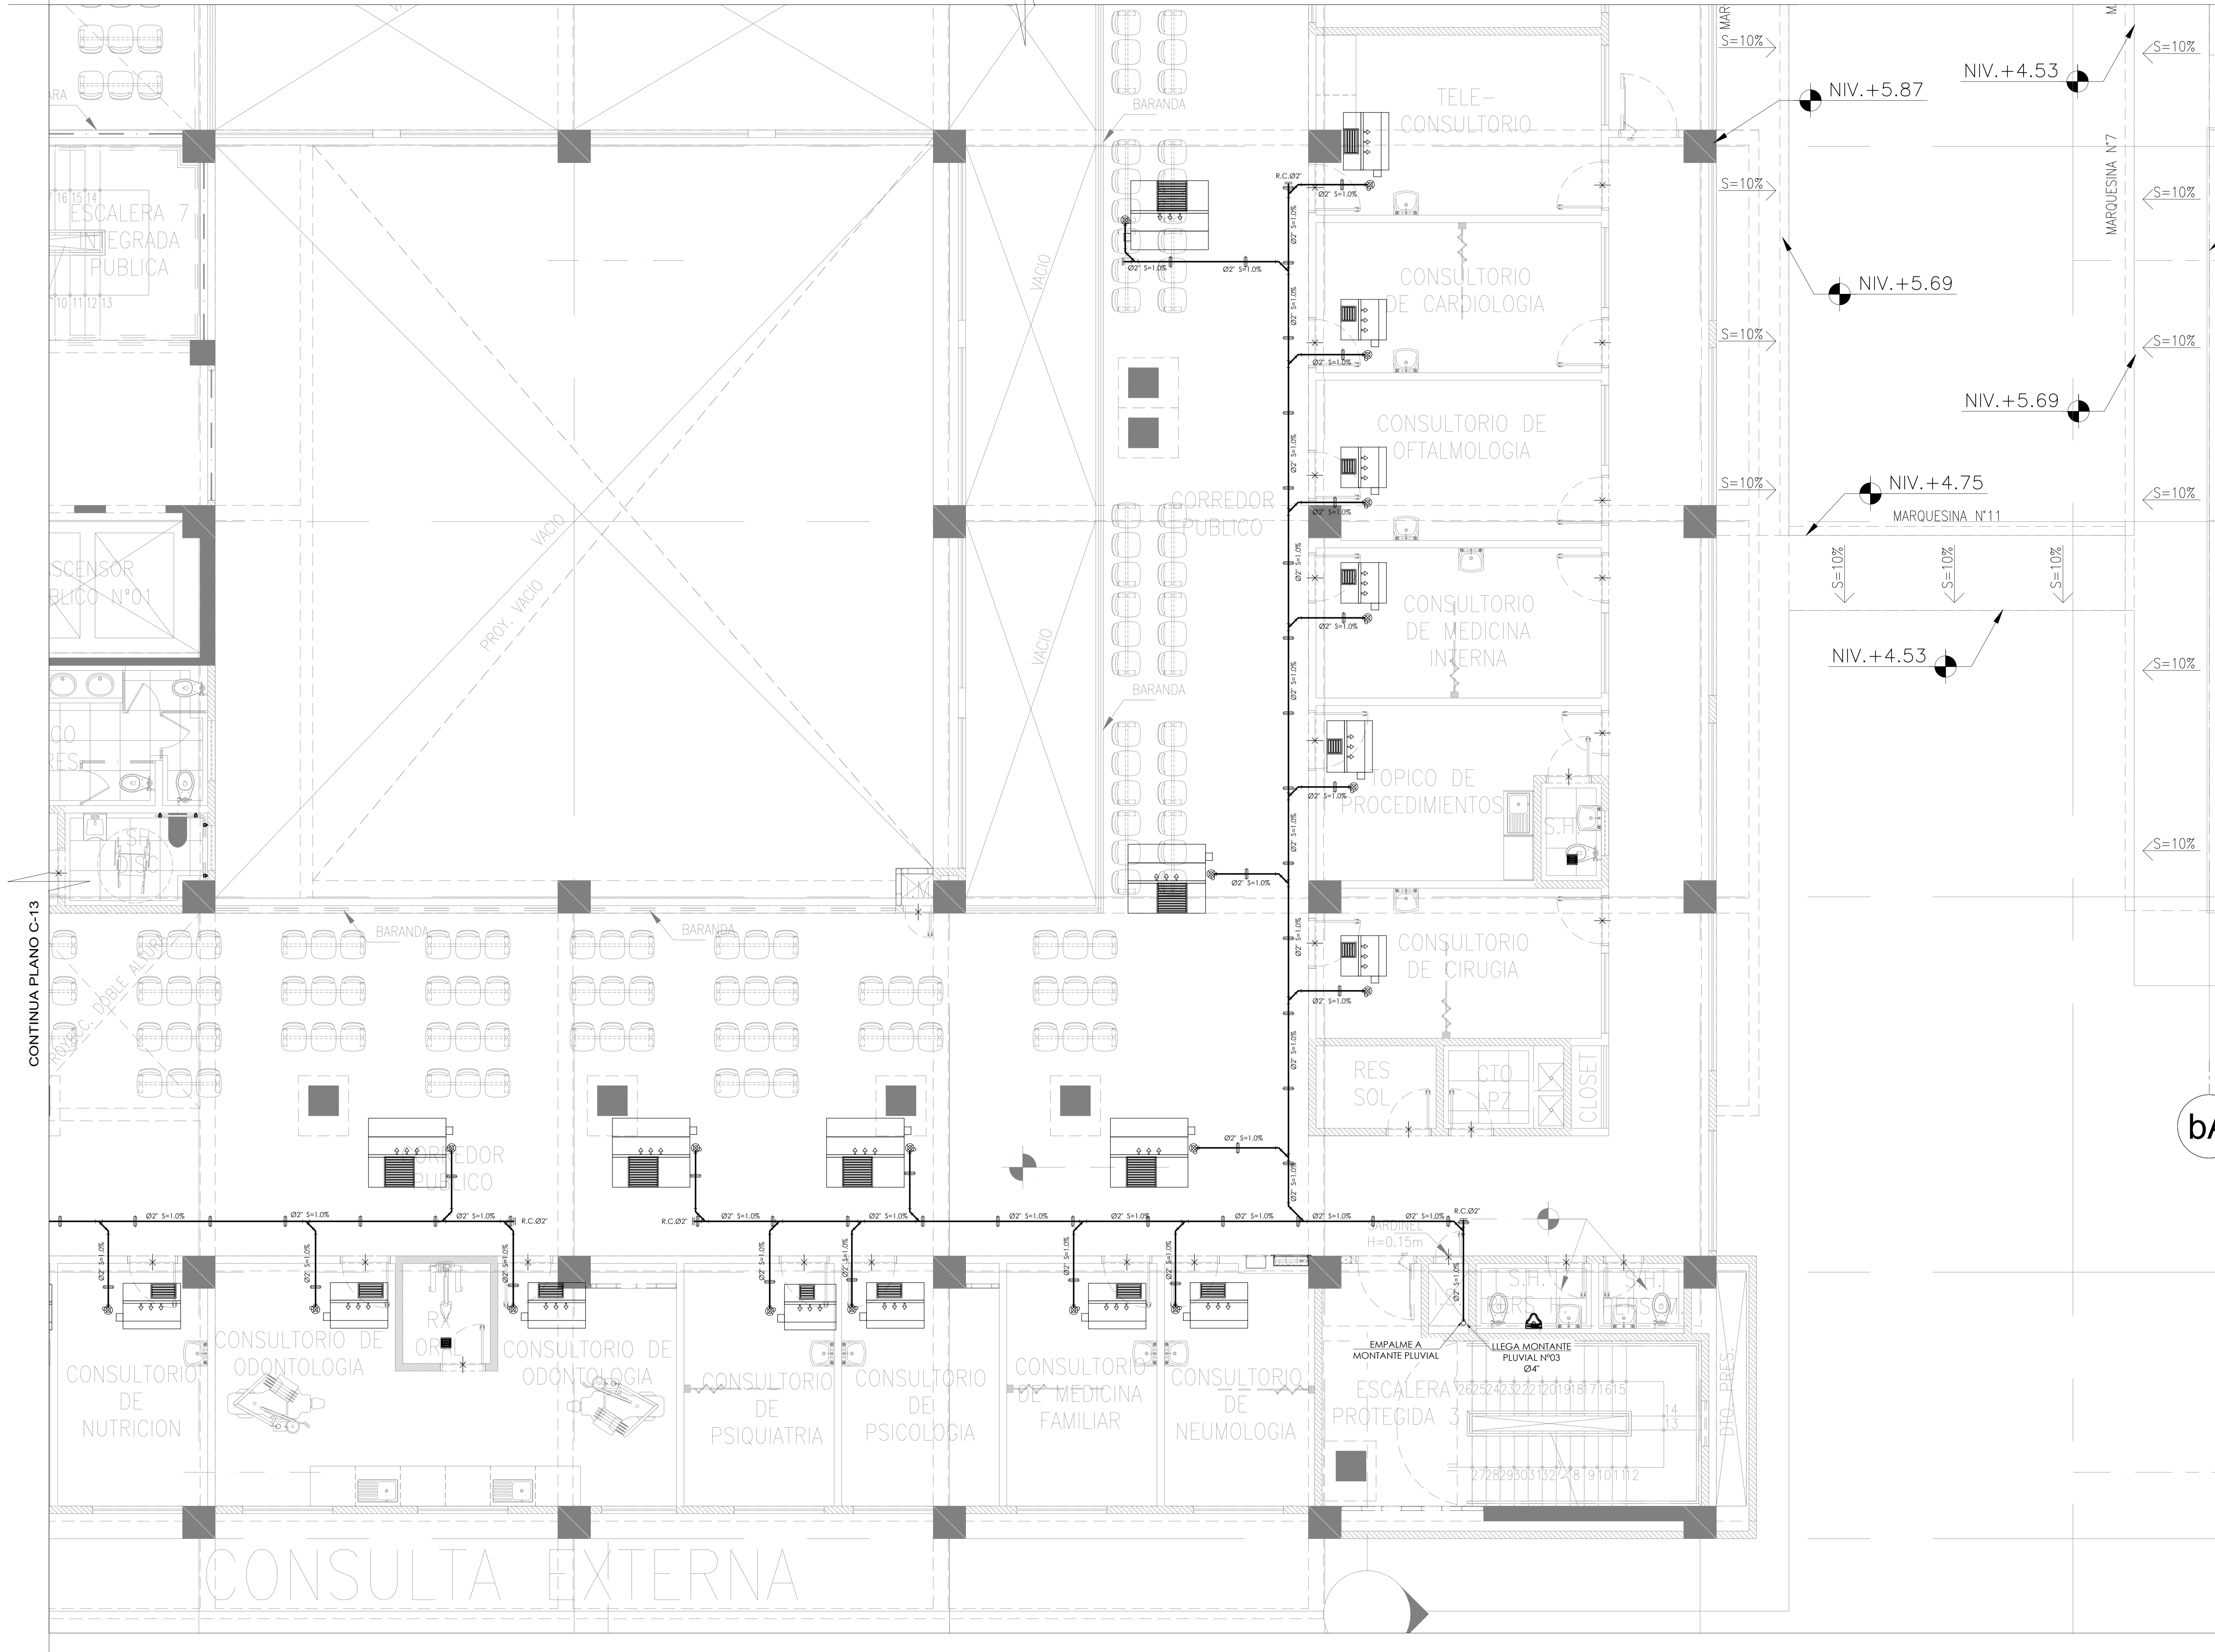

**LEYENDA**

- TUBERIA DRENAJE DE AIRE ACONDICIONADO
- TUBERIA DRENAJE DE AIRE ACONDICIONADO COLGADA
- COLGADOR
- YEE SIMPLE
- CODO DE 45°
- CODO DE 90° - SUBE/BAJA
- BDA-BAJA DRENAJE DE AIRE ACONDICIONADO
- TRAMPA "T"
- SUMIDERO
- REGISTRO ROSCADO BRONCE (RB)
- COLOGADOR
- REGISTRO COLOGADO

- ESPECIFICACIONES TECNICAS DESAGUE**
- LA RED DE DRENAJE DE AIRE ACONDICIONADO, SERÁ INSTALADA CON TUBERÍA PVC. CP.
  - LAS TUBERIAS DE DISTRIBUCION DE LA RED DE DRENAJE DE AIRE ACONDICIONADO SERÁ Ø1 1/2"
  - LAS REDES DE DRENAJE QUE CORREN COLGANTES EN EL TECHO, TODAS PASAN POR DEBAJO DE LAS VIGAS SALVO OTRA INDICACION.
  - VERIFICAR NIVELES EN OBRA, ANTES DE INSTALAR LAS REDES DE DRENAJE.
  - TODAS LAS MEDIDAS Y NIVELES ESTÁN EN METROS, SALVO INDICACIÓN EXPRESA EN PLANOS. EL RESPONSABLE DE LA EJECUCIÓN DE OBRA DEBERÁ VERIFICAR DICHAS MEDIDAS Y NIVELES.
  - NO PODRÁ EJECUTARSE NINGUNA MODIFICACIÓN SIN AUTORIZACIÓN DEL RESPONSABLE DEL PROYECTO.
  - ANTES DE LA EJECUCIÓN DE LOS TRABAJOS, EL CONTRATISTA DEBERÁ TENER EN CUENTA LAS ESPECIFICACIONES TÉCNICAS Y PLANOS.
  - DE EXISTIR DISCREPANCIAS, SE DEBERÁ CONSULTAR NECESARIAMENTE CON EL PROYECTISTA.

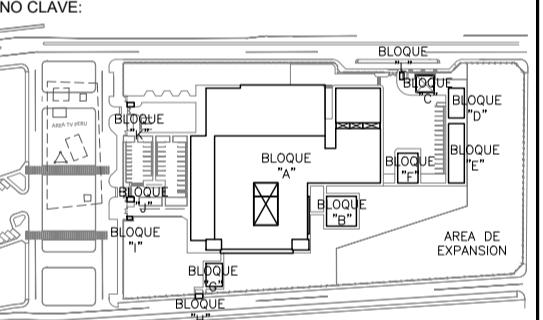

BOLETA N°	BOLETA N°	BOLETA N°	BOLETA N°	BOLETA N°	BOLETA N°	BOLETA N°	BOLETA N°	BOLETA N°	BOLETA N°	BOLETA N°
BOLETA N° 001	BOLETA N° 002	BOLETA N° 003	BOLETA N° 004	BOLETA N° 005	BOLETA N° 006	BOLETA N° 007	BOLETA N° 008	BOLETA N° 009	BOLETA N° 010	BOLETA N° 011

PROYECTO: ELABORACION DEL EXPEDIENTE TECNICO, EQUIPAMIENTO Y CONTINGENCIA DEL PROYECTO "RECONSTRUCCION DEL HOSPITAL SAUL GARRIDO ROSILLO N.º1, DISTRITO DE TUMBES, PROVINCIA DE TUMBES, DEPARTAMENTO DE TUMBES"

UBICACION: DISTRITO TUMBES, PROVINCIA TUMBES, DEPARTAMENTO TUMBES

ESPECIALIDAD: INSTALACION SANITARIA

PLANO: CONDENSADOS - SEGUNDO NIVEL BLOQUE A (SECTOR 6)

ELABORADO POR: CONSORCIO CONSULTOR SAUL GARRIDO RUC: 2000753058

PROFESIONAL RESPONSABLE: Ing. ROGER SALAZAR GAVELAN CIP: 16120

FECHA: ENERO 2022 ESCALA: 1:50

LABOR: IS-84