


CONTINUA PLANO C-15

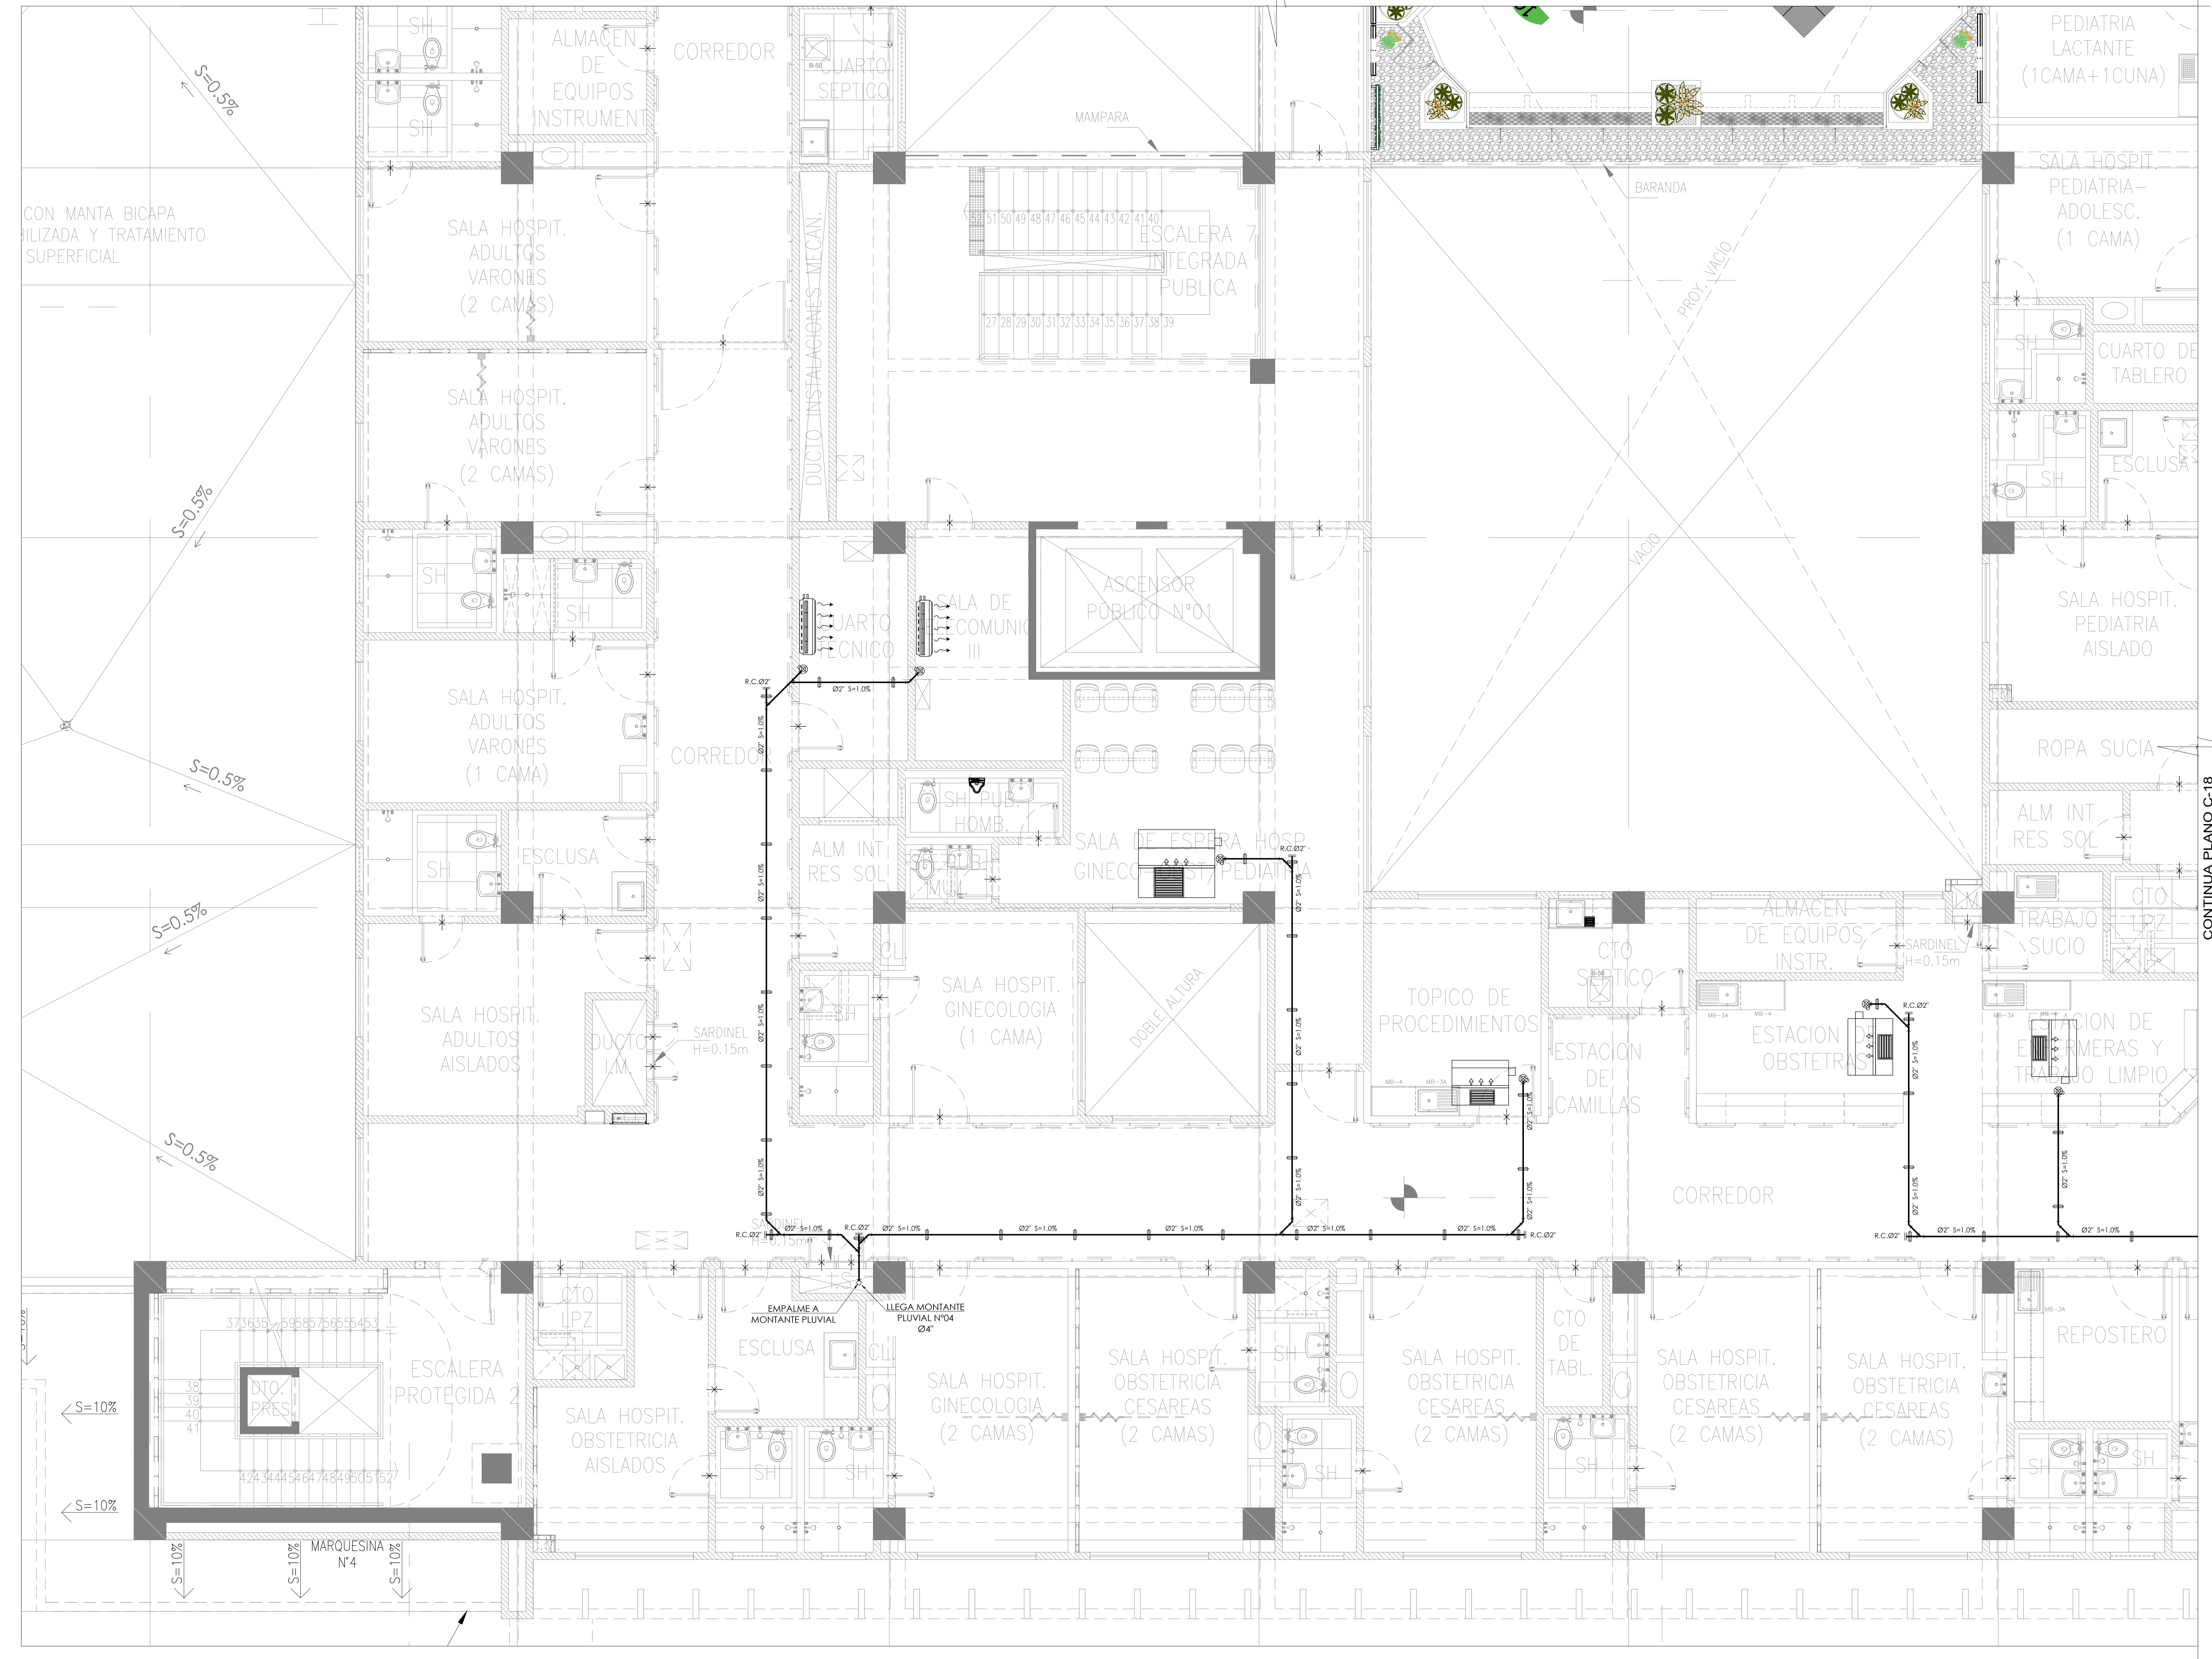

LEYENDA

- TUBERIA DRENAJE DE AIRE ACONDICIONADO
- TUBERIA DRENAJE DE AIRE ACONDICIONADO COLGADA
- COLGADOR
- YEE SIMPLE
- CODO DE 45°
- CODO DE 90° SUBE/BAJA
- BDA-BAJA DRENAJE DE AIRE ACONDICIONADO
- TRAMPA "P"
- SUMIDERO
- REGISTRO ROSCADO BRONCE (RB)
- COLOGADOR
- REGISTRO COLOGADO

- ESPECIFICACIONES TECNICAS DESAGUE**
- LA RED DE DRENAJE DE AIRE ACONDICIONADO, SERÁ INSTALADA CON TUBERÍA PVC CP.
 - LAS TUBERÍAS DE DISTRIBUCIÓN DE LA RED DE DRENAJE DE AIRE ACONDICIONADO SERÁ Ø1.1/2"
 - LAS REDES DE DRENAJE QUE CORREN COLGANTES EN EL TECHO, TODAS PASAN POR DEBAJO DE LAS VIGAS SALVO OTRA INDICACIÓN.
 - VERIFICAR NIVELES EN OBRA, ANTES DE INSTALAR LAS REDES DE DRENAJE.
 - TODAS LAS MEDIDAS Y NIVELES ESTÁN EN METROS, SALVO INDICACIÓN EXPRESA EN PLANOS. EL RESPONSABLE DE LA EJECUCIÓN DE OBRA DEBERÁ VERIFICAR DICHAS MEDIDAS Y NIVELES.
 - NO PODRÁ EJECUTARSE NINGUNA MODIFICACIÓN SIN AUTORIZACIÓN DEL RESPONSABLE DEL PROYECTO.
 - ANTES DE LA EJECUCIÓN DE LOS TRABAJOS, EL CONTRATISTA DEBERÁ TENER EN CUENTA LAS ESPECIFICACIONES TÉCNICAS Y PLANOS.
 - DE EXISTIR DISCREPANCIAS, SE DEBERÁ CONSULTAR NECESARIAMENTE CON EL PROYECTISTA.

OBSERVACIONES

FIRMA DE PROYECTO

FIRMA DE PROYECTISTA

FIRMA DE SUPERVISOR

PLANO CLAVE

UBICACIÓN	UBICACIÓN	UBICACIÓN
UBICACIÓN N° 01	UBICACIÓN N° 02	UBICACIÓN N° 03
UBICACIÓN N° 04	UBICACIÓN N° 05	UBICACIÓN N° 06
UBICACIÓN N° 07	UBICACIÓN N° 08	UBICACIÓN N° 09
UBICACIÓN N° 148	UBICACIÓN N° 149	UBICACIÓN N° 150

PROYECTO

ELABORACION DEL EXPEDIENTE TECNICO, EQUIPAMIENTO Y CONTINGENCIA DEL PROYECTO "RECONSTRUCCION DEL HOSPITAL SAUL GARRIDO ROSILLO N°1, DISTRITO DE TUMBES, PROVINCIA DE TUMBES, DEPARTAMENTO DE TUMBES"

UBICACION

DISTRICTO: TUMBES | PROVINCIA: TUMBES | DEPARTAMENTO: TUMBES

ESPECIALIDAD

INSTALACION SANITARIA

PLANO

CONDENSADOS - TERCER NIVEL BLOQUE A (SECTOR 3)

ELABORADO POR

CONSORCIO CONSULTOR SAUL GARRIDO RUC: 2000750538

PROFESIONAL RESPONSABLE

Ing. ROGER SALAZAR GAVELAN CIP: 16120

CON

ARCHIVO

ARCHIVO

FECHA

ESCALA

ENERO 2022 | 1:50

LABELA