


CORTE B - B
ESCALA: 1/25

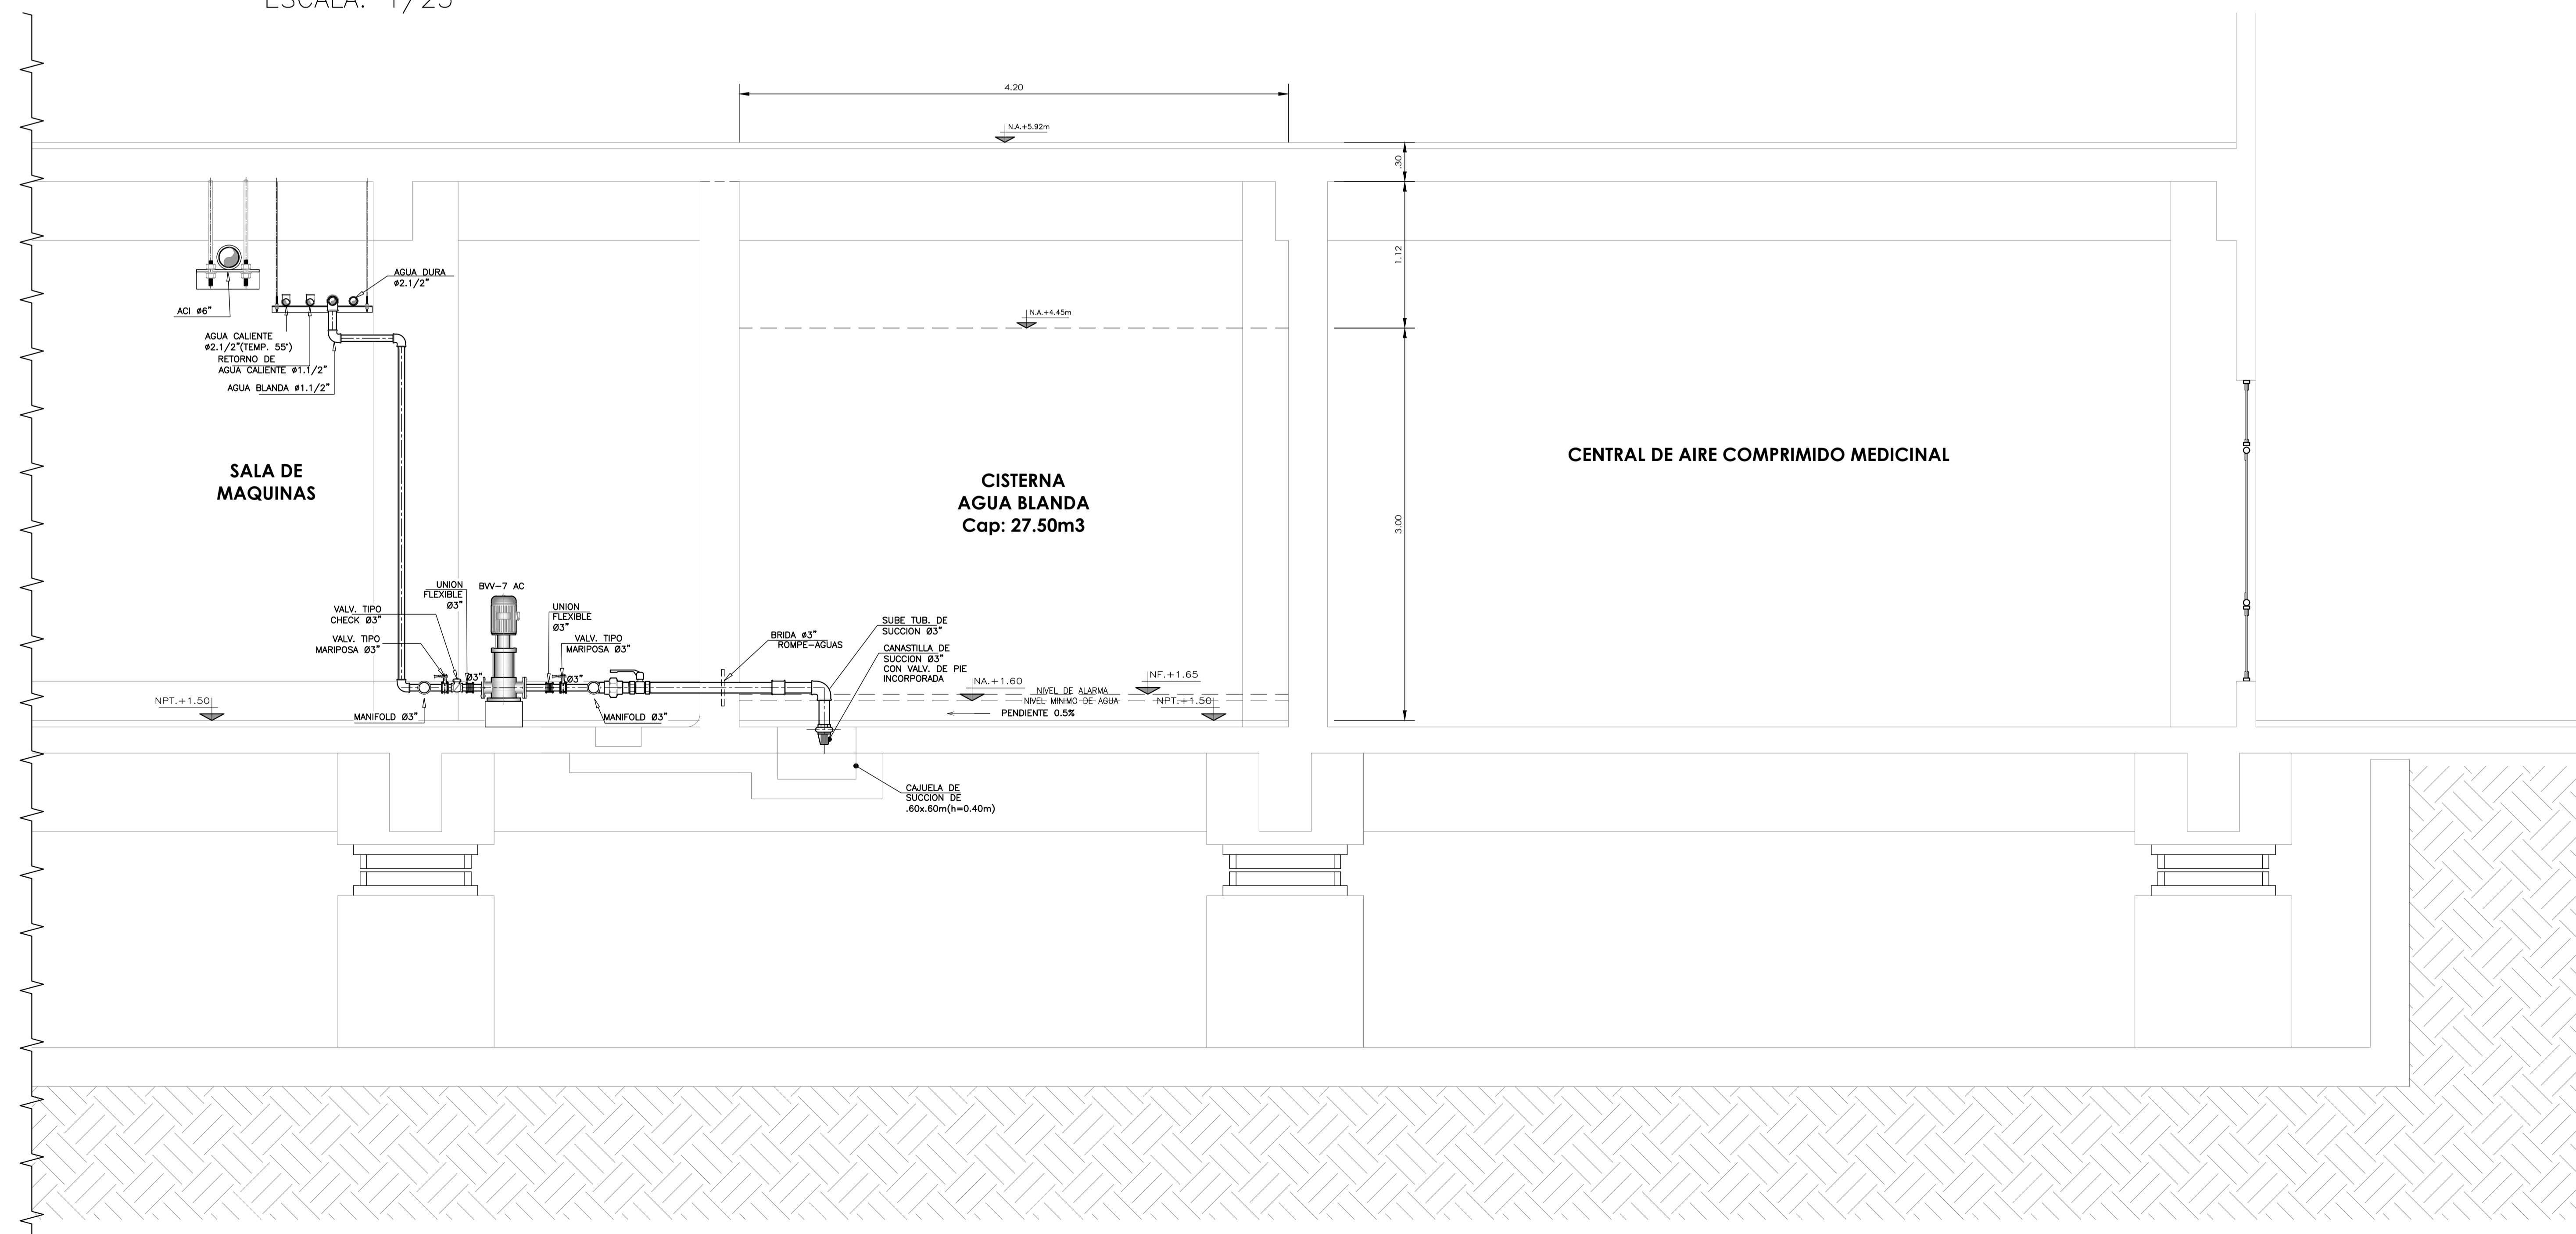


CORTE C - C
ESCALA: 1/25

OBSERVACIONES

FIRMA DE PROYECTO

FIRMA DE PROYECTISTA

FIRMA DE SUPERVISOR

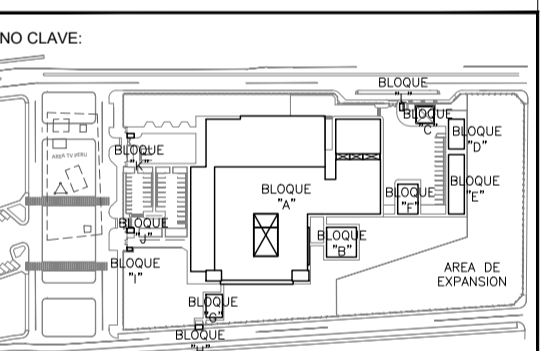

PROYECTO
ELABORACION DEL EXPEDIENTE TECNICO, EQUIPAMIENTO Y CONTINGENCIA DEL PROYECTO "RECONSTRUCCION DEL HOSPITAL SAUL GARRIDO ROSILLO N°1, DISTRITO DE TUMBES, PROVINCIA DE TUMBES, DEPARTAMENTO DE TUMBES"

UBICACION
Distrito: TUMBES Provincia: TUMBES Departamento: TUMBES

ESPECIALIDAD
INSTALACION SANITARIA

PLANO
CISTERNAS - CORTES

ELABORADO POR:
CONSORCIO CONSULTOR SAUL GARRIDO
RUC: 2000735038

PROFESIONAL RESPONSABLE:
Ing. ROGER SALAZAR GAVELAN CIP 16120

COD: ARCHIVO

FECHA: ENERO 2022 ESCALA: INDICADA

LABRA:

IS-94