

**LEYENDA-BMS**


LETRAS	DESCRIPCION
---	TUBERIA CONDUIT ADOSSADA A TECHO : 25mm
---	TUBERIA CONDUIT ADOSSADO EN PISO/MURO DE 1" : 25mm
---	TUBERIA CONDUIT EMPOTRADO EN PISO/MURO : 25mm

**DUCTERIA Y CANALIZACION**

SIMBOLOGIA	DESCRIPCION
[Symbol]	BUZON DE COMUNICACIONES CON TAPA DE FERRO 100x100-120x120mm (ANCHO x LARGO x PROFUNDIDAD) - CAMBIO TIPO 1
[Symbol]	GABINETE DE SERVIDORES TIPO PISO 19" 48RU 80x120x2190mm (ANCHO x PROFUNDIDAD x ALTURA)
[Symbol]	GABINETE DE COMUNICACIONES TIPO PISO 19" 42RU 80x120x2020mm (ANCHO x PROFUNDIDAD x ALTURA)
[Symbol]	GABINETE DE COMUNICACIONES TIPO PARED 18RU 80x41x940x20mm (ANCHO x PROFUNDIDAD x ALTURA)
[Symbol]	BANDEJA PORTACABLE (300 x 100 mm)
[Symbol]	TUBERIA PVC-P ENTERRADA Ø100mm

**LEYENDAS DE CAJAS**

SIMBOLOGIA	DESCRIPCION	ALT. INT.	SENO	DIMENSIONES DE CAJAS (cm)
[Symbol]	CAJA DE PASE PASADO EN F.G. EN PISO (EMBOTRADO)	NPT	1	CUADRADA 100x100x100
[Symbol]	CAJA DE PASE PASADO EN F.G. EN TUBERIA (ADOSADA)	SENO	2	CUADRADA 150x150x150
[Symbol]	CAJA DE PASE PASADO EN F.G. EN MURO (EMBOTRADO)	SENO	2	CUADRADA 150x150x150

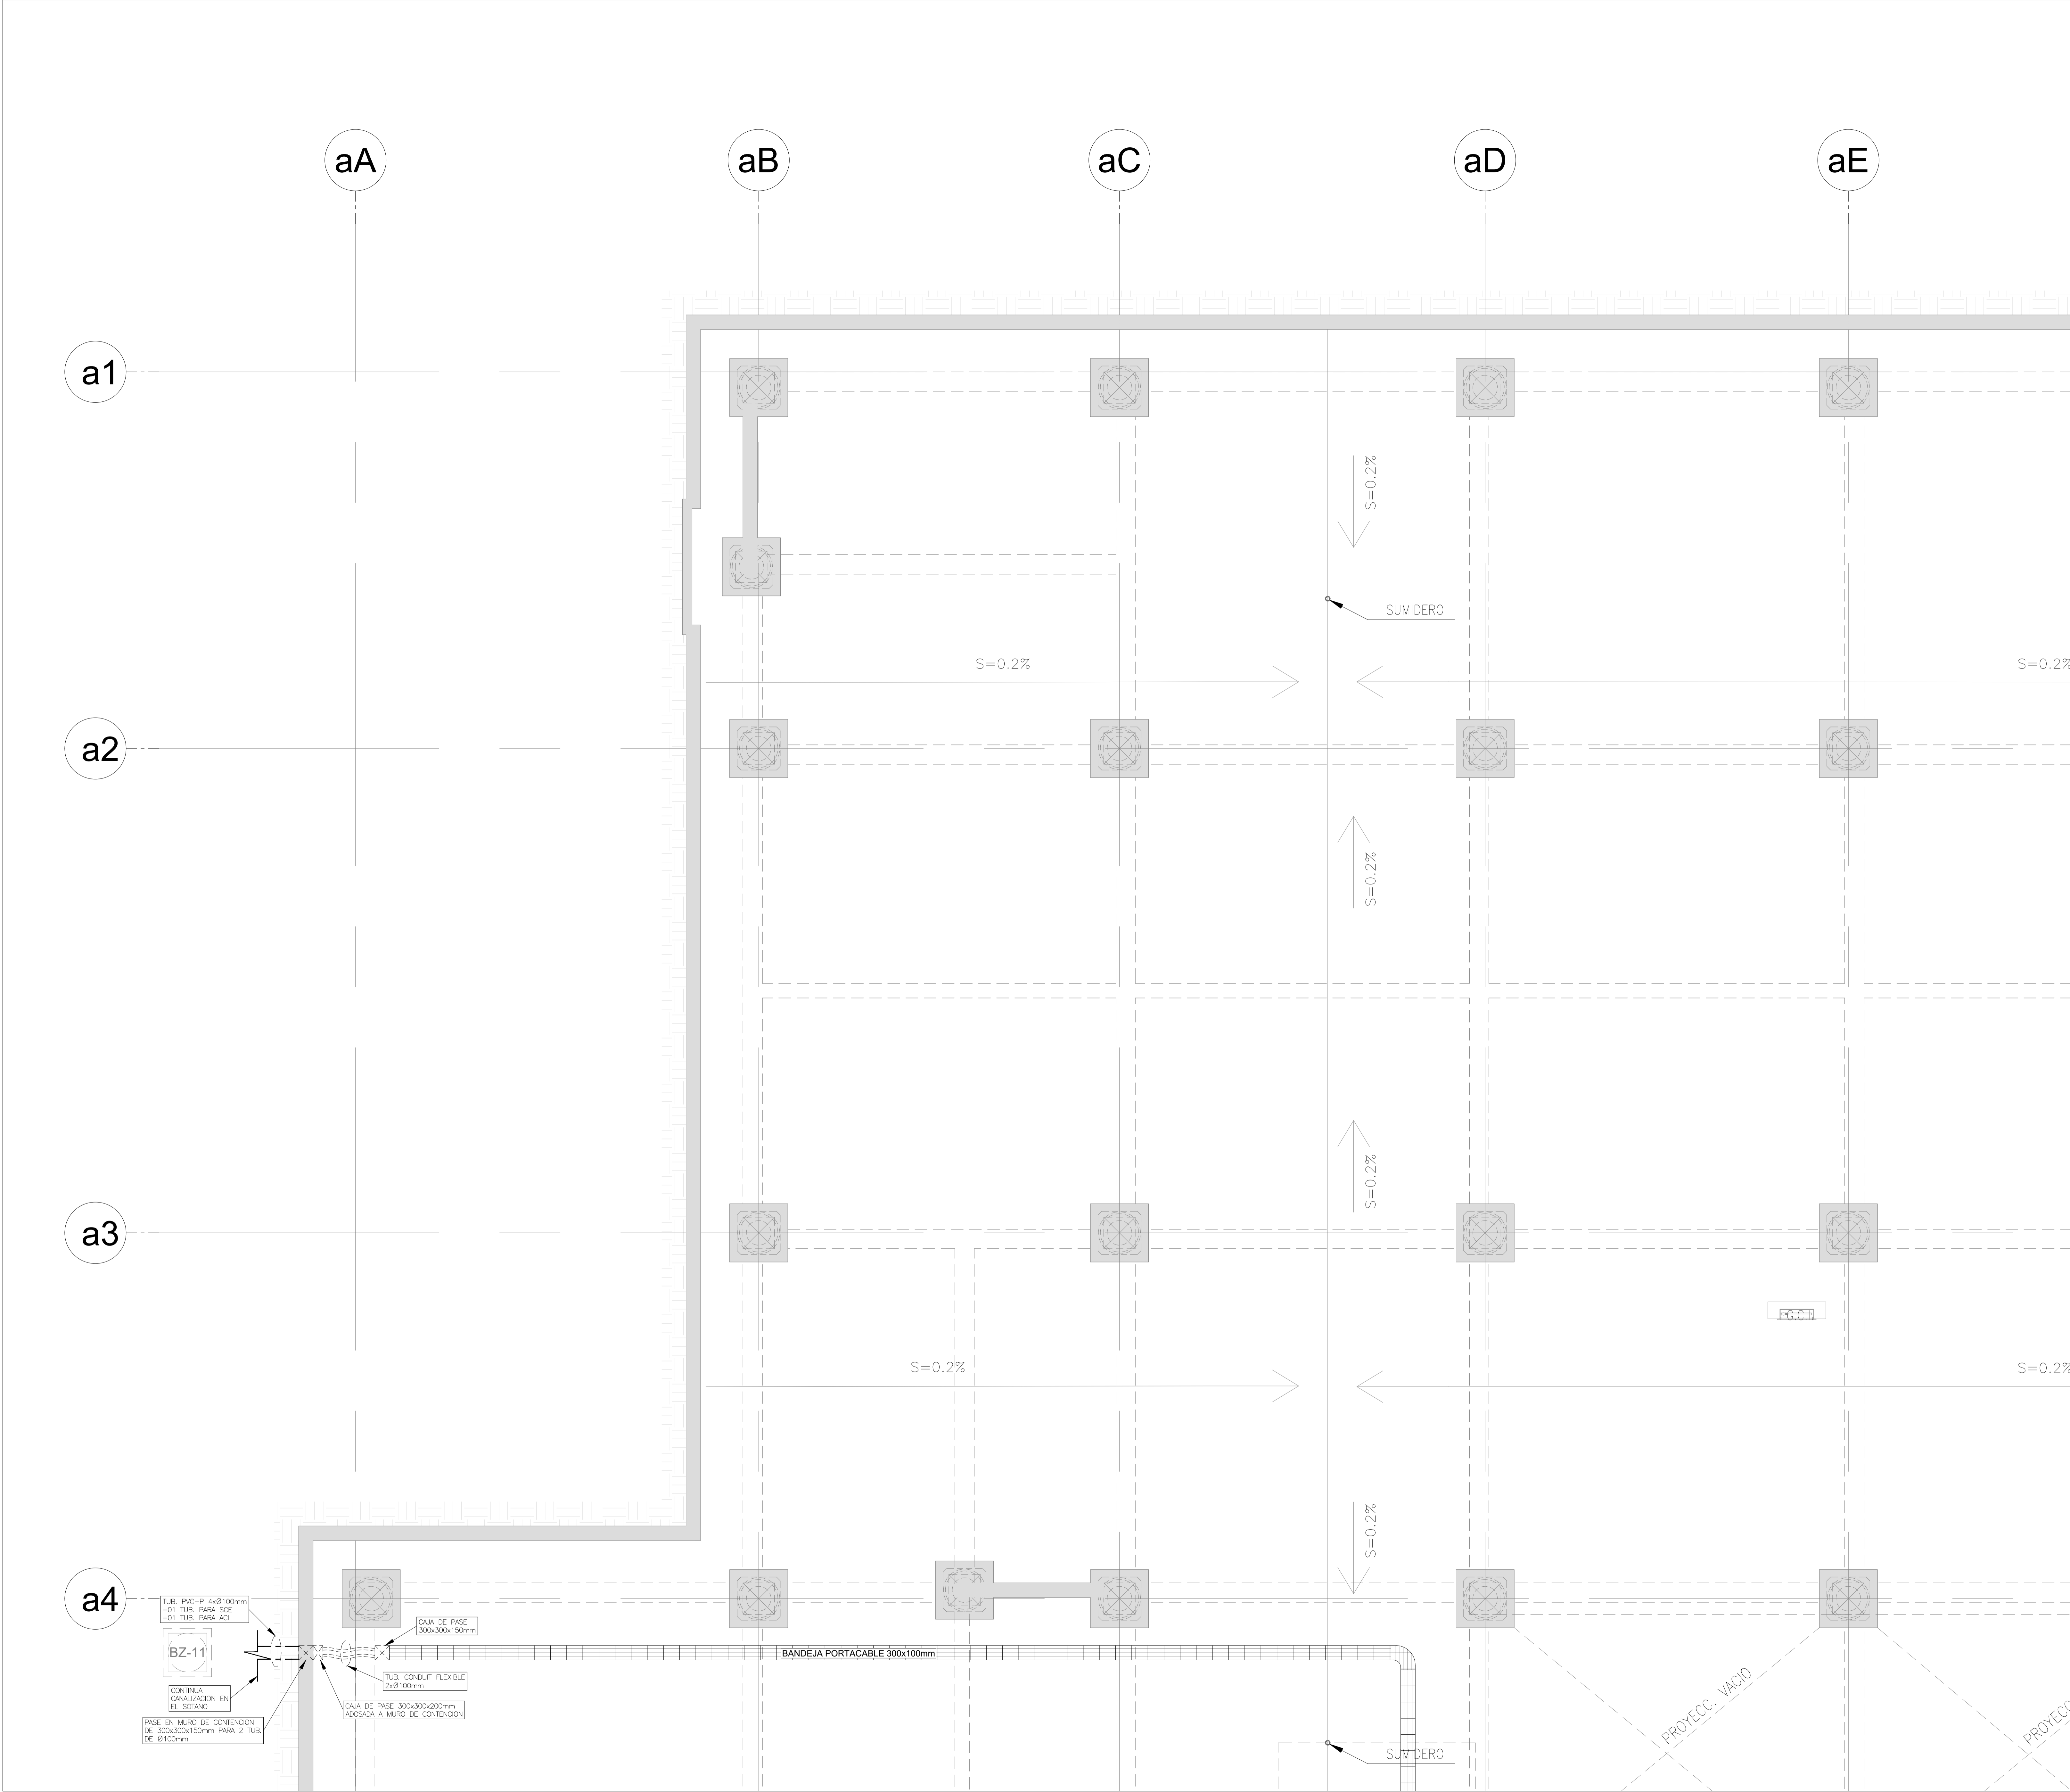


FIRMA JEFE DE PROYECTO:

FIRMA DE PROYECTISTA:

FIRMA DE SUPERVISOR:

PLANO CLAVE

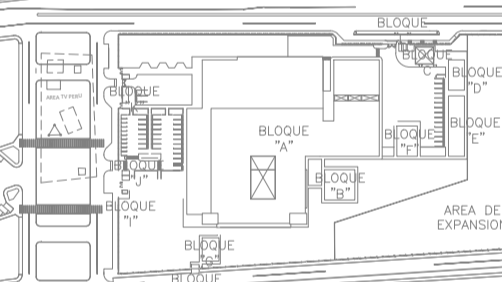


PROYECTO:  
ELABORACION DEL EXPEDIENTE TECNICO, EQUIPAMIENTO Y CONTINGENCIA DEL PROYECTO "RECONSTRUCCION DEL HOSPITAL SAUL GARRIDO ROSILLO II-1, DISTRITO DE TUMBES, PROVINCIA DE TUMBES, DEPARTAMENTO DE TUMBES"

UBICACION:  
Distrito: TUMBES Provincia: TUMBES Departamento: TUMBES

ESPECIALIDAD:  
COMUNICACIONES

PLANO:  
PLANTA SOTANO SISTEMA DE MANTENIMIENTO Y ALICATA ENERGETICA

ELABORADO POR:  
CONSORCIO CONSULTOR SAUL GARRIDO RUC: 20607796538

PROFESIONAL RESPONSABLE:  
ING. CARLOS D. GUZMAN LUBILLUS CIP: 046597

CAD: ARCHIVO

FECHA: ABRIL 2022 ESCALA: 1/50

LAMINA:

**BMS-01**