


aB aC aD aE aF aG

# RESIDENCIA DE PERSONAL

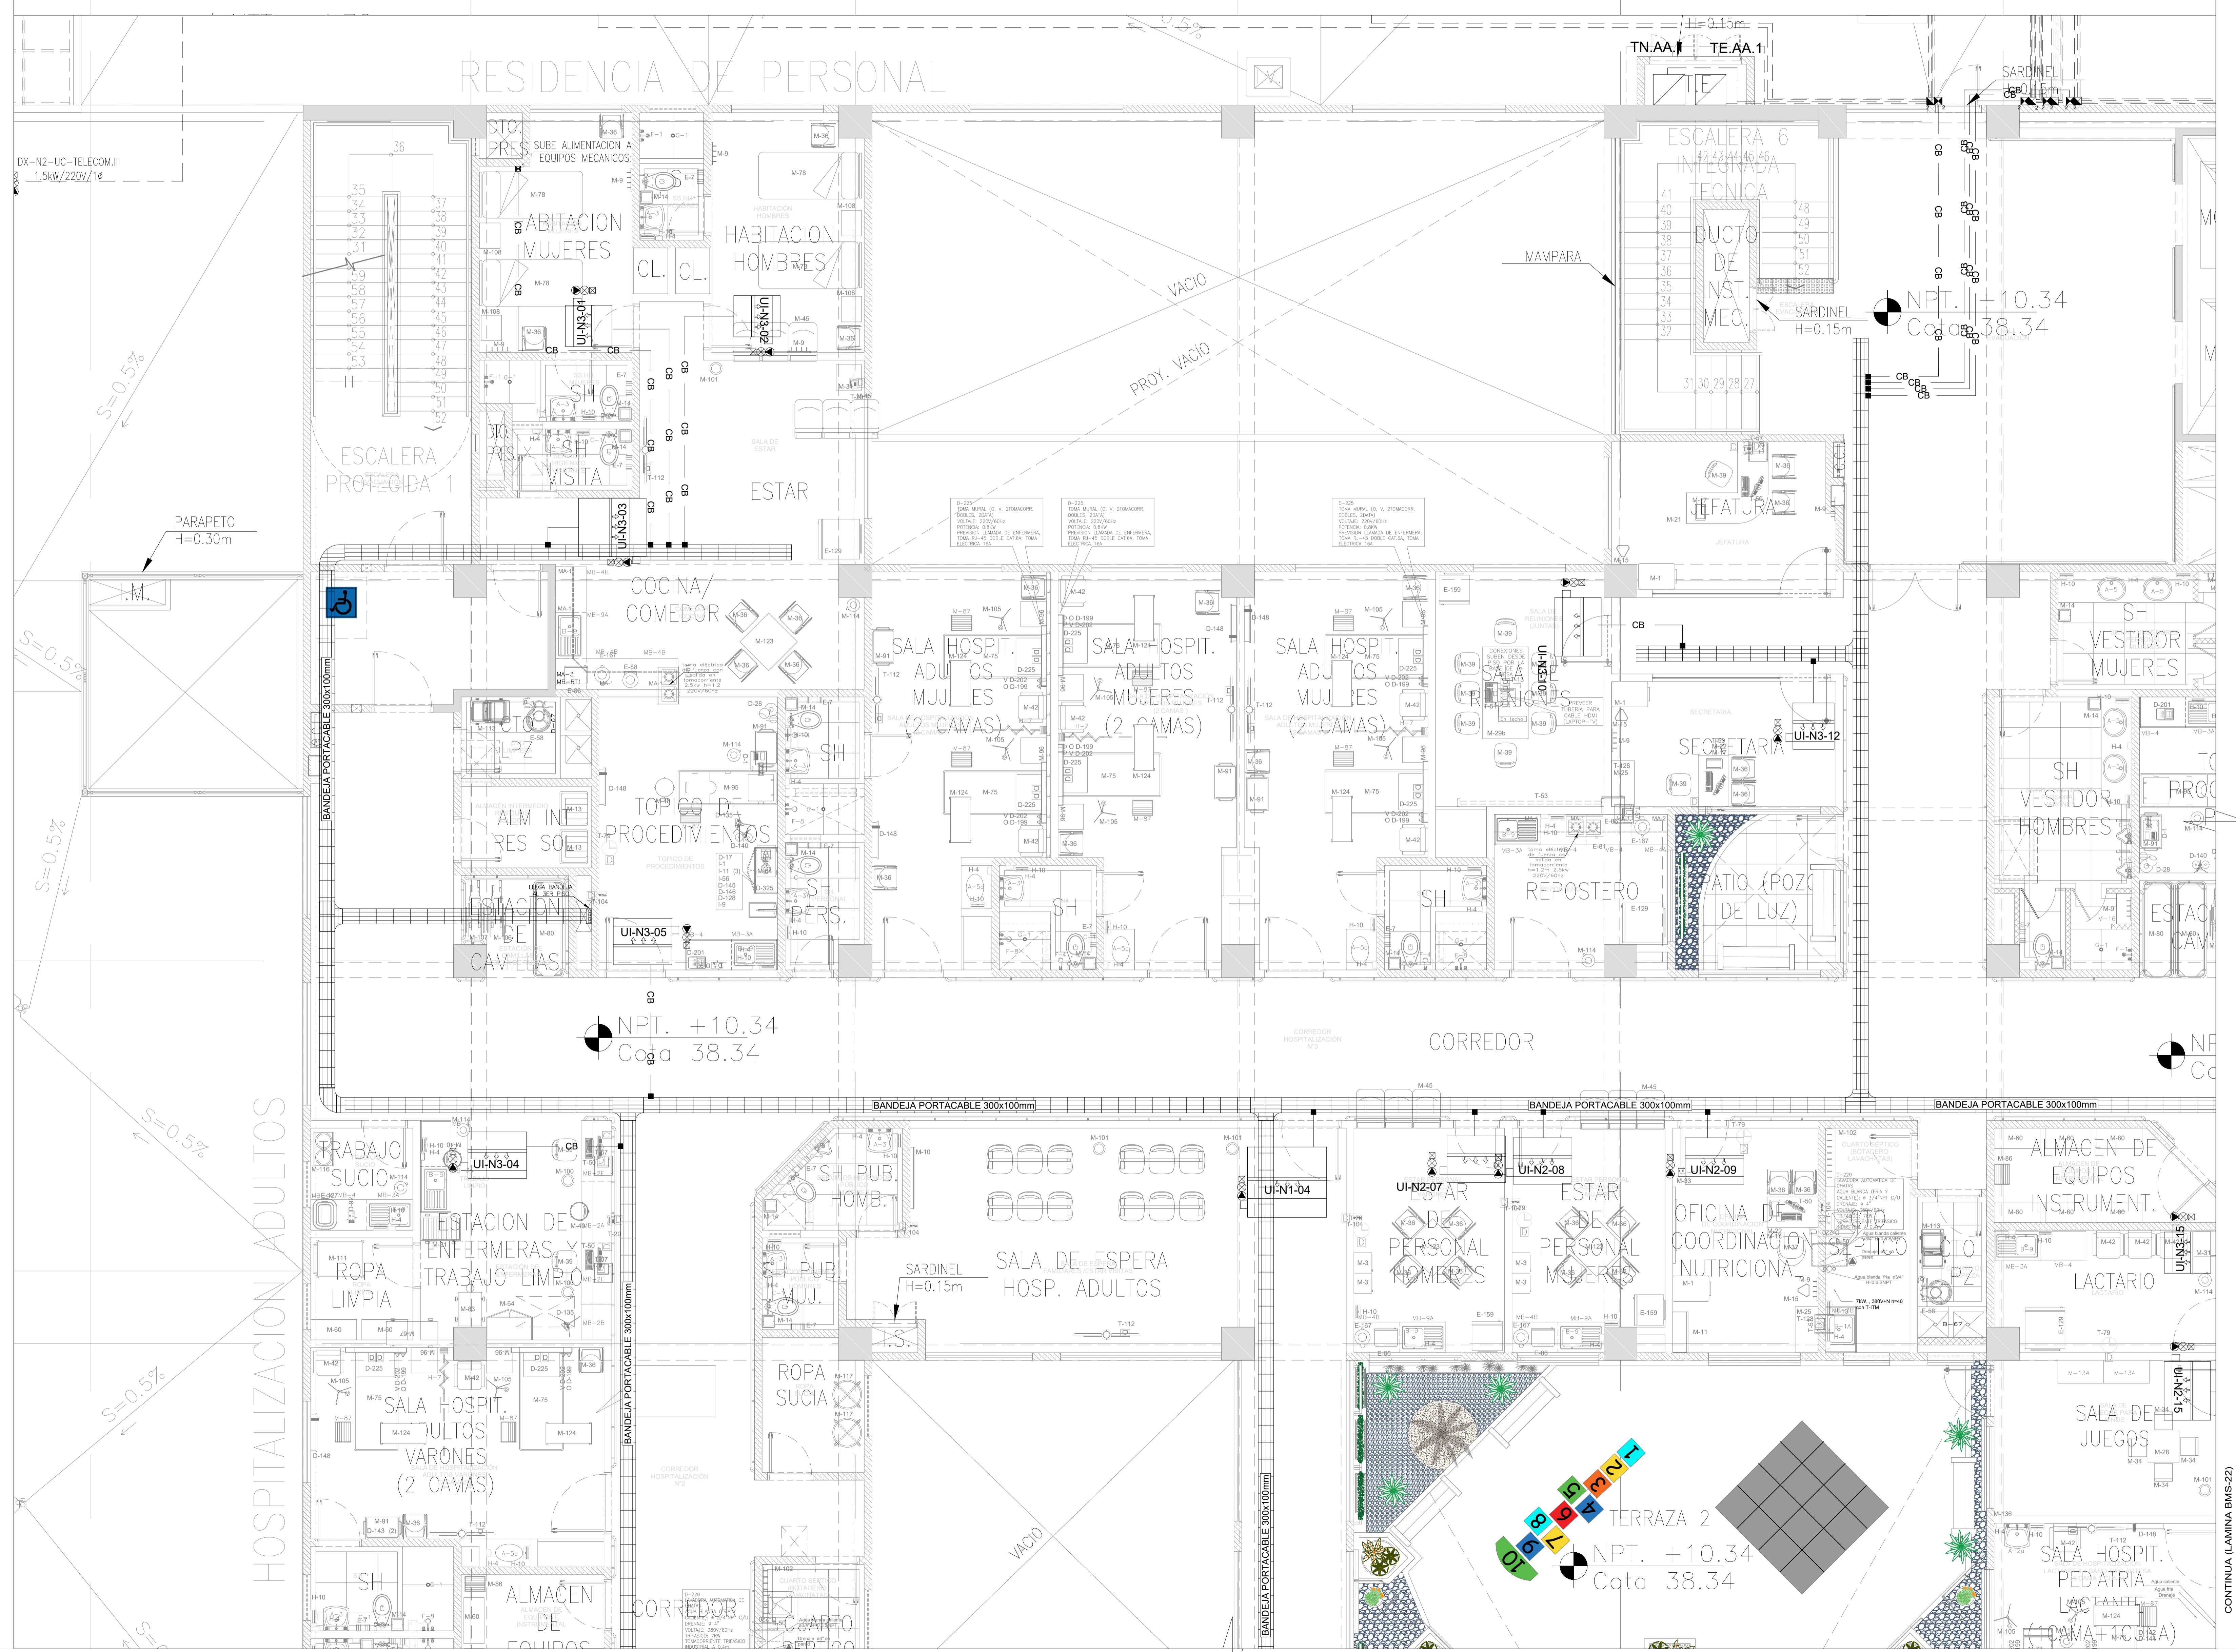

LEYENDA-BMS

[Symbol]	GABINETE METALICO ADOSADO QUE CONTIENE UNA UNIDAD DE CONTROL DEL SISTEMA DE BMS Y TORNILLO DE RESERVA DE 220V AC 50 Hz Y SALIDA DE DATA SIMPLE PARA UNIDAD DE CONTROL P. DEL SISTEMA BMS, CON UN CONECTOR TERA 1, 5UTP CAT. 7A/CATEG. TPO (SANG 100x100x100 mm)
[Symbol]	TUBERIA CONDUIT ADESOADO A TEE/H= 25mm
[Symbol]	TUBERIA CONDUIT ADESOADO EN PISO/MURO DE 1" - 25mm
[Symbol]	TUBERIA CONDUIT EMPOTRADO EN PISO/MURO - 25mm

DUCTERIA Y CANALIZACION

SIMBOLOGIA	DESCRIPCION
[Symbol]	BUZON DE COMUNICACIONES CON TAPA DE FIERRO 100x100x200mm (ANCHO x PROFUNDIDAD x ALTURA) - CAMARA TPO 1"
[Symbol]	GABINETE DE SERVIDORES TPO PISO 19" 42U 600x1000x200mm (ANCHO x PROFUNDIDAD x ALTURA)
[Symbol]	GABINETE DE COMUNICACIONES TPO PISO 19" 42U 600x1000x200mm (ANCHO x PROFUNDIDAD x ALTURA)
[Symbol]	GABINETE DE COMUNICACIONES TPO PARED 19U 600x1000x200mm (ANCHO x PROFUNDIDAD x ALTURA)
[Symbol]	BANDEJA PORTABLE (300 x 100 mm)
[Symbol]	TUBERIA PVC-P ENTERRADA Ø100mm

LEYENDAS DE CAJAS


SIMBOLOGIA	DESCRIPCION	ALT. NPT.	NPT.	DIMENSIONES DE CAJAS (mm)
[Symbol]	CAJA DE FASE PESADA EN F.F. EN PISO (EMPOTRADA)	NPT	1	CUADRONA 100x100x100
[Symbol]	CAJA DE FASE PESADA EN F.F. EN TERCIO (SUSPENDIDA)	TERCIO		
[Symbol]	CAJA DE FASE PESADA EN F.F. EN MURO (EMPOTRADA)	SEÑAL	2	CUADRONA 150x150x150

FIRMA JEFE DE PROYECTO:

FIRMA DE PROYECTISTA:

FIRMA DE SUPERVISOR:

PLANO CLAVE:

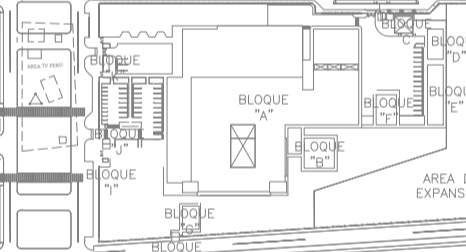

Modelo A1: 100 PISO	Modelo A2: 200 PISO	Modelo A3: 300 PISO	Modelo A4: 400 PISO	Modelo A5: 500 PISO	Modelo A6: 600 PISO	Modelo A7: 700 PISO	Modelo A8: 800 PISO	Modelo A9: 900 PISO	Modelo A10: 1000 PISO
Modelo B1: 100 PISO	Modelo B2: 200 PISO	Modelo B3: 300 PISO	Modelo B4: 400 PISO	Modelo B5: 500 PISO	Modelo B6: 600 PISO	Modelo B7: 700 PISO	Modelo B8: 800 PISO	Modelo B9: 900 PISO	Modelo B10: 1000 PISO

PROYECTO: ELABORACION DEL EXPEDIENTE TECNICO, EQUIPAMIENTO Y CONTINGENCIA DEL PROYECTO RECONSTRUCCION DEL HOSPITAL SAUL GARRIDO ROSILLO II-1, DISTRITO DE TUMBES, PROVINCIA DE TUMBES, DEPARTAMENTO DE TUMBES

UBICACION: Distrito: TUMBES, Provincia: TUMBES, Departamento: TUMBES

ESPECIALIDAD: COMUNICACIONES

PLANO: PLANTA TERCER PISO SISTEMA DE MANTENIMIENTO Y AHORRO ENERGETICO

ELABORADO POR: CONSORCIO CONSULTOR SAUL GARRIDO RUC 20907795538

PROFESIONAL RESPONSABLE: ING. CARLOS D. GUZMAN URBILLAS CIP: 046997

CAD: ARCHIVO

FECHA: ABRIL 2022 ESCALA: 1/50

LAMINA: BMS-21