


RED LAN (SISTEMA DE CONECTIVIDAD Y SEGURIDAD INFORMÁTICA)

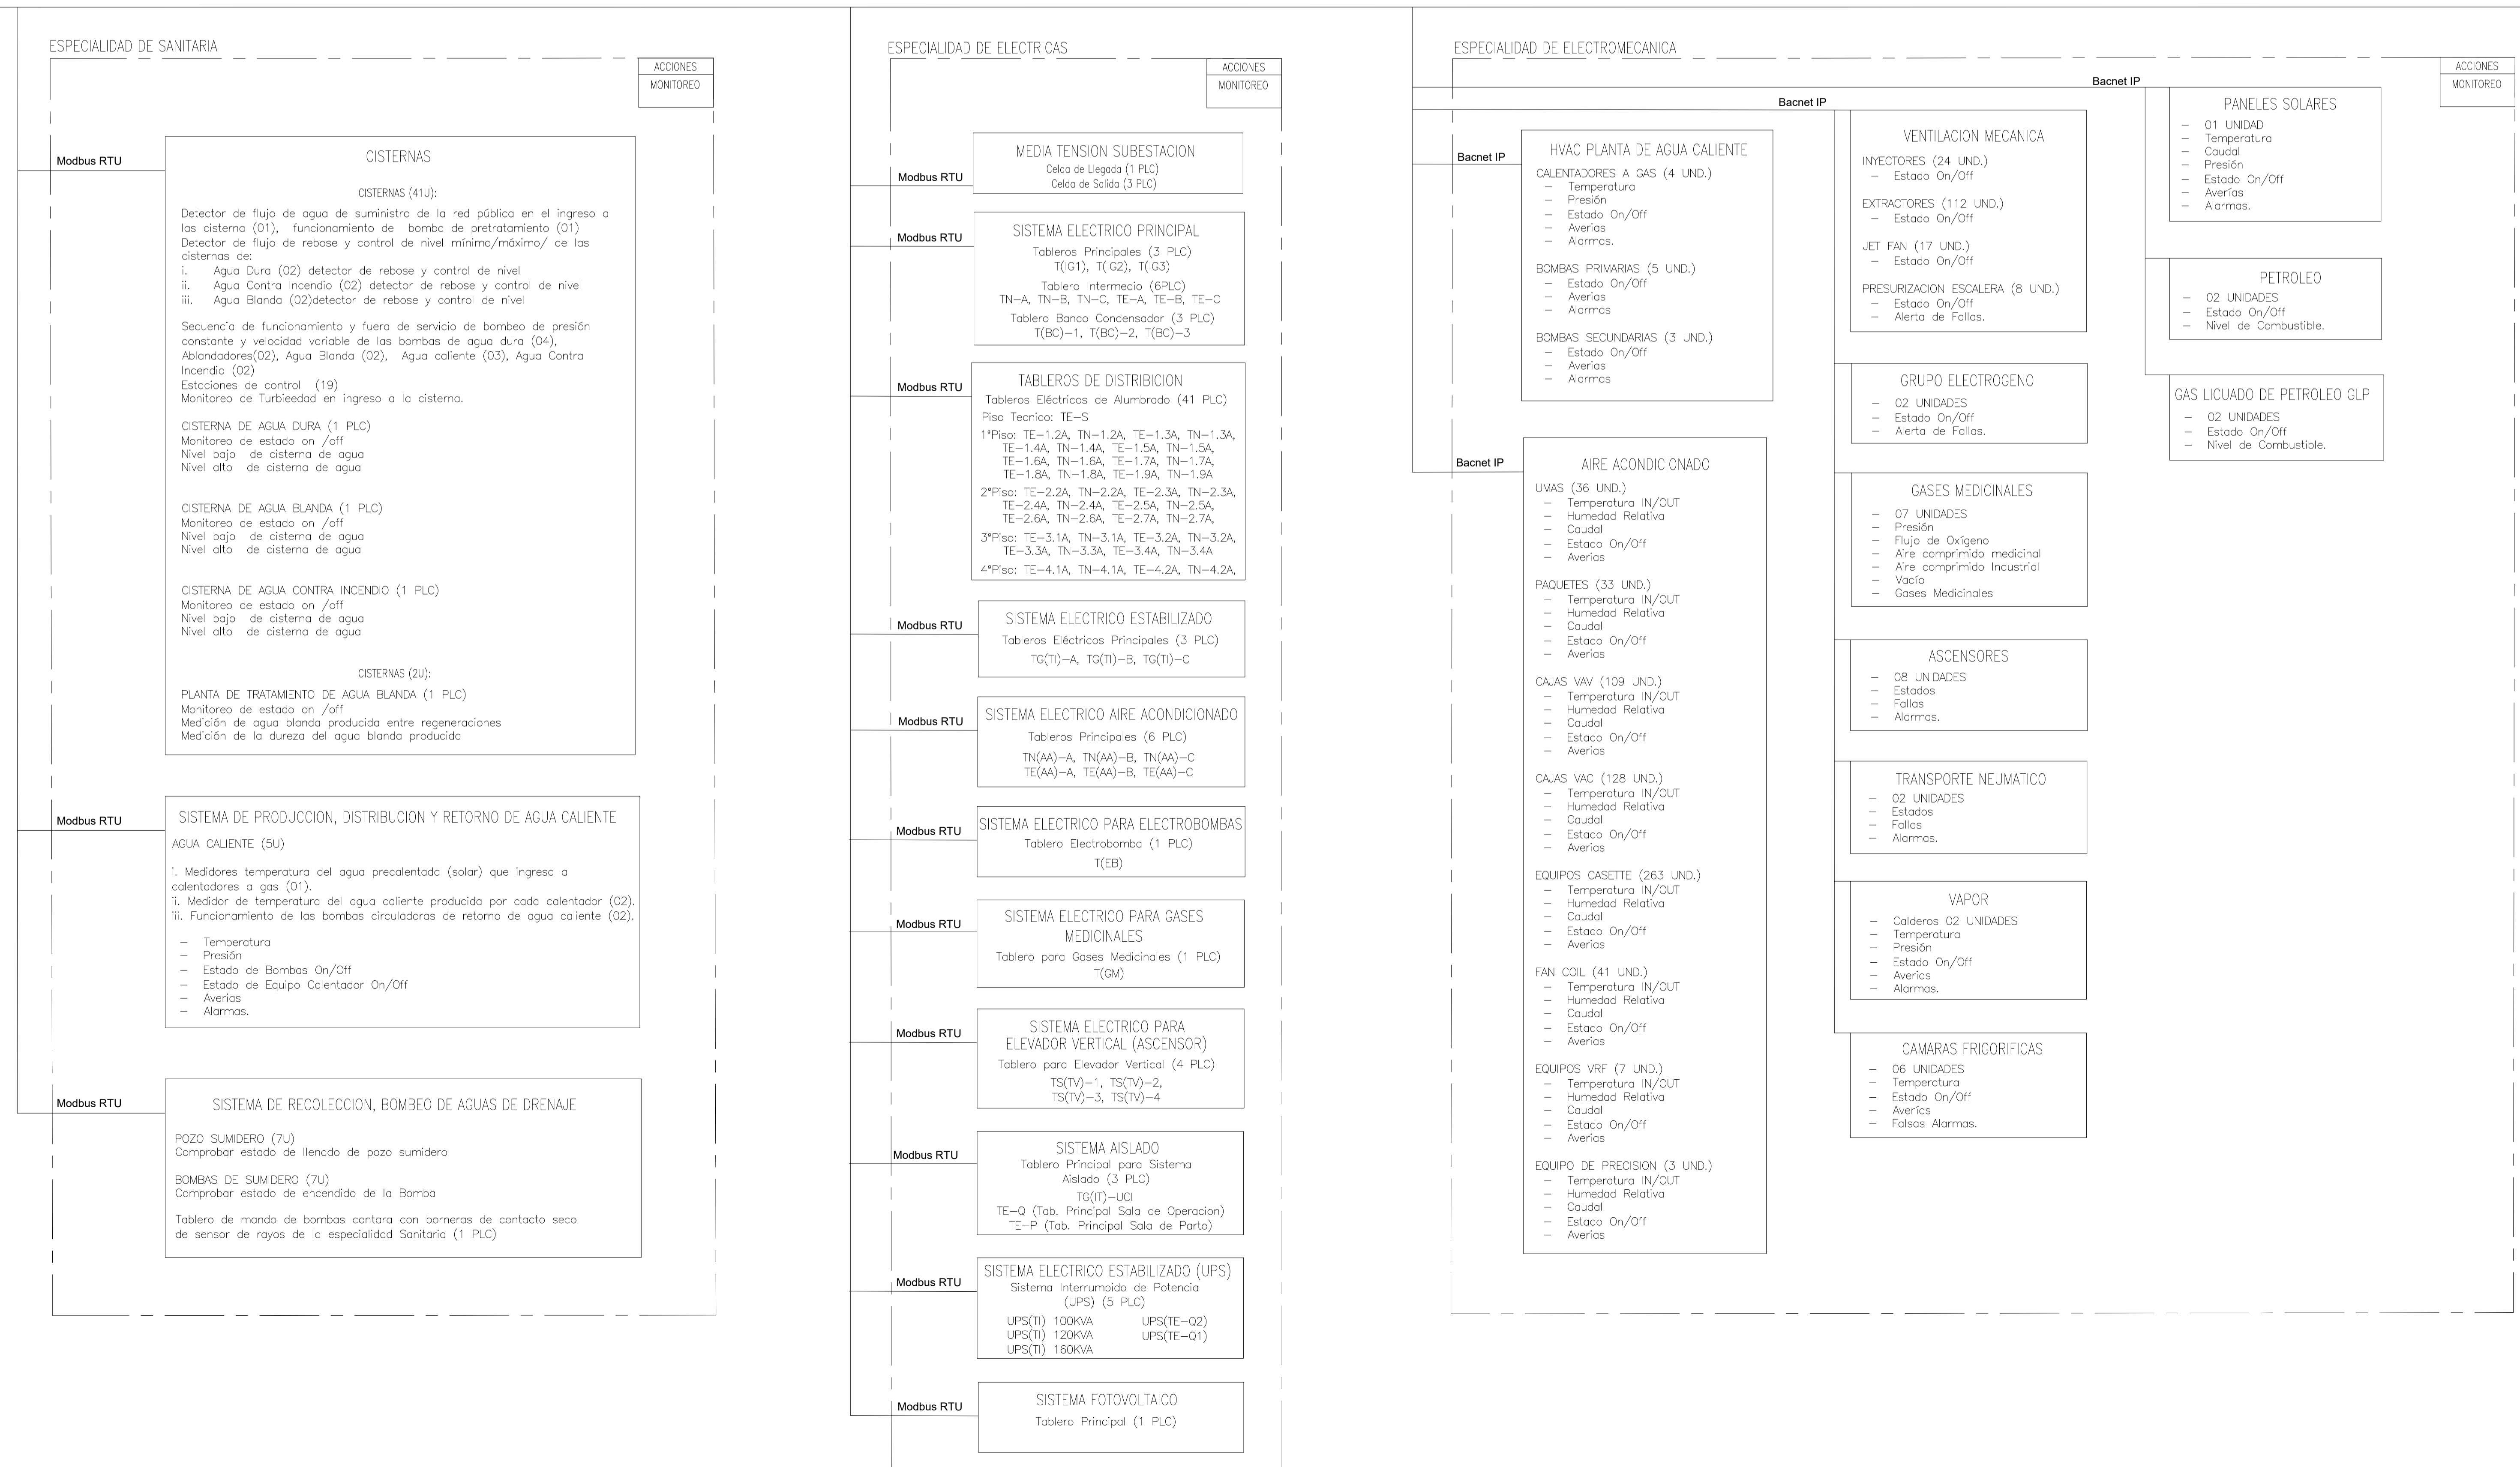

OBSERVACIONES

FRMA. ATE DE PROYECTO

FRMA DE PROYECTISTA

FRMA DE SUPERVISOR

PLANO CLAVE

MODELO / PISO	ESPESALIDAD / USUARIO
PROYECTO:
ELABORACION DEL EXPEDIENTE TECNICO, EQUIPAMIENTO Y CONTINGENCIA DEL HOSPITAL SAUL GARRIDO ROSILLO II-1, DISTRITO DE TUMBES, PROVINCIA DE TUMBES, DEPARTAMENTO DE TUMBES*

UBICACION:

Distrito:	Provincia:	Departamento:
TUMBES	TUMBES	TUMBES

ESPECIALIDAD:
COMUNICACIONES

PLANO:
DIAGRAMA UNIFILAR SISTEMA DE MANTENIMIENTO Y AHORRO ENERGETICO

ELABORADO POR:
CONSORCIO CONSULTOR SAUL GARRIDO
RUC: 2060779638

PROFESIONAL RESPONSABLE:
ING. CARLOS D. GUZMAN LIBULLUS CIP: 046597

CAD:

Proyecto:	Archivo:
TUMBES	TUMBES

FECHA:

Fecha:	Escala:
ABRIL 2022	1/50

LAMA: