

GOBIERNO REGIONAL TUMBES  
SUBGERENCIA DE ESTUDIOS  
FOLIO N° 052











GOBIERNO REGIONAL TUMBES  
SEC. GENERAL REGIONAL  
ADMINIST. DOCUMENTARIA  
FOLIO N° 52



Erick Fernando León Heredia  
INGENIERO CIVIL  
Reg. CIP 212975

<b>GOBIERNO REGIONAL TUMBES</b> GERENCIA REGIONAL DE INFRAESTRUCTURA		Presidente Regional:	ING. WILMER D'OS BENTES
		Gerente General:	ING. WILMER CORDOVA LOPEZ
Proyecto:		VIP Gerencia Regional de Infraestructura:	ING. WILMER CORDOVA LOPEZ
"REHABILITACIÓN DE LA CARRETERA TRAMO RICA PLAYA - BOCANA EN LOS DISTRITOS DE SAN JACINTO - CASITAS"		Agencia de Estudios:	ING. FREDY R. SALAZAR CHONATE
Plano:		Proyectista:	ERICK F. LEON HEREDIA
SECCIONES TRANSVERSALES Prog: 6+620 - 6+800		Escala:	INDICADA
DATUM:		Provincia:	TUMBES
DATUM WUG 84		Departamento:	TUMBES
		Quinta:	SAN JACINTO CASITAS
		Lamina N°:	ST-61



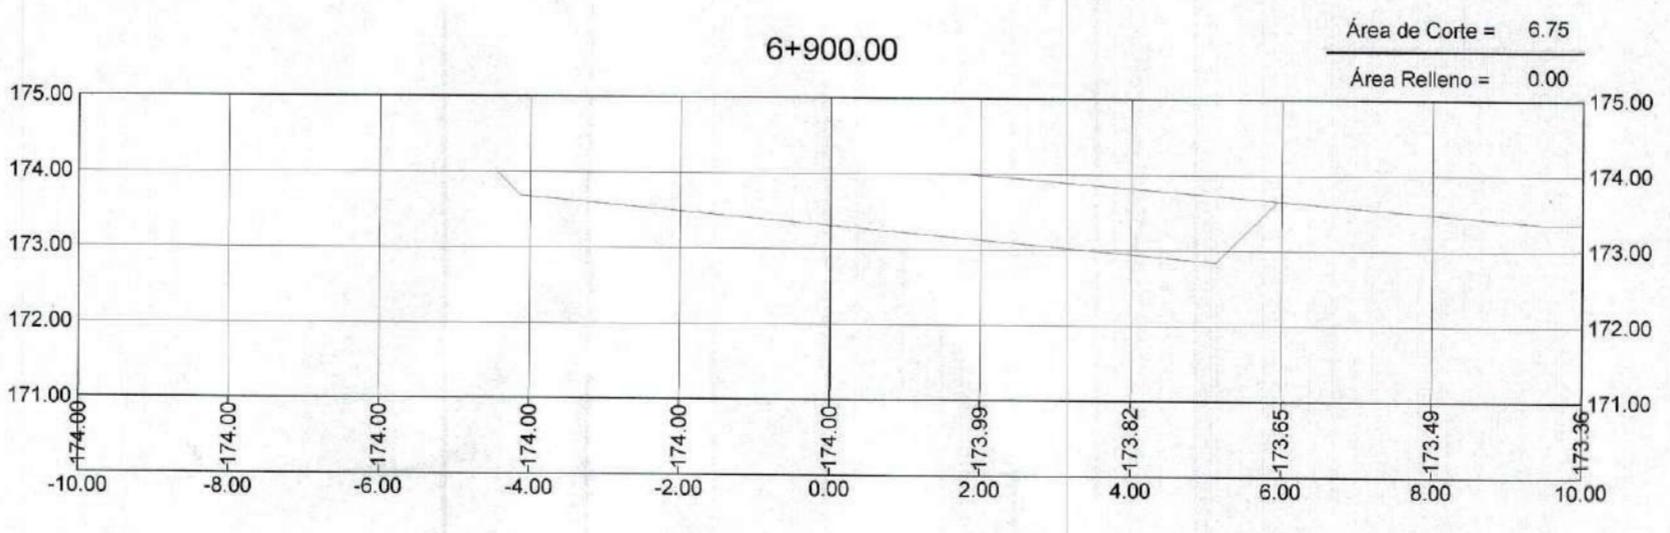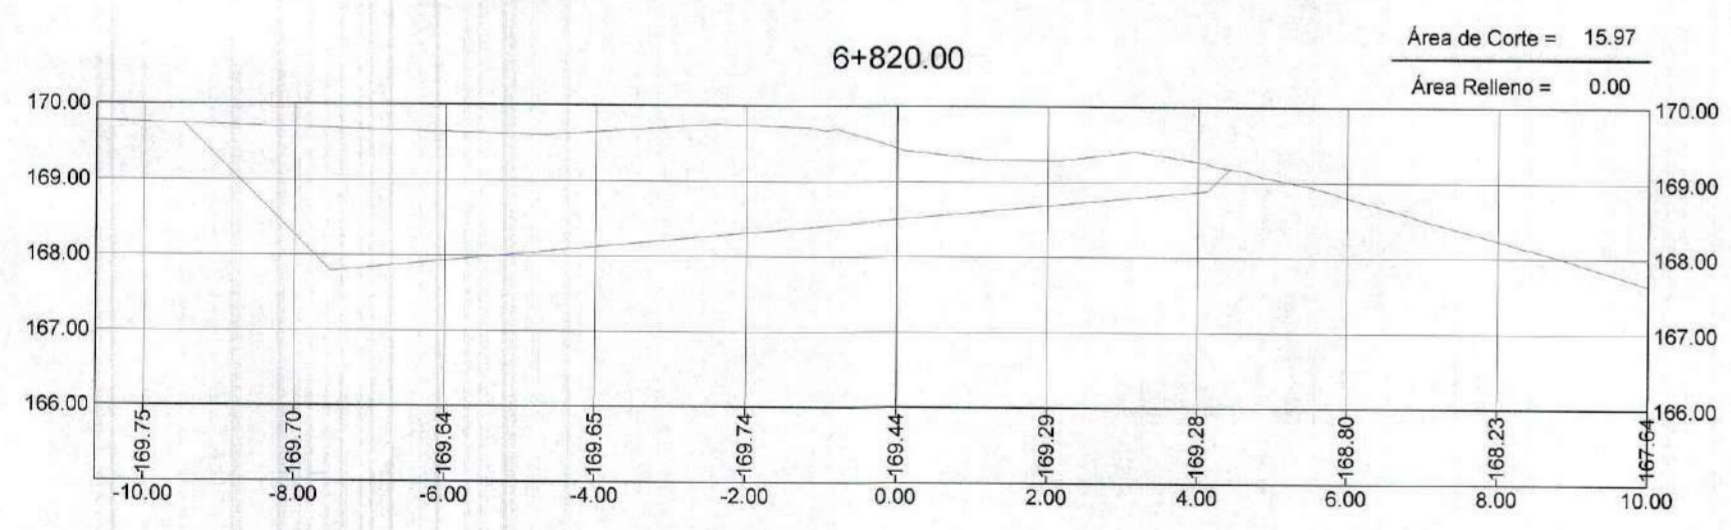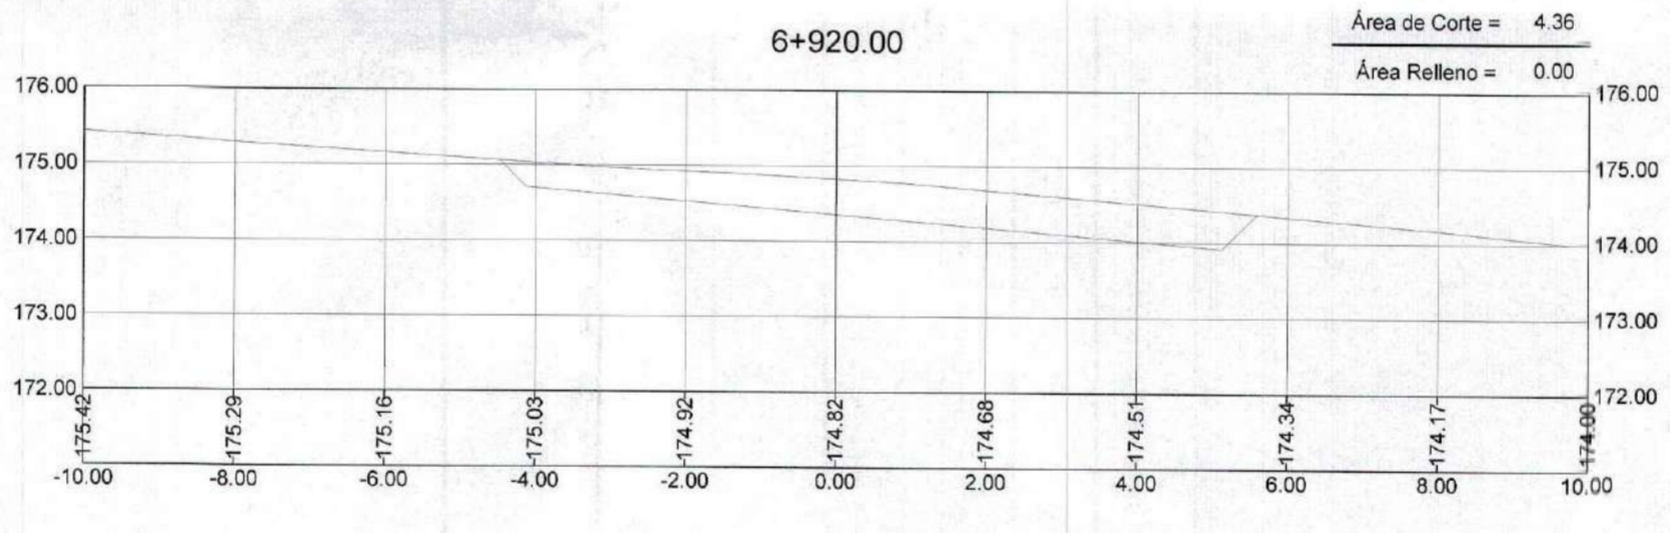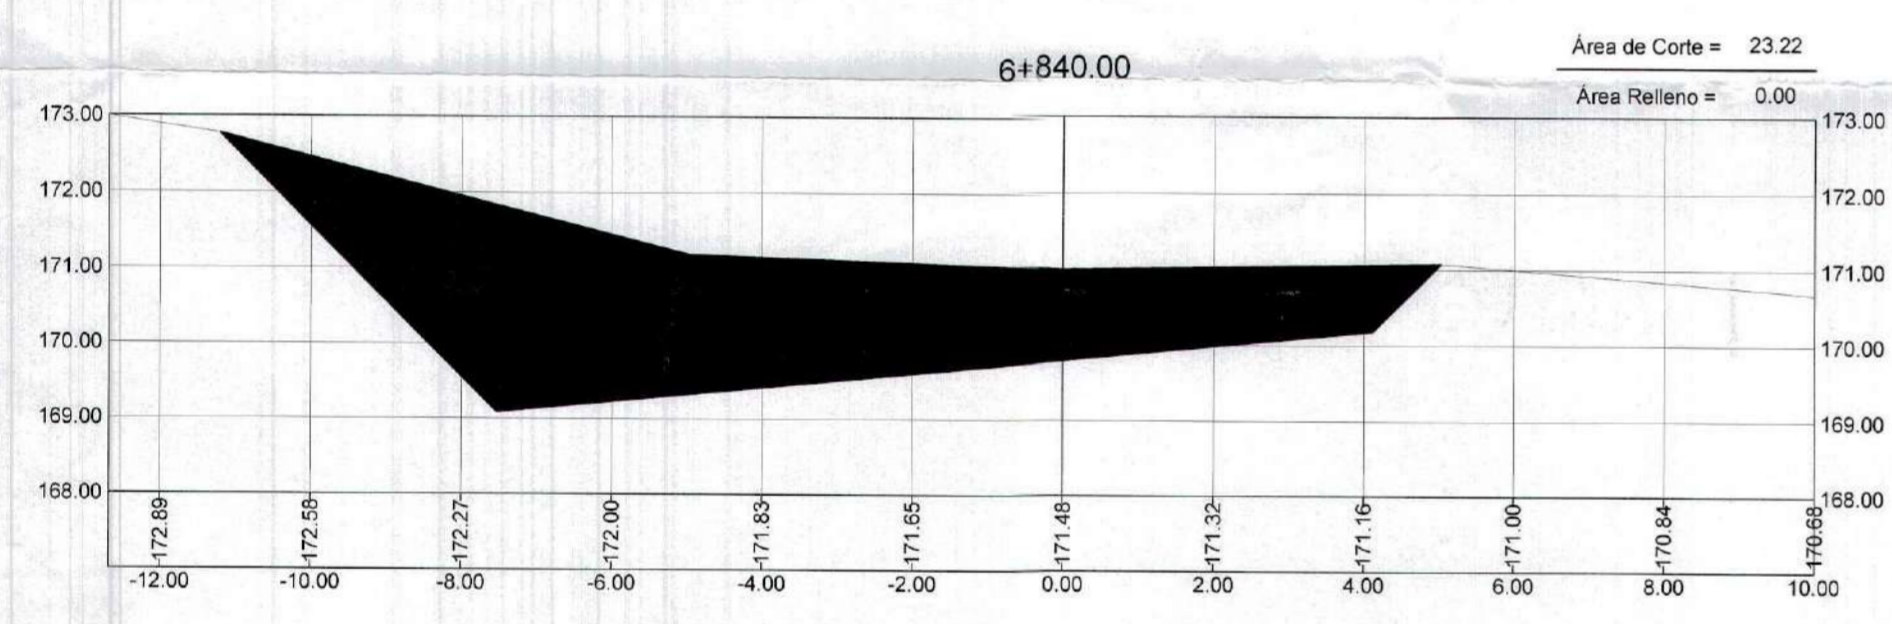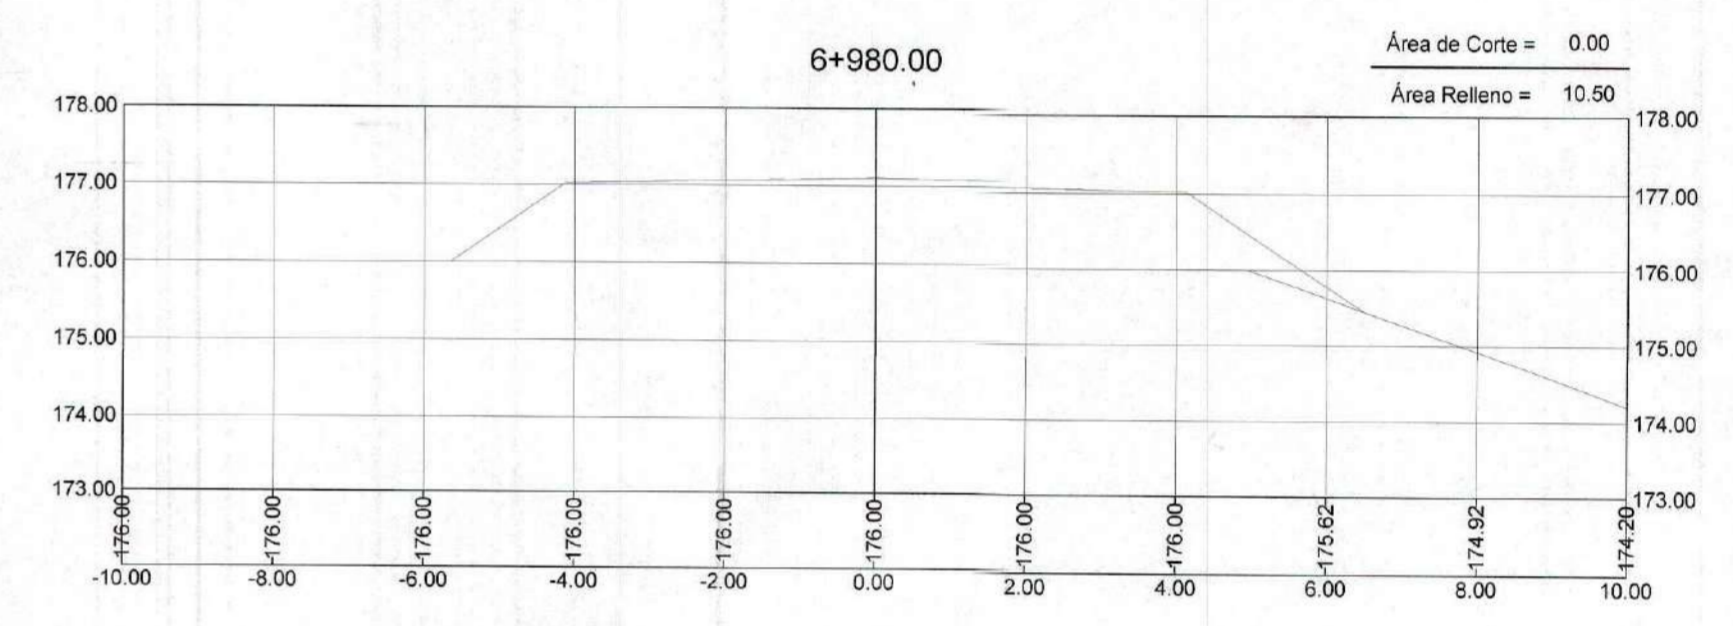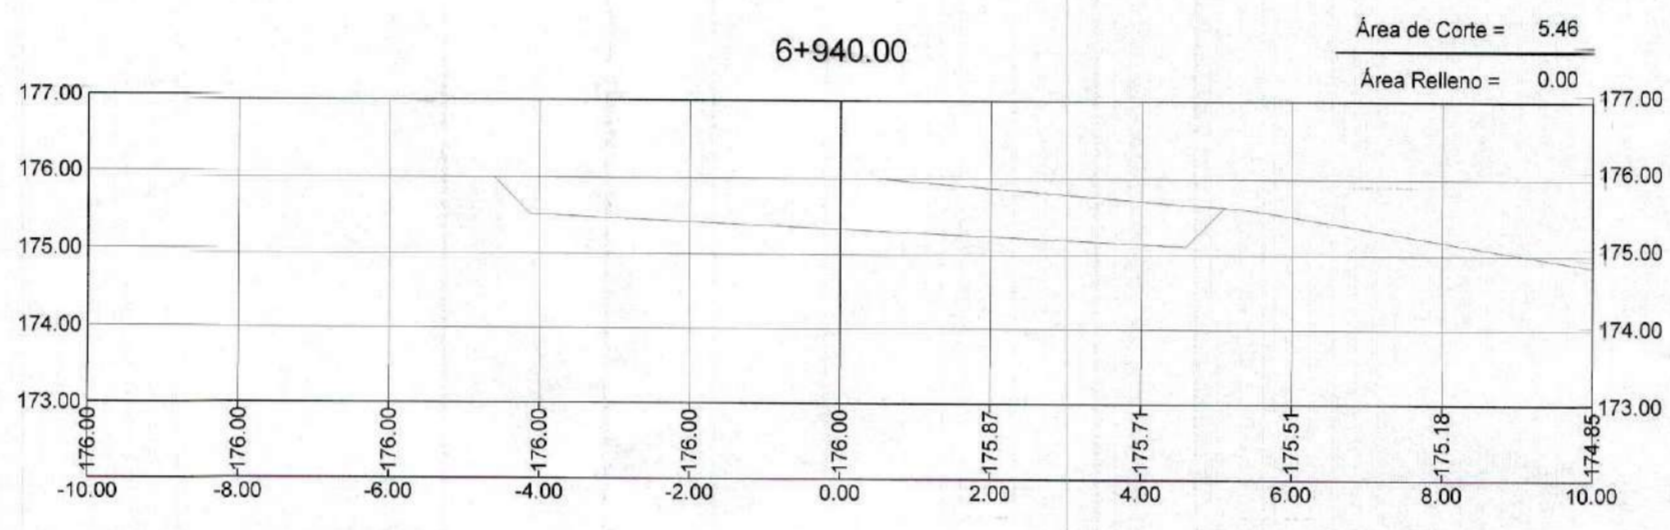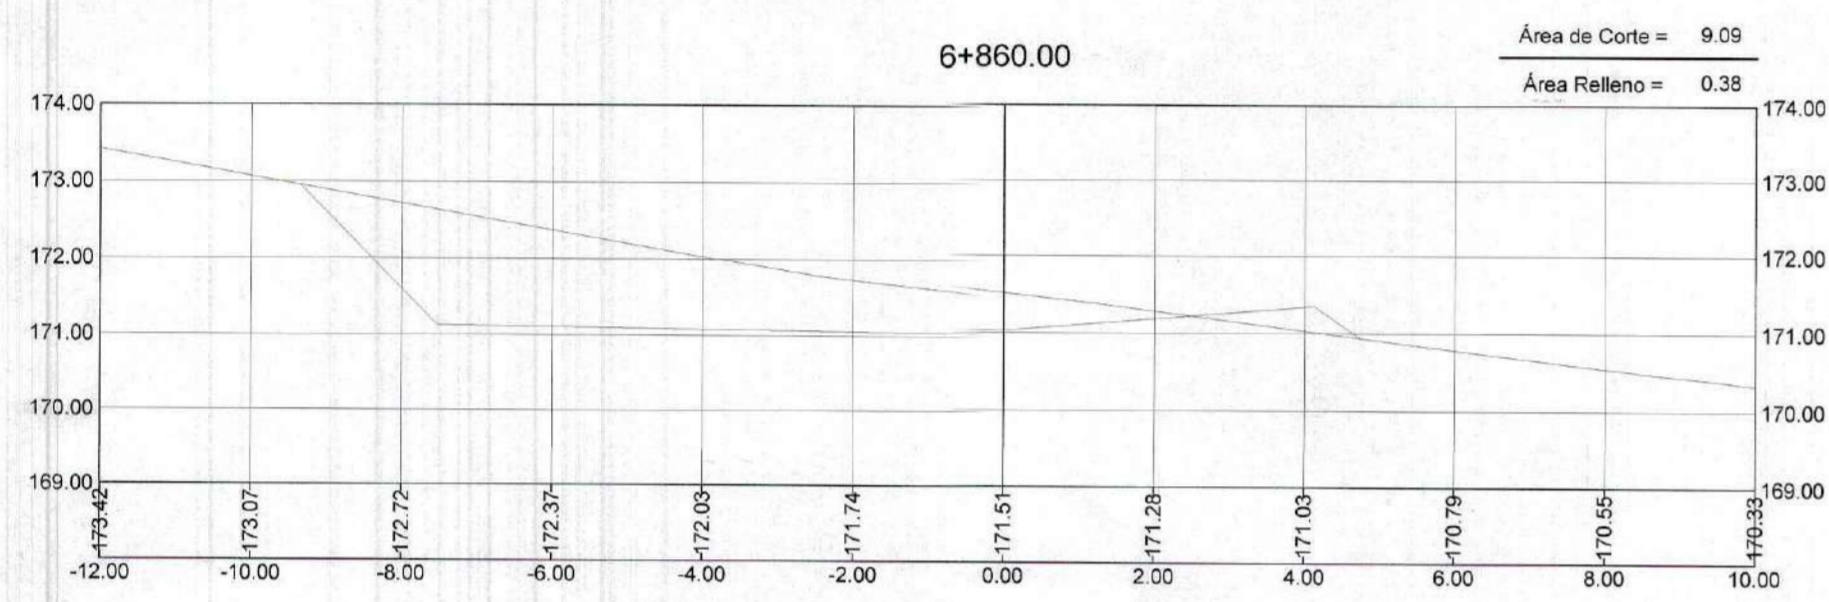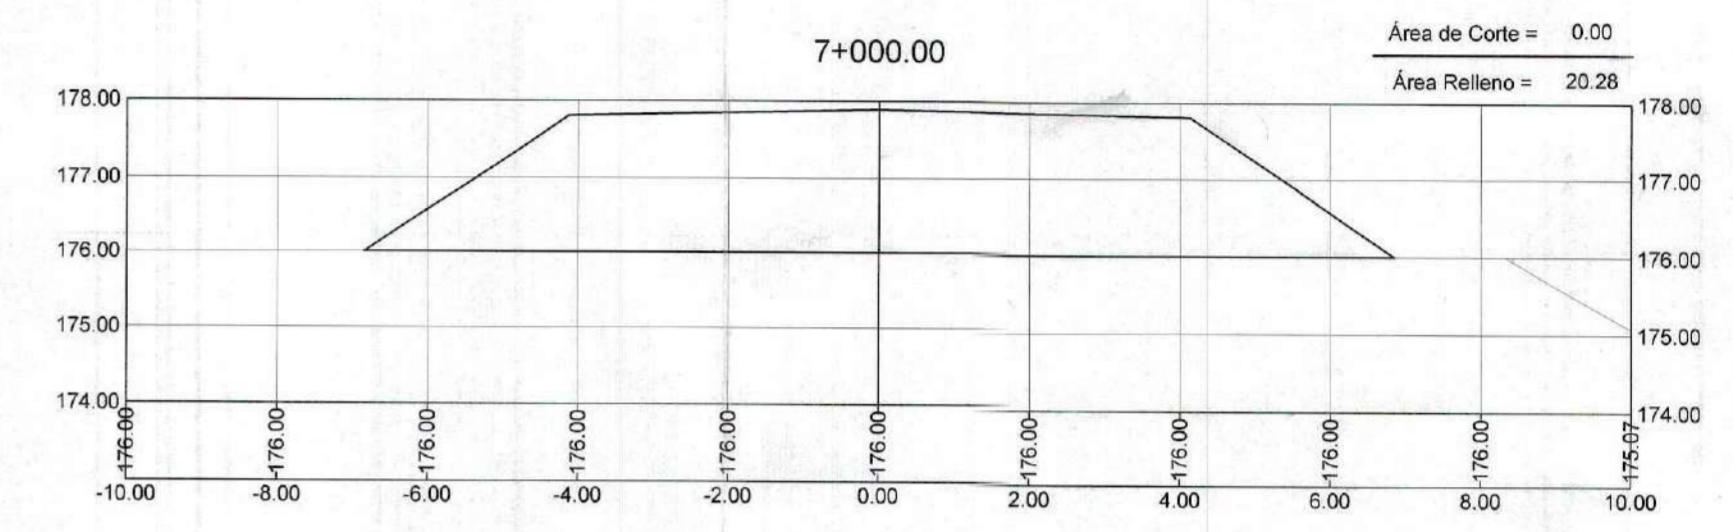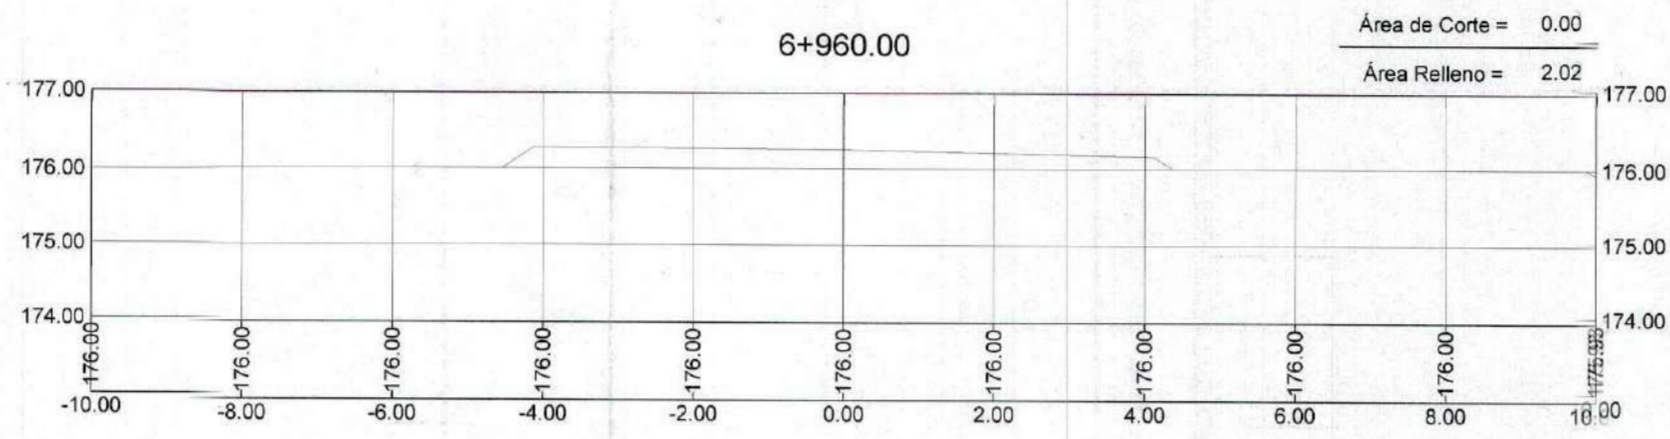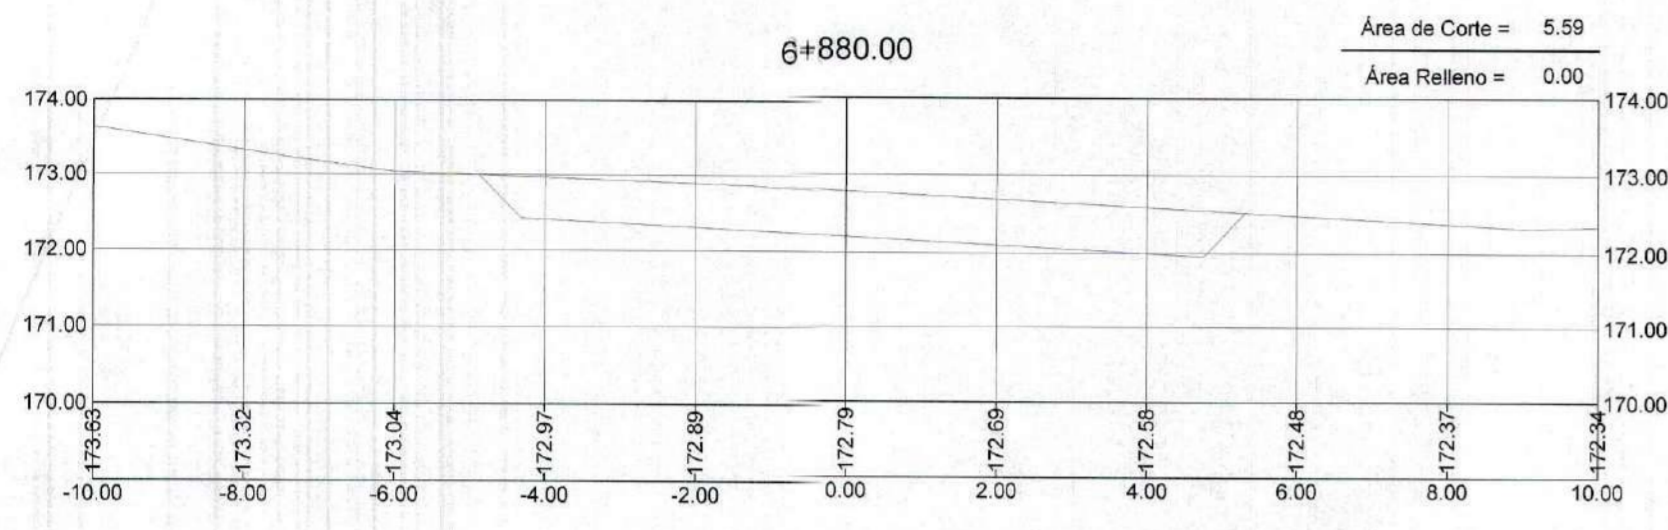

GOBIERNO REGIONAL TUMBES  
 SUBGERENCIA DE ESTUDIOS  
 FOLIO N° 051








GOBIERNO REGIONAL TUMBES  
 SEC. GENERAL REGIONAL  
 ADMINISTR. DOCUMENTARIA  
 FOLIO N° 51



Erick Fernando León Heredia  
 INGENIERO CIVIL  
 Reg. CIP 212975

		<b>GOBIERNO REGIONAL TUMBES</b>	
		GERENCIA REGIONAL DE INFRAESTRUCTURA	
Proyecto:	"REHABILITACIÓN DE LA CARRETERA TRAMO RICA PLAYA - BOCANA EN LOS DISTRITOS DE SAN JACINTO - CASITAS"		Presidencia Regional: ING. WILMER DIOS BENTES
Propósito:	"VMP Gerencia Regional de Infraestructura"		Gerencia General:
Aprobado por:	ING. WILMER CORDOVA LOPEZ		VMP Gerencia Regional de Infraestructura:
Proyectado por:	ING. FREDY R. SALAZAR CHONATE		Aprobado por Gerencia de Estudios:
Escala:	INDICADA	Fecha:	Diseño Civil:
Provincia:	TUMBES	Datos:	ST-62
DATUM:	DATUM WUG 84	Topografía:	
Dispositivo:	TUMBES	Provincia:	TUMBES
		Datos:	SAN JACINTO CASITAS



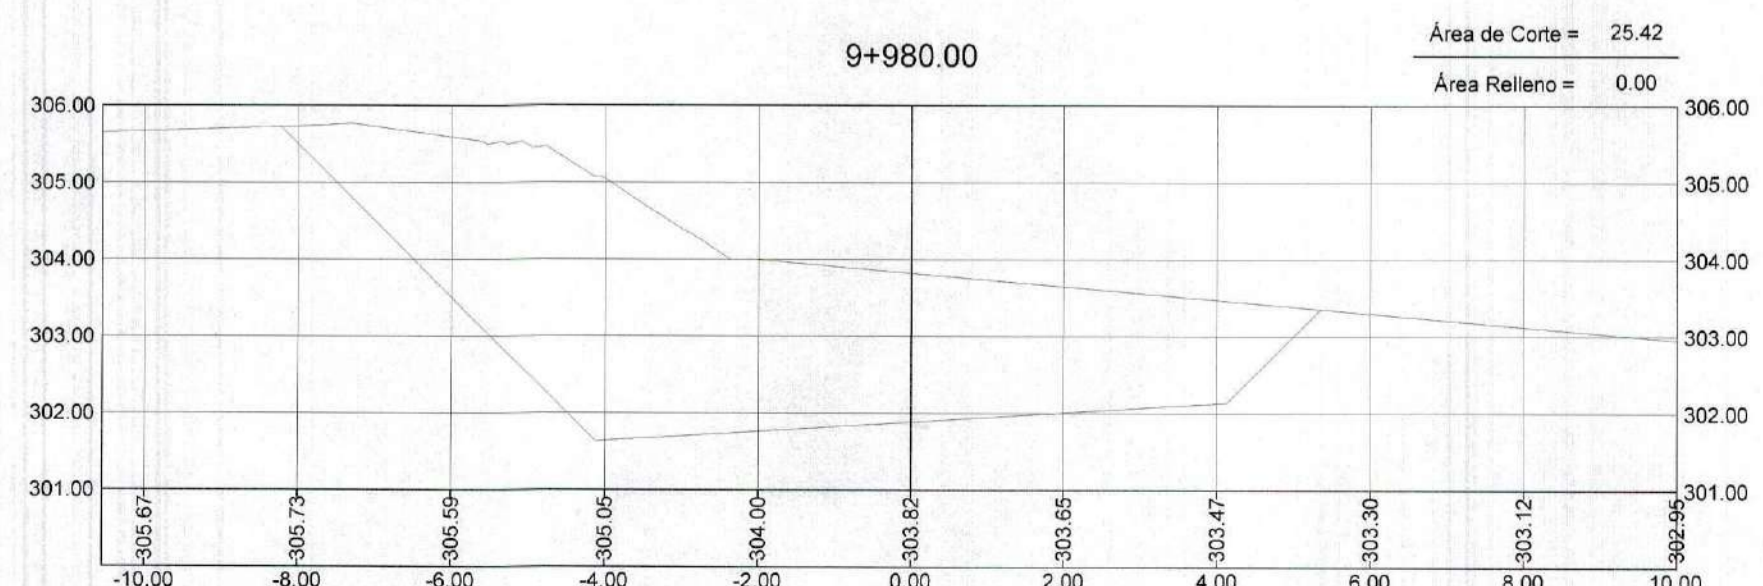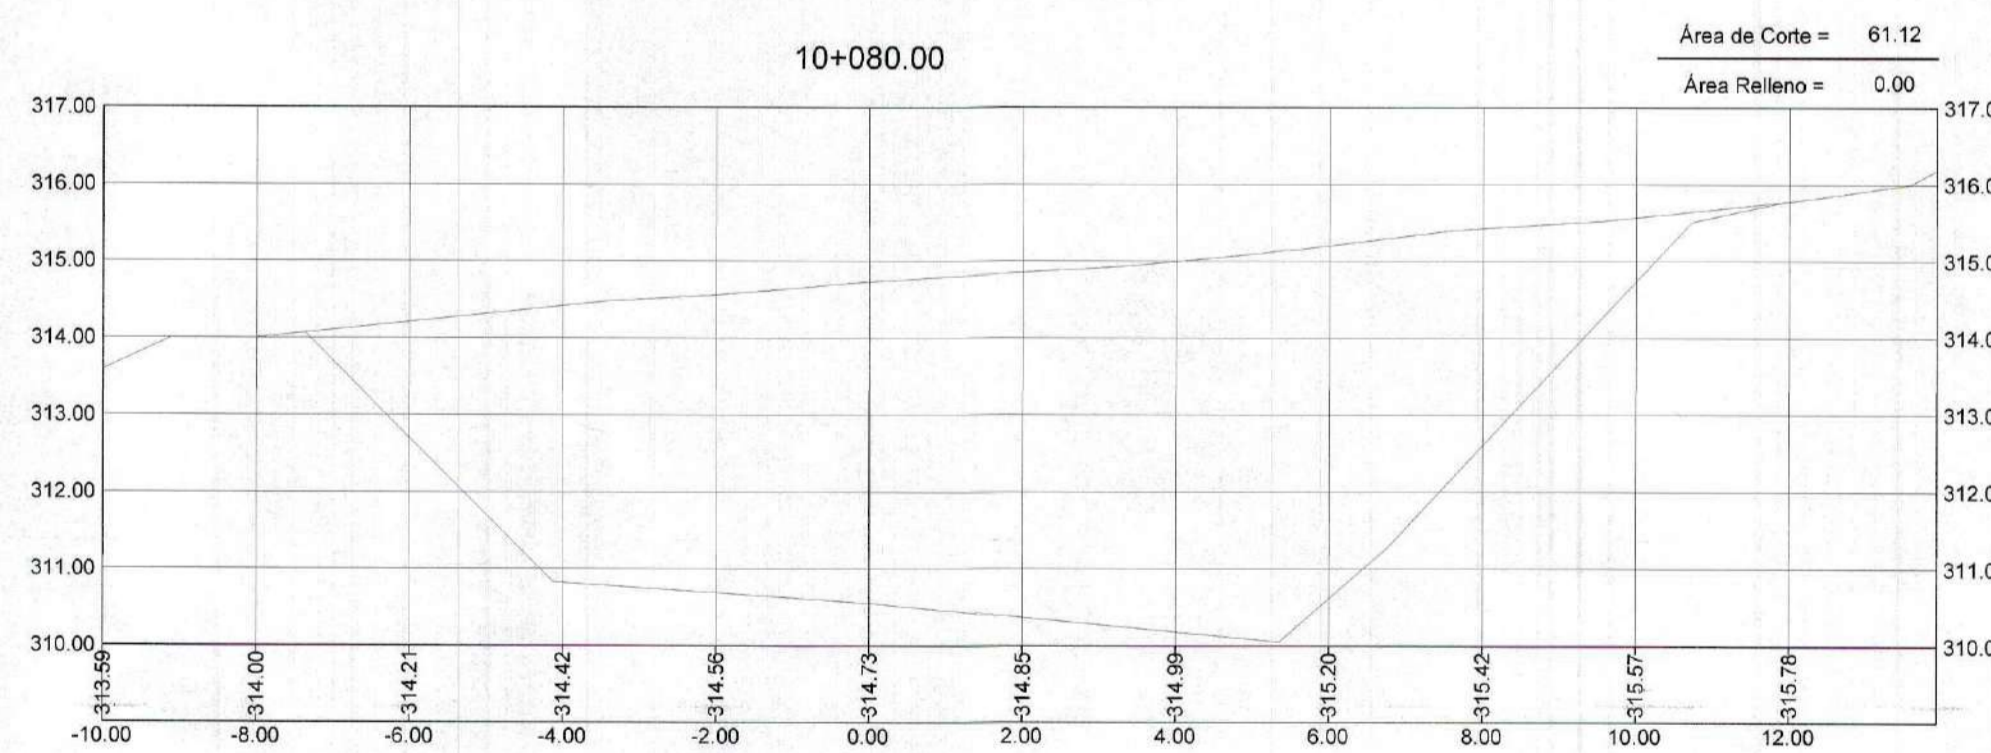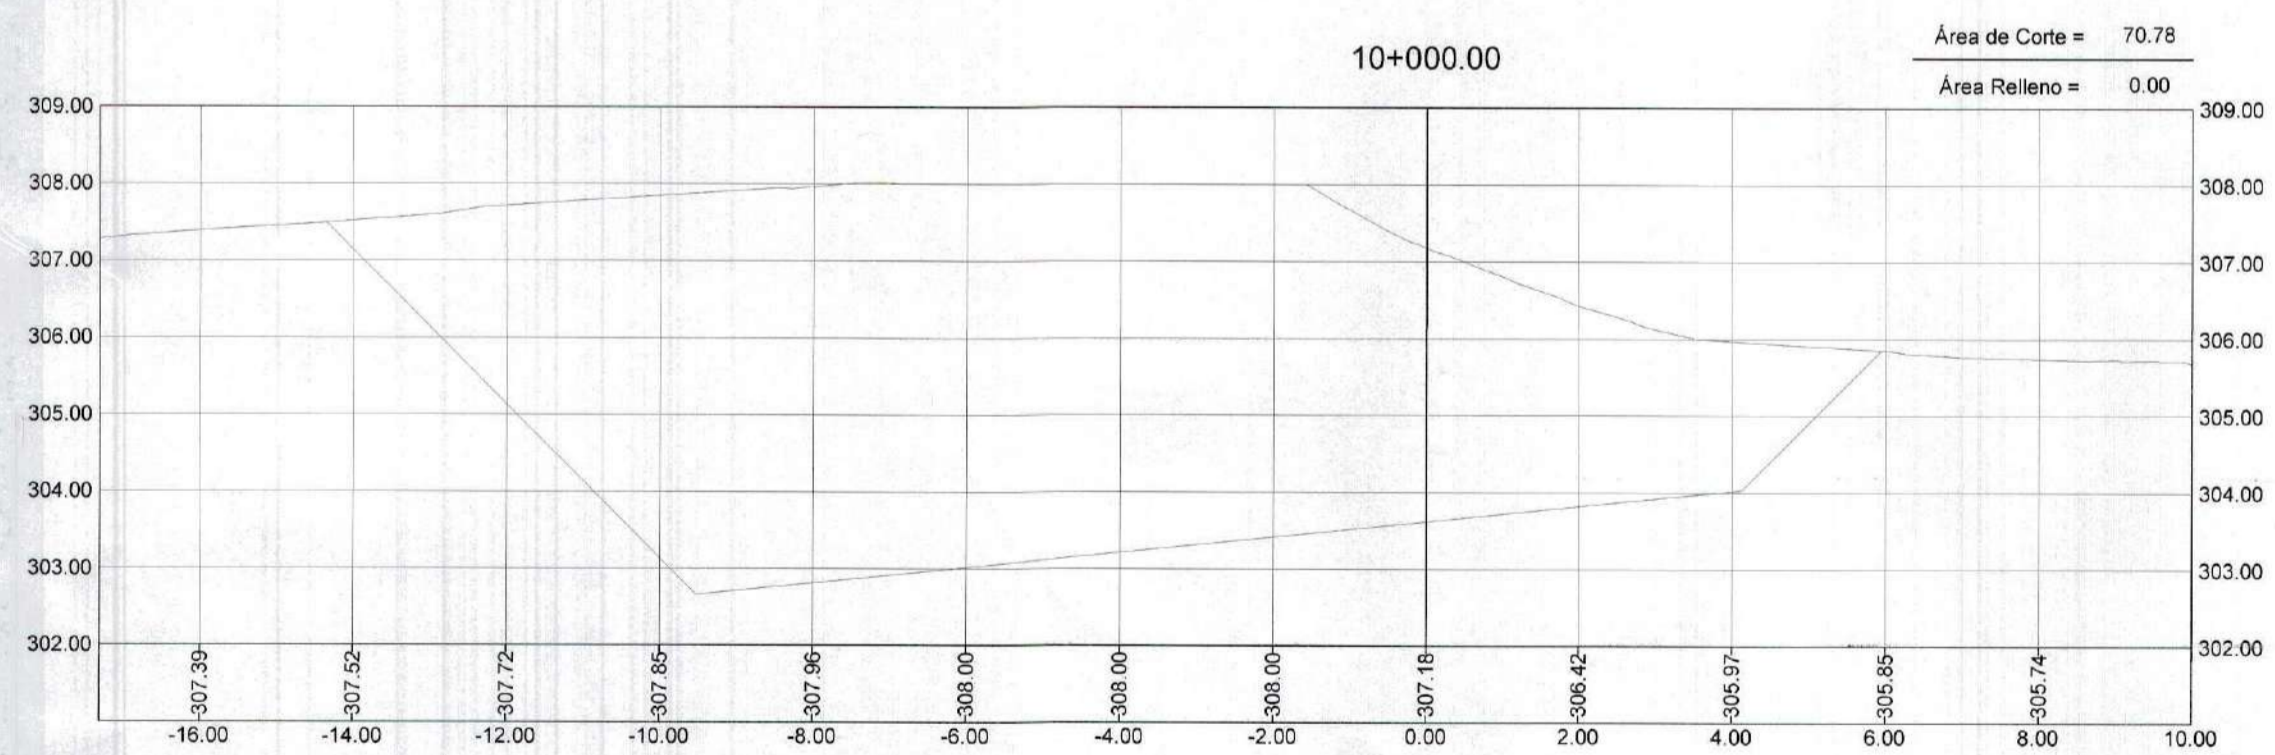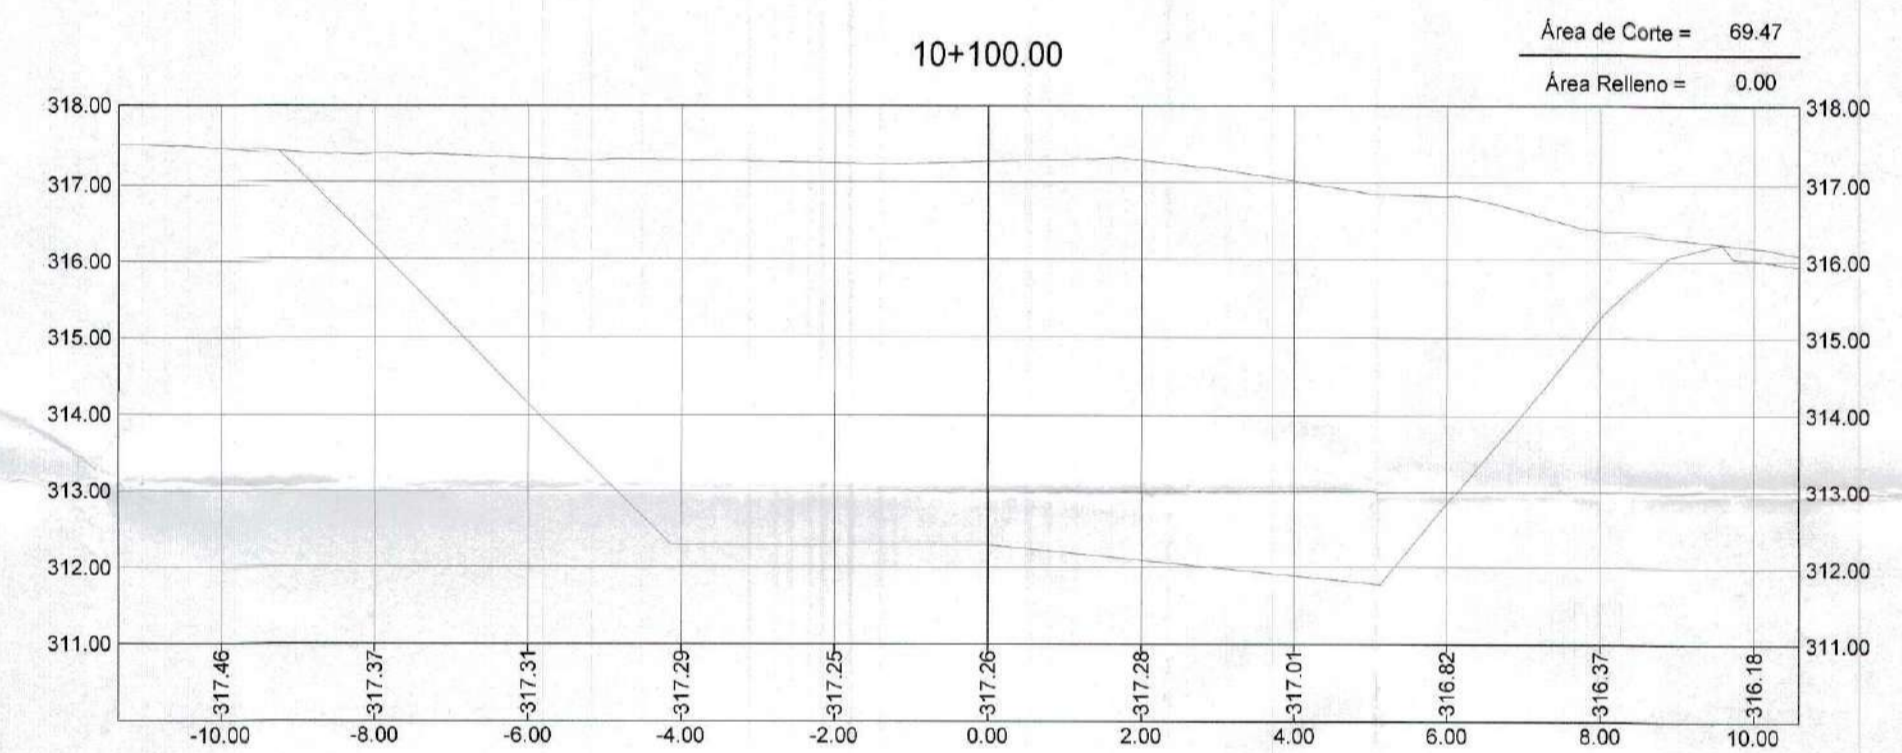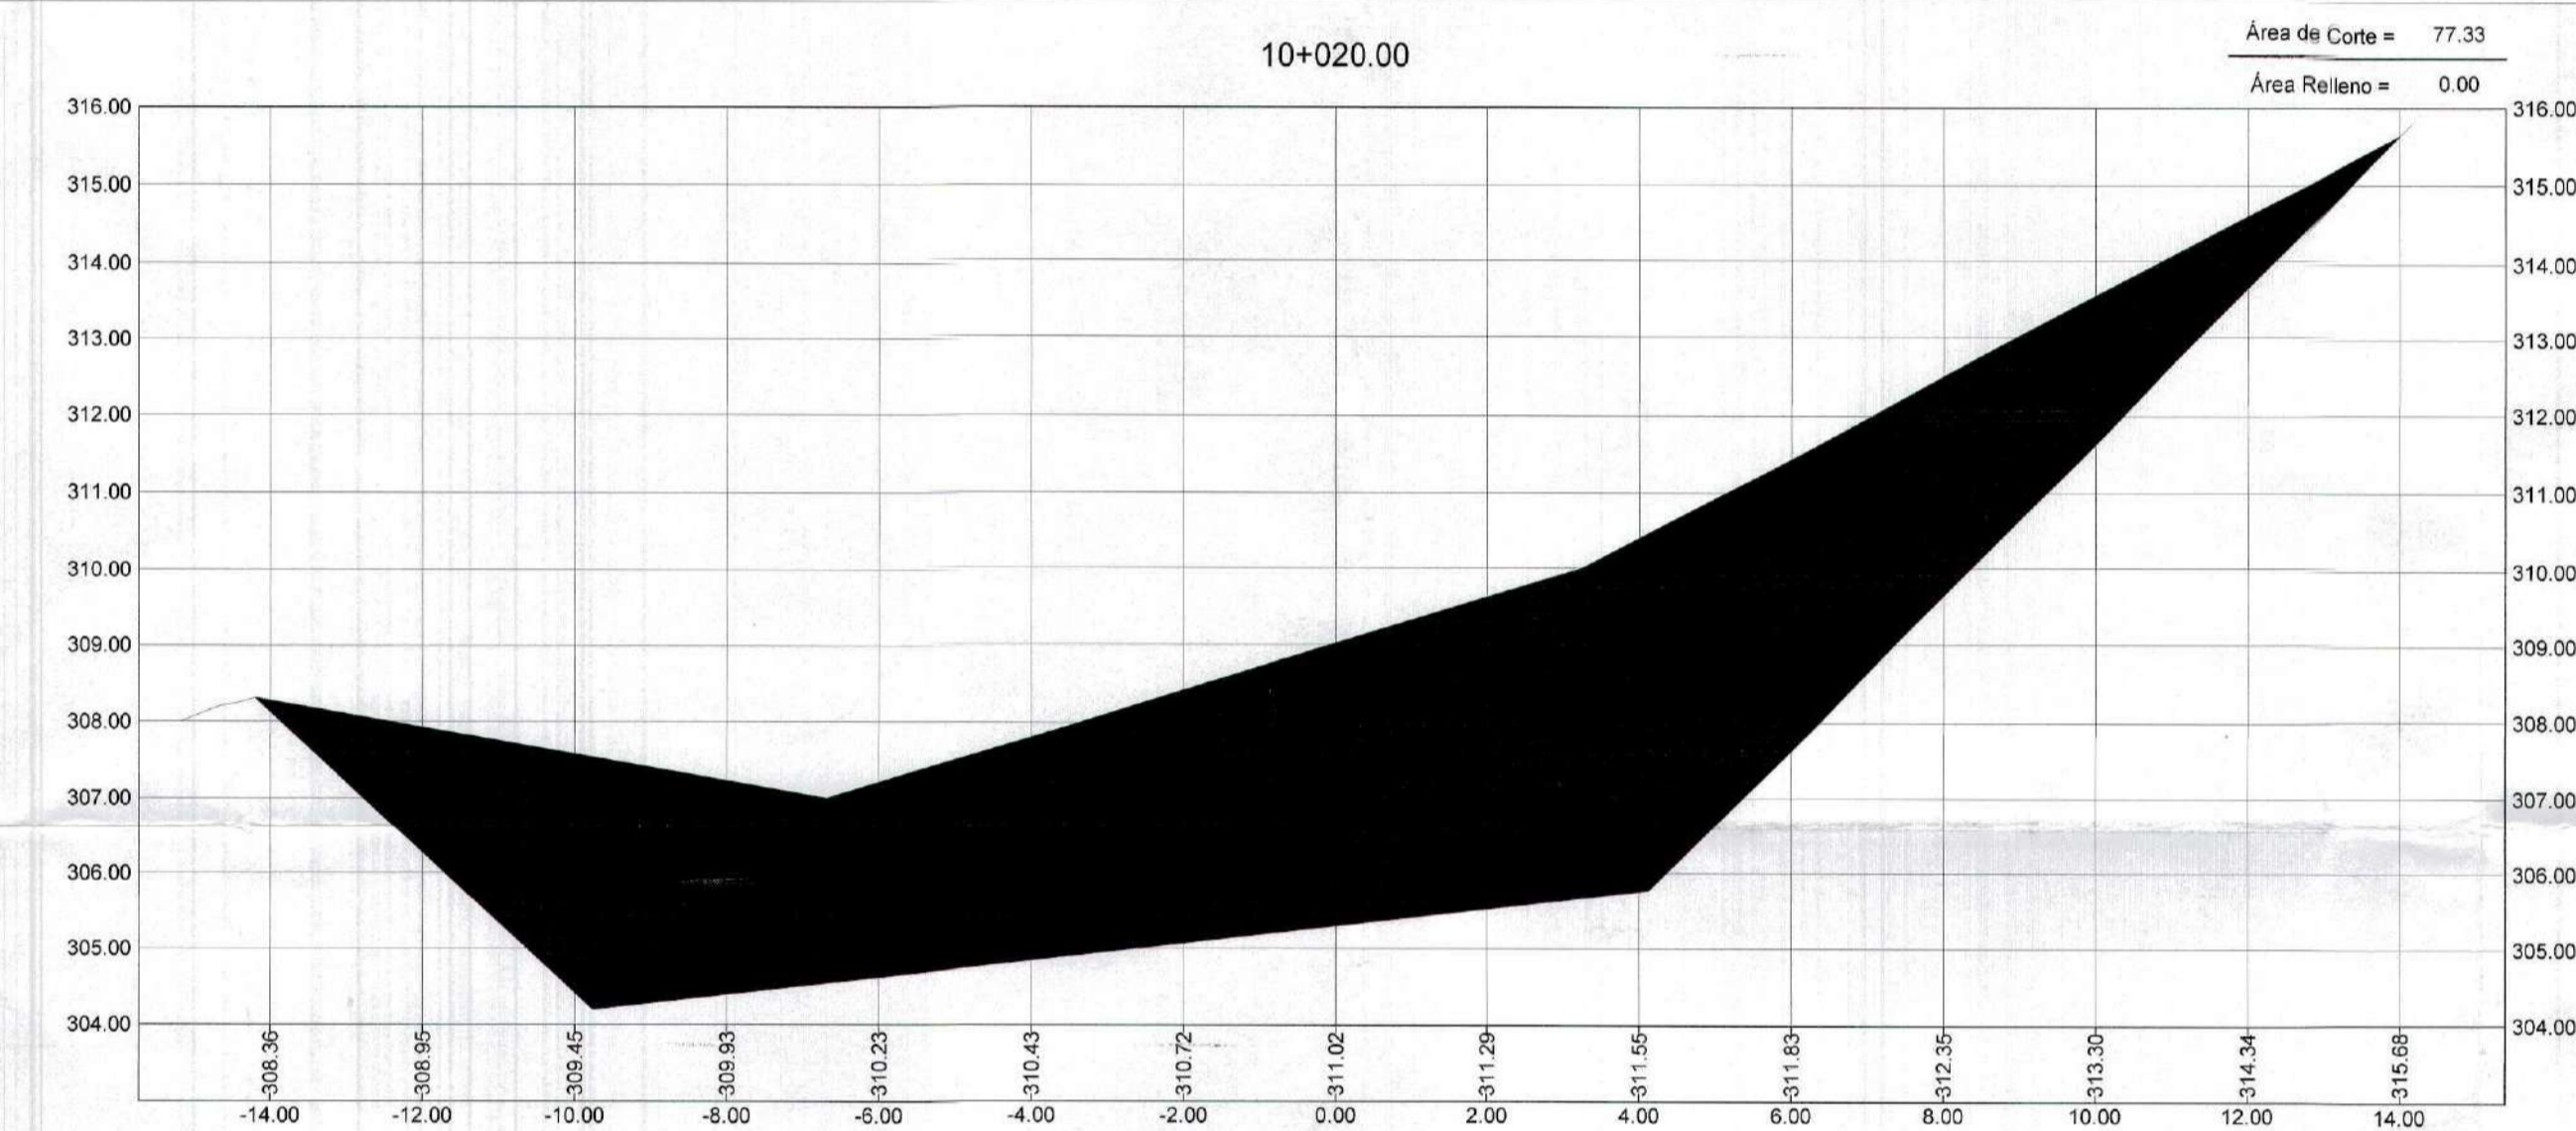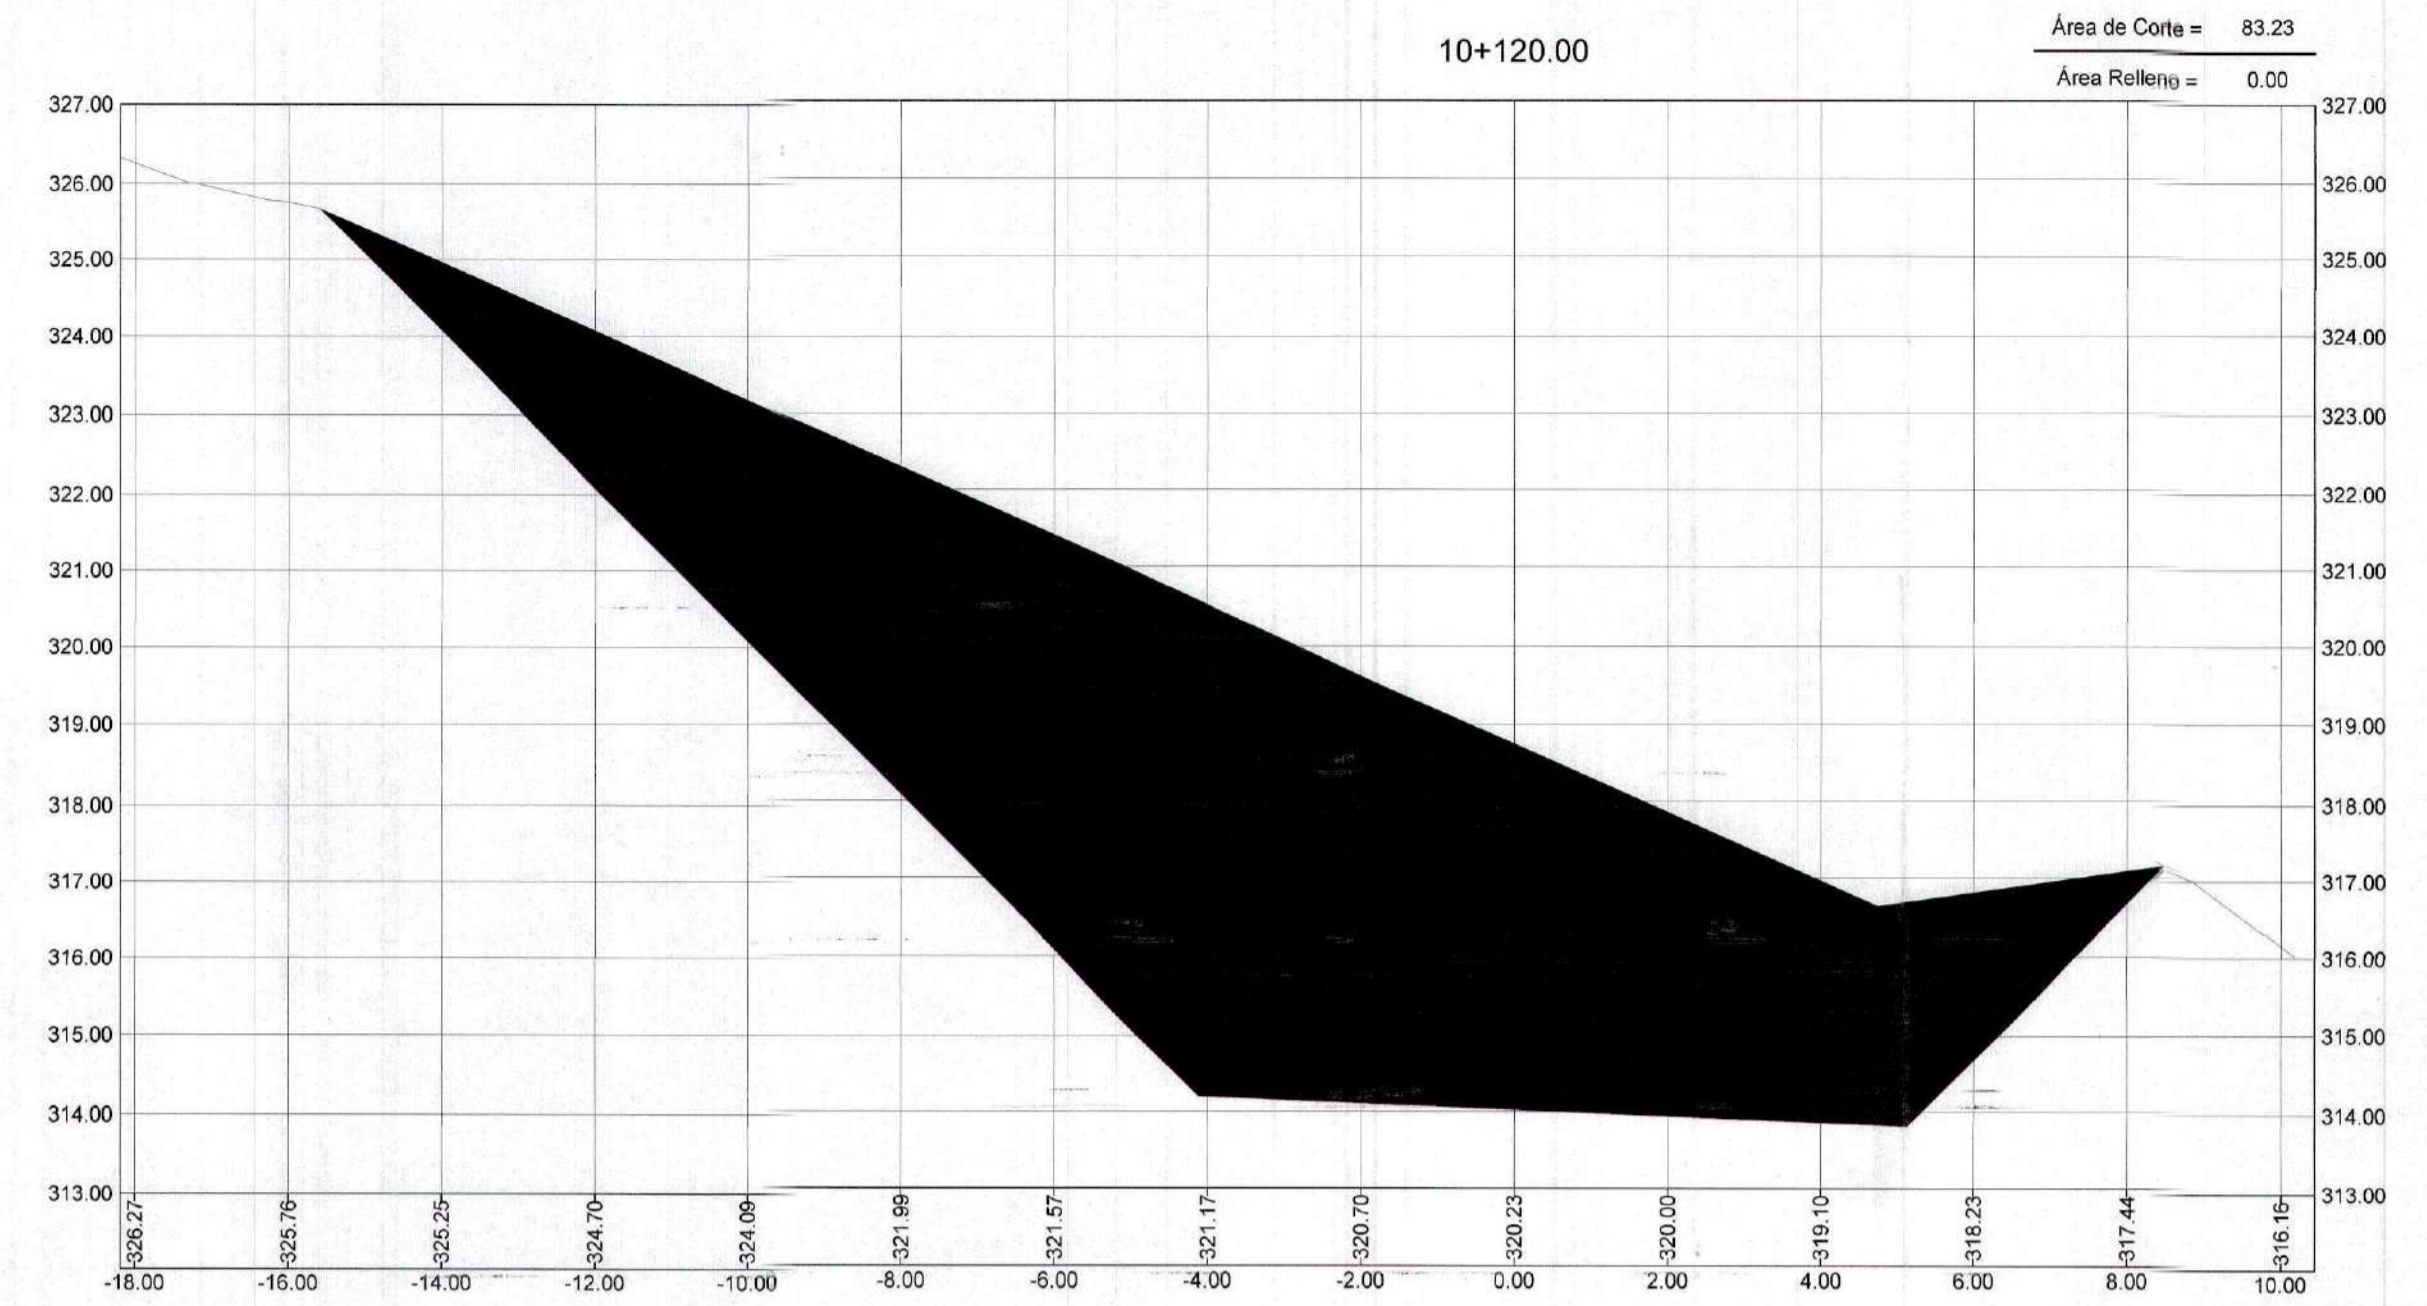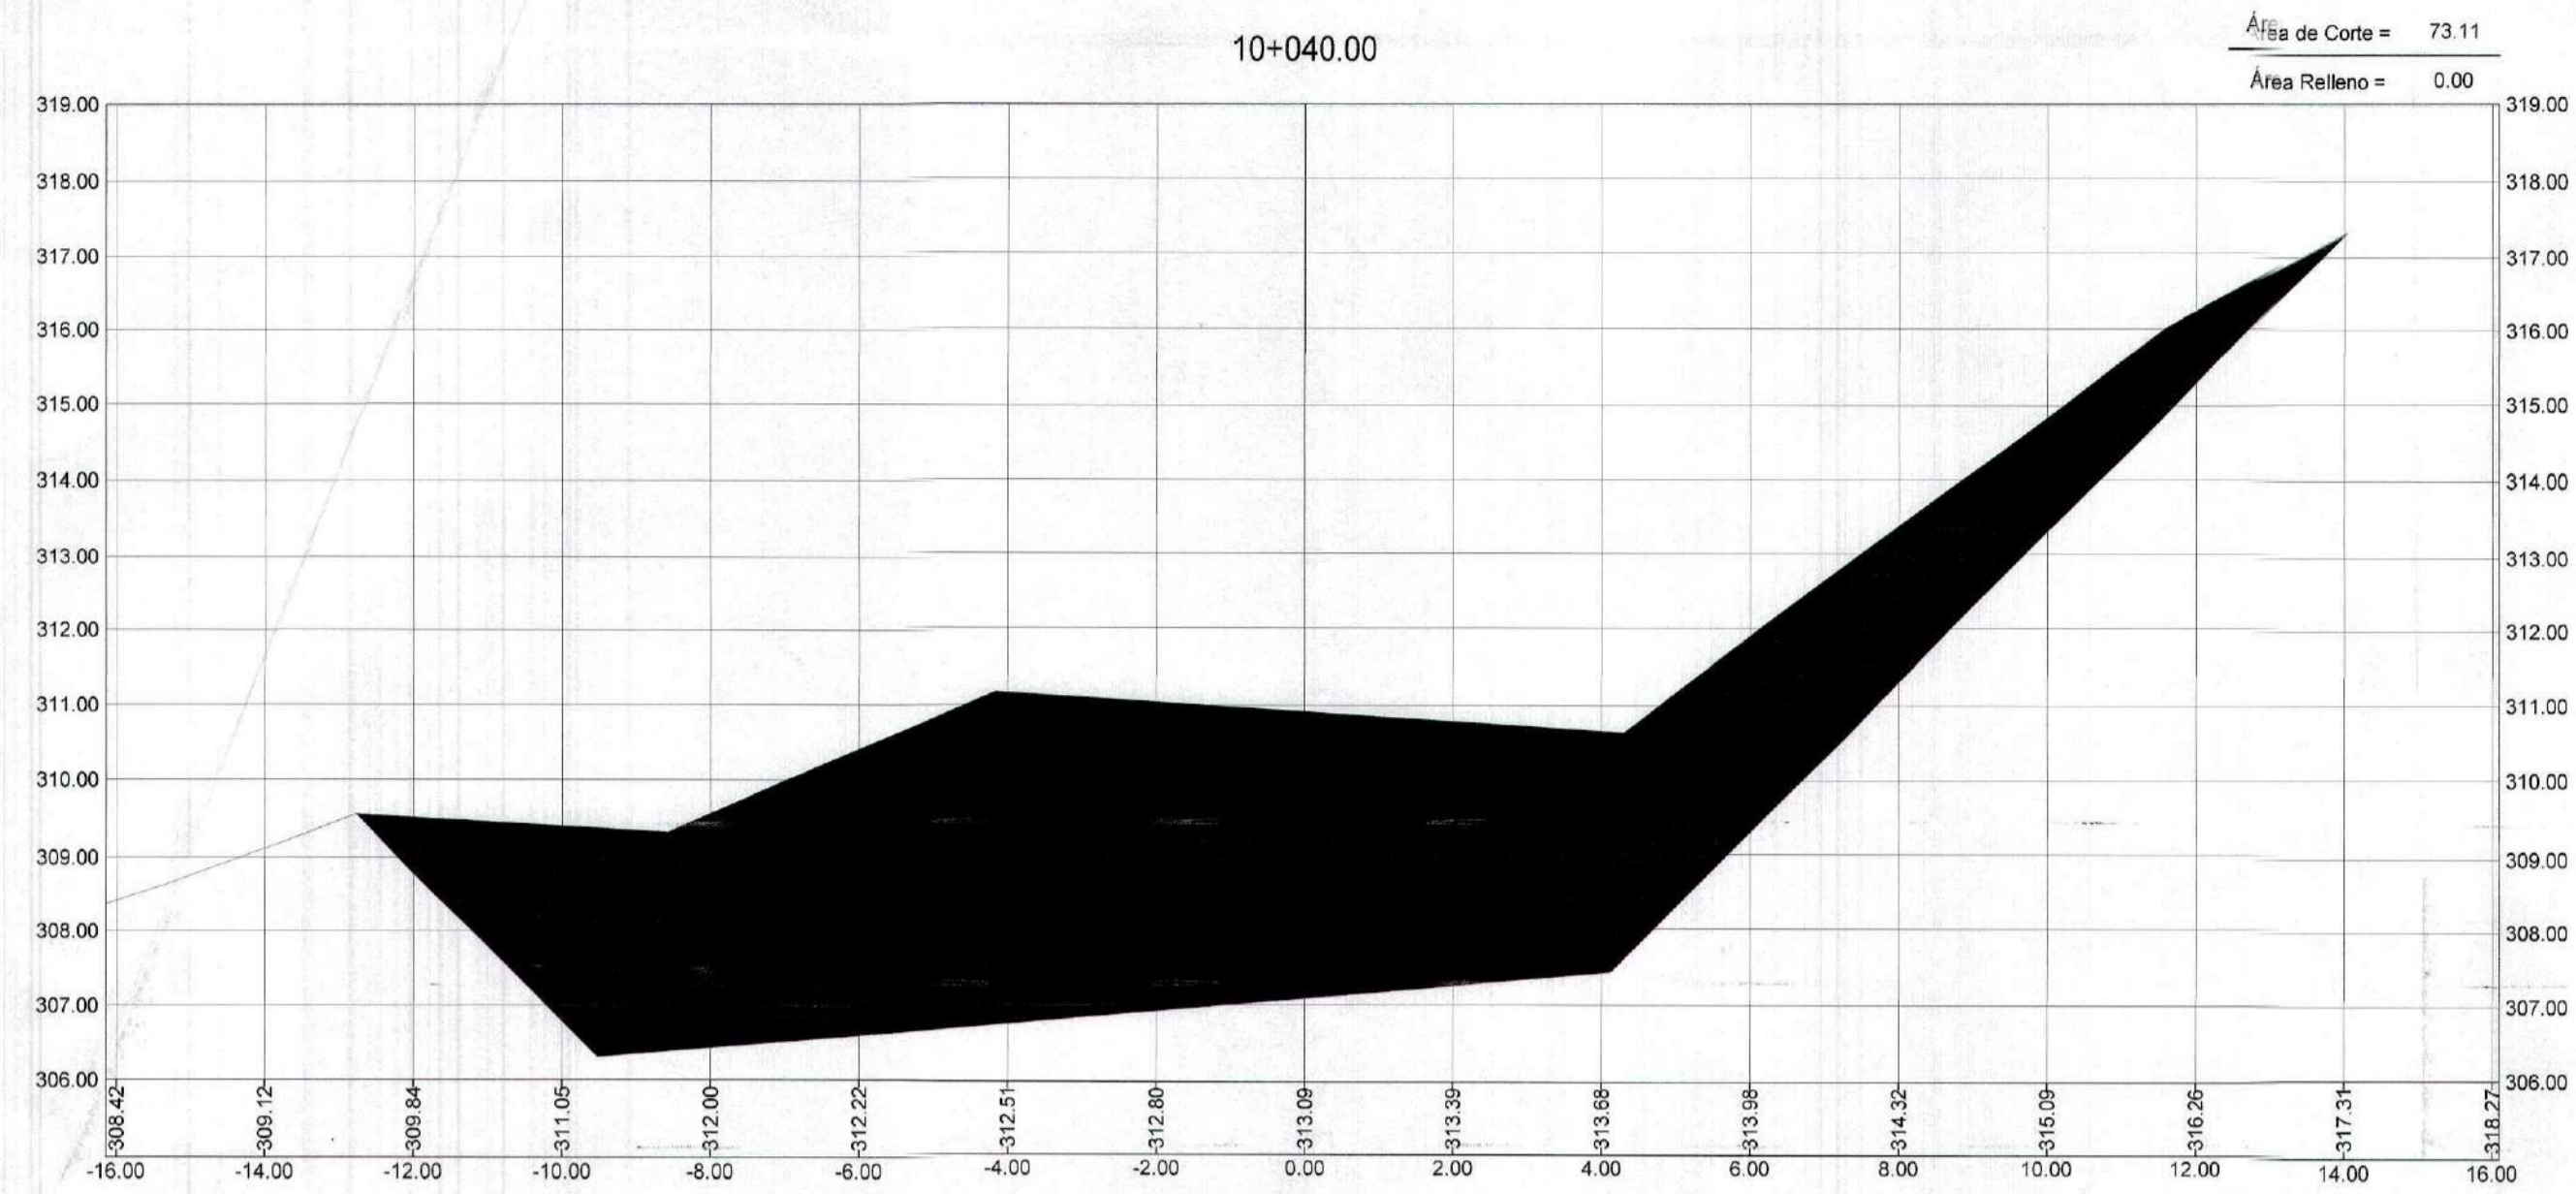

GOBIERNO REGIONAL TUMBES  
SUBDIRECCION DE ESTUDIOS  
FOLIO N° 50







GOBIERNO REGIONAL TUMBES  
SEC. GENERAL REGIONAL  
ADMINIST. DOCUMENTARIA  
FOLIO N° 50

*Erick Ferrando León Heredia*  
INGENIERO CIVIL  
Reg. CIP 212375



<p><b>GOBIERNO REGIONAL TUMBES</b></p> <p>GOBIERNO REGIONAL GERENCIA REGIONAL DE INFRAESTRUCTURA</p>		<p>Presidente Regional: ING. WILMER DIOS BENITES</p>
		<p>Proyecto: "REHABILITACIÓN DE LA CARRETERA TRAMO RICA PLAYA - BOCANA EN LOS DISTRITOS DE SAN JACINTO - CASITAS"</p>
<p>Plano: <b>SECCIONES TRANSVERSALES</b> Prog: 9+980 - 10+120</p>		<p>Proveedista: ERICK F. LEON HEREDIA</p>
<p>DATUM: DATUM WUG 84</p>		<p>Fecha: INDICADA</p>
<p>Topográfico: TUMBES</p>		<p>Lamina N°: ST-63</p>



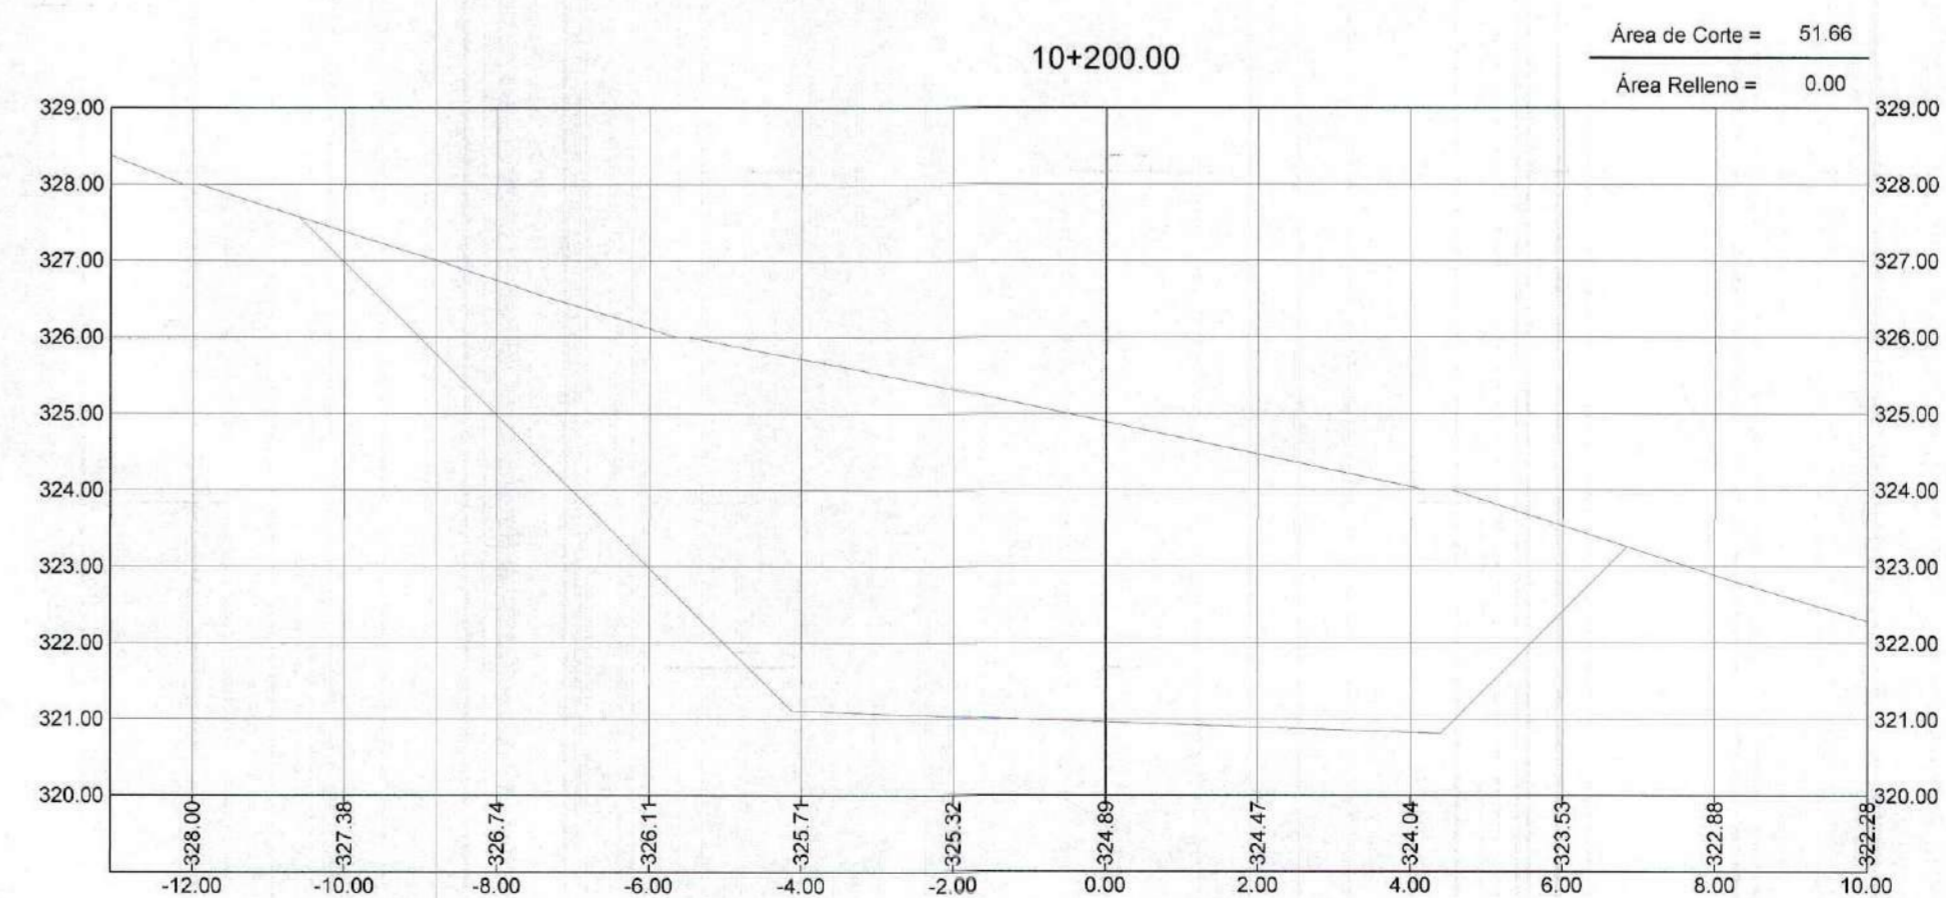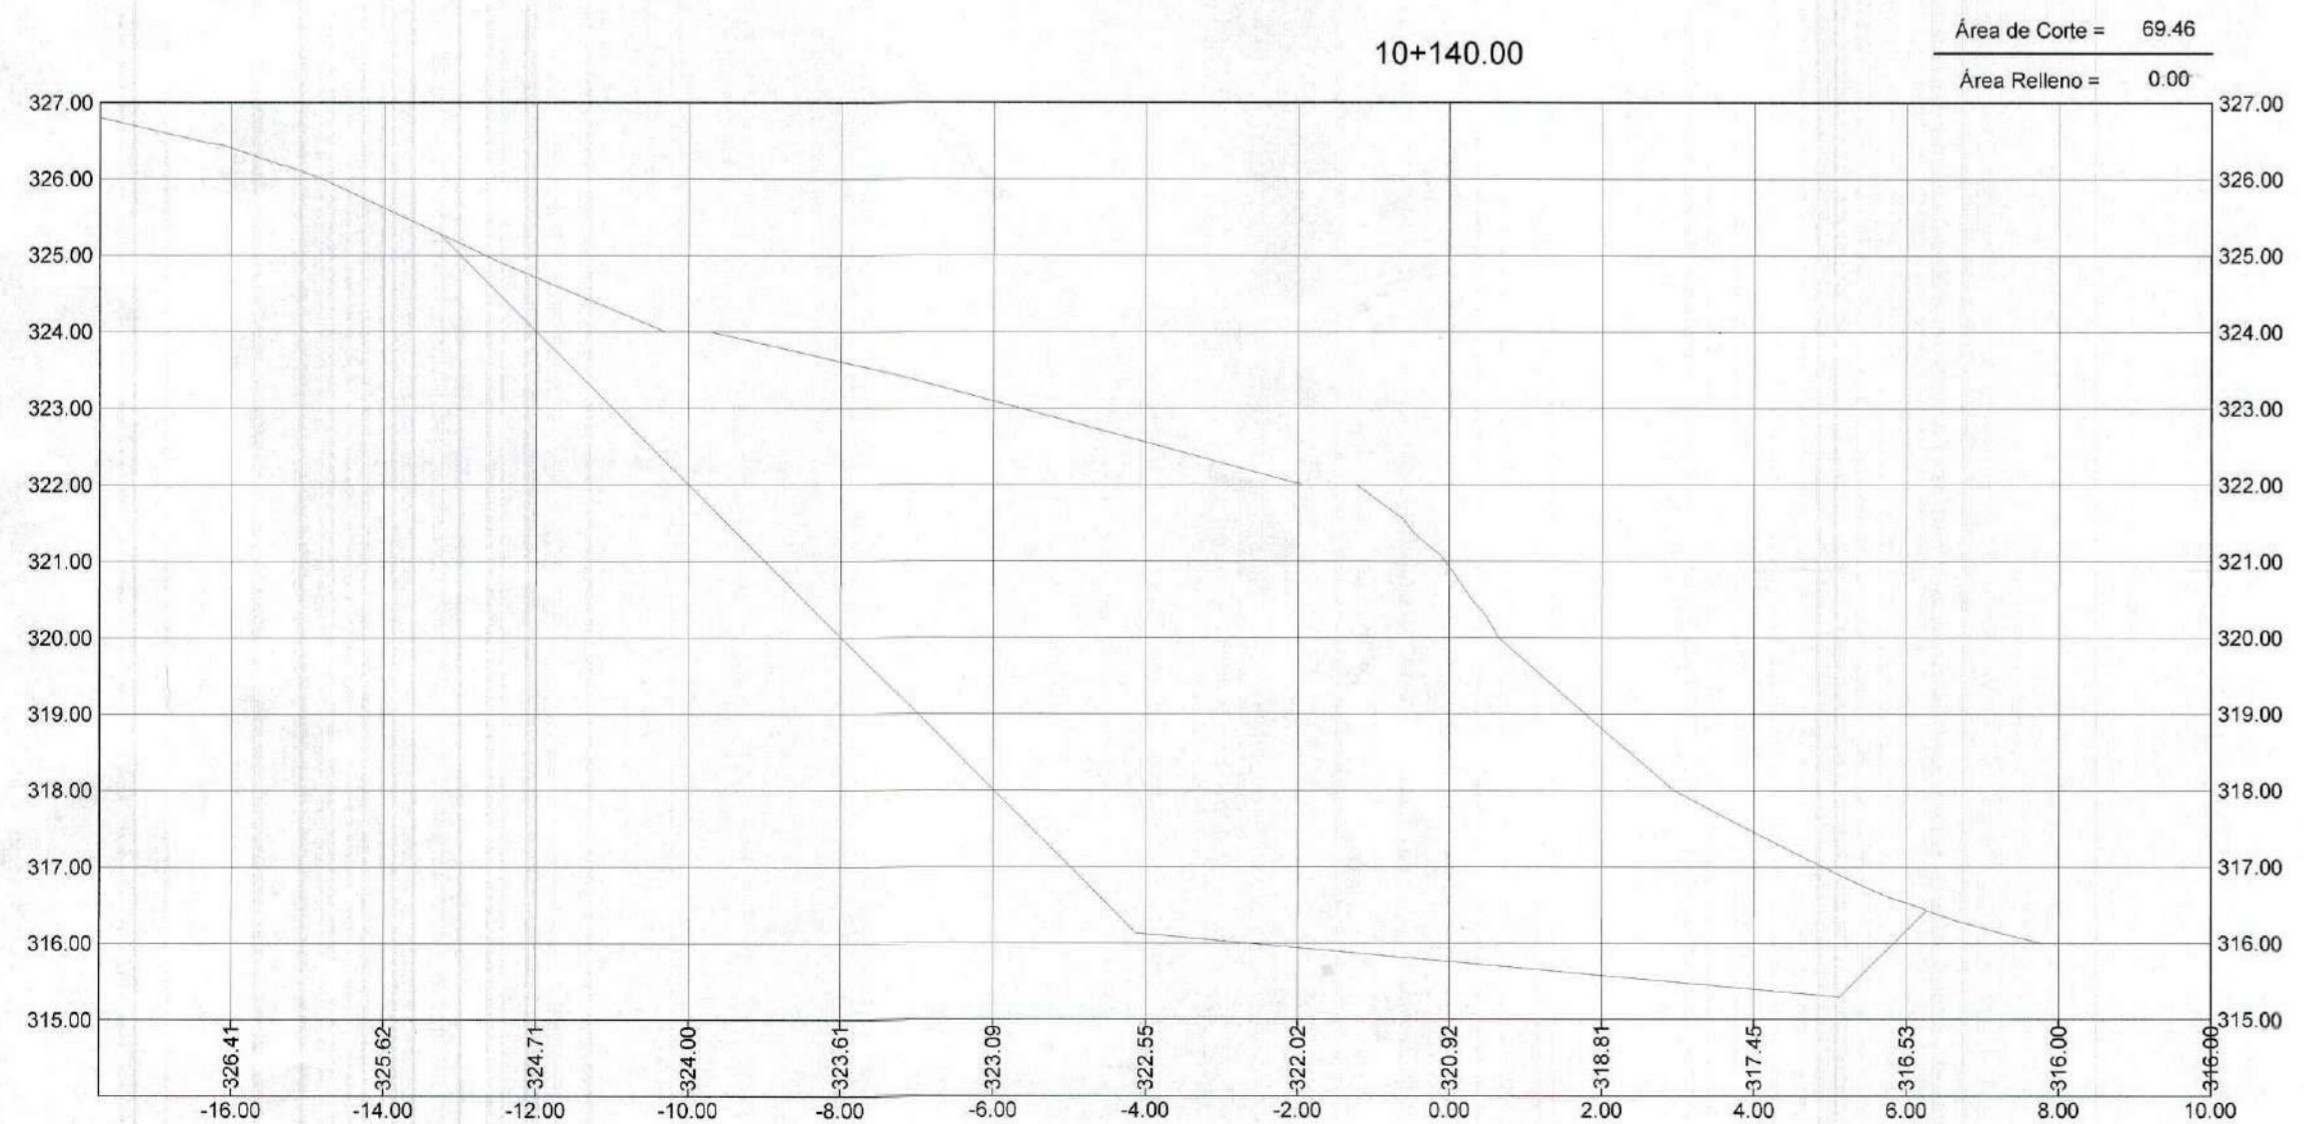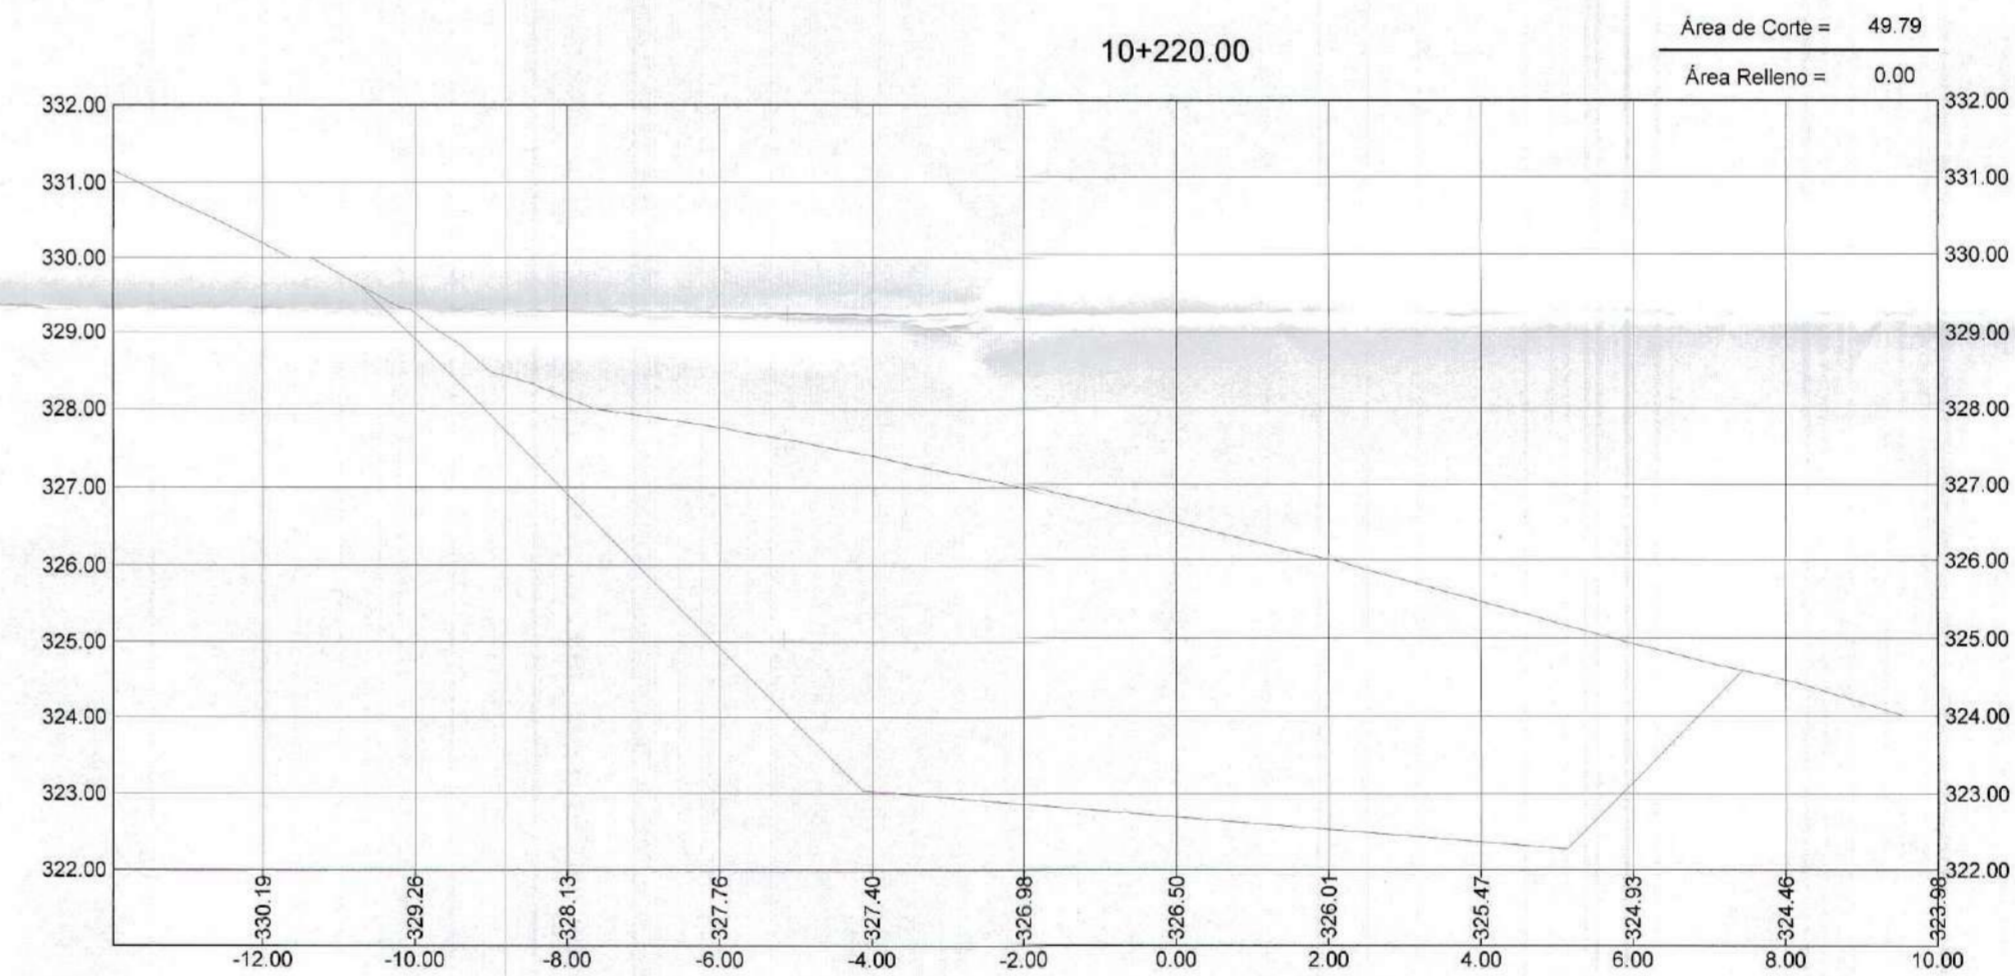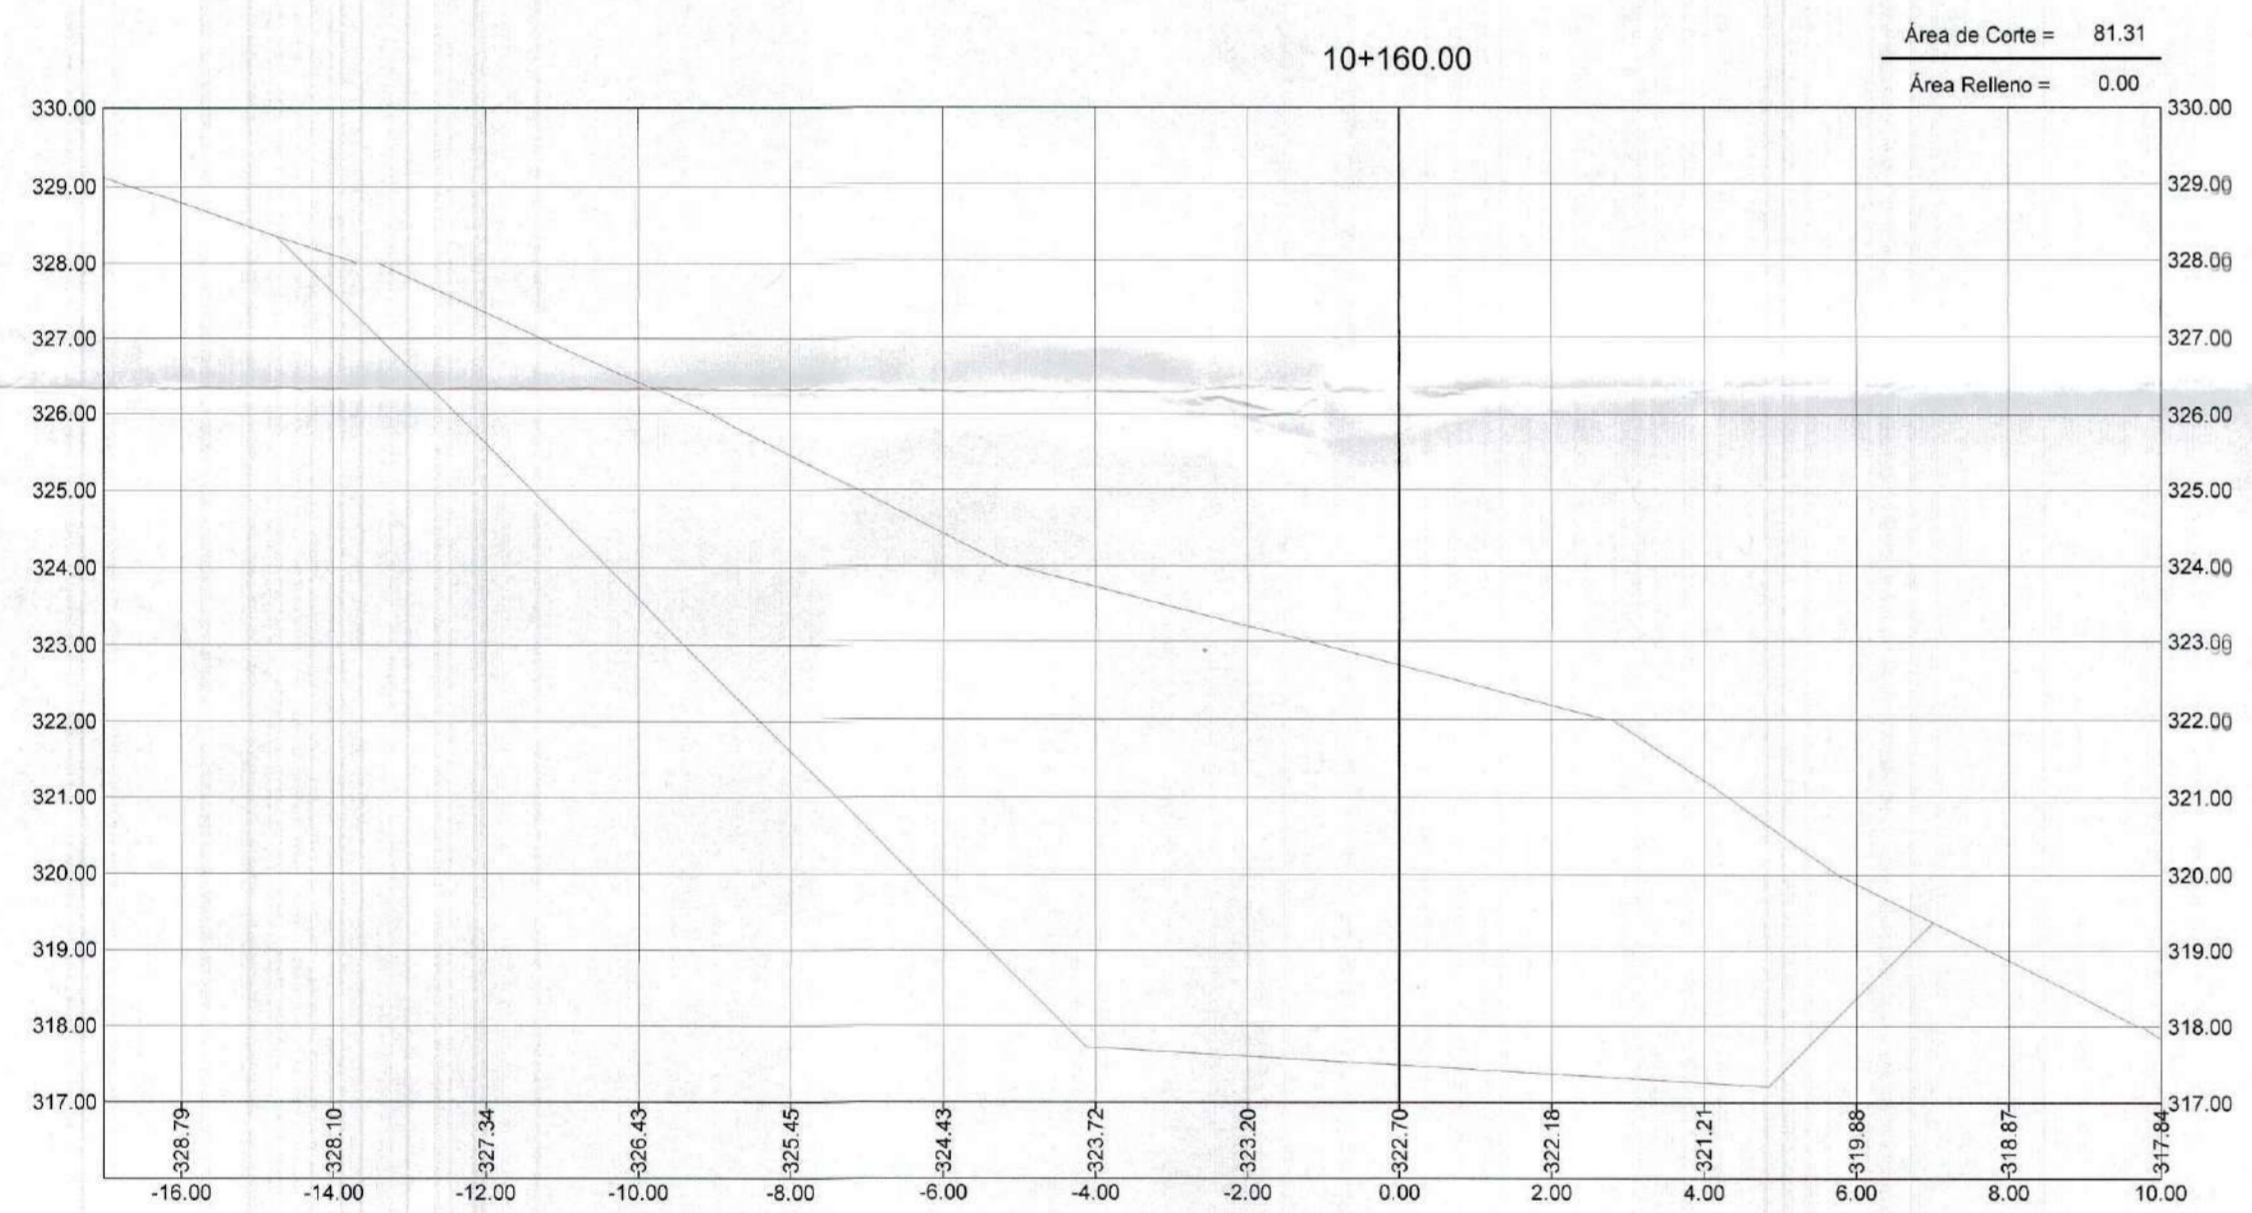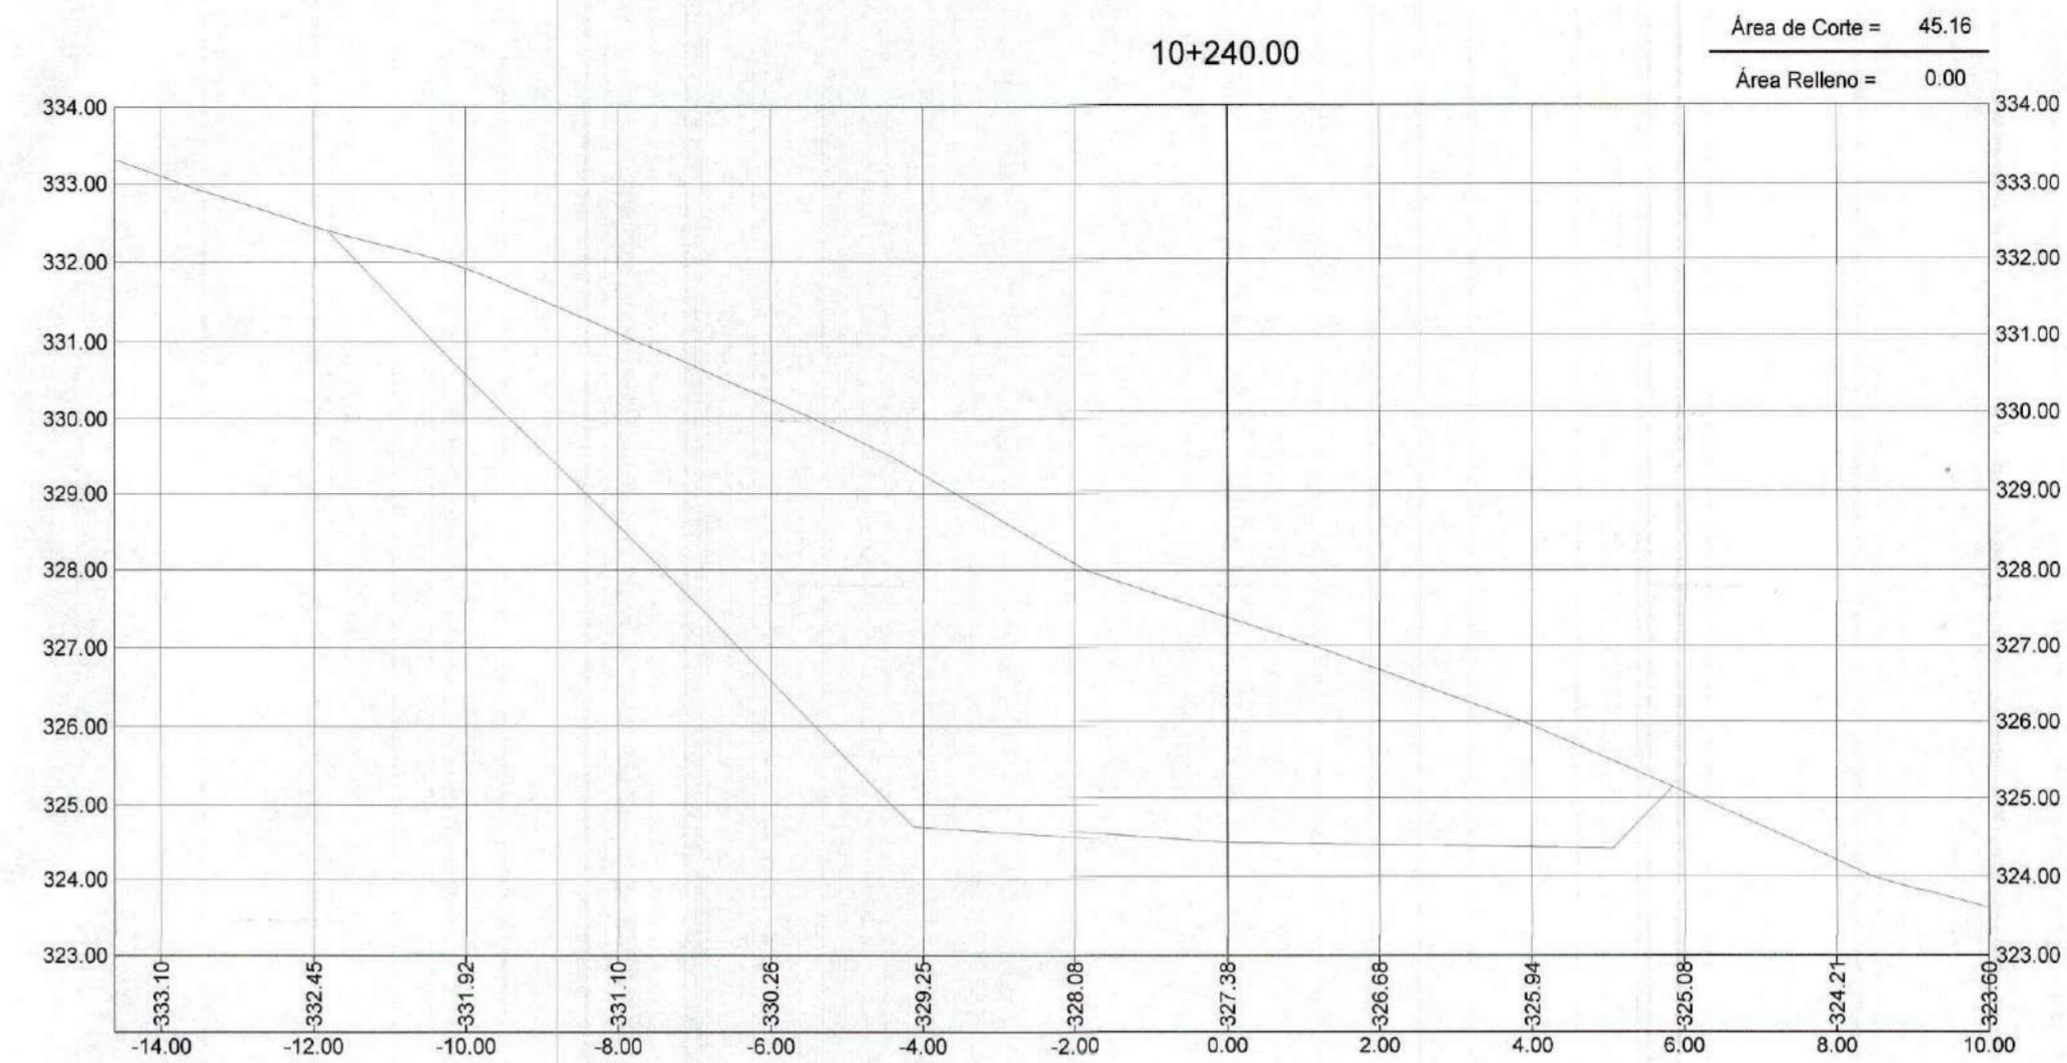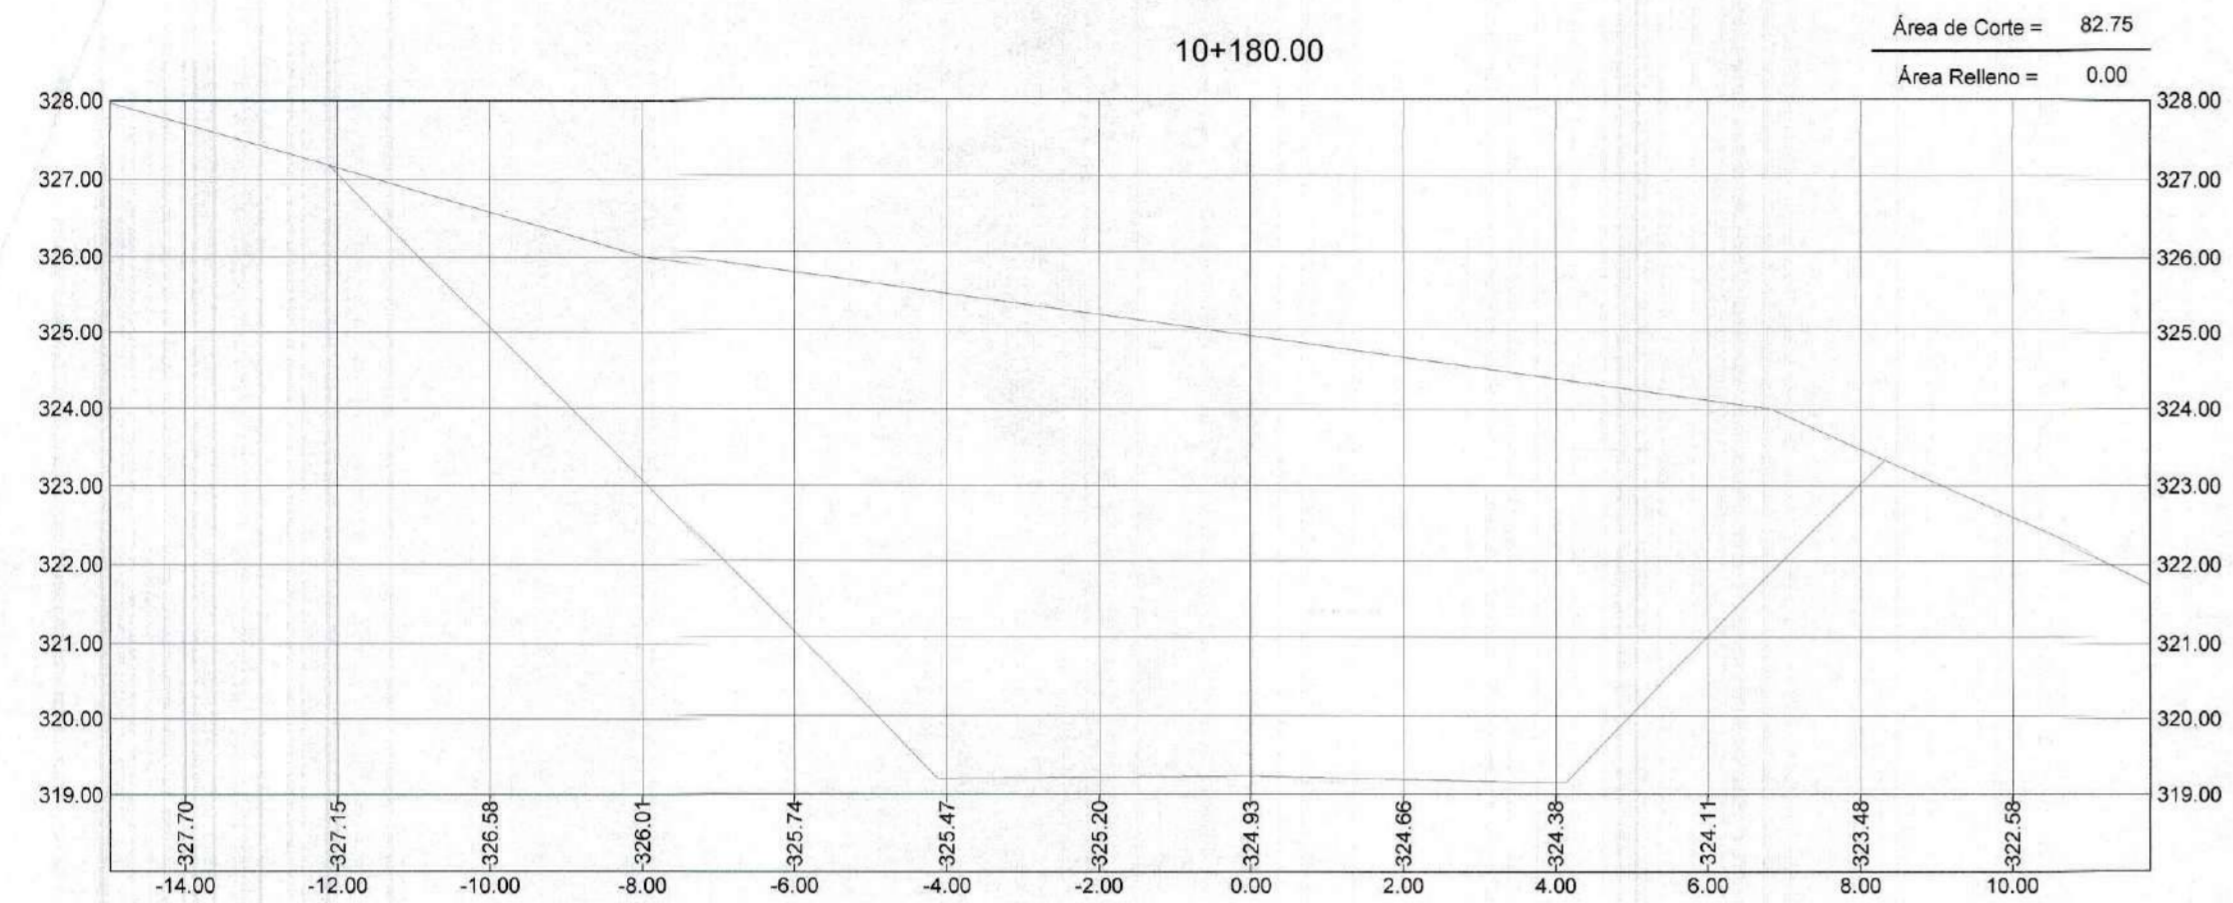

GOBIERNO REGIONAL TUMBES  
SUBDIRECCION DE ESTUDIOS  
FOLIO N° 049






GOBIERNO REGIONAL TUMBES  
SEC. GENERAL REGIONAL  
ADMINIST. DOCUMENTARIA  
FOLIO N° 49

Erick Fernando León Heredia  
INGENIERO CIVIL  
Reg. CIP 212975



<p><b>GOBIERNO REGIONAL TUMBES</b> GOBIERNO REGIONAL GERENCIA REGIONAL DE INFRAESTRUCTURA</p>		Presidente Regional: ING. VALMER DIOS BENITES
		Gerencia General: ING. VALMER CORDOVA LOPEZ Aprobado por Gerencia de Estudios: ING. FREDY R. SALAZAR CHONATE
Proyecto: "REHABILITACIÓN DE LA CARRETERA TRAMO RICA PLAYA - BOCANA EN LOS DISTRITOS DE SAN JACINTO - CASITAS"		
Plano: SECCIONES TRANSVERSALES Prog: 10+140 - 10+240		
Proyectista: ERICK F LEON HEREDIA	Escala: INDICADA	Fecha: Lamina N°: ST-64
DATUM: DATUM WUG 84	Topografía: TUMBES	Provincia: SAN JACINTO CASITAS



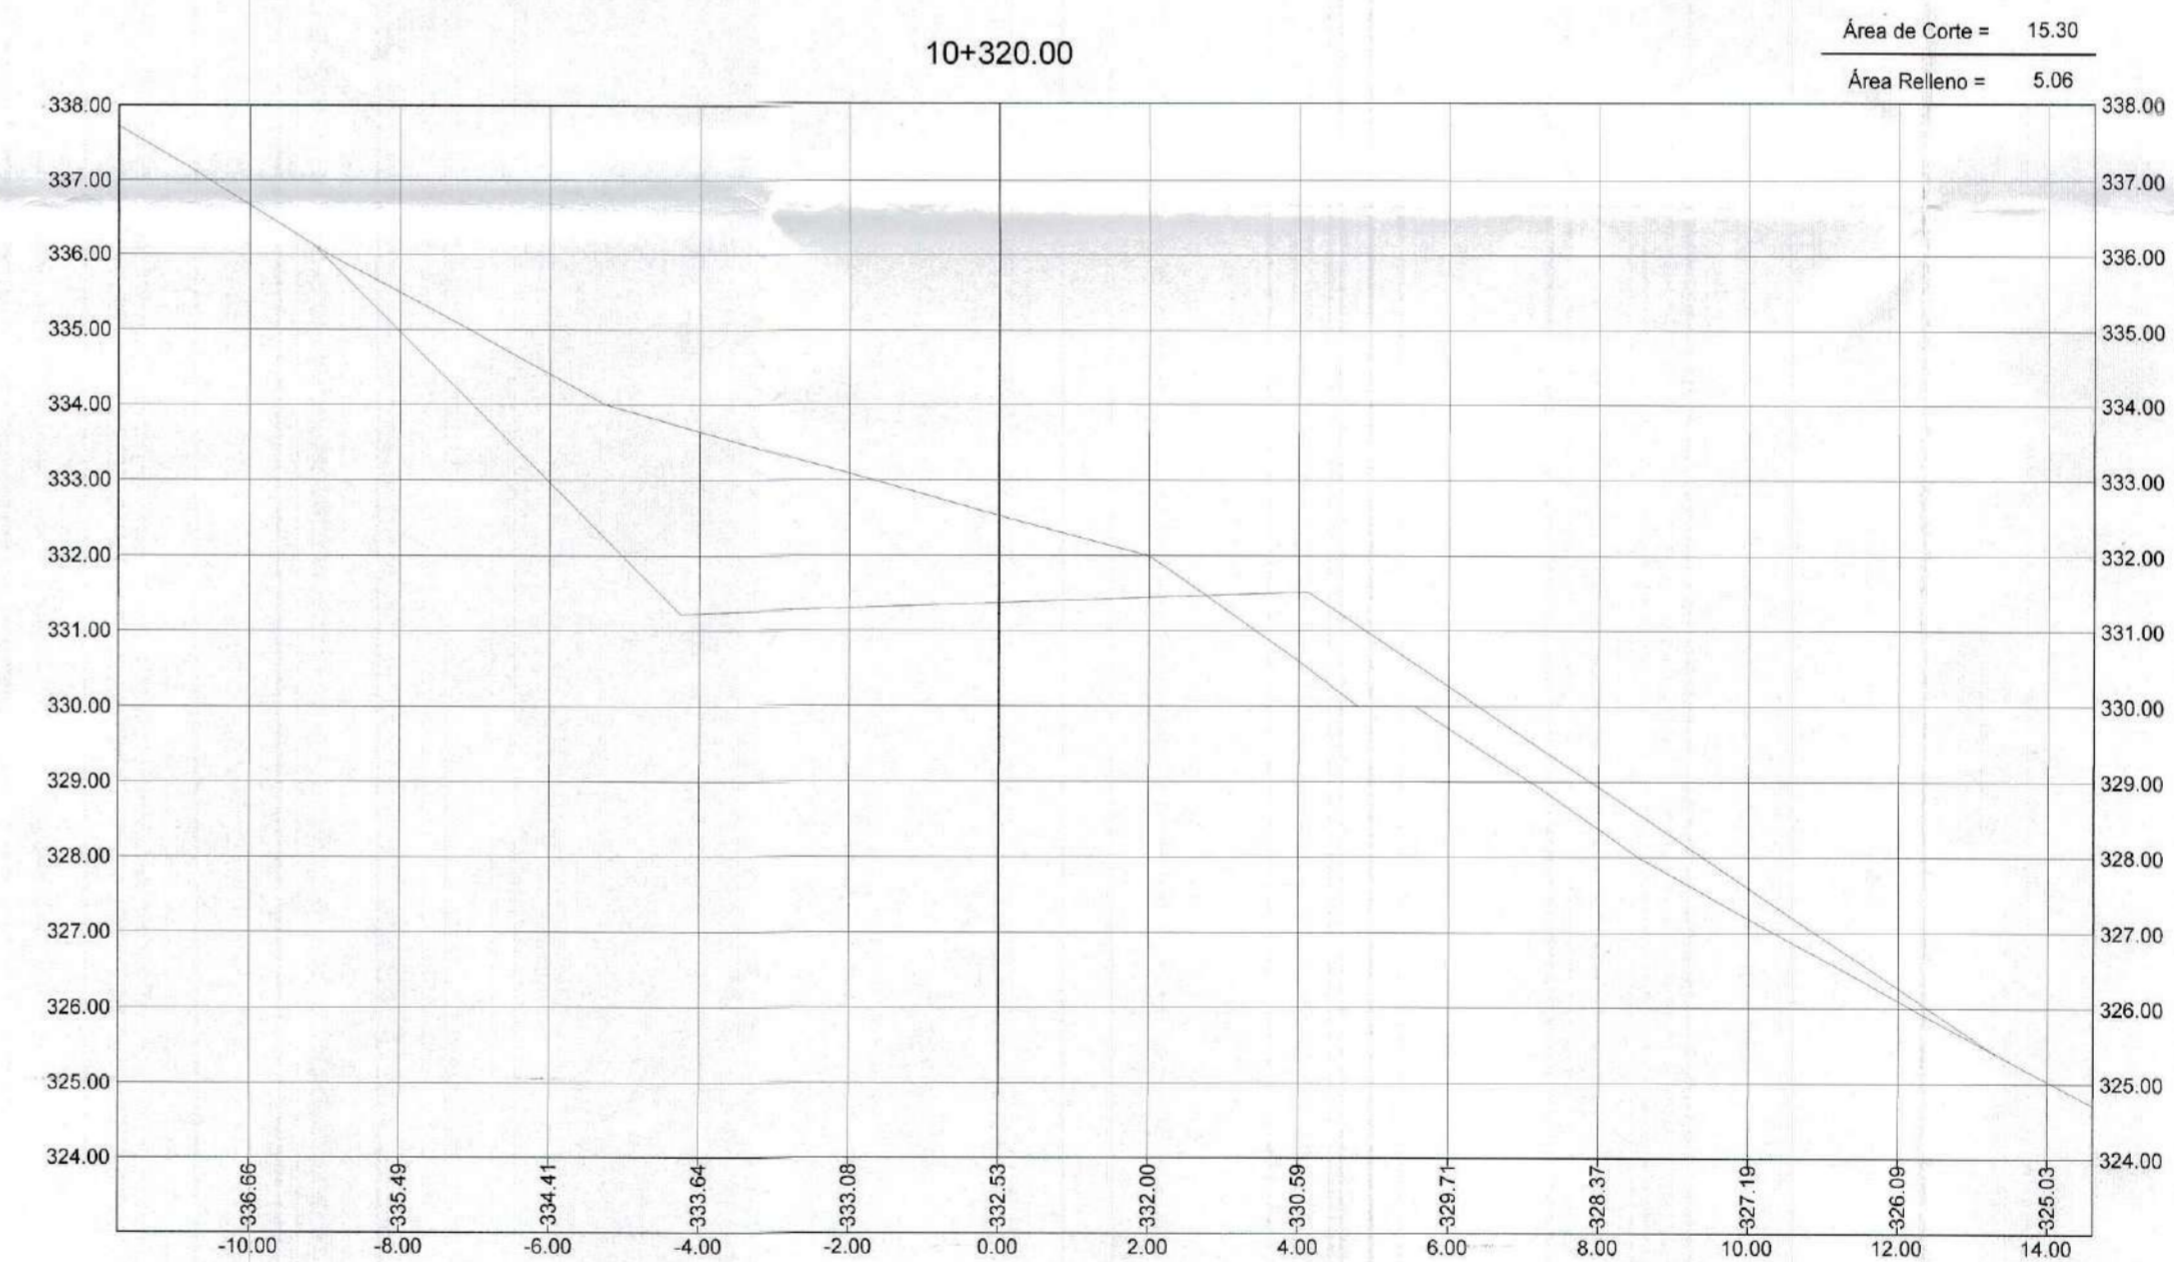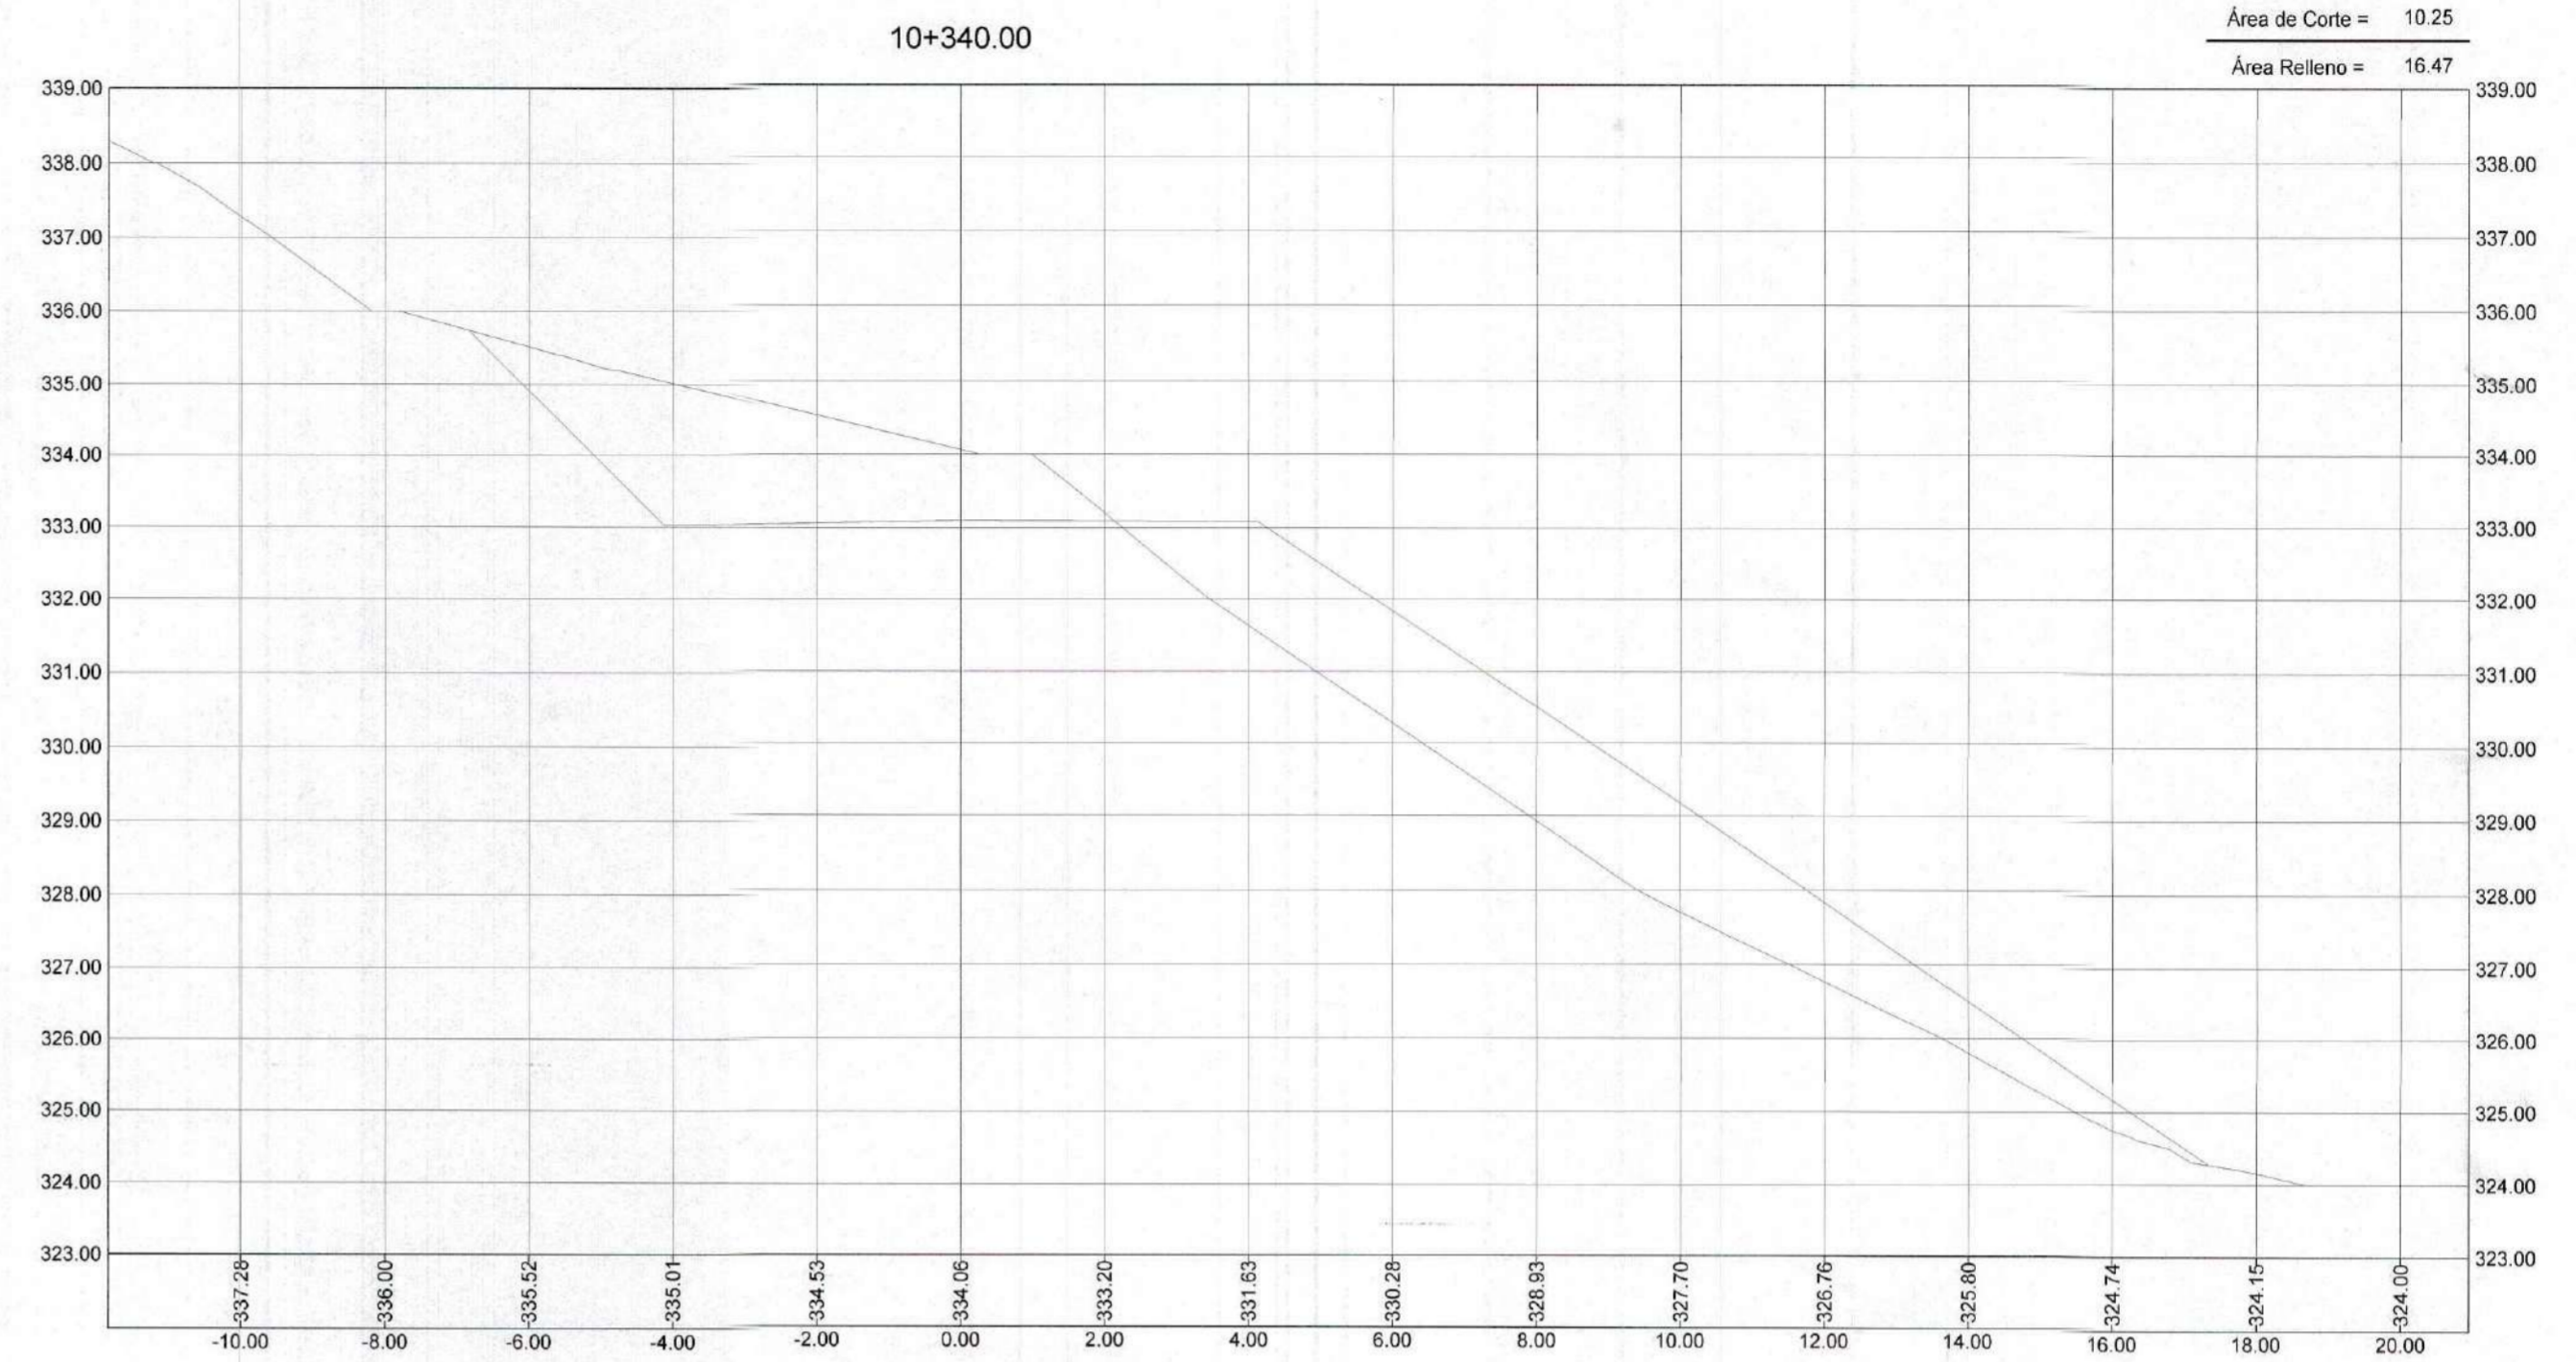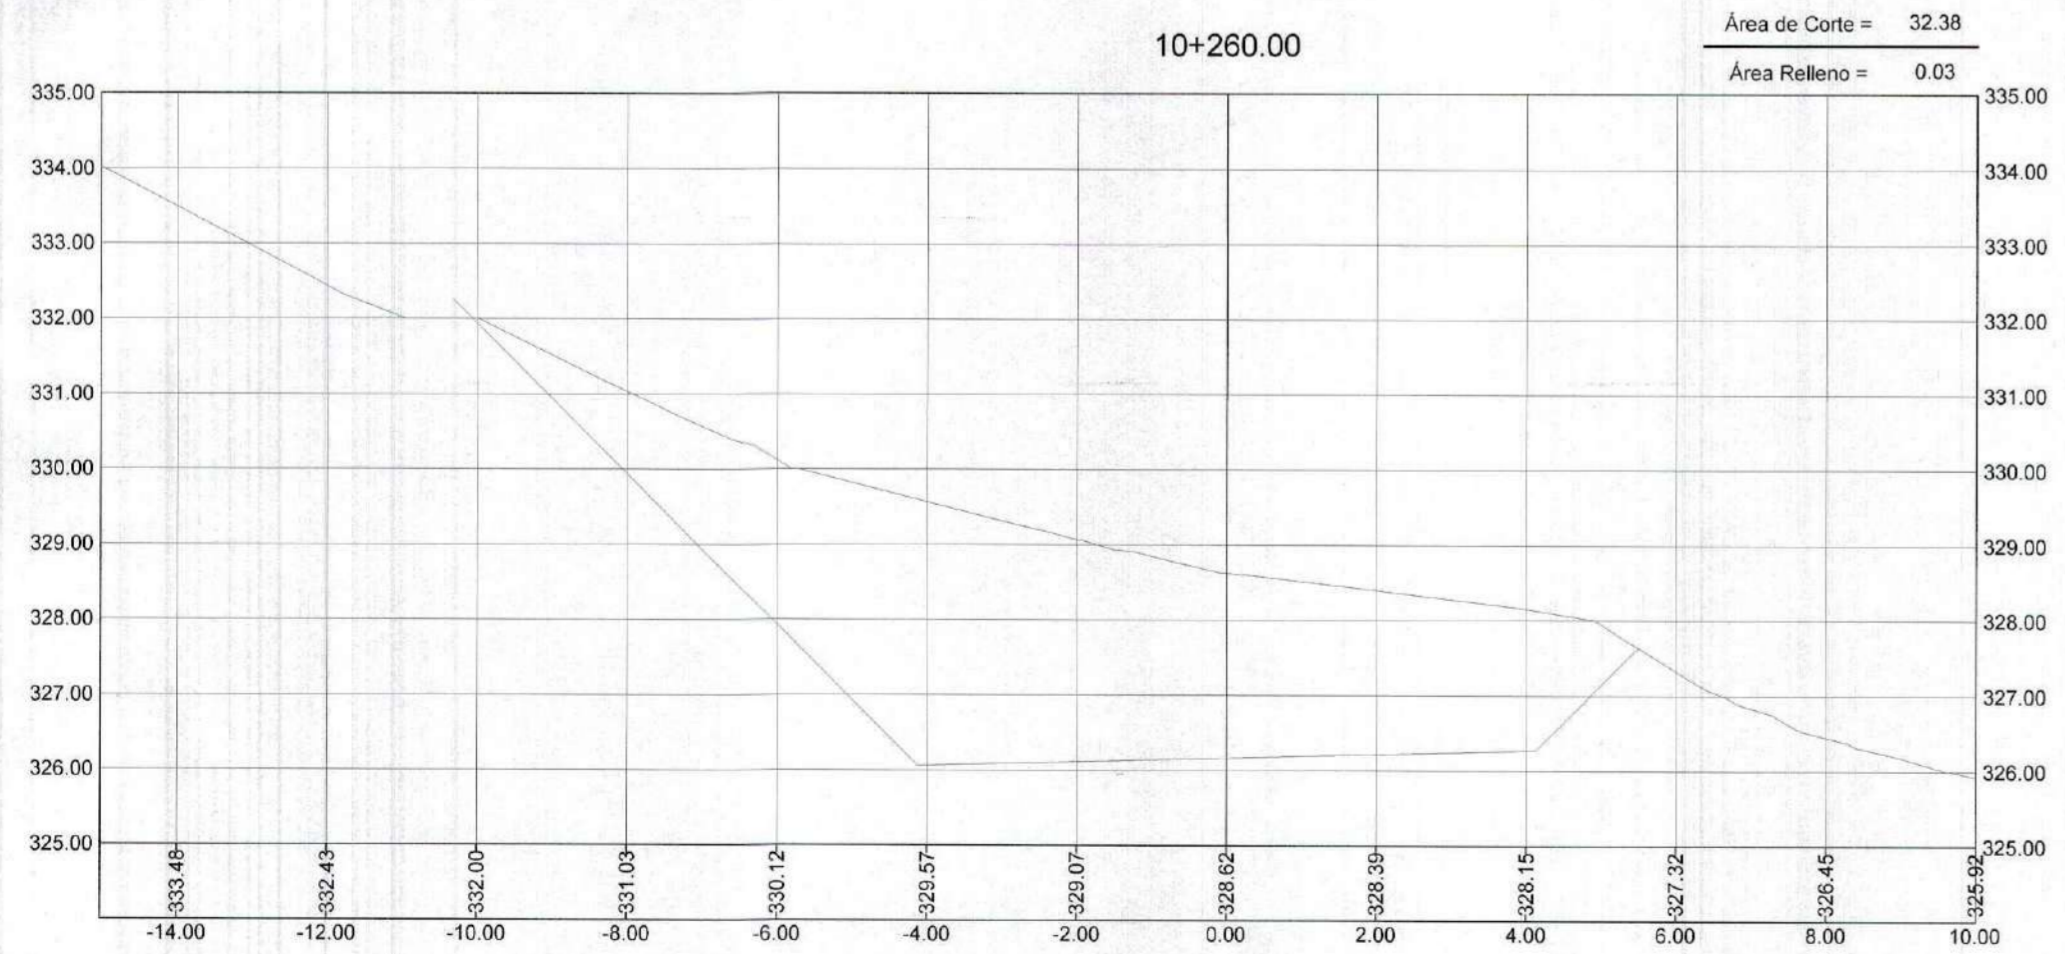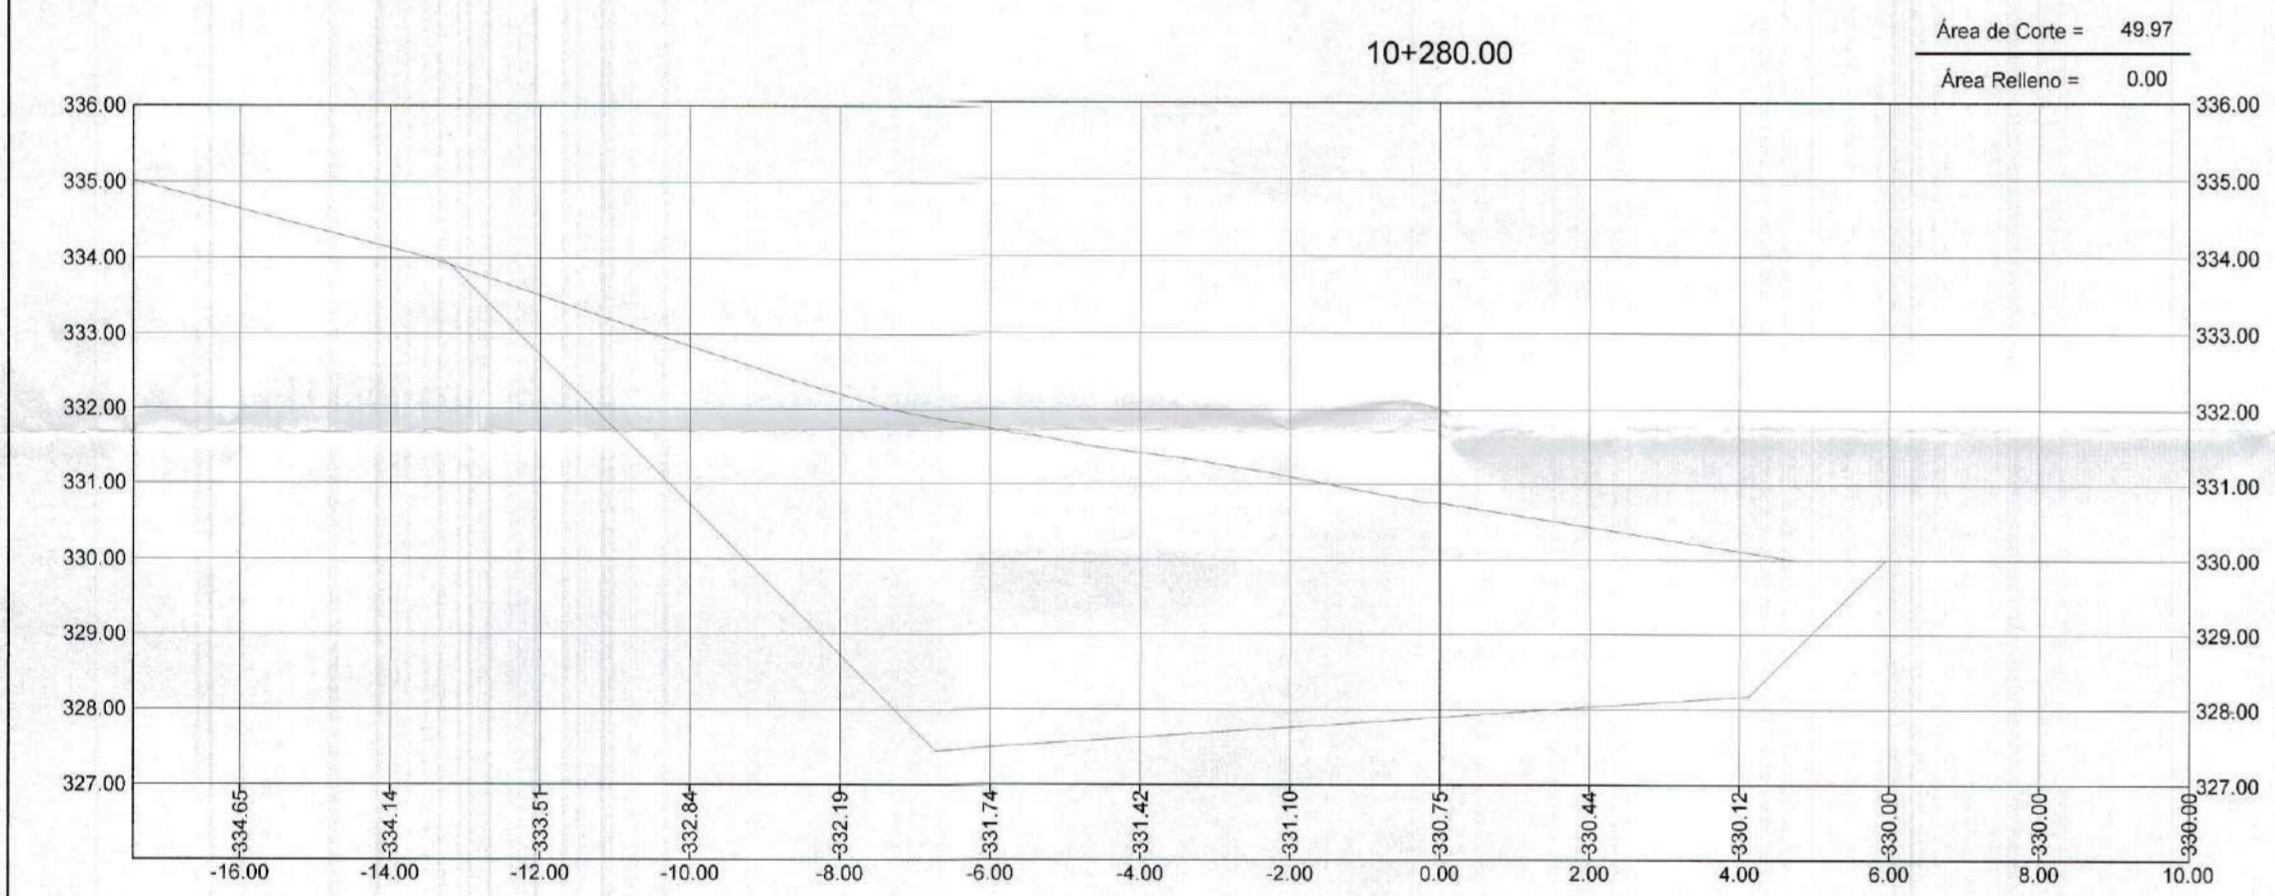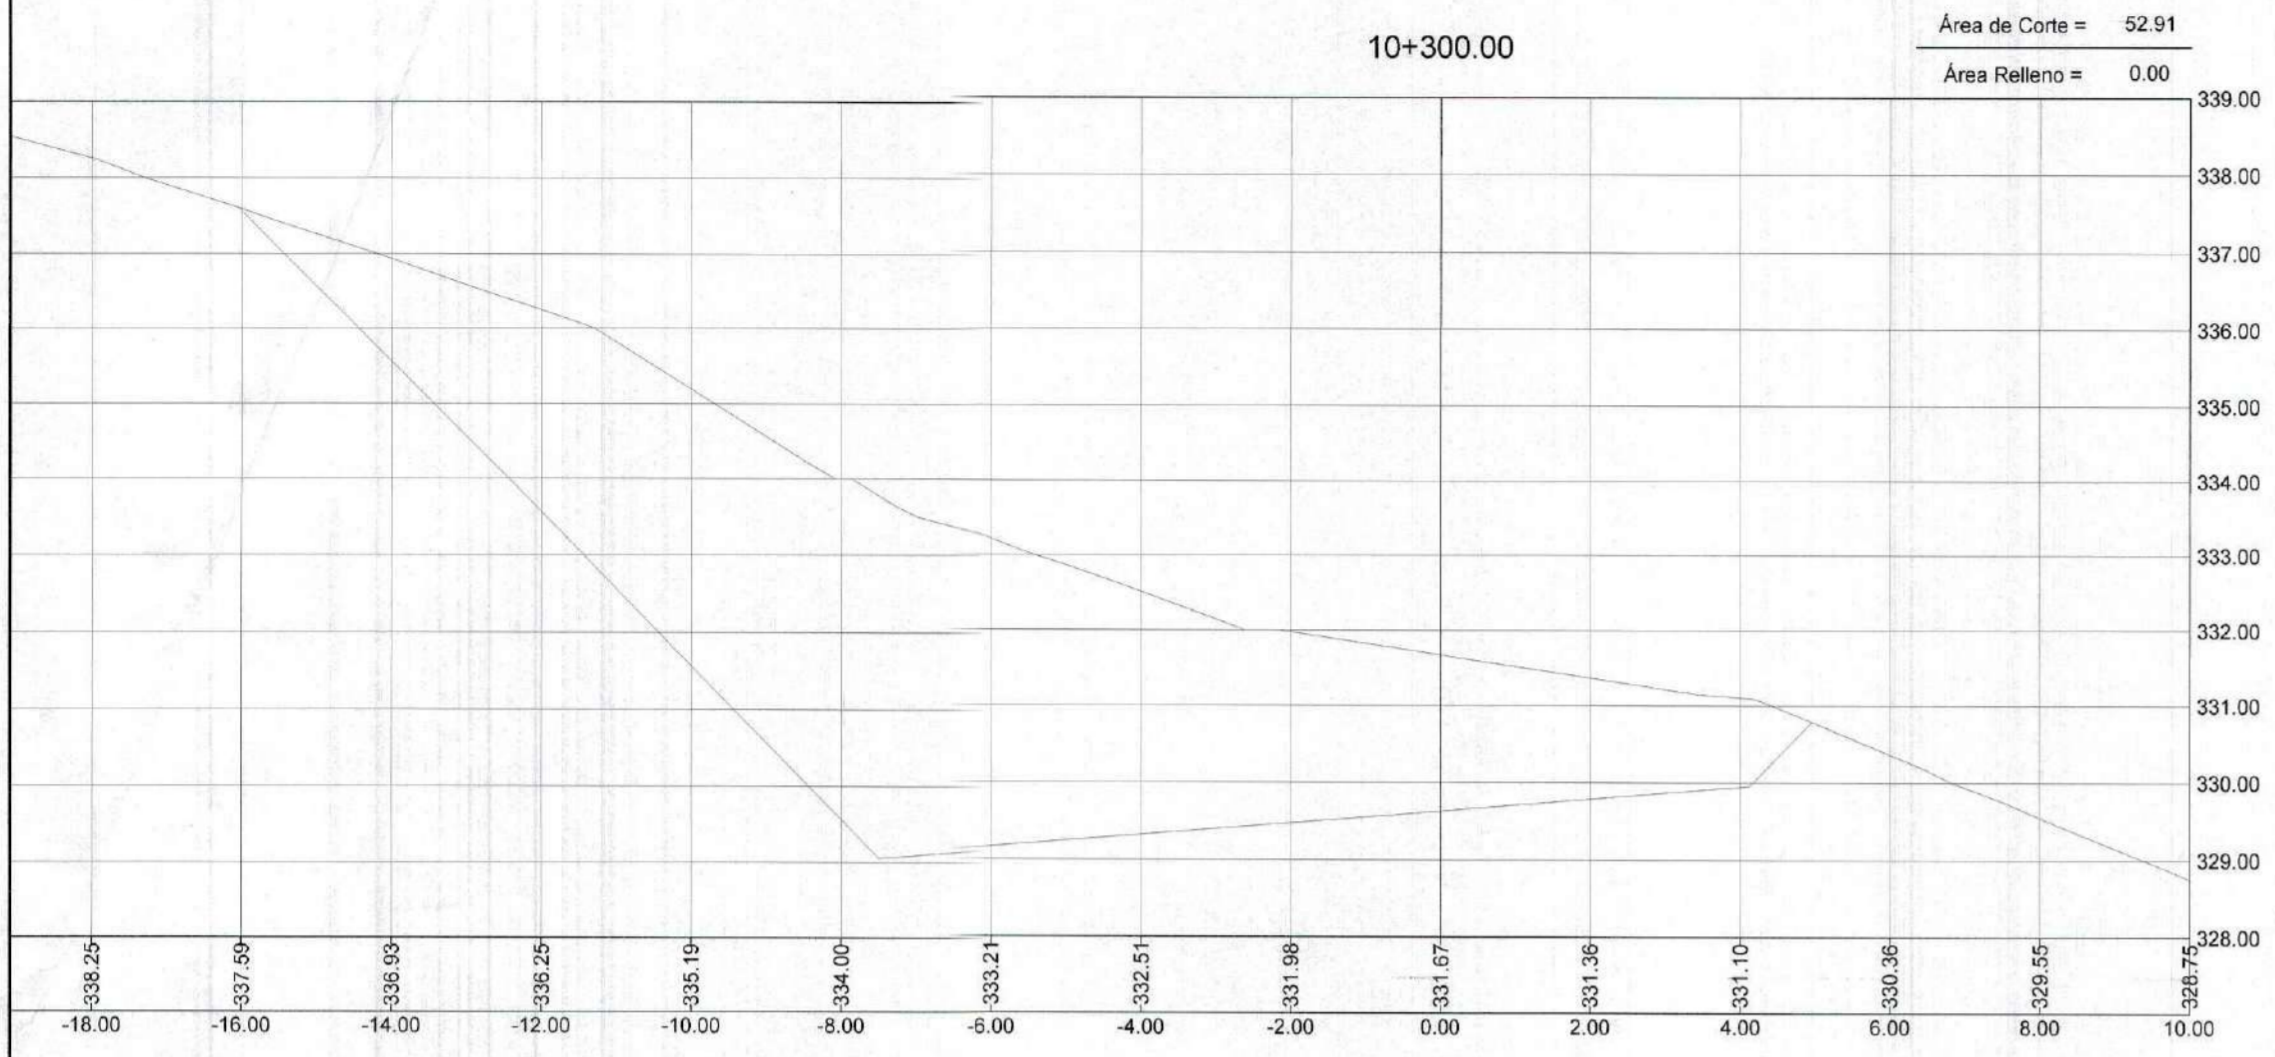

GOBIERNO REGIONAL TUMBES  
SUBGERENCIA DE ES DIOS  
FOLIO N° 048







GOBIERNO REGIONAL TUMBES  
SEC. GENERAL REGIONAL  
ADMINIST. DOCUMENTARIA  
FOLIO N° 48

Er. Fernando León Heredia  
INGENIERO CIVIL  
Reg. CIP 212975



		<b>GOBIERNO REGIONAL TUMBES</b>	
		GERENCIA REGIONAL DE INFRAESTRUCTURA	
Proyecto:	"REHABILITACIÓN DE LA CARRETERA TRAMO RICA PLAYA - BOCANA EN LOS DISTRITOS DE SAN JACINTO - CASITAS"		Presidencia Regional: ING. WILMER DIOS BENTES
Plan:	SECCIONES TRANSVERSALES Prog: 10+260 - 10+340		VºBº Gerencia Regional de Infraestructura: ING. WILMER CORDOVA LOPEZ Asesorado Sub Gerencia de Estudios: ING. FREDDY R. SALAZAR CHONATE
DATUM:	DATUM WUG 84	Escala:	INDICADA
Yacimiento:	TUMBES	Fecha:	Laminas N°: ST-65
Departamento:	TUMBES	Proyecto:	San Jacinto Casitas



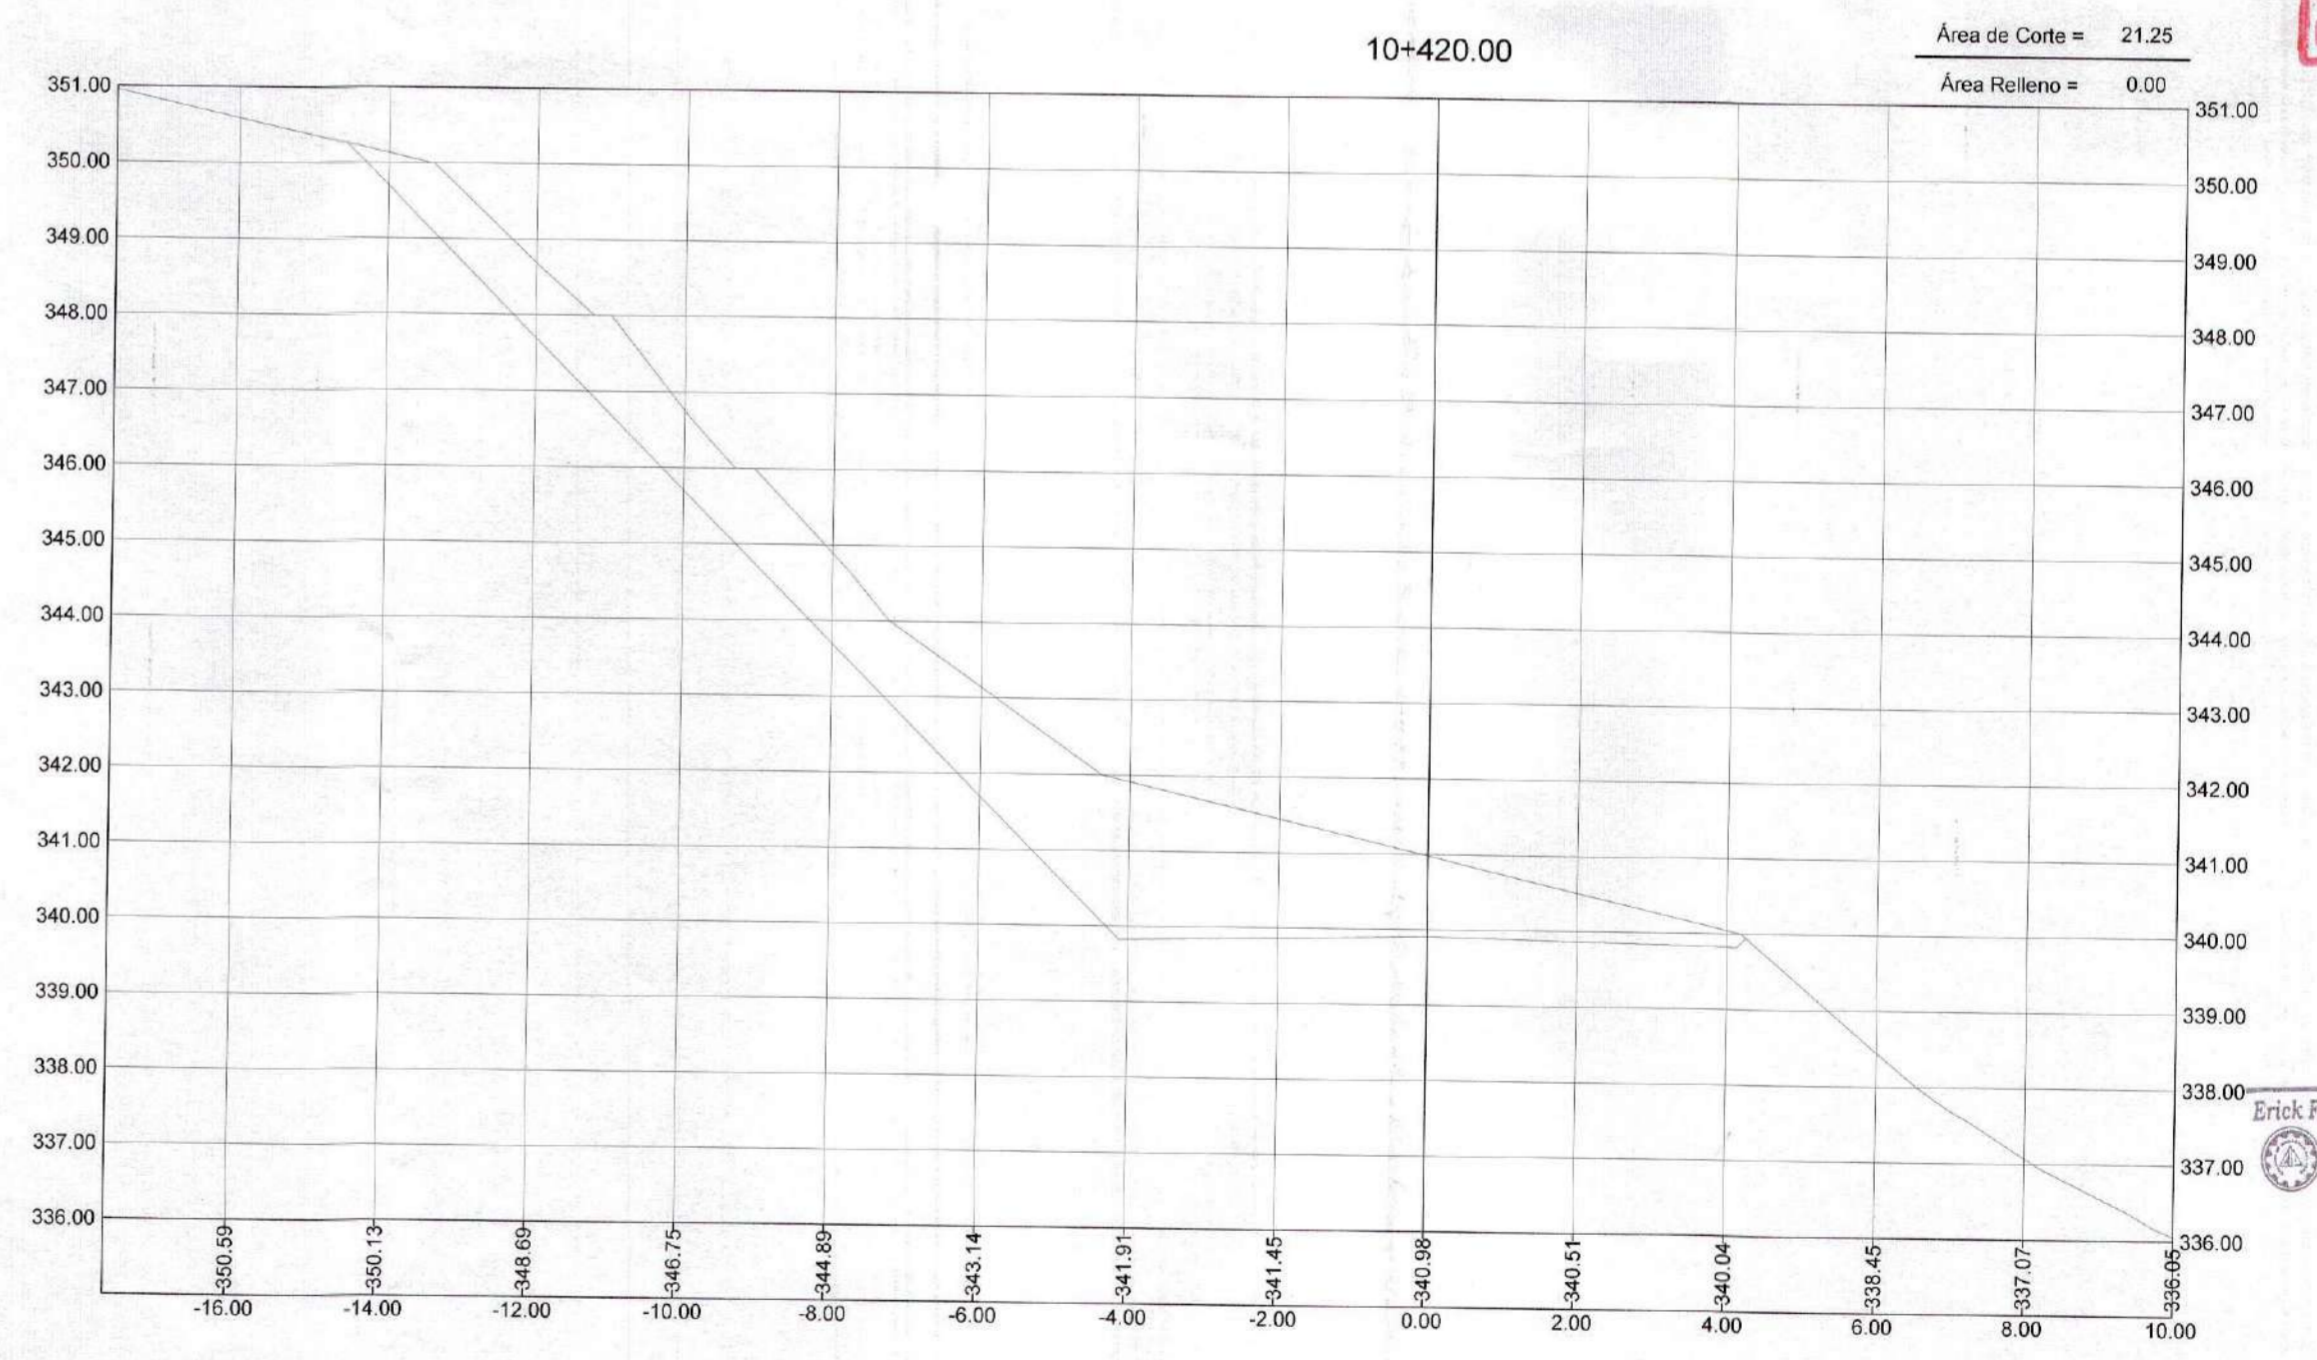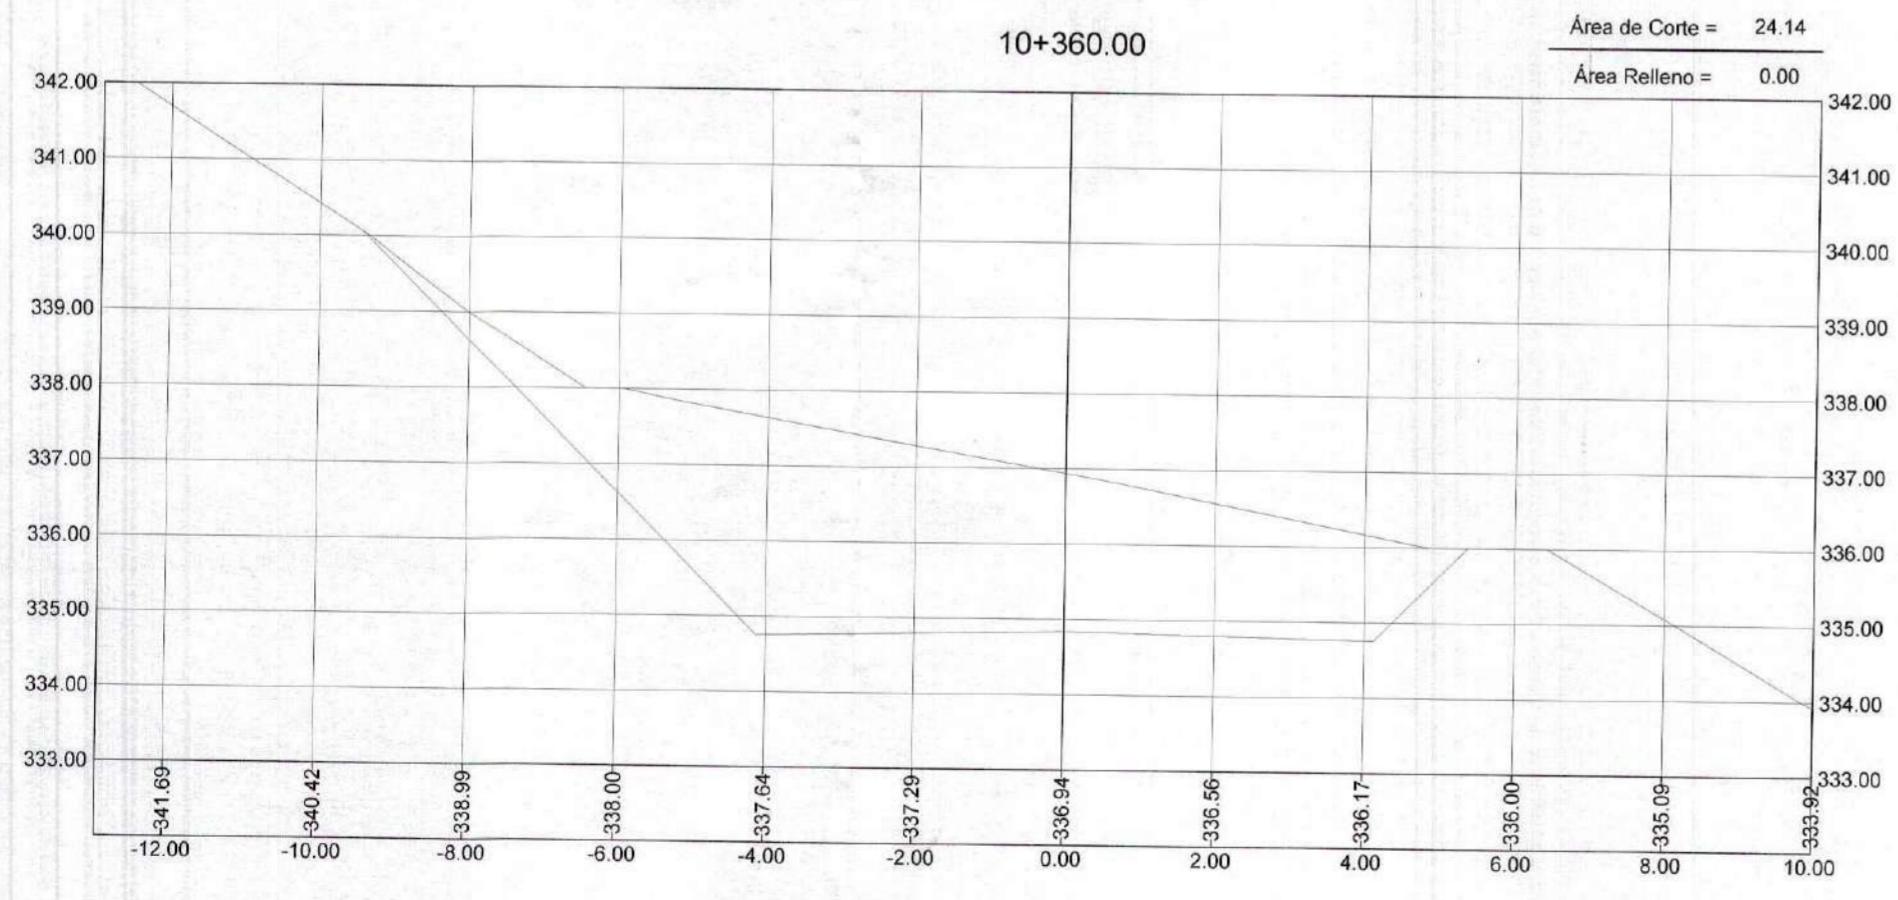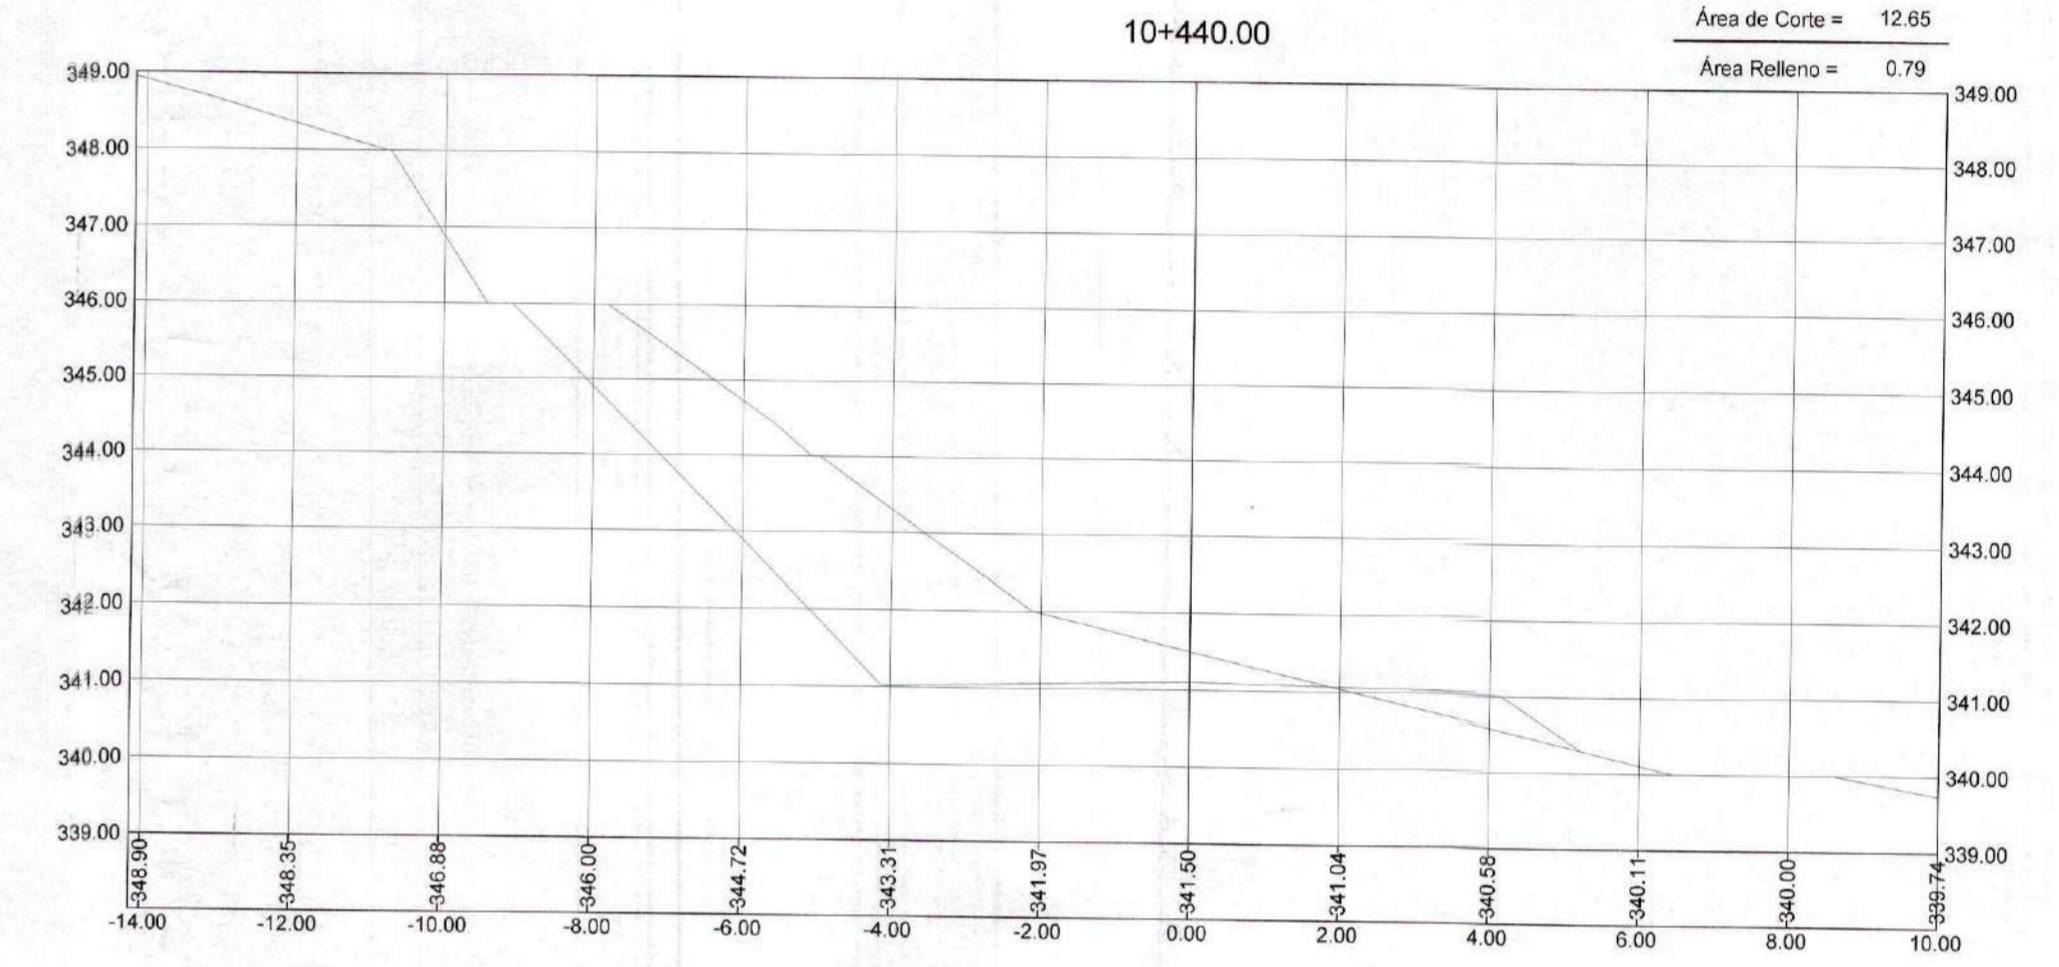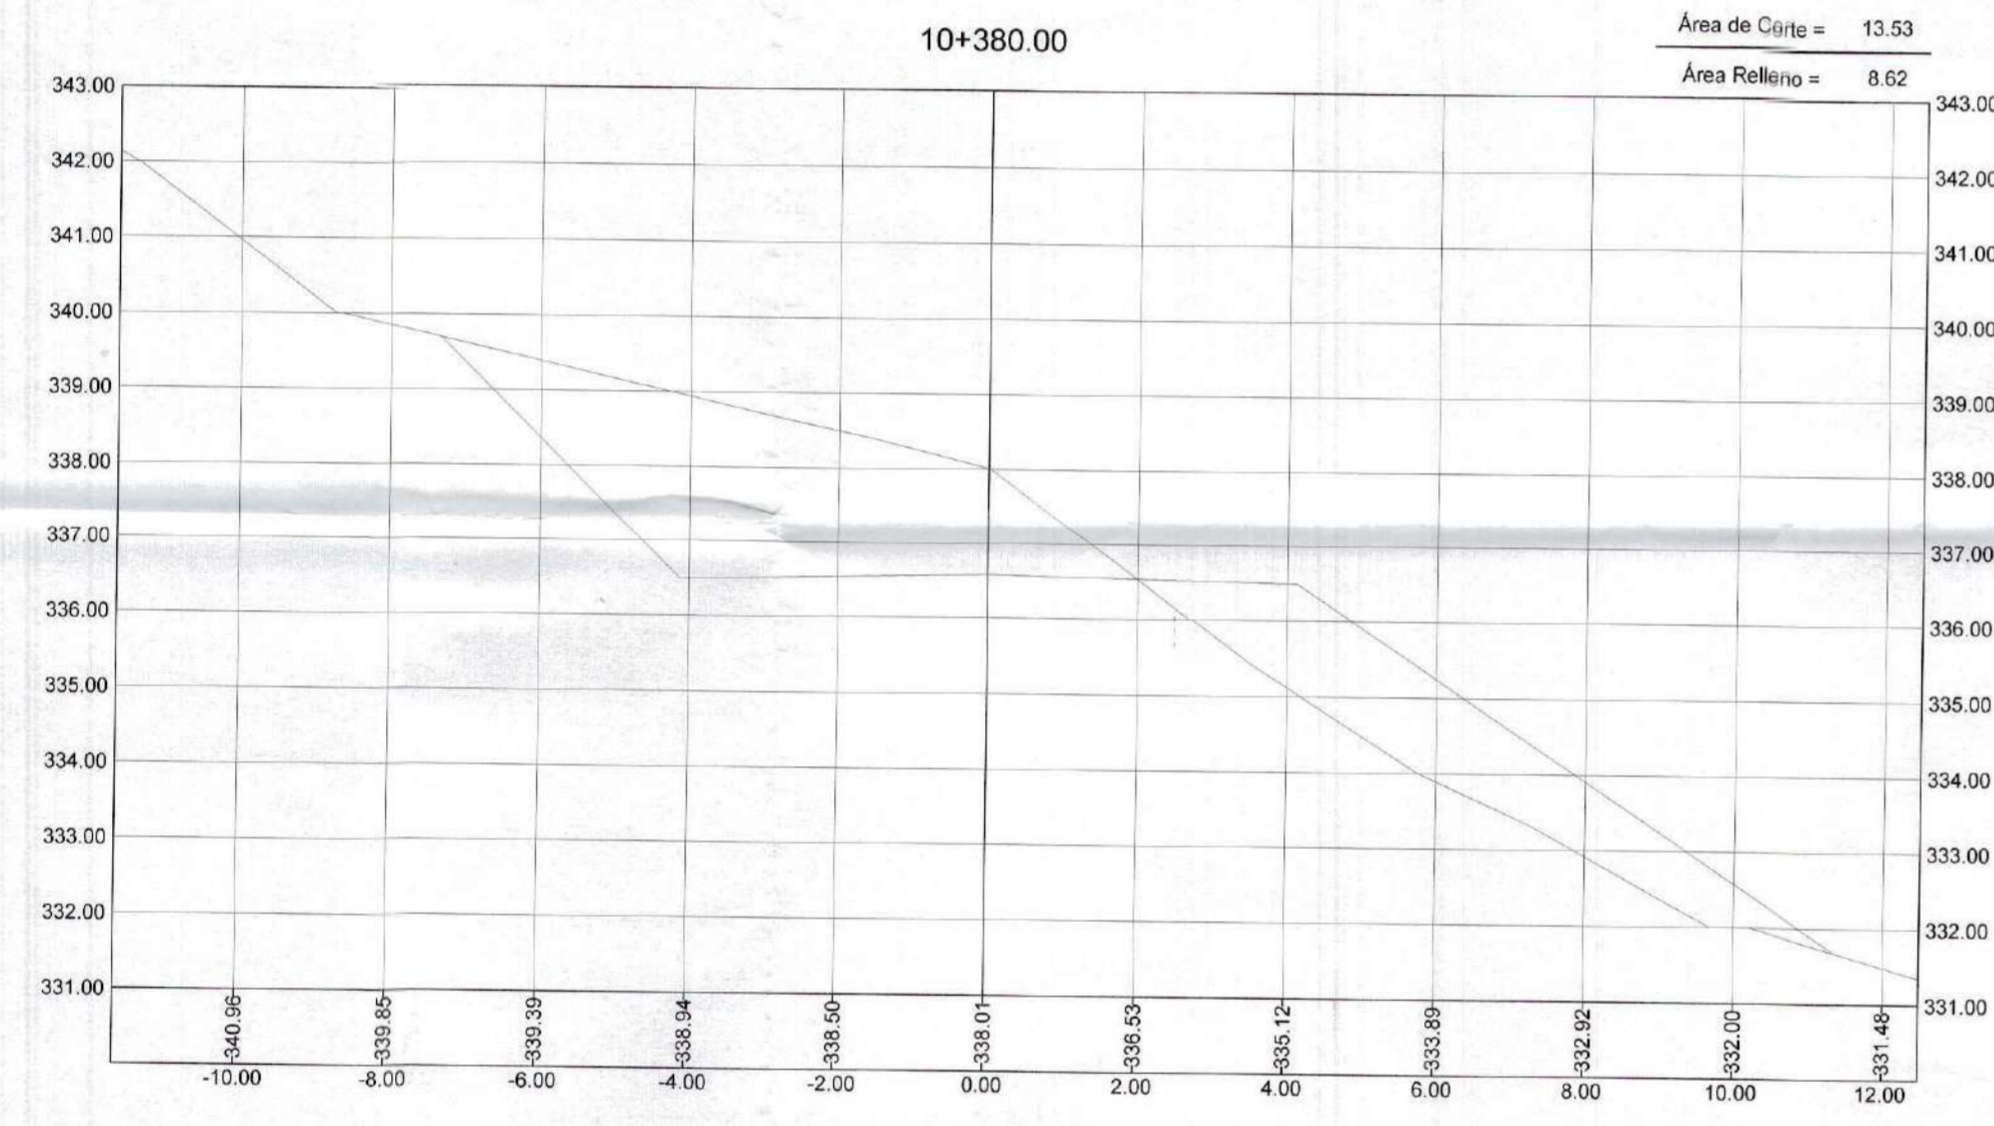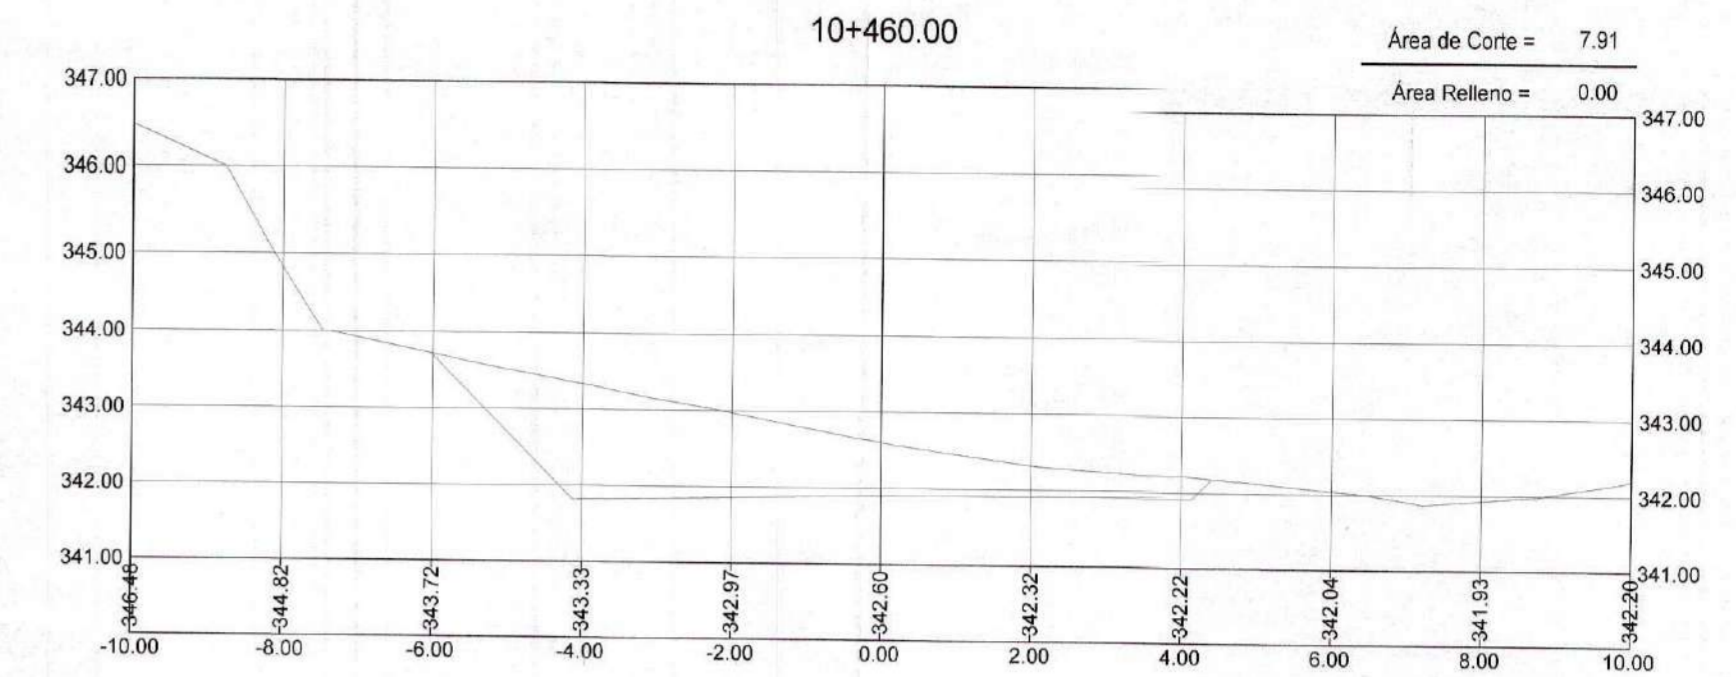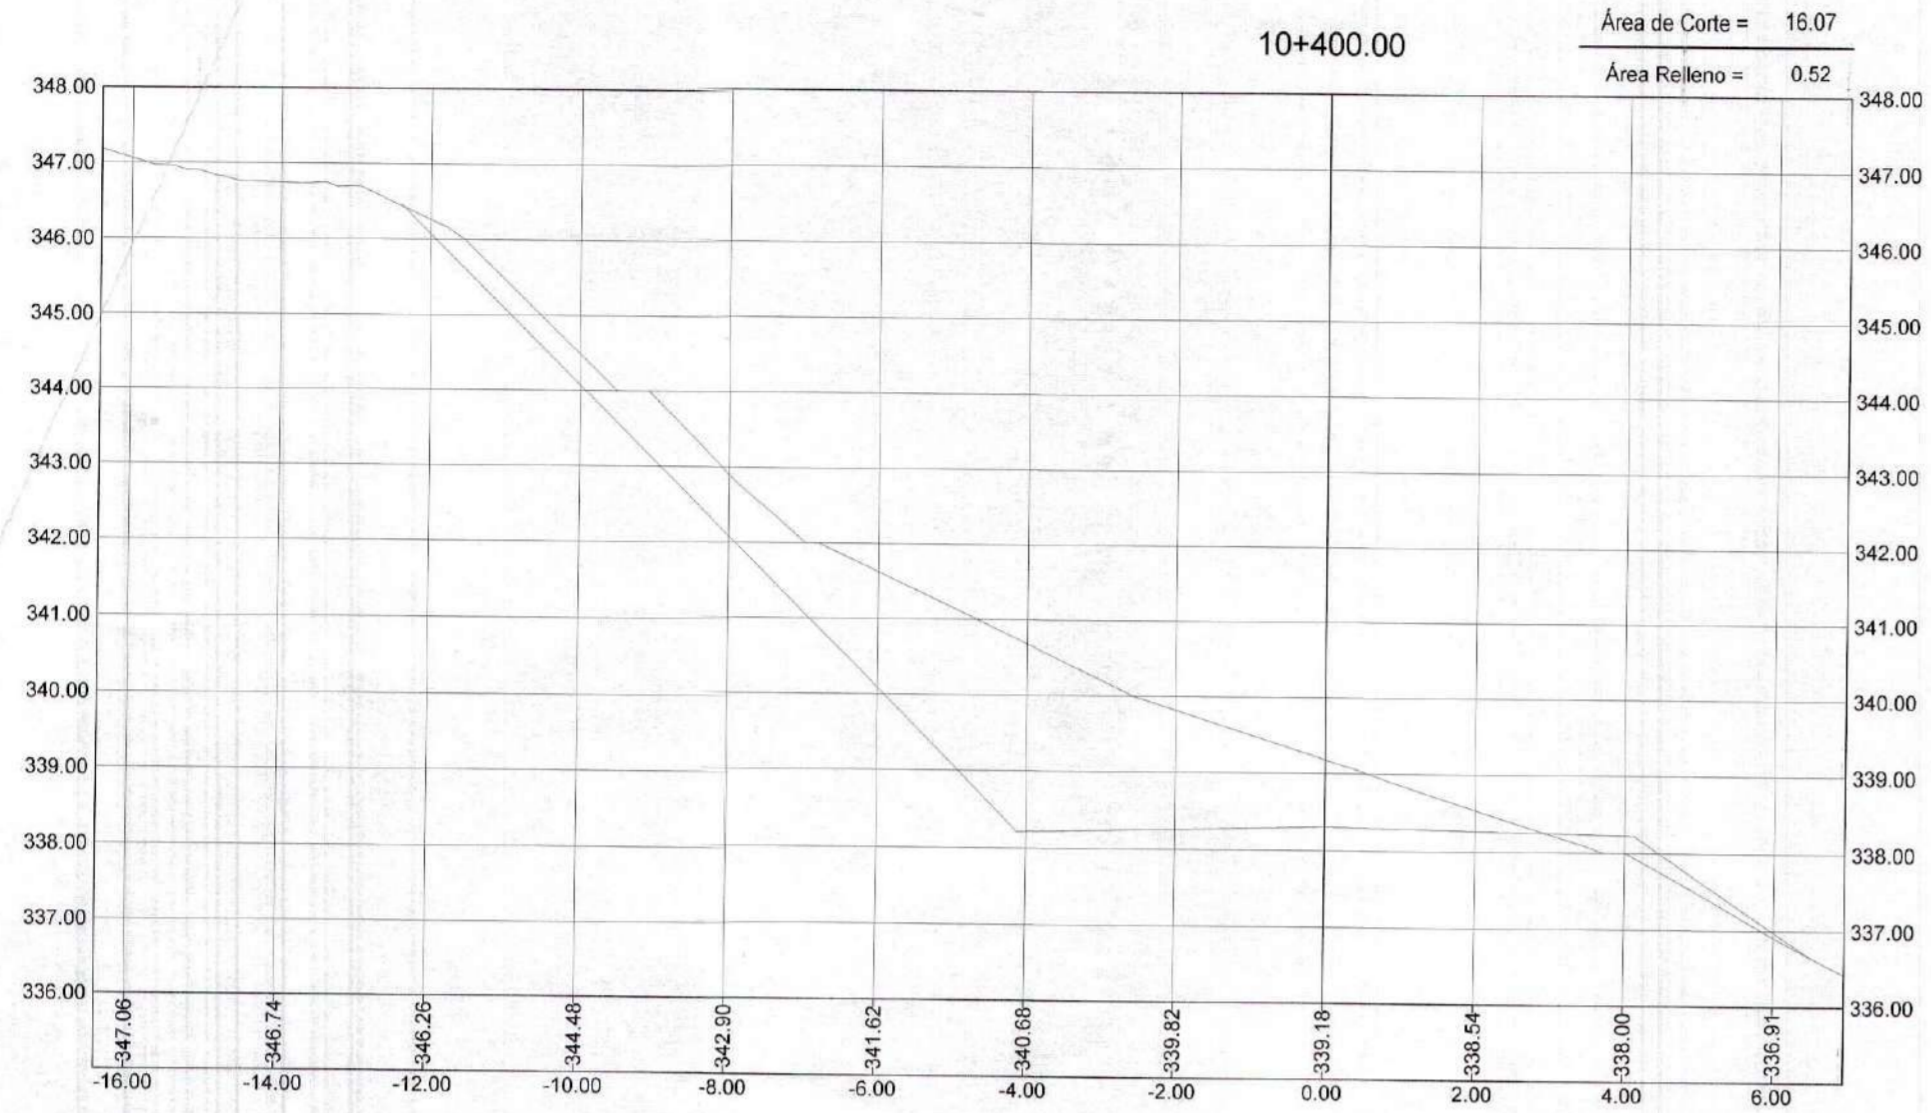

GOBIERNO REGIONAL TUMBES  
SUBGERENCIA DE ESTUDIOS  
FOLIO N° 047

GOBIERNO REGIONAL TUMBES  
SEC. GENERAL REGIONAL  
ADMINISTRATIVA DOCUMENTARIA  
FOLIO N° 49



Erick Fernando León Heredia  
INGENIERO CIVIL  
Reg. CII

**GOBIERNO REGIONAL TUMBES**

GOBIERNO REGIONAL  
GERENCIA REGIONAL DE INFRAESTRUCTURA

Proyecto: "REHABILITACIÓN DE LA CARRETERA TRAMO RICA PLAYA - BOCANA EN LOS DISTRITOS DE SAN JACINTO - CASITAS"

Plan: **SECCIONES TRANSVERSALES**  
Prog: 10+360 - 10+460

DATUM: DATUM WUG 84

Topógrafo: [ ] Departamento: TUMBES

Provincia: TUMBES













Dpto. San Jacinto Casitas

Presidente Regional: ING. WILMER DIOS BENTES  
Gerencia General: [ ]  
VPM Gerencia Regional de Infraestructura: ING. WILMER CORDOVA LOPEZ  
Aprobado sub Gerencia de Estudios: ING. FREDY R. SALAZAR CHONATE

Proyectista: ERICK F. LEON HEREDIA  
Escala: INDICADA

Dibujador: [ ]  
Fecha: [ ]  
Lamina N°: ST-66



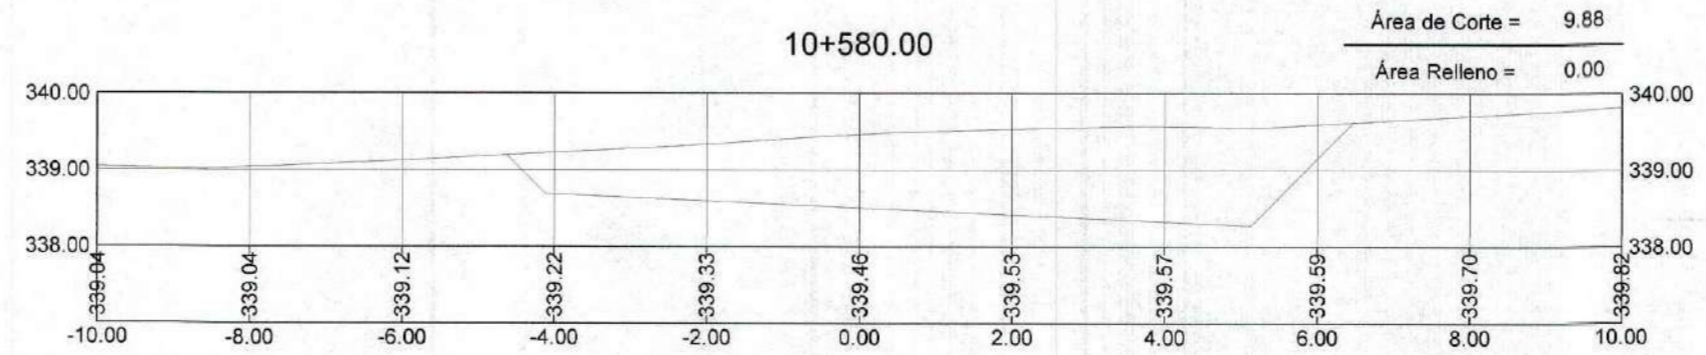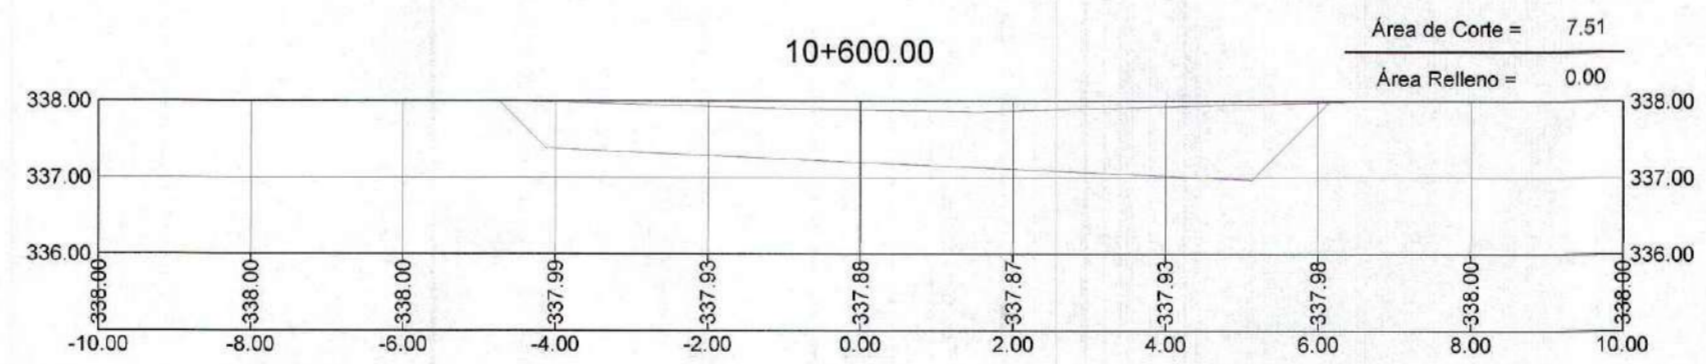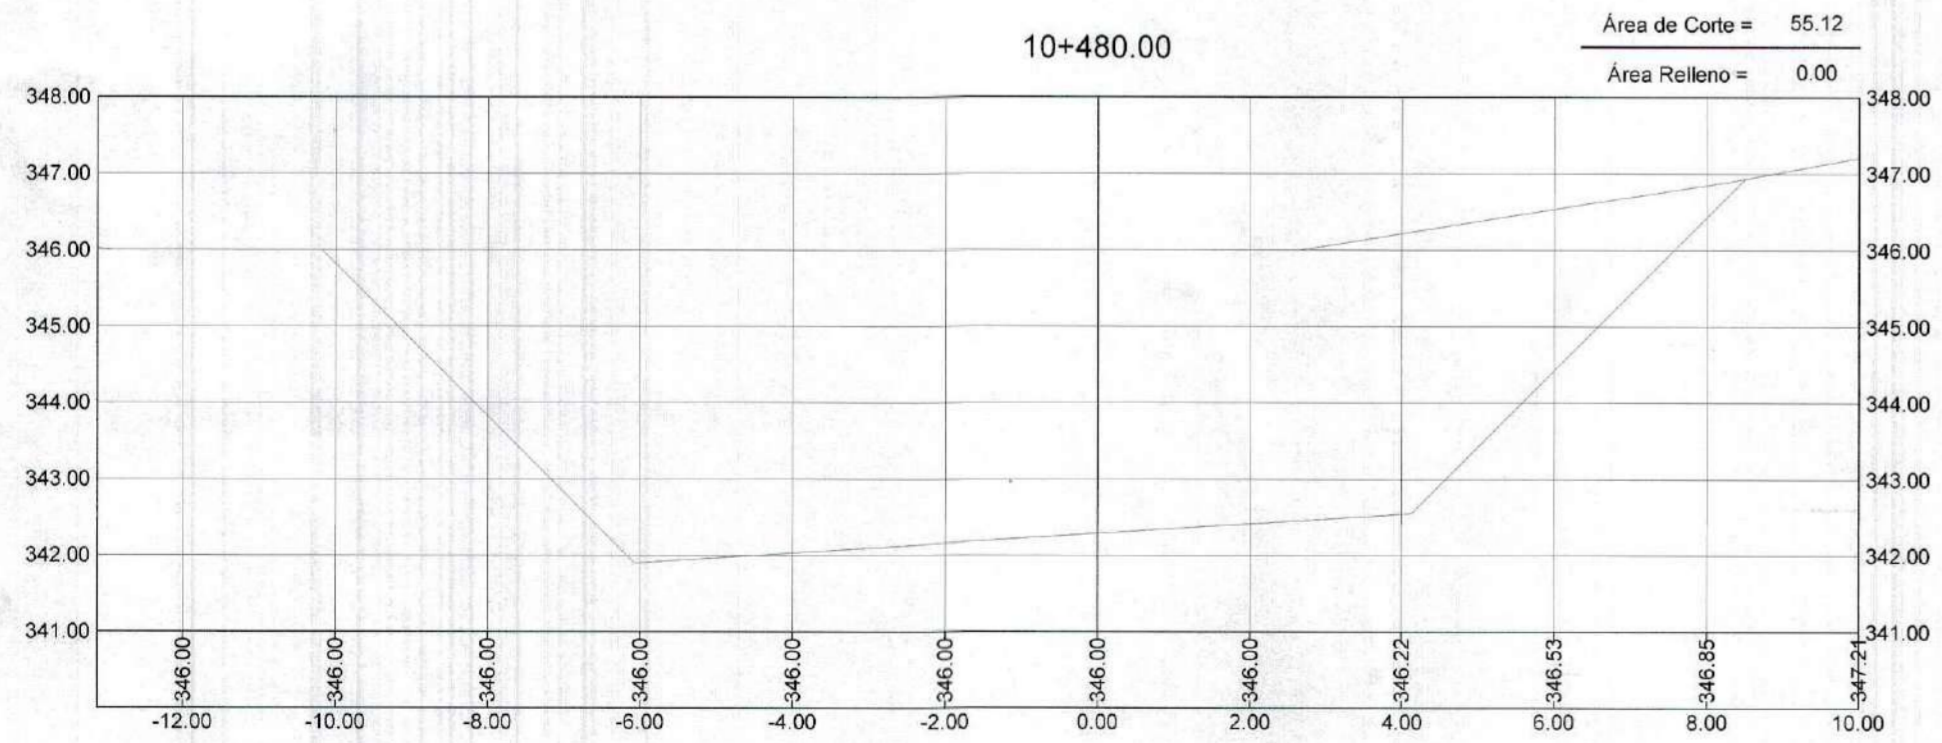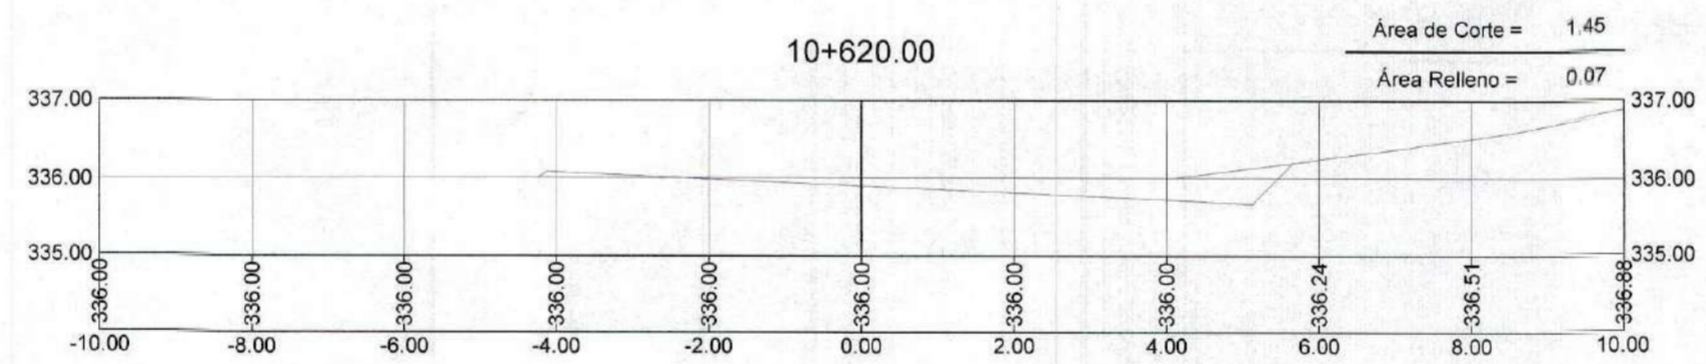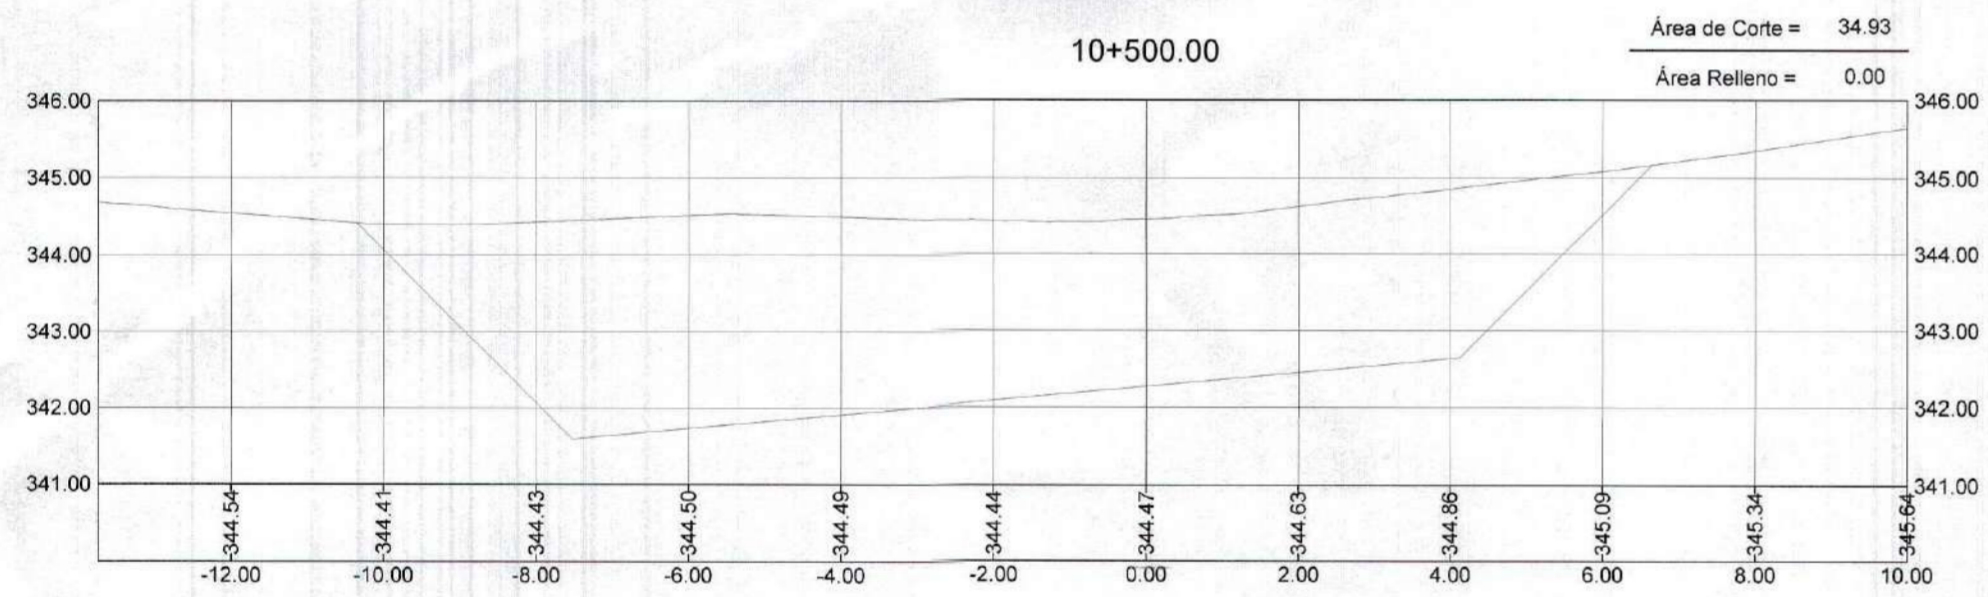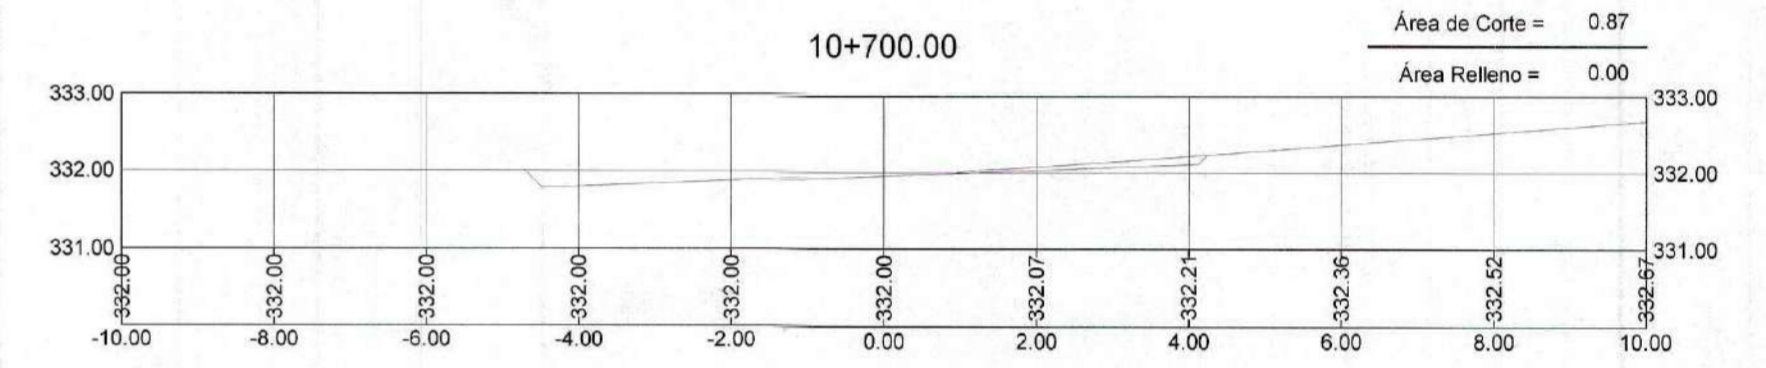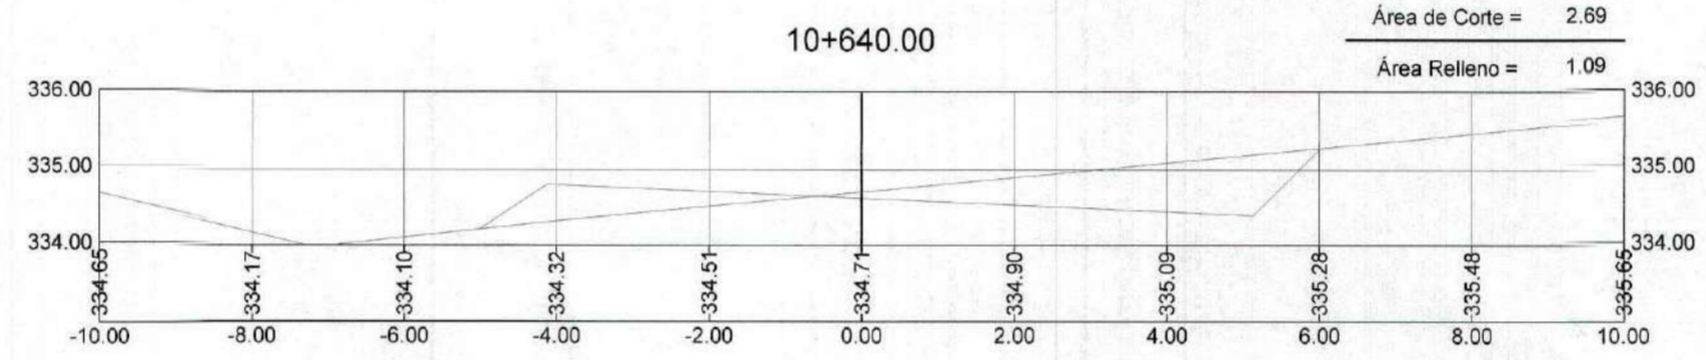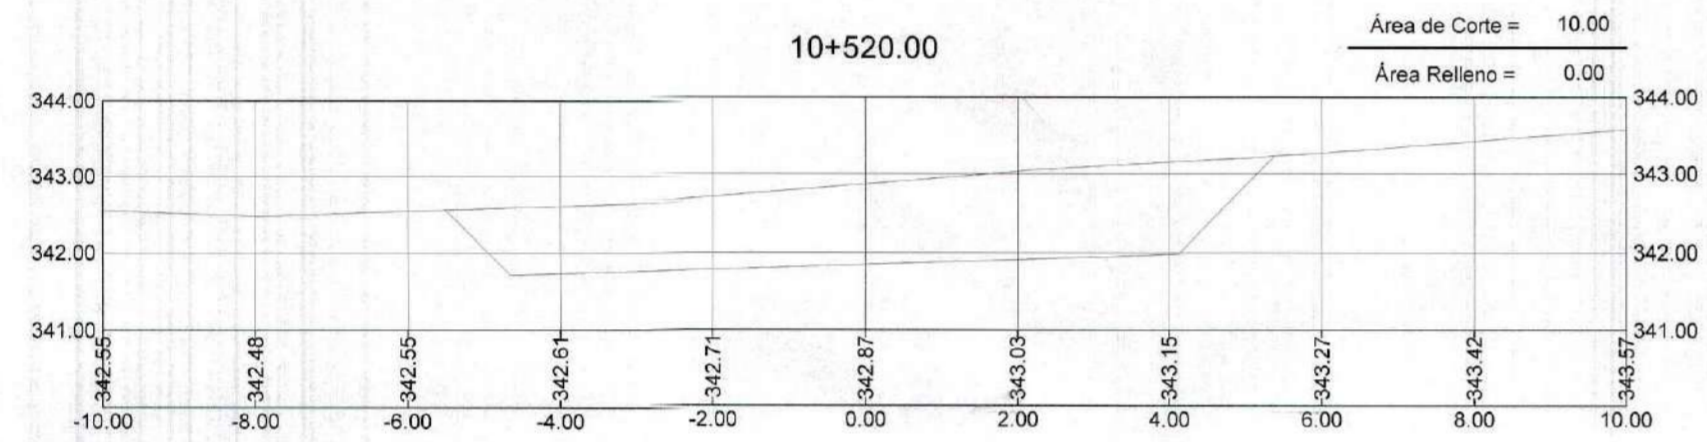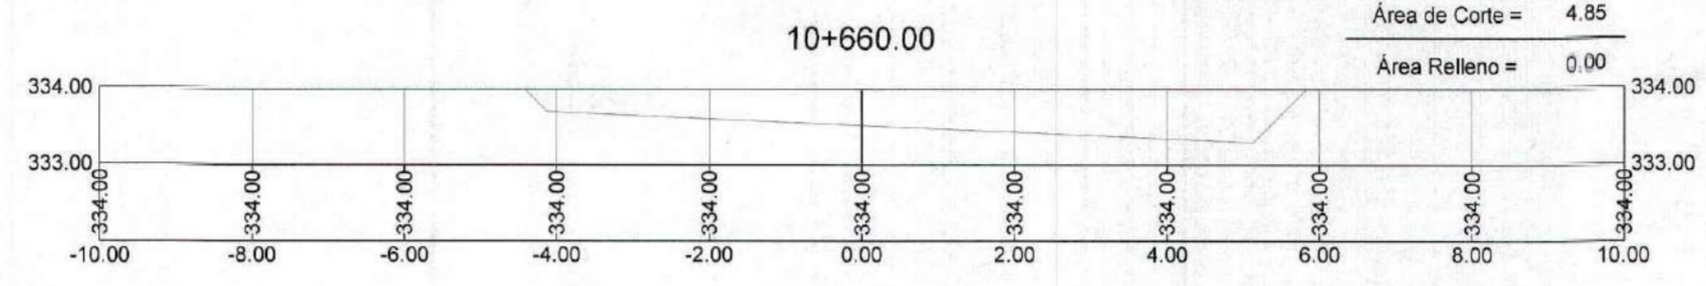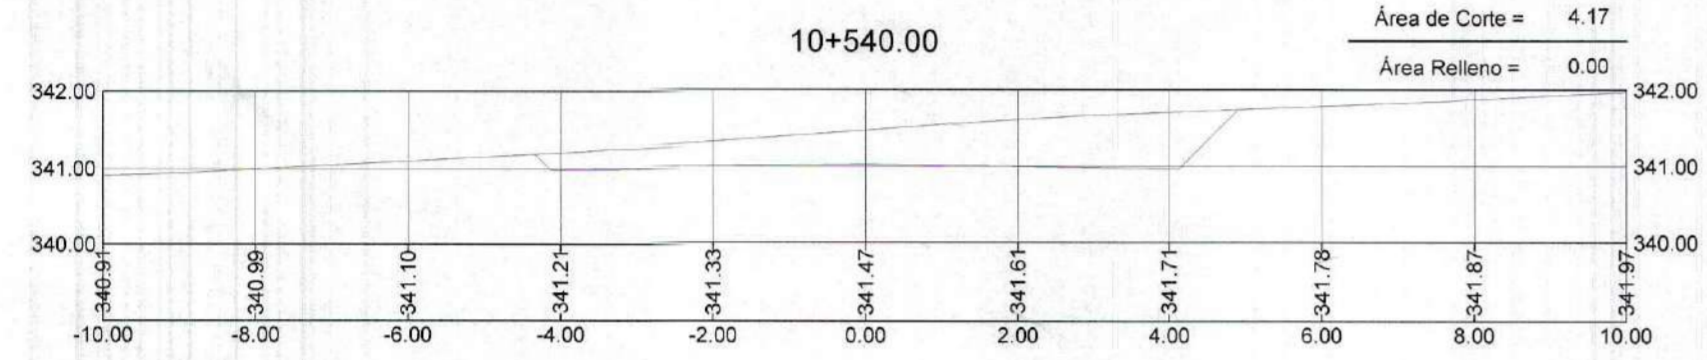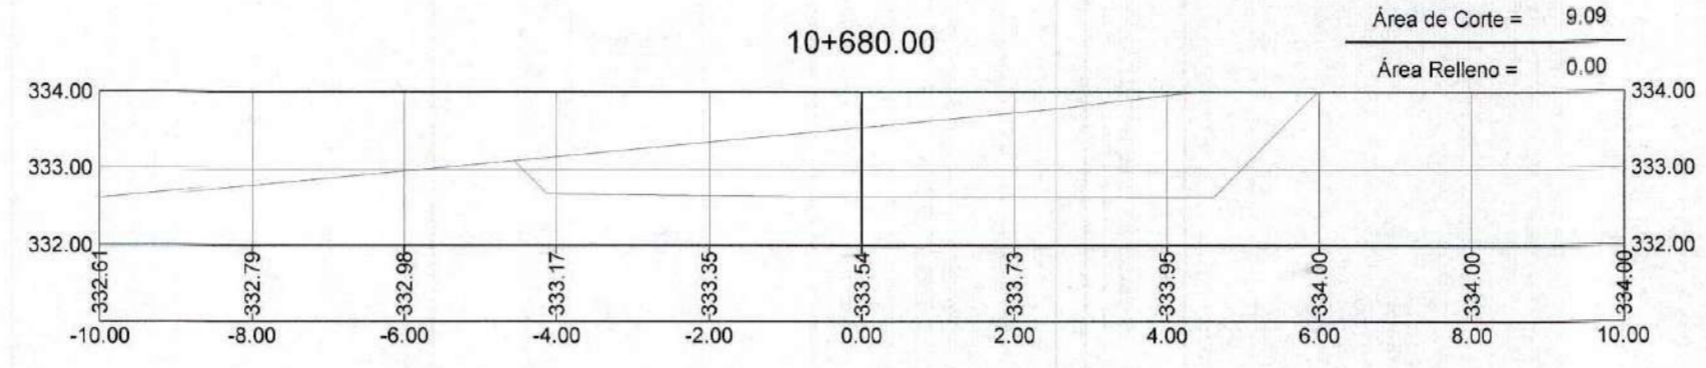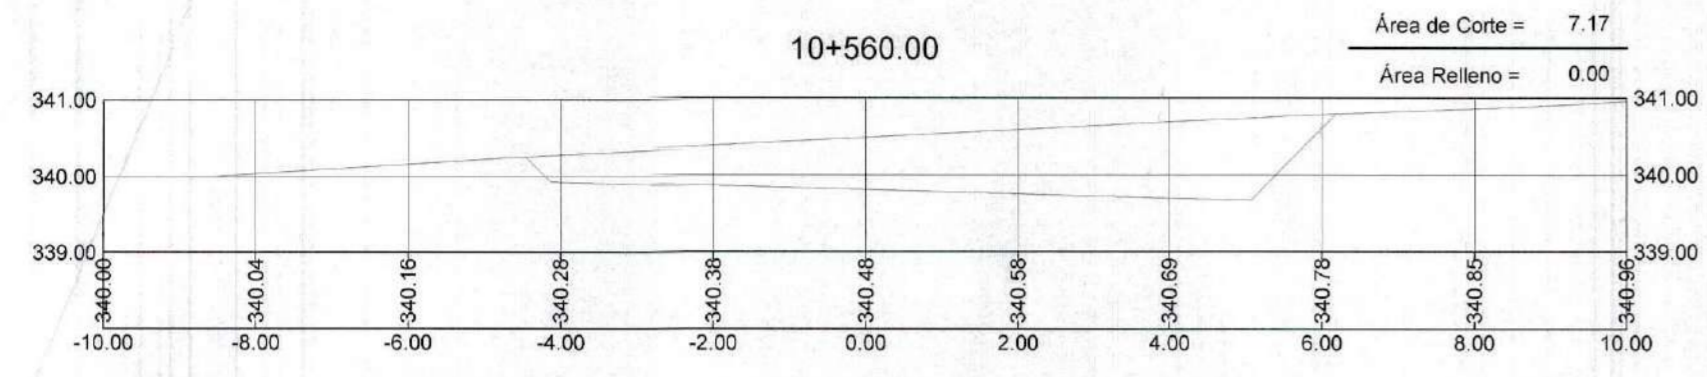

GOBIERNO REGIONAL TUMBES  
SUBGERENCIA DE ESTUDIOS  
FOLIO N° 046















GOBIERNO REGIONAL TUMBES  
SEC. GENERAL REGIONAL  
ADMINISTR. DOCUMENTARIA  
FOLIO N° 16

Erick Fernando León Heredia  
INGENIERO CIVIL  
Reg. CIP 212975



		<b>GOBIERNO REGIONAL TUMBES</b>	
		GERENCIA REGIONAL DE INFRAESTRUCTURA	
Proyecto:	"REHABILITACIÓN DE LA CARRETERA TRAMO RICA PLAYA - BOCANA EN LOS DISTRITOS DE SAN JACINTO - CASITAS"		Presidencia Regional: ING. WILMER DIOS BENITES
Plano:	SECCIONES TRANSVERSALES Prog: 10+480- 10+700		VIP Gerencia Regional de Infraestructura: ING. WILMER CORDOVA LOPEZ Aprobado por Gerencia de Estudios: ING. FREDY R. SALAZAR CHONATE
DATUM:	DATUM WUG 84	Topografía:	Provincia: TUMBES
		Departamento:	Distrito: SAN JACINTO CASITAS
			Fecha: INDICADA
			Hoja N°: 46
			ST-67



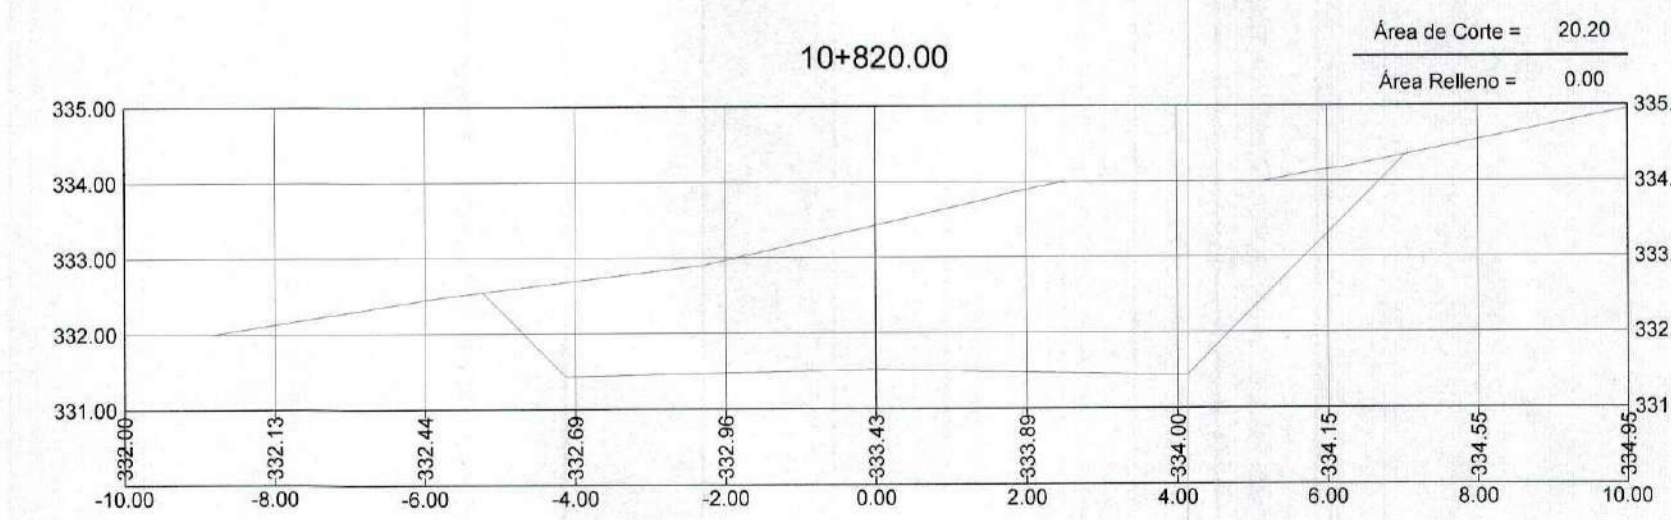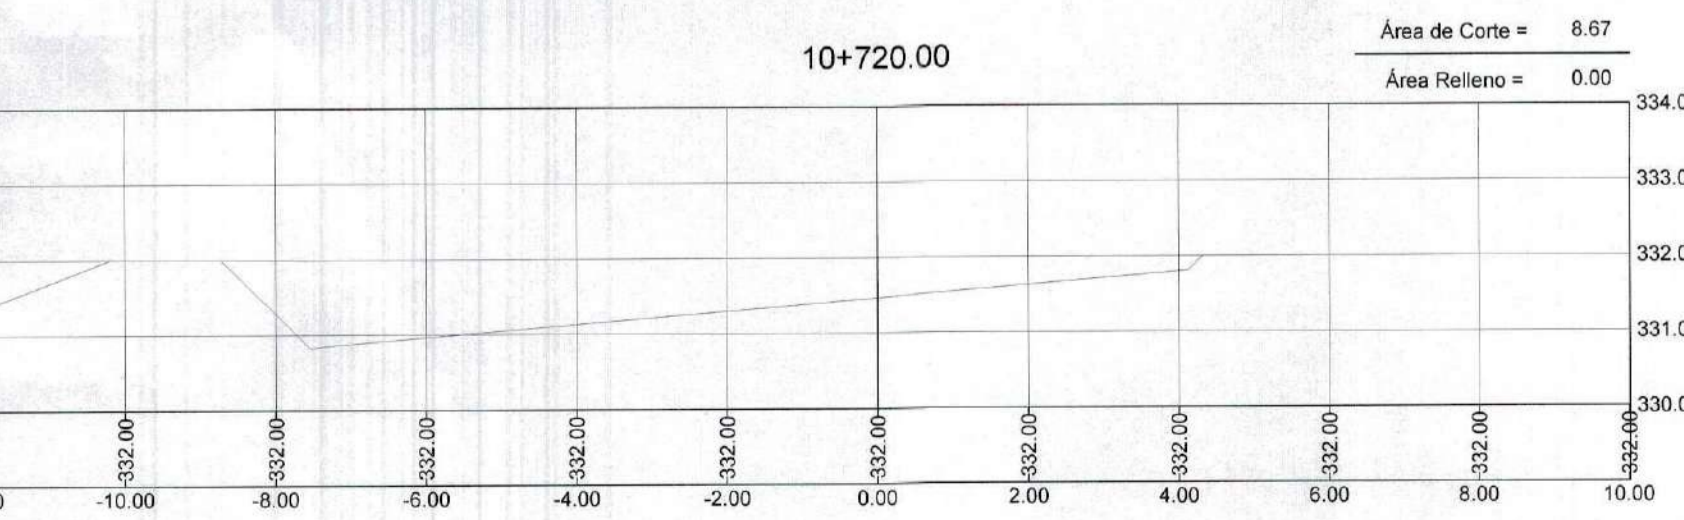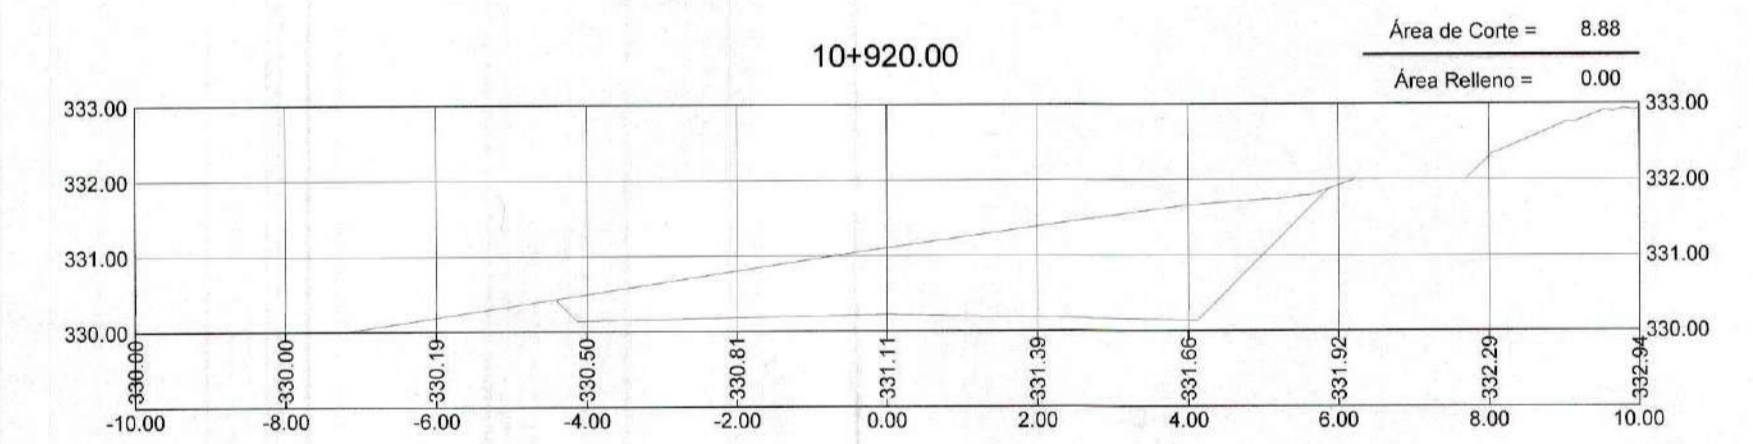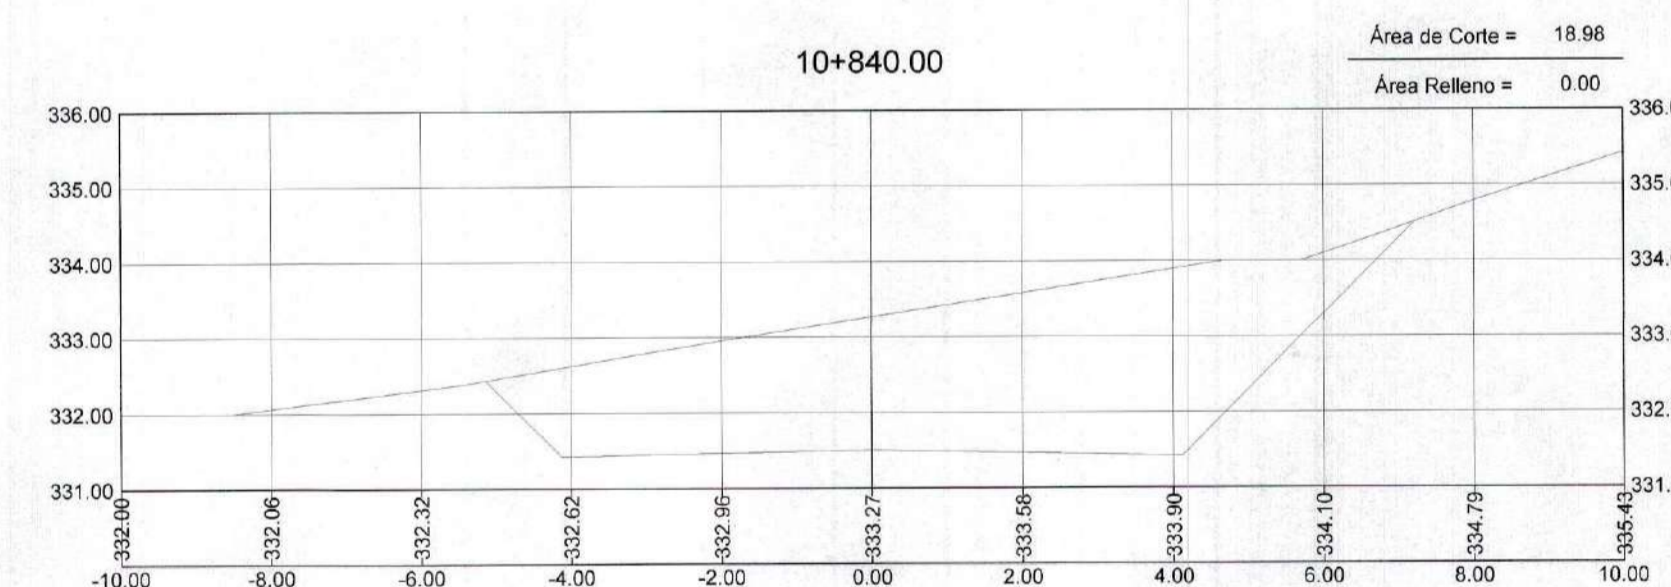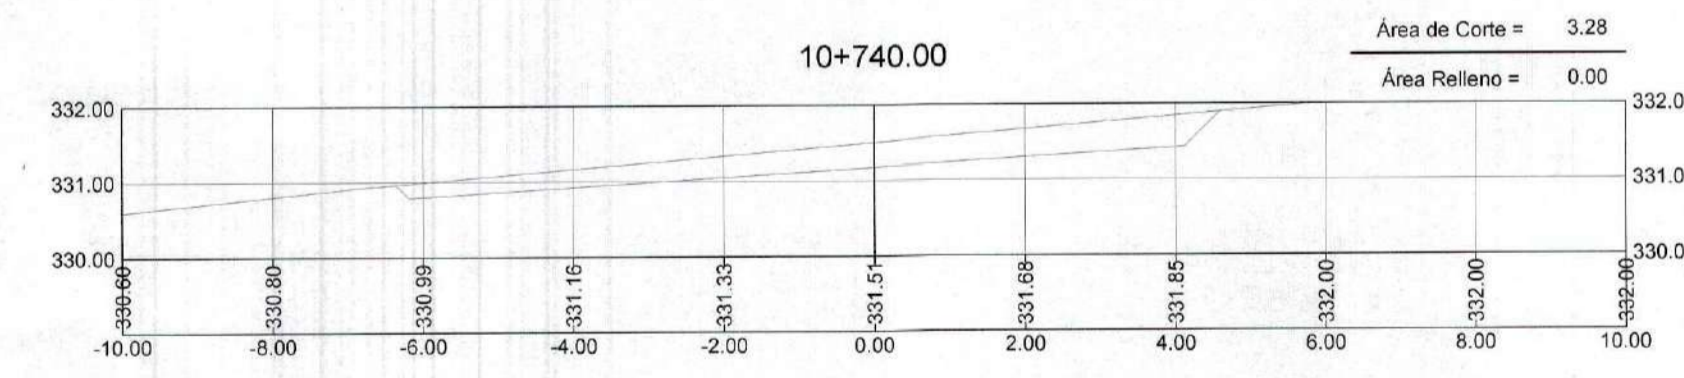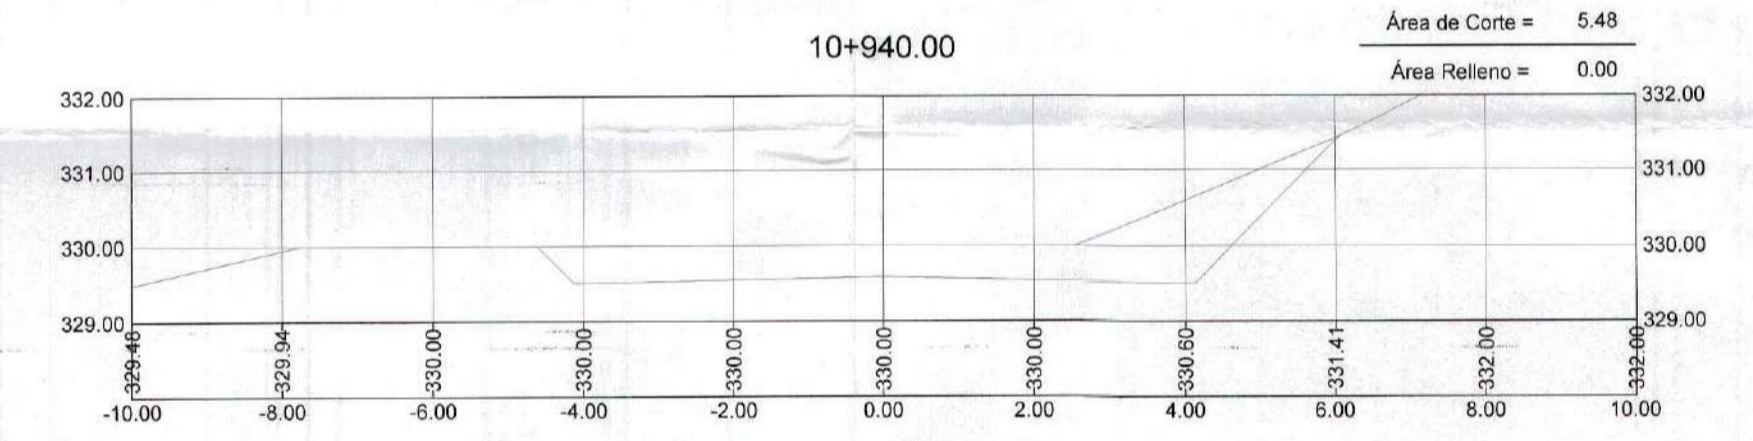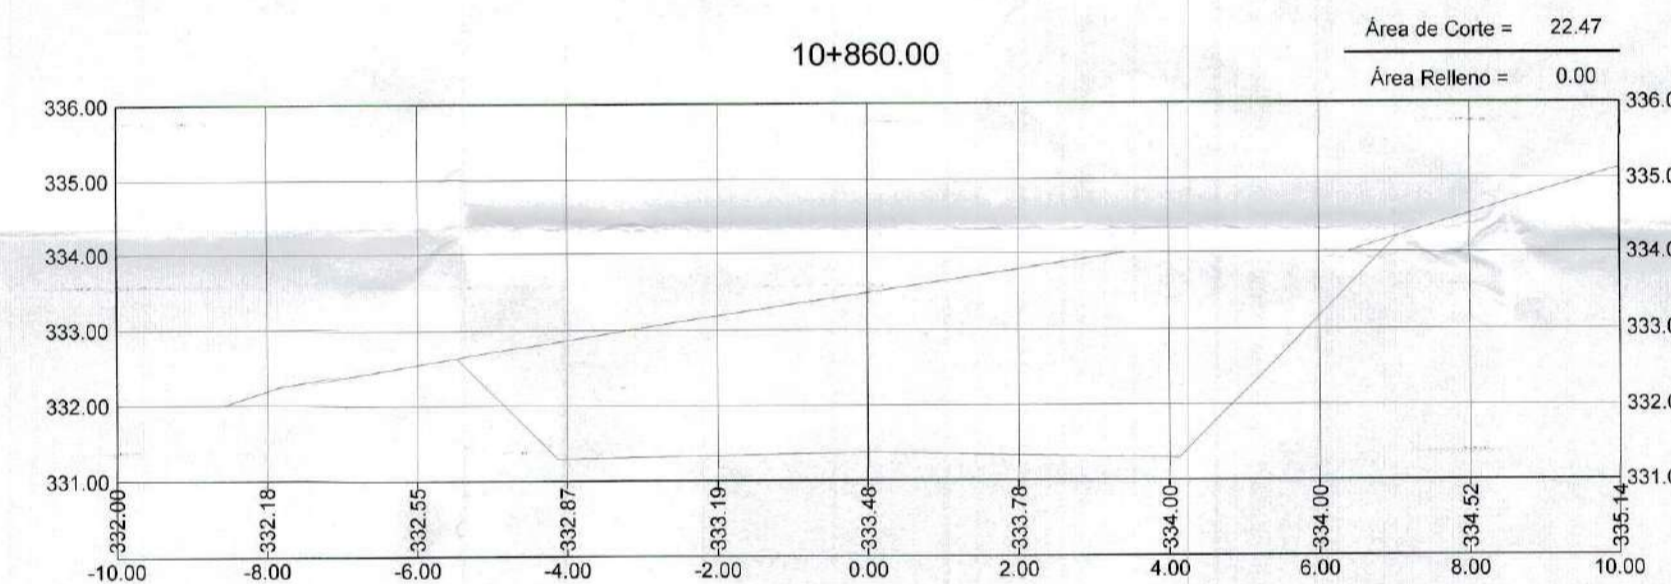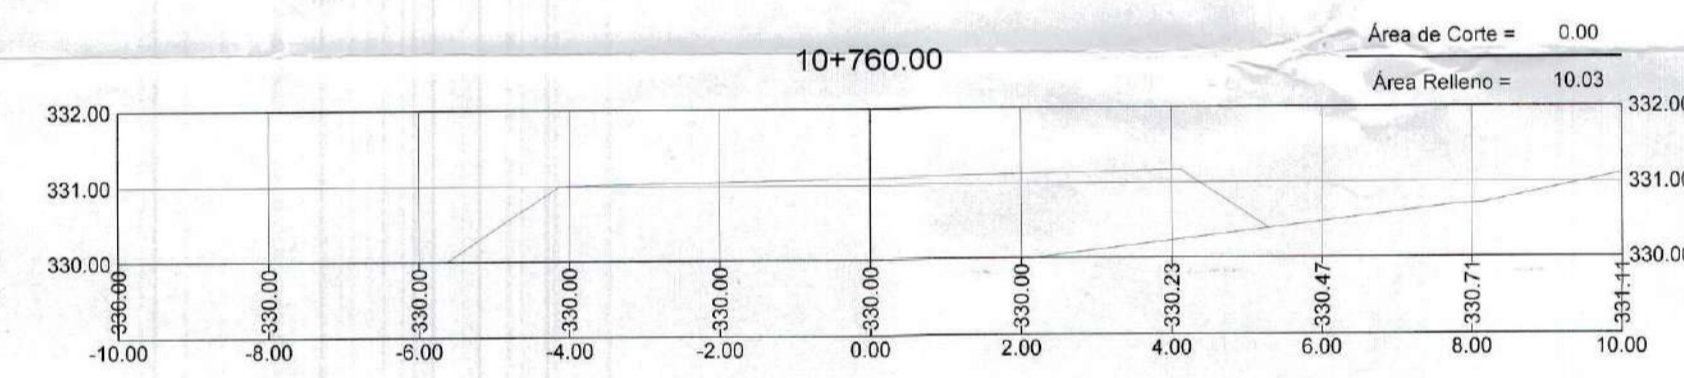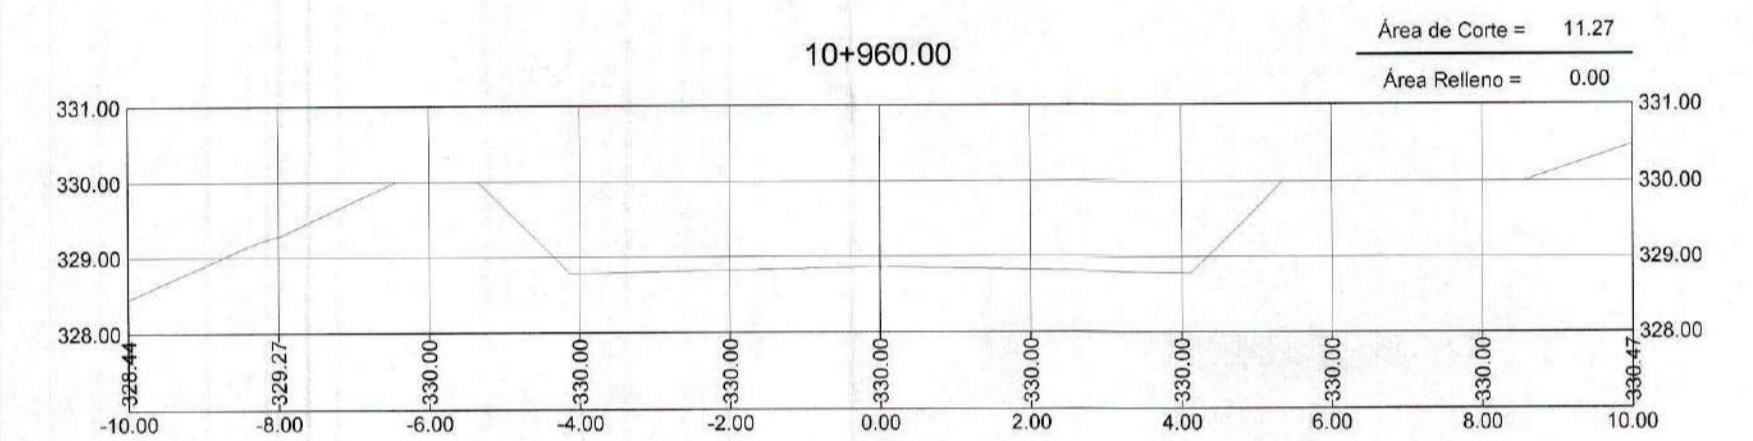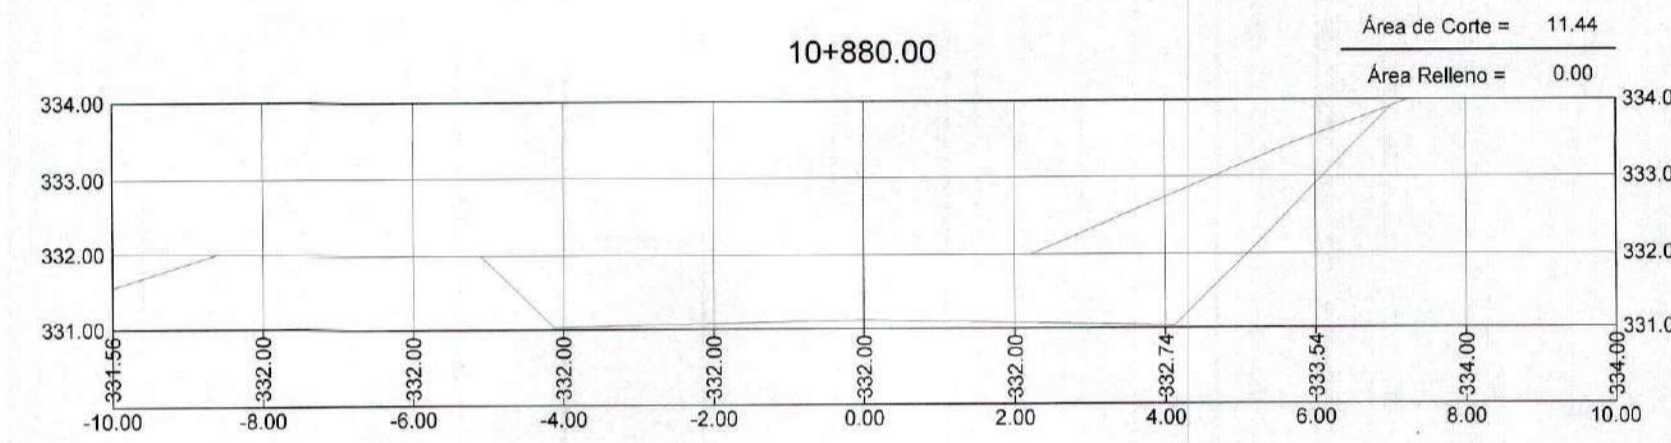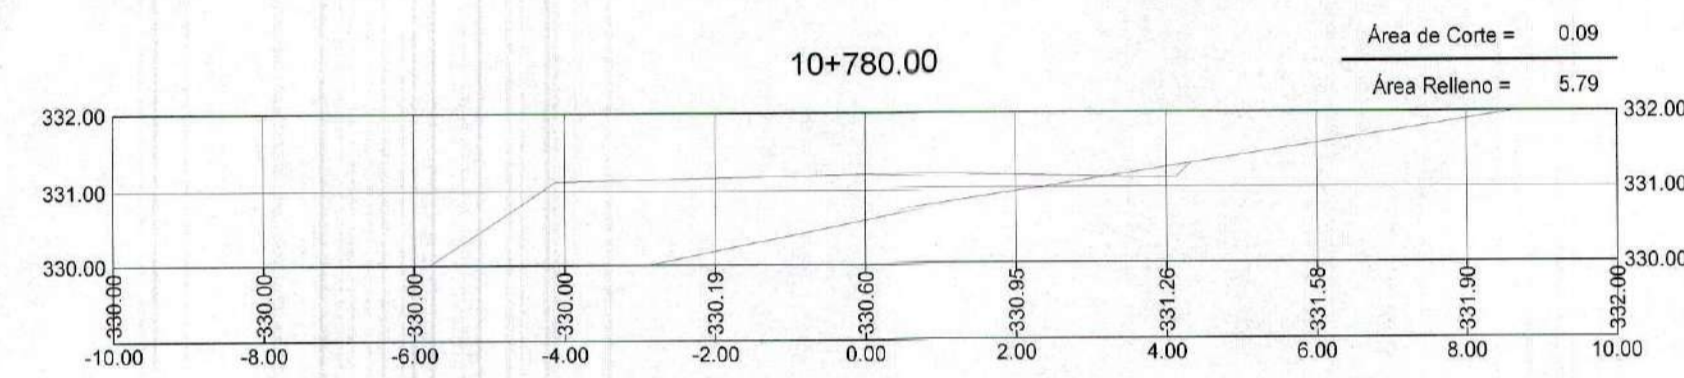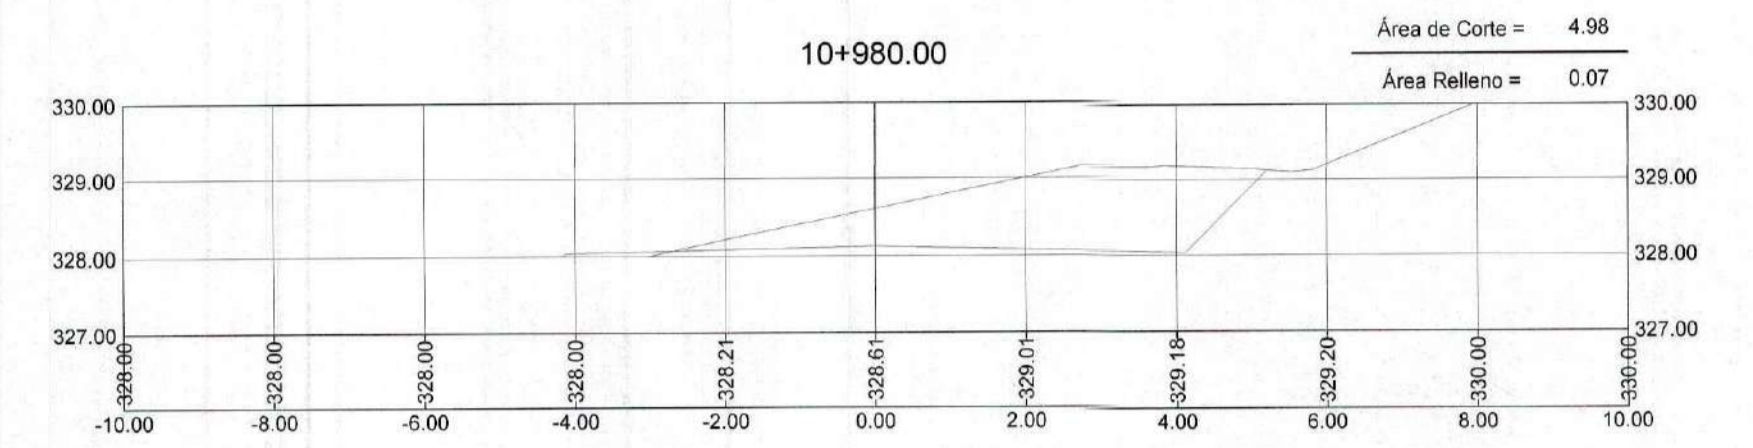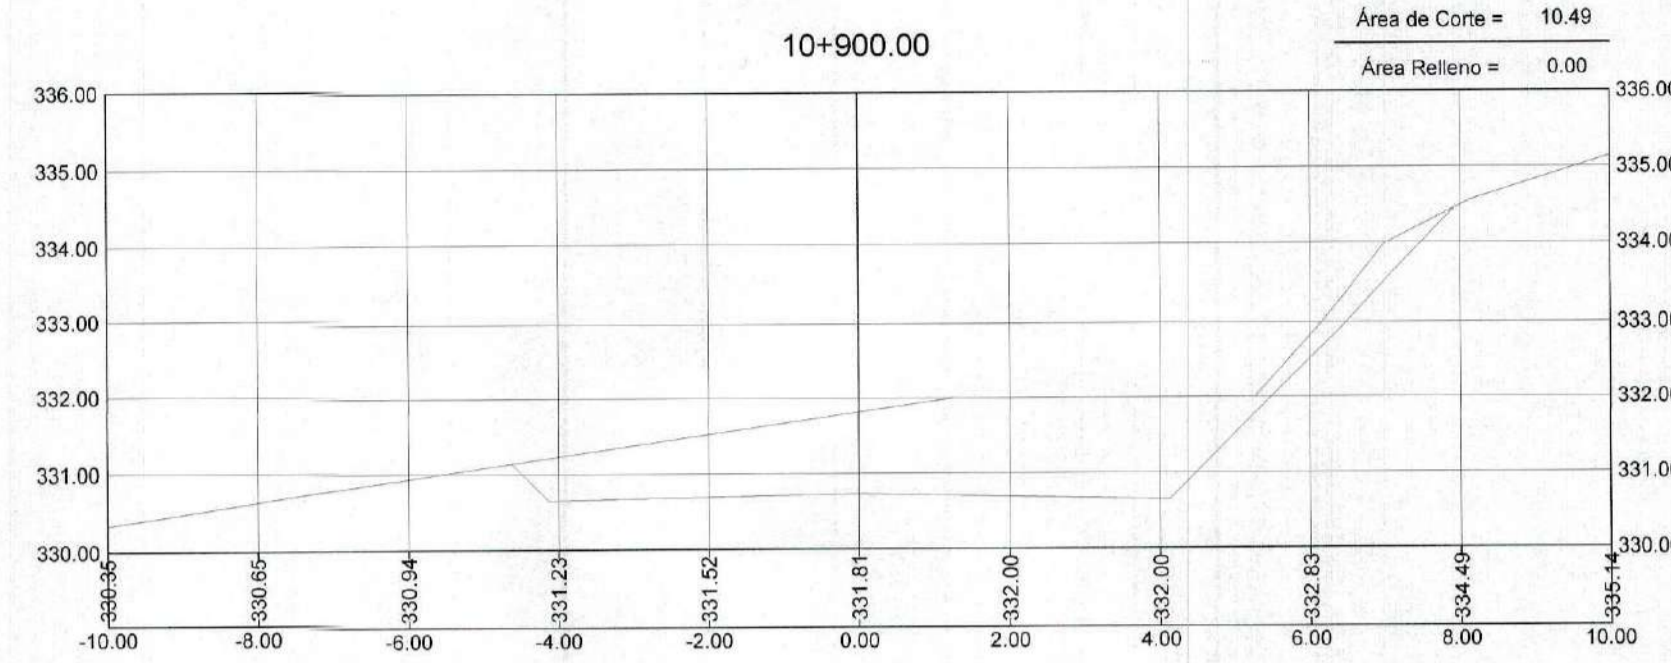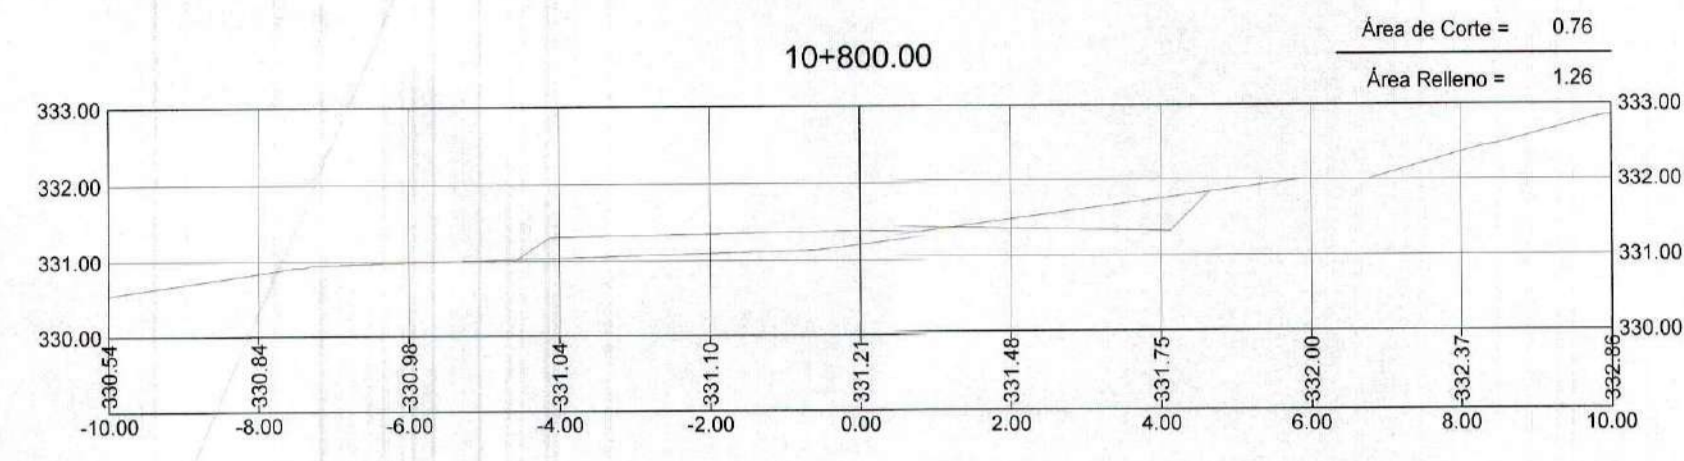

GOBIERNO REGIONAL TUMBES  
SUBDIRECCION DE ESTUDIOS  
FOLIO N° 045


















GOBIERNO REGIONAL TUMBES  
SEC. GENERAL REGIONAL  
ADMINIST. DOCUMENTARIA  
FOLIO N° 43

Erick Fernando León Heredia  
INGENIERO CIVIL  
Reg. CIP 212975
















		<b>GOBIERNO REGIONAL TUMBES</b>	
		GERENCIA REGIONAL DE INFRAESTRUCTURA	
Proyecto:	"REHABILITACIÓN DE LA CARRETERA TRAMO RICA PLAYA - BOCANA EN LOS DISTRITOS DE SAN JACINTO - CASITAS"	Presidencia Regional:	ING. WILMER DIOS BENTES
Proyectista:	ERICK F. LEÓN HEREDIA	Gerencia General:	ING. WILMER CORDOVA LOPEZ
Asesora:	INDICADA	Aprobado por Gerencia de Estudios:	ING. FREDY R. SALAZAR CHONATE
DATUM:	DATUM WUG 84	Provincia:	TUMBES
Topografía:	TUMBES	Diseño Cad:	ST-68



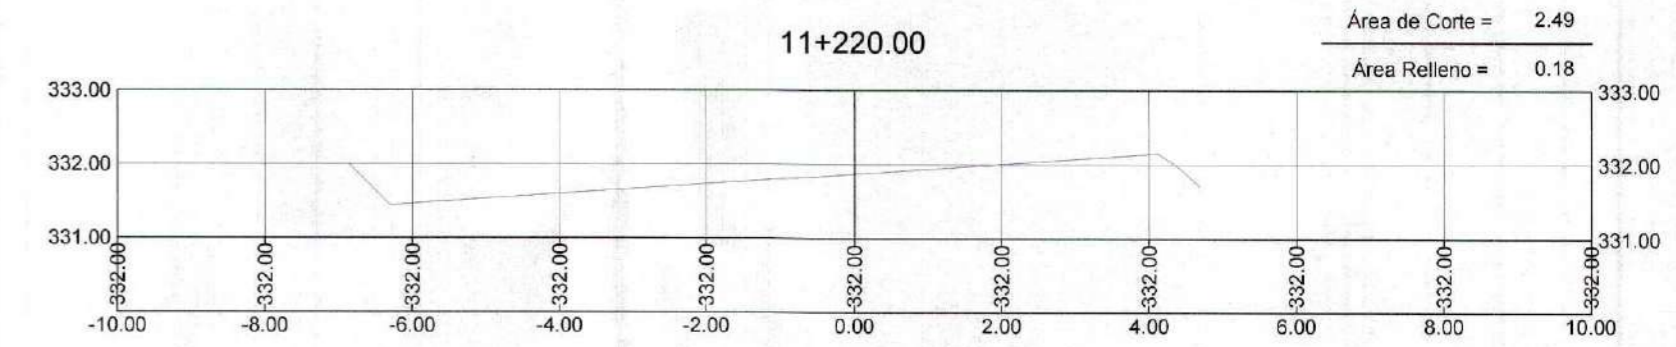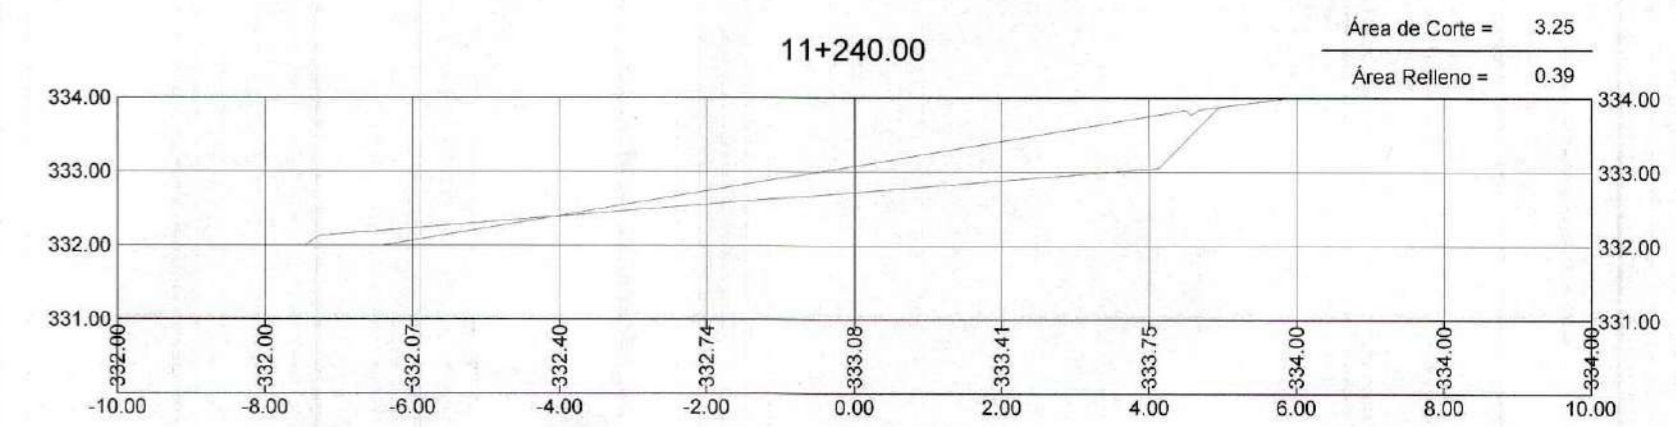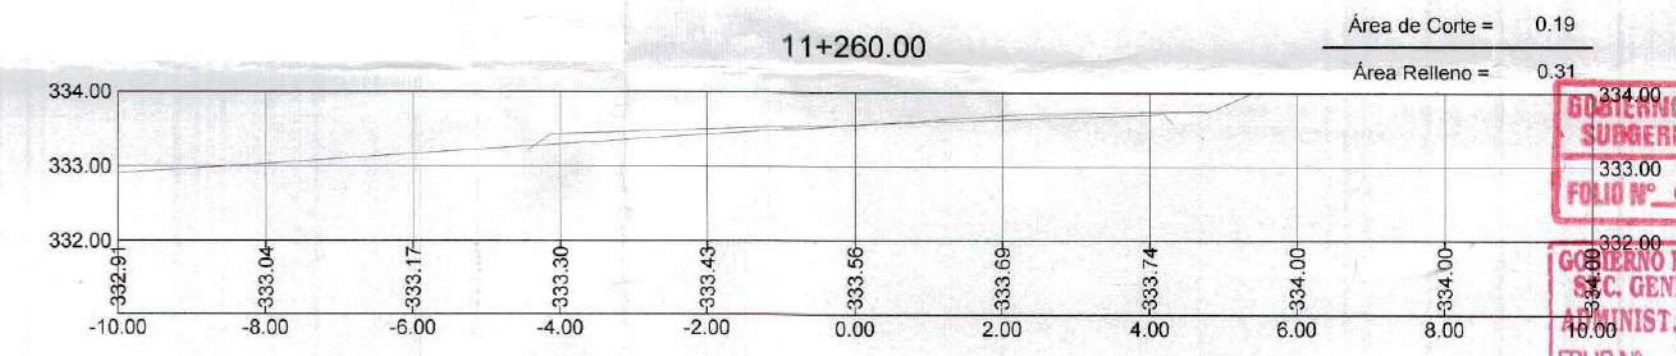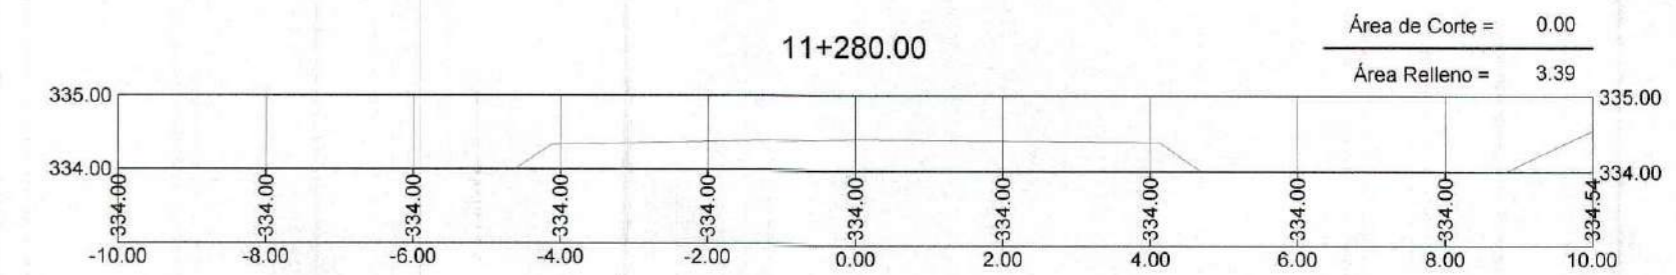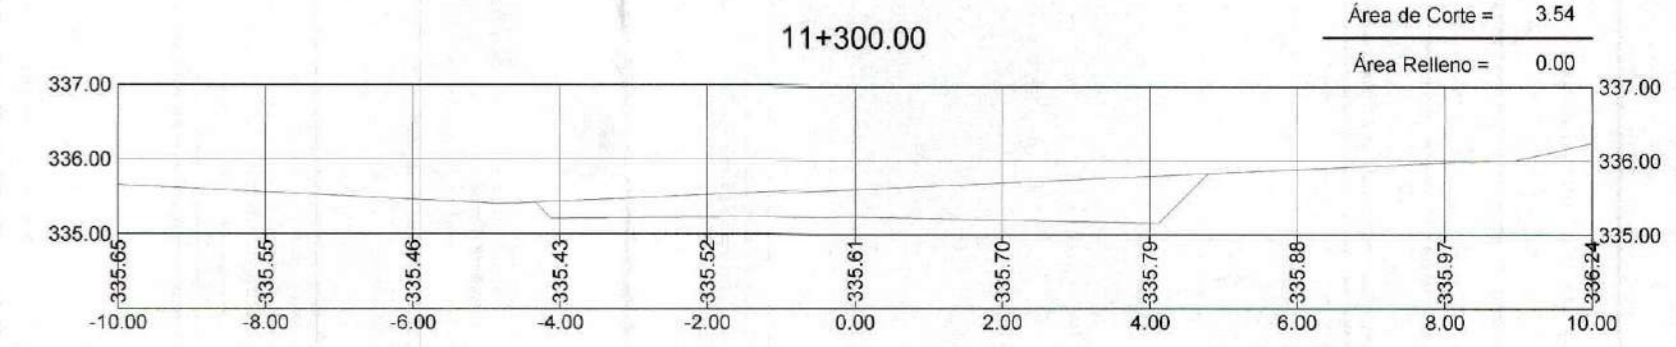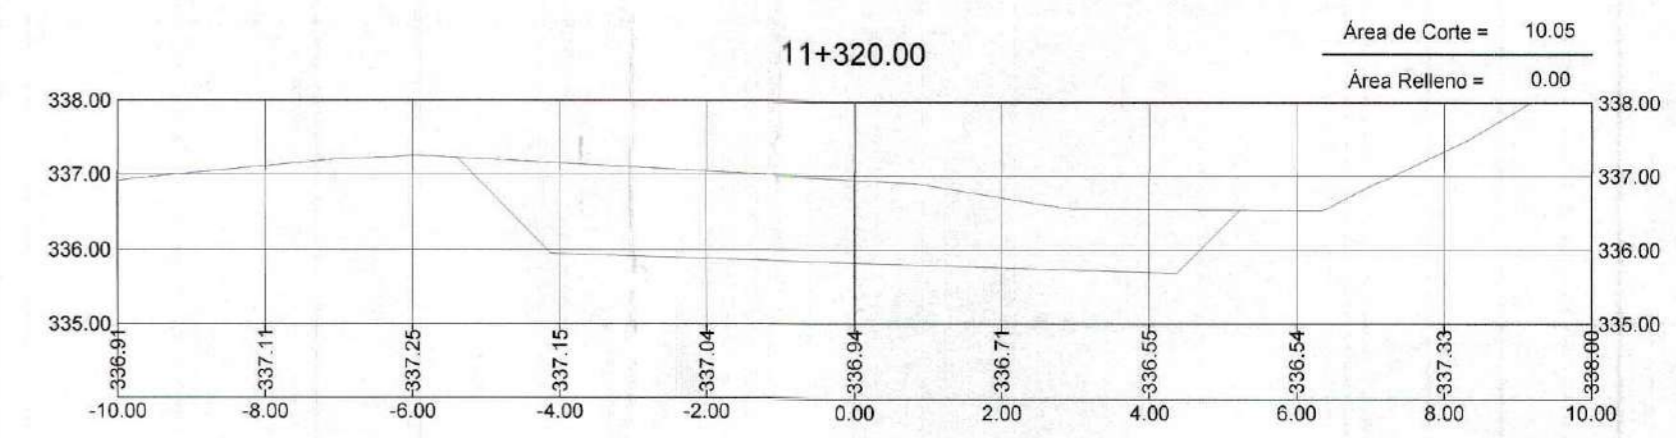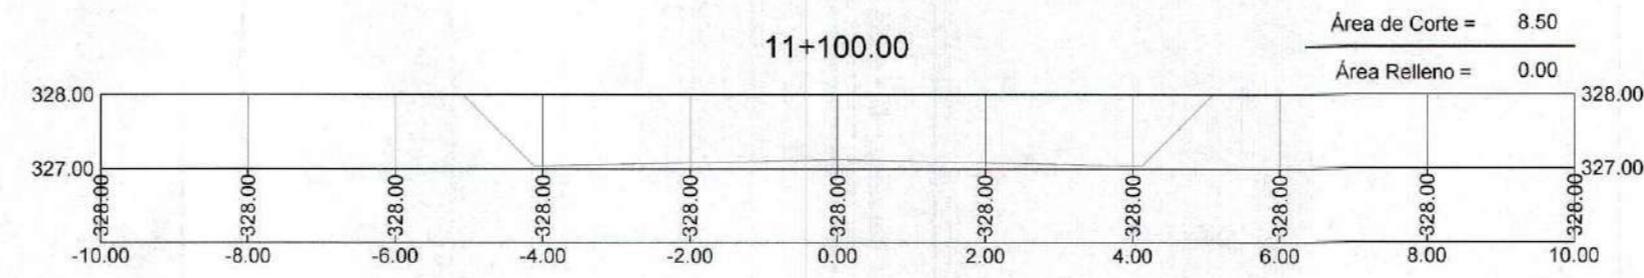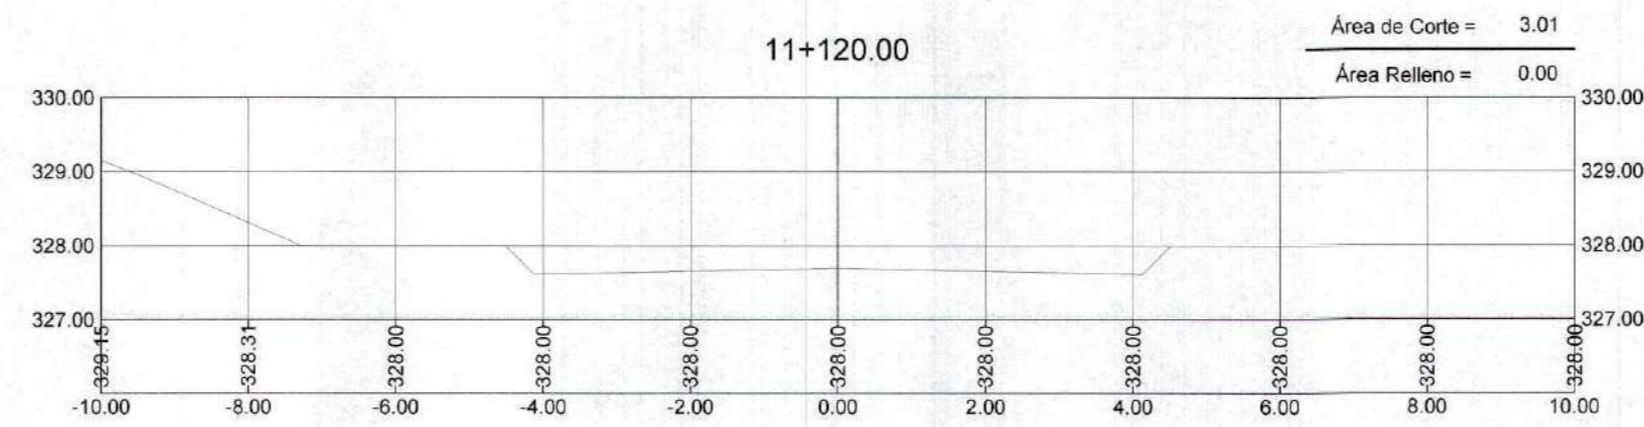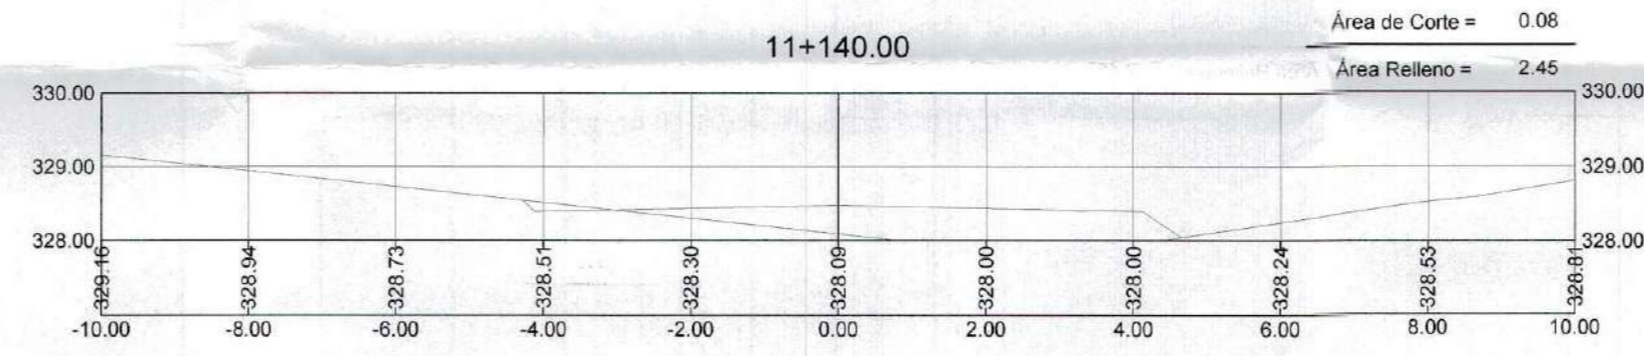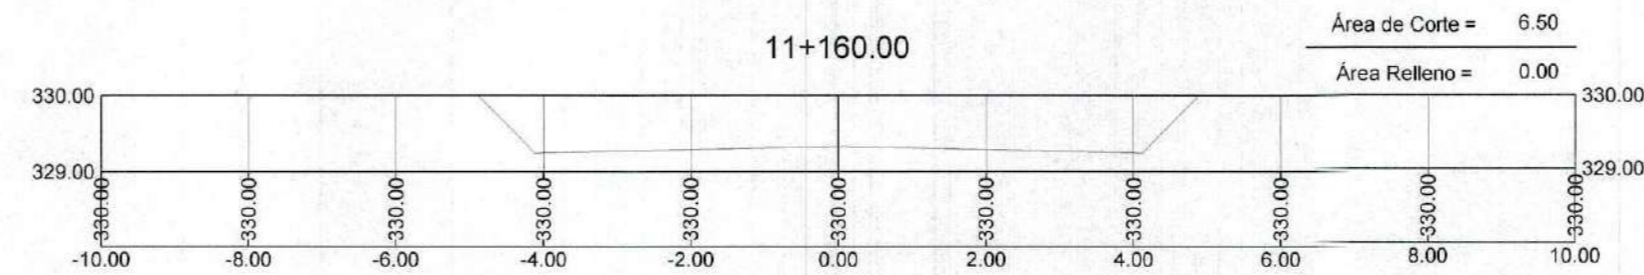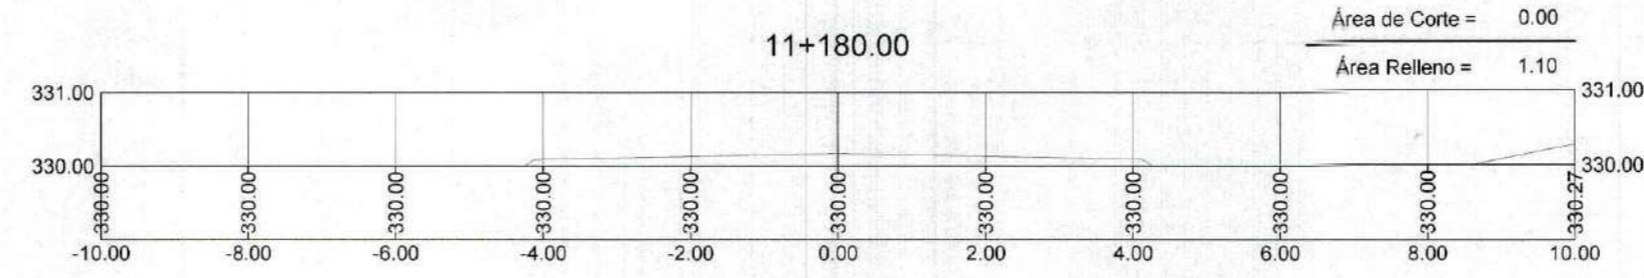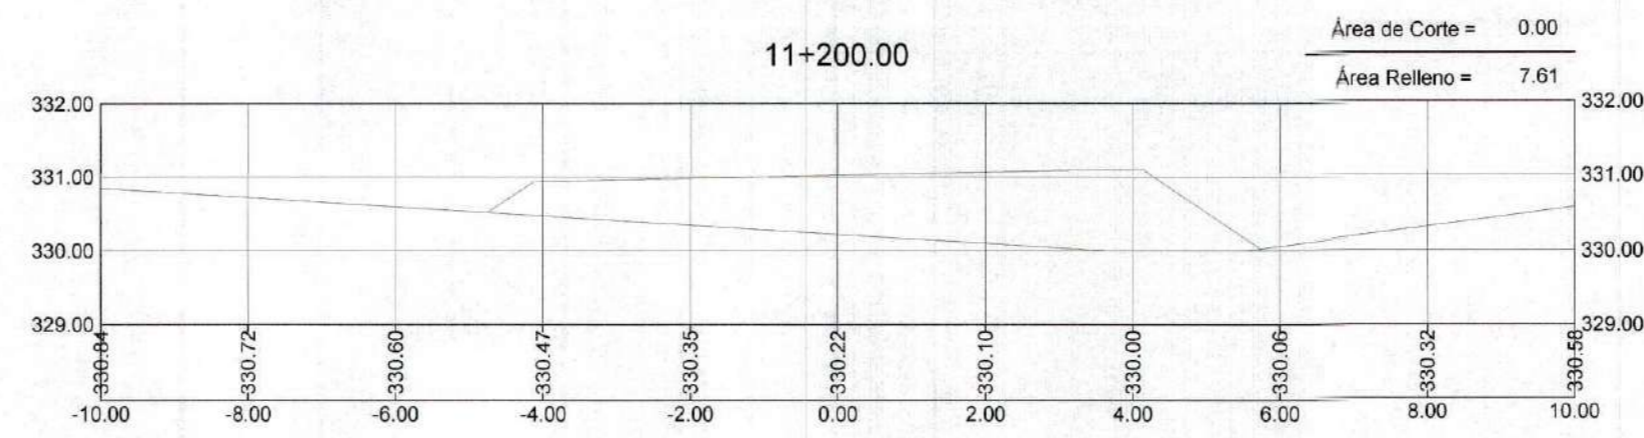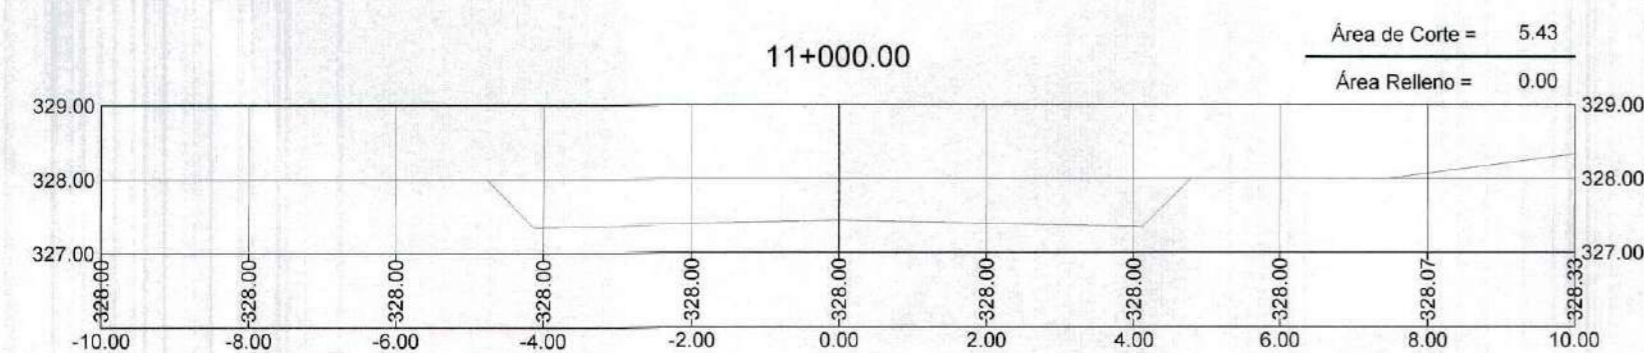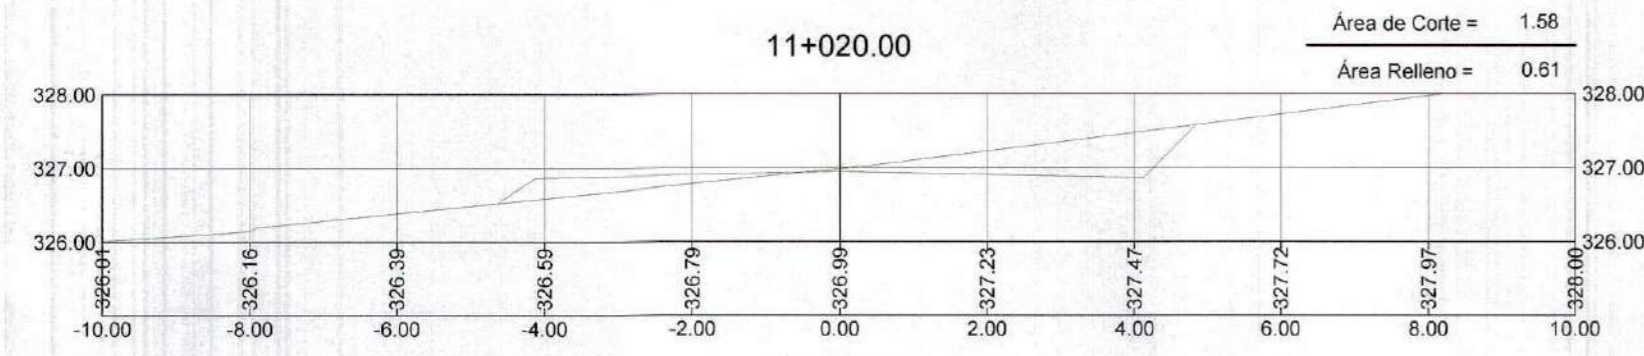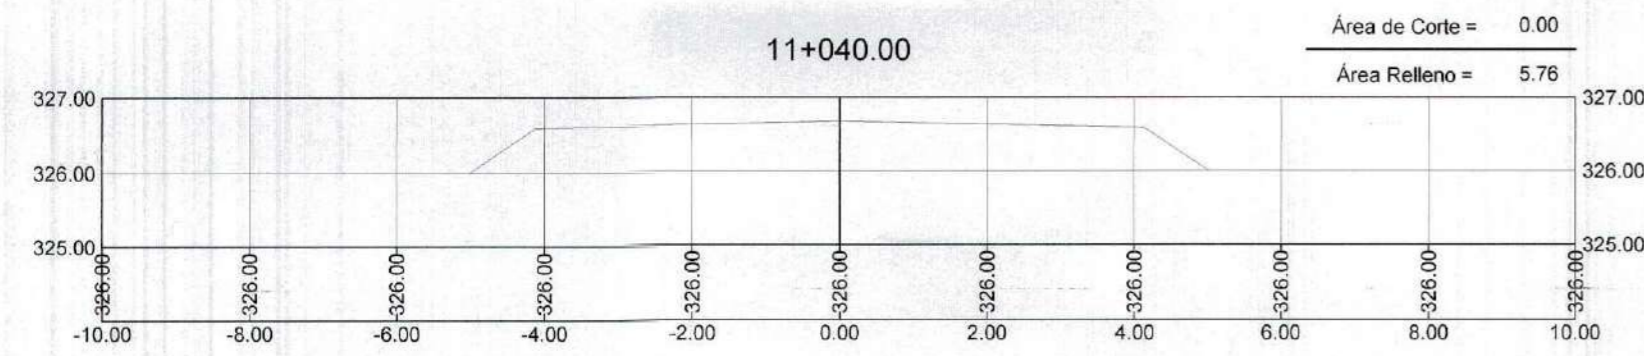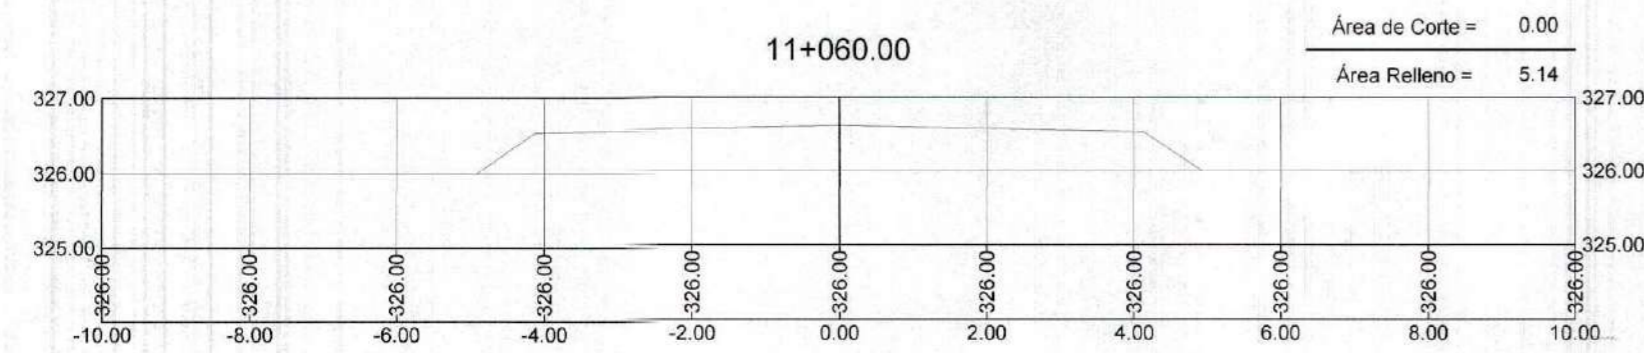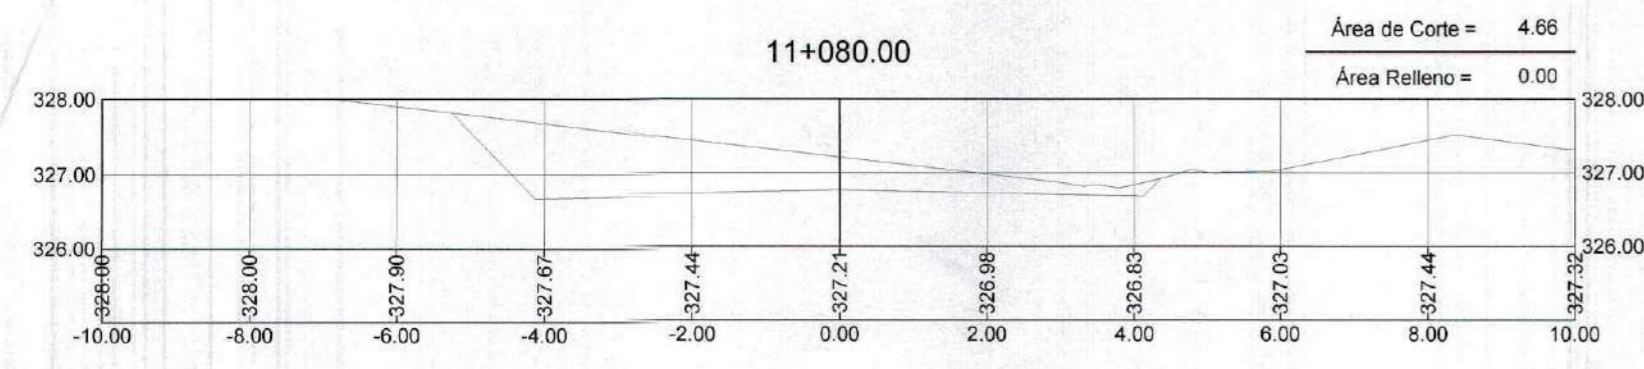

GOBIERNO REGIONAL TUMBES		
GOBIERNO REGIONAL GERENCIA REGIONAL DE INFRAESTRUCTURA		Presidente Regional ING. WALTER DIOS BENITES Gerencia General
Proyecto: "REHABILITACIÓN DE LA CARRETERA TRAMO RICA PLAYA - BOCANA EN LOS DISTRITOS DE SAN JACINTO - CASITAS"		VPM Gerencia Regional de Infraestructura ING. WALTER CORDOVA LOPEZ Aprobado: SAZ Gerencia de Estudios ING. FREDY R. SALAZAR CHONATE
Plano: <b>SECCIONES TRANSVERSALES</b> Prog: 11+000- 11+320		Proyectista: ERICK F. LEON HEREDIA Escala: 1:100 Fecha: 12/04/2014 Lamina N°: ST-69
COTIZACION: DATUM WUG 84	Tipo: Plano	Departamento: TUMBES Provincia: TUMBES Distrito: SAN JACINTO CANTON: CASITAS



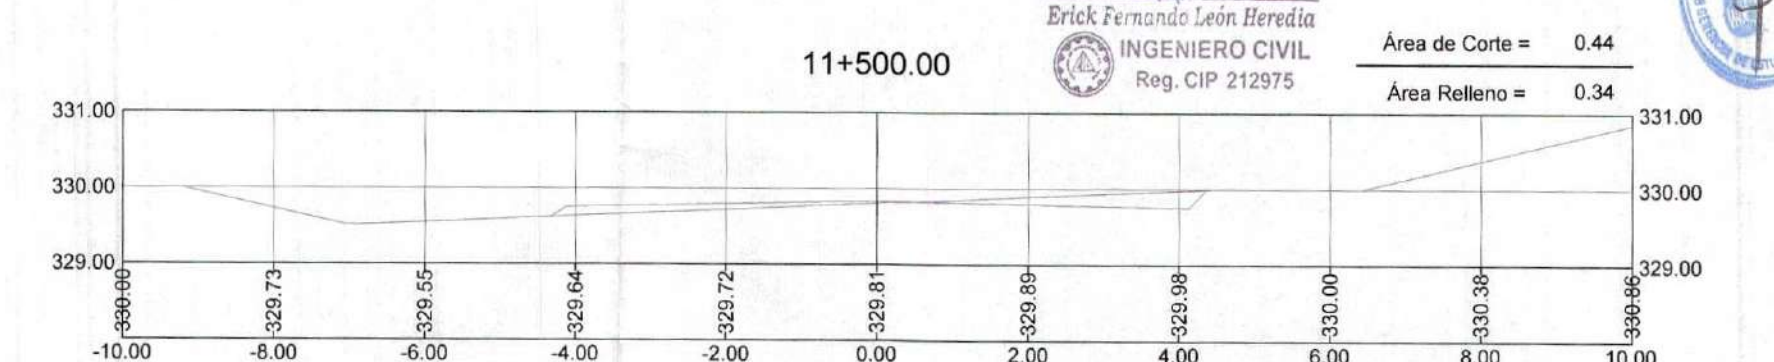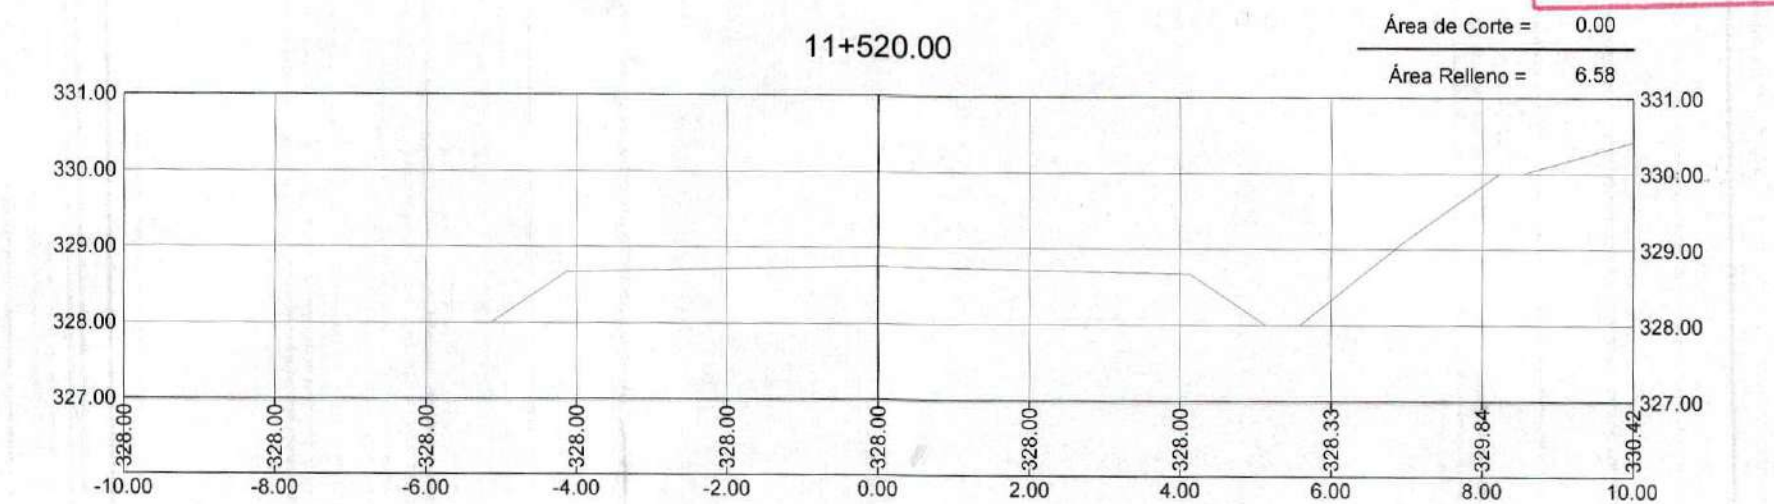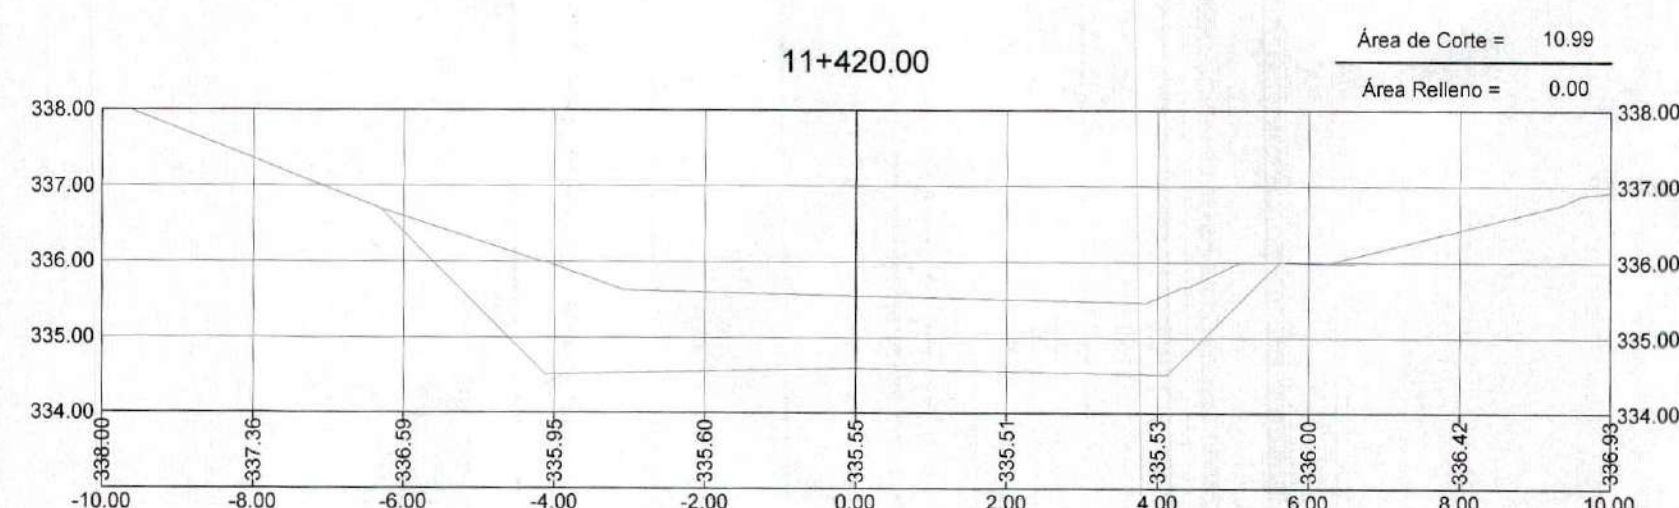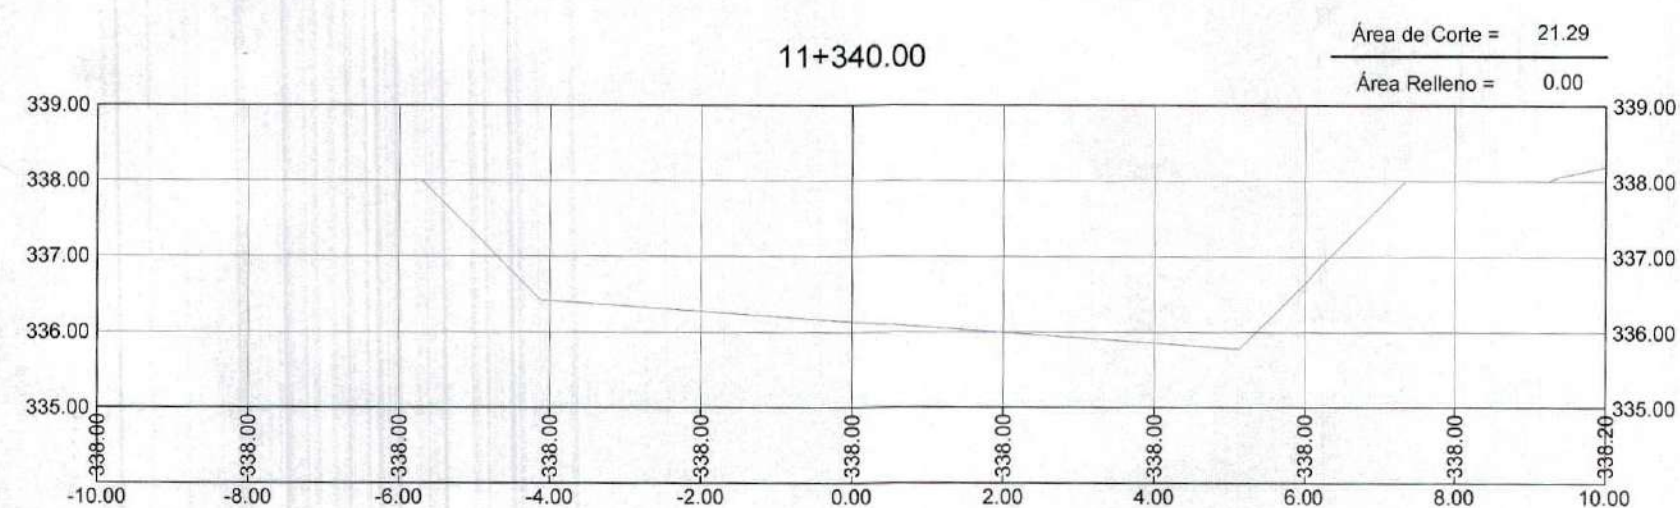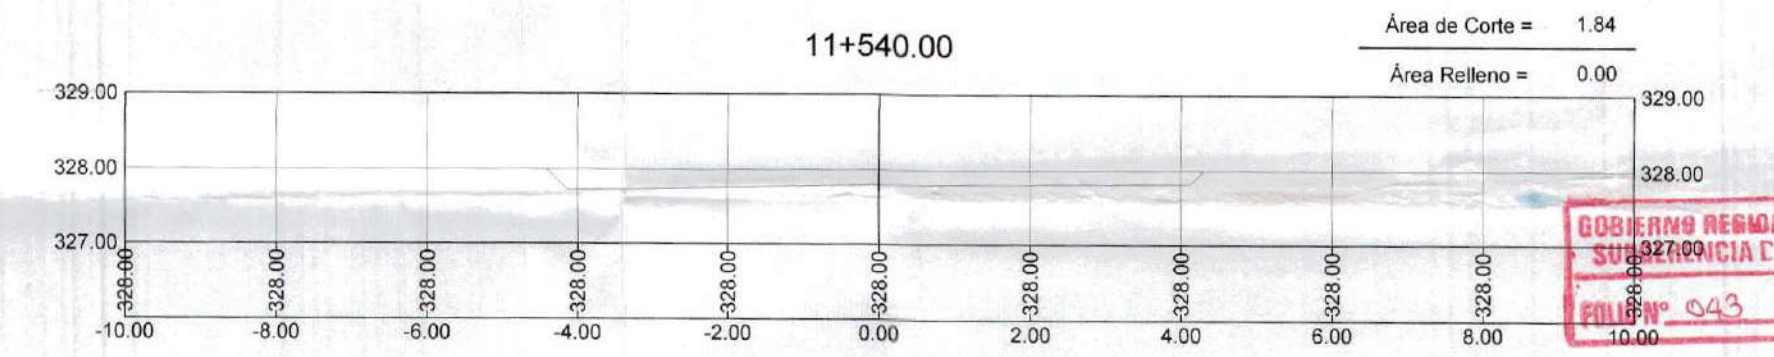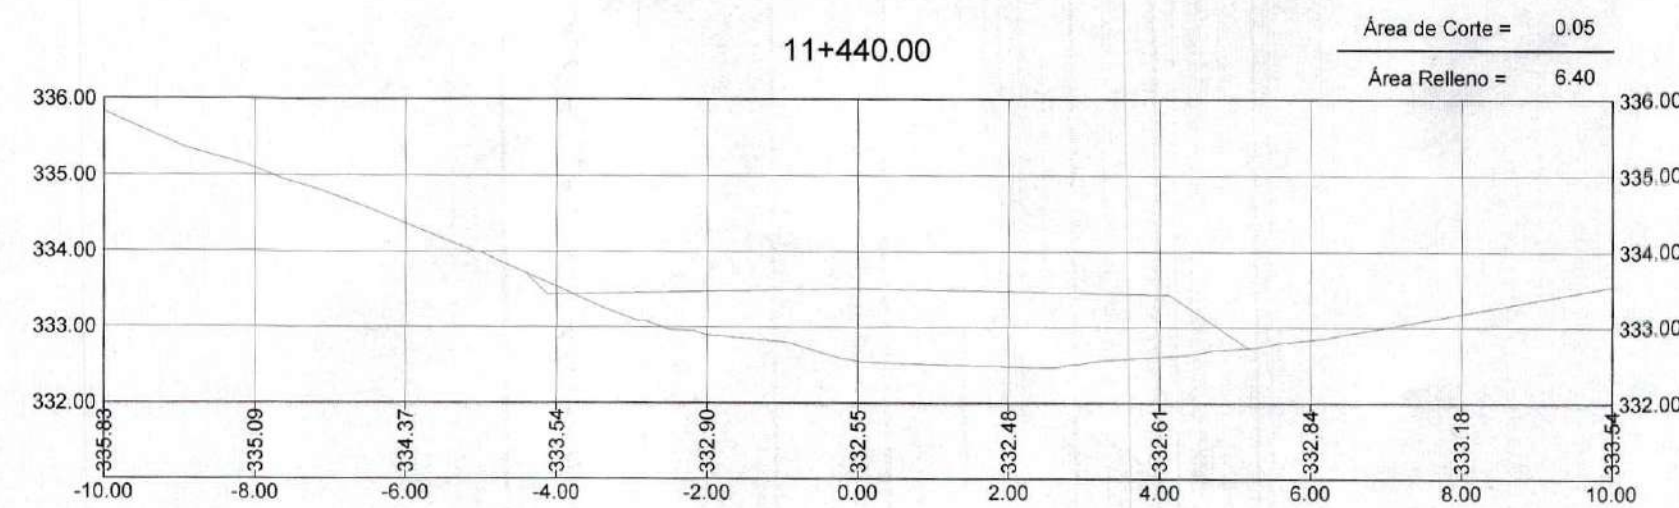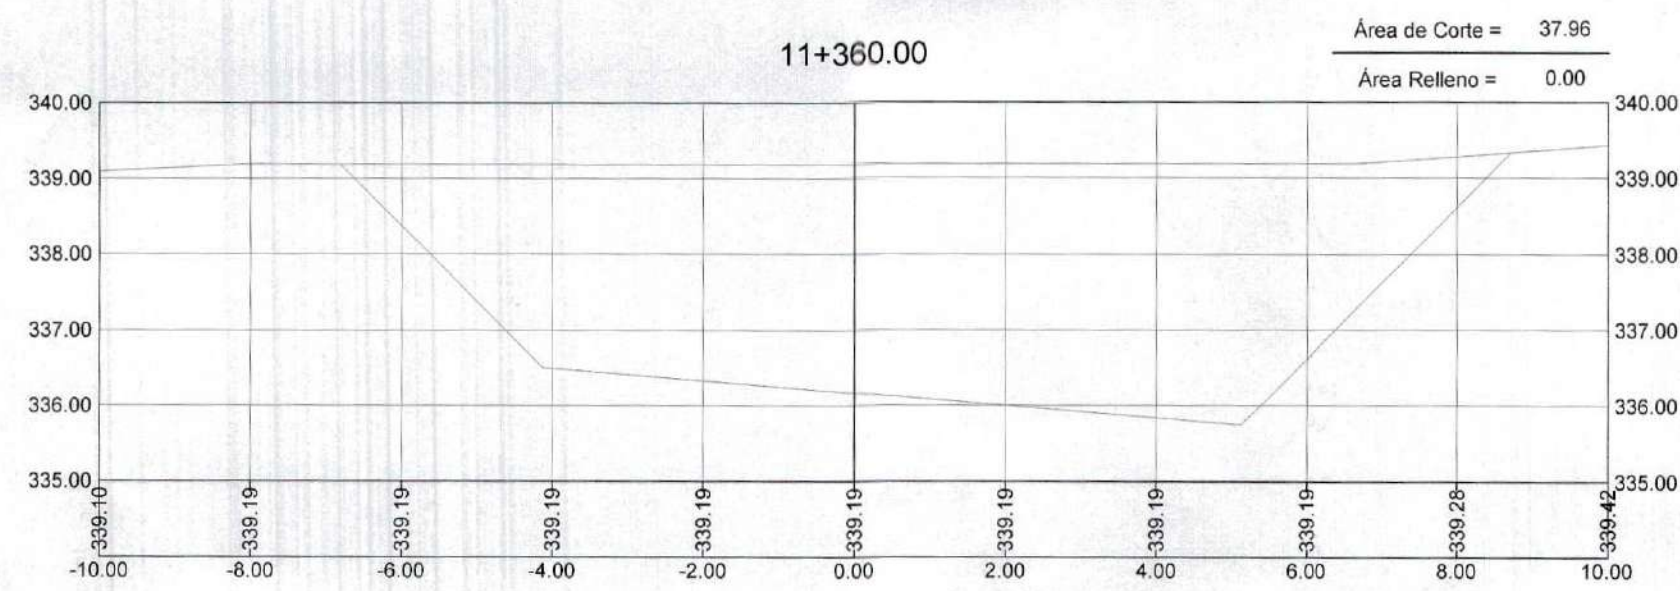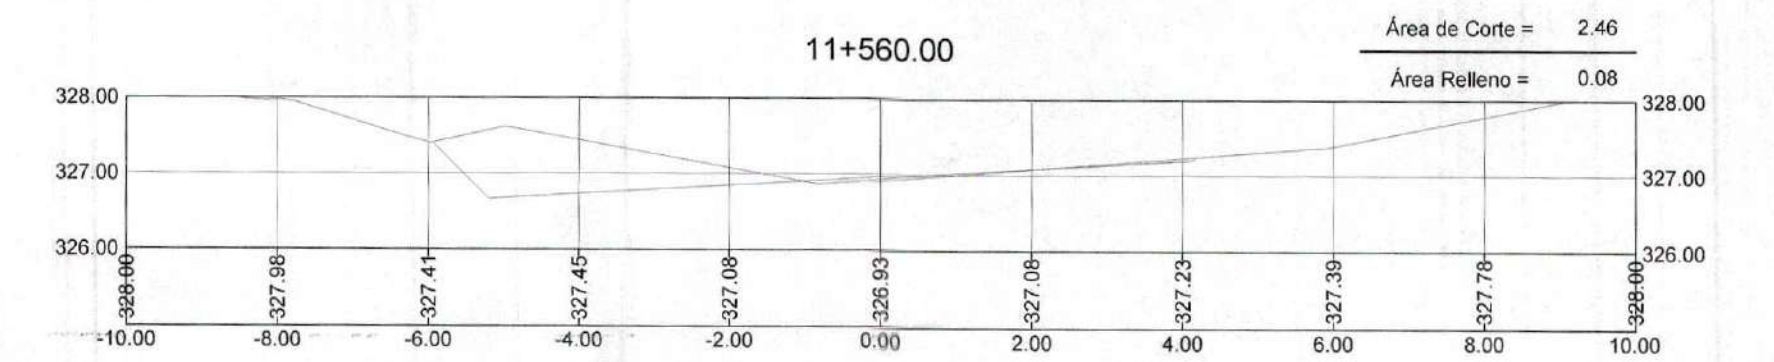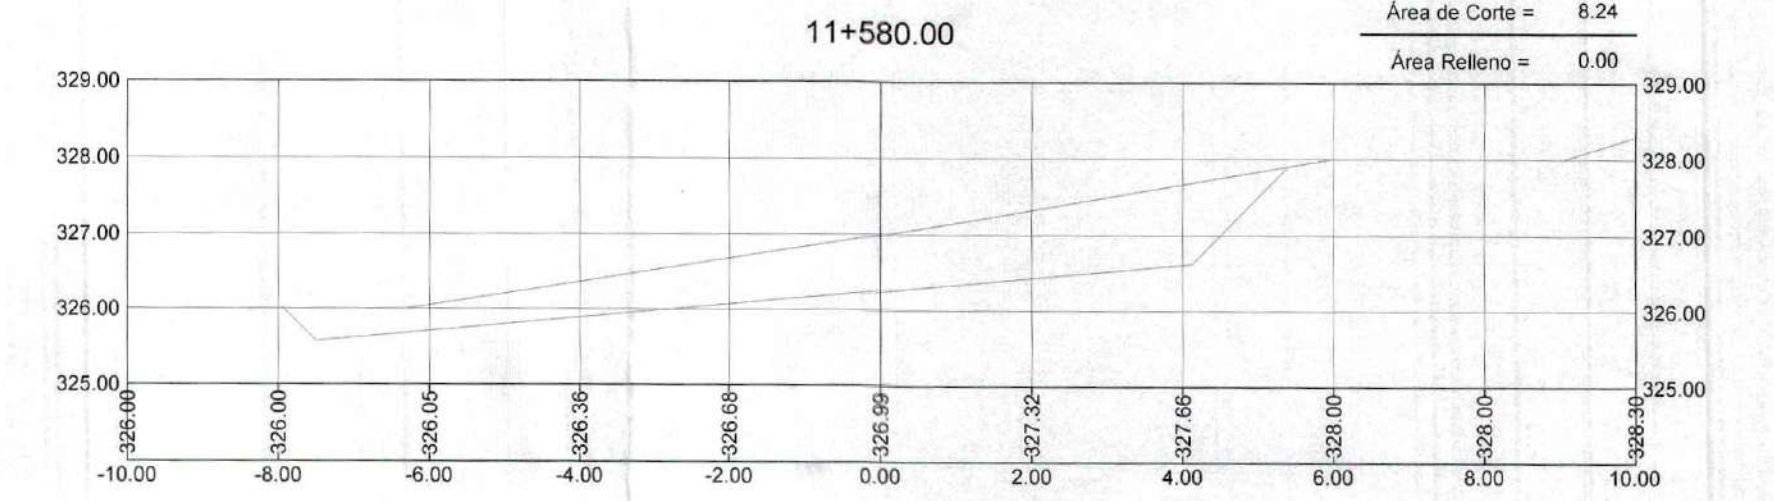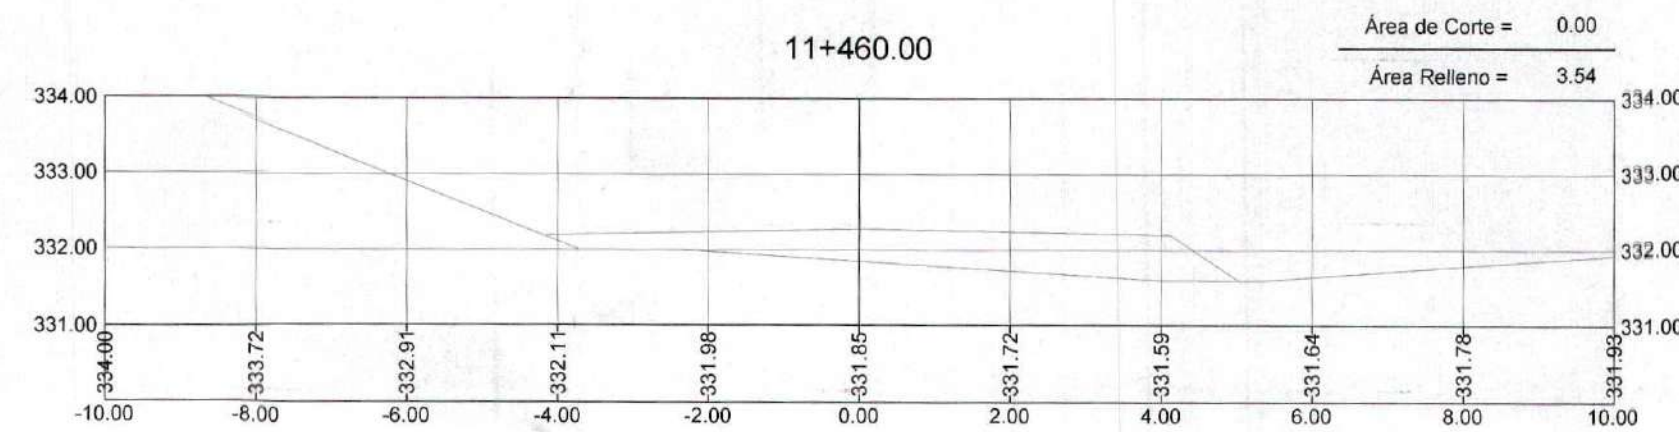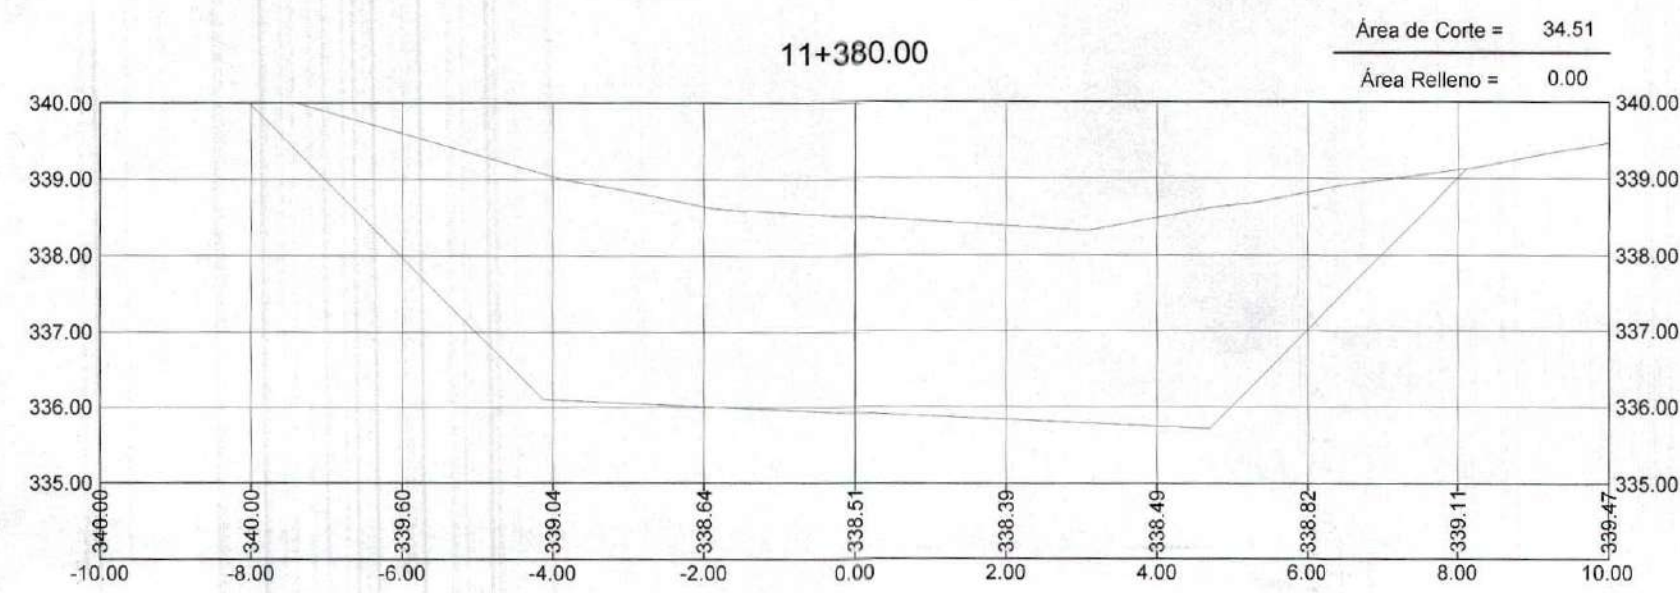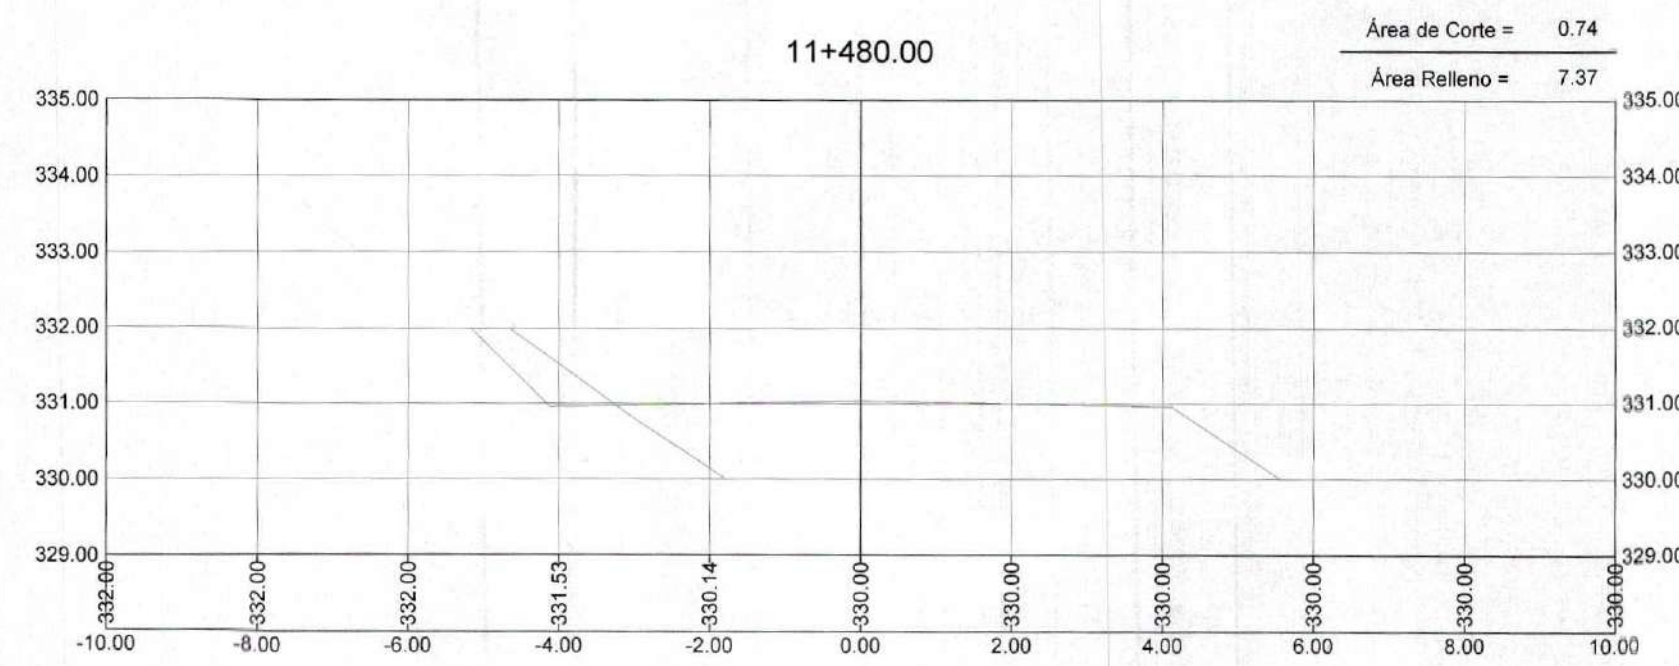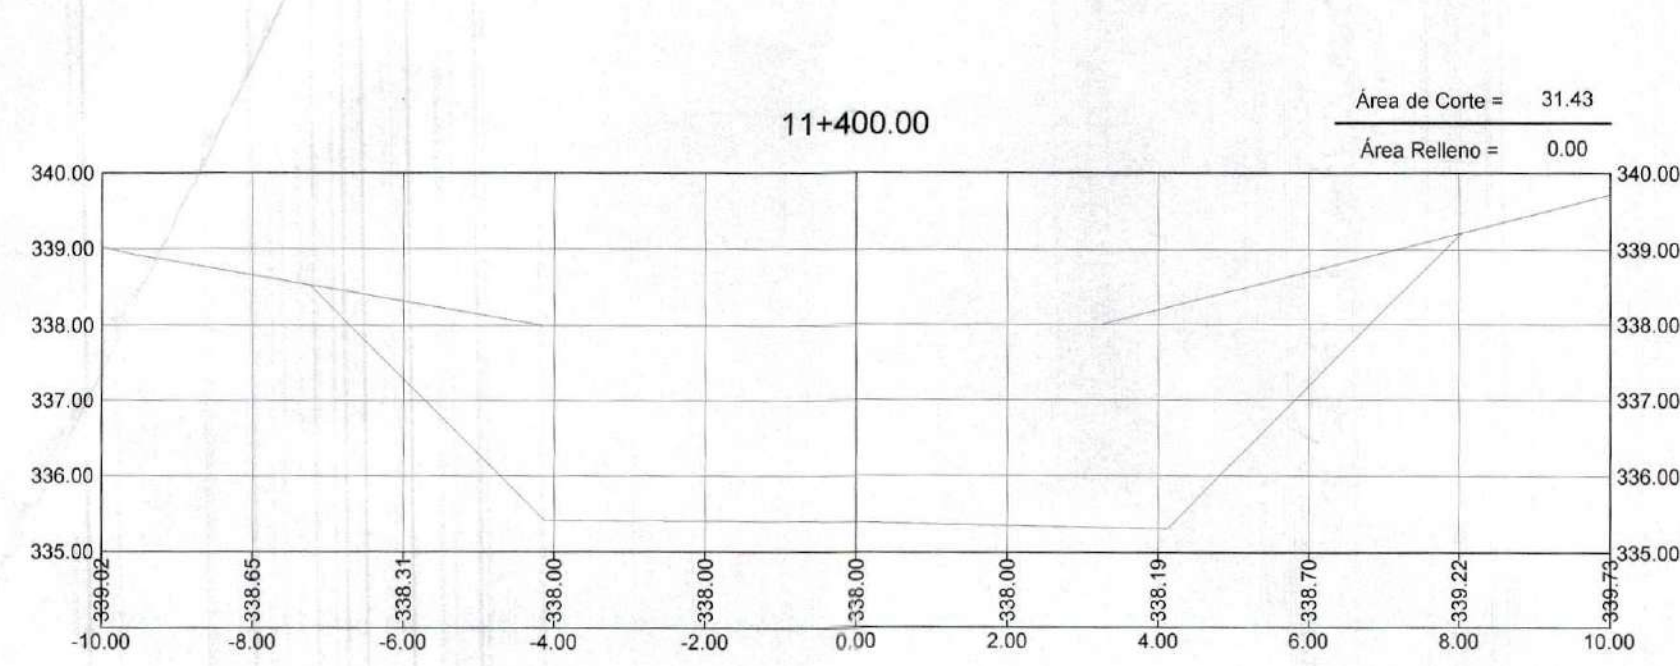

GOBIERNO REGIONAL TUMBES  
SUBDIRECCION DE ESTUDIOS












GOBIERNO REGIONAL TUMBES  
SEC. GENERAL REGIONAL  
ADMINISTR. DOCUMENTARIA  
FOLIO N° 43

Erick Fernando León Heredia  
INGENIERO CIVIL  
Reg. CIP 212975



<b>GOBIERNO REGIONAL TUMBES</b> GOBIERNO REGIONAL GERENCIA REGIONAL DE INFRAESTRUCTURA		Presidente Regional: ING. WILMER DIOS BENITES
		Gerencia General: ING. WILMER CORDOVA LOPEZ
Proyecto: "REHABILITACIÓN DE LA CARRETERA TRAMO RICA PLAYA - BOCANA EN LOS DISTRITOS DE SAN JACINTO - CASITAS"		VPM Gerencia Regional de Infraestructura: ING. WILMER CORDOVA LOPEZ
Aprobado a/o Gerencia de Estudios: ING. FREDY R. SALAZAR CHONATE		Aprobado a/o Gerencia de Estudios: ING. FREDY R. SALAZAR CHONATE
Plano: <b>SECCIONES TRANSVERSALES</b> Prog: 11+340 - 11+580		Proyecto: ERICK F. LEON HEREDIA
DATUM: DATUM WUG 84		Escala: INDICADA
Topografía: TUMBES	Departamento: TUMBES	Distrito: SAN JACINTO CASITAS
		Lámina N°: <b>ST-70</b>



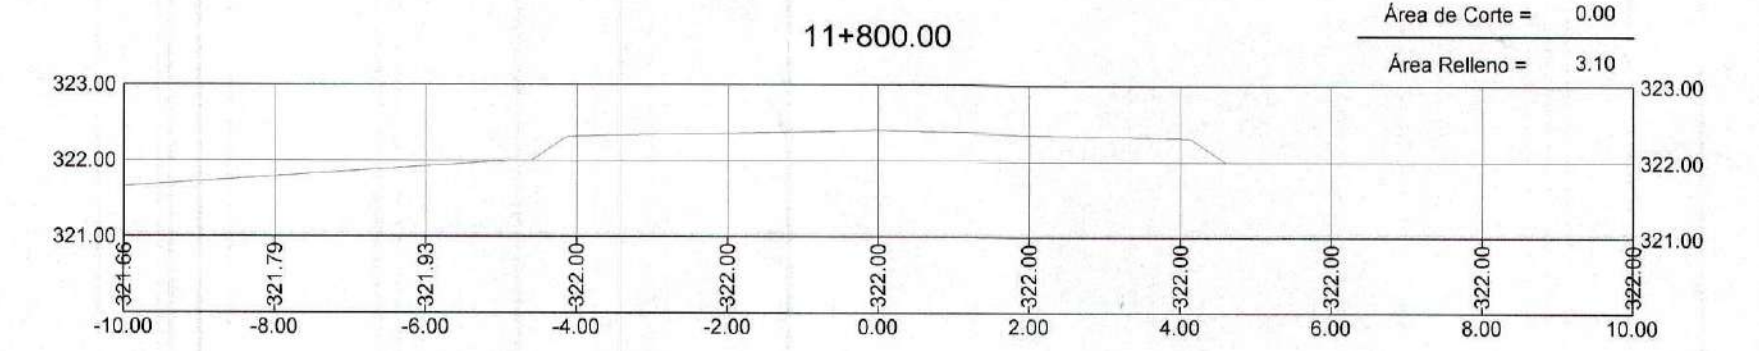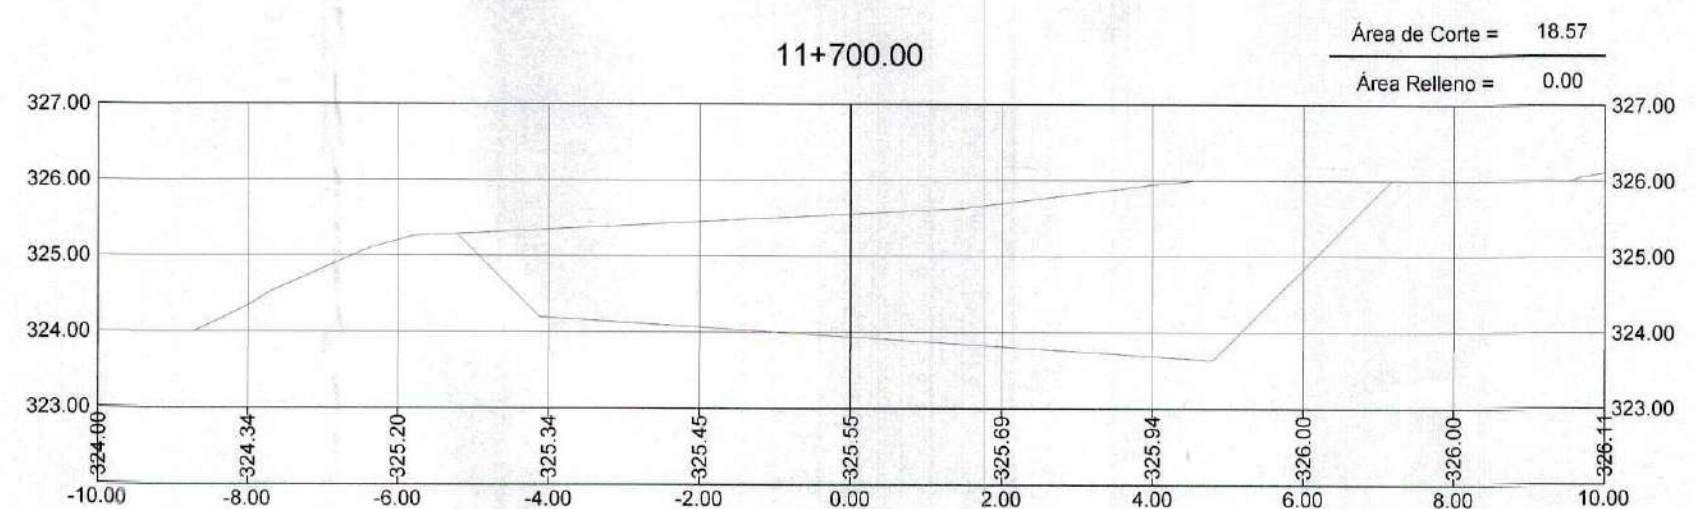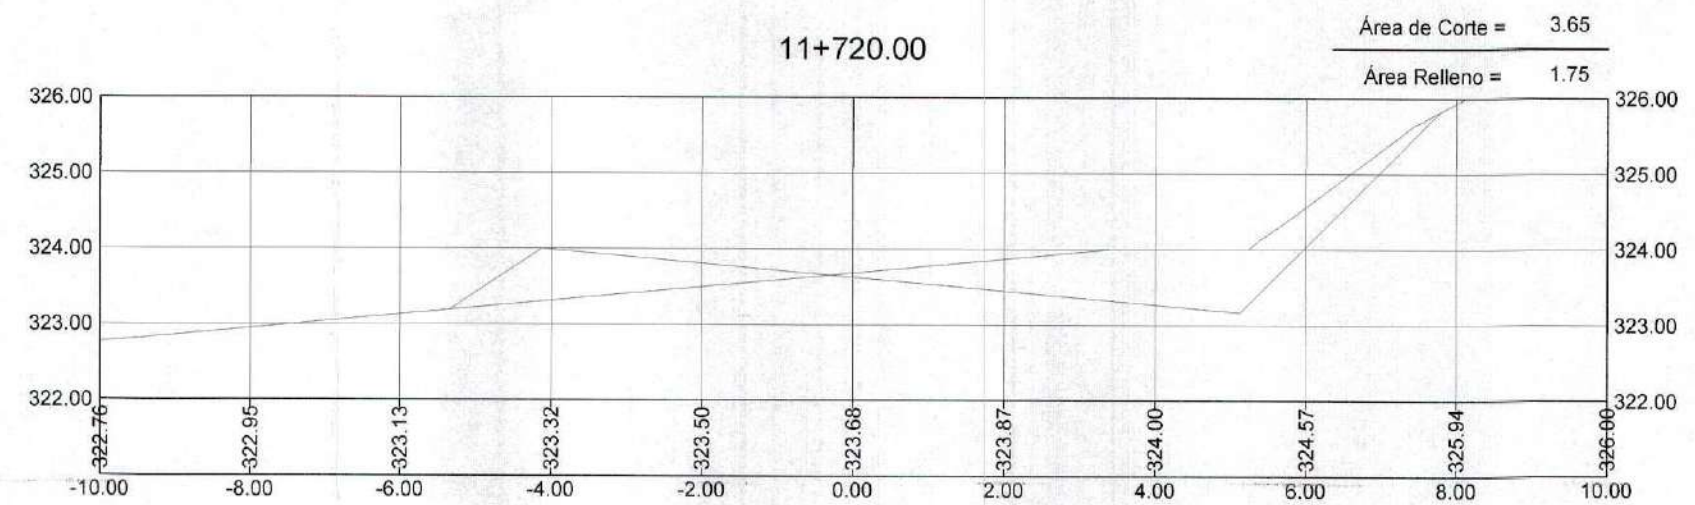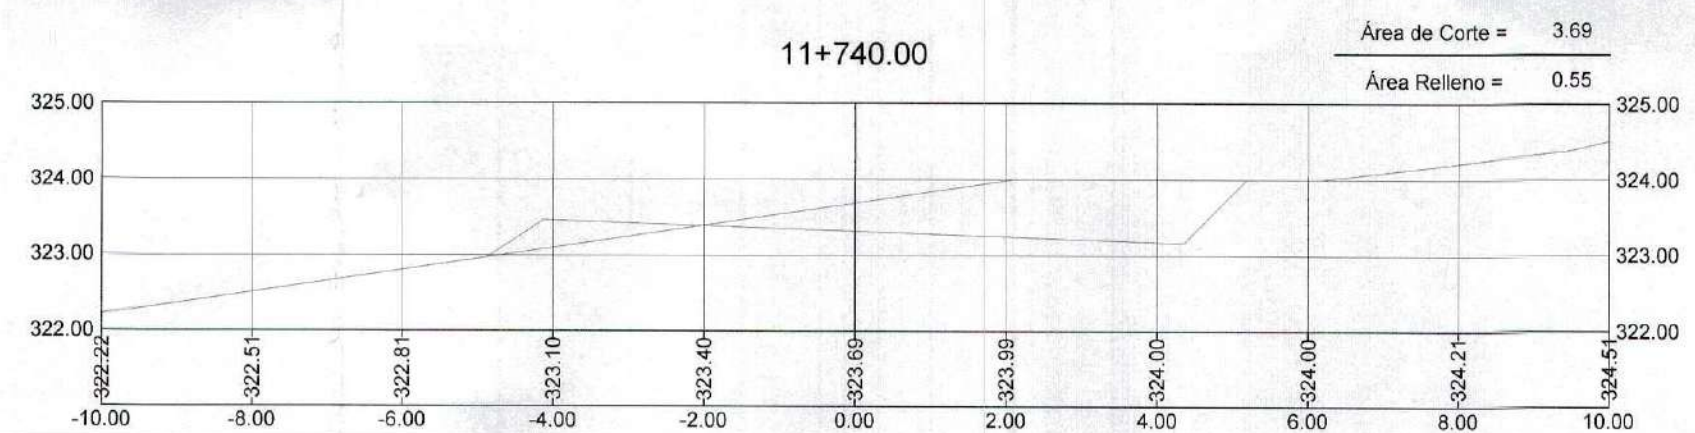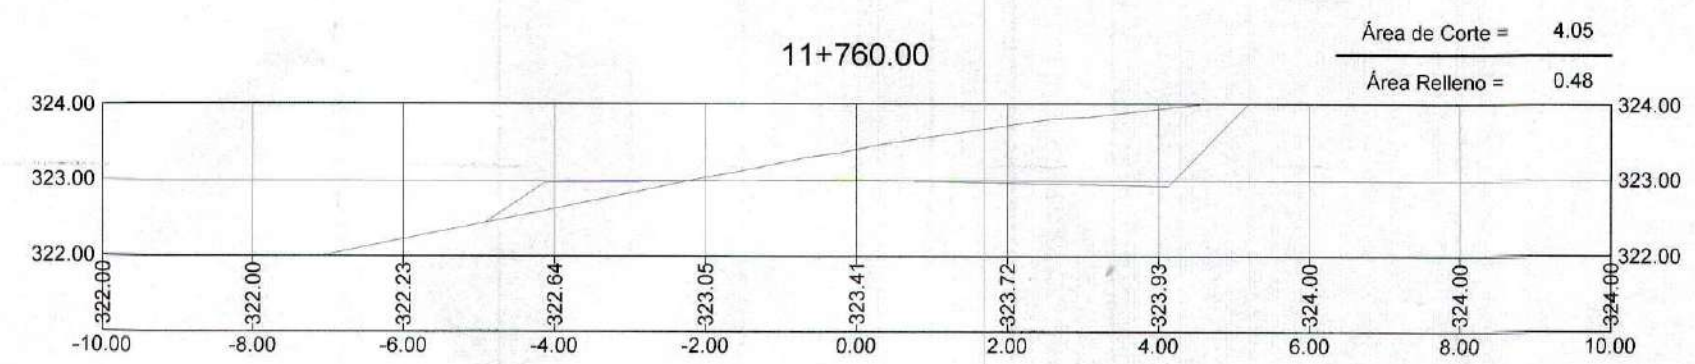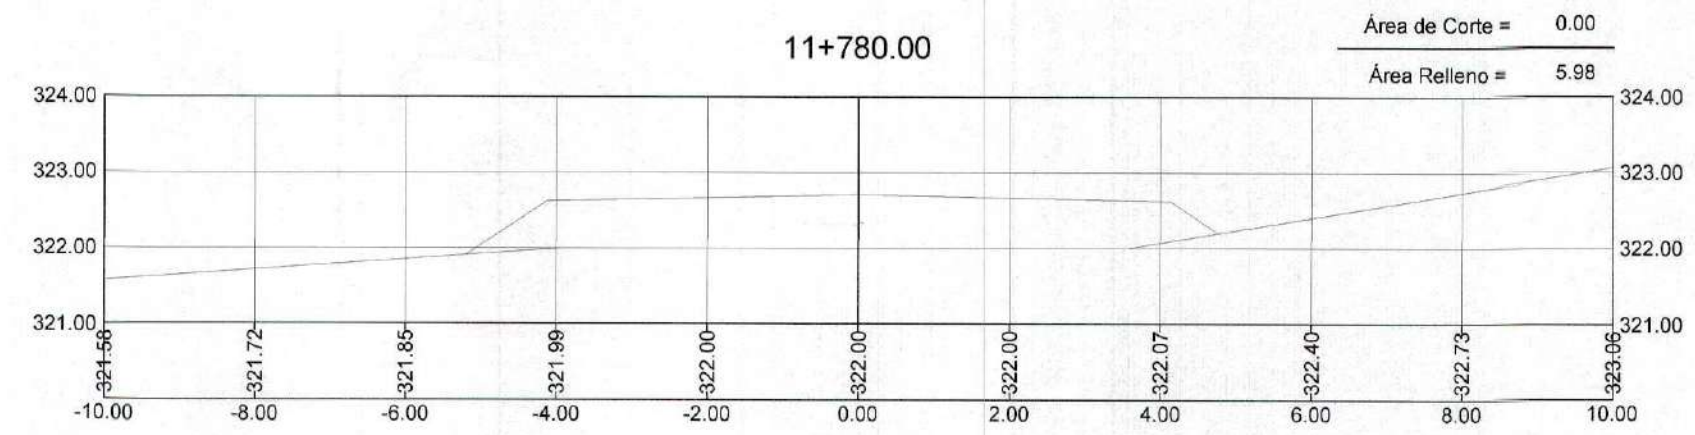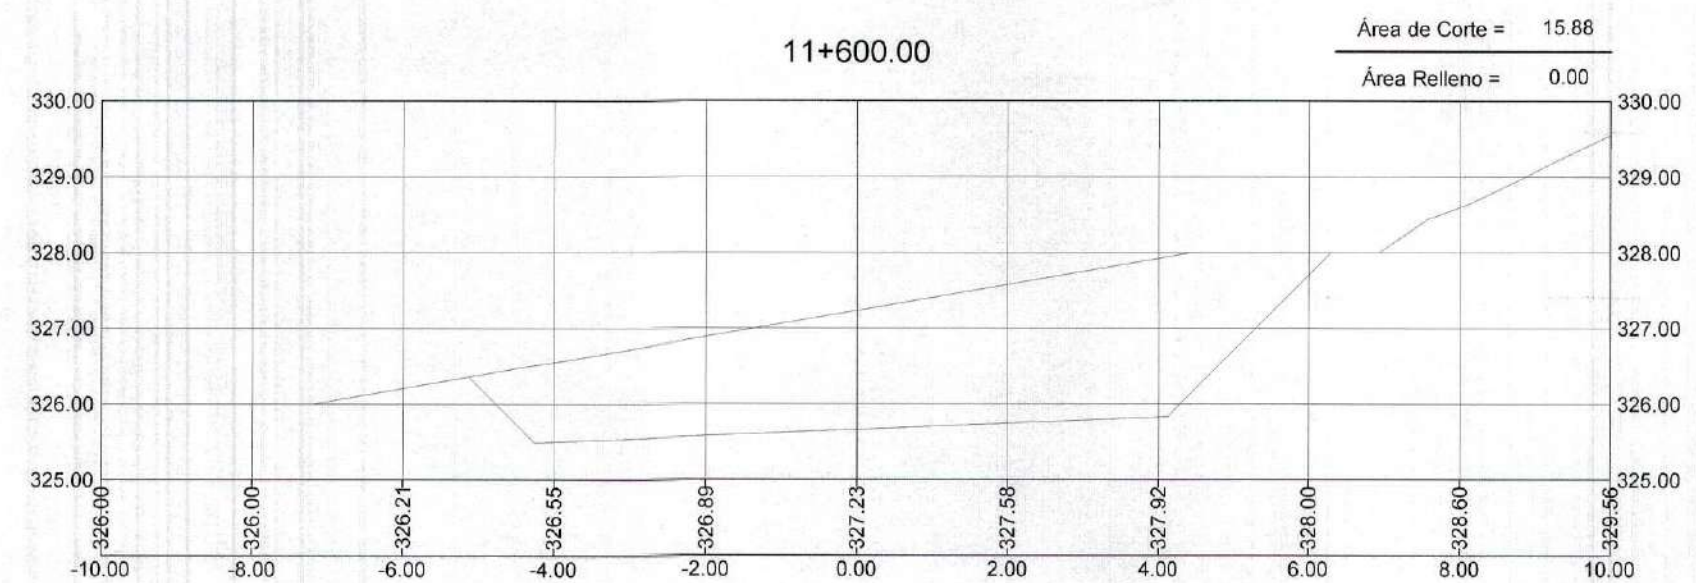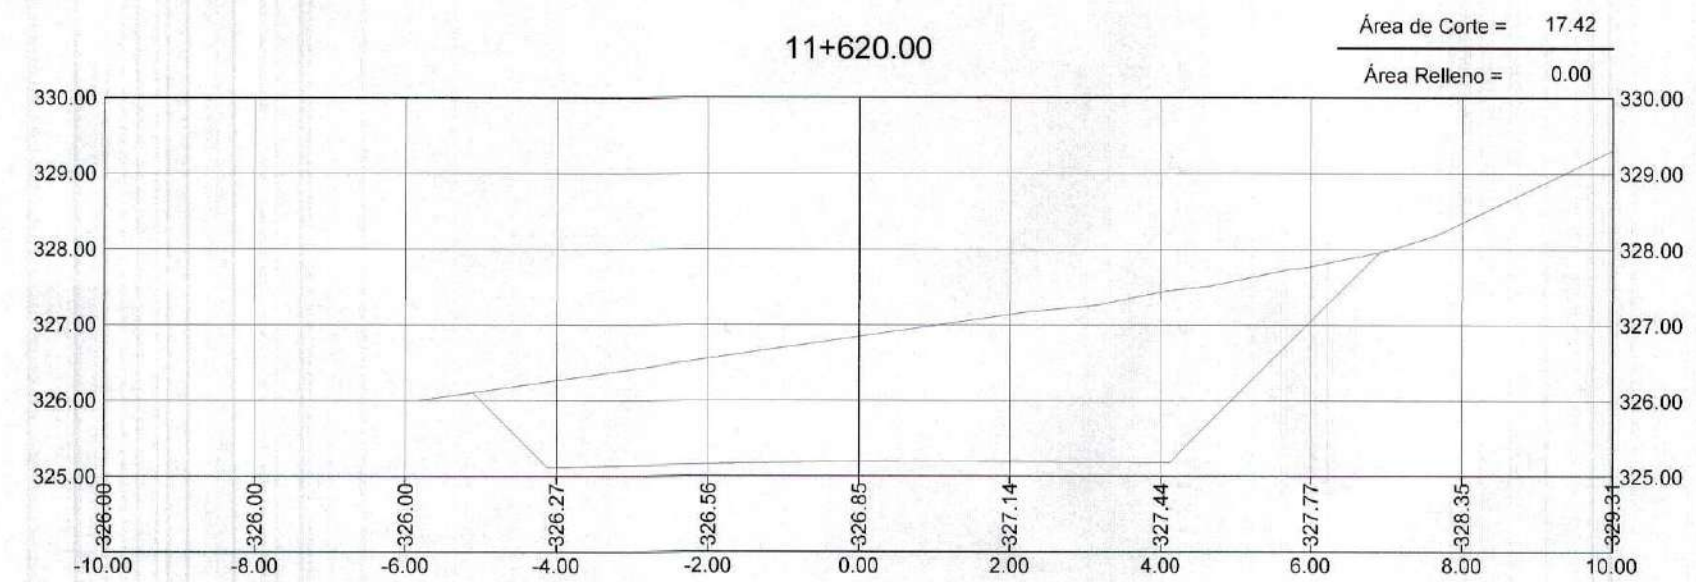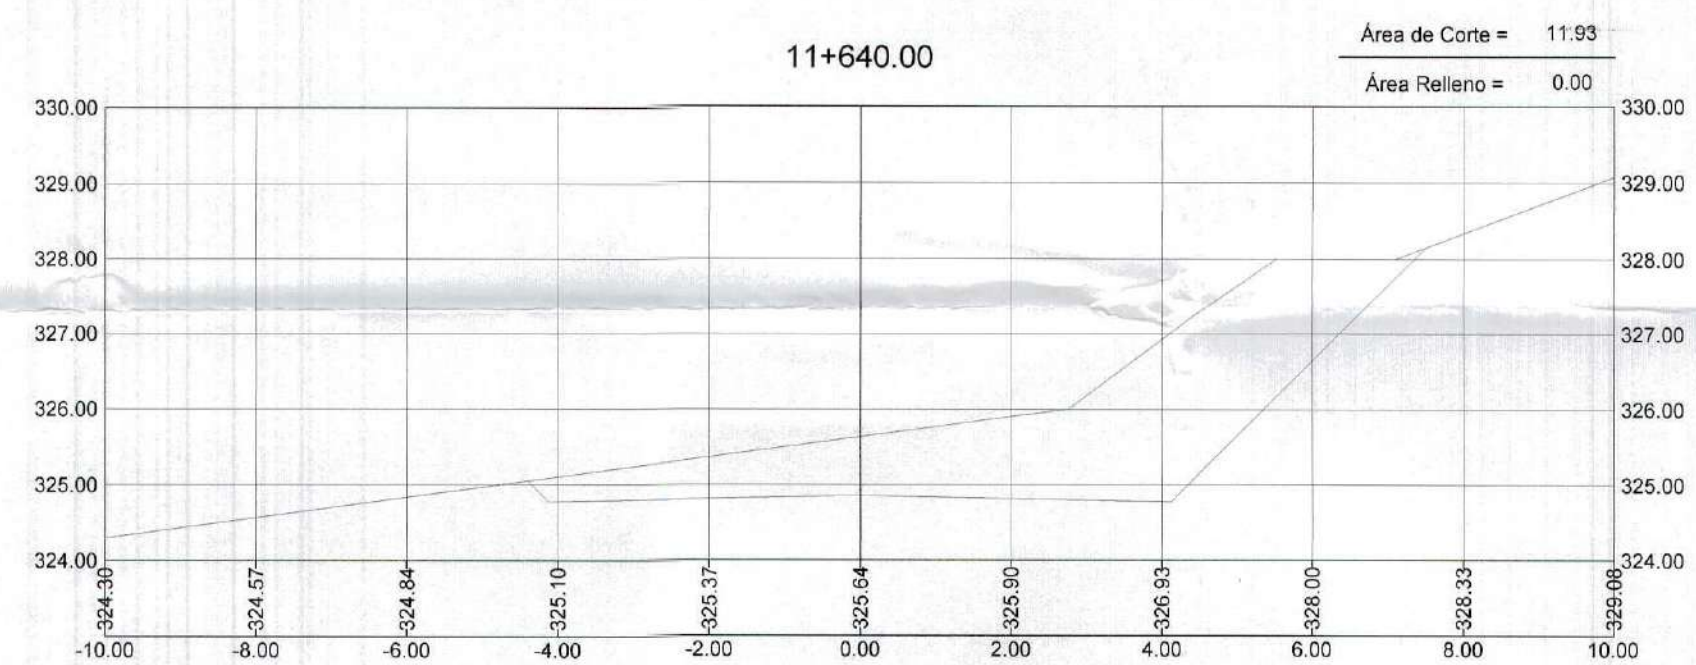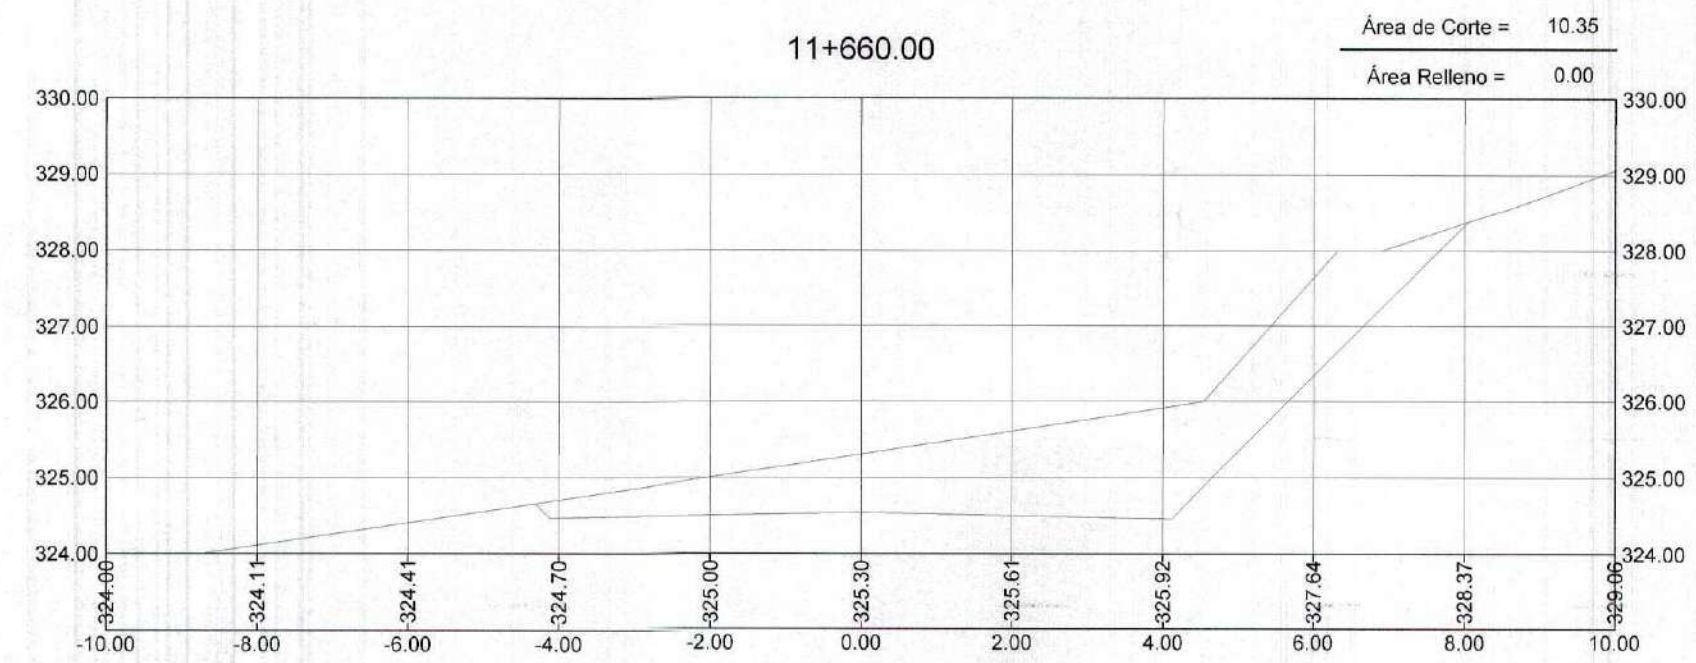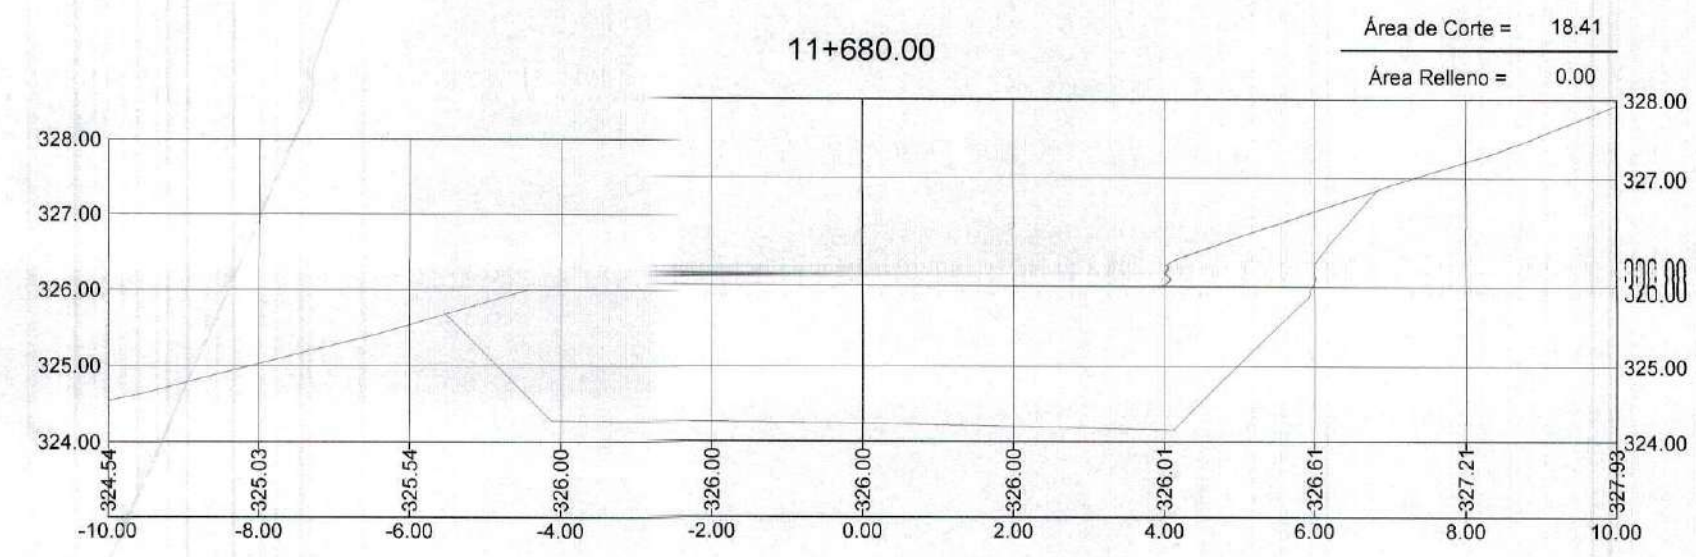

GOBIERNO REGIONAL TUMBES  
 SUBDIRECCION DE ESTUDIOS  
 FOLIO N° 042
















GOBIERNO REGIONAL TUMBES  
 SEC. GENERAL REGIONAL  
 ADMINIST. DOCUMENTARIA  
 FOLIO N° 12

Erick Fernando León Heredia  
 INGENIERO CIVIL  
 Reg. CIP 212975



<b>GOBIERNO REGIONAL TUMBES</b>	
GOBIERNO REGIONAL GERENCIA REGIONAL DE INFRAESTRUCTURA	
Presidente Regional: ING. WILMER DIOS BENITES	Gerencia General:
Proyecto: "REHABILITACIÓN DE LA CARRETERA TRAMO RICA PLAYA - BOCANA EN LOS DISTRITOS DE SAN JACINTO - CASITAS"	
VºBº Gerencia Regional de Infraestructura: ING. WILMER CORDOVA LOPEZ	
Aprobado sub Gerencia de Estudios: ING. FREDY R. SALAZAR CHONATE	
Proyecto: ERICK F. LEON HEREDIA	Diseño Civil: Llamado N°
Escala: INDICADA	Fecha:
DATUM: DATUM WUG 84	Topografía: TUMBES
Departamento: TUMBES	Provincia: TUMBES
Distrito: SAN JACINTO CASITAS	ST-71



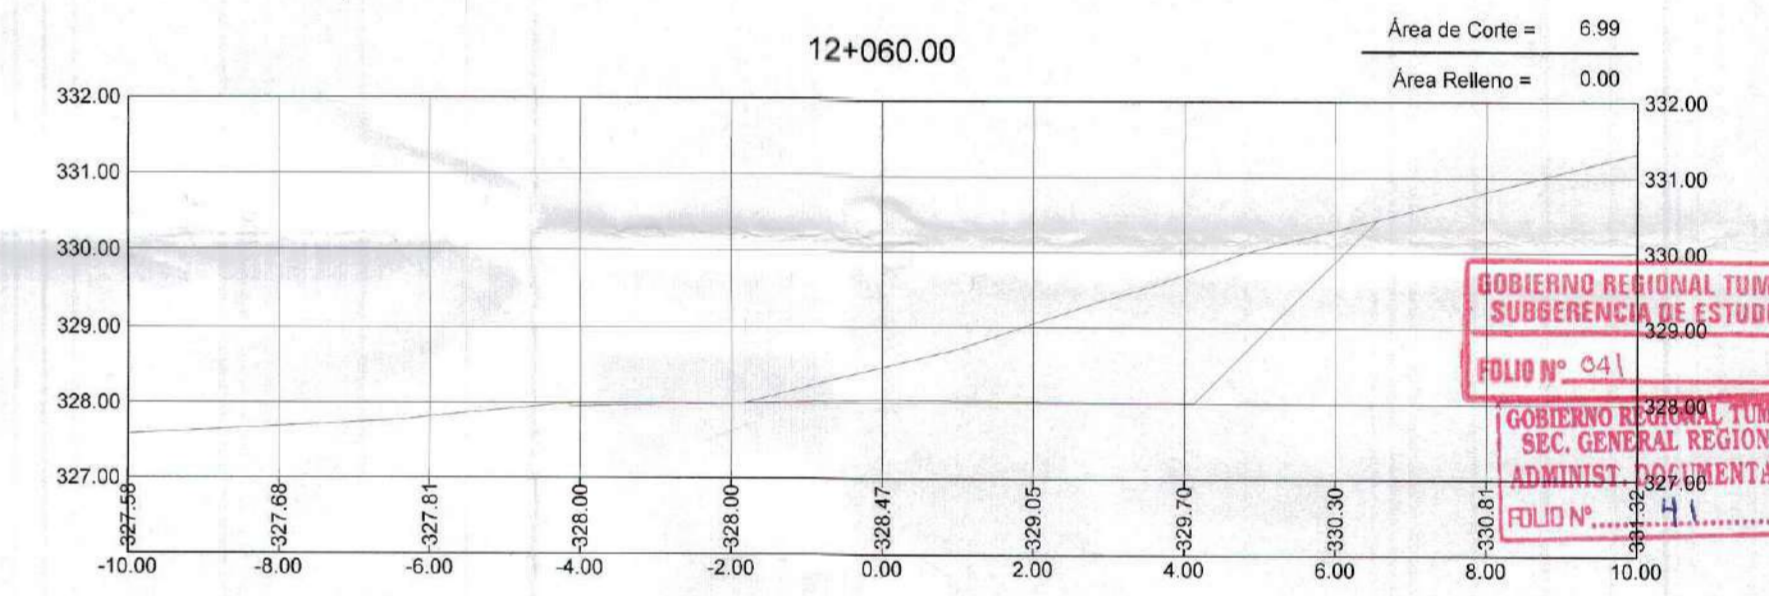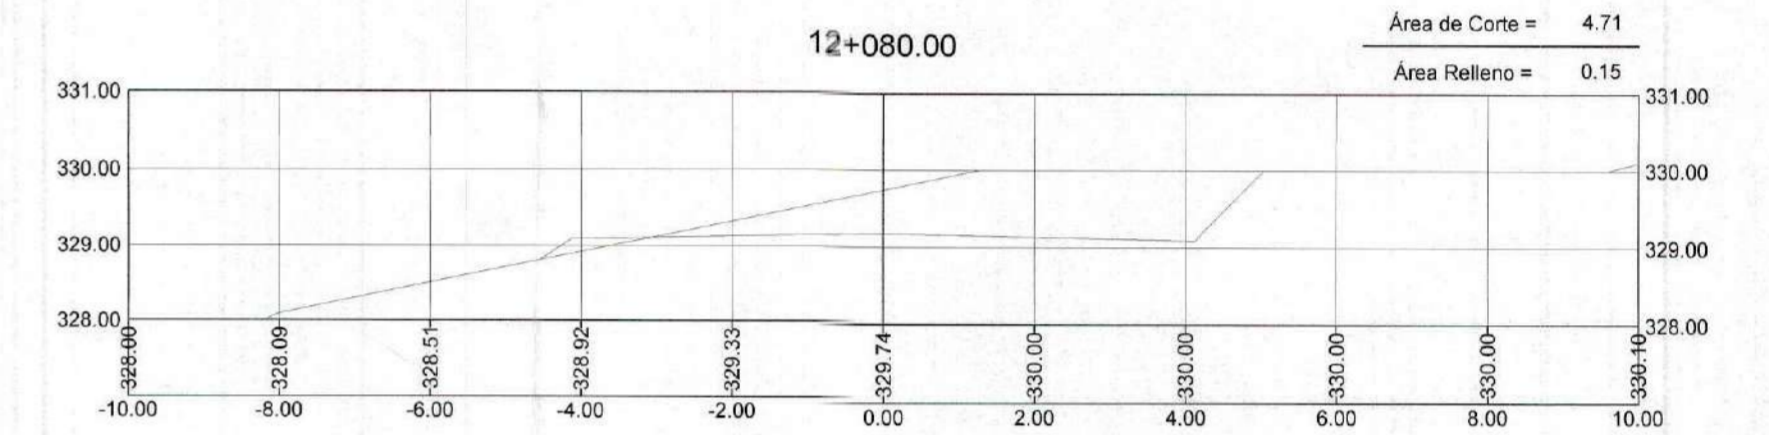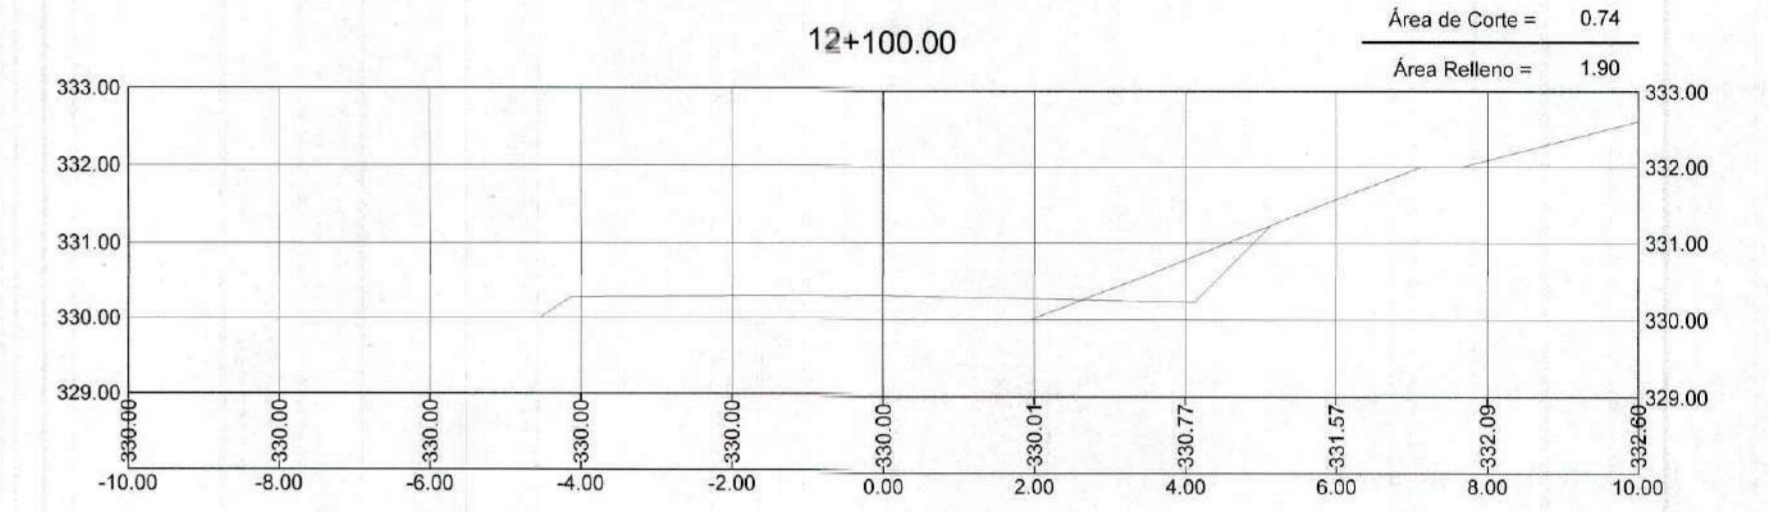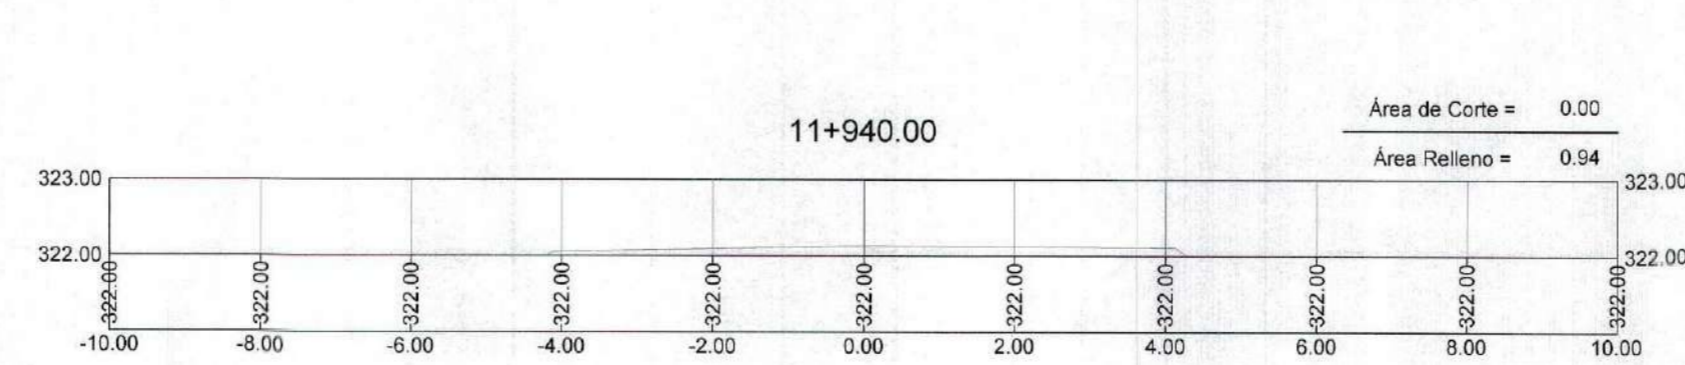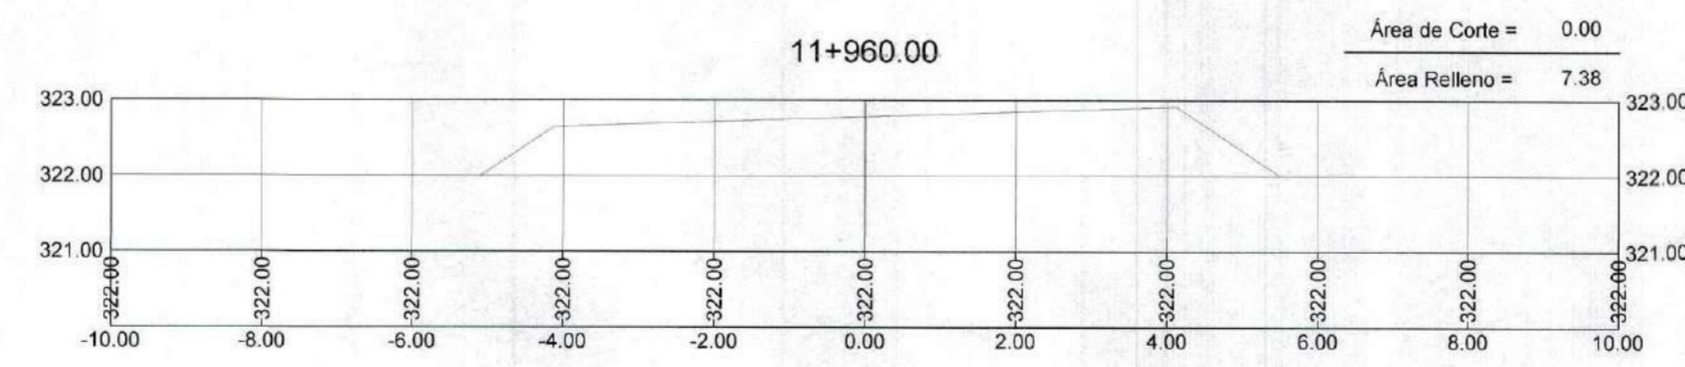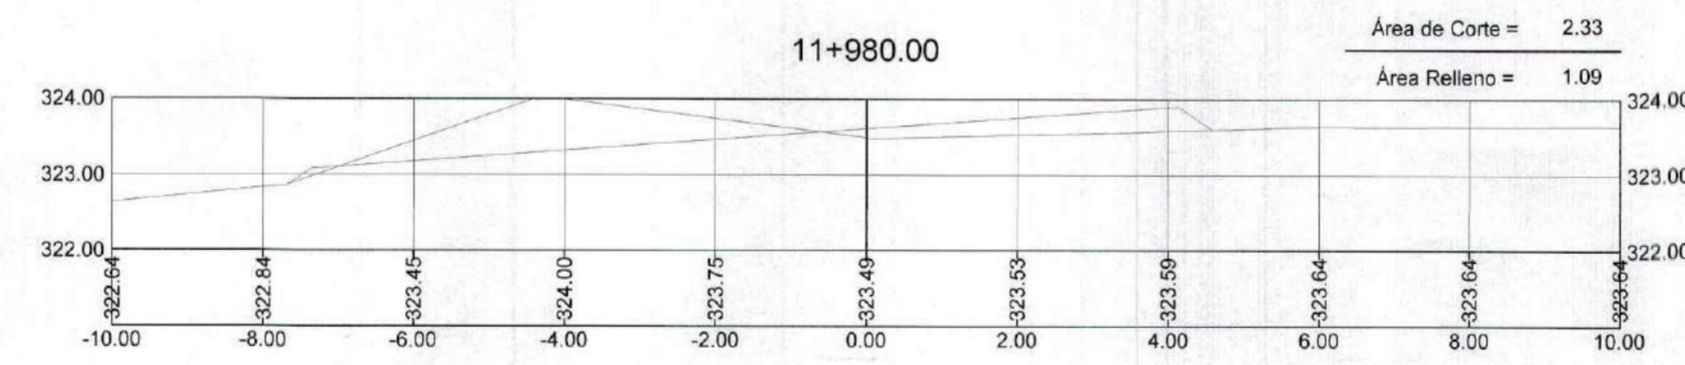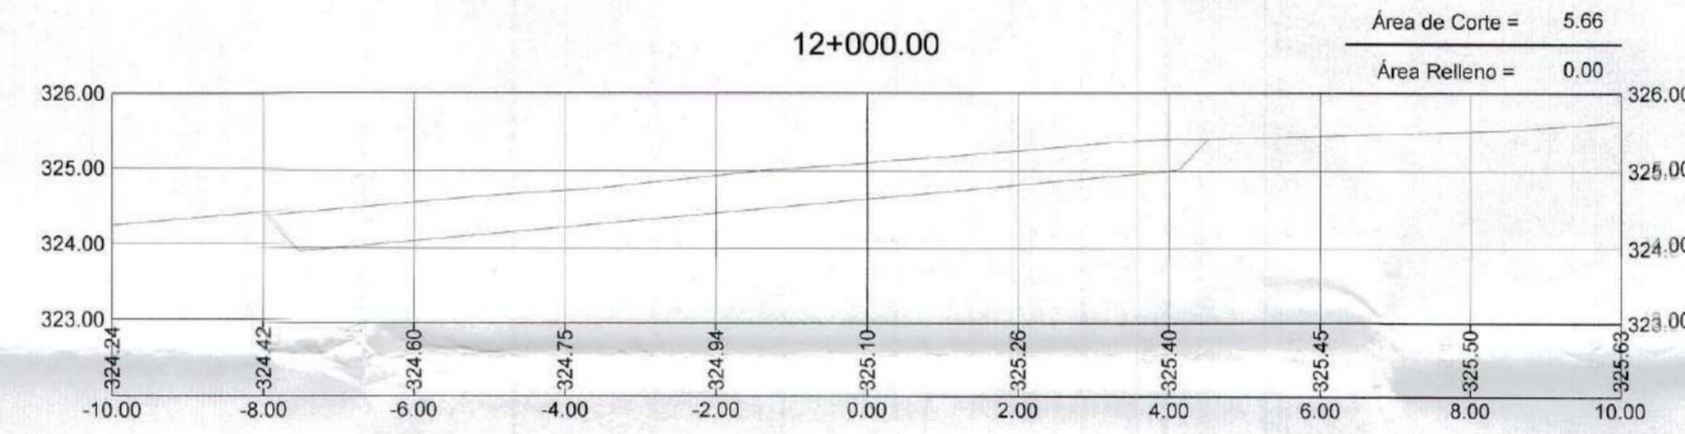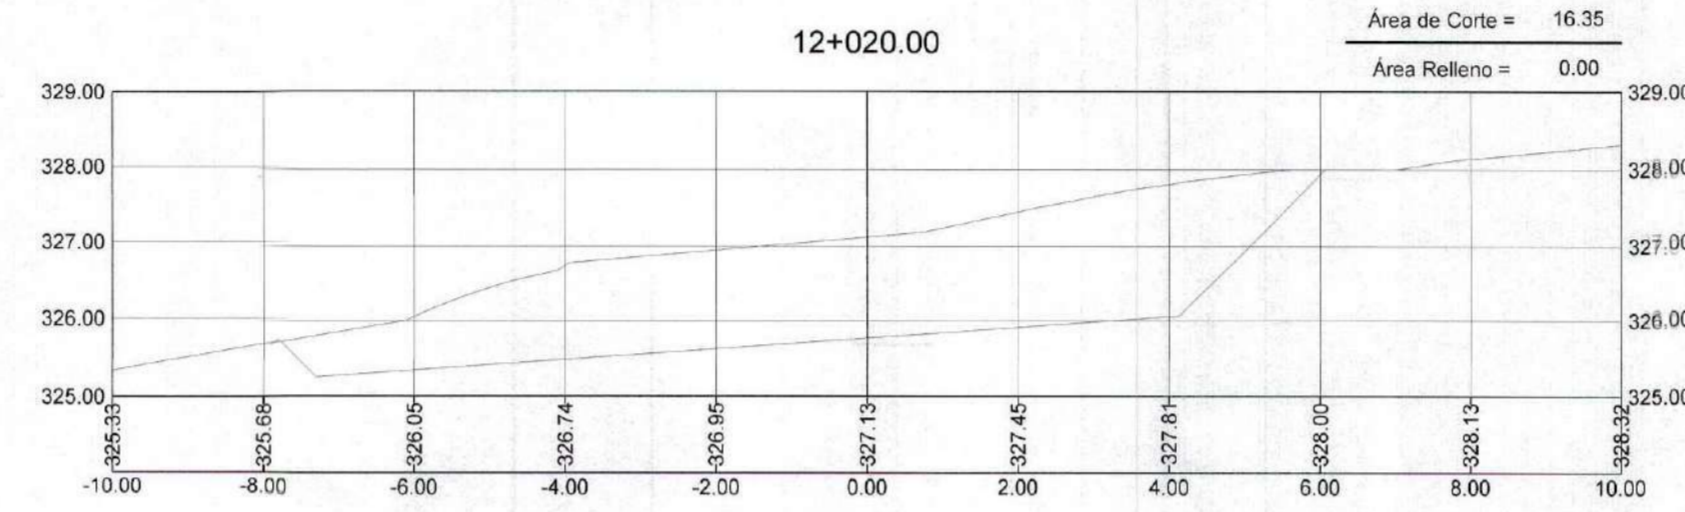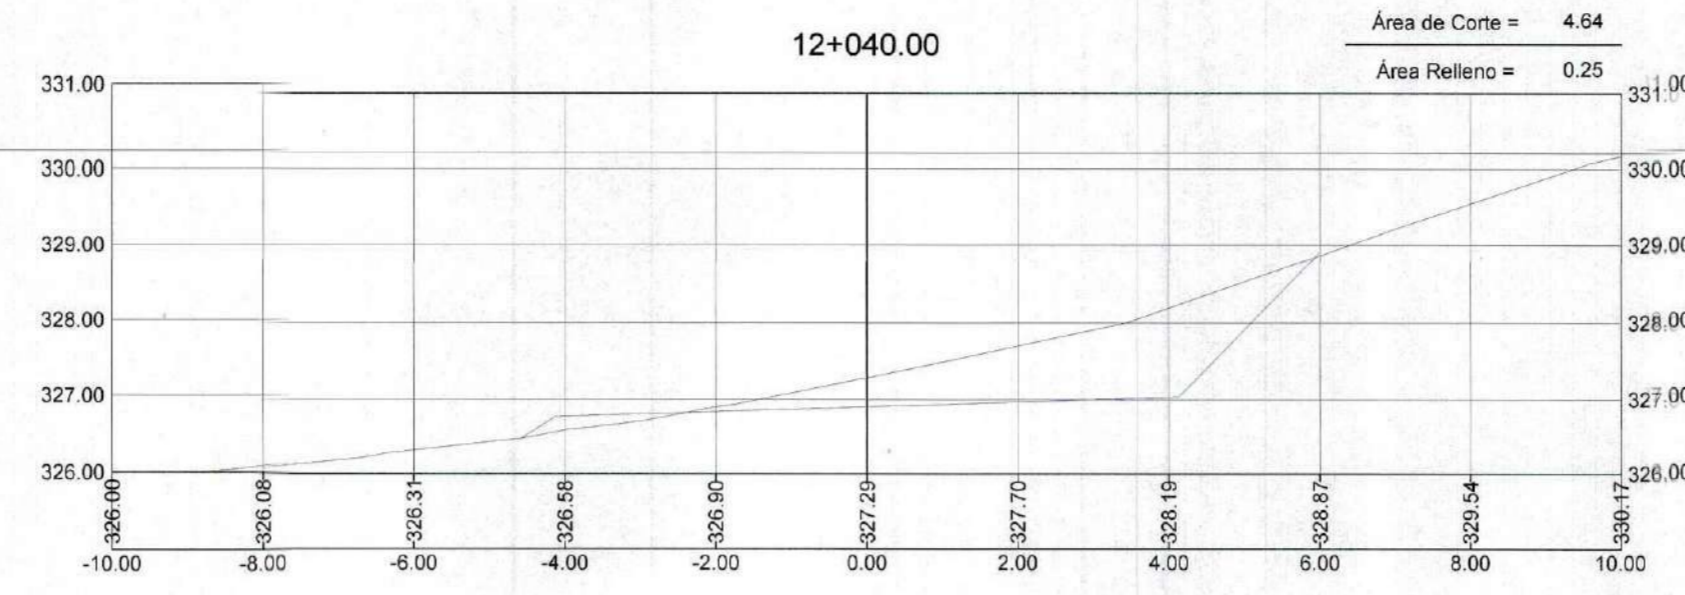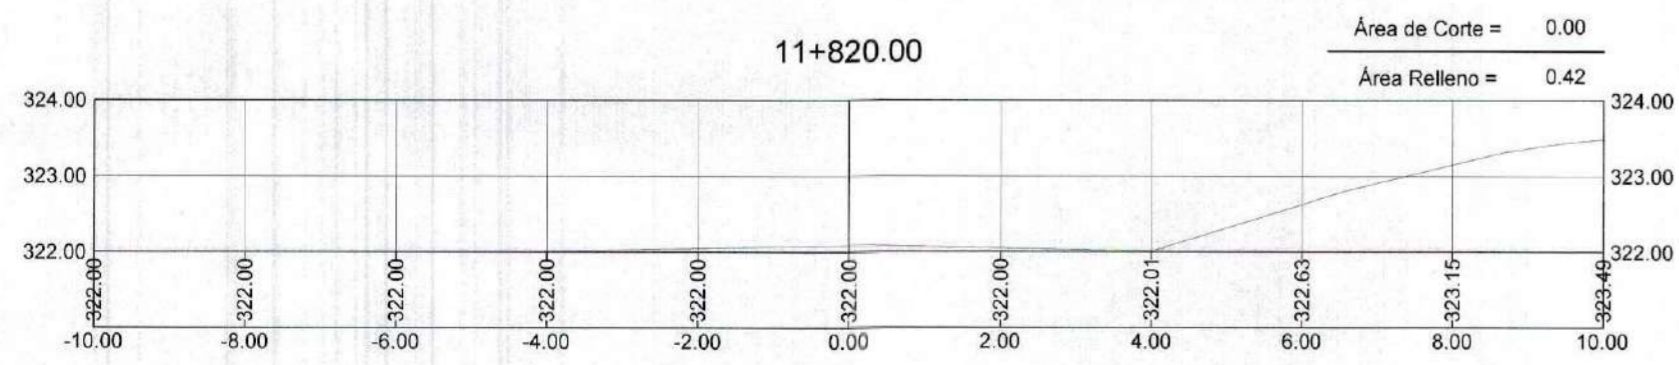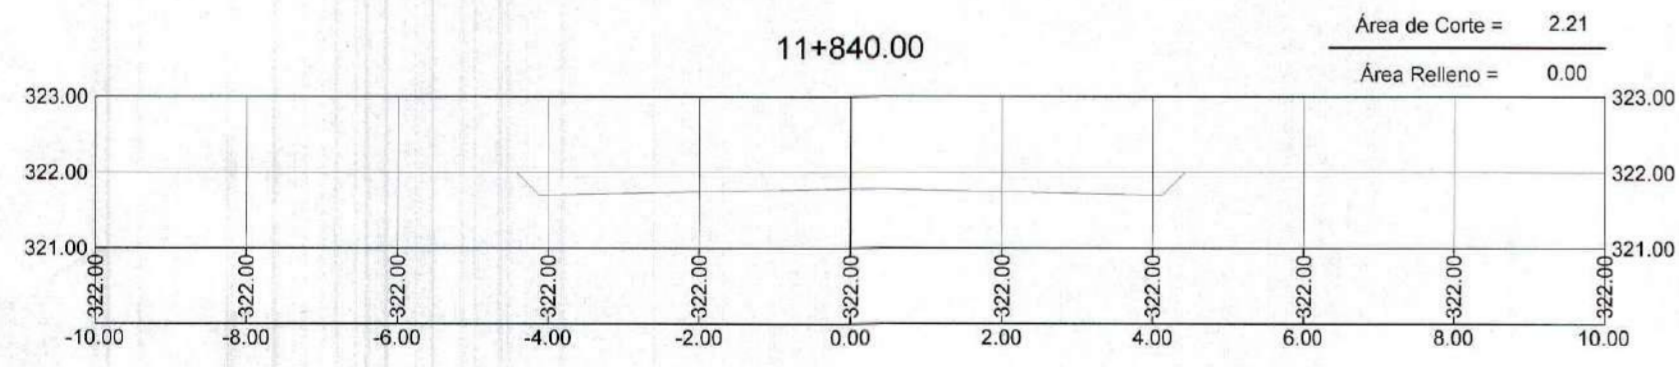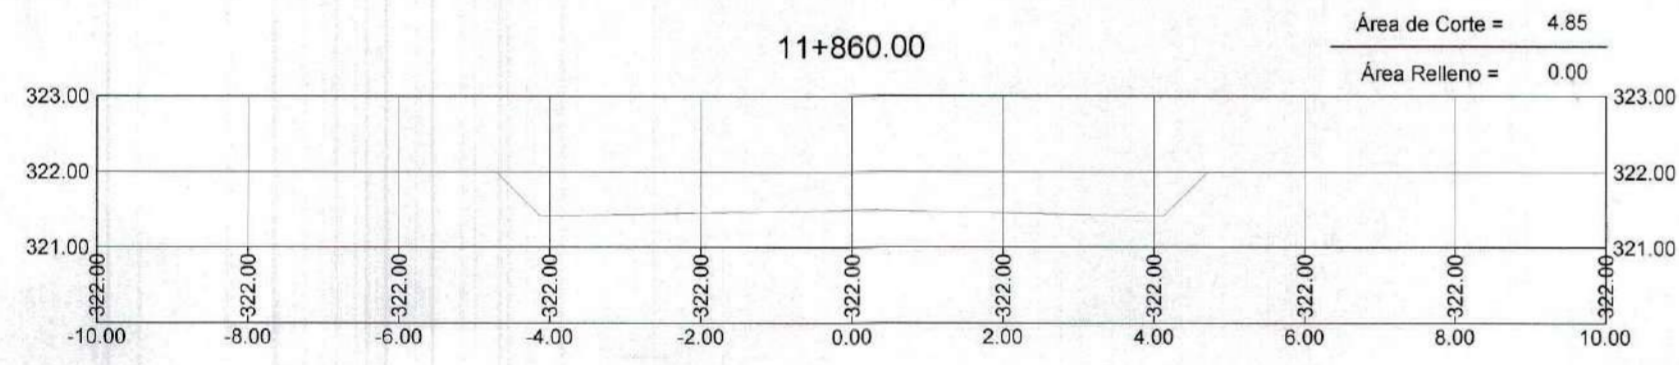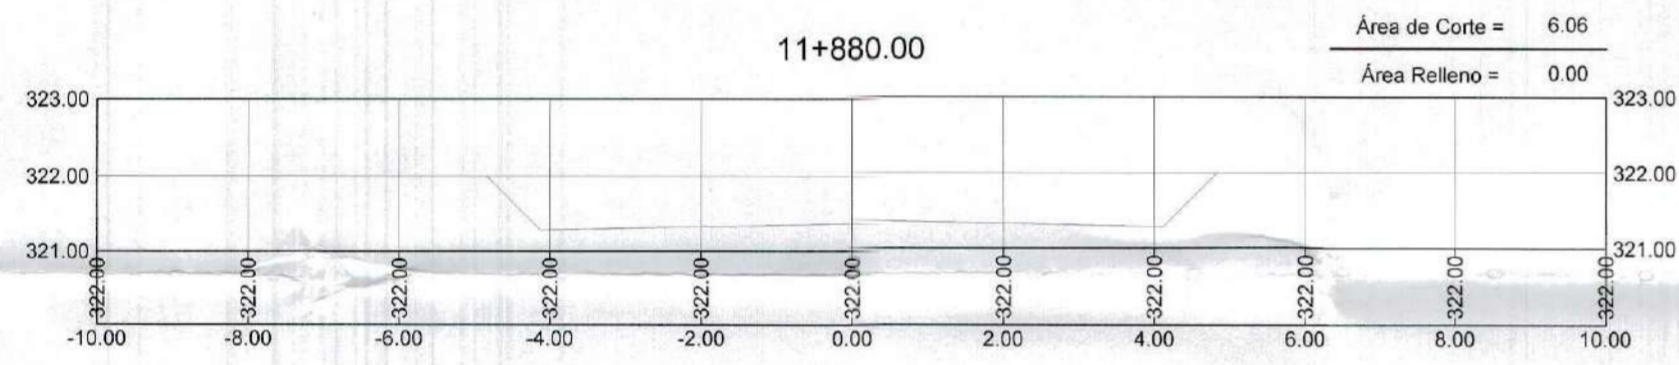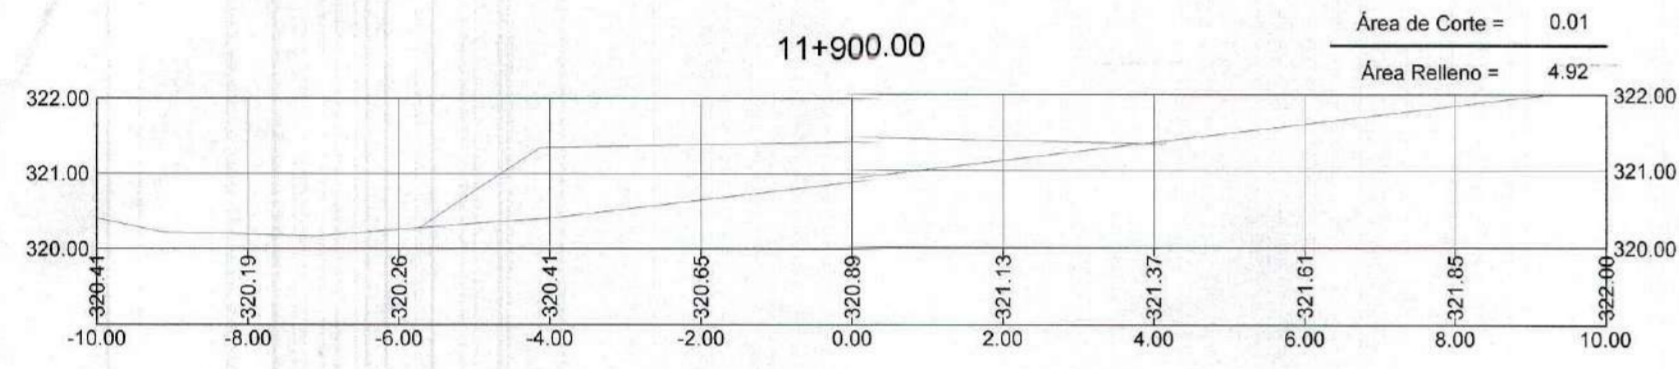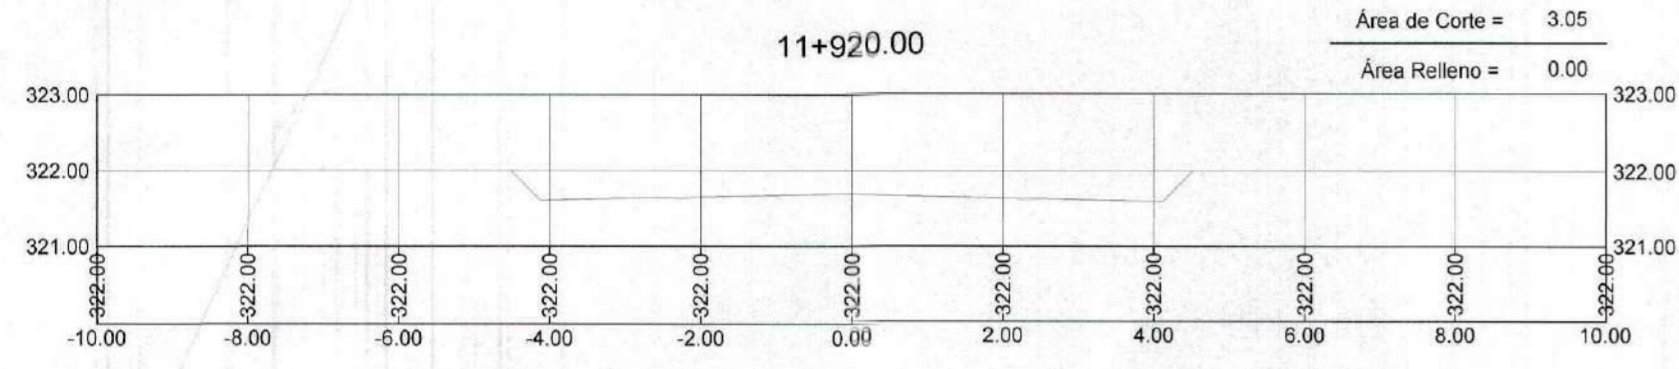















GOBIERNO REGIONAL TUMBES  
 SUBGERENCIA DE ESTUDIOS  
 FOLIO N° 541  
 GOBIERNO REGIONAL TUMBES  
 SEC. GENERAL REGIONAL  
 ADMINISTR. GENERAL  
 FOLIO N° 541

*Erick Fernando León Heredia*  
 INGENIERO CIVIL  
 reg. CIP 212975



<b>GOBIERNO REGIONAL TUMBES</b>	
GOBIERNO REGIONAL GERENCIA REGIONAL DE INFRAESTRUCTURA	
Proyecto:	REHABILITACIÓN DE LA CARRETERA TRAMO RICA PLAYA - BOCANA EN LOS DISTRITOS DE SAN JACINTO - CASITAS
Planos:	SECCIONES TRANSVERSALES Prog: 11+820 - 12+100
Fecha:	DATUM WUG 84
Dispersamiento:	TUMBES
Provincia:	TUMBES
Distrito:	SAN JACINTO CASITAS
Presidencia Regional:	ING. WILMER DIOS BENTES
Gerencia General:	ING. WILMER CORDOVA LOPEZ
VPR Gerencia Regional de Infraestructura:	ING. FREDY R. SALAZAR CHONATE
Proyectista:	ERICK F. LEON HEREDIA
Escala:	INDICADA
Fecha:	
Lamina N°:	ST-72



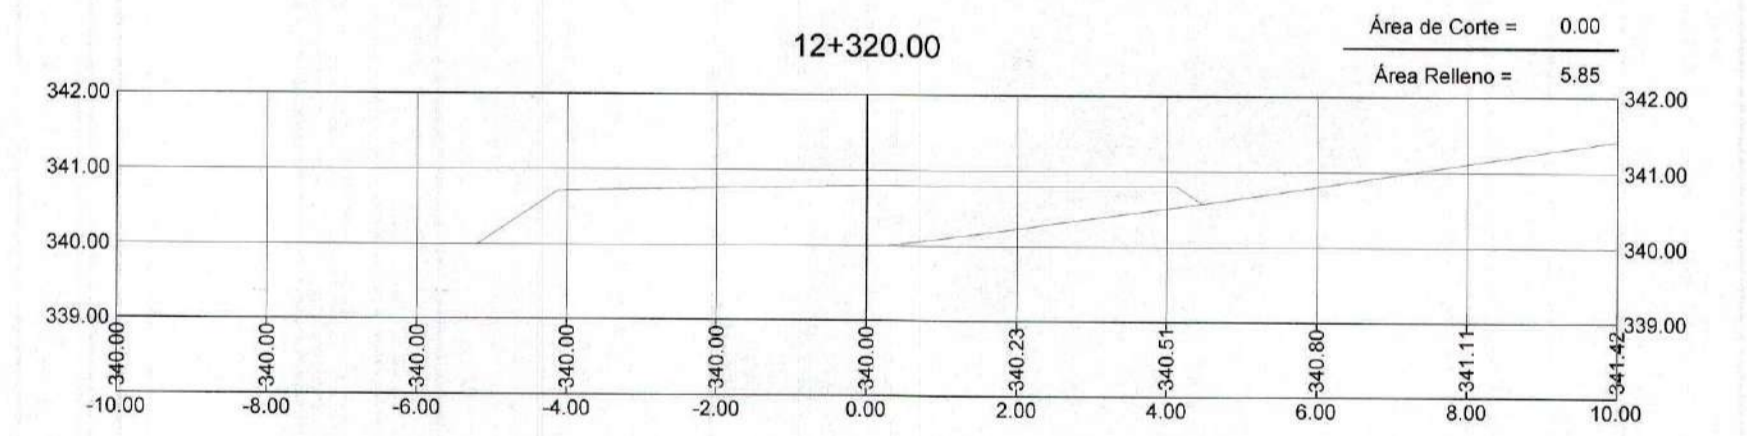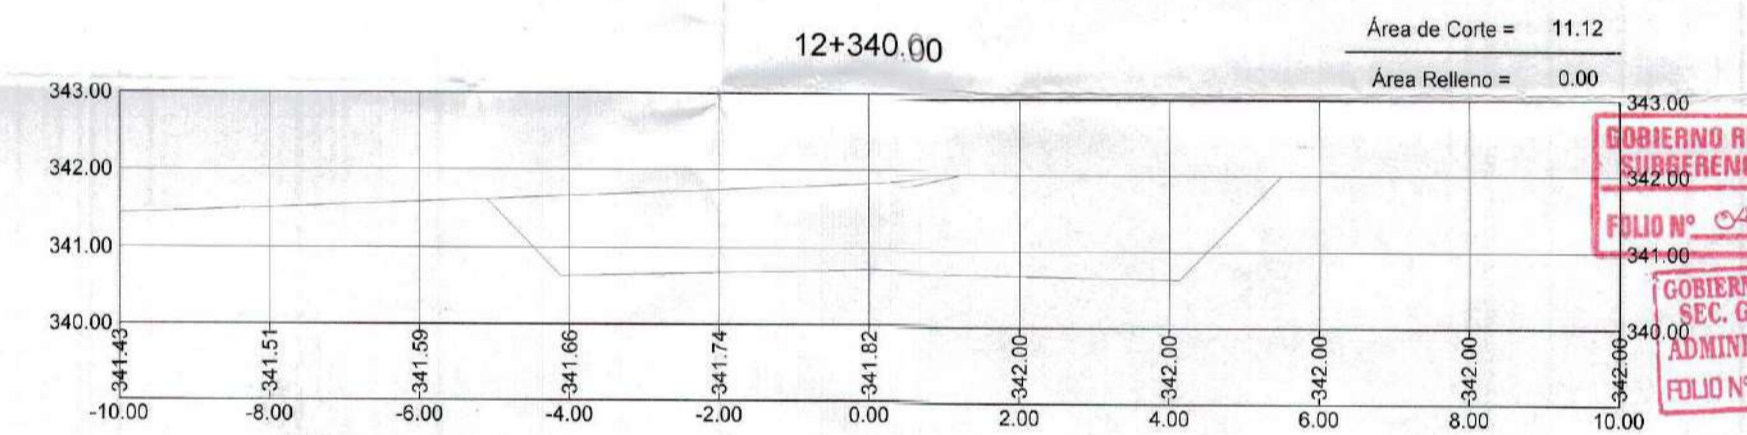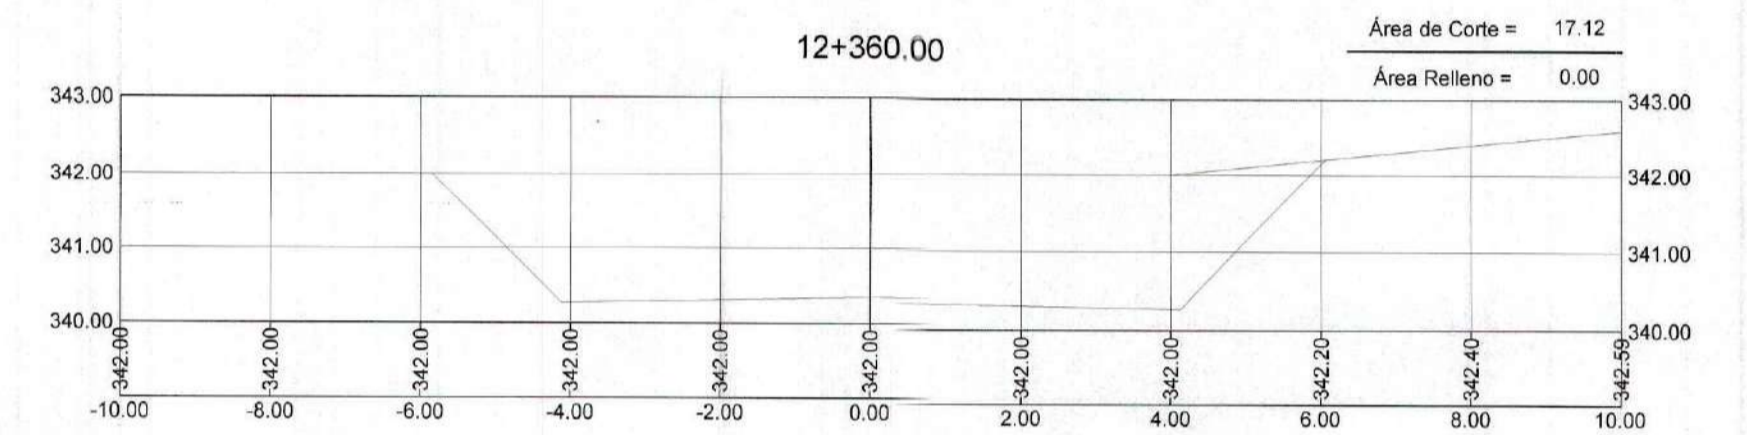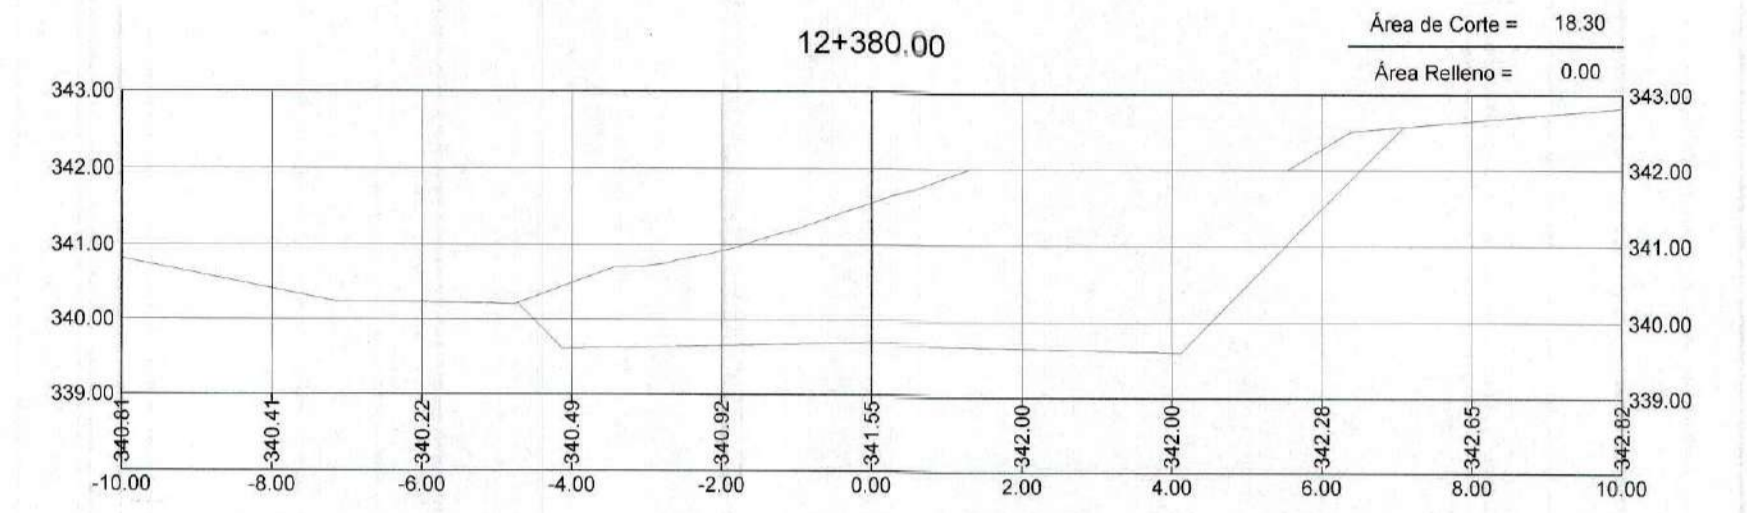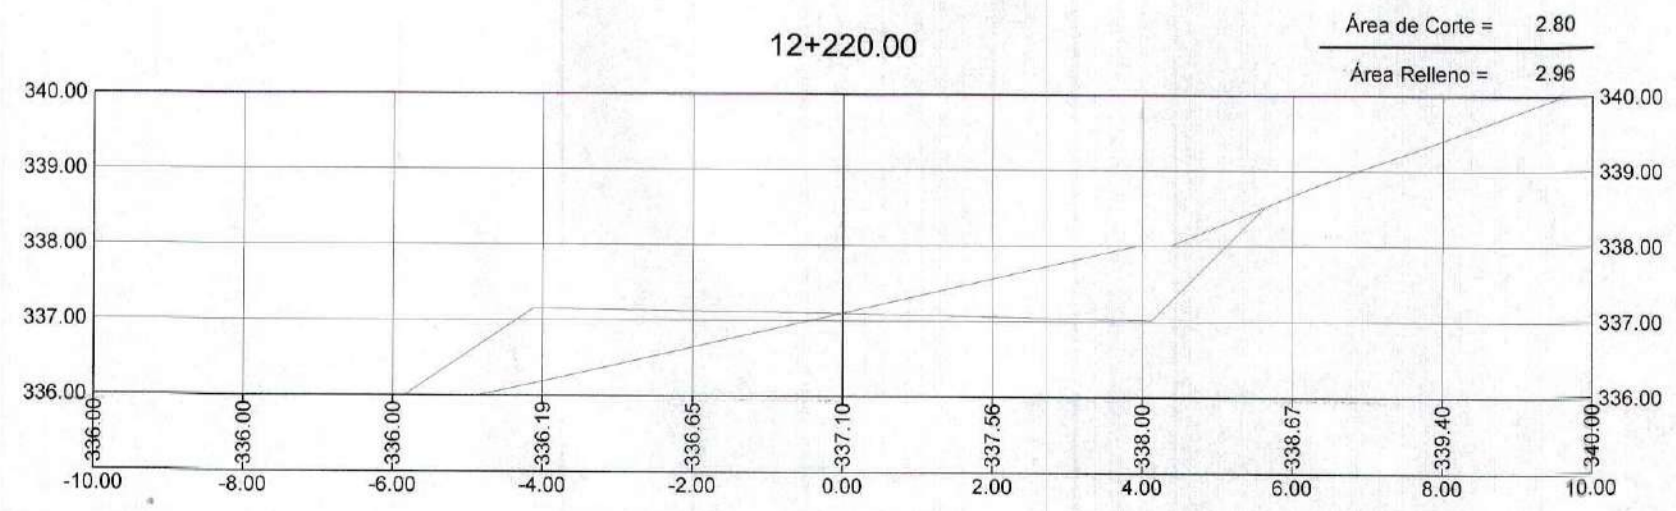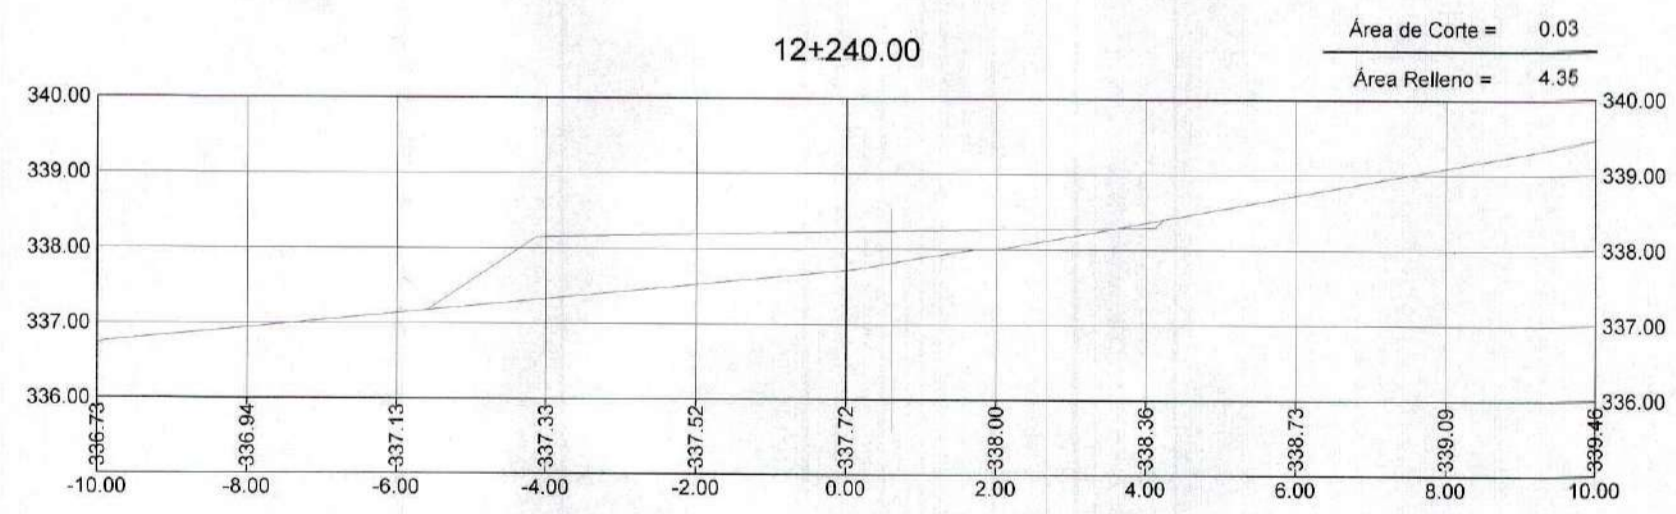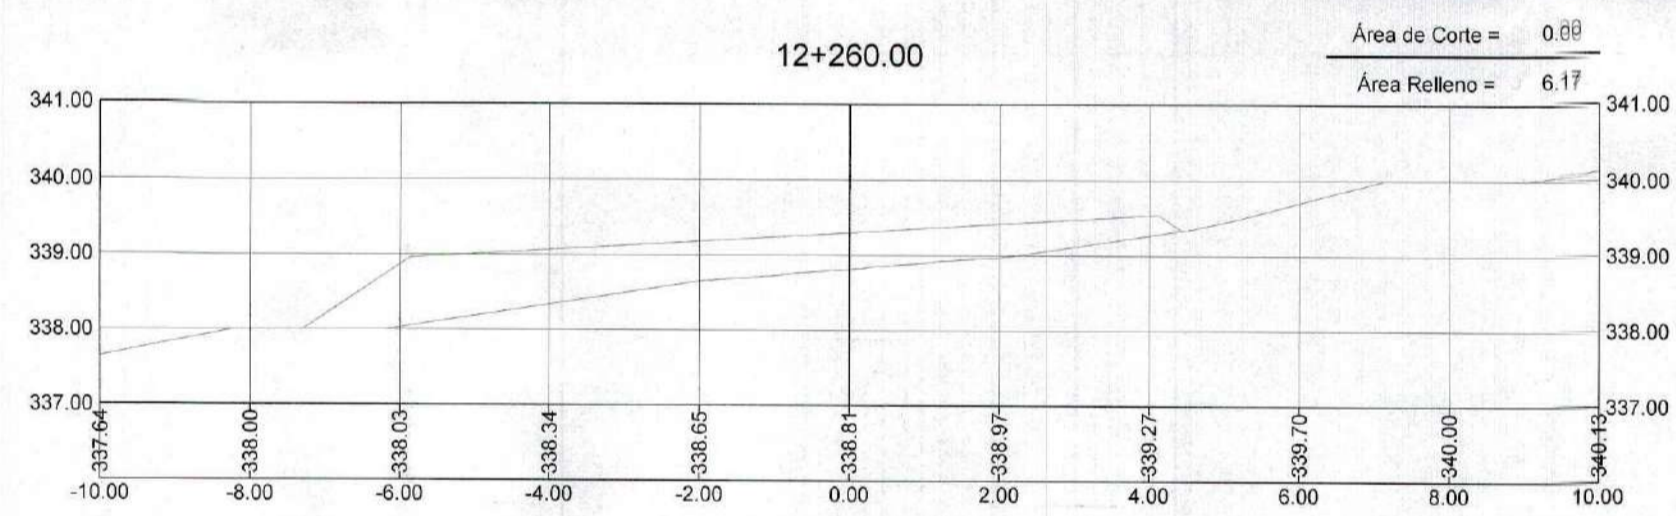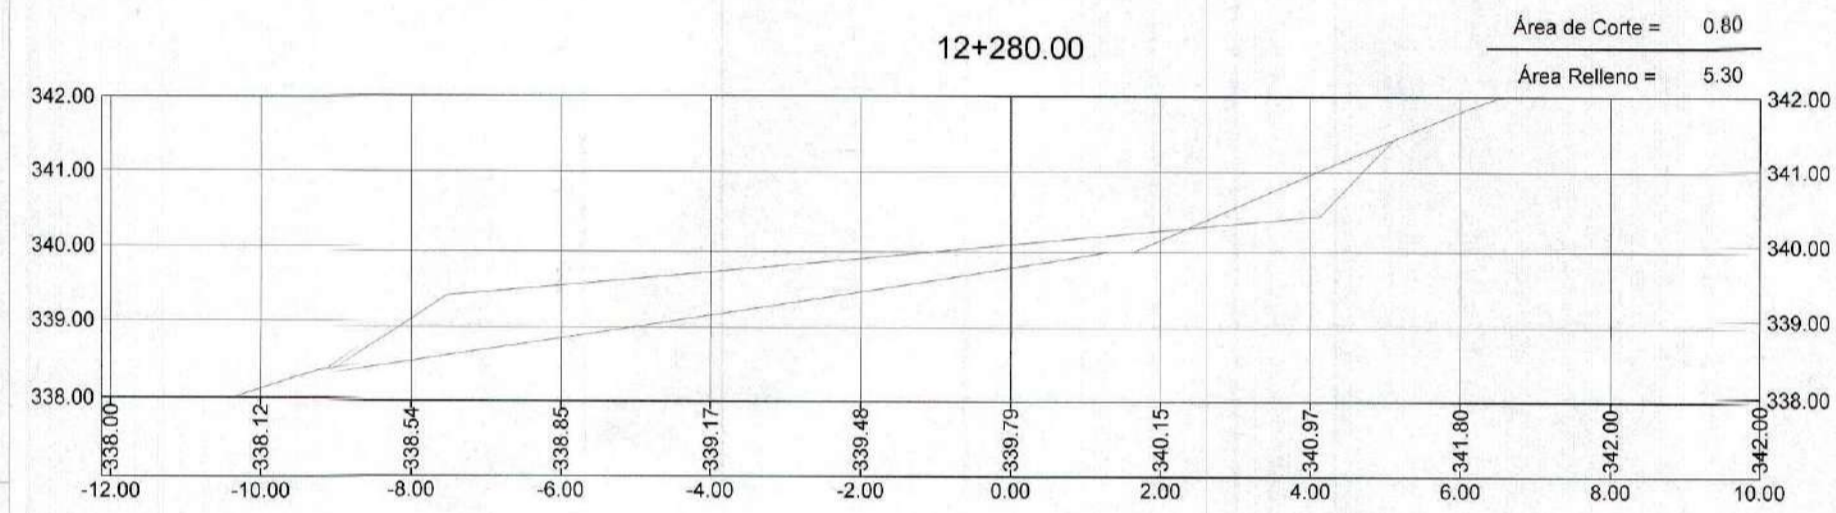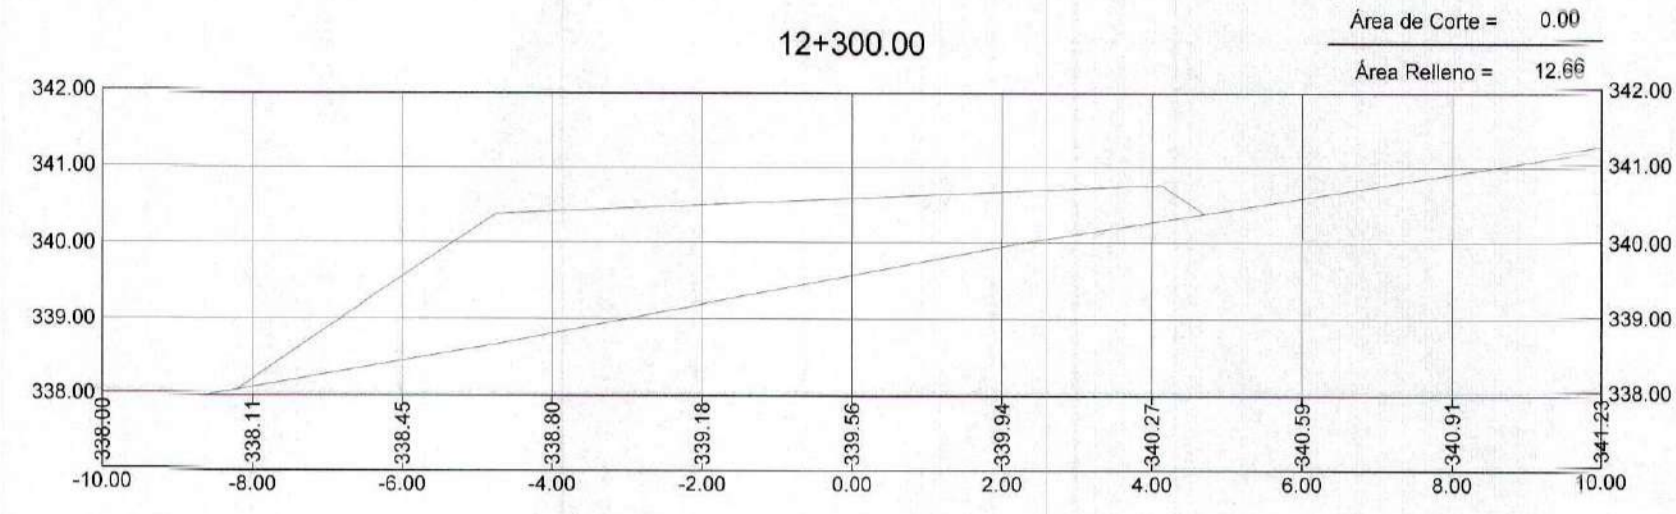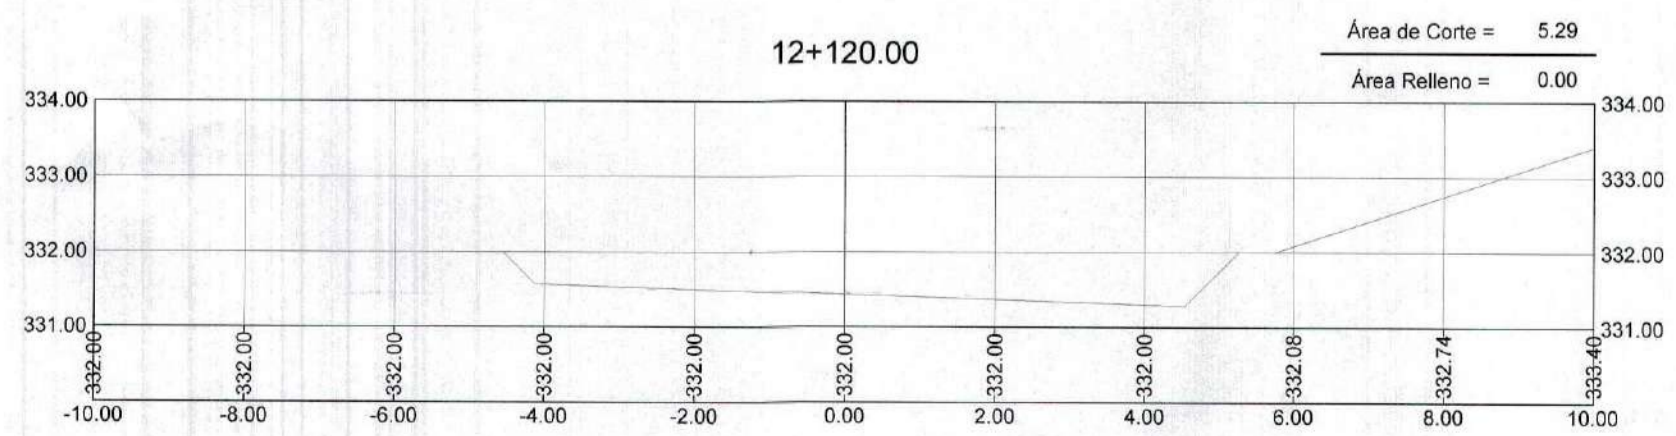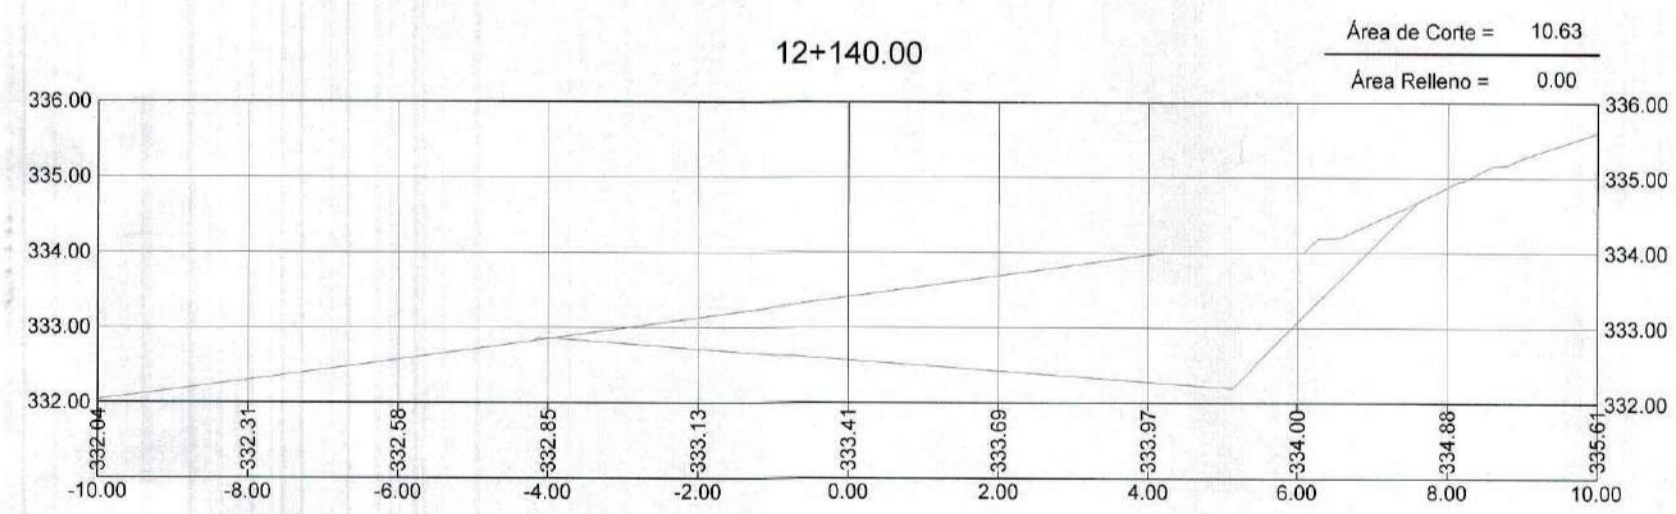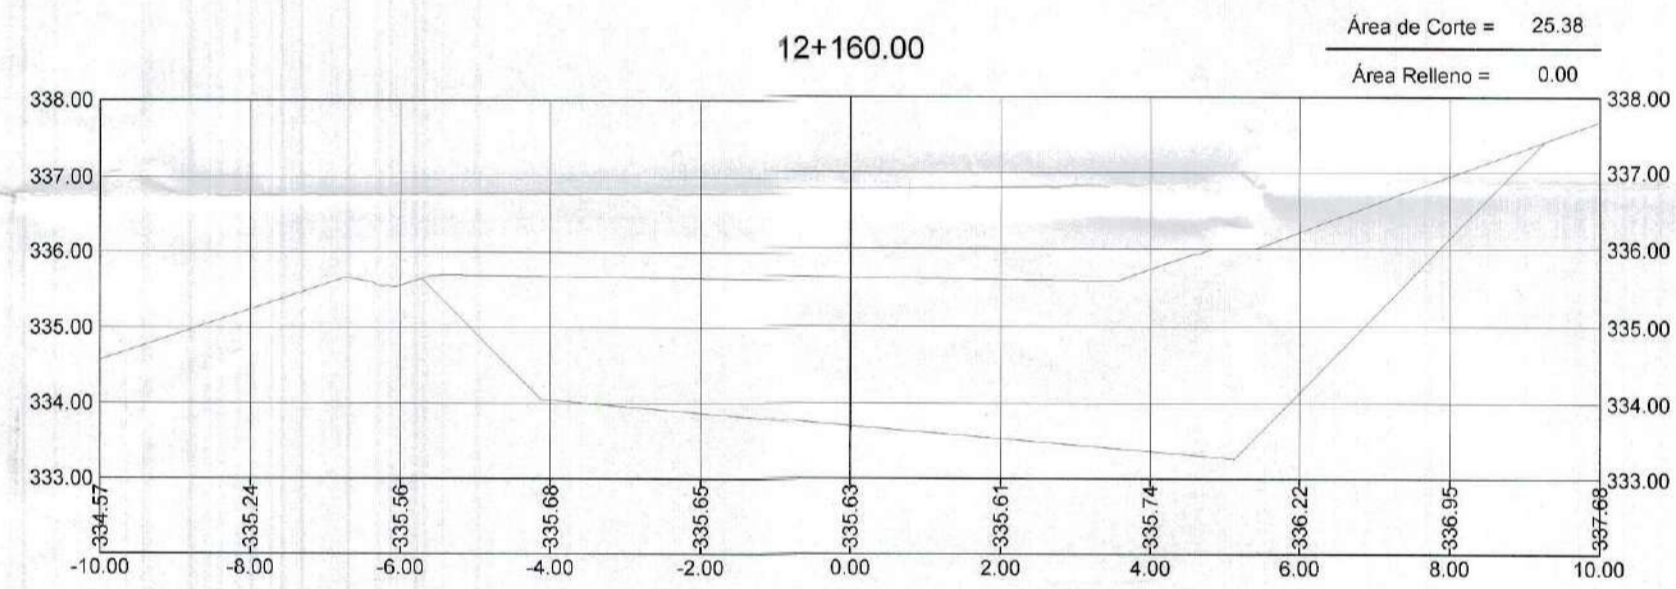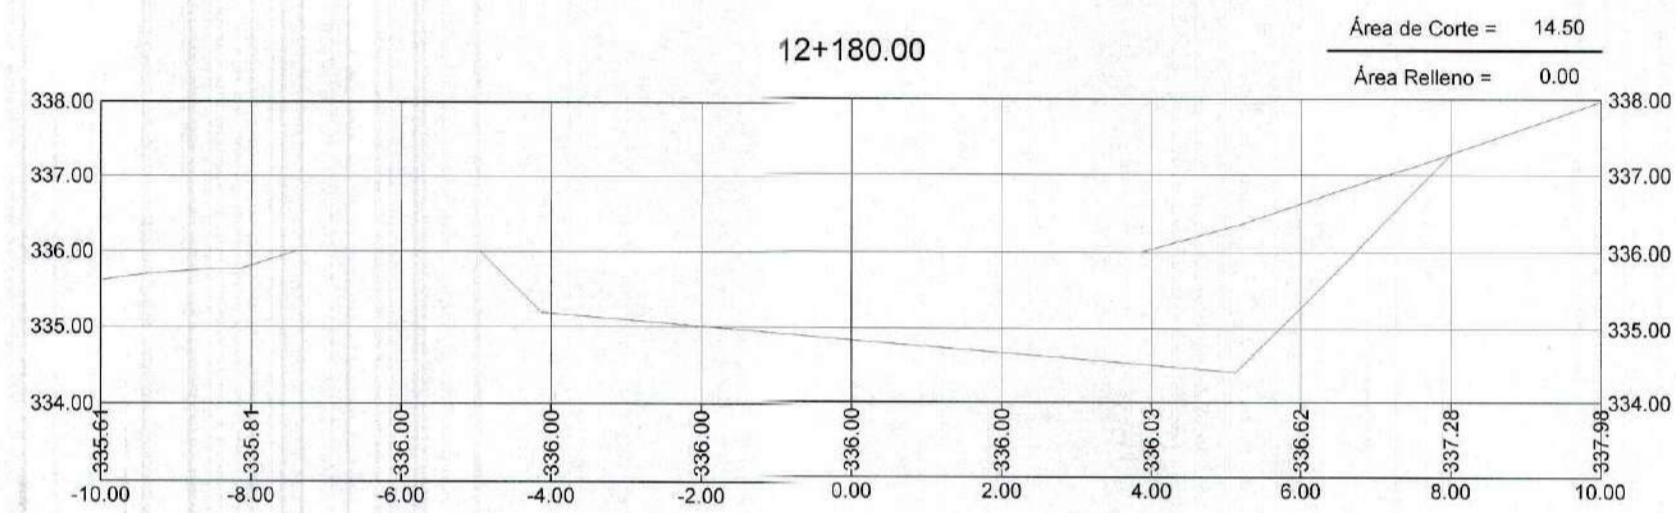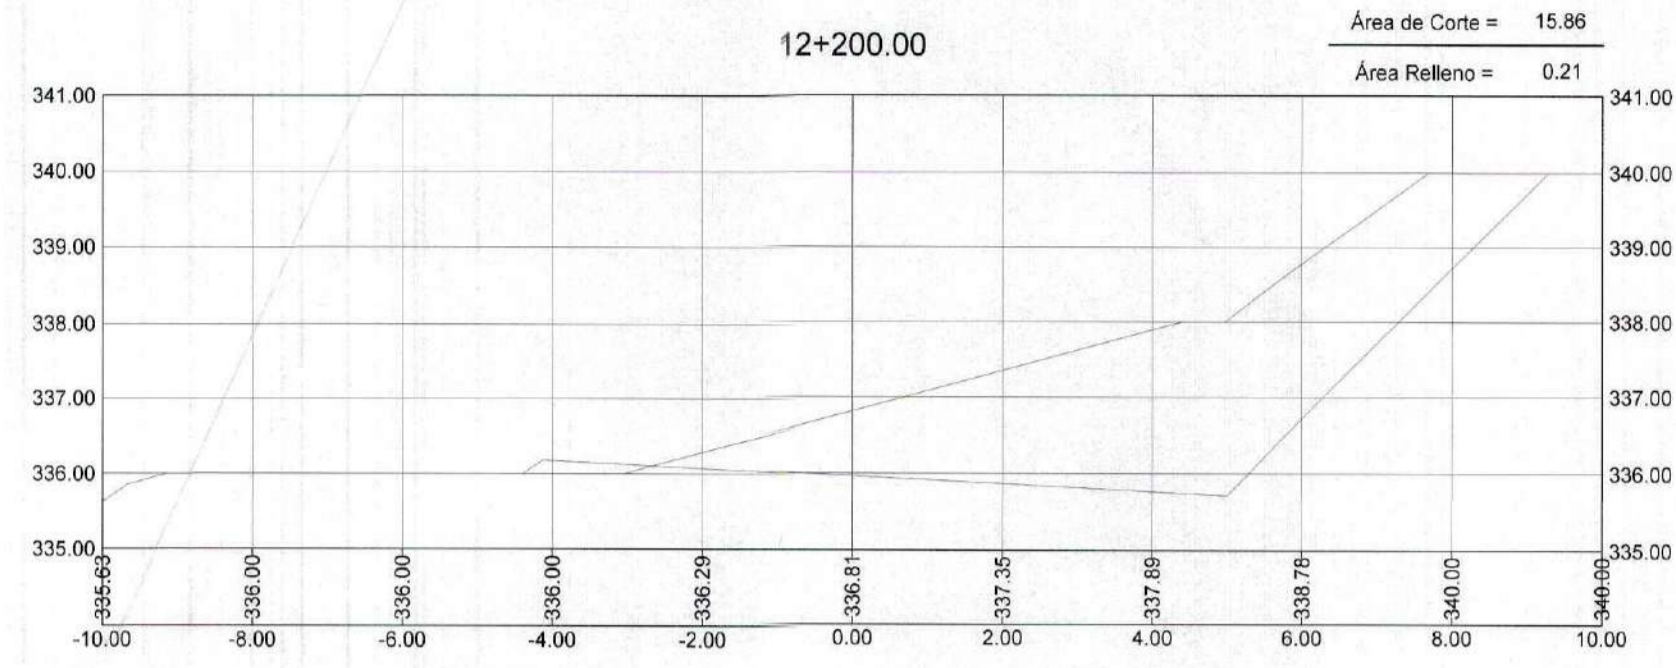

GOBIERNO REGIONAL TUMBES  
SUBDIRECCION DE ESTUDIOS  
FOLIO N° 040  
GOBIERNO REGIONAL TUMBES  
S.E.C. GENERAL REGIONAL  
ADMINISTR. DOCUMENTAL  
FOLIO N° 40

Erick Fernando León Heredia  
INGENIERO CIVIL  
Reg. CIP 212975

**GOBIERNO REGIONAL TUMBES**  
GERENCIA REGIONAL DE INFRAESTRUCTURA

Proyecto: "REHABILITACIÓN DE LA CARRETERA TRAMO RICA PLAYA - BOCANA EN LOS DISTRITOS DE SAN JACINTO - CASITAS"

Plan: **SECCIONES TRANSVERSALES**  
Prog: 12+120 - 12+380











DATUM: DATUM WUG 84

Presidencia Regional: ING. WILMER DIOS BENITES  
Gerencia General: ING. WILMER CORDOVA LOPEZ  
Aprobado sub Gerencia de Estudios: ING. FREDY R. SALAZAR CHONATE  
Proyecto: ERICK F LEON HEREDIA  
Escala: INDICADA  
Fecha: \_\_\_\_\_  
Lamina N°: \_\_\_\_\_

Departamento: TUMBES  
Provincia: TUMBES  
Cantón: SAN JACINTO  
Distrito: CASITAS

ST-73



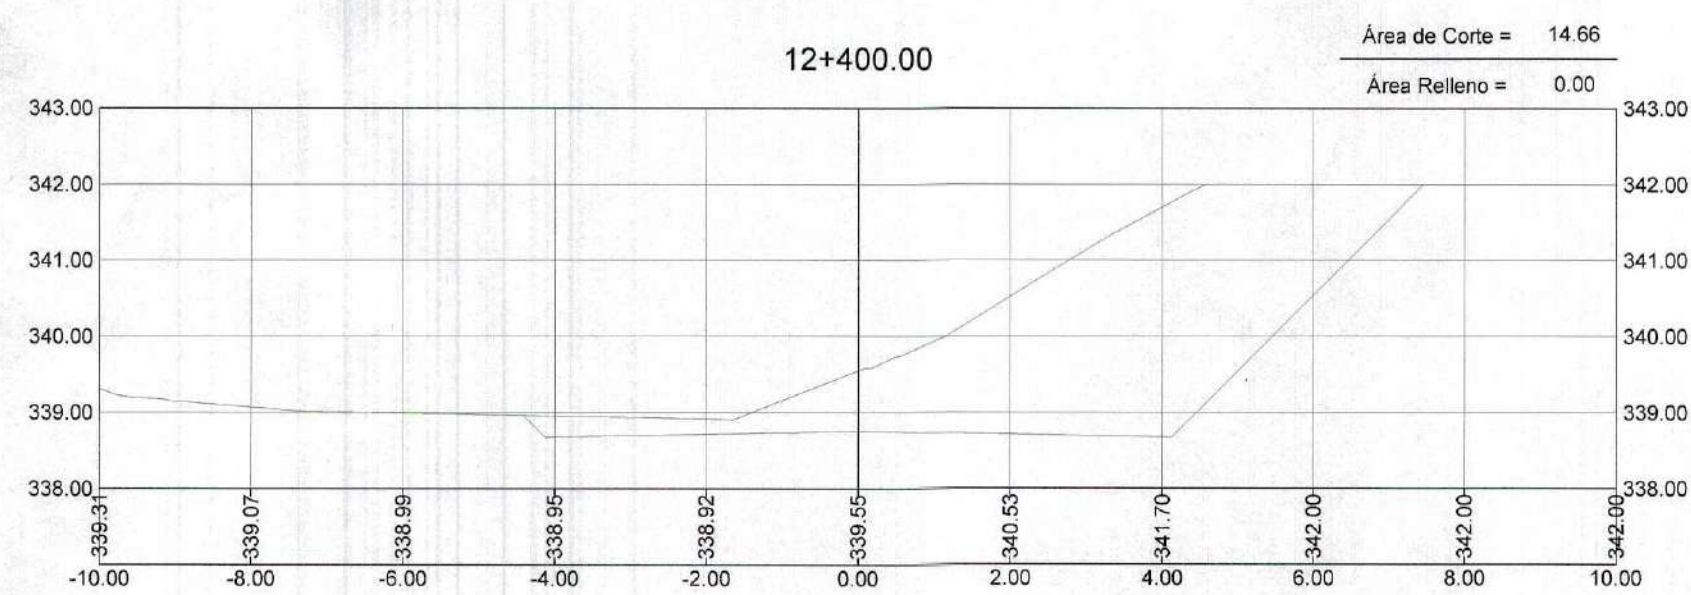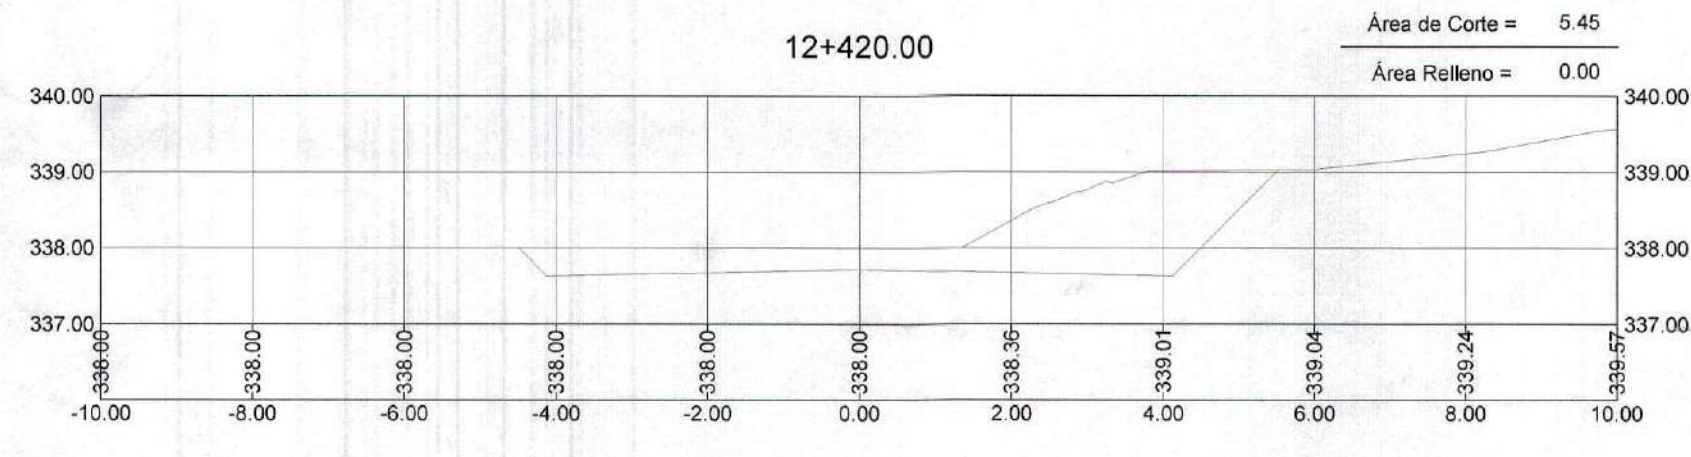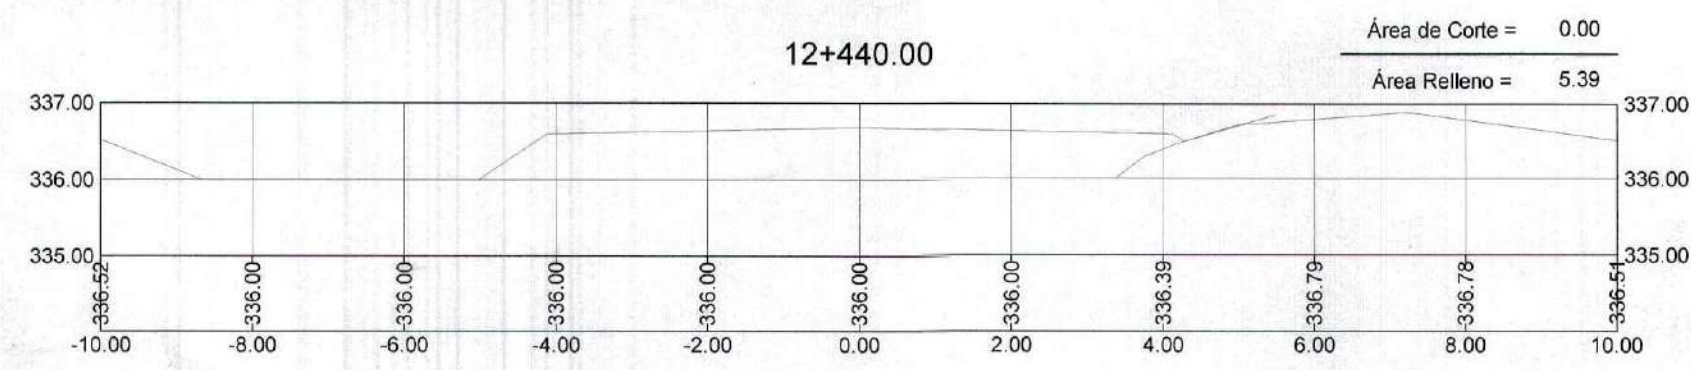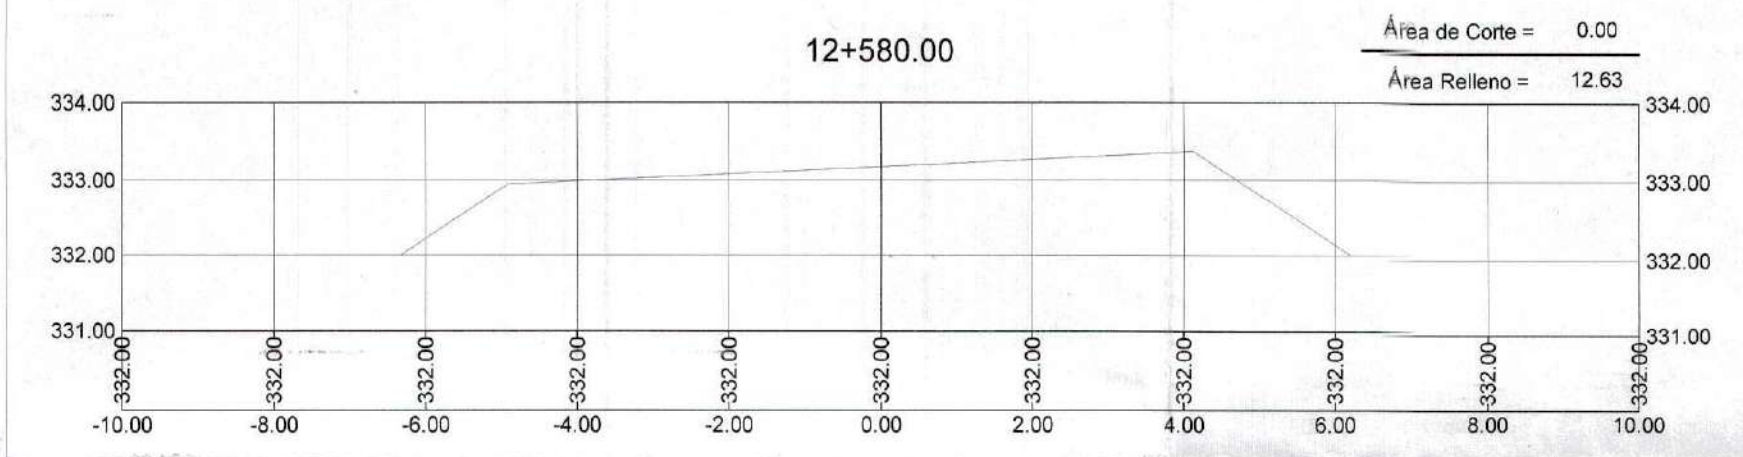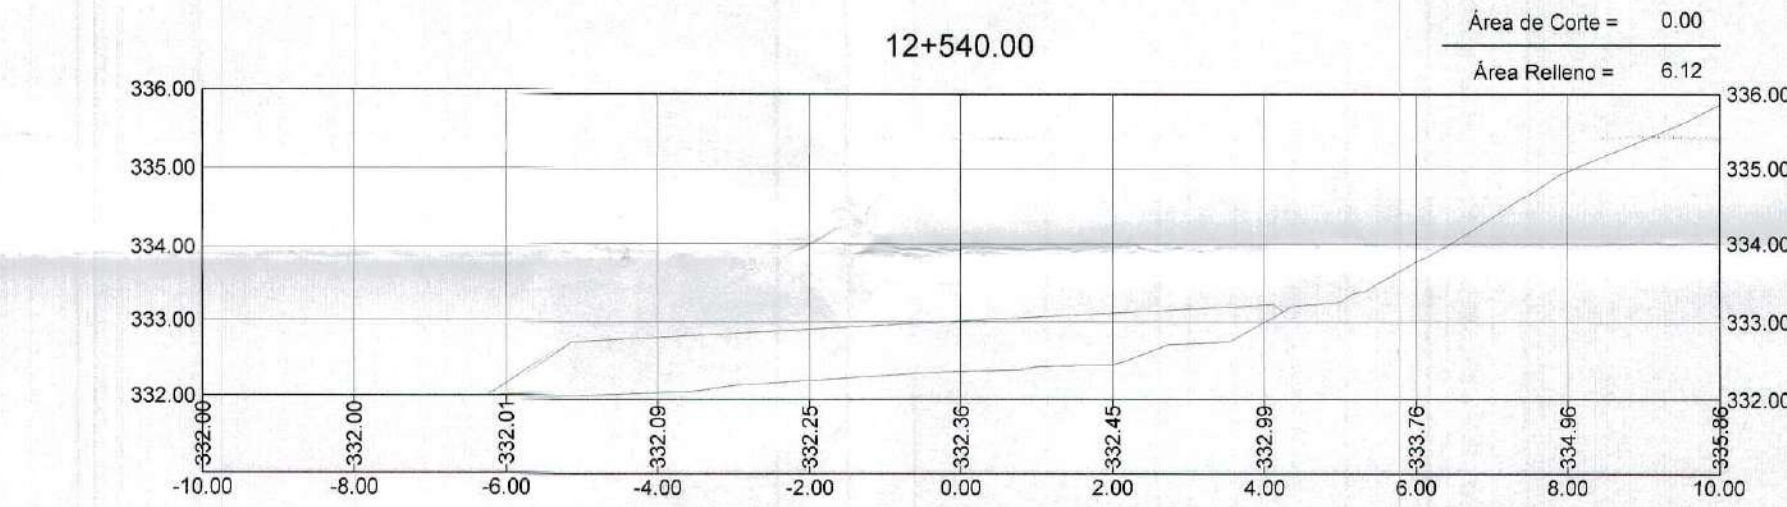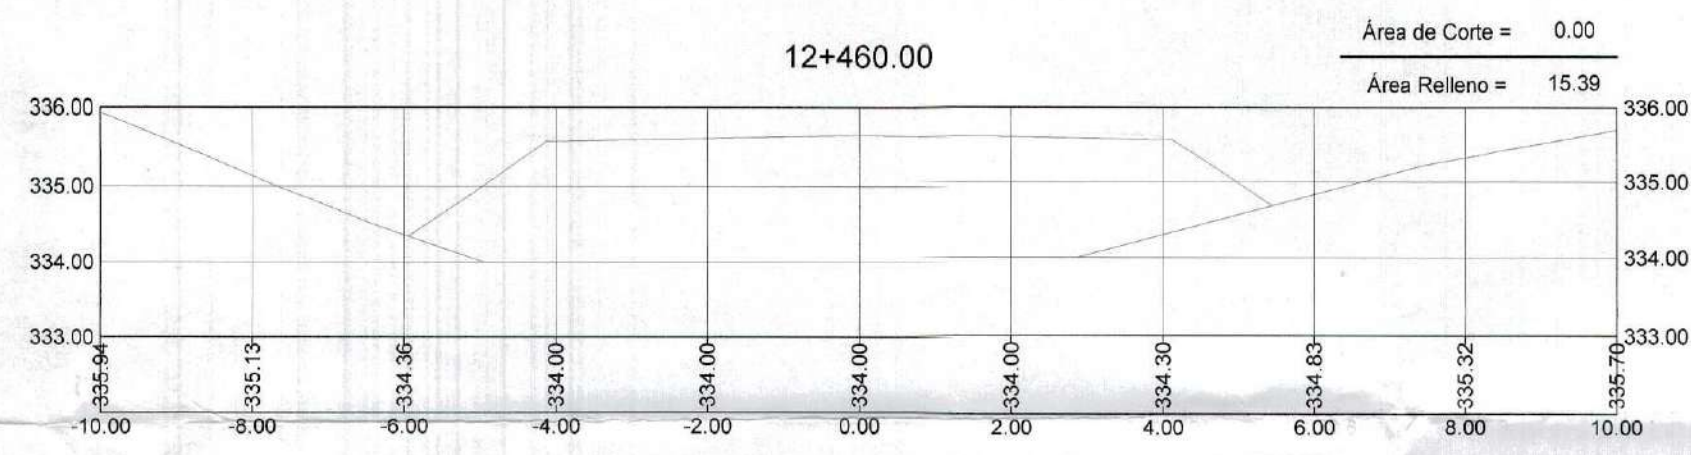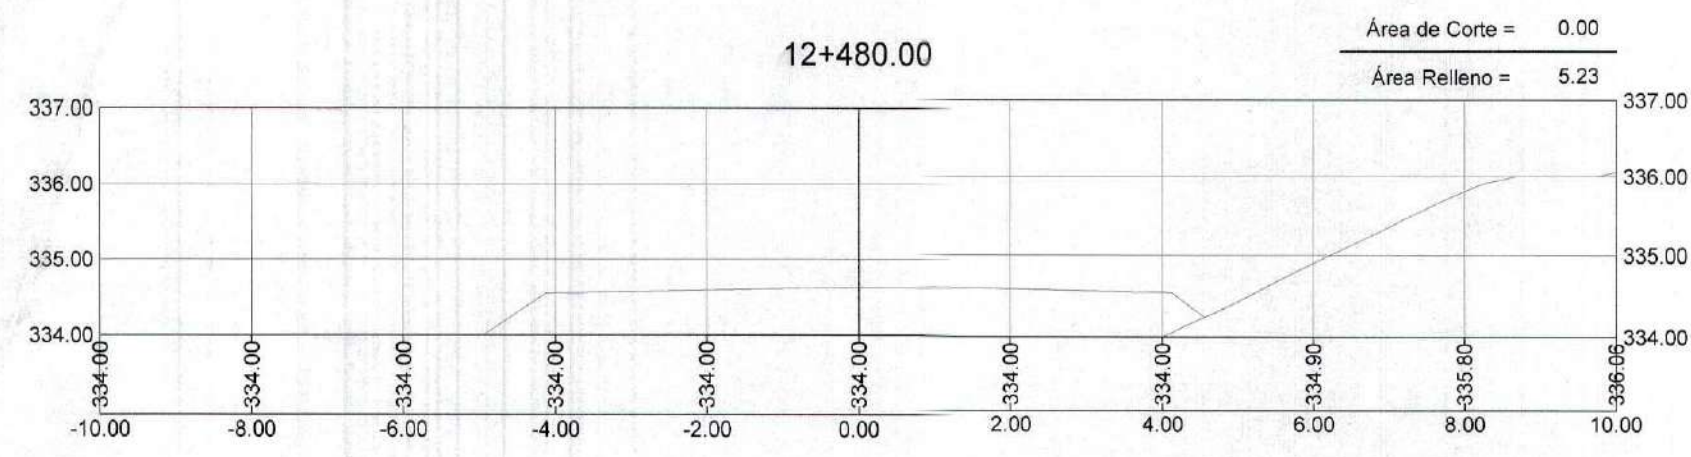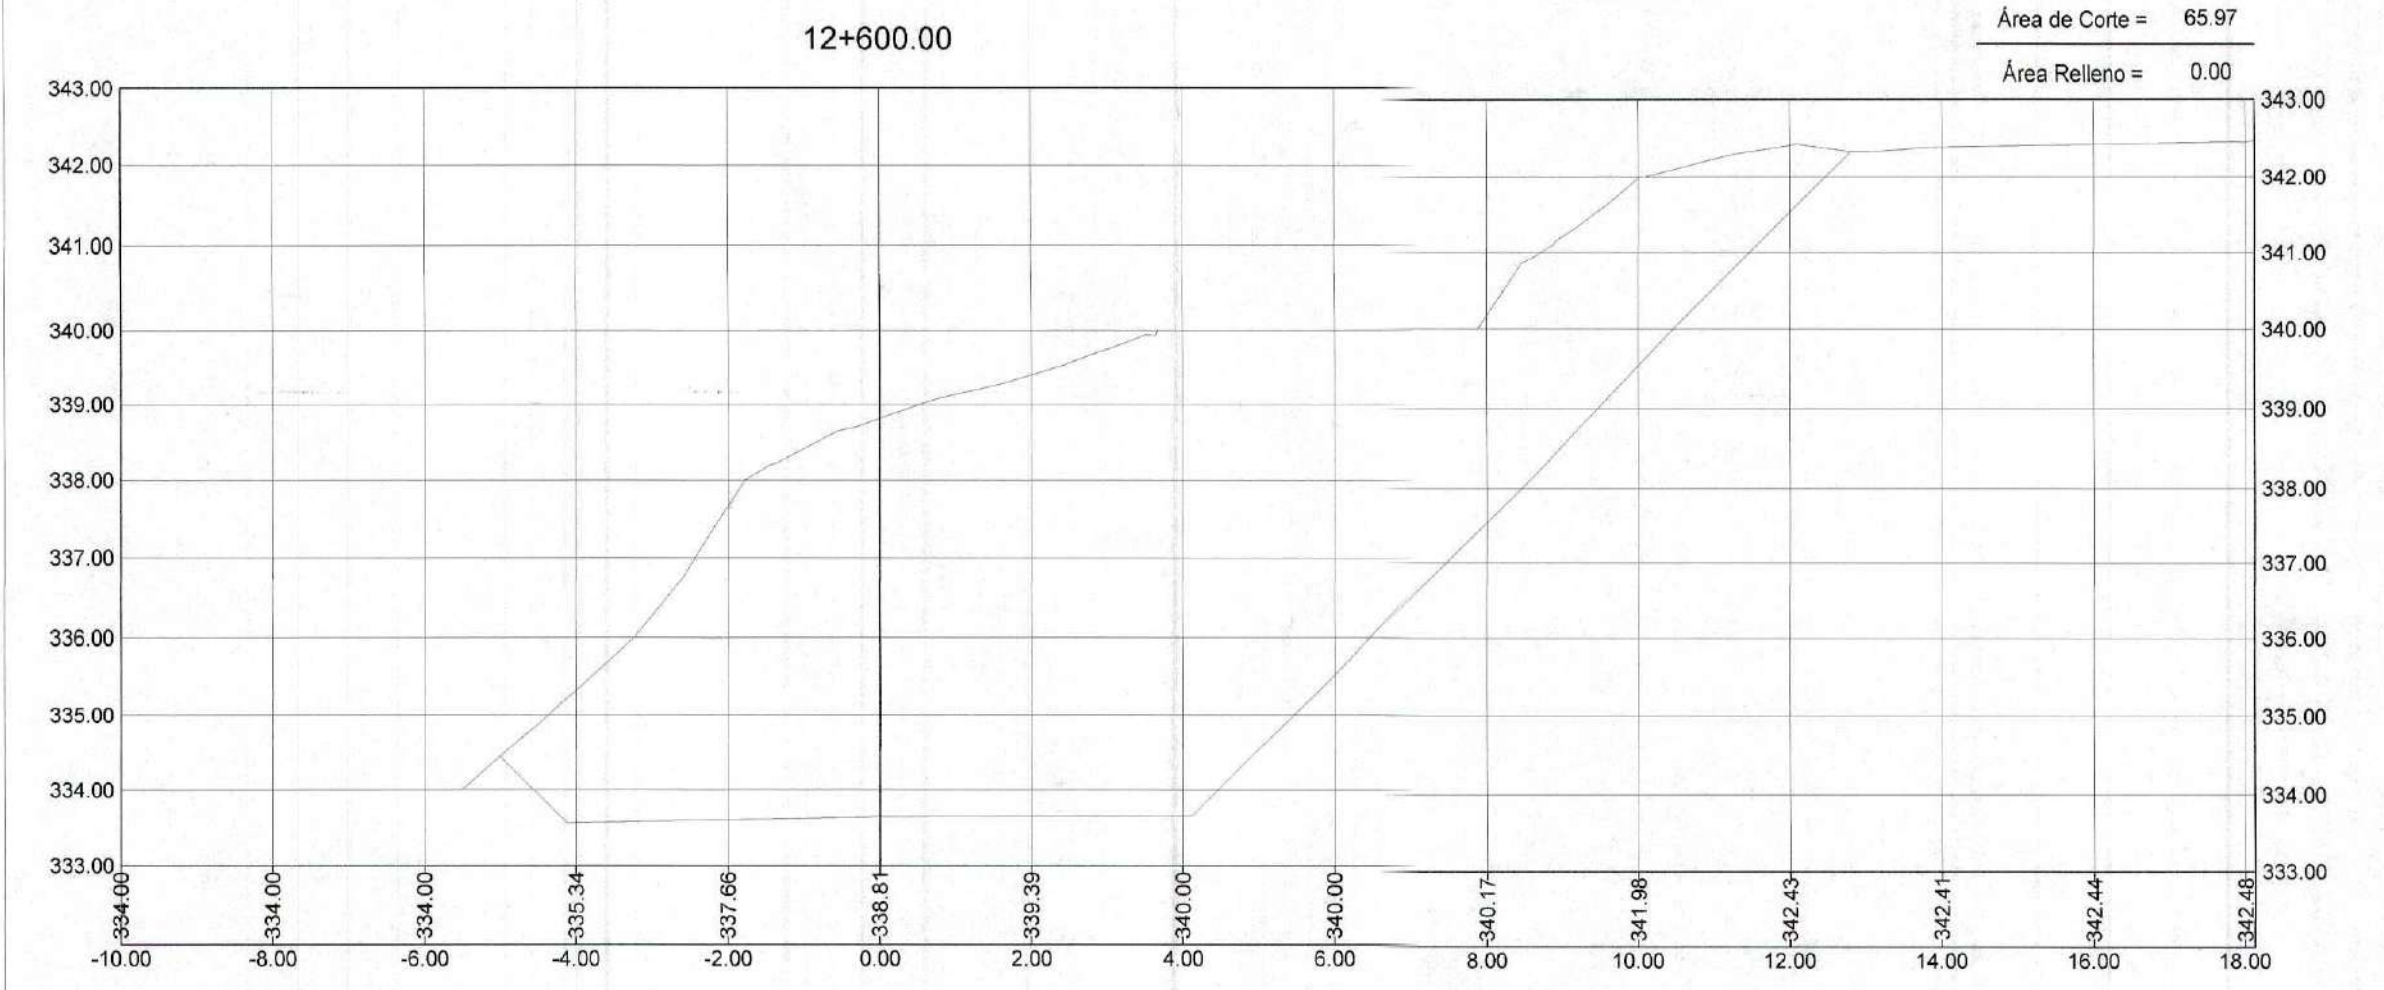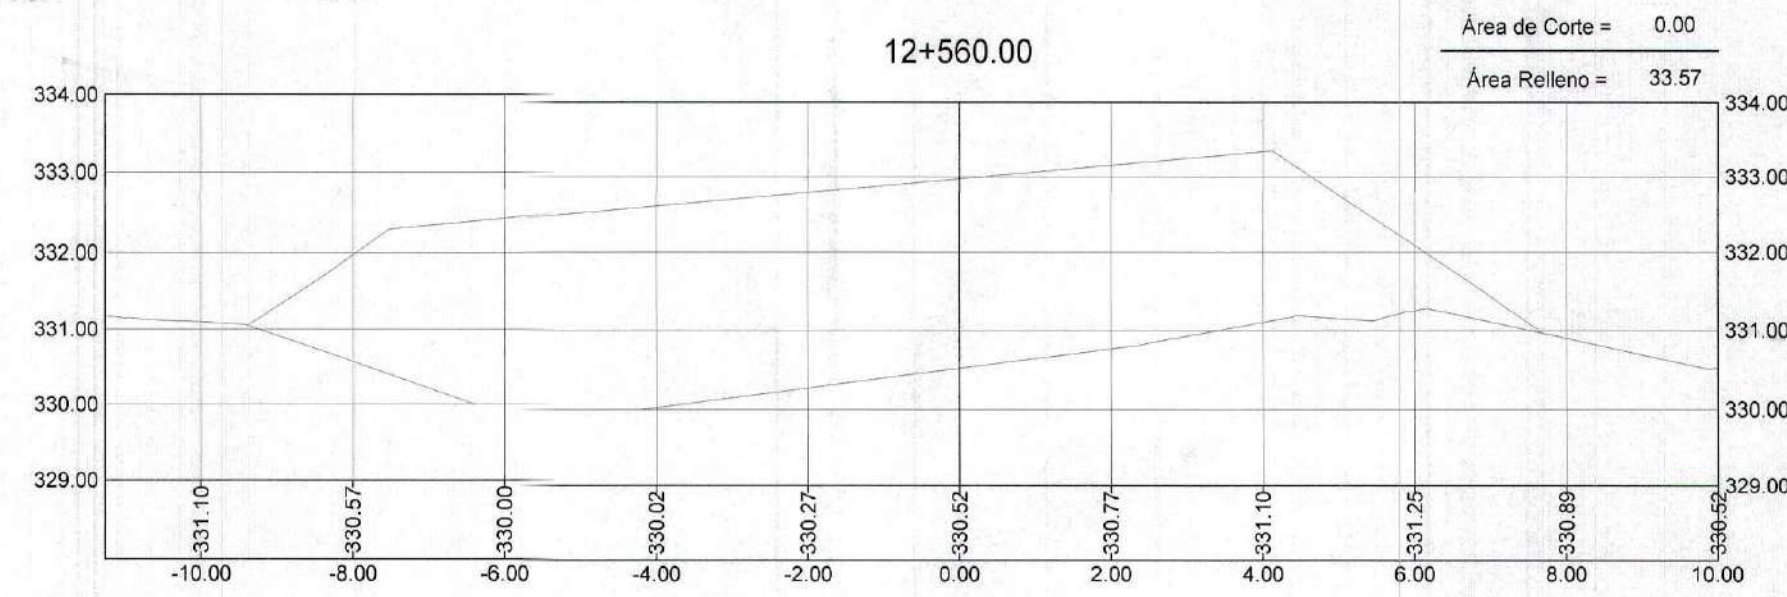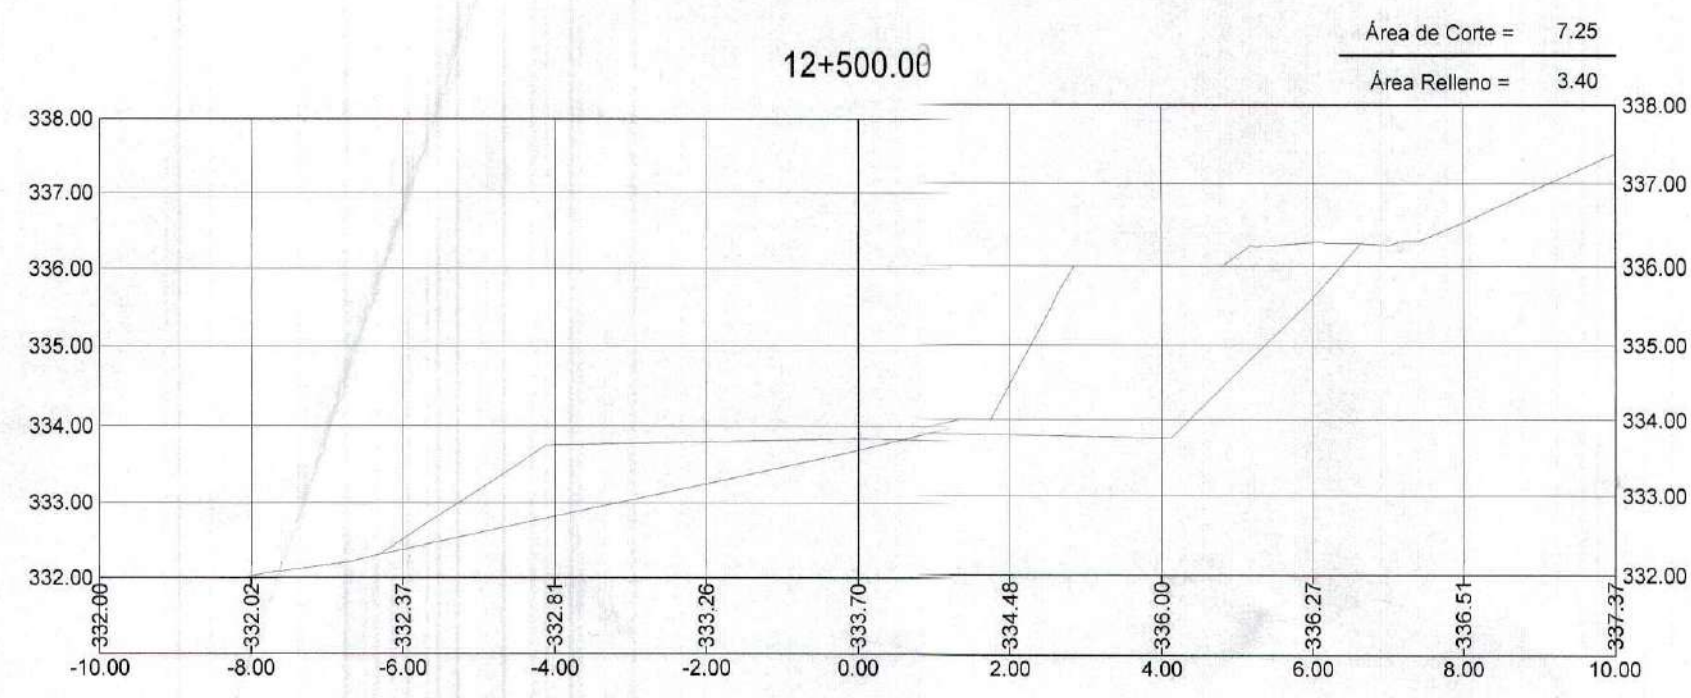

GOBIERNO REGIONAL TUMBES  
 SUBGERENCIA DE ESTUDIOS  
 FOLIO N° 039







GOBIERNO REGIONAL TUMBES  
 SEC. GENERAL REGIONAL  
 ADMINIST. DOCUMENTARIA  
 FOLIO N° 59

*Ericck Fernando León Heredia*  
 INGENIERO CIVIL  
 Reg. CIP 212975



 <b>GOBIERNO REGIONAL TUMBES</b> GOBIERNO REGIONAL GERENCIA REGIONAL DE INFRAESTRUCTURA		Presidencia Regional:	ING. WILMER DIOS BENTES
		Gerencia General:	
Proyecto:	"REHABILITACIÓN DE LA CARRETERA TRAMO RICA PLAYA - BOCANA EN LOS DISTRITOS DE SAN JACINTO - CASITAS"		VºP Gerencia Regional de Infraestructura: ING. WILMER CORDOVA LOPEZ Aprobado por Gerencia de Estudios: ING. FREDY R. SALAZAR CHONATE
Plano:	SECCIONES TRANSVERSALES Prog: 12+400 - 12+600		Proyectista: ERICK F LEON HEREDIA Escala: INDICADA Fecha: Lamina N°:
DATUM:	DATUM WIUG 84	Departamento:	TUMBES
Provincia:	TUMBES	Ciudad:	SAN JACINTO CASITAS
			ST-74



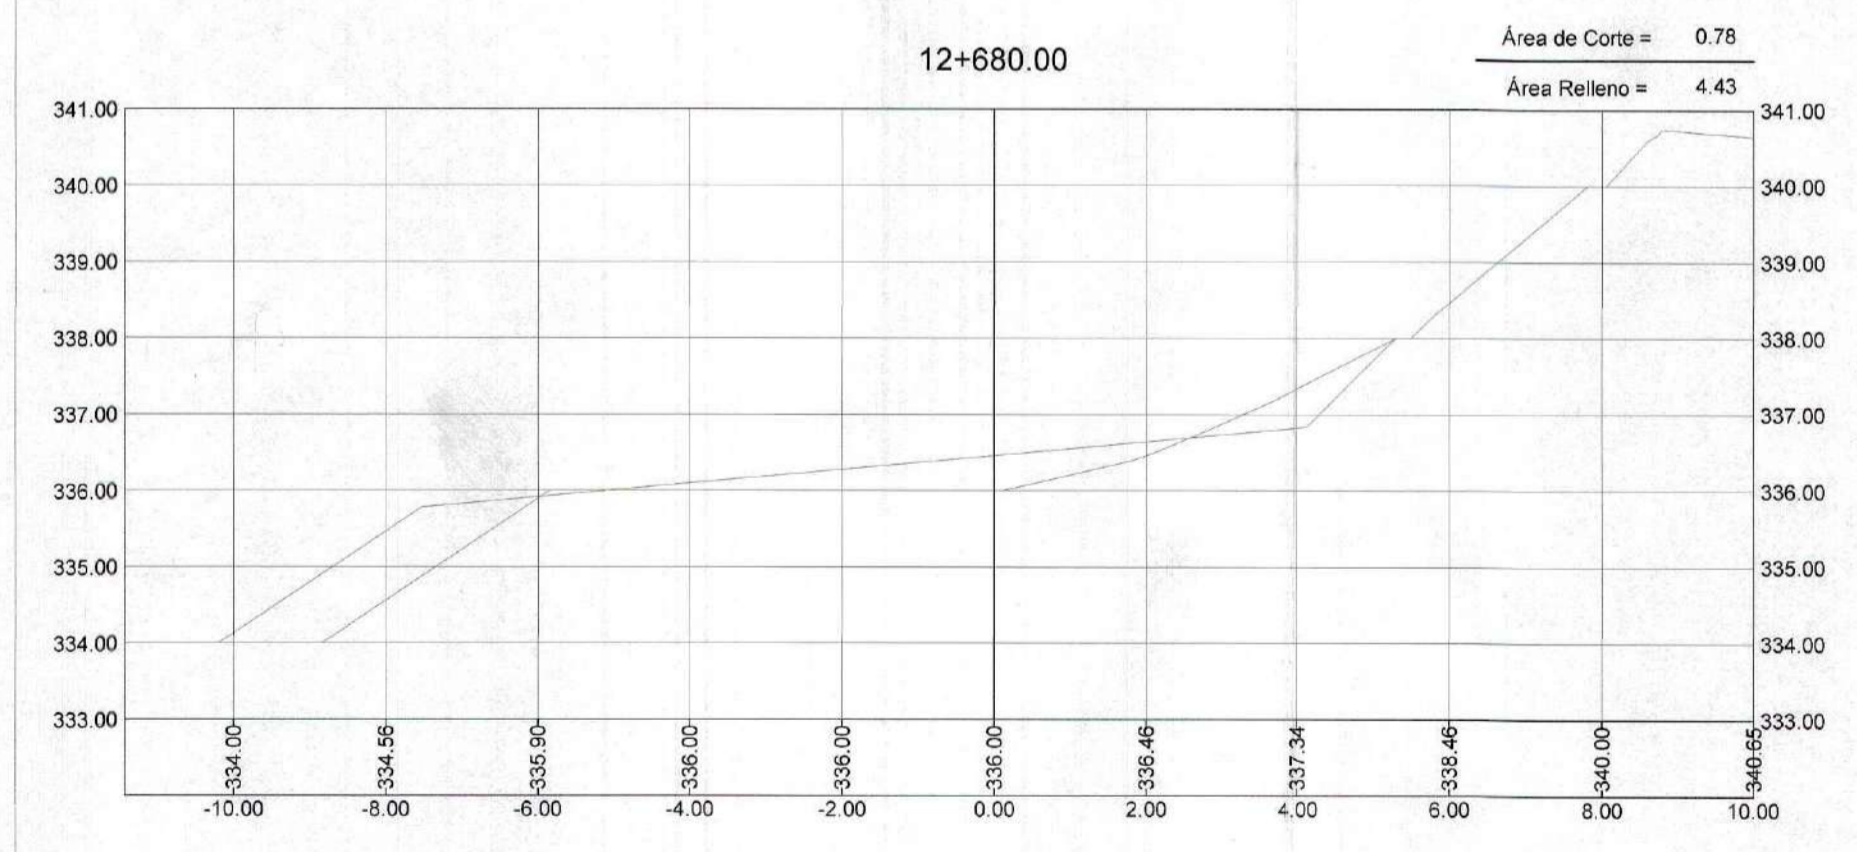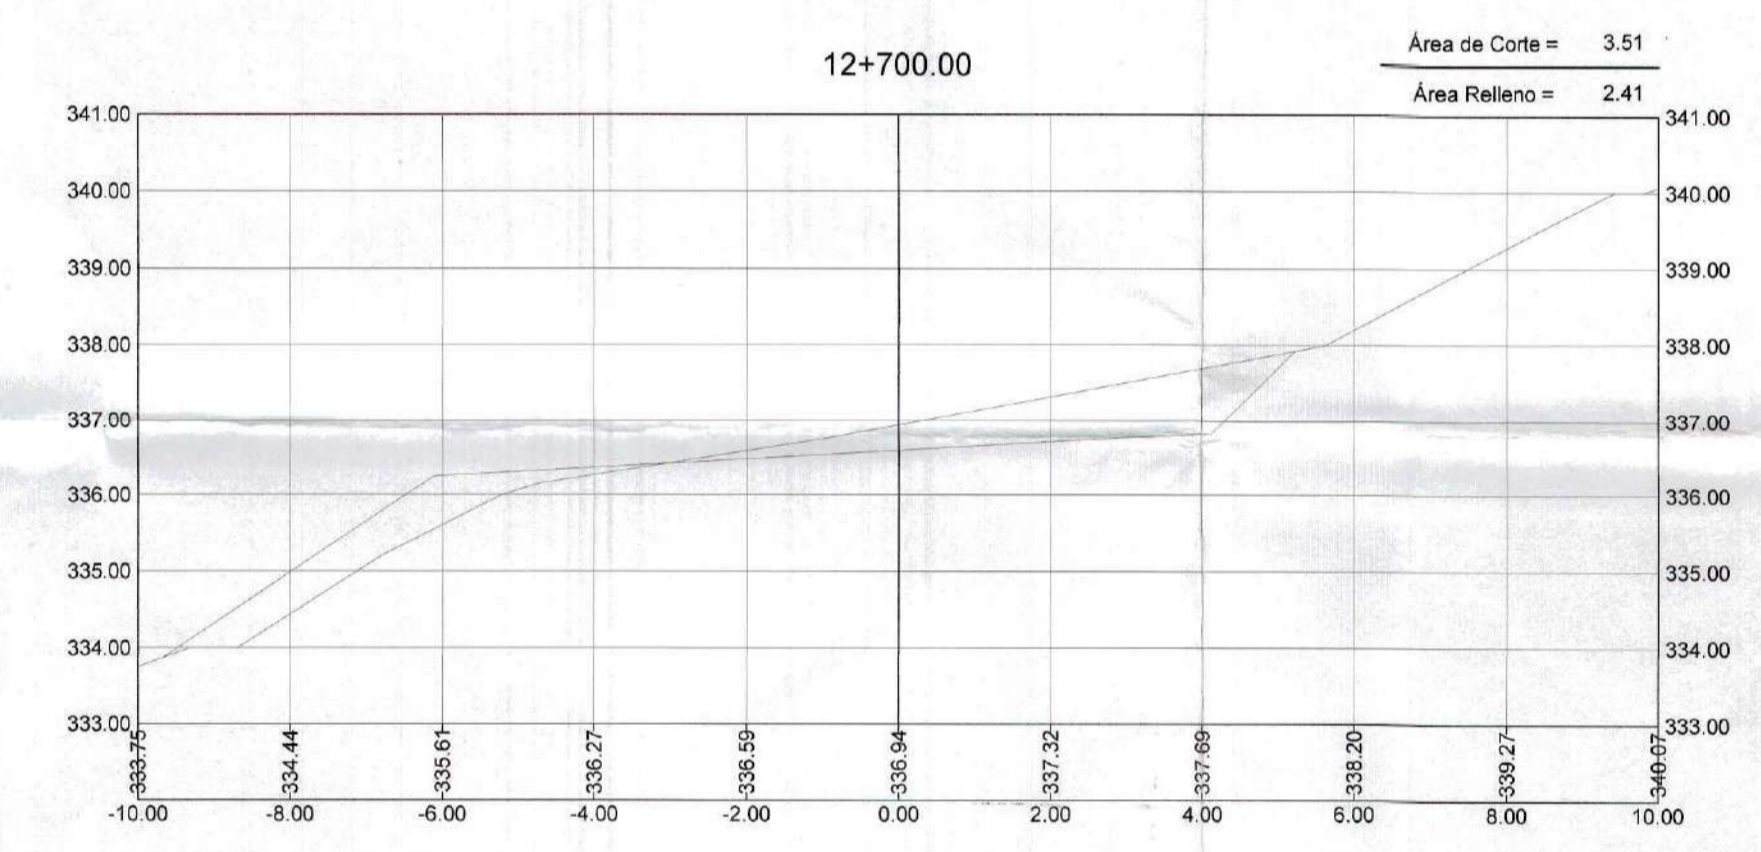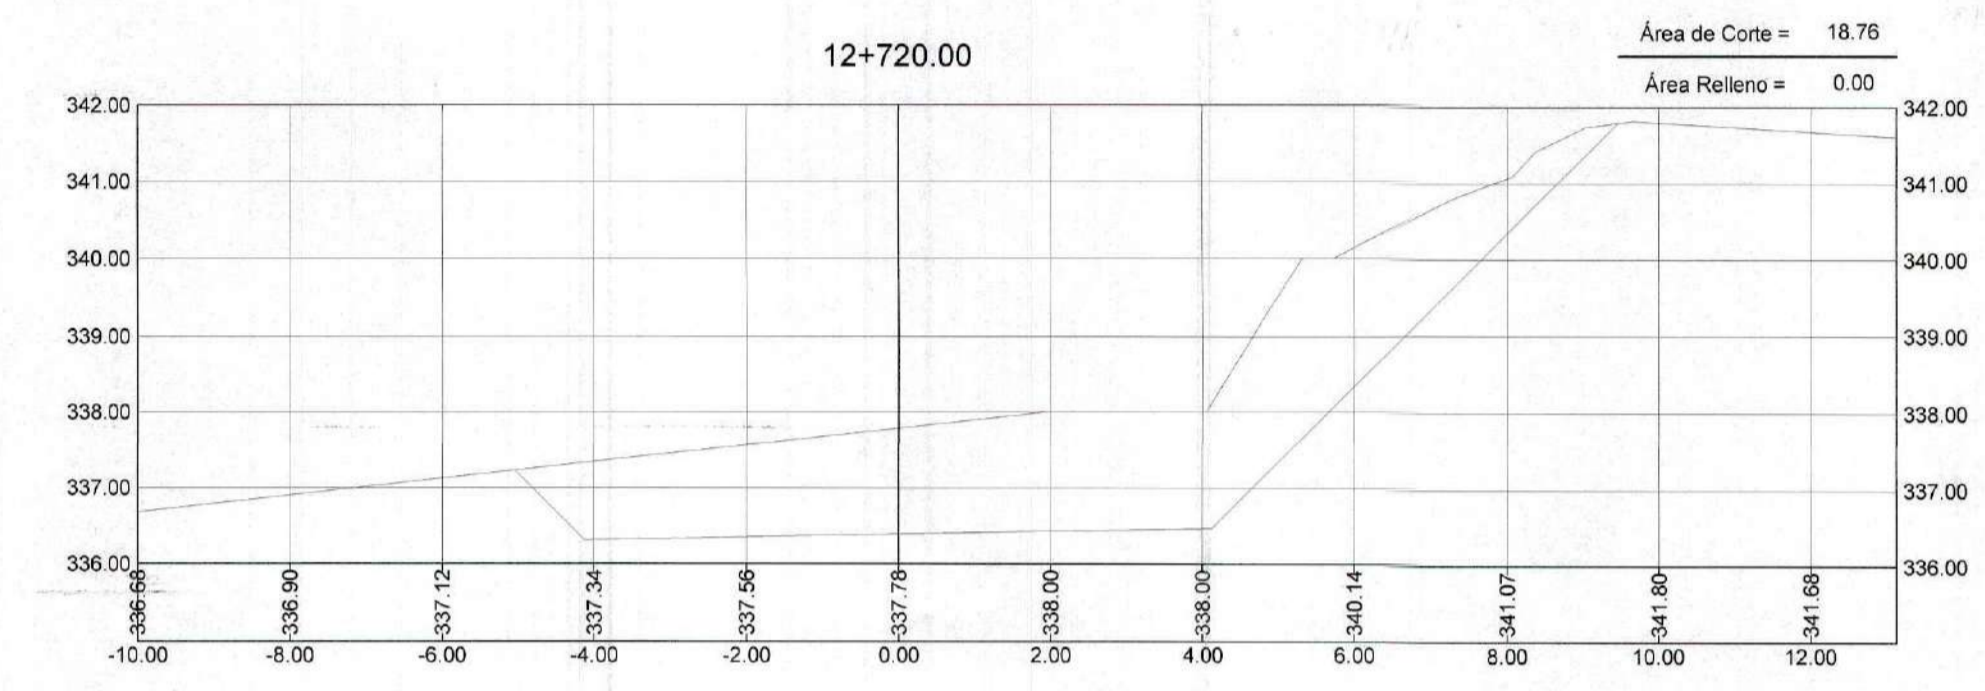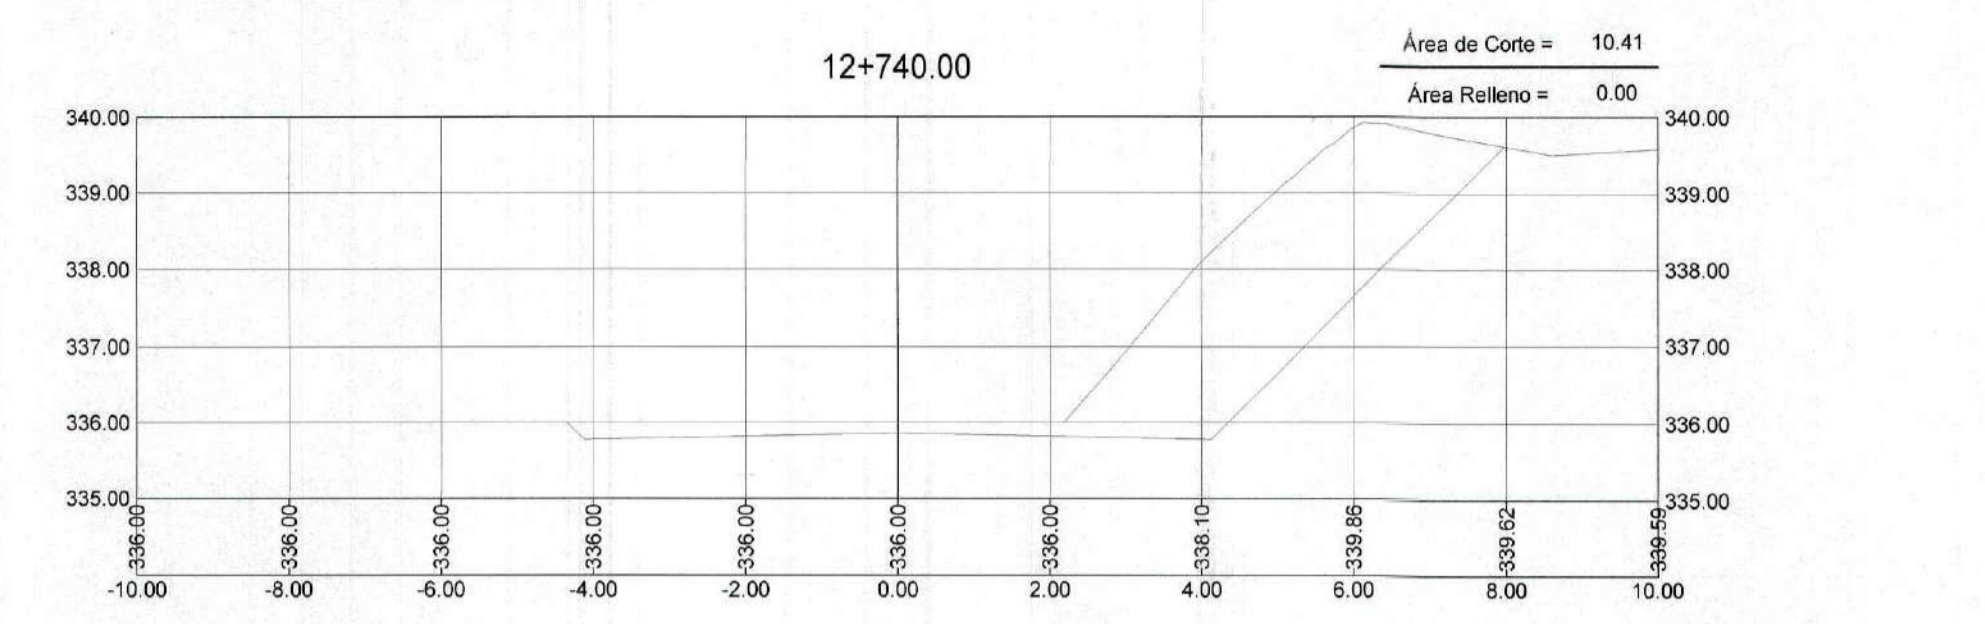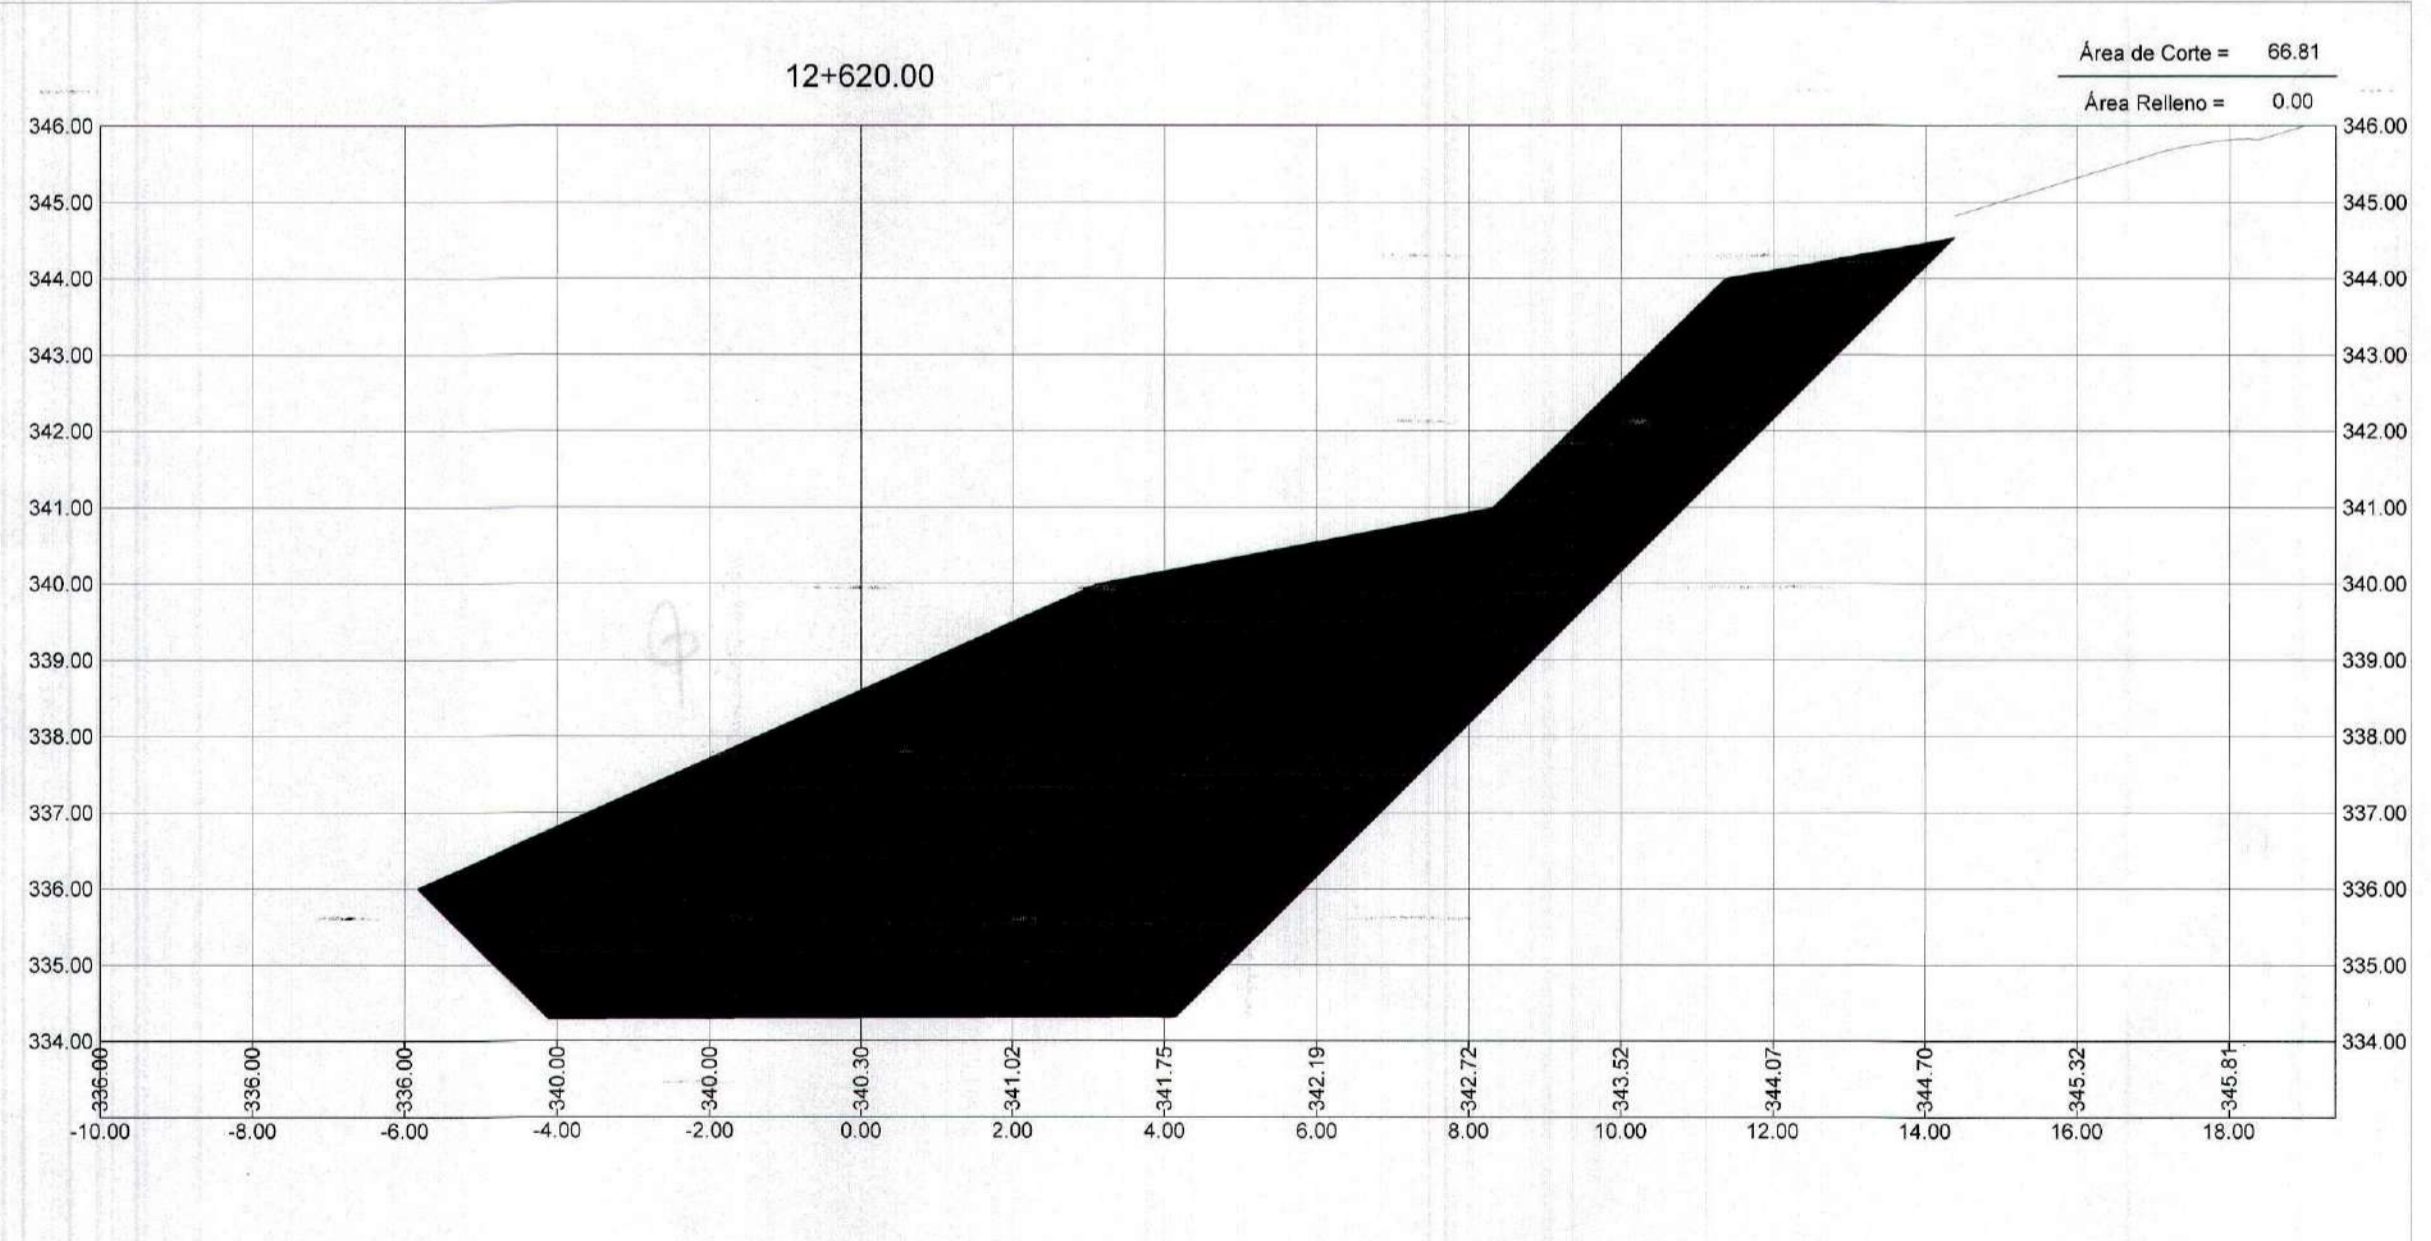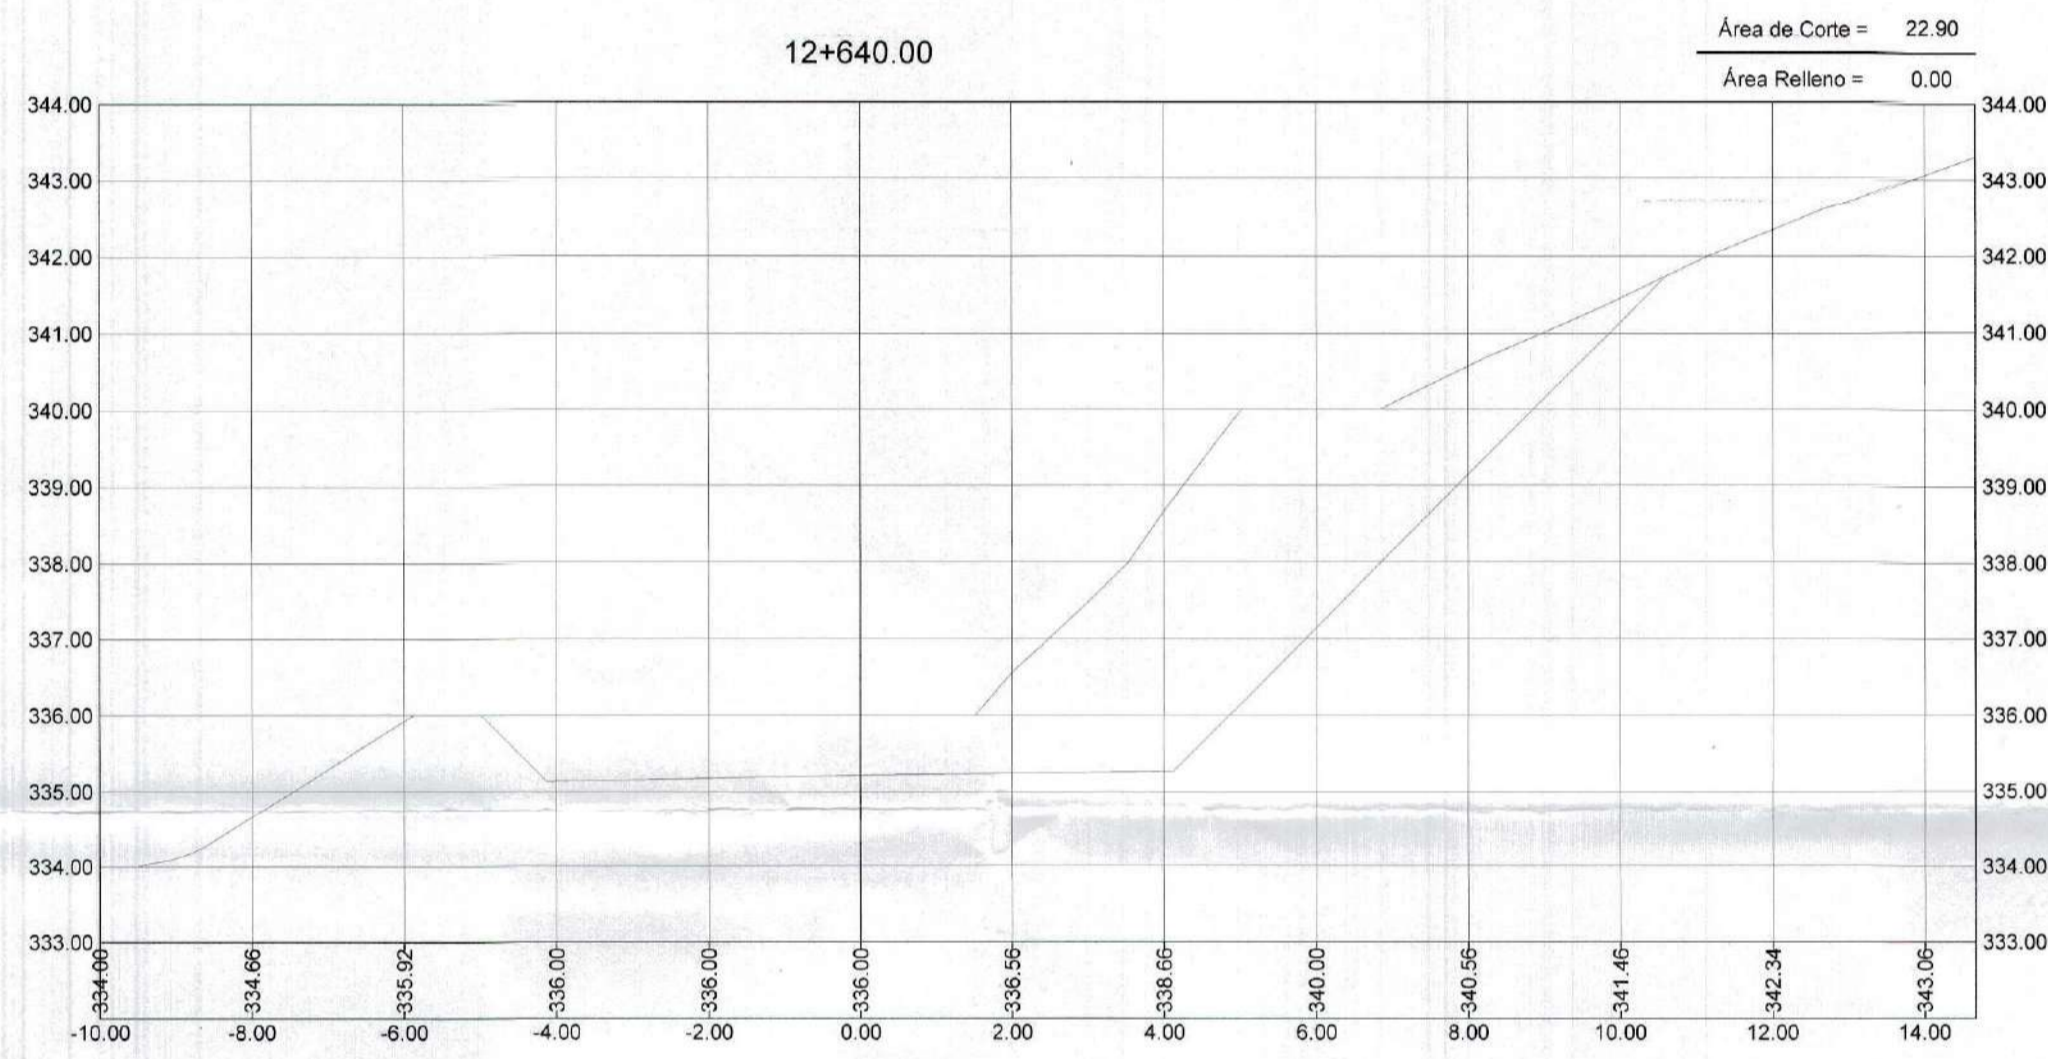












GOBIERNO REGIONAL TUMBES  
 SUBGERENCIA DE ESTUDIOS  
 FOLIO N° 038

GOBIERNO REGIONAL TUMBES  
 SEC. GENERAL REG. DE ESTUDIOS  
 ADMINIST. DOCUMENTAL  
 FOLIO N° 38

Erick Fernando León Heredia  
 INGENIERO CIVIL  
 Reg. CIP 212975

		<b>GOBIERNO REGIONAL TUMBES</b>	
		GERENCIA REGIONAL DE INFRAESTRUCTURA	
Proyecto:	"REHABILITACIÓN DE LA CARRETERA TRAMO RICA PLAYA - BOCANA EN LOS DISTRITOS DE SAN JACINTO - CASITAS"		Presidente Regional: ING. WILMER DIOS BENITES Gerencia General:
Plano:	SECCIONES TRANSVERSALES Prog: 12+620 - 12+740		VPM Gerencia Regional de Infraestructura: ING. WILMER CORDOVA LOPEZ Analista de Gerencia de Estudios: ING. FREDY R. SALAZAR CHONATE
Fecha:	INDICADA	Departamento:	TUMBES
Provincia:	TUMBES	Districto:	SAN JACINTO CASITAS
DATUM:	DATUM WUG 84	Hoja:	ST-75



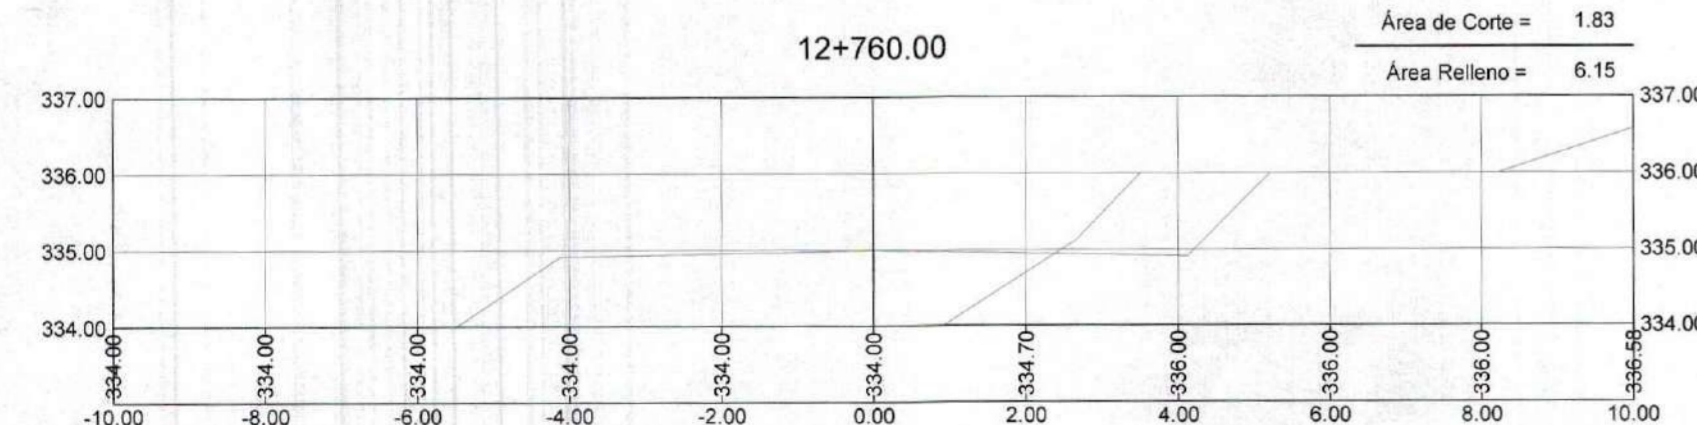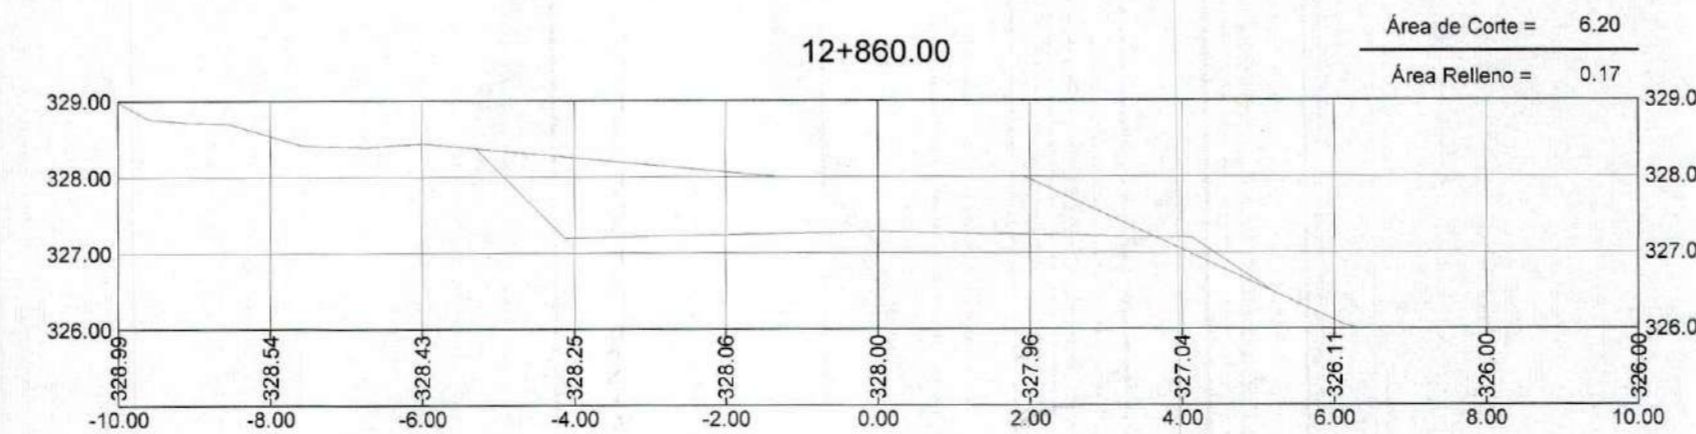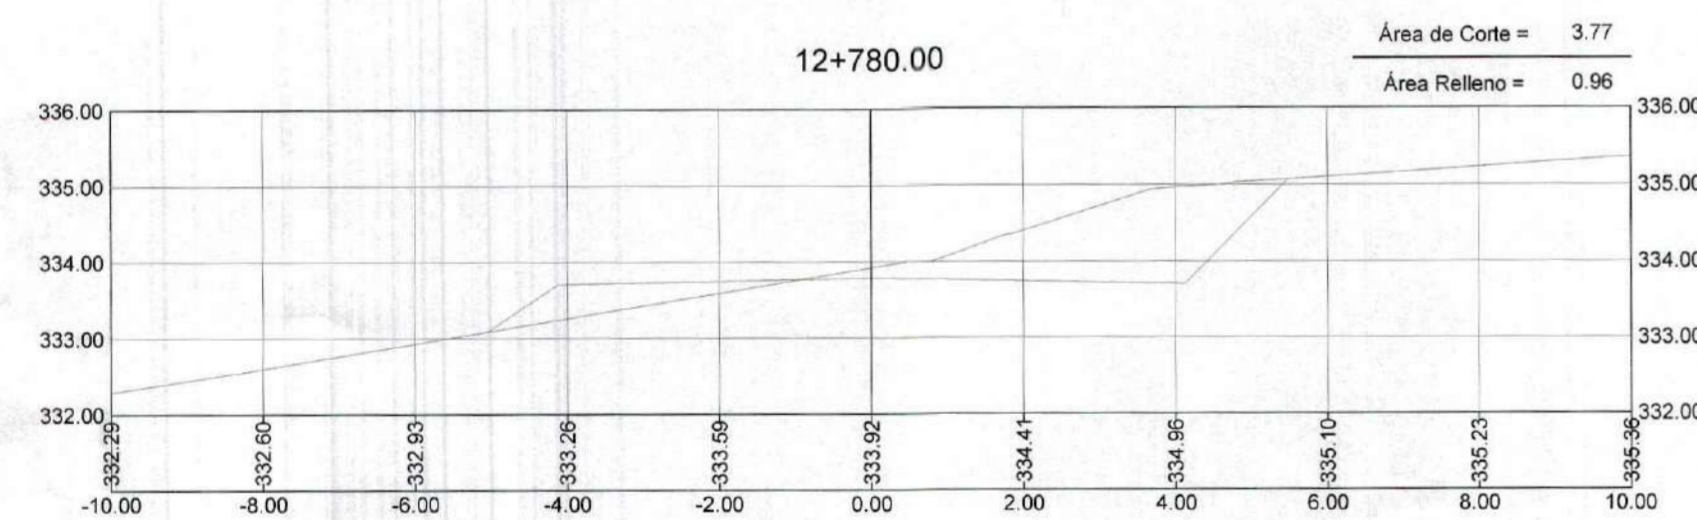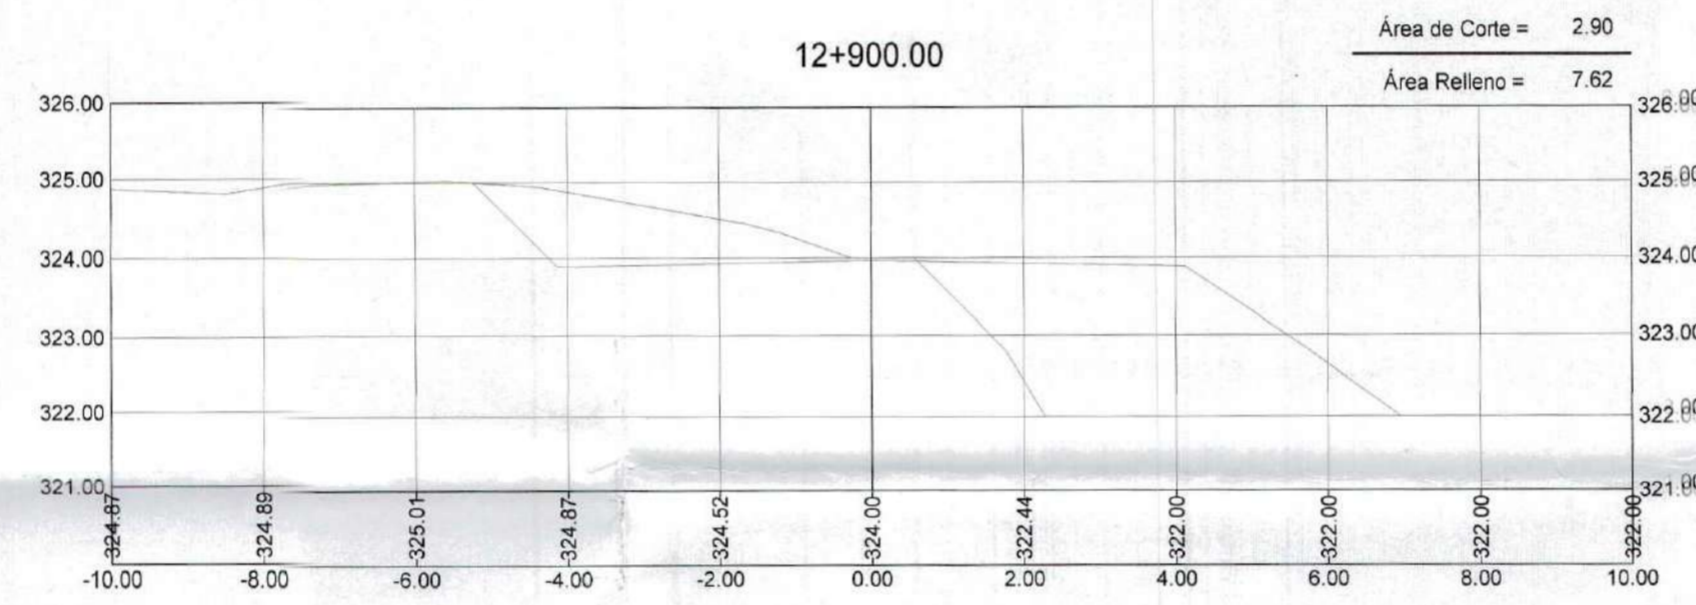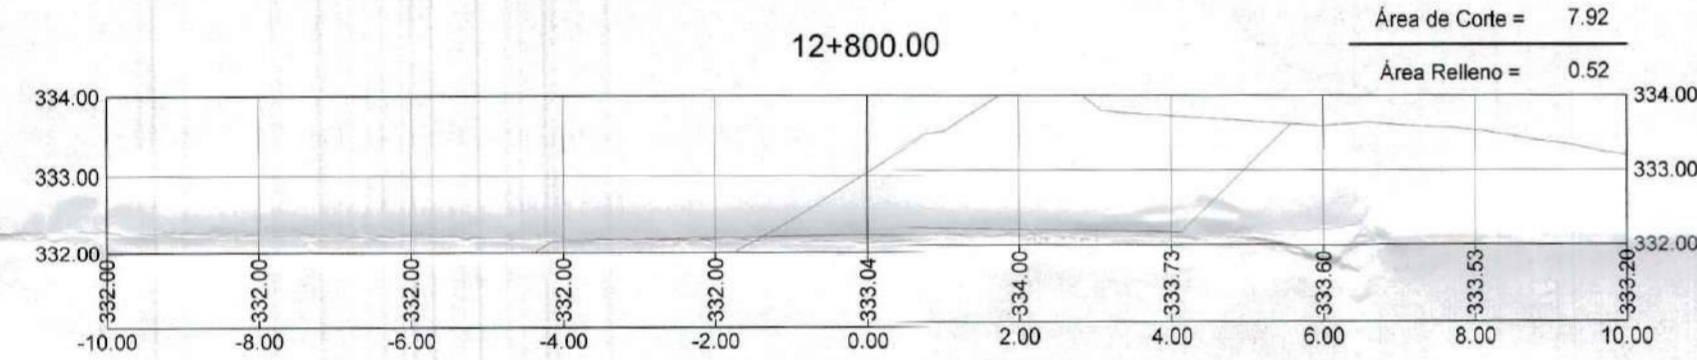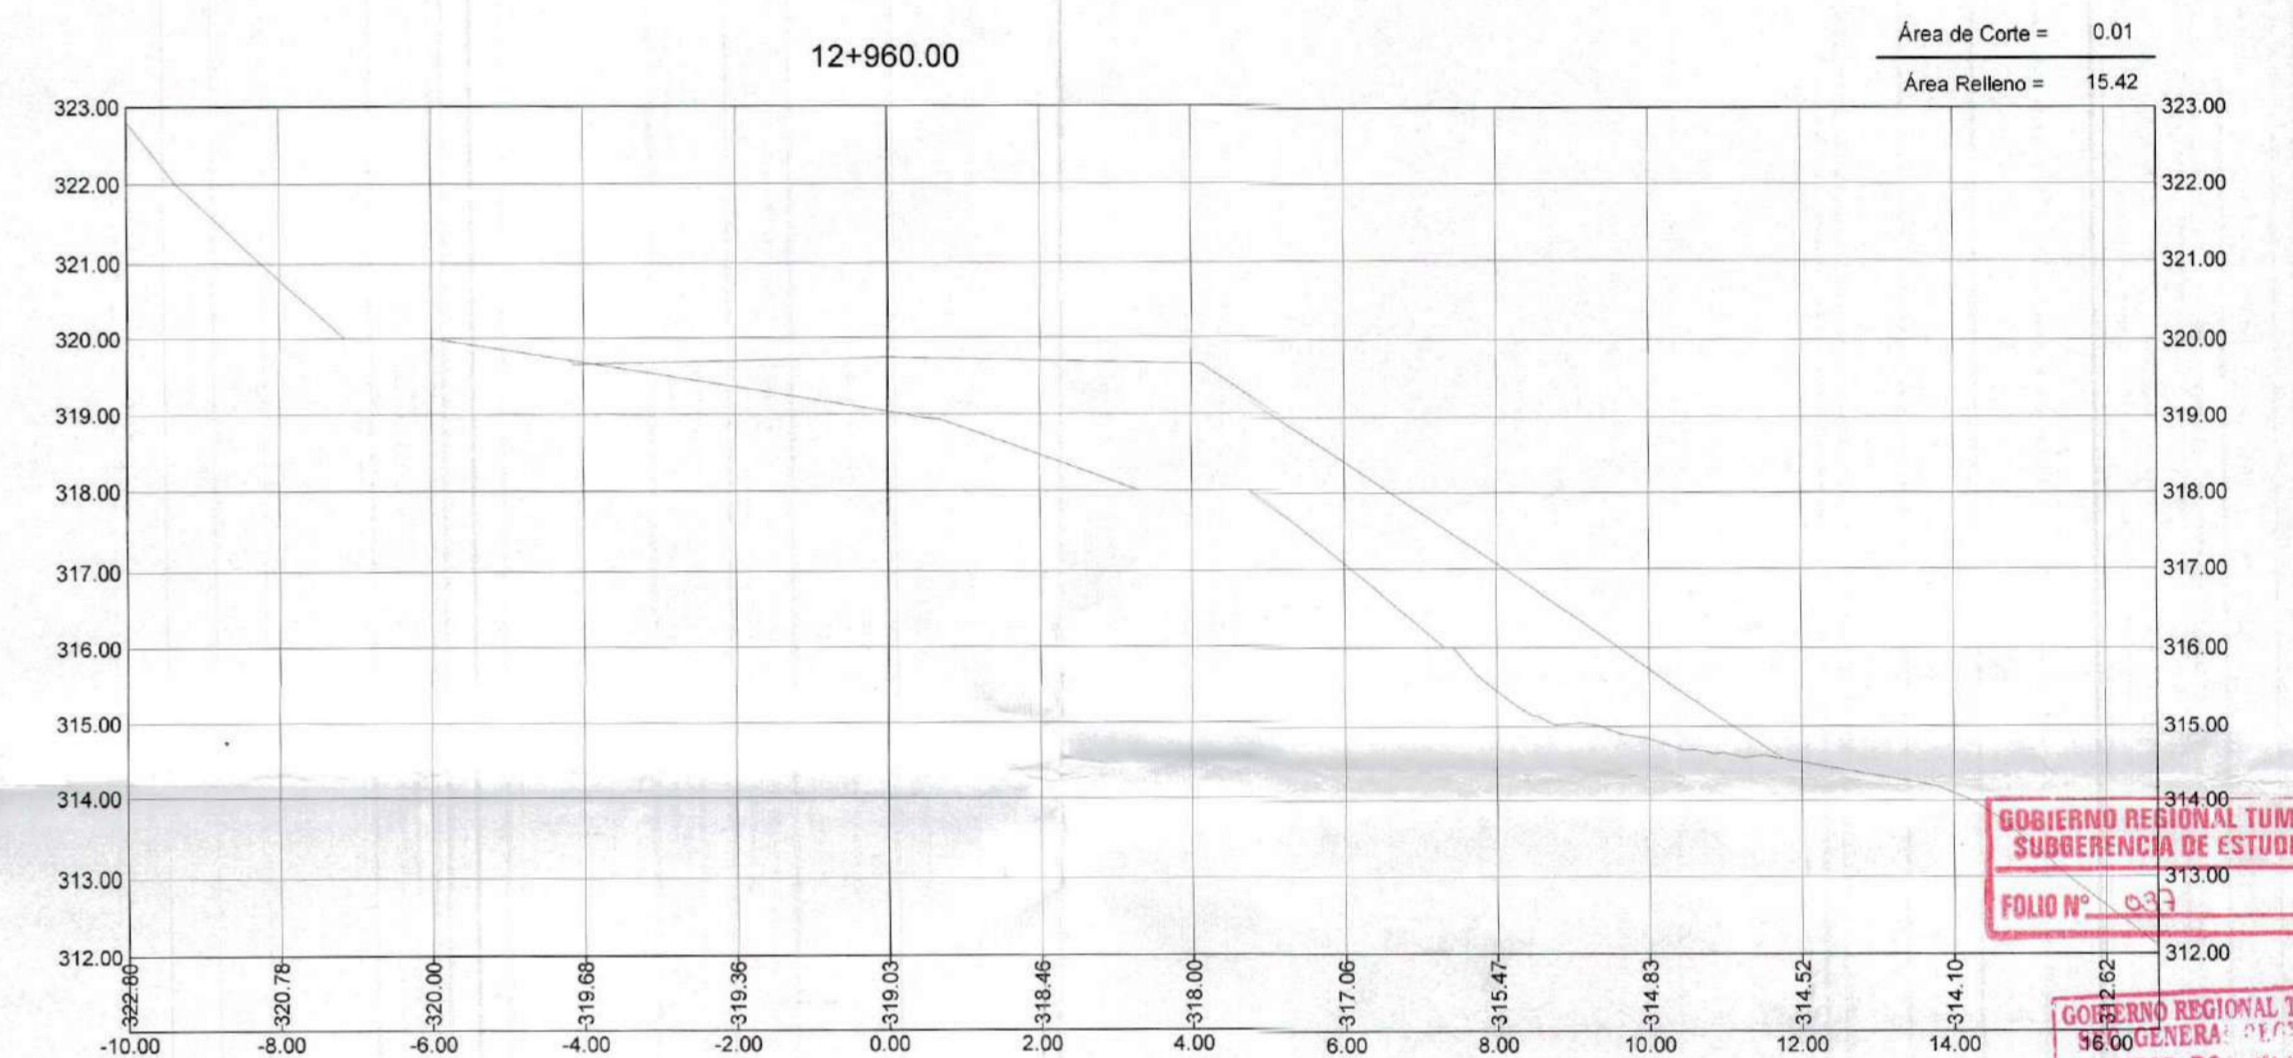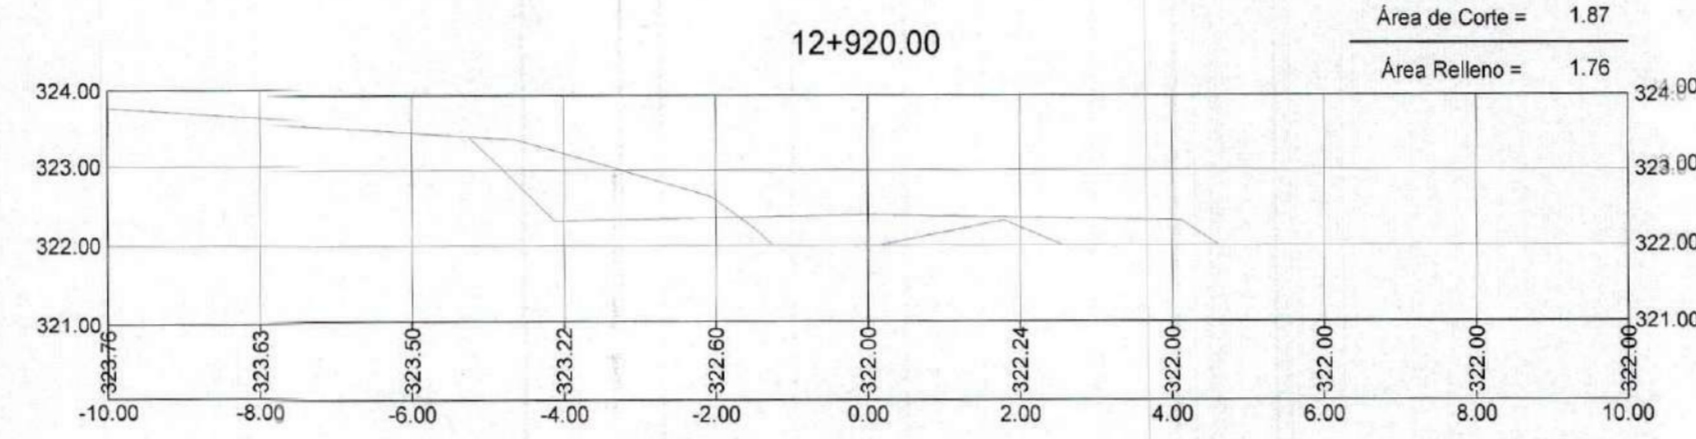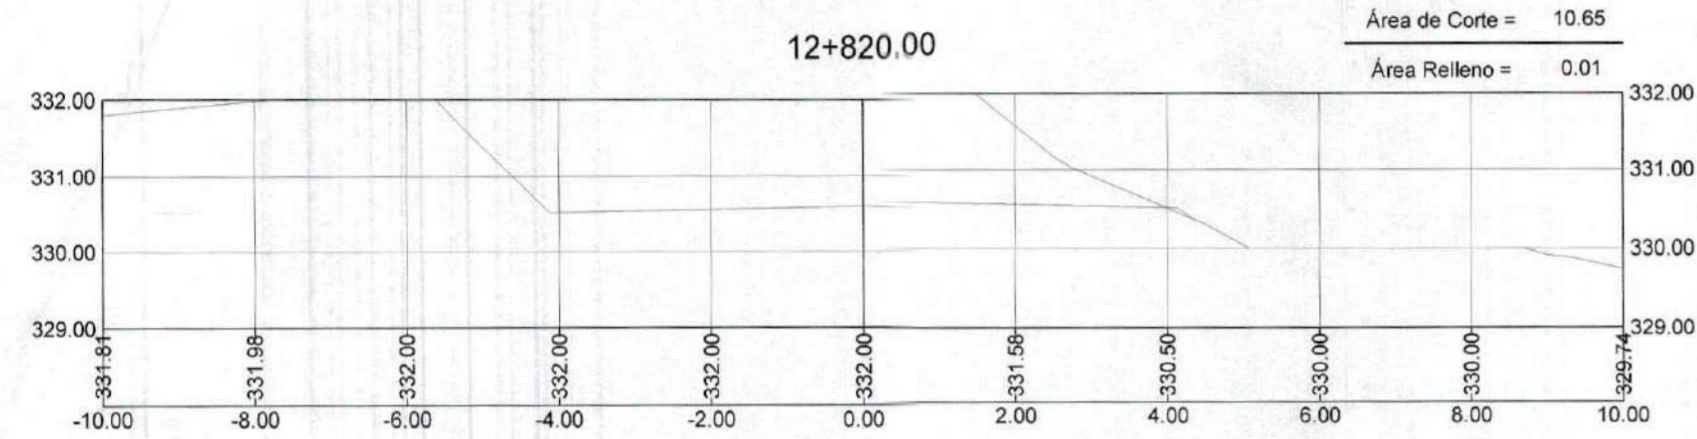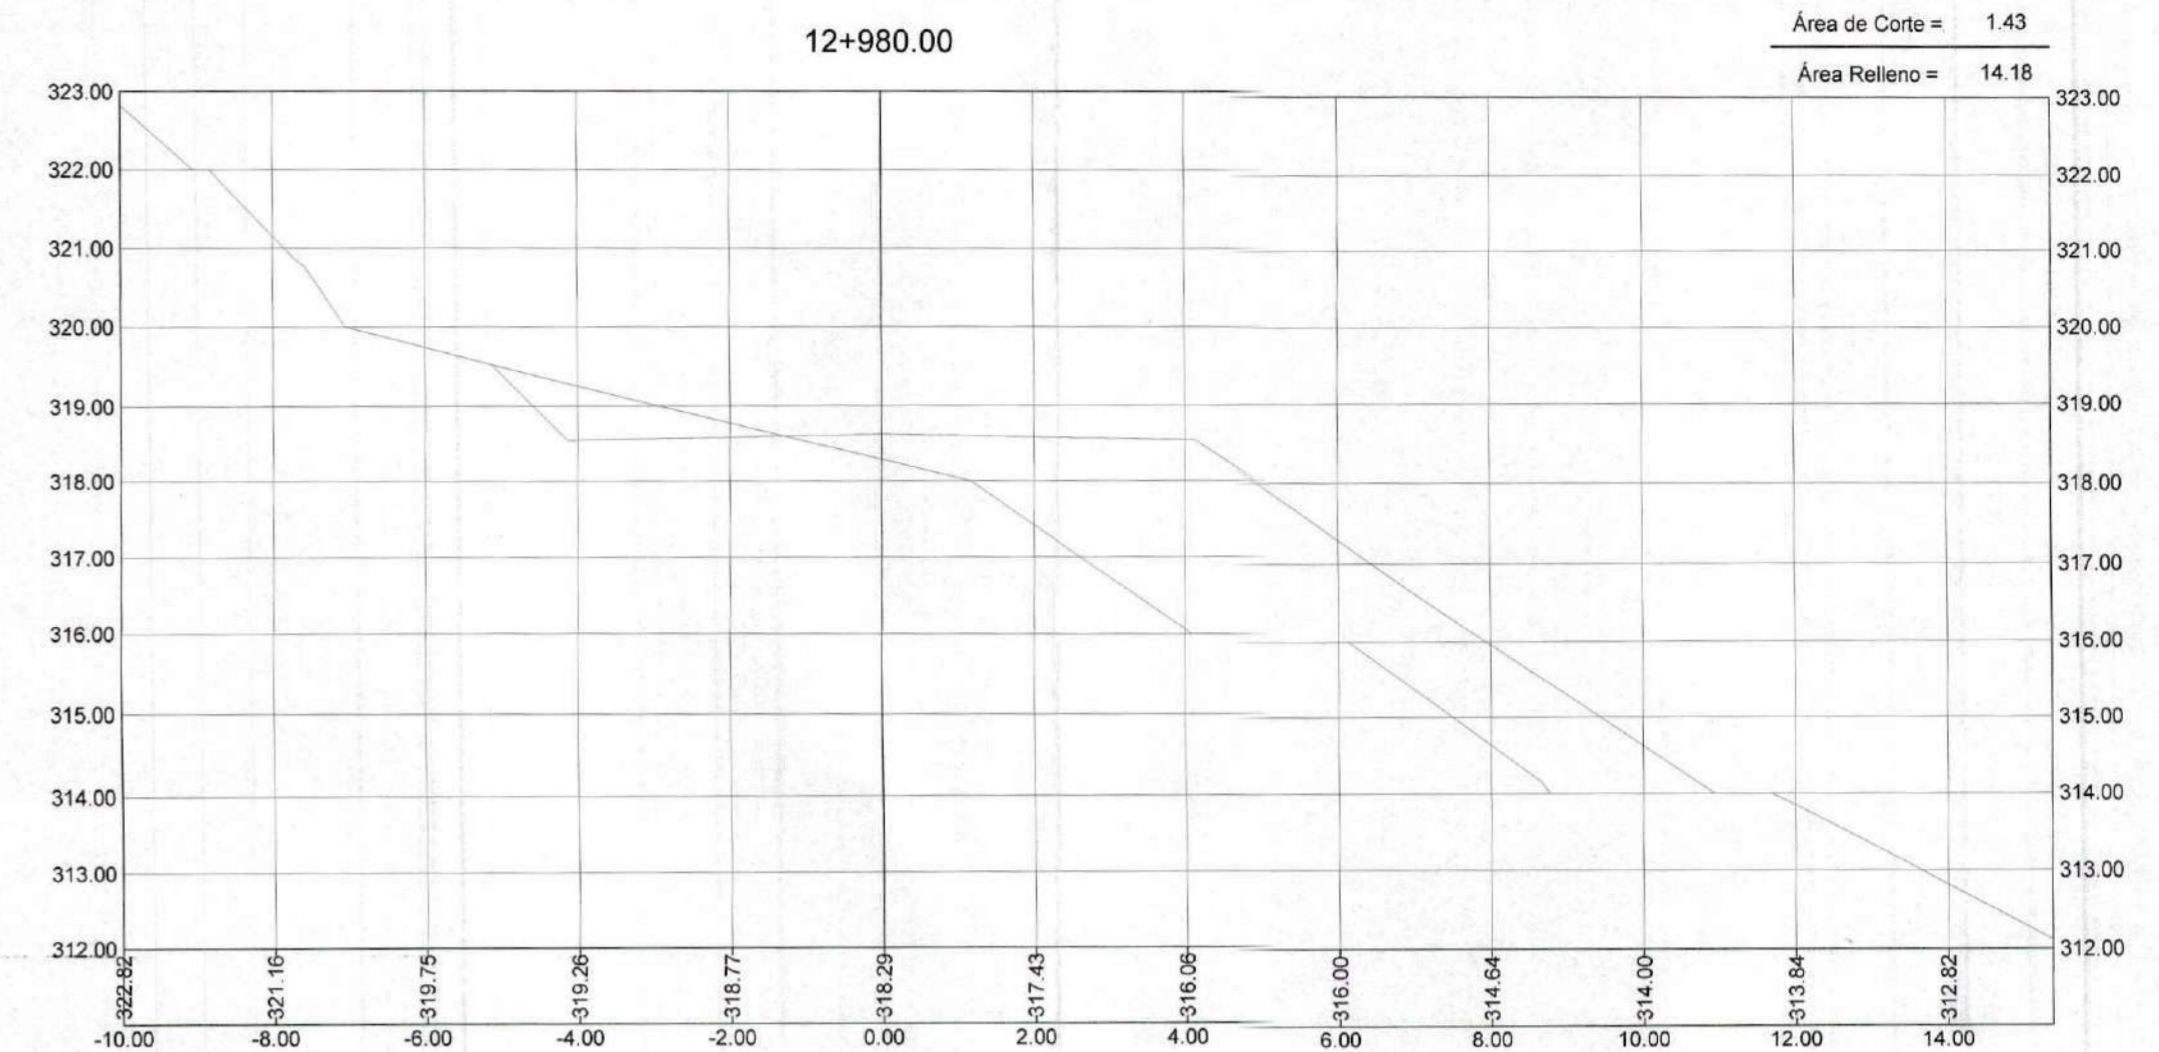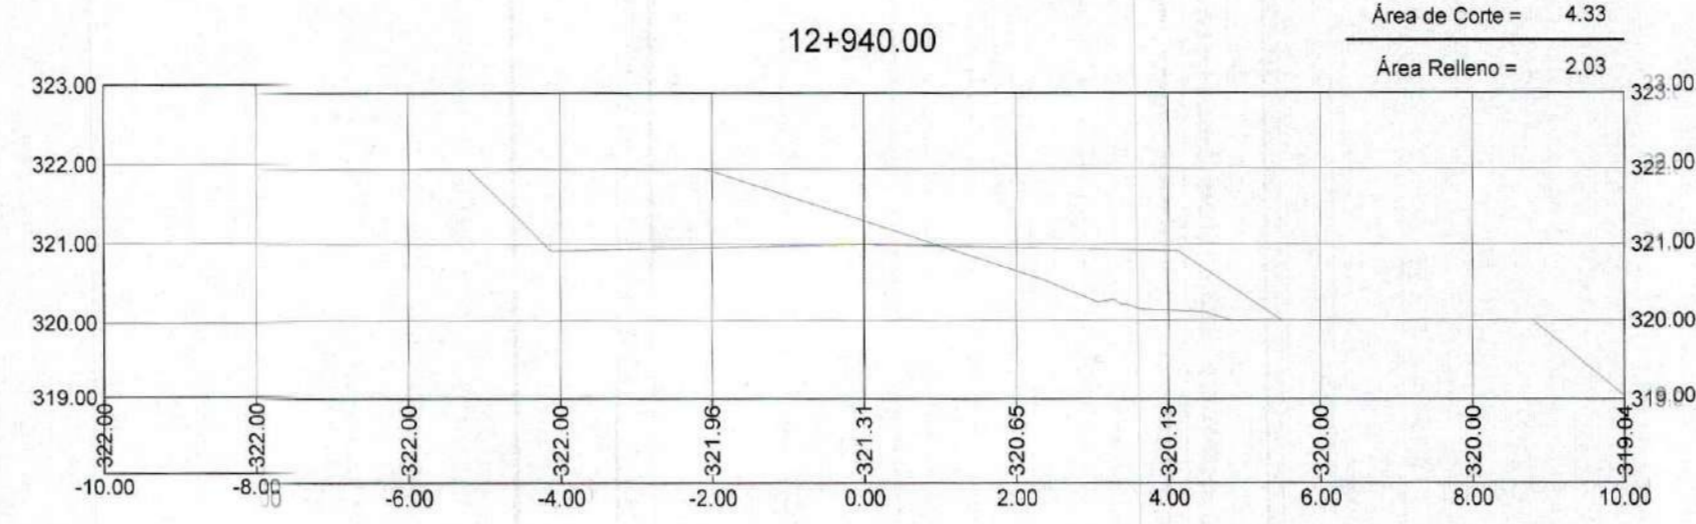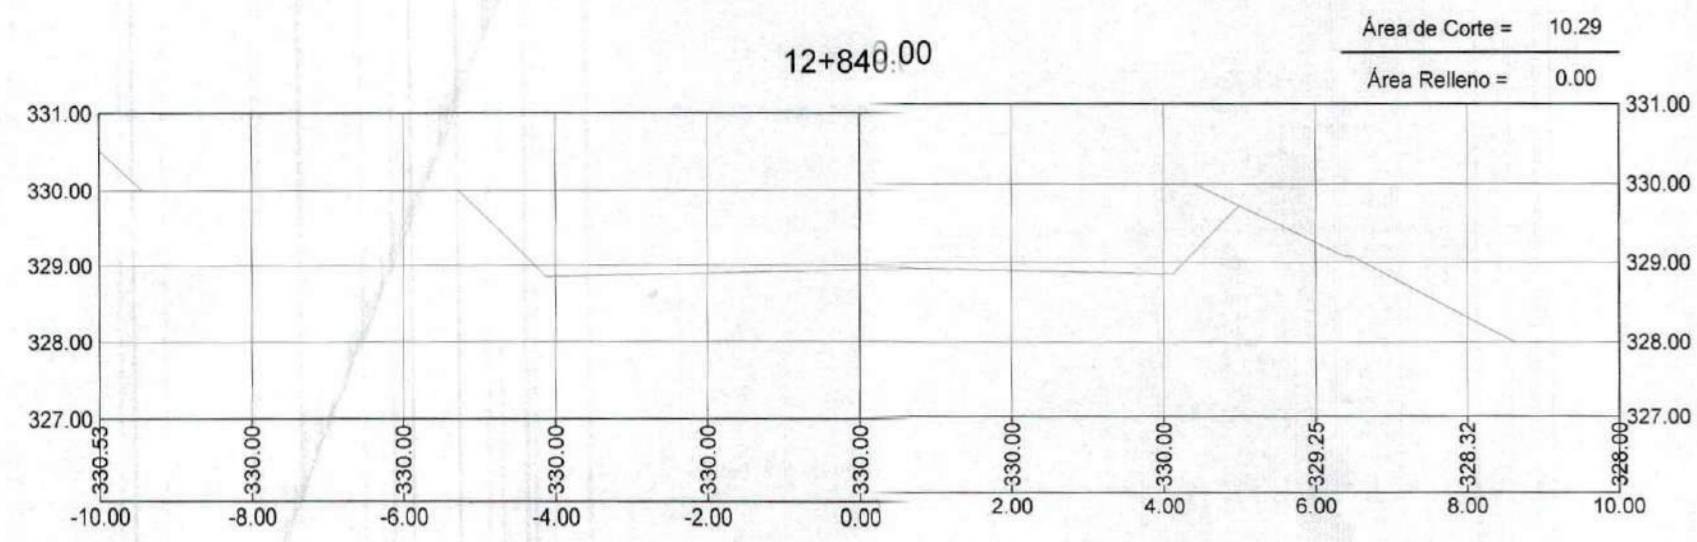




GOBIERNO REGIONAL TUMBES  
 SUBDIRECCION DE ESTUDIOS  
 FOLIO N° 043  
 GOBIERNO REGIONAL TUMBES  
 GERENCIA REGIONAL  
 ADMINISTRATIVA  
 FOLIO N° 37

Erick Fernando León Heredia  
 INGENIERO CIVIL  
 Reg. CIP 212975



<b>GOBIERNO REGIONAL TUMBES</b> GOBIERNO REGIONAL GERENCIA REGIONAL DE INFRAESTRUCTURA		Presidente Regional:	ING. WILMER DIOS BENTES
		Gerencia General:	ING. WILMER CORDOVA LOPEZ
Proyecto:		VPM Gerencia Regional de Infraestructura:	
"REHABILITACIÓN DE LA CARRETERA TRAMO RICA PLAYA - BOCANA EN LOS DISTRITOS DE SAN JACINTO - CASITAS"		ING. WILMER CORDOVA LOPEZ Aprobado por Gerencia de Estudios: ING. FREDY R. SALAZAR CHONATE	
Plan:		Proyectista:	Dibujador:
SECCIONES TRANSVERSALES Prog: 12+760 - 12+980		ERICK F. LEÓN HEREDIA	LEONIA H.
DATUM:		INDICADA	LEONIA H.
DATUM: DATUM WUG 84	Topografía:	Provincia:	Distrito:
	TUMBES	TUMBES	SAN JACINTO CASITAS
			ST-76



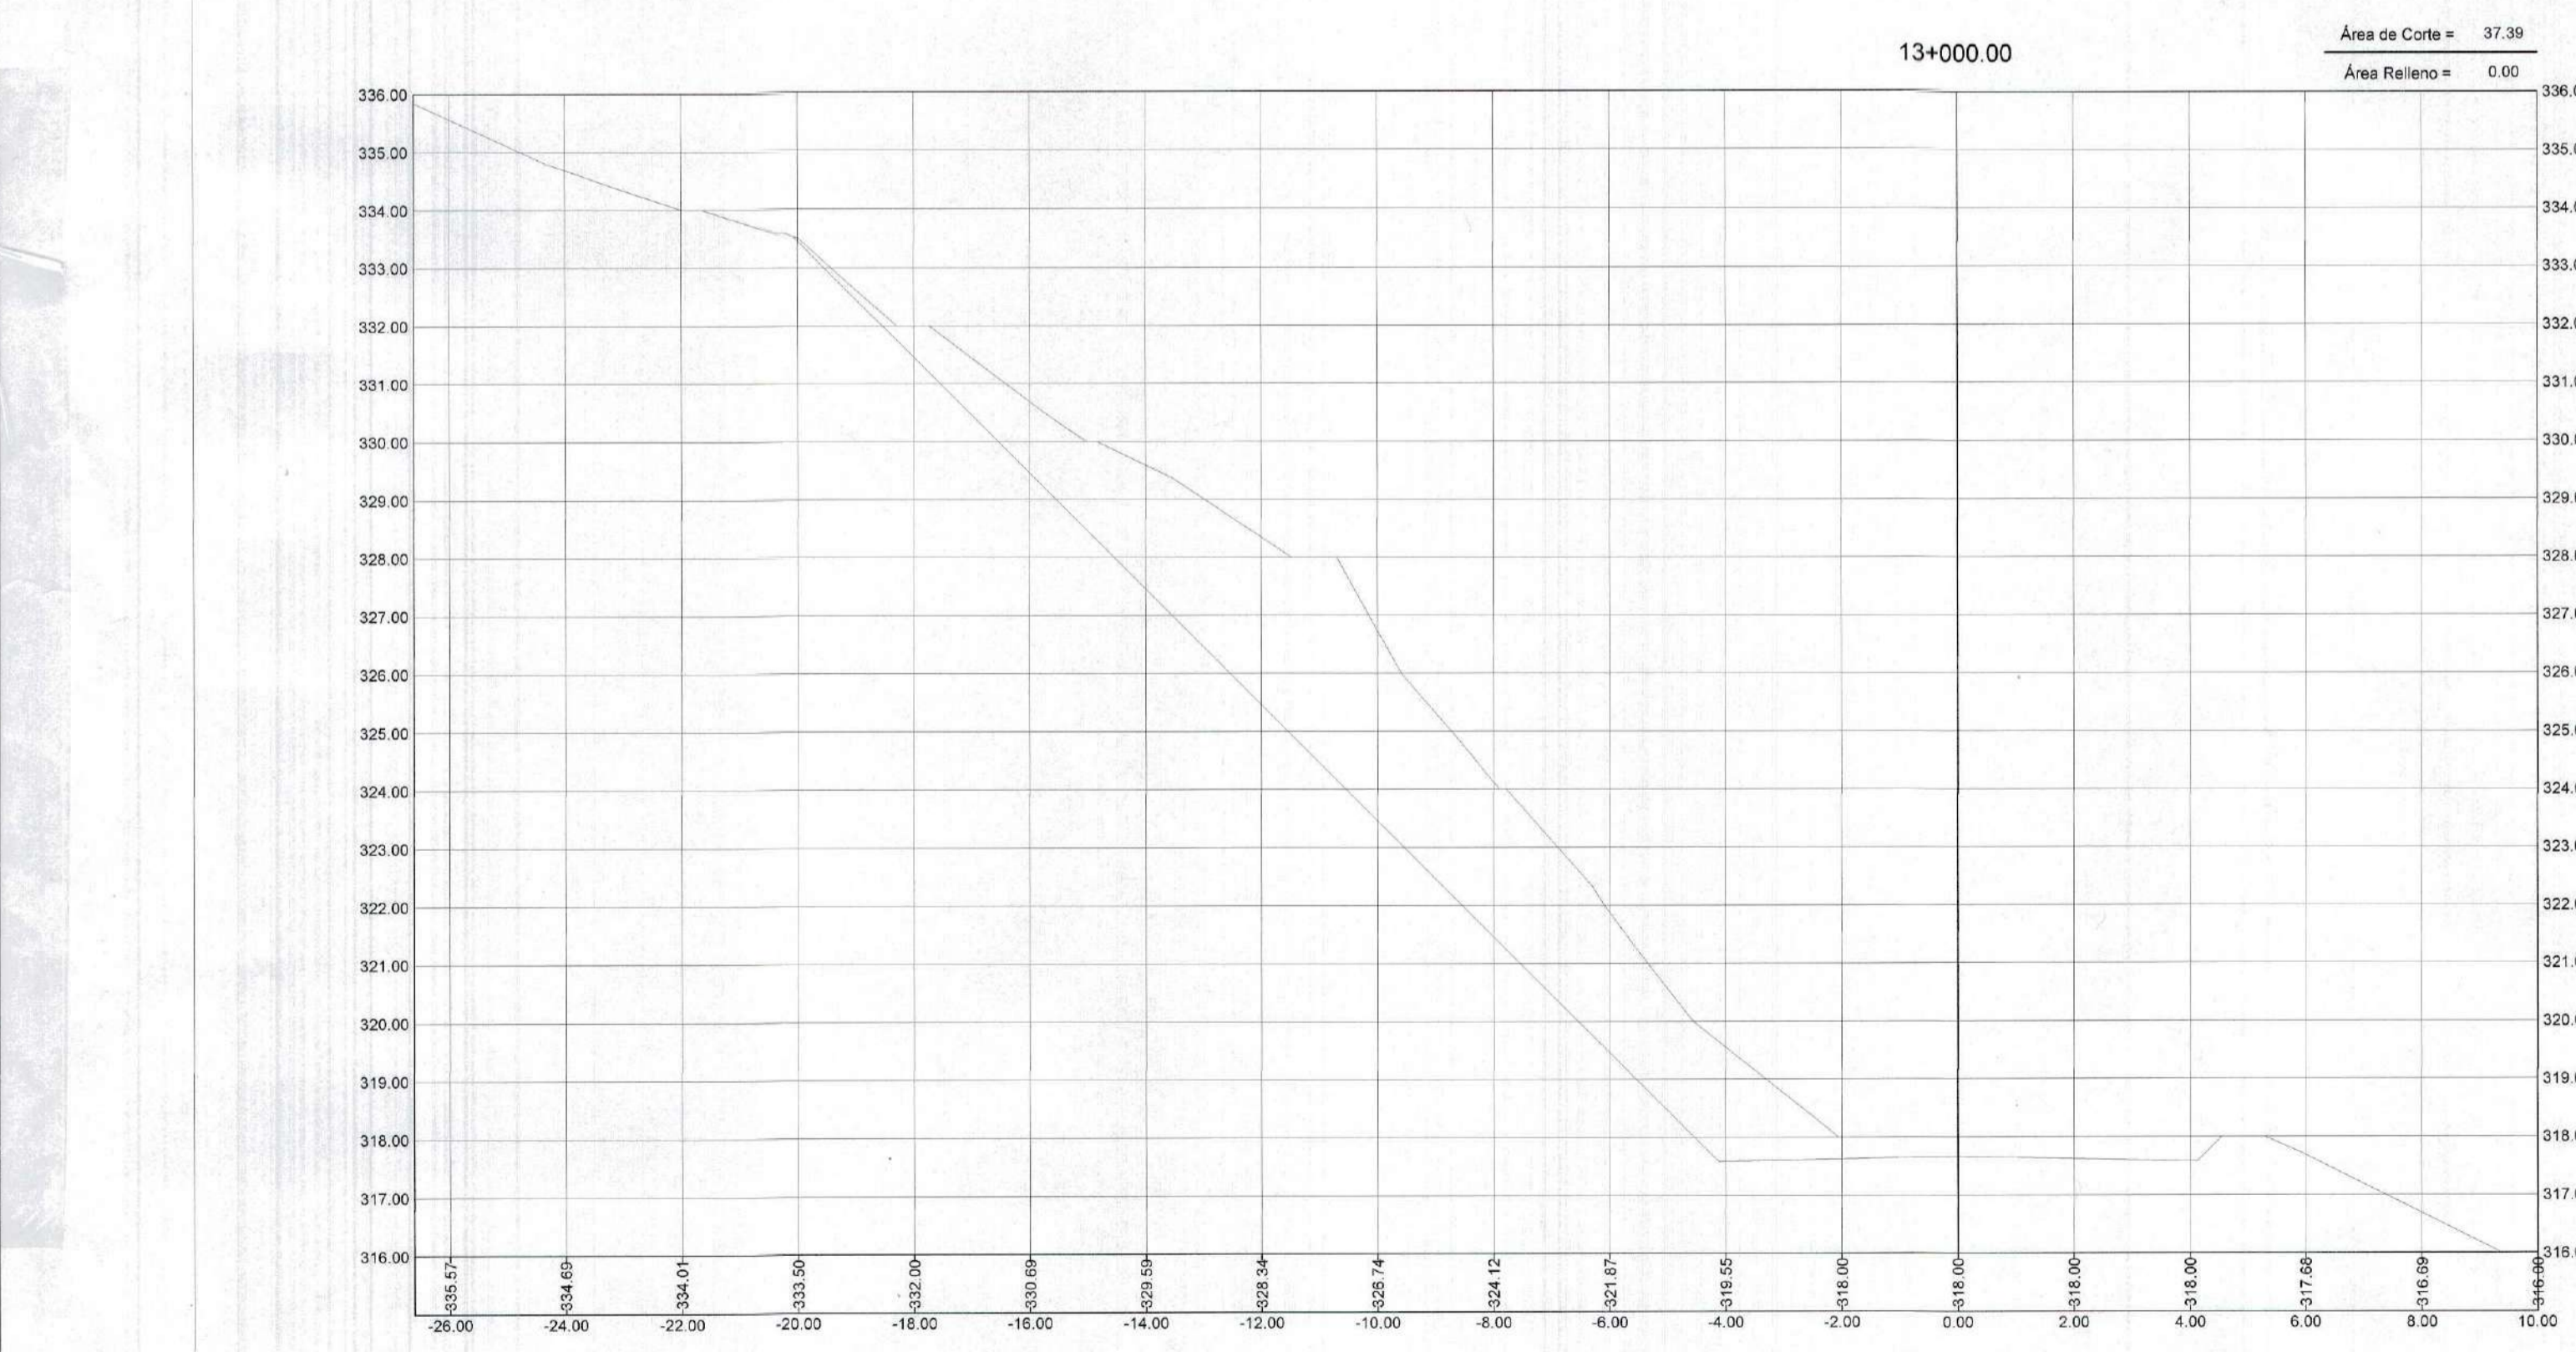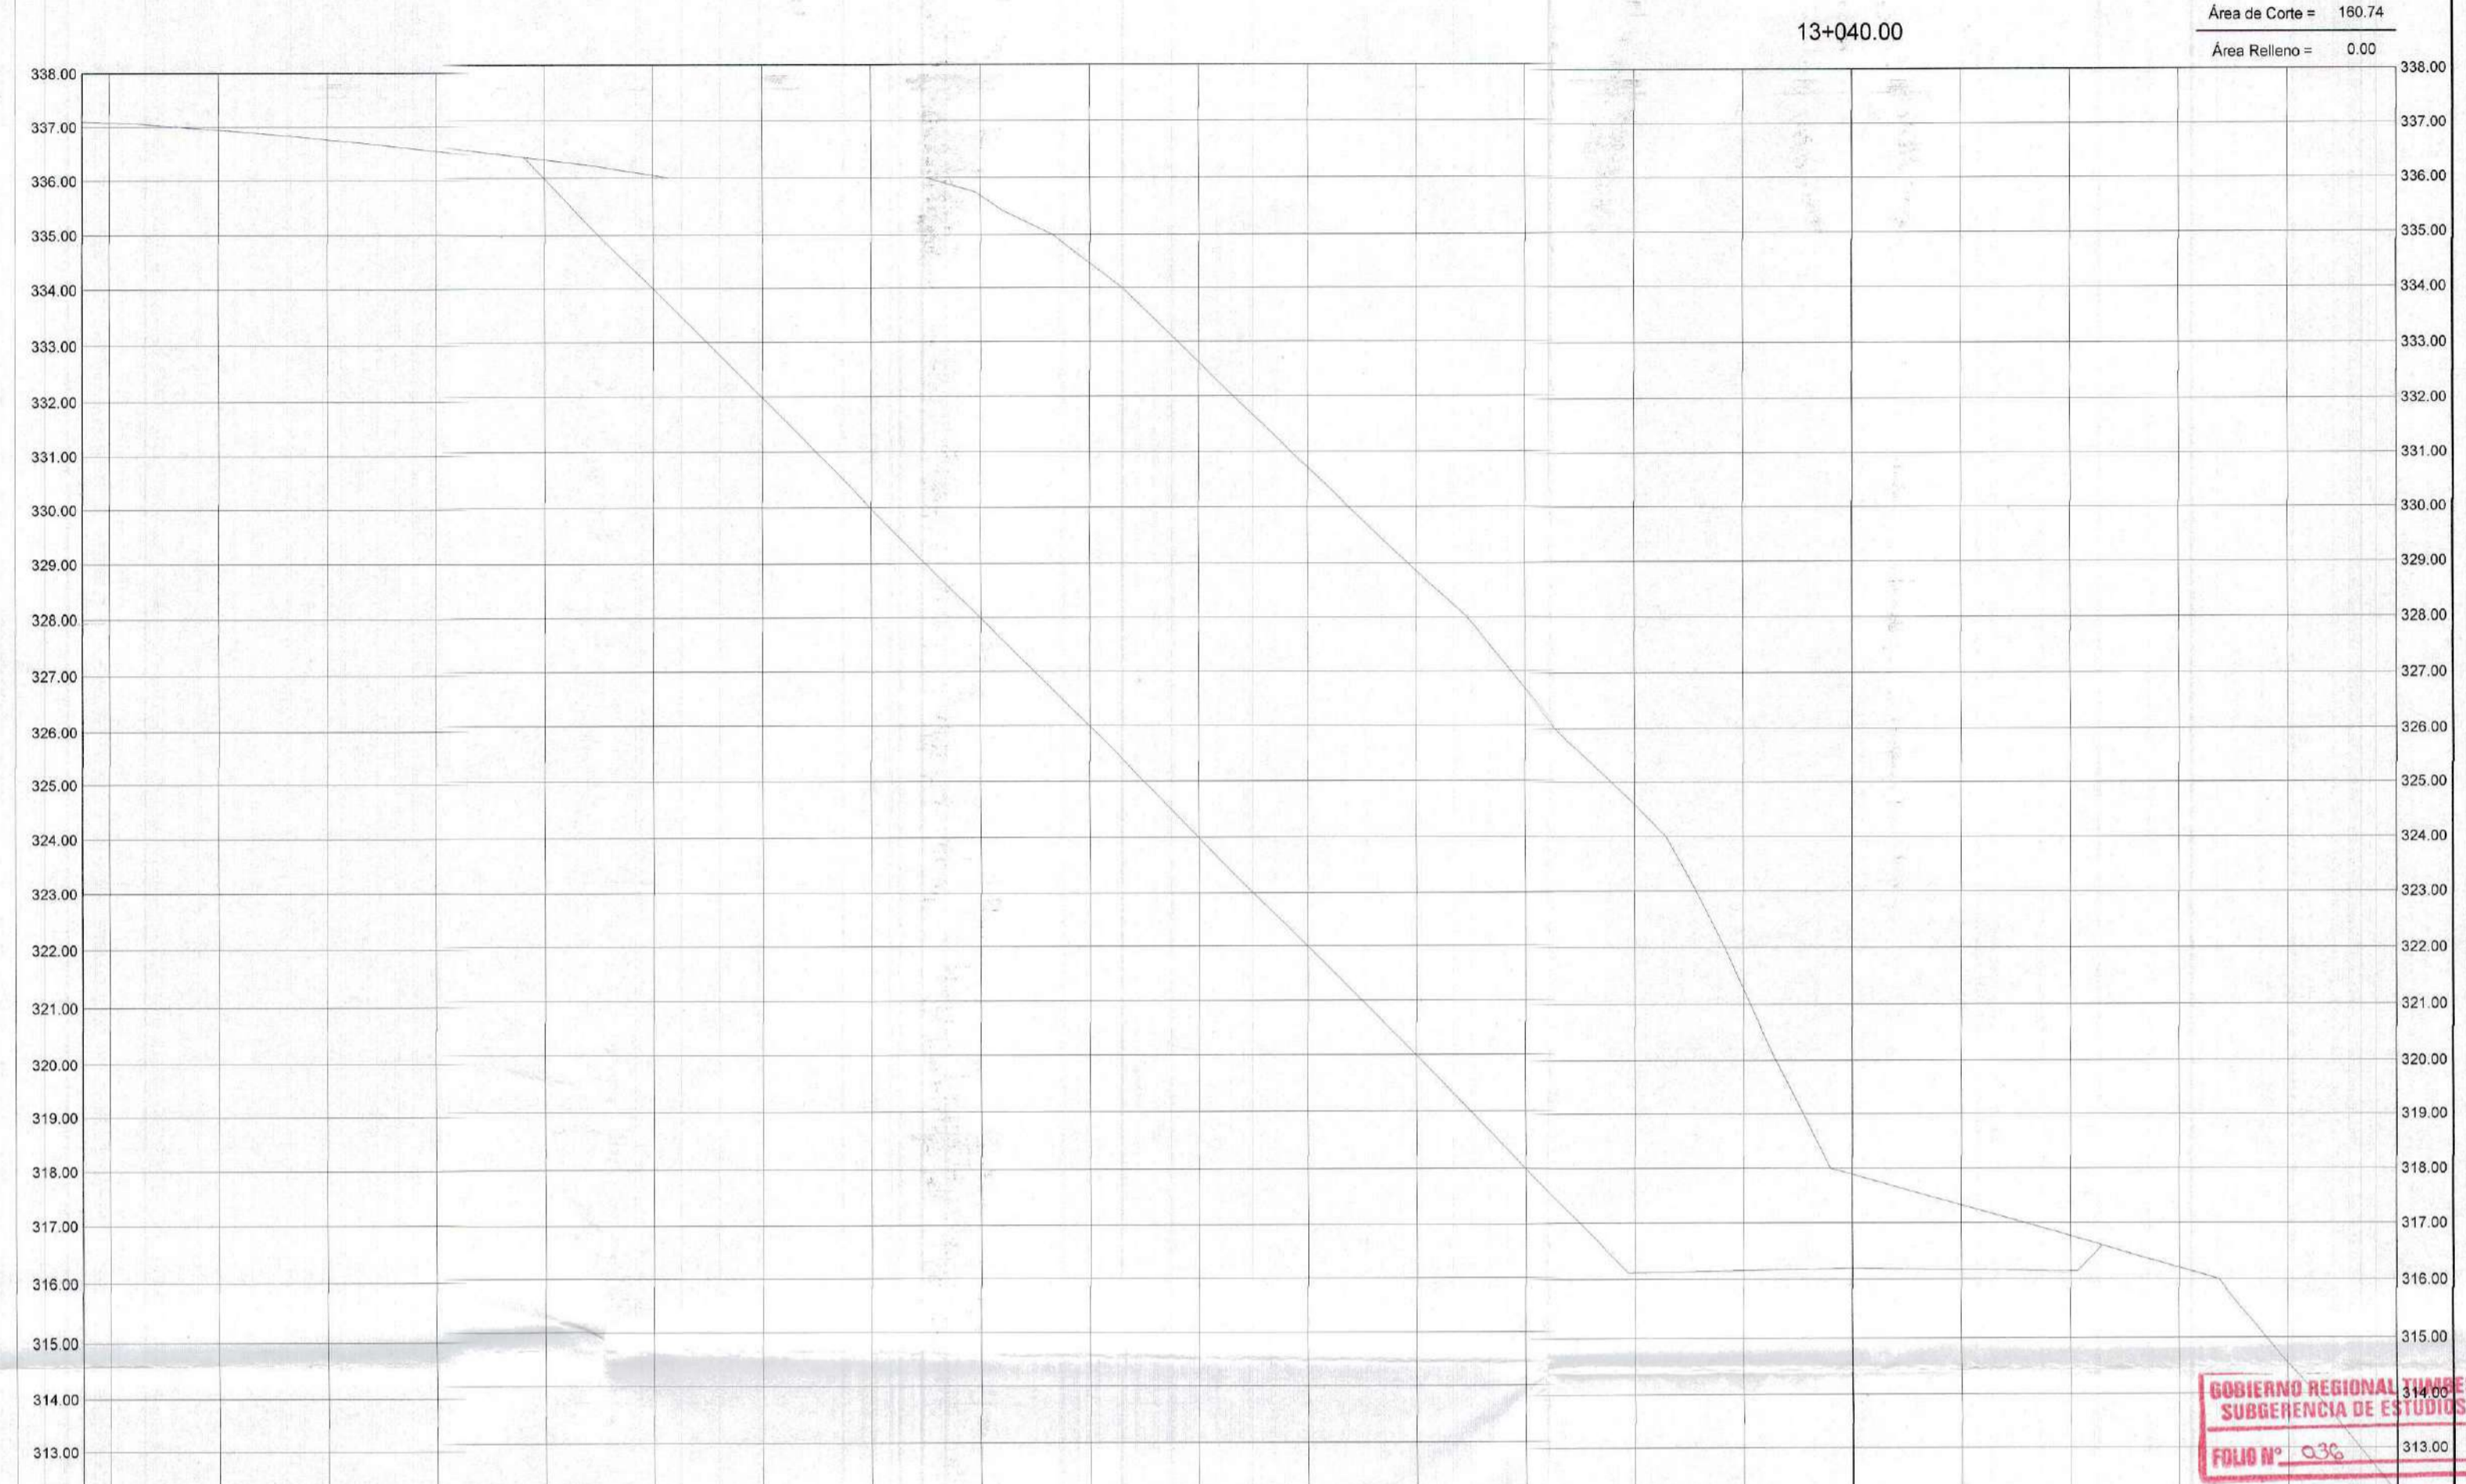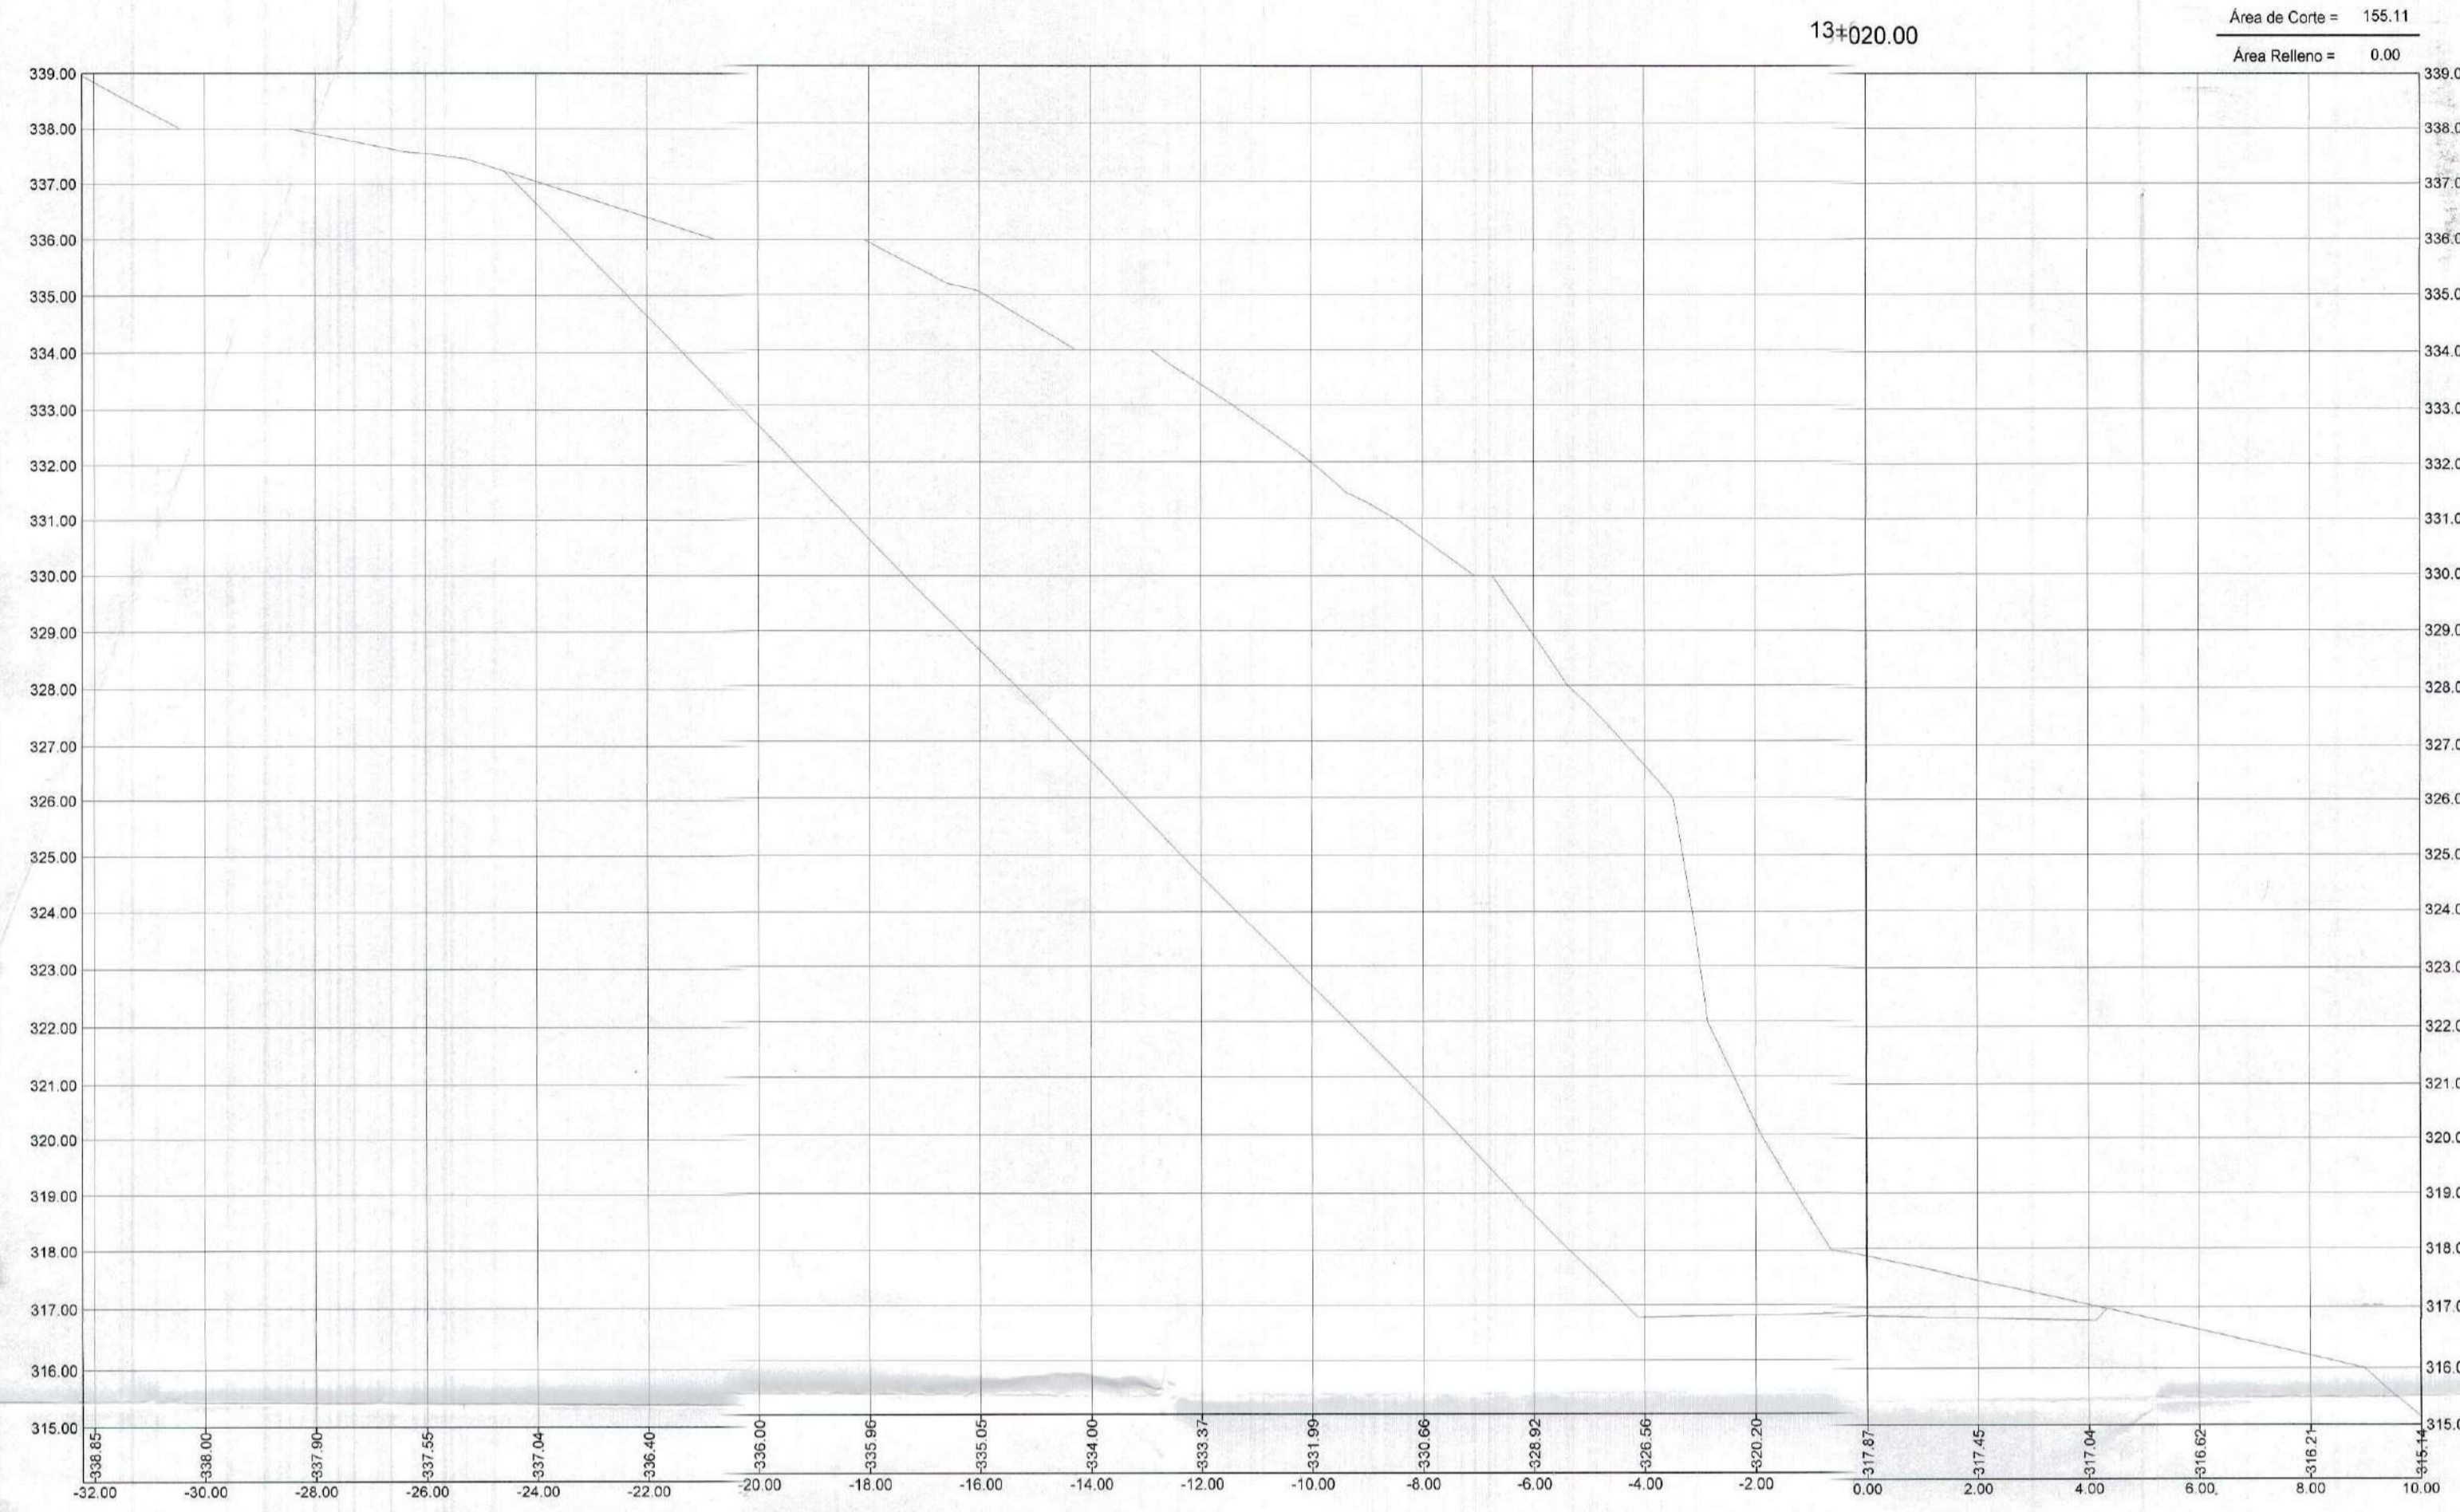






GOBIERNO REGIONAL TUMBES  

GOBIERNO REGIONAL TUMBES  
SEC. GENERAL REGIONAL  
ADMINIST. DOCUMENTARIA  
FOLIO N° 3.C

Erick Fernando León Heredia  
INGENIERO CIVIL  
Reg. CIP 212975

<b>GOBIERNO REGIONAL TUMBES</b>	
GOBIERNO REGIONAL GERENCIA REGIONAL DE INFRAESTRUCTURA	Presidente Region: ING. WILMER DIOS BENTES Gerencia General:
Proyecto: "REHABILITACIÓN DE LA CARRETERA TRAMO RICA PLAYA - BOCANA EN LOS DISTRITOS DE SAN JACINTO - CASITAS"	VPM Gerencia Regional de Infraestructura: ING. WILMER CORDOVA LOPEZ Aprobado por Gerencia de Estudios: ING. FREDY R. SALAZAR CHONATE
Plan: <b>SECCIONES TRANSVERSALES</b> Prog: 13+000 - 12+040	Elaborado: ERICK F. LEON HEREDIA Escala: INDICADA Fecha: Laminado: SAN JACINTO CASITAS
Datos: DATUM WLG 84	Tumbes TUMBES ST-77



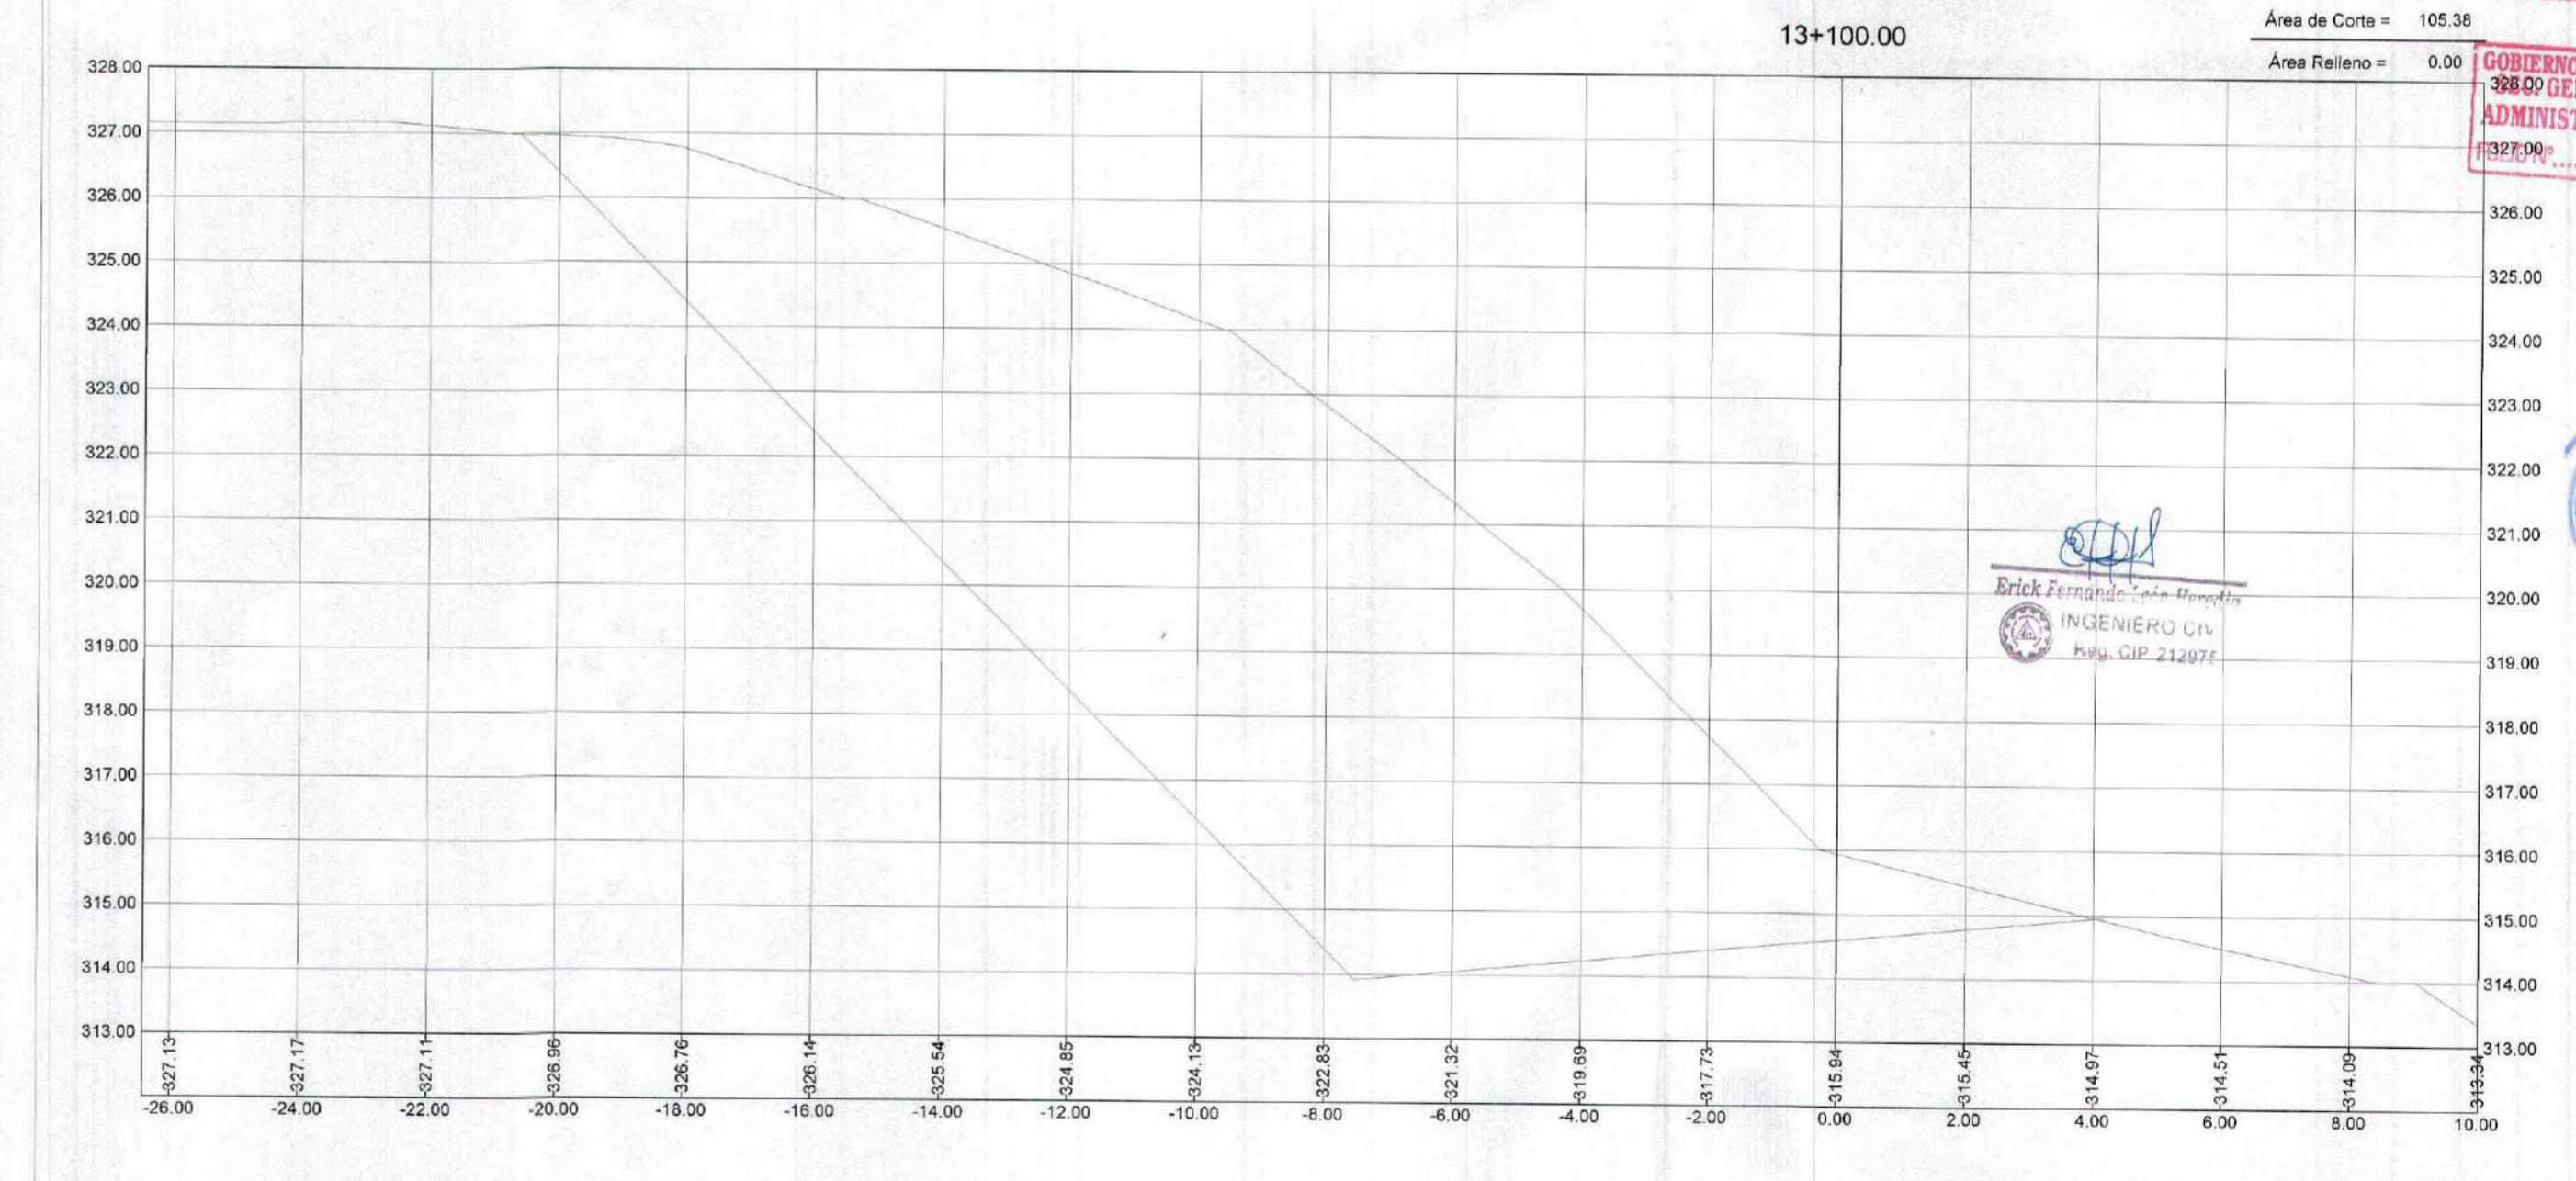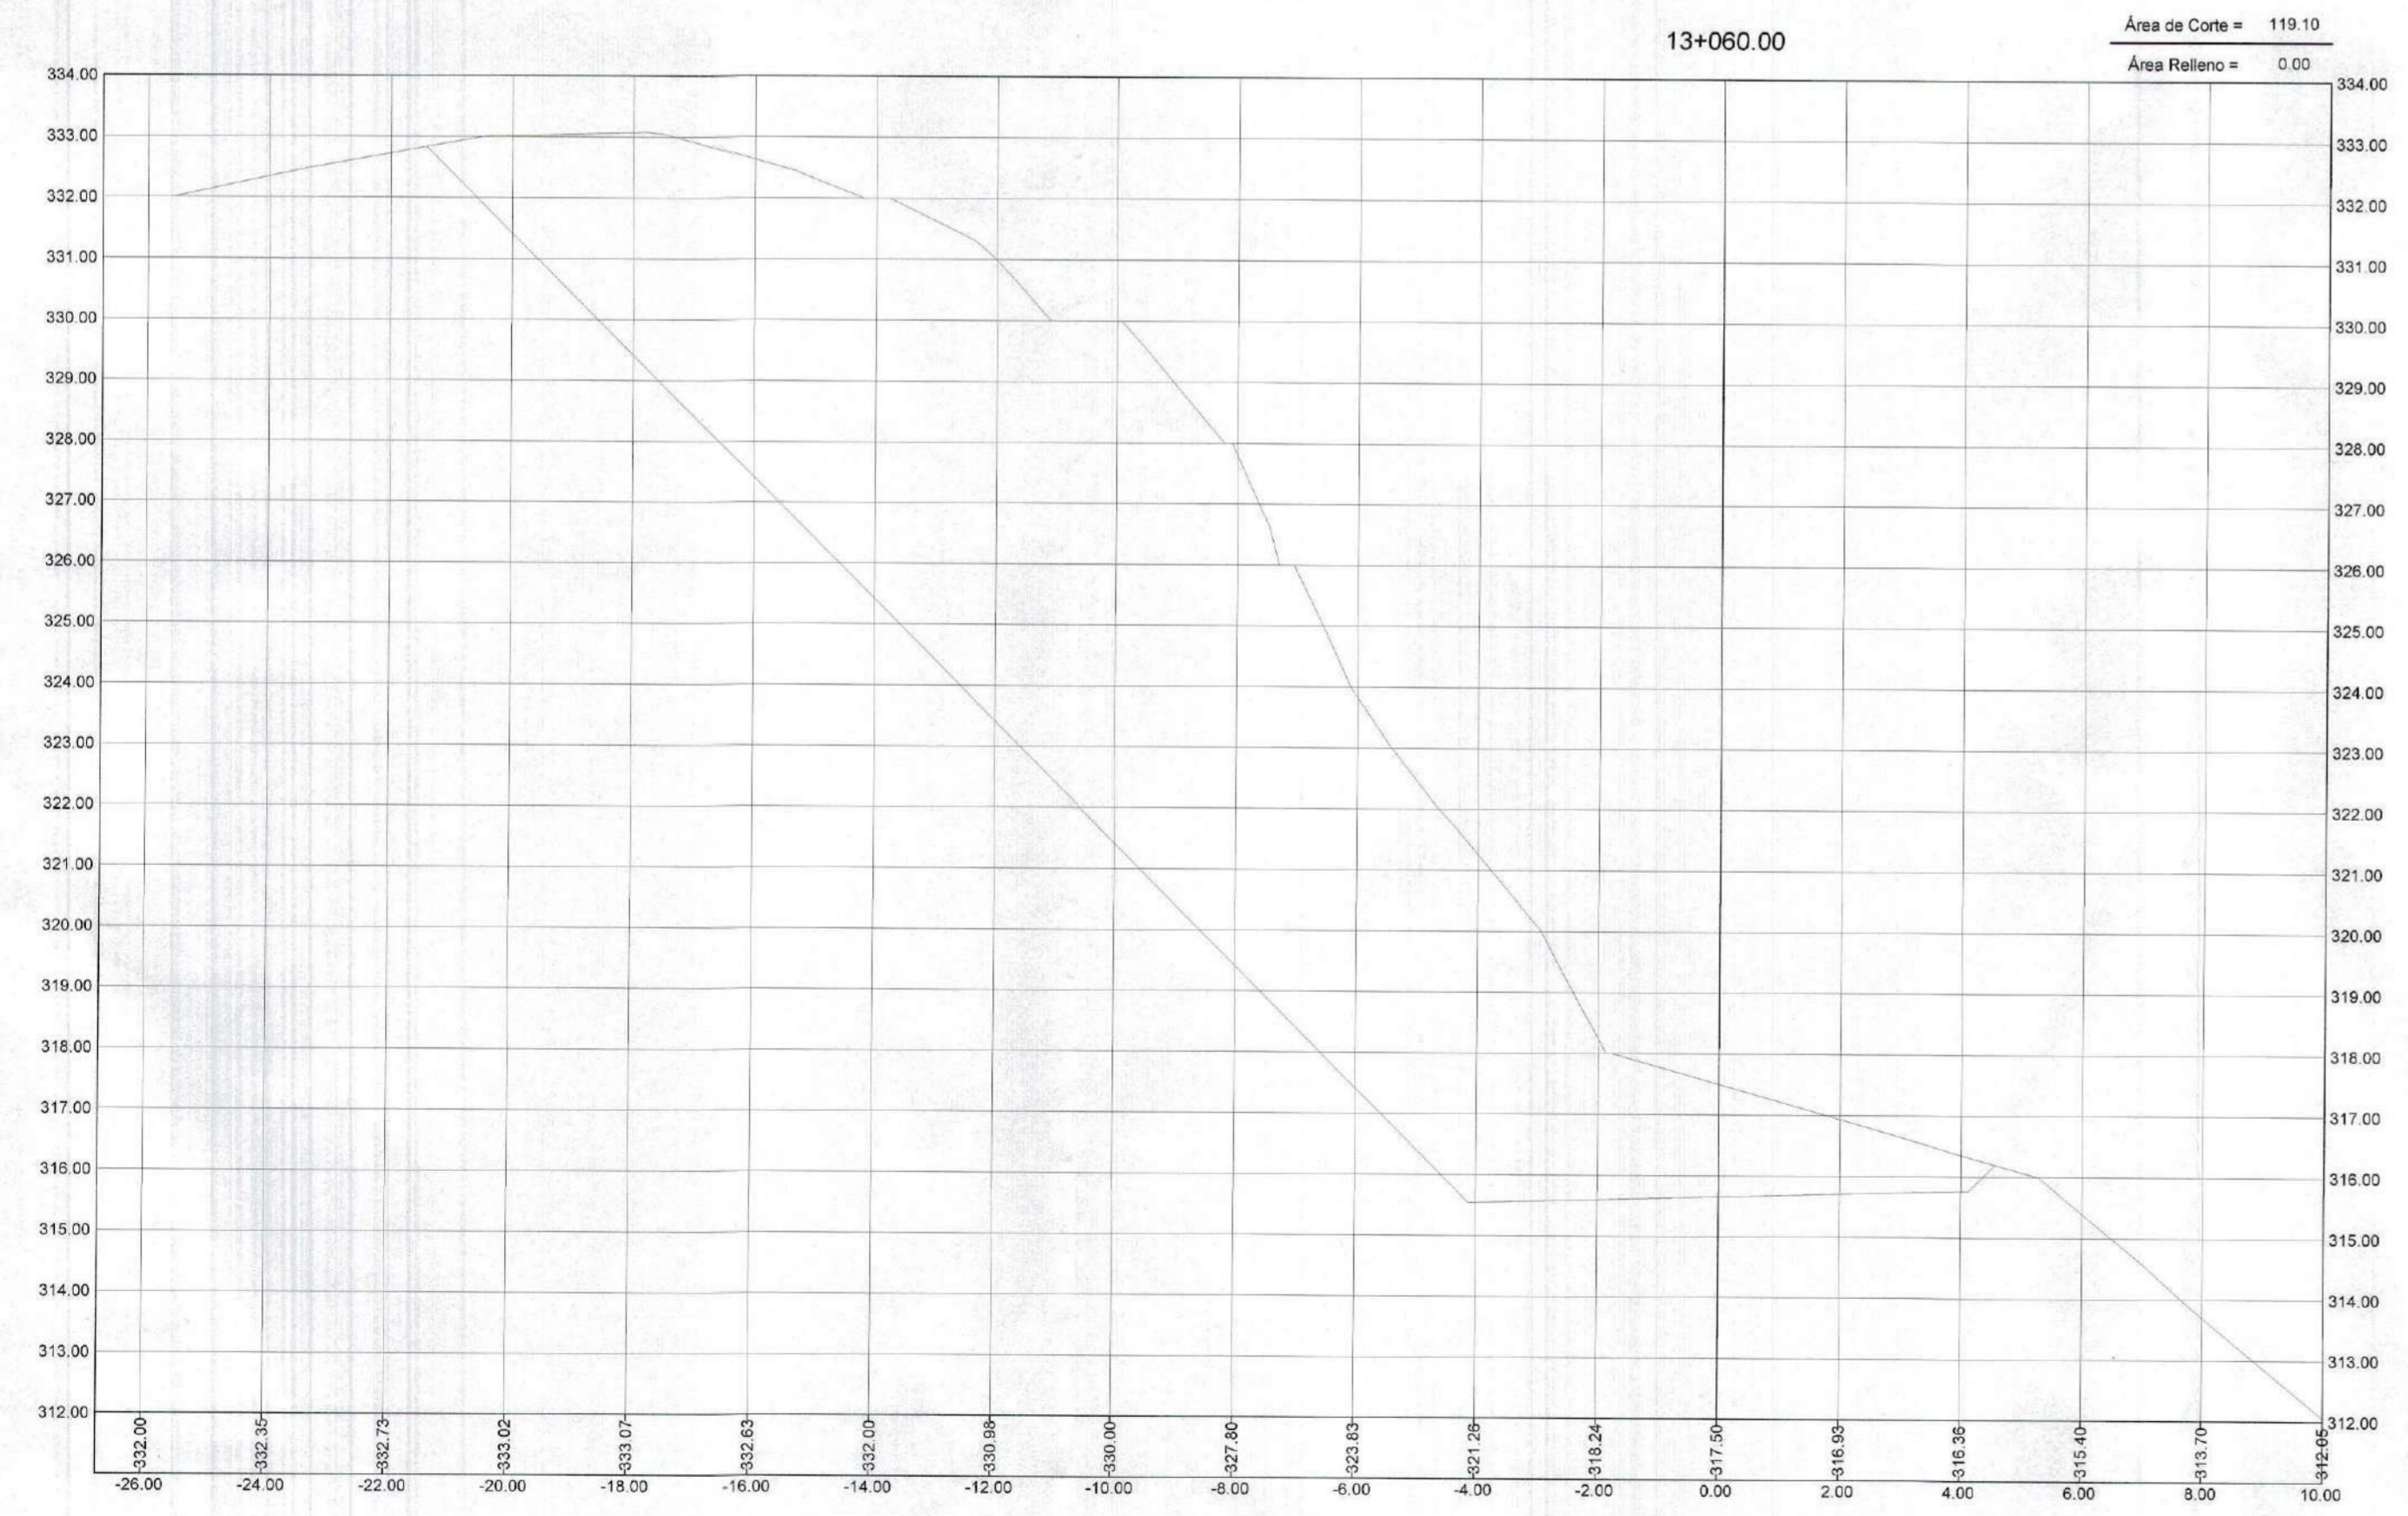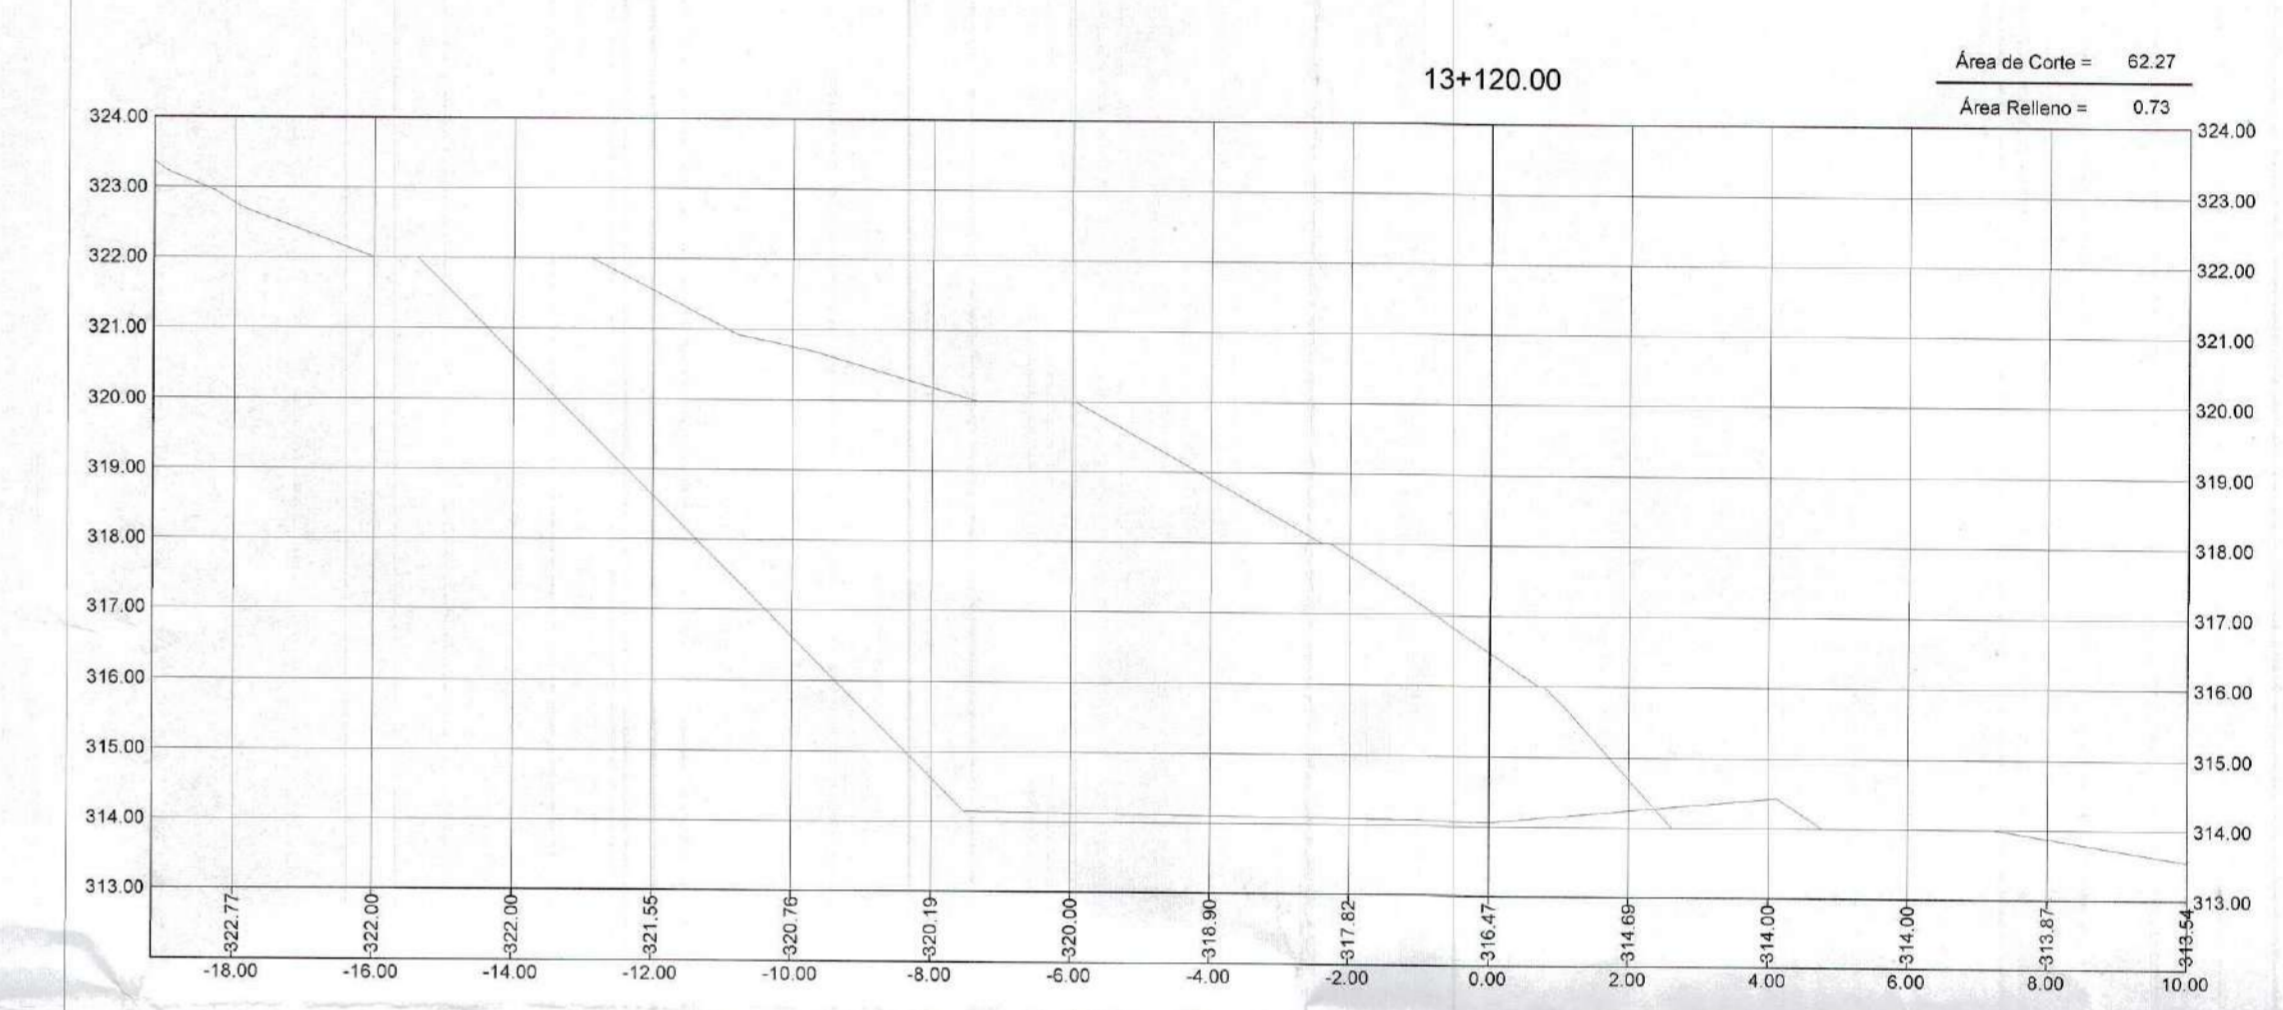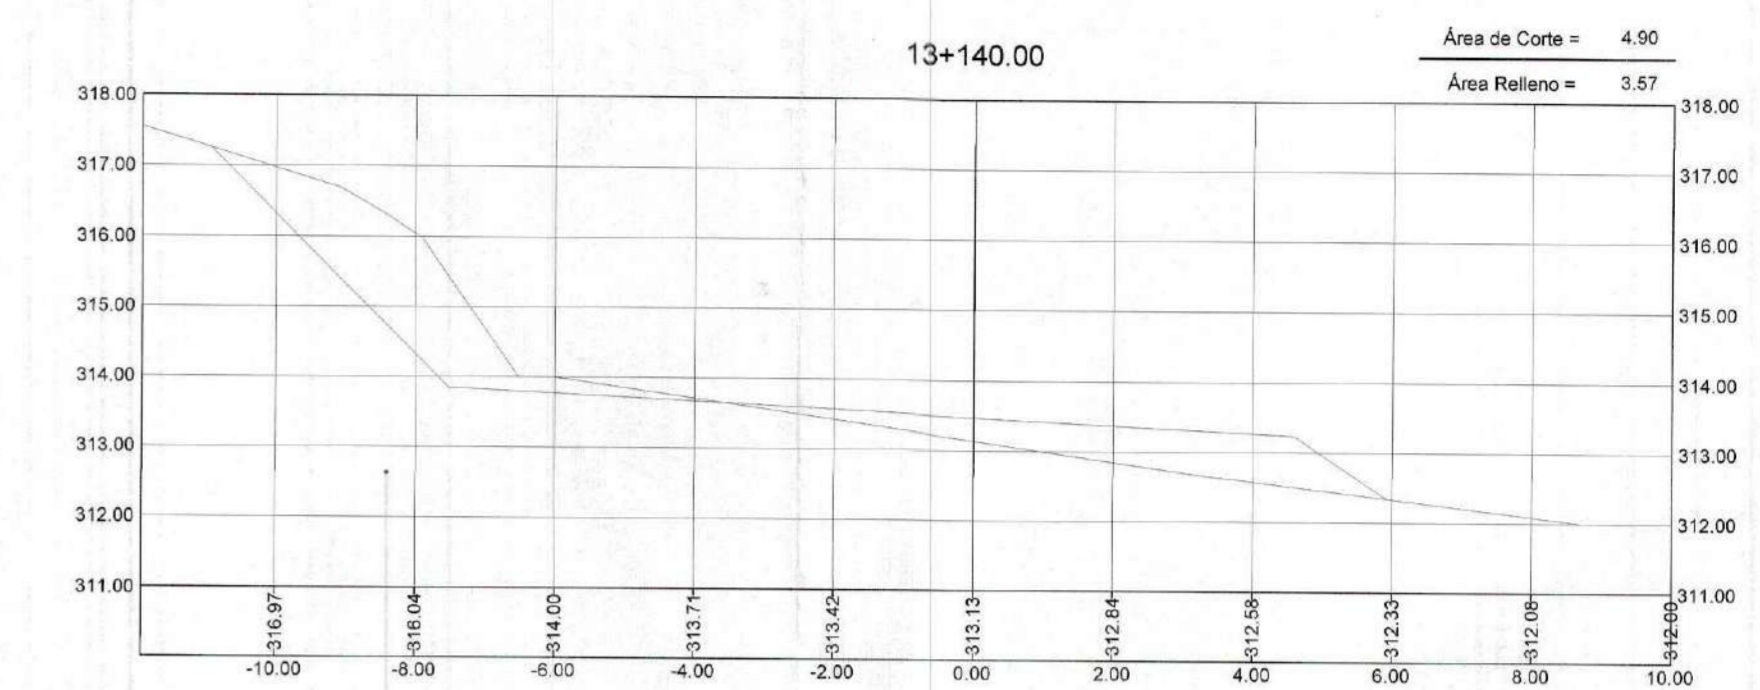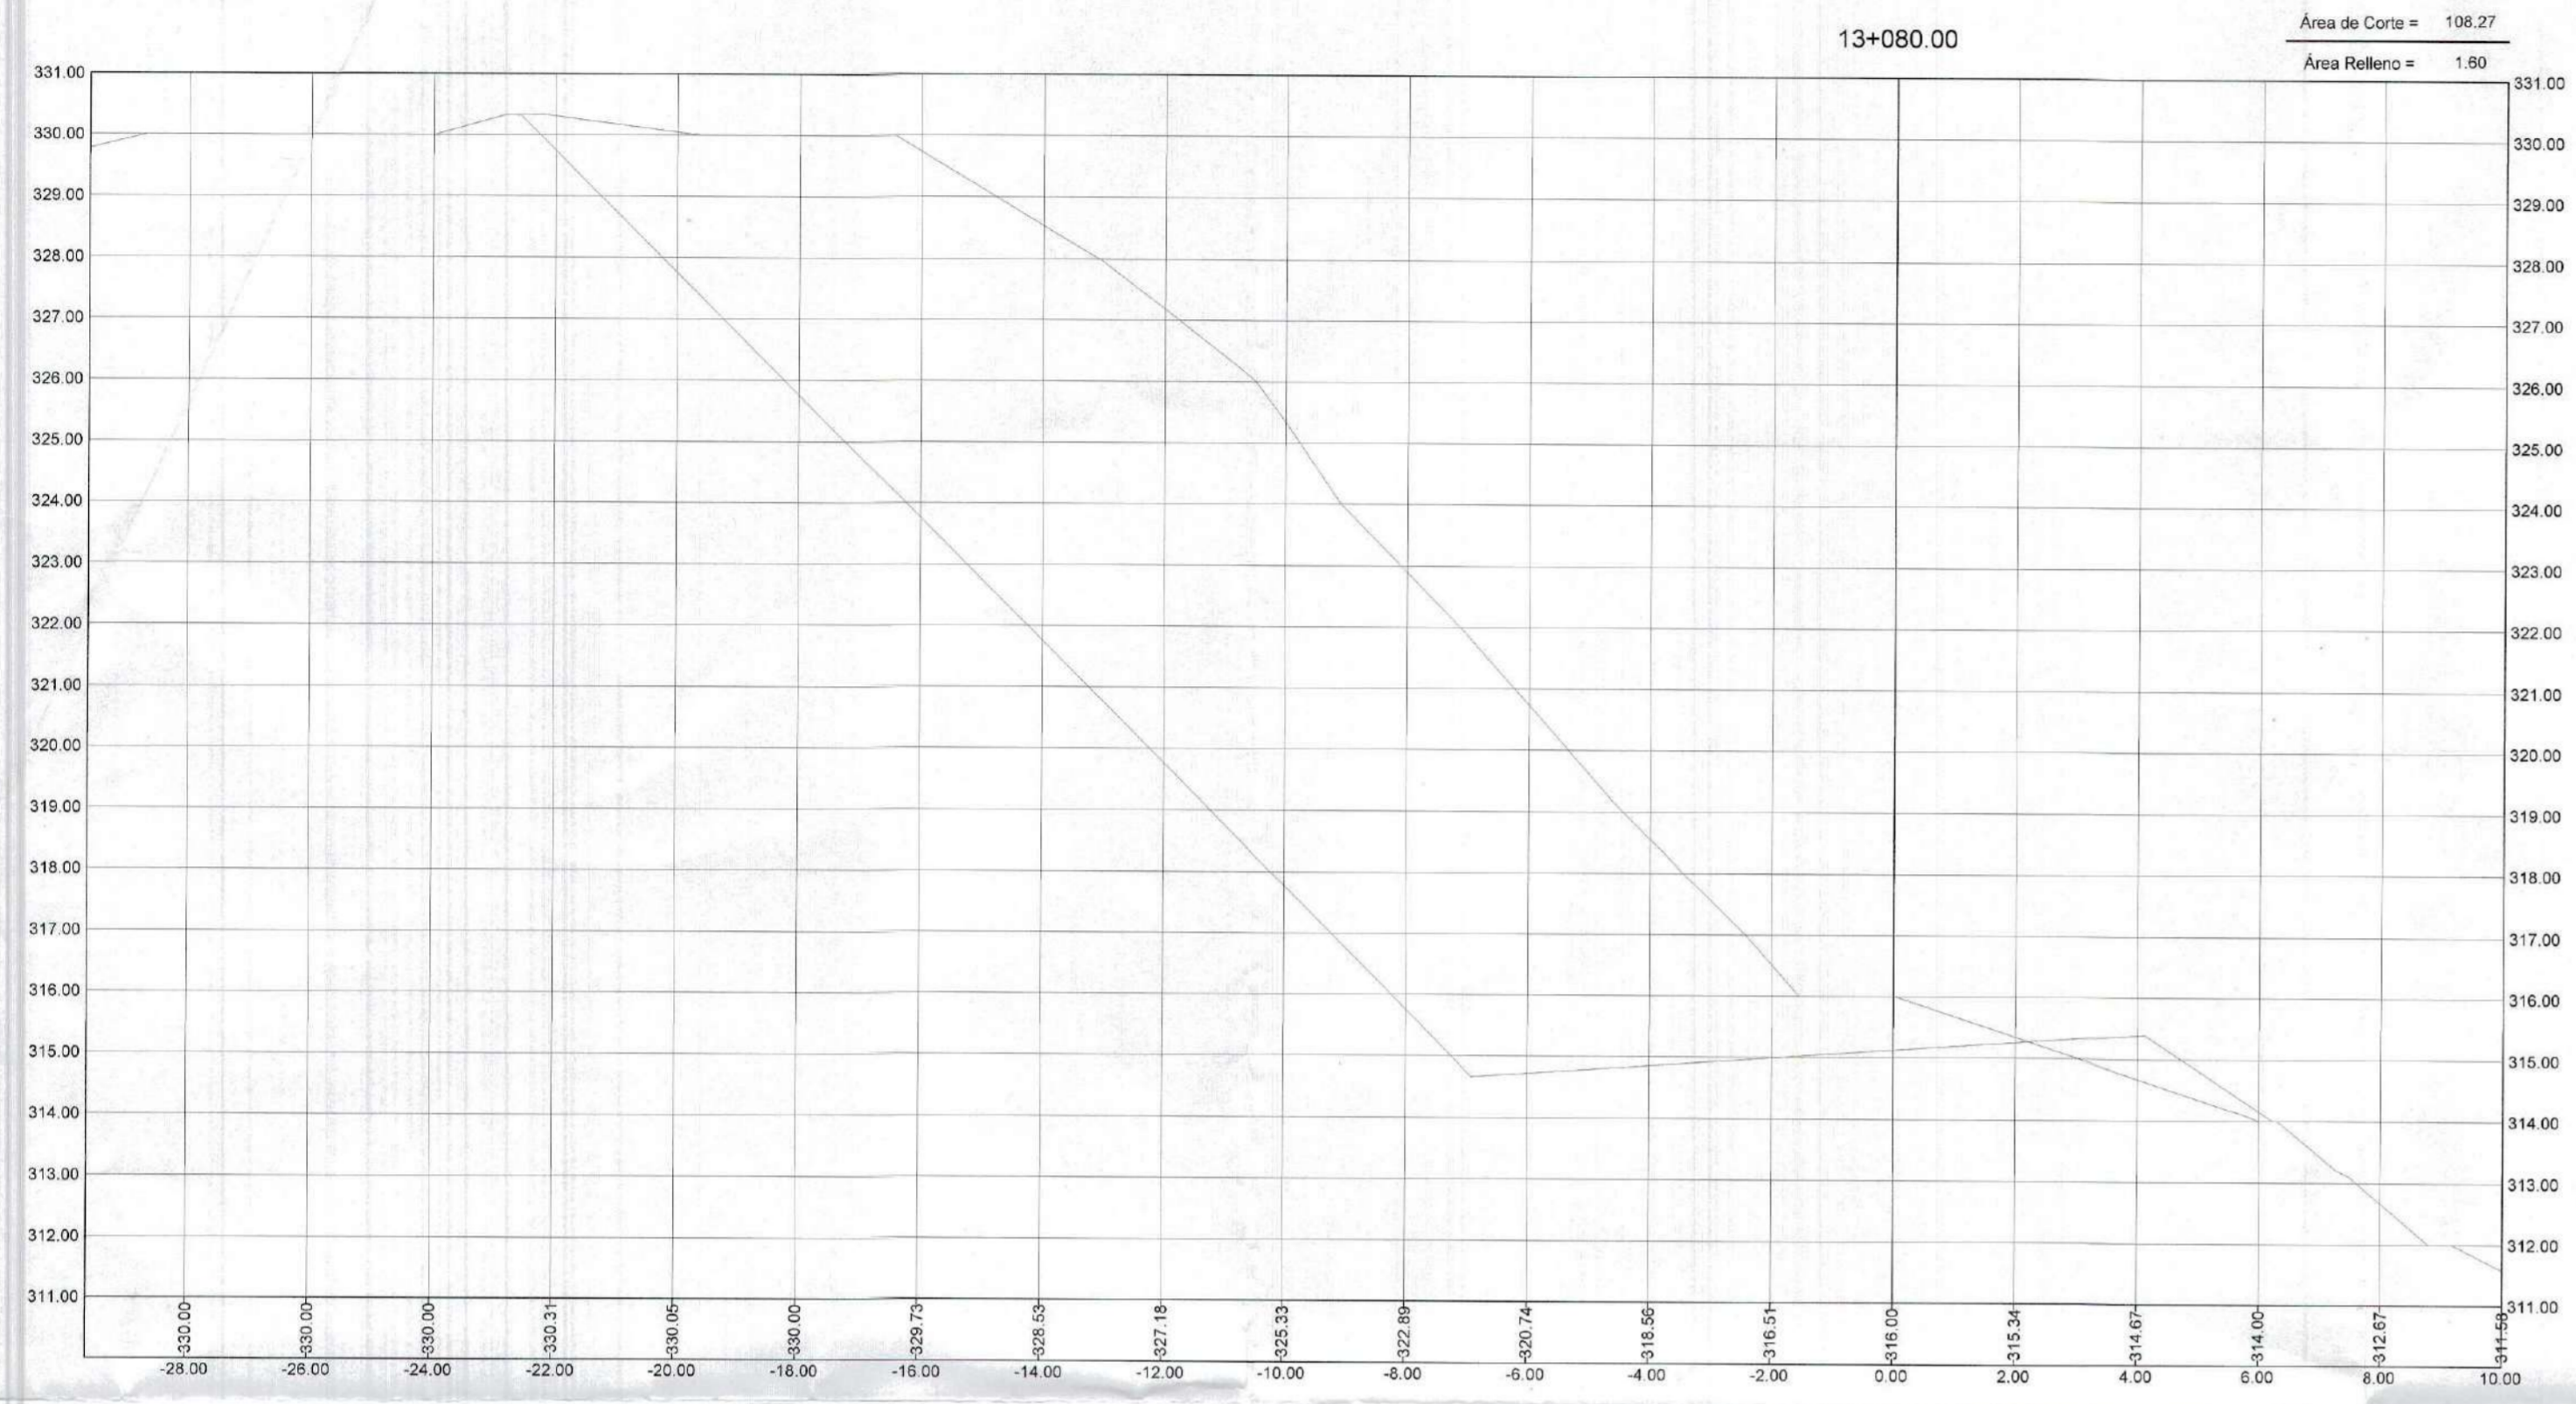

GOBIERNO REGIONAL TUMBES  
 SUBGERENCIA DE ESTUDIOS  
 FOLIO N° 035







GOBIERNO REGIONAL TUMBES  
 SUBGERENCIA REGIONAL  
 ADMINISTRACIÓN Y LICITACIÓN  
 35

Erick Fernando Salazar Chonate  
 INGENIERO CIVIL  
 N° de Colegiación: 212977



 <b>GOBIERNO REGIONAL TUMBES</b> GERENCIA REGIONAL DE INFRAESTRUCTURA		Presidente Regional:	ING. WILMER DIOS BENTES
		Gerencia General:	ING. WILMER CORDOVA LOPEZ
Proyecto: "REHABILITACIÓN DE LA CARRETERA TRAMO RICA PLAYA - BOCANA EN LOS DISTRITOS DE SAN JACINTO - CASITAS"		VºP Gerencia Regional de Infraestructura:	ING. WILMER CORDOVA LOPEZ
		Aprobado por Gerencia de Estudios:	ING. FREDY R. SALAZAR CHONATE
Plazo: <b>SECCIONES TRANSVERSALES</b> Prog: 13+060 - 13+140		Proyectista:	ERICK F. LEON HEREDIA
		Modo:	INDICADA
Datum: DATUM WUG 84		Provincia:	TUMBES
		Departamento:	TUMBES
		Dirección:	SAN JACINTO CASITAS
		Lamina N°:	ST-78



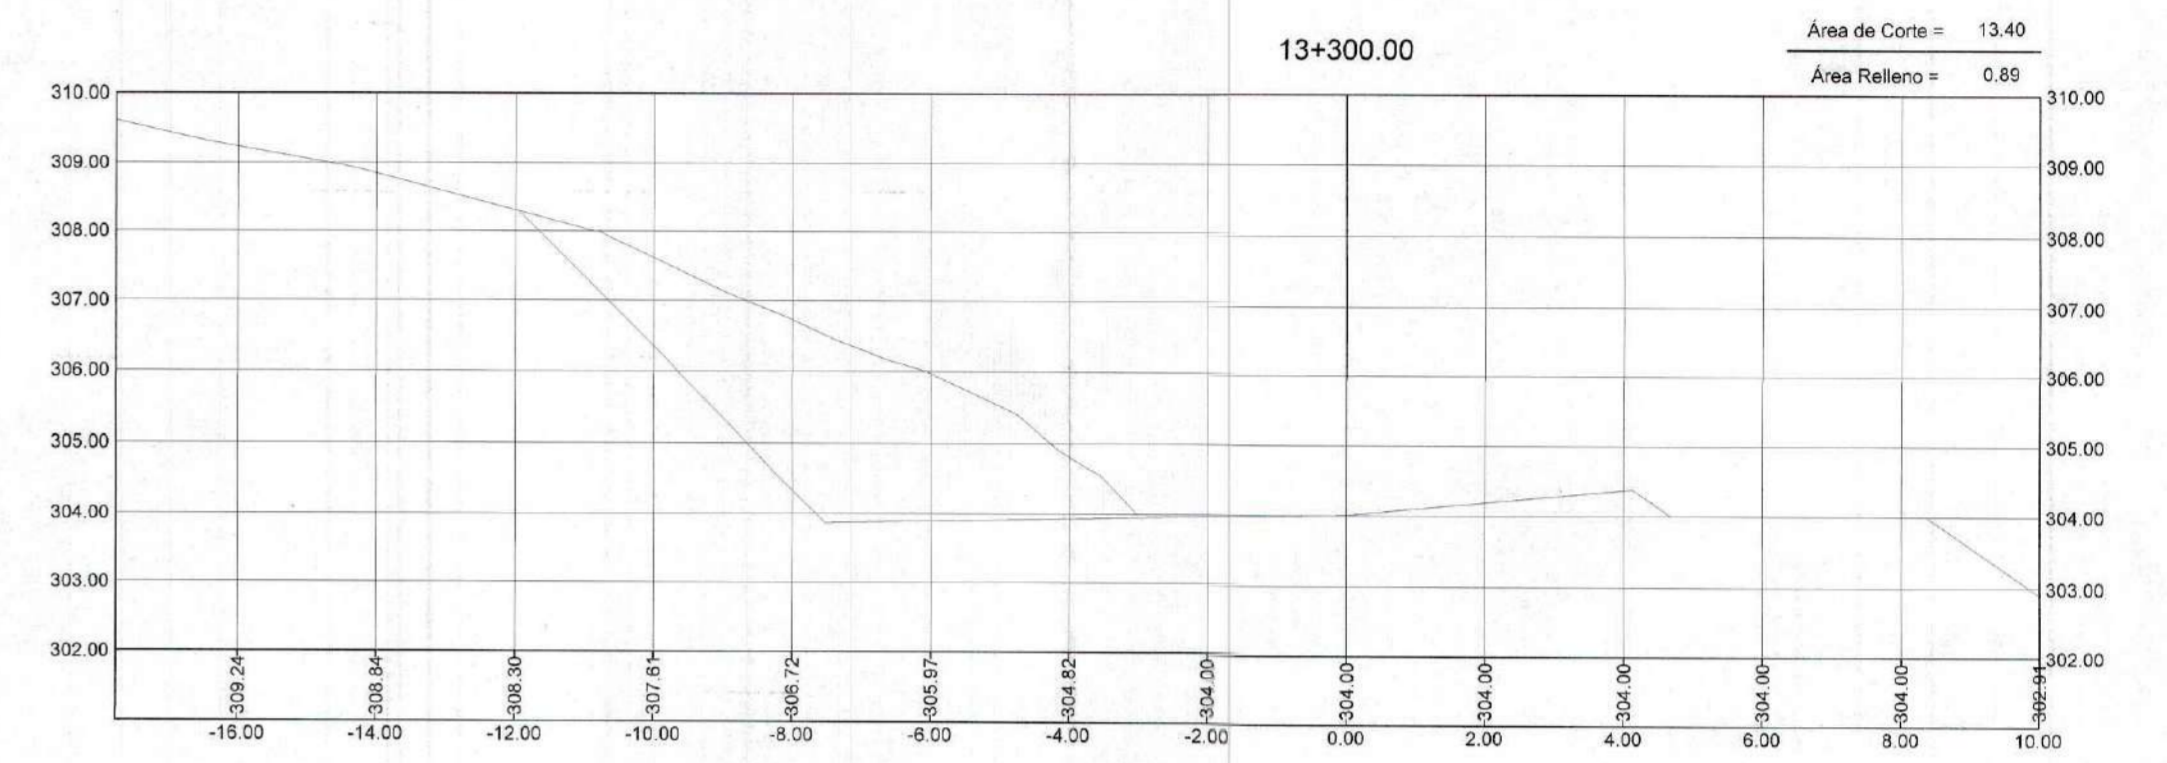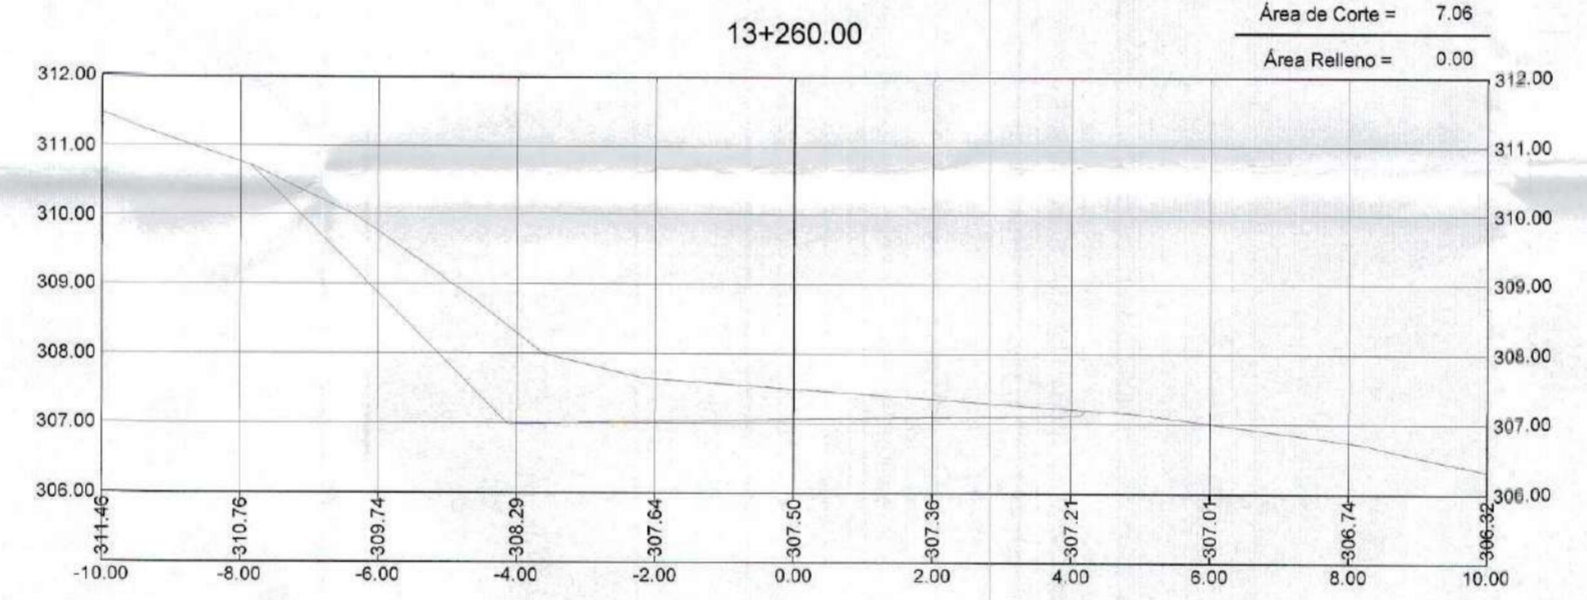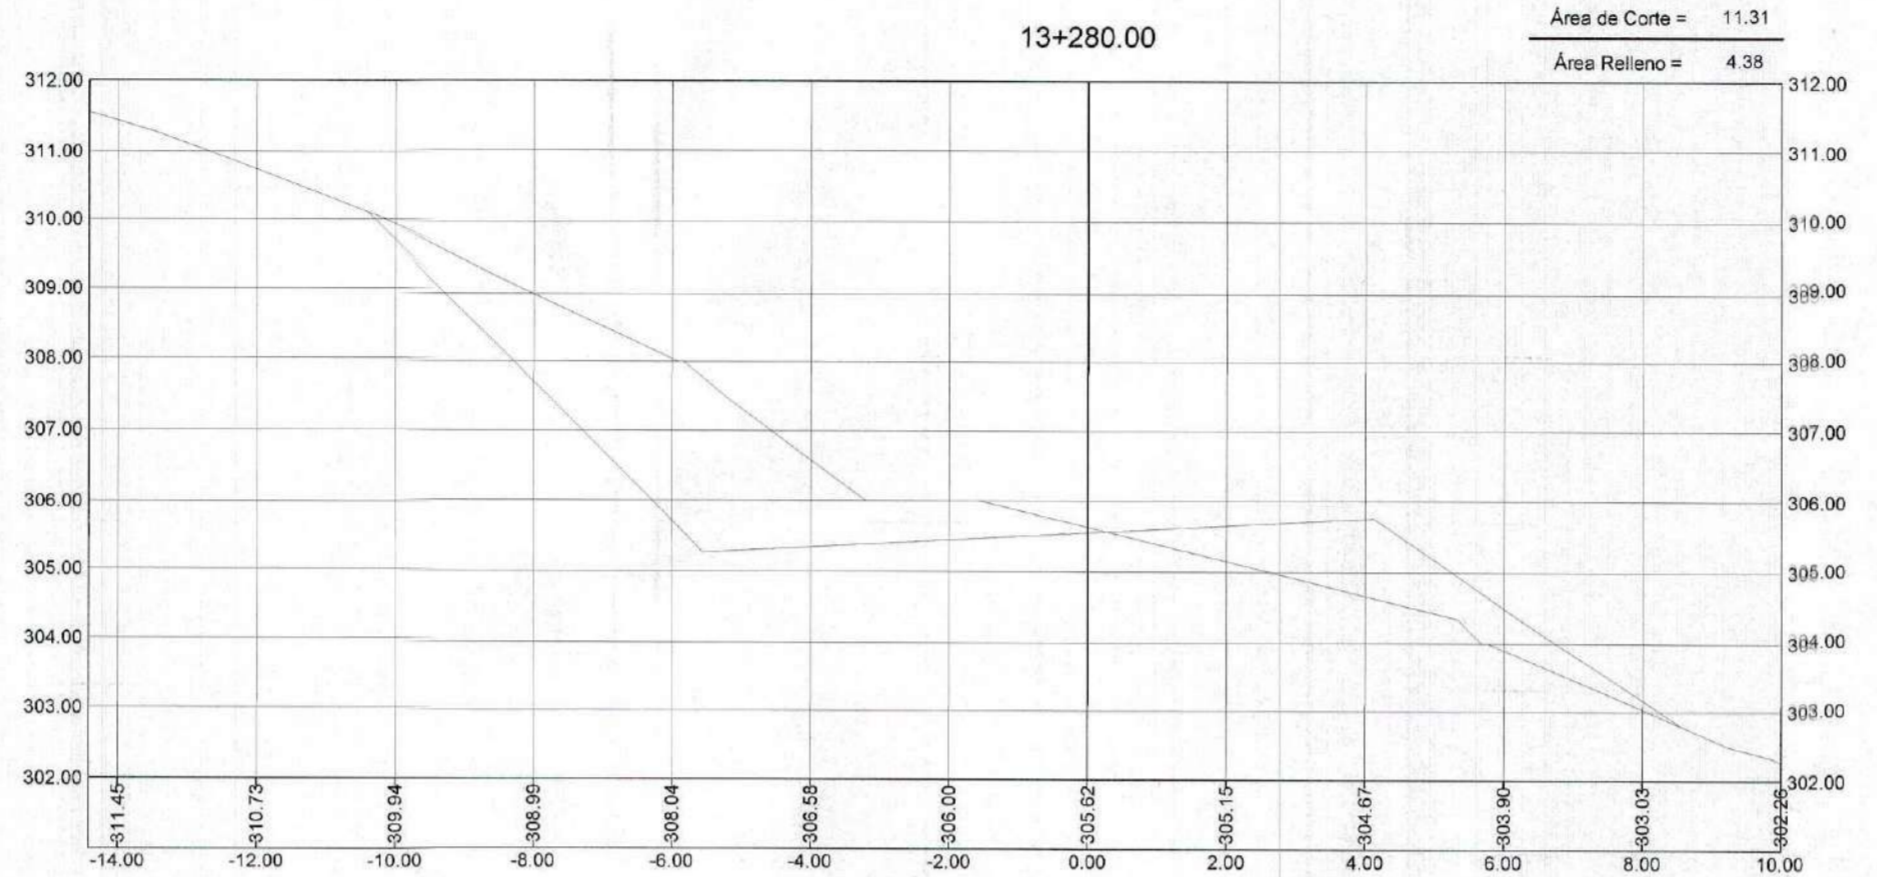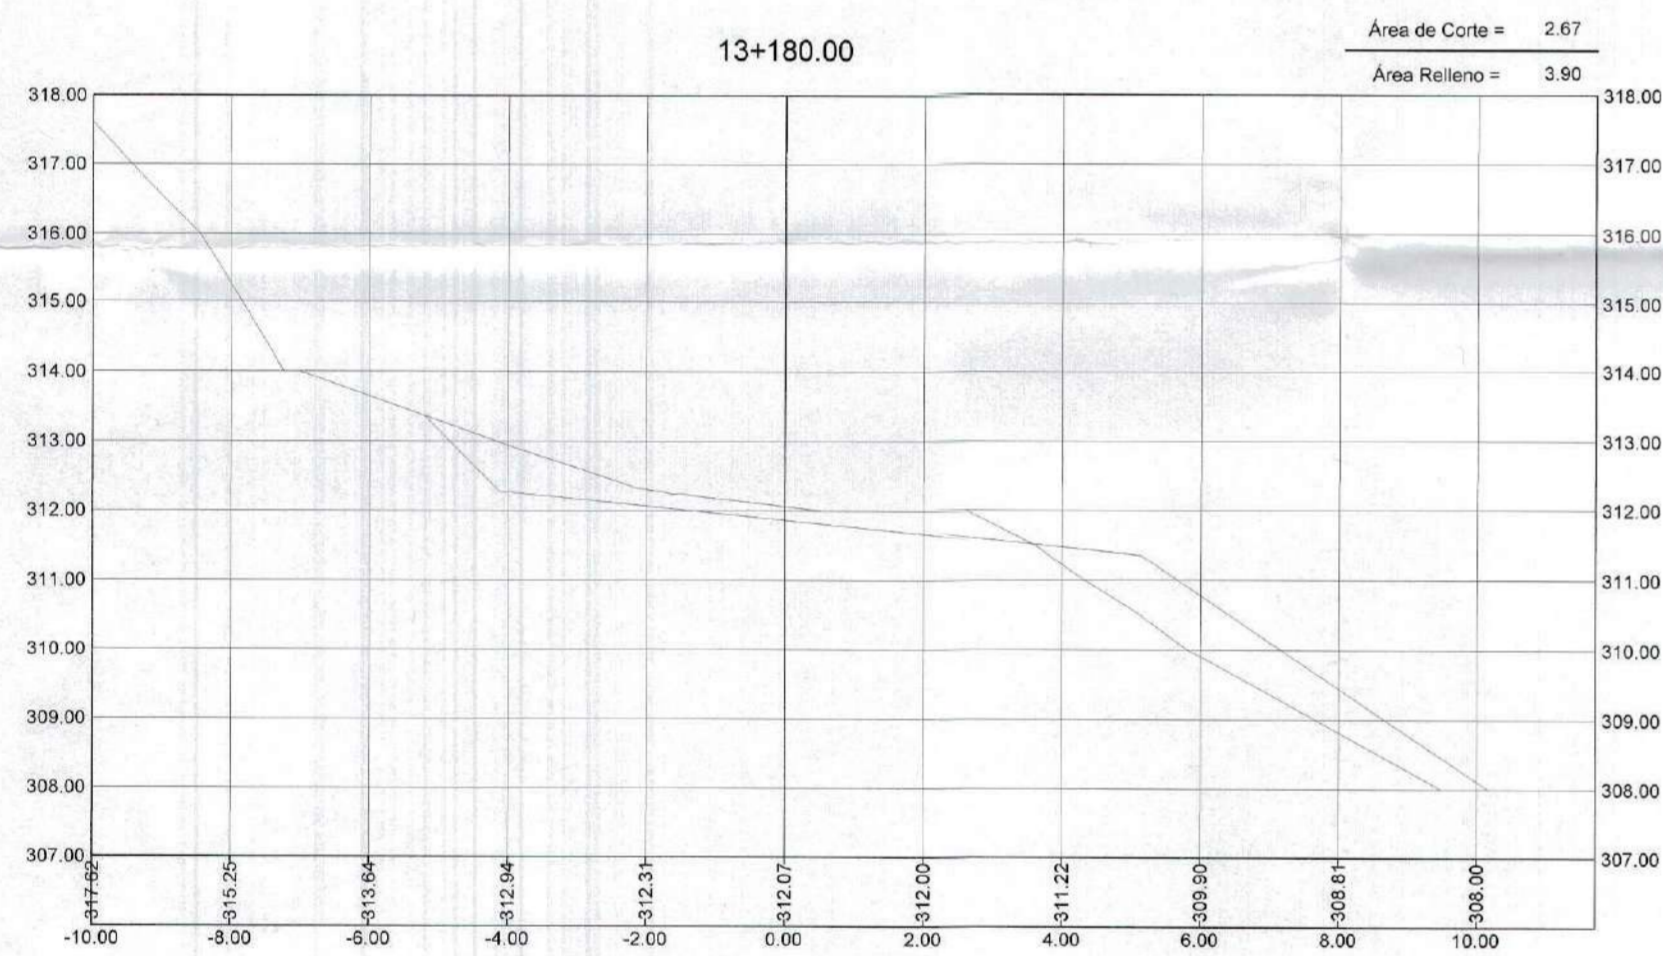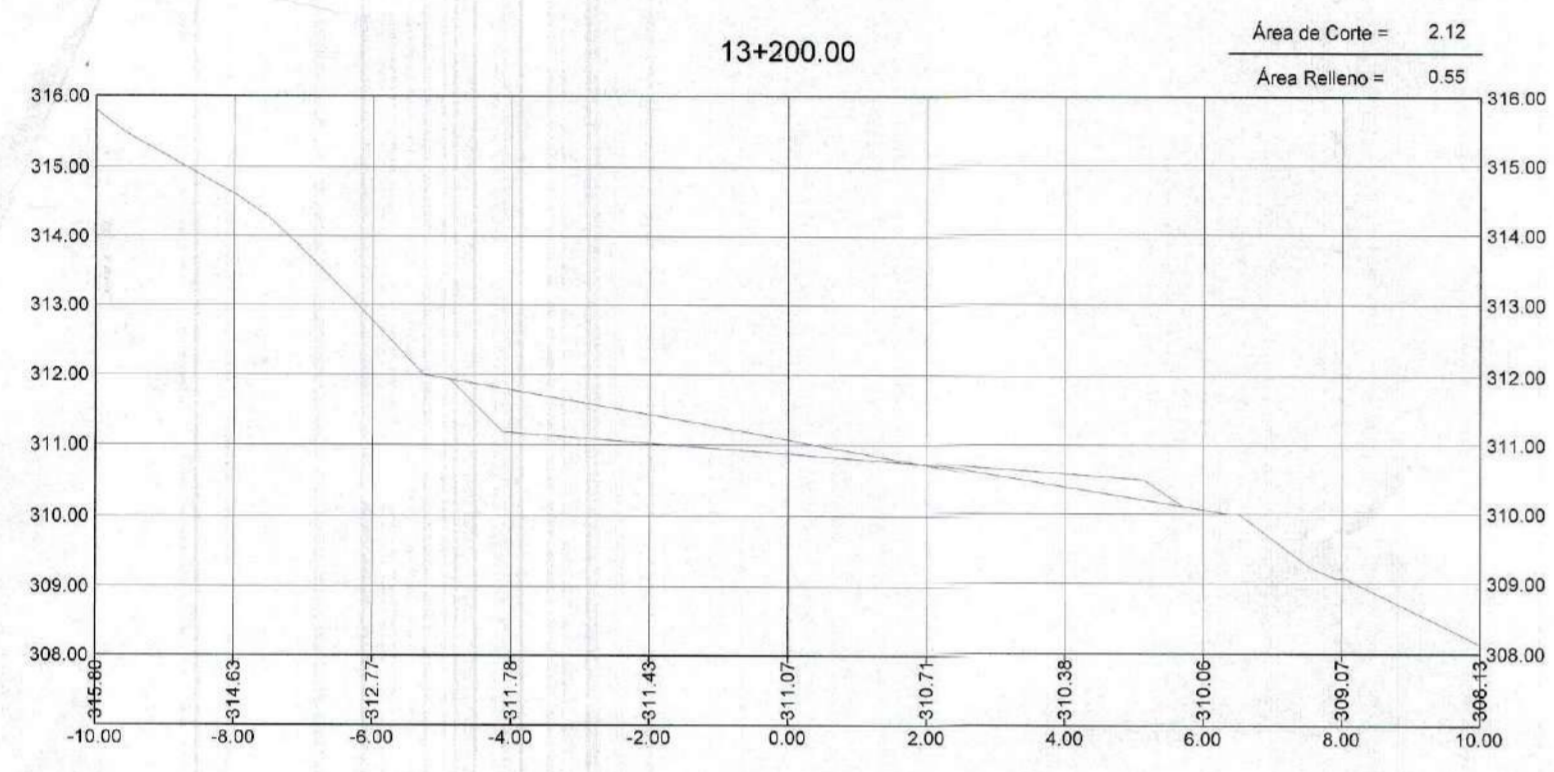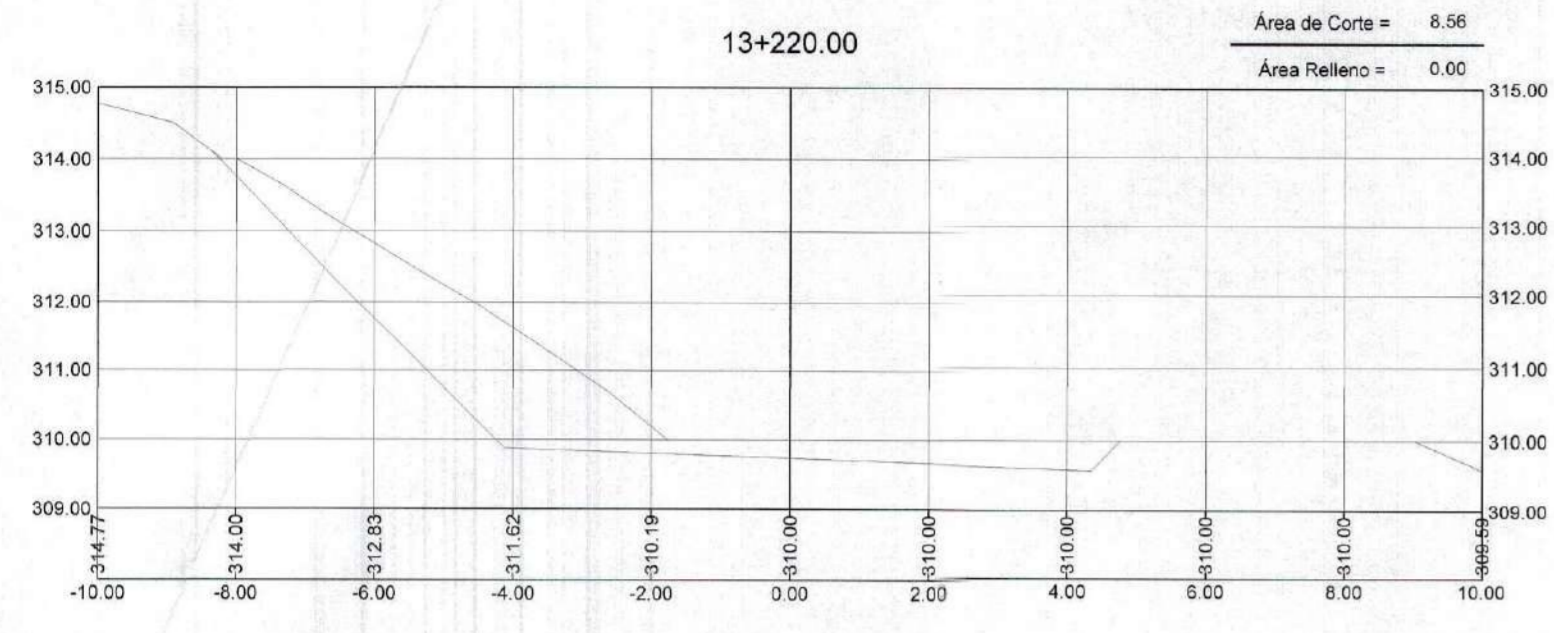

GOBIERNO REGIONAL TUMBES  
SUBGERENCIA DE ESTUDIOS  
FOLIO N° 34











GOBIERNO REGIONAL TUMBES  
SEC. GENERAL REGIONAL  
ADMINIST. DOCUMENTARIA  
FOLIO N° 34

Erick Fernando León Heredia  
INGENIERO CIVIL  
Reg. CIP 212975



 <b>GOBIERNO REGIONAL TUMBES</b> GERENCIA REGIONAL DE INFRAESTRUCTURA		Presidencia Regional	
		ING. WILMER DIOS BENTES	
Proyecto:		Vista: Gerencia Regional de Infraestructura	
"REHABILITACIÓN DE LA CARRETERA TRAMO RICA PLAYA - BOCANA EN LOS DISTRITOS DE SAN JACINTO - CASITAS"		ING. WILMER CORDOVA LOPEZ Aprobado por Gerencia de Estudios	
Plano:		Proyectista:	
SECCIONES TRANSVERSALES Prog: 13+160 - 13+300		ERICK F LEON HEREDIA	
DATUM:		INDICADA	
DATUM WUG 84		SAN JACINTO CASITAS	
Topografía:		Lamina N°:	
TUMBES		ST-79	



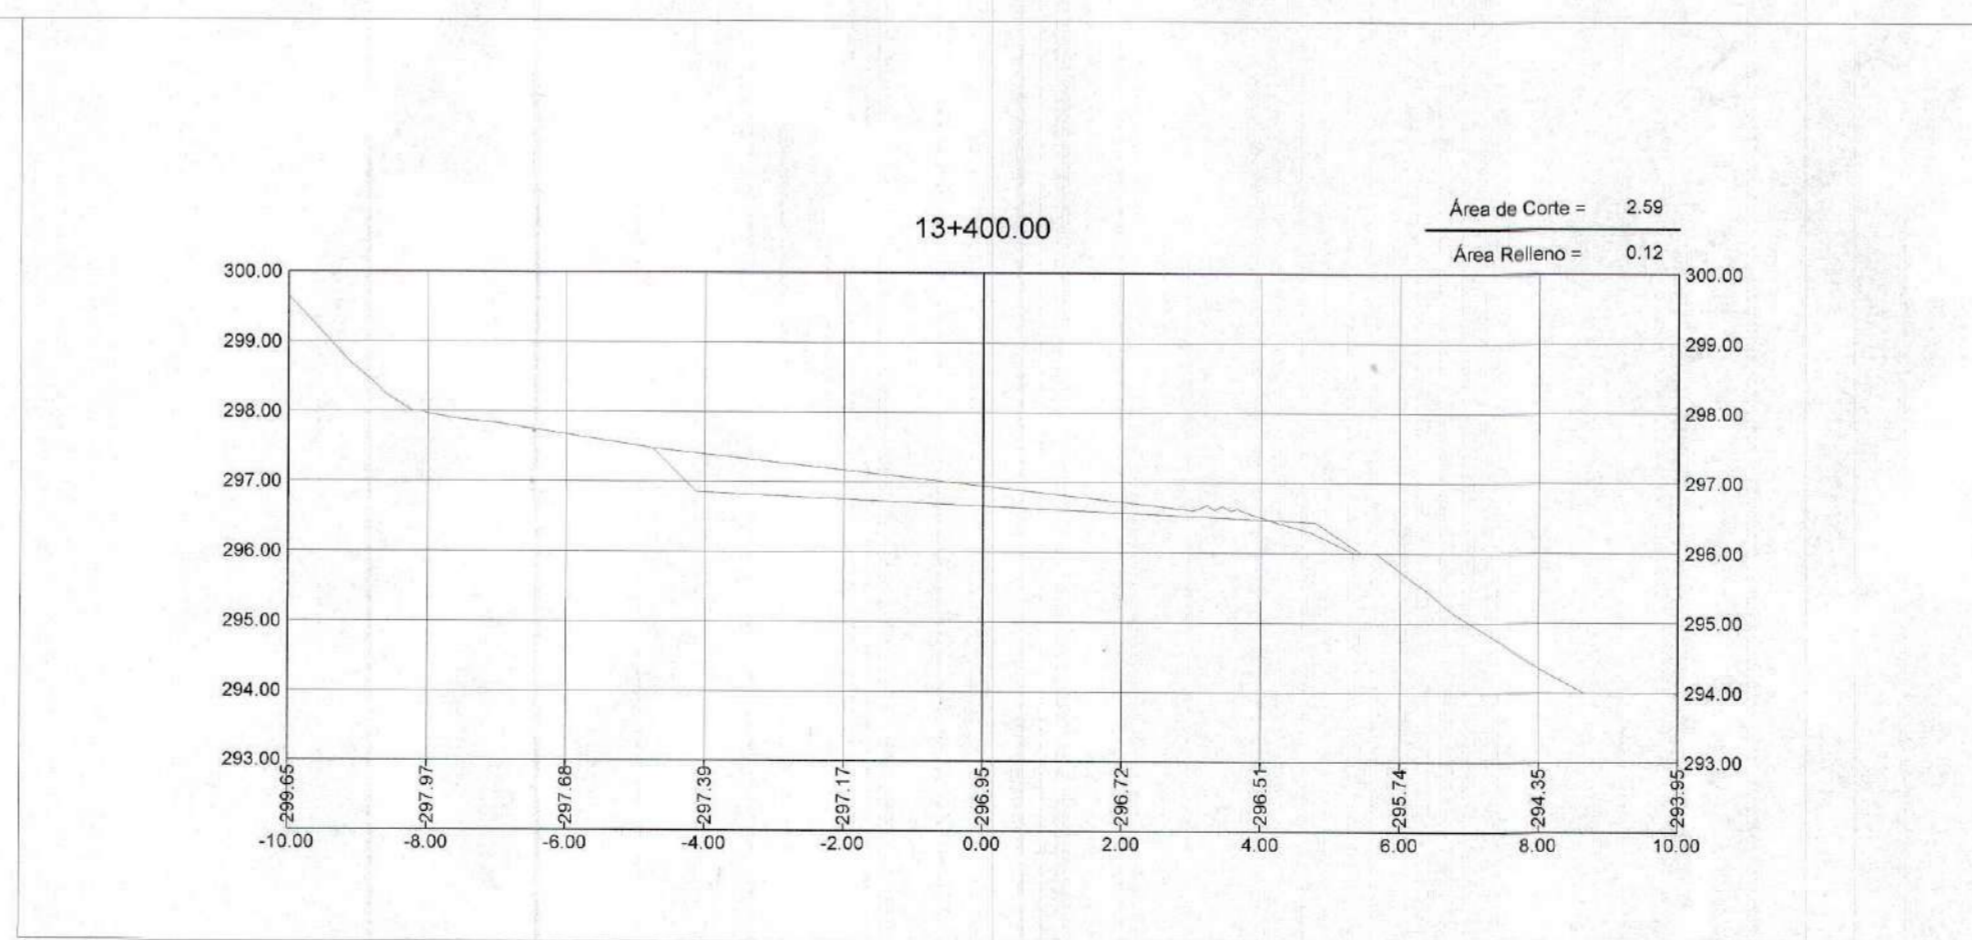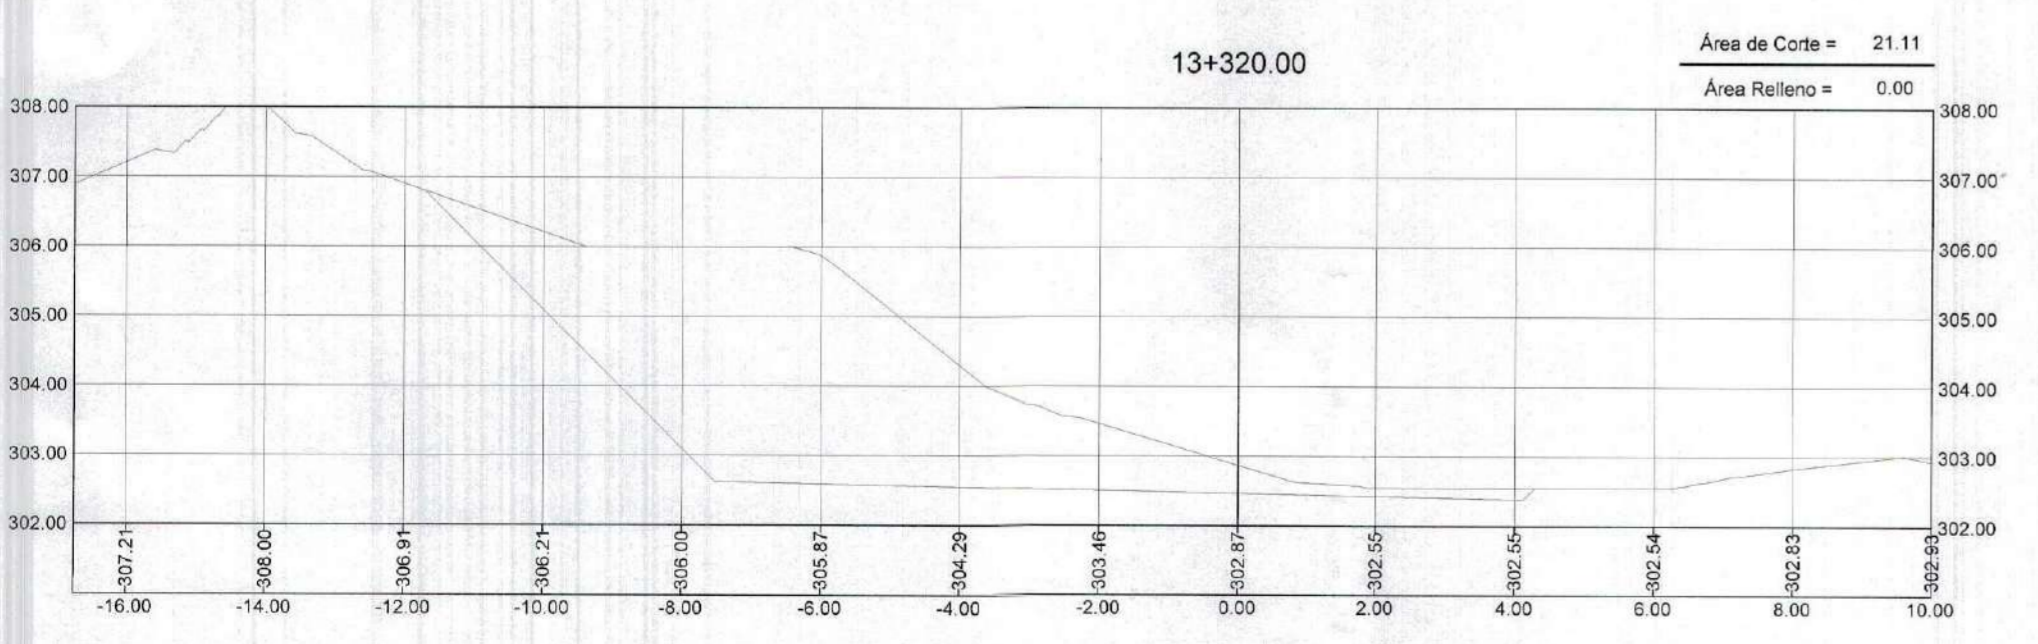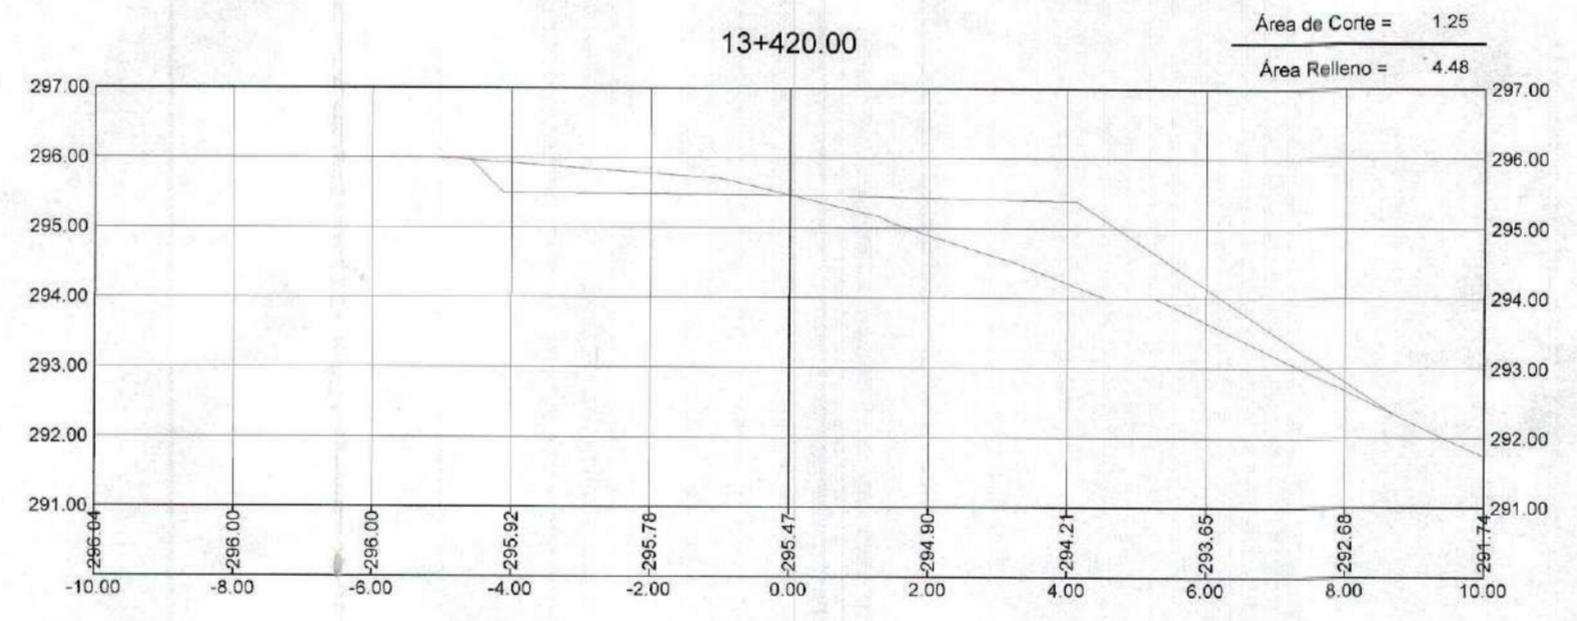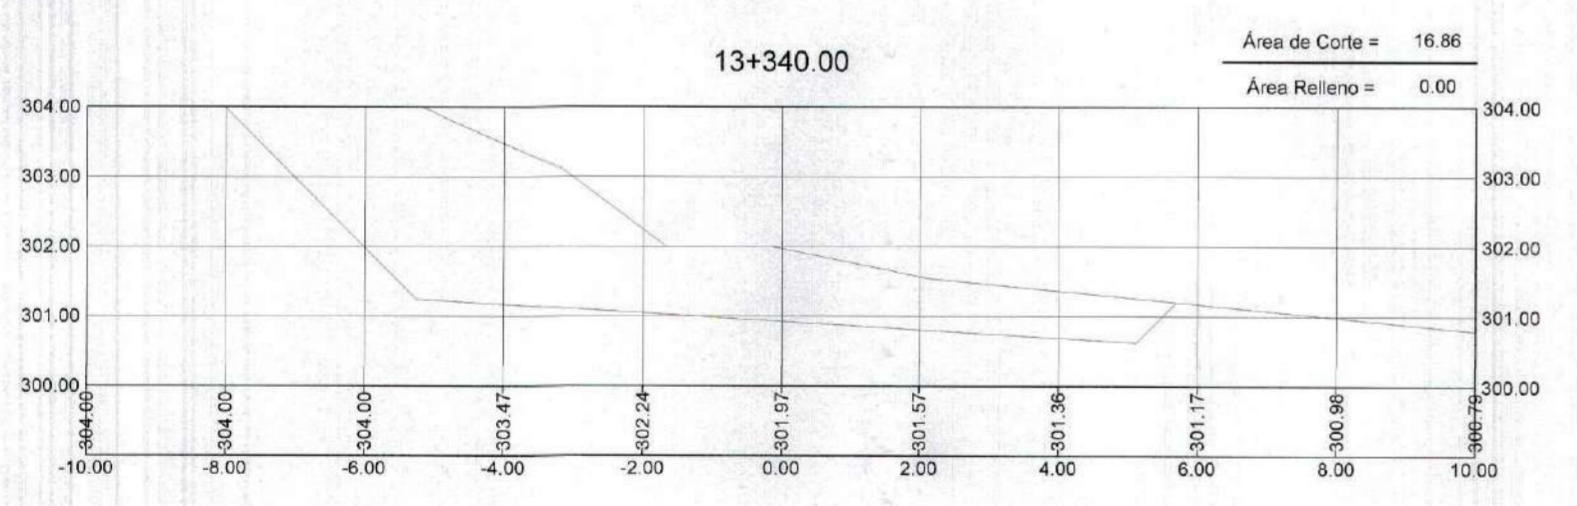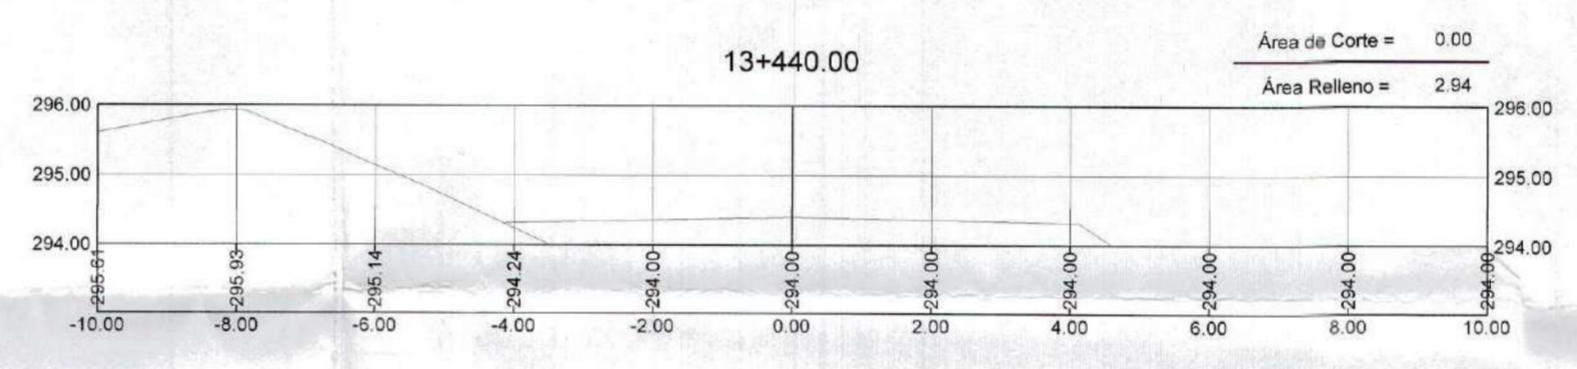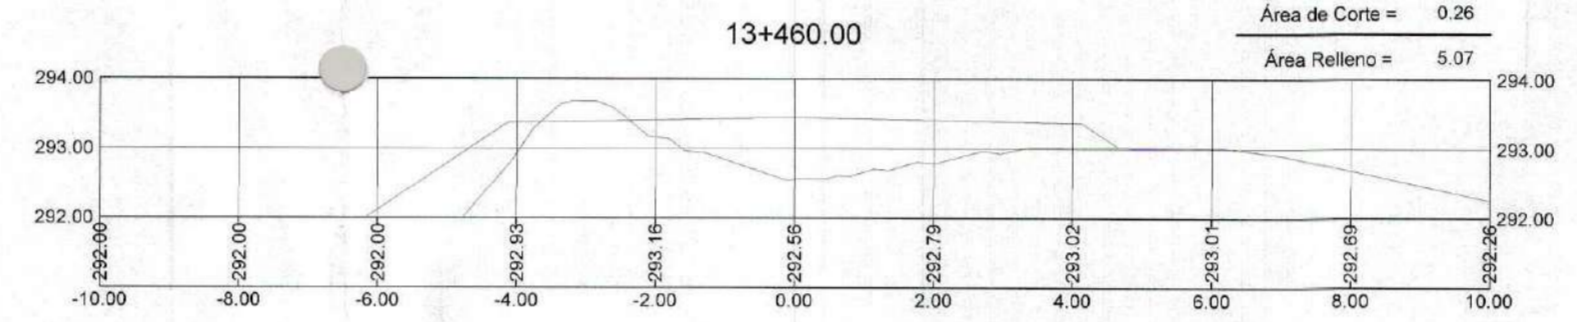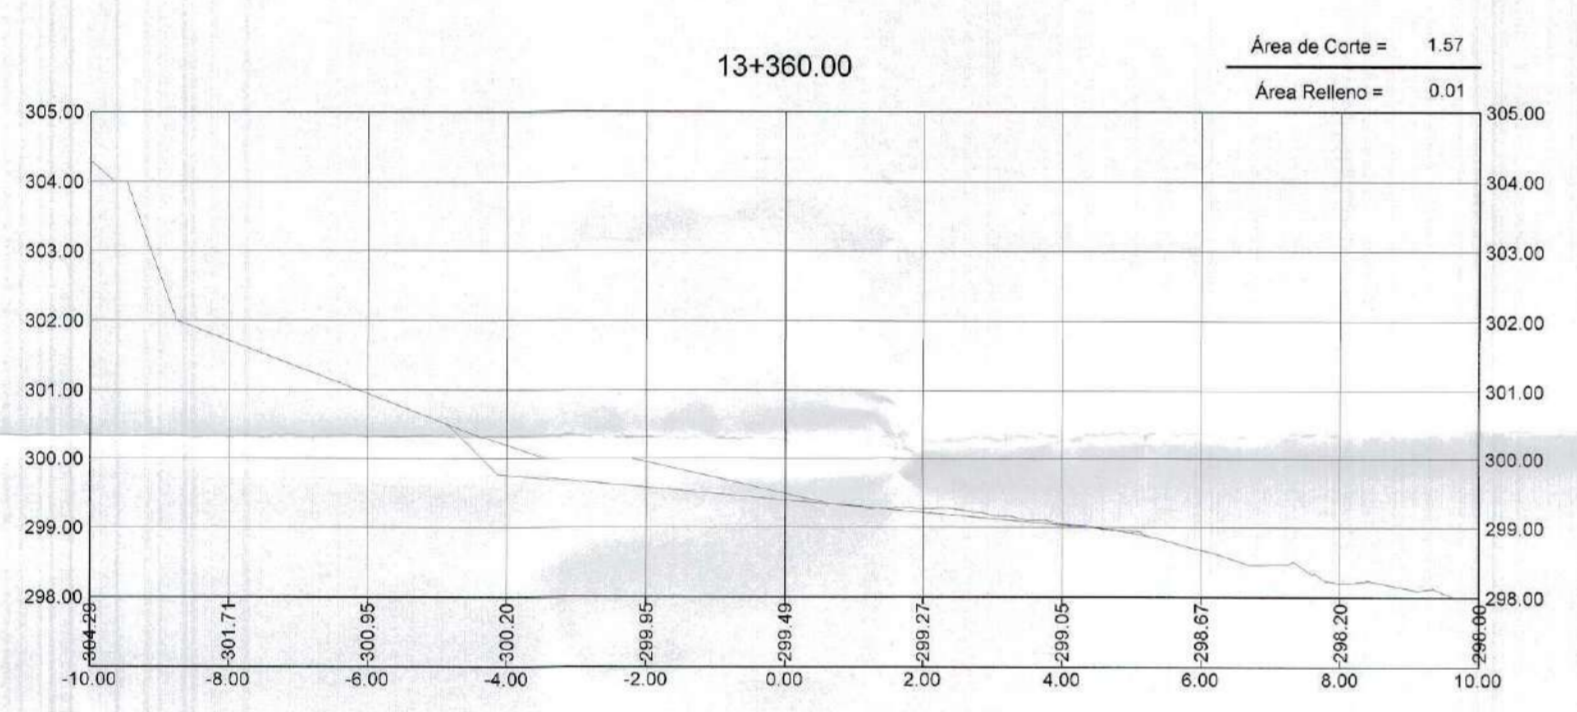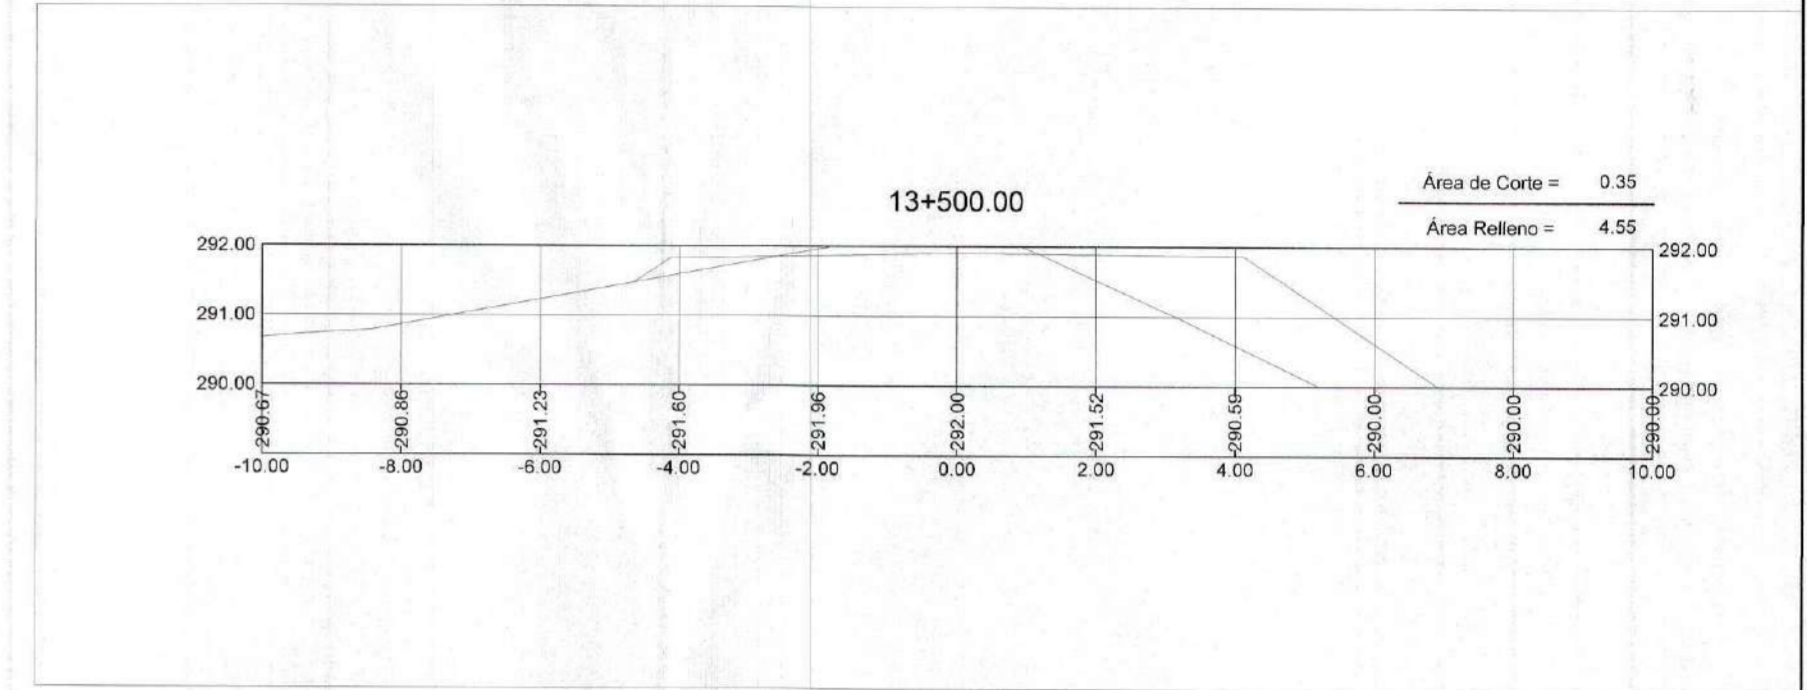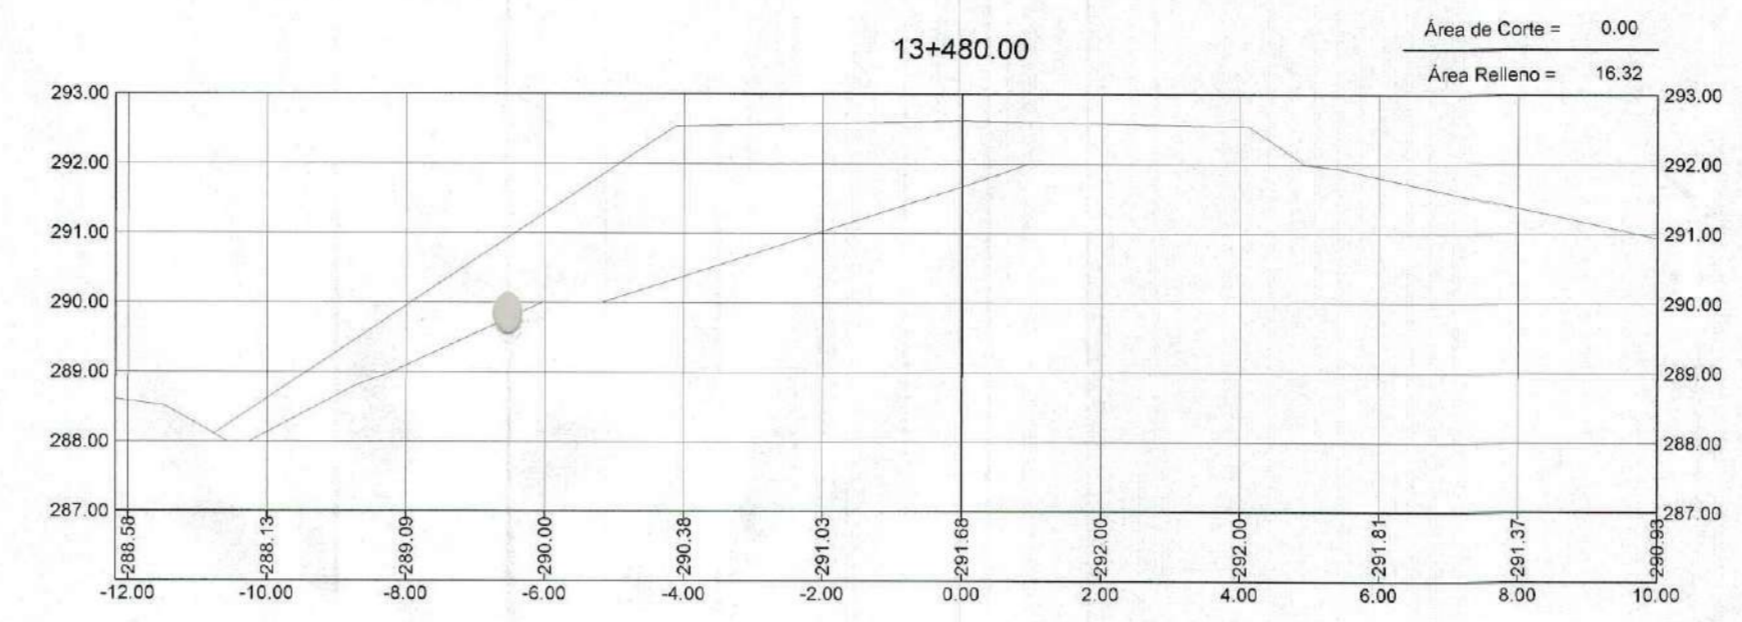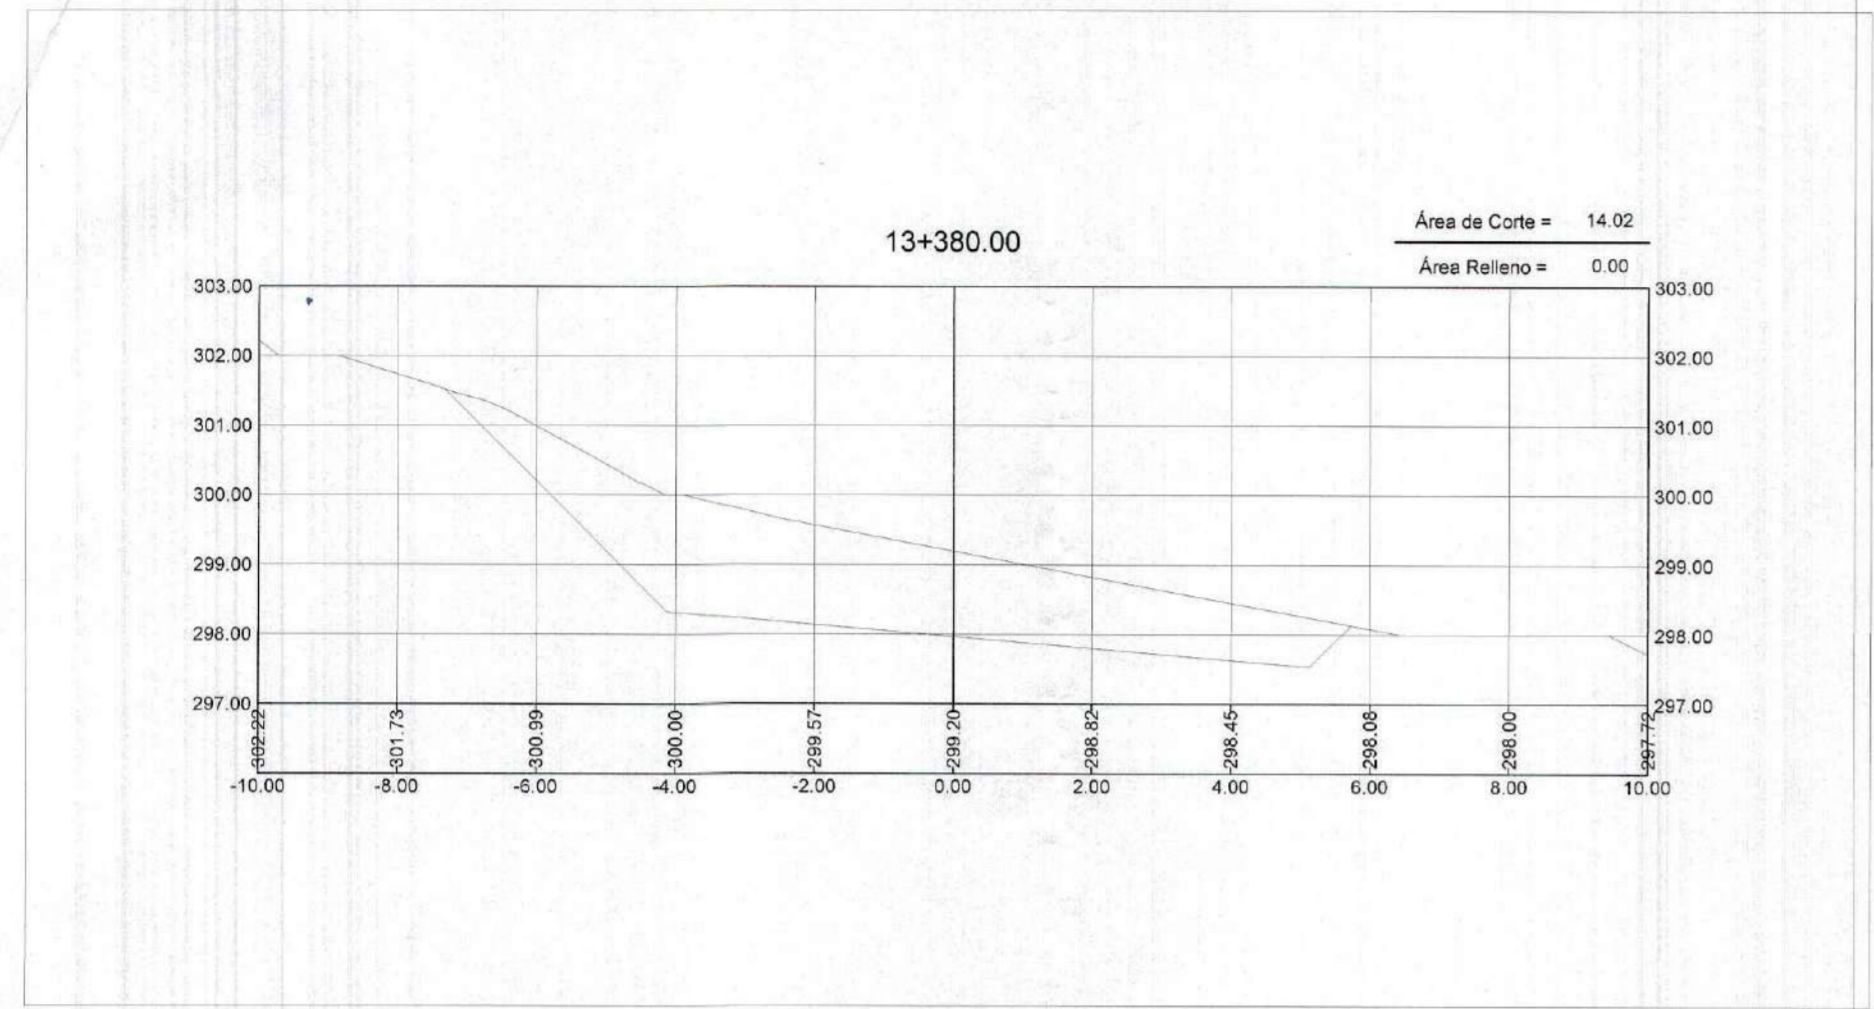

GOBIERNO REGIONAL TUMBES  
 SUBGERENCIA DE ESTUDIOS  
 FOLIO N° 333

GOBIERNO REGIONAL TUMBES  
 SEC. GENERAL REGIONAL  
 ADMINIST. DOCUMENTAL  
 FOLIO N° 33

Erick Fernando León Heredia  
 INGENIERO CIVIL  
 Reg. CIP 212975



		<b>GOBIERNO REGIONAL TUMBES</b> GERENCIA REGIONAL DE INFRAESTRUCTURA		Presidente Regional: ING. WILMER DIOS BENTES
		Proyecto: "REHABILITACIÓN DE LA CARRETERA TRAMO RICA PLAYA - BOCANA EN LOS DISTRITOS DE SAN JACINTO - CASITAS"		VPJ Gerencia Regional de Infraestructura: ING. WILMER CORDOVA LOPEZ Agrupado al Gerente de Estudios: ING. FREDY R. SALAZAR CHONATE
Plan: <b>SECCIONES TRANSVERSALES</b> Prog: 13+320 - 13+500		Proyectista: ERICK F. LEÓN HEREDIA	Ejección: INDICADA	Fecha: Lema: N°
DATUM DATUM WUG 84	Topografía: TUMBES	Capataz de Obra: TUMBES	Provincia: TUMBES	Distrito: SAN JACINTO CASITAS <b>ST-80</b>