


UBICACION DEL PROYECTO
ESCALA - 12/50000

PLANO DE UBICACION
ACTIVIDAD: MANTENIMIENTO DE PREVENCIÓN
POR EMERGENCIA DE LA RUTA DEPARTAMENTAL
TU-105- TRAMO: CAÑAVERAL - LA CHOZA

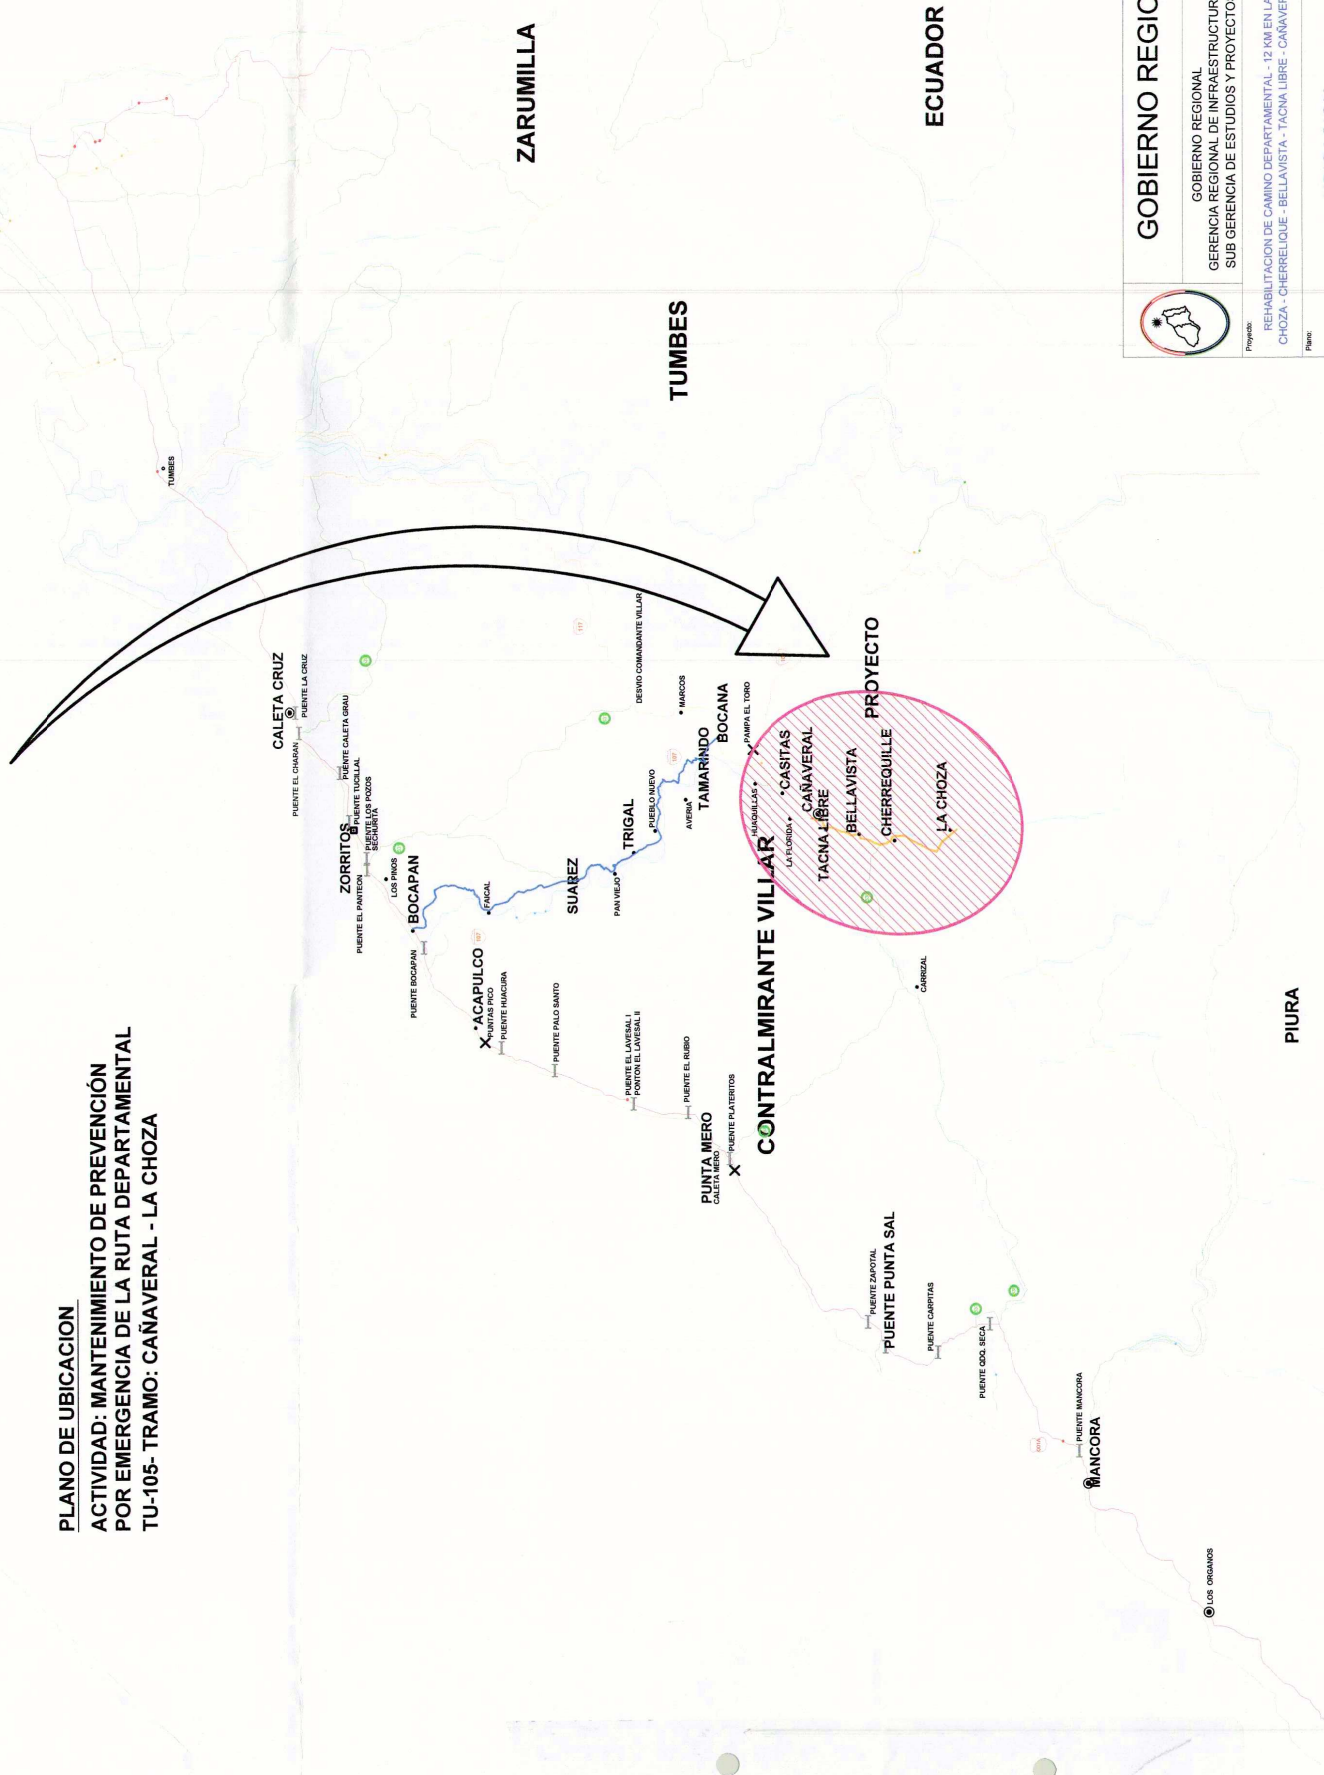

GOBIERNO REGIONAL TUMBES
SUBGERENCIA DE ESTUDIOS
FOLIO N° 023



	GOBIERNO REGIONAL DE TUMBES	
	Presidencia Regional: ING. WILMER DIOS BENITES Gerencia General: DOC. HAROLD BURGOS HERRERA Gerencia de Infraestructura: ING. WILMER CORDOVA LOPEZ Gerencia de Mantenimiento: ING. FREDDY R. SALAZAR CHONATE	Proyecto: REHABILITACION DE CAMINO DEPARTAMENTAL - 12 KM EN LA CHOZA - CHERREQUILLE - BELLAVISTA - TACNA LIBRE - CAÑAVERAL
	Fecha: ABRIL - 2019	Fecha: ABRIL - 2019
	Escala: INDICADA	Escala: INDICADA
	Ubicación: DISTRITO CASITAS	Ubicación: TUMBES CONT. VILLAR
		Hoja: CASITAS

UBICACION
DISTRITO CASITAS
TUMBES CONT. VILLAR

U-01

9 556 500 N

9 557 000 N

9 557 500 N

9 558 000 N

9 556 500 N

9 557 000 N

9 557 500 N

9 558 000 N

BADEN 09
EXISTENTE

5+300

5+400

5+500

5+600

5+700

5+800

5+900

6+000

6+100

6+200

6+300

6+400

6+500

6+600

6+700

6+800

6+900

7+000

7+100

7+200

7+300

7+400

7+500

7+600

7+700

7+800

7+900

8+000

8+100

8+200

8+300

8+400

8+500

8+600

8+700

8+800

8+900

9+000

9+100

9+200

9+300

9+400

9+500

9+600

9+700

9+800

9+900

10+000

10+100

10+200

10+300

10+400

10+500

10+600

10+700

10+800

10+900

11+000

11+100

11+200

11+300

11+400

11+500

11+600

11+700

11+800

11+900

12+000





















PLATAFORMA
DEPORTIVA

QUEBRADA
CASITAS

BORDO
QUEBRADA

QUEBRADA
CASITAS


CASITA
DE
FUERZA

REGION TRANSVERSAL TIPICA

5.00

ANCHO DE CALZADA 12.00 m

SEÑALIZACION

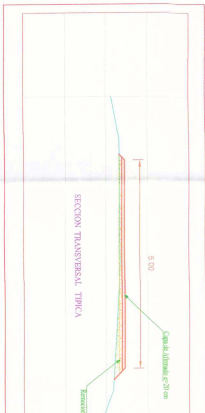

N 005 659 500 N

9 559 500 N

N 000 095 000 N

9 560 000 N

9 560 500 N

9 560 500 N

9 561 000 N

9 561 000 N

CANAL
ALCANTARILLA

BADEN 08
EXISTENTE

BADEN 07
EXISTENTE

BADEN 06
EXISTENTE

BADEN
EXISTENTE


BADEN
EXISTENTE



BADEN
02
EXISTENTE

FIN
PAVIMENTO

BELAVISTA
PAVIMENTO

INICIO
PAVIMENTO
BELAVISTA

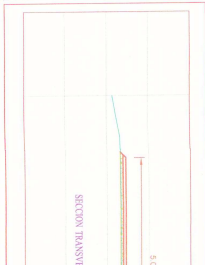

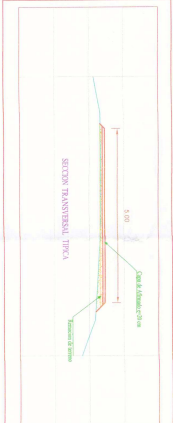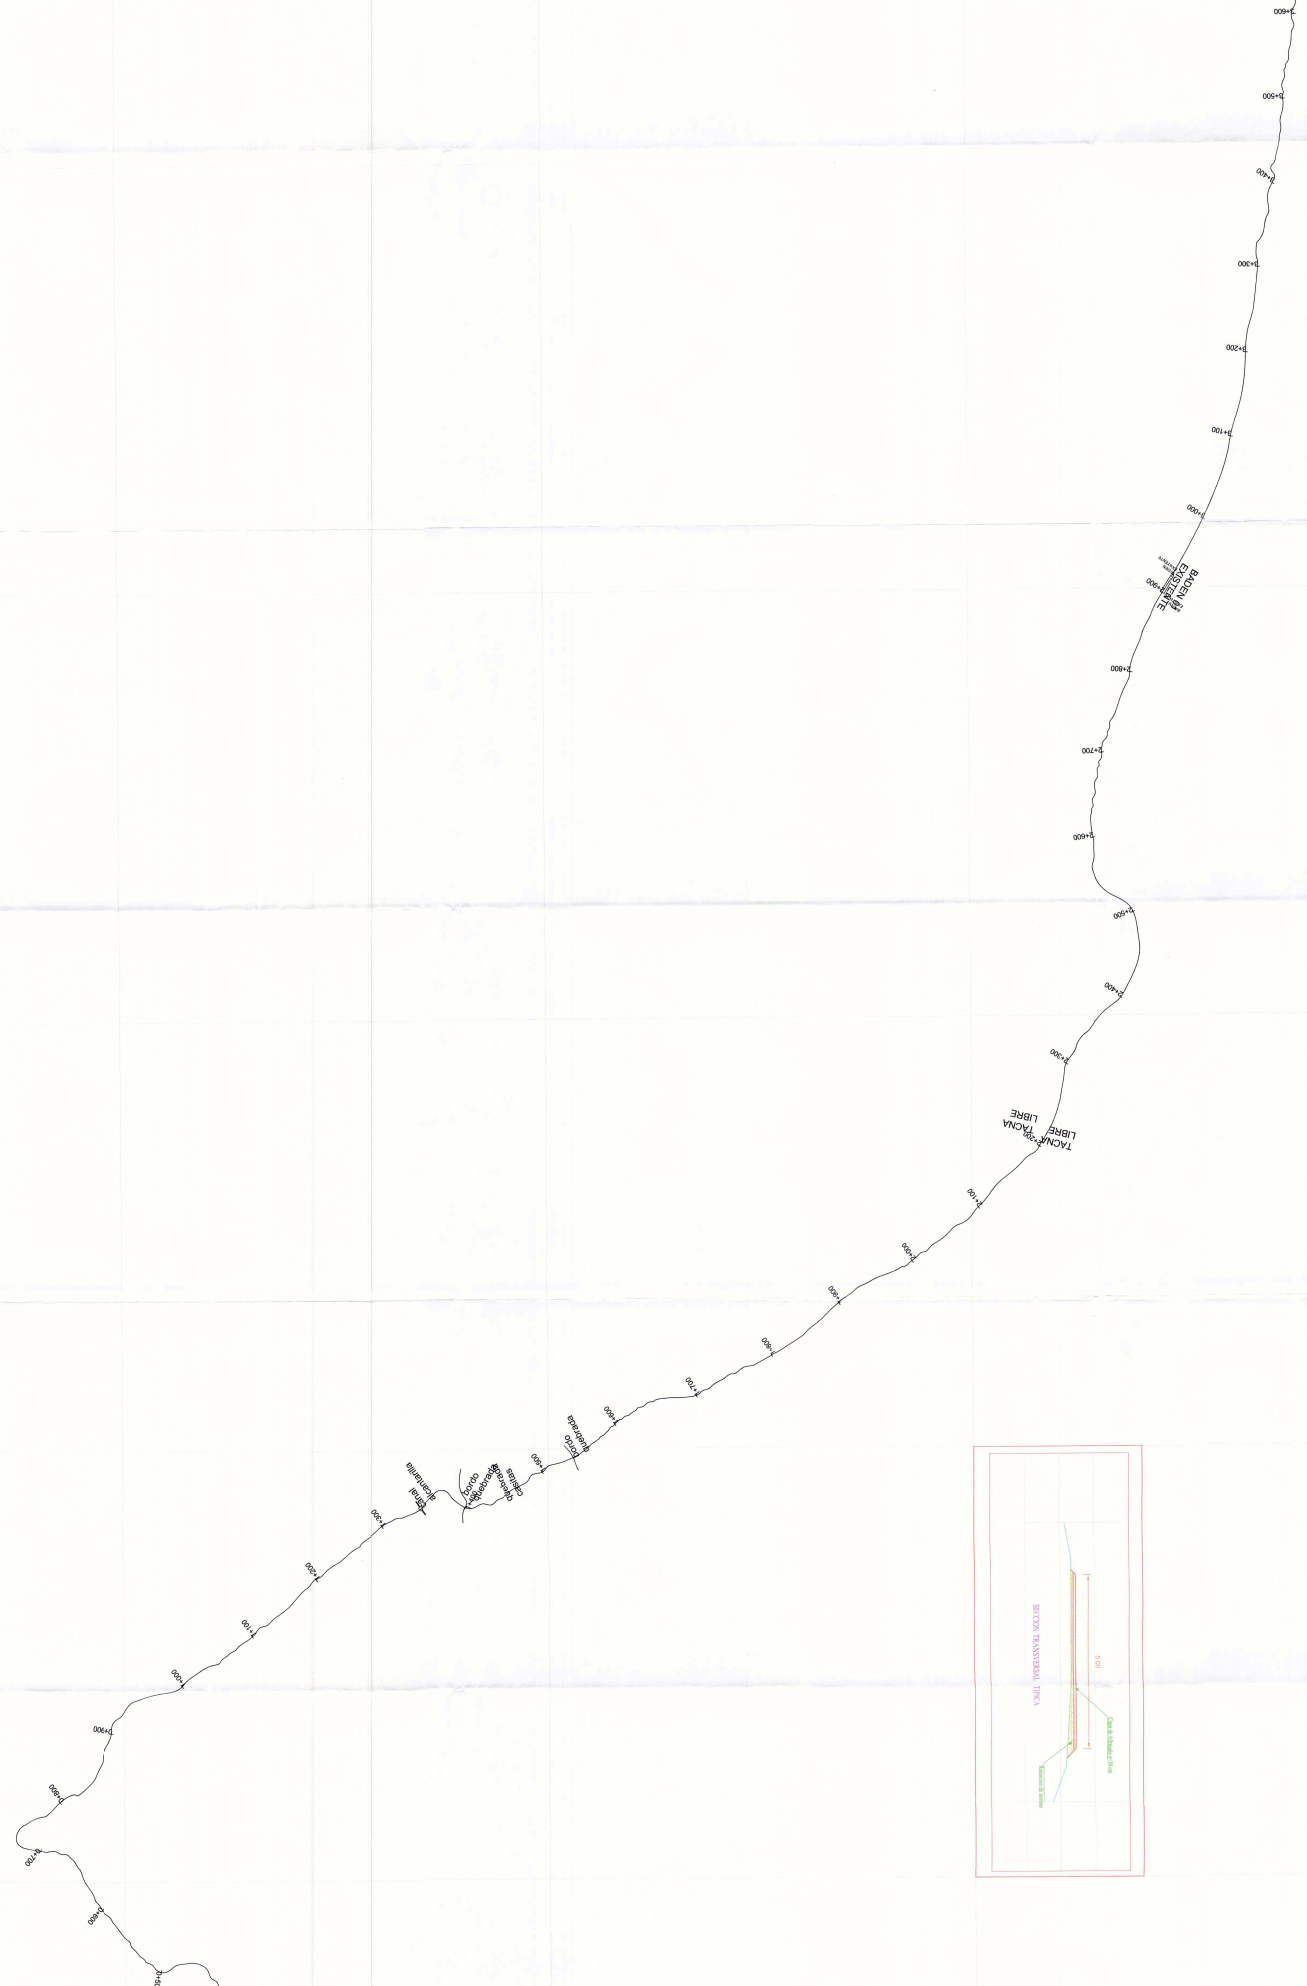

GO

 GERARDO


 SANCHEZ

 INGENIERO EN INGENIERIA CIVIL


 PLANVA

 INGENIERIA


CANAVERAL

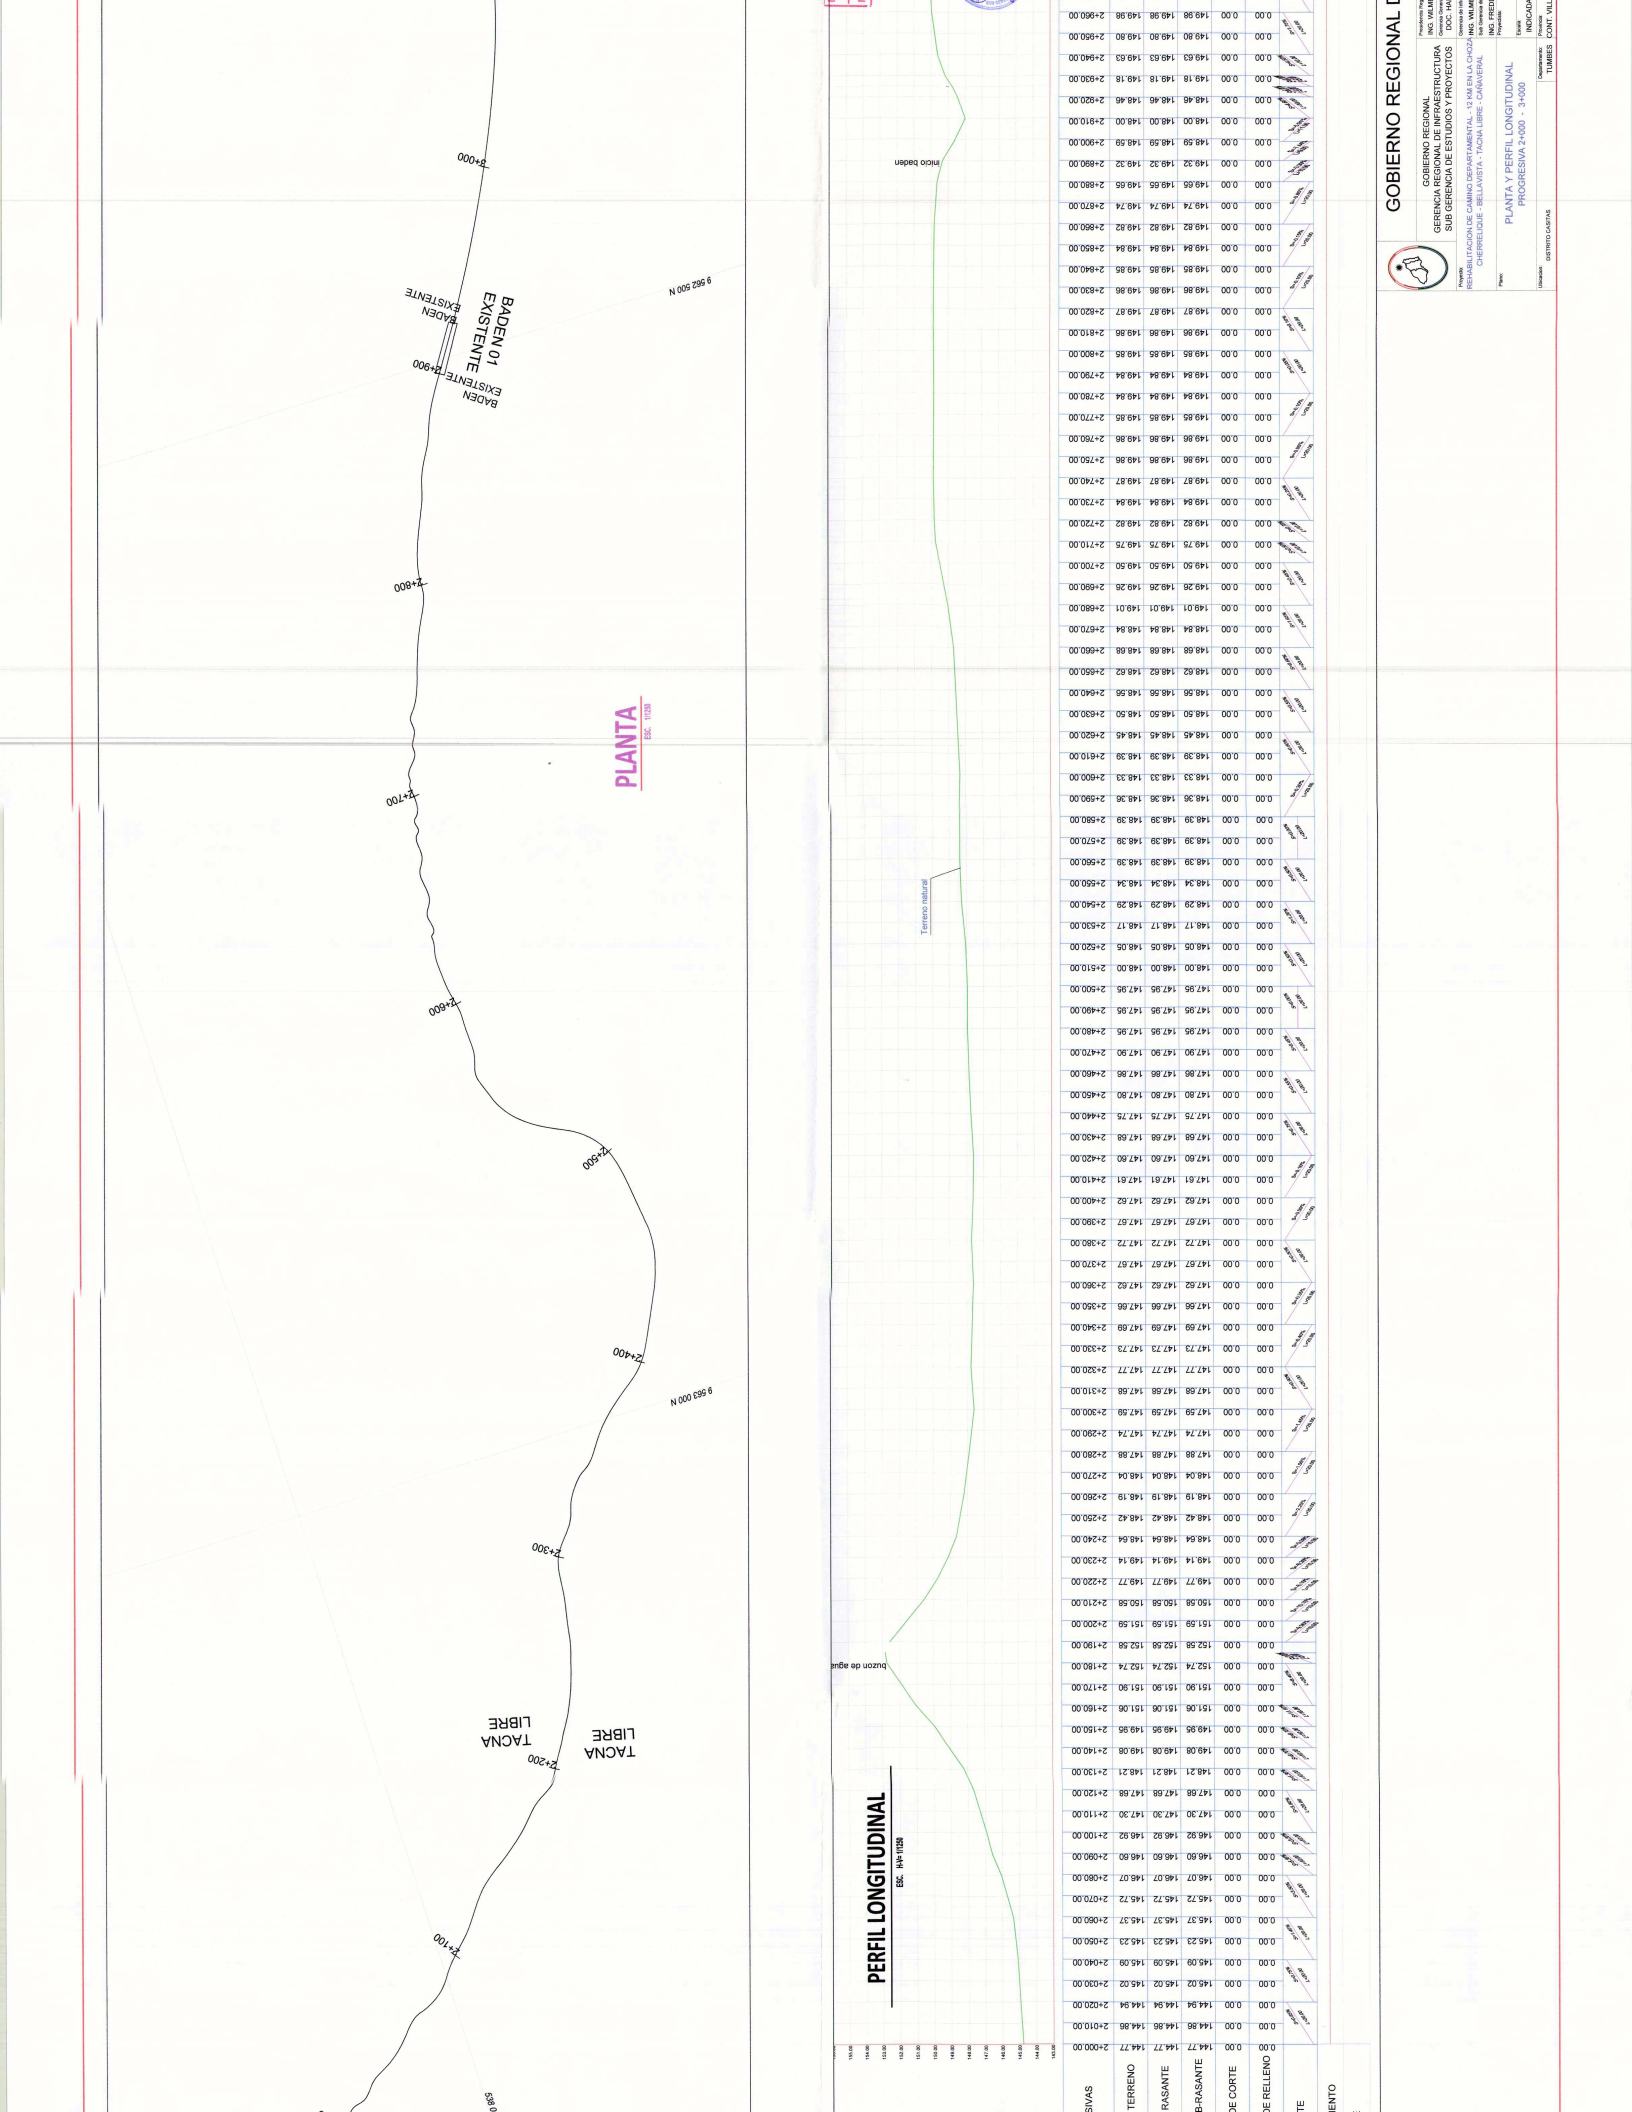

DE CORTE	0.00		0.00
RASANTE	154.70	154.70	21420.00
TERRENO	154.68	154.68	21430.00
DE RELENO	0.00		0.00
DE CORTE	0.00		0.00
RASANTE	154.68	154.68	21440.00
TERRENO	154.75	154.75	21450.00
DE RELENO	0.00		0.00
DE CORTE	0.00		0.00
RASANTE	154.75	154.75	21460.00
TERRENO	154.80	154.80	21470.00
DE RELENO	0.00		0.00
DE CORTE	0.00		0.00
RASANTE	154.80	154.80	21480.00
TERRENO	154.85	154.85	21490.00
DE RELENO	0.00		0.00
DE CORTE	0.00		0.00
RASANTE	154.85	154.85	21500.00
TERRENO	154.90	154.90	21510.00
DE RELENO	0.00		0.00
DE CORTE	0.00		0.00
RASANTE	154.90	154.90	21520.00
TERRENO	154.95	154.95	21530.00
DE RELENO	0.00		0.00
DE CORTE	0.00		0.00
RASANTE	154.95	154.95	21540.00
TERRENO	154.99	154.99	21550.00
DE RELENO	0.00		0.00
DE CORTE	0.00		0.00
RASANTE	154.99	154.99	21560.00
TERRENO	155.00	155.00	21570.00
DE RELENO	0.00		0.00
DE CORTE	0.00		0.00

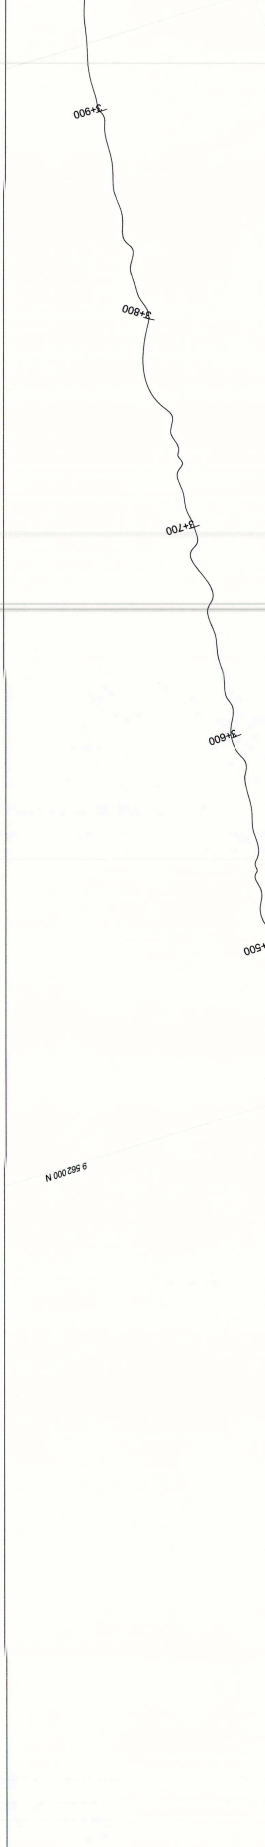

PLANTA
ESC. 1:1000

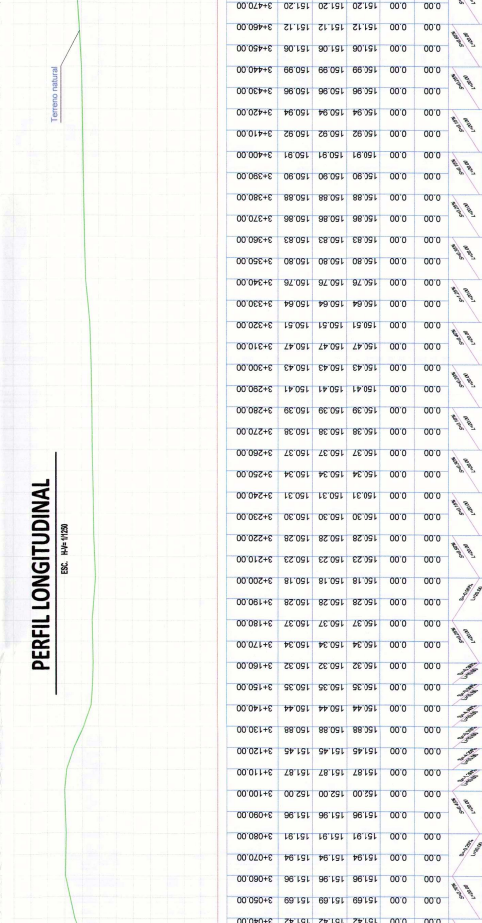

PERFIL LONGITUDINAL





GOBIERNO REGIONAL
GERENCIA DE INFRAESTRUCTURA
SUB GERENCIA DE ESTUDIOS Y PROYECTOS



Plan: PLANTA Y PERFIL LONGITUDINAL
PROGRESIVA 3+000 - 4+000


Escala: INDICADA
Elaborado: ...
Revisado: ...
Aprobado: ...

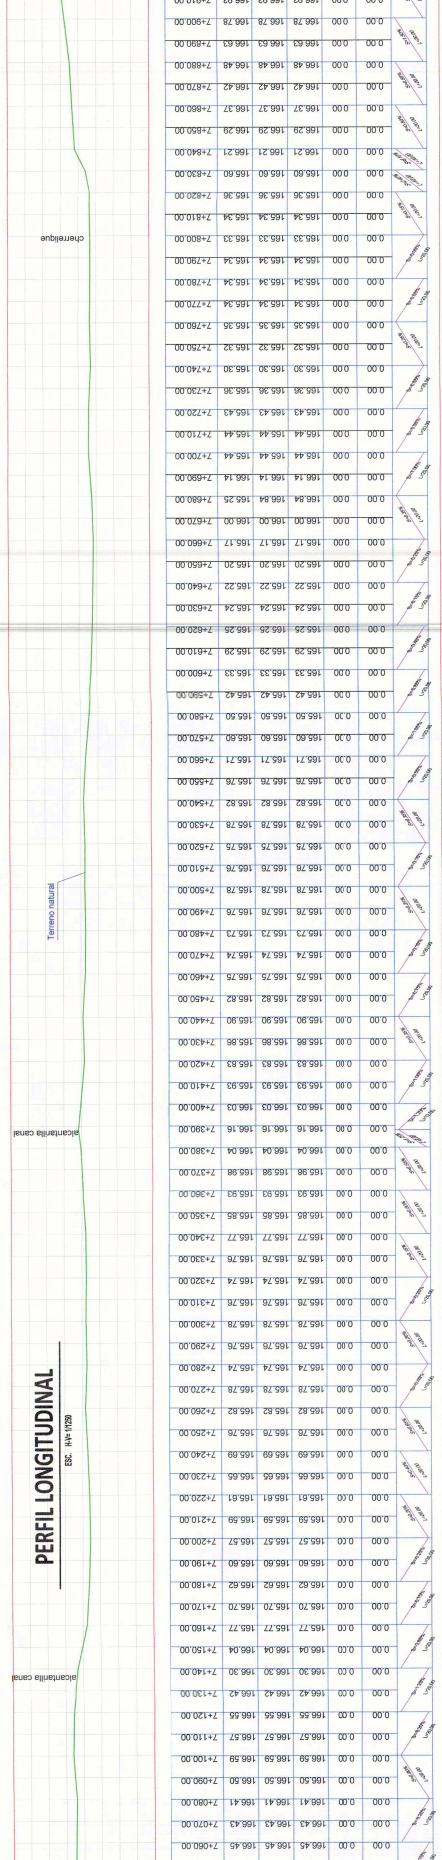


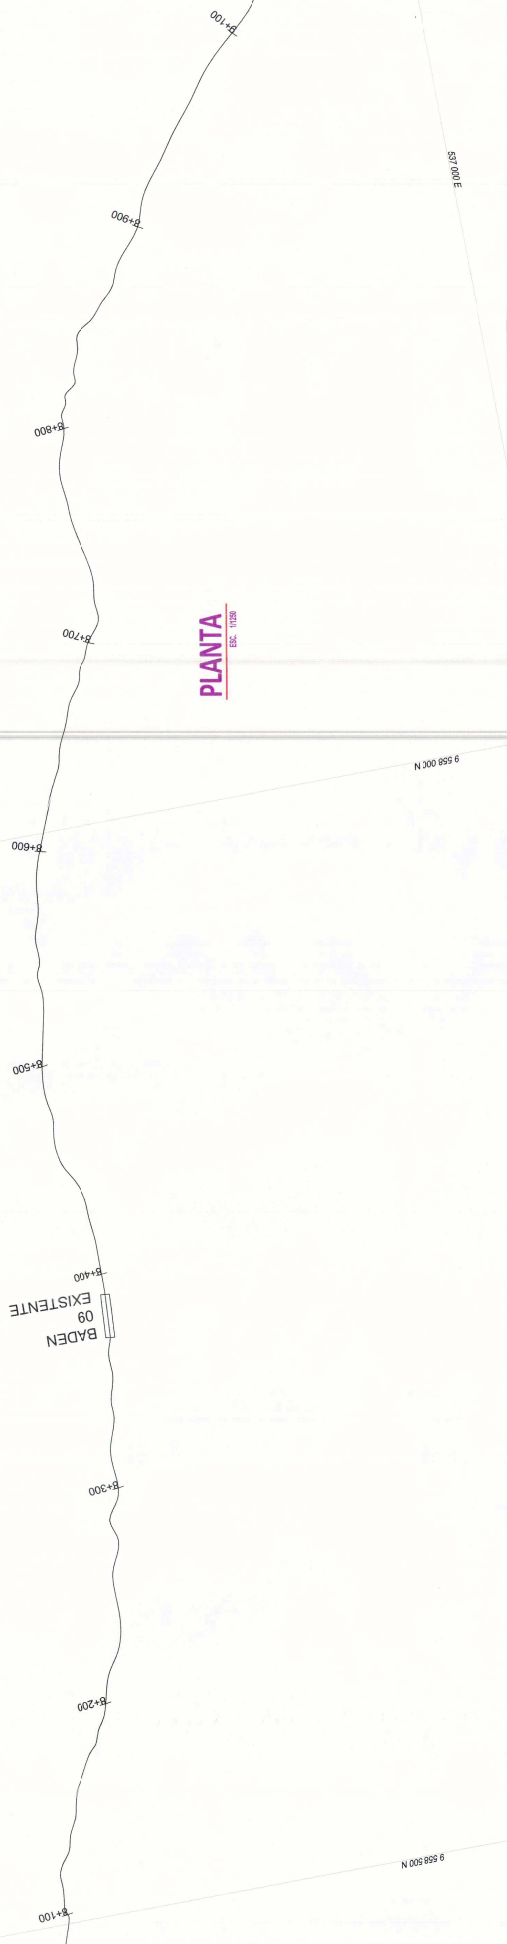


PLANTA

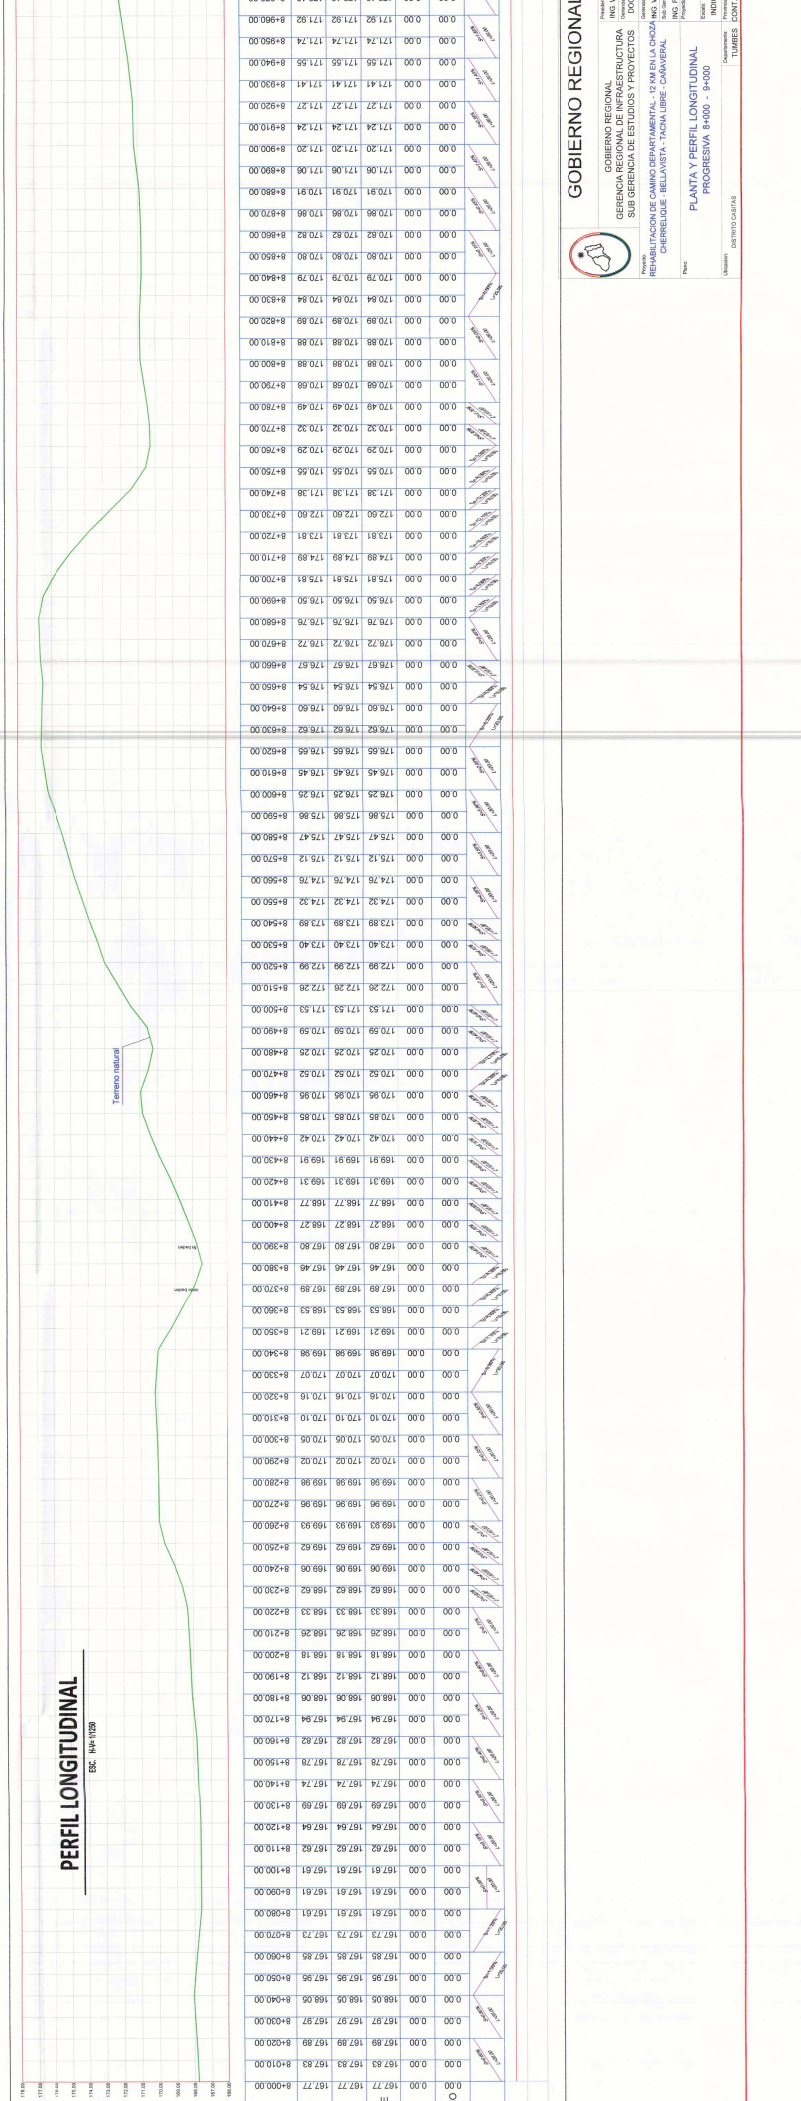


PERFIL LONGITUDINAL


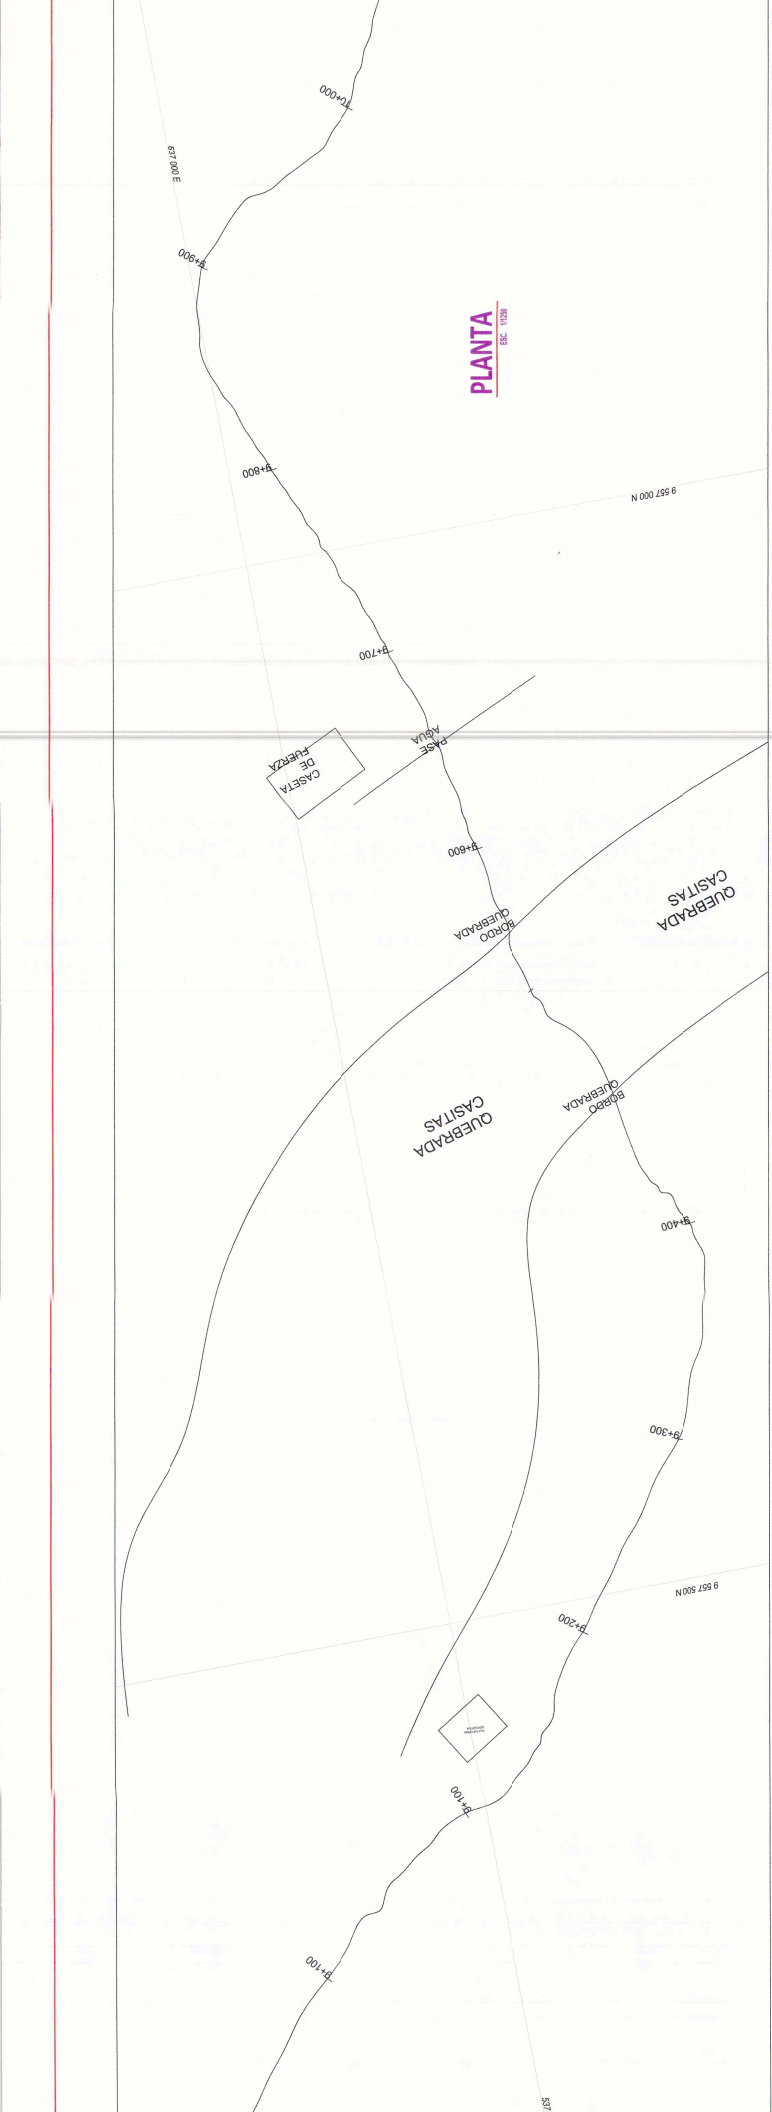

PLANTA

PERFIL LONGITUDINAL

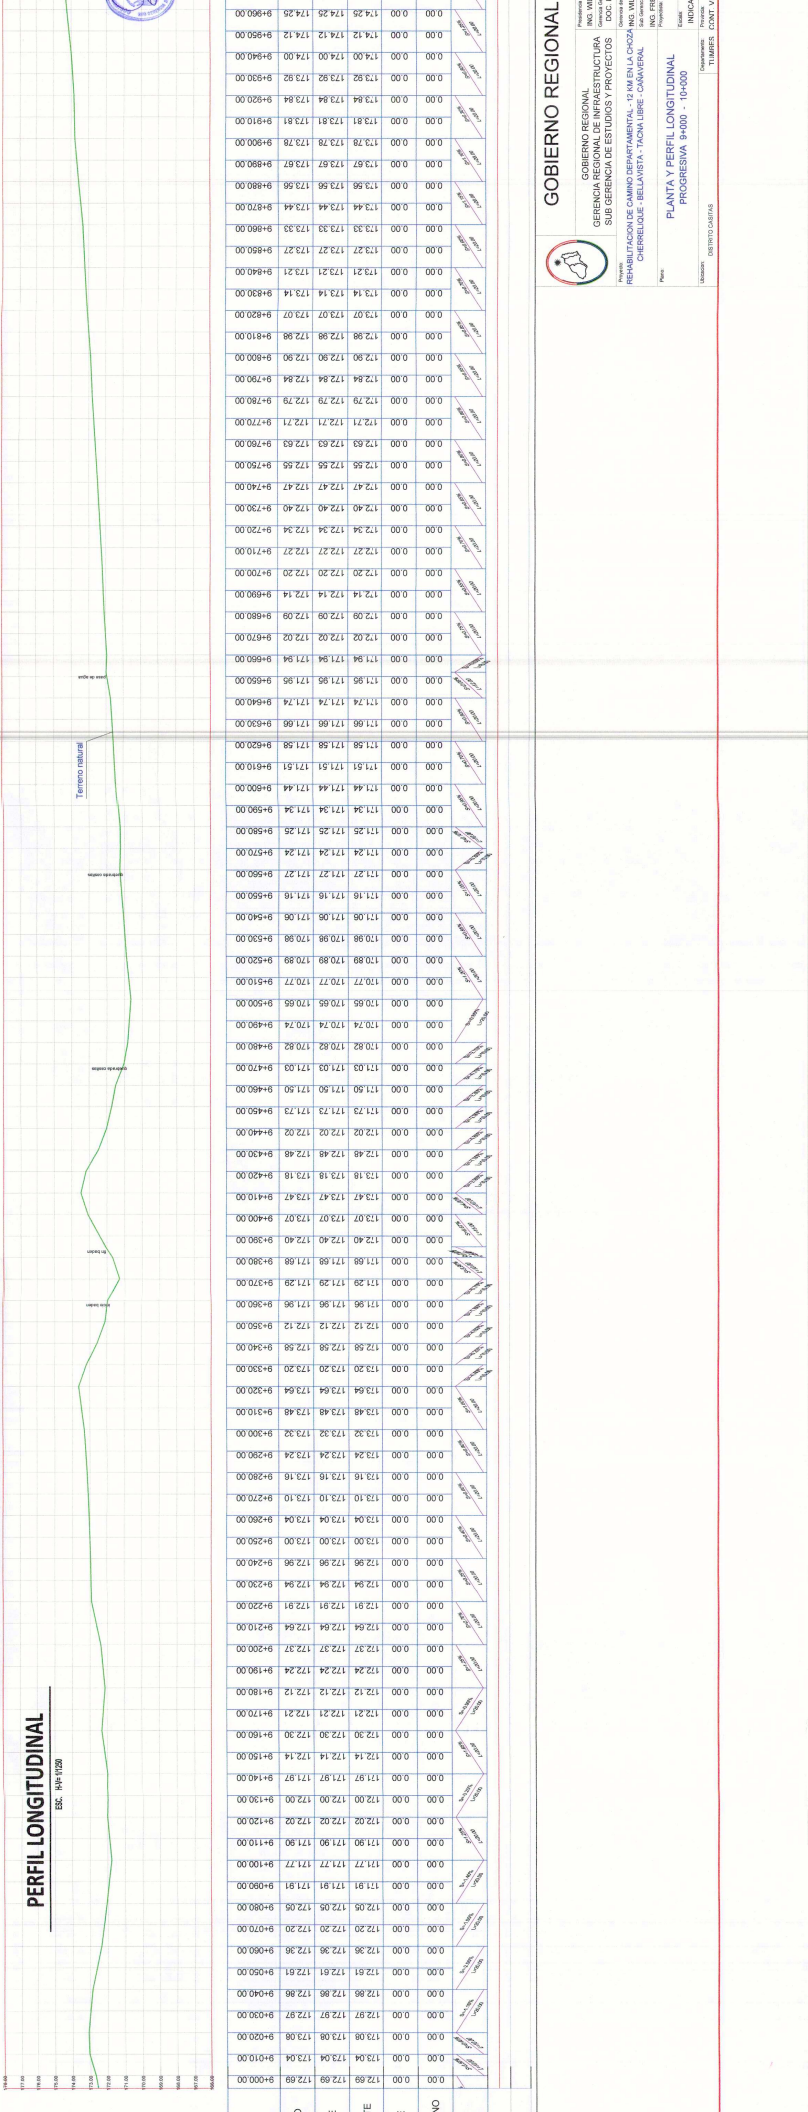

GOBIERNO REGIONAL



Gerencia Regional de Infraestructura y Proyectos
 Gerencia de Estudios y Proyectos





PLANTA Y PERFIL LONGITUDINAL
PROGRESIVA 9+000 - 10+000



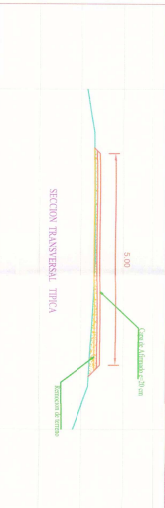
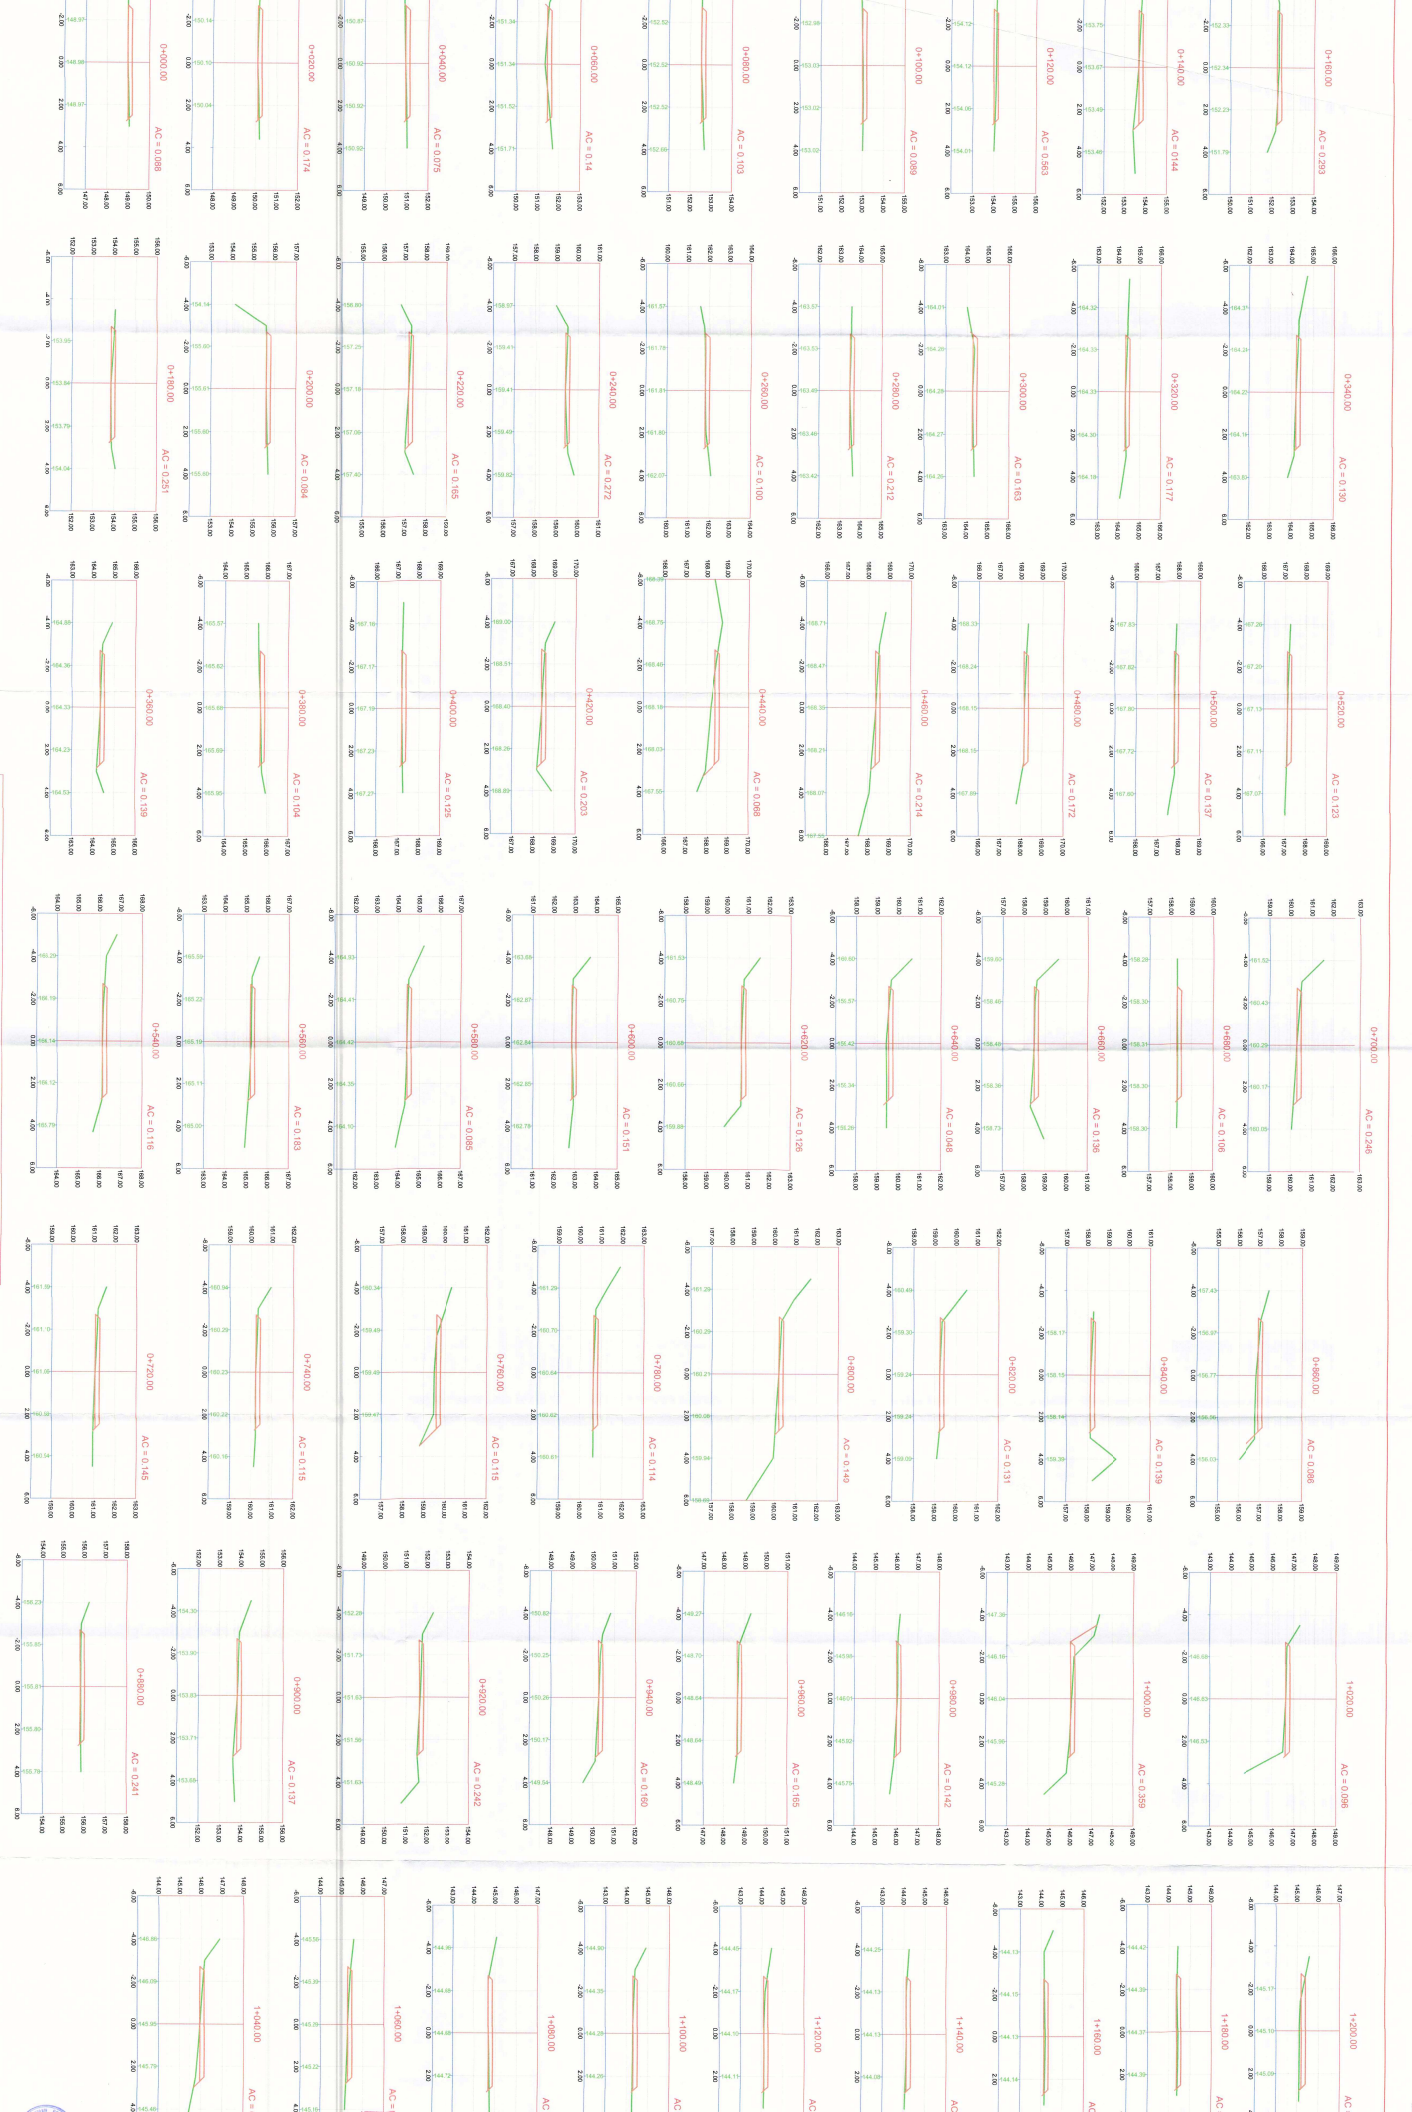


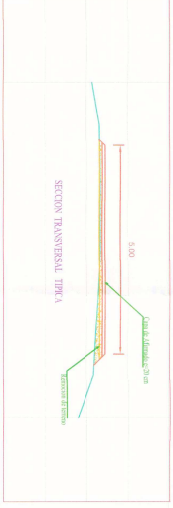
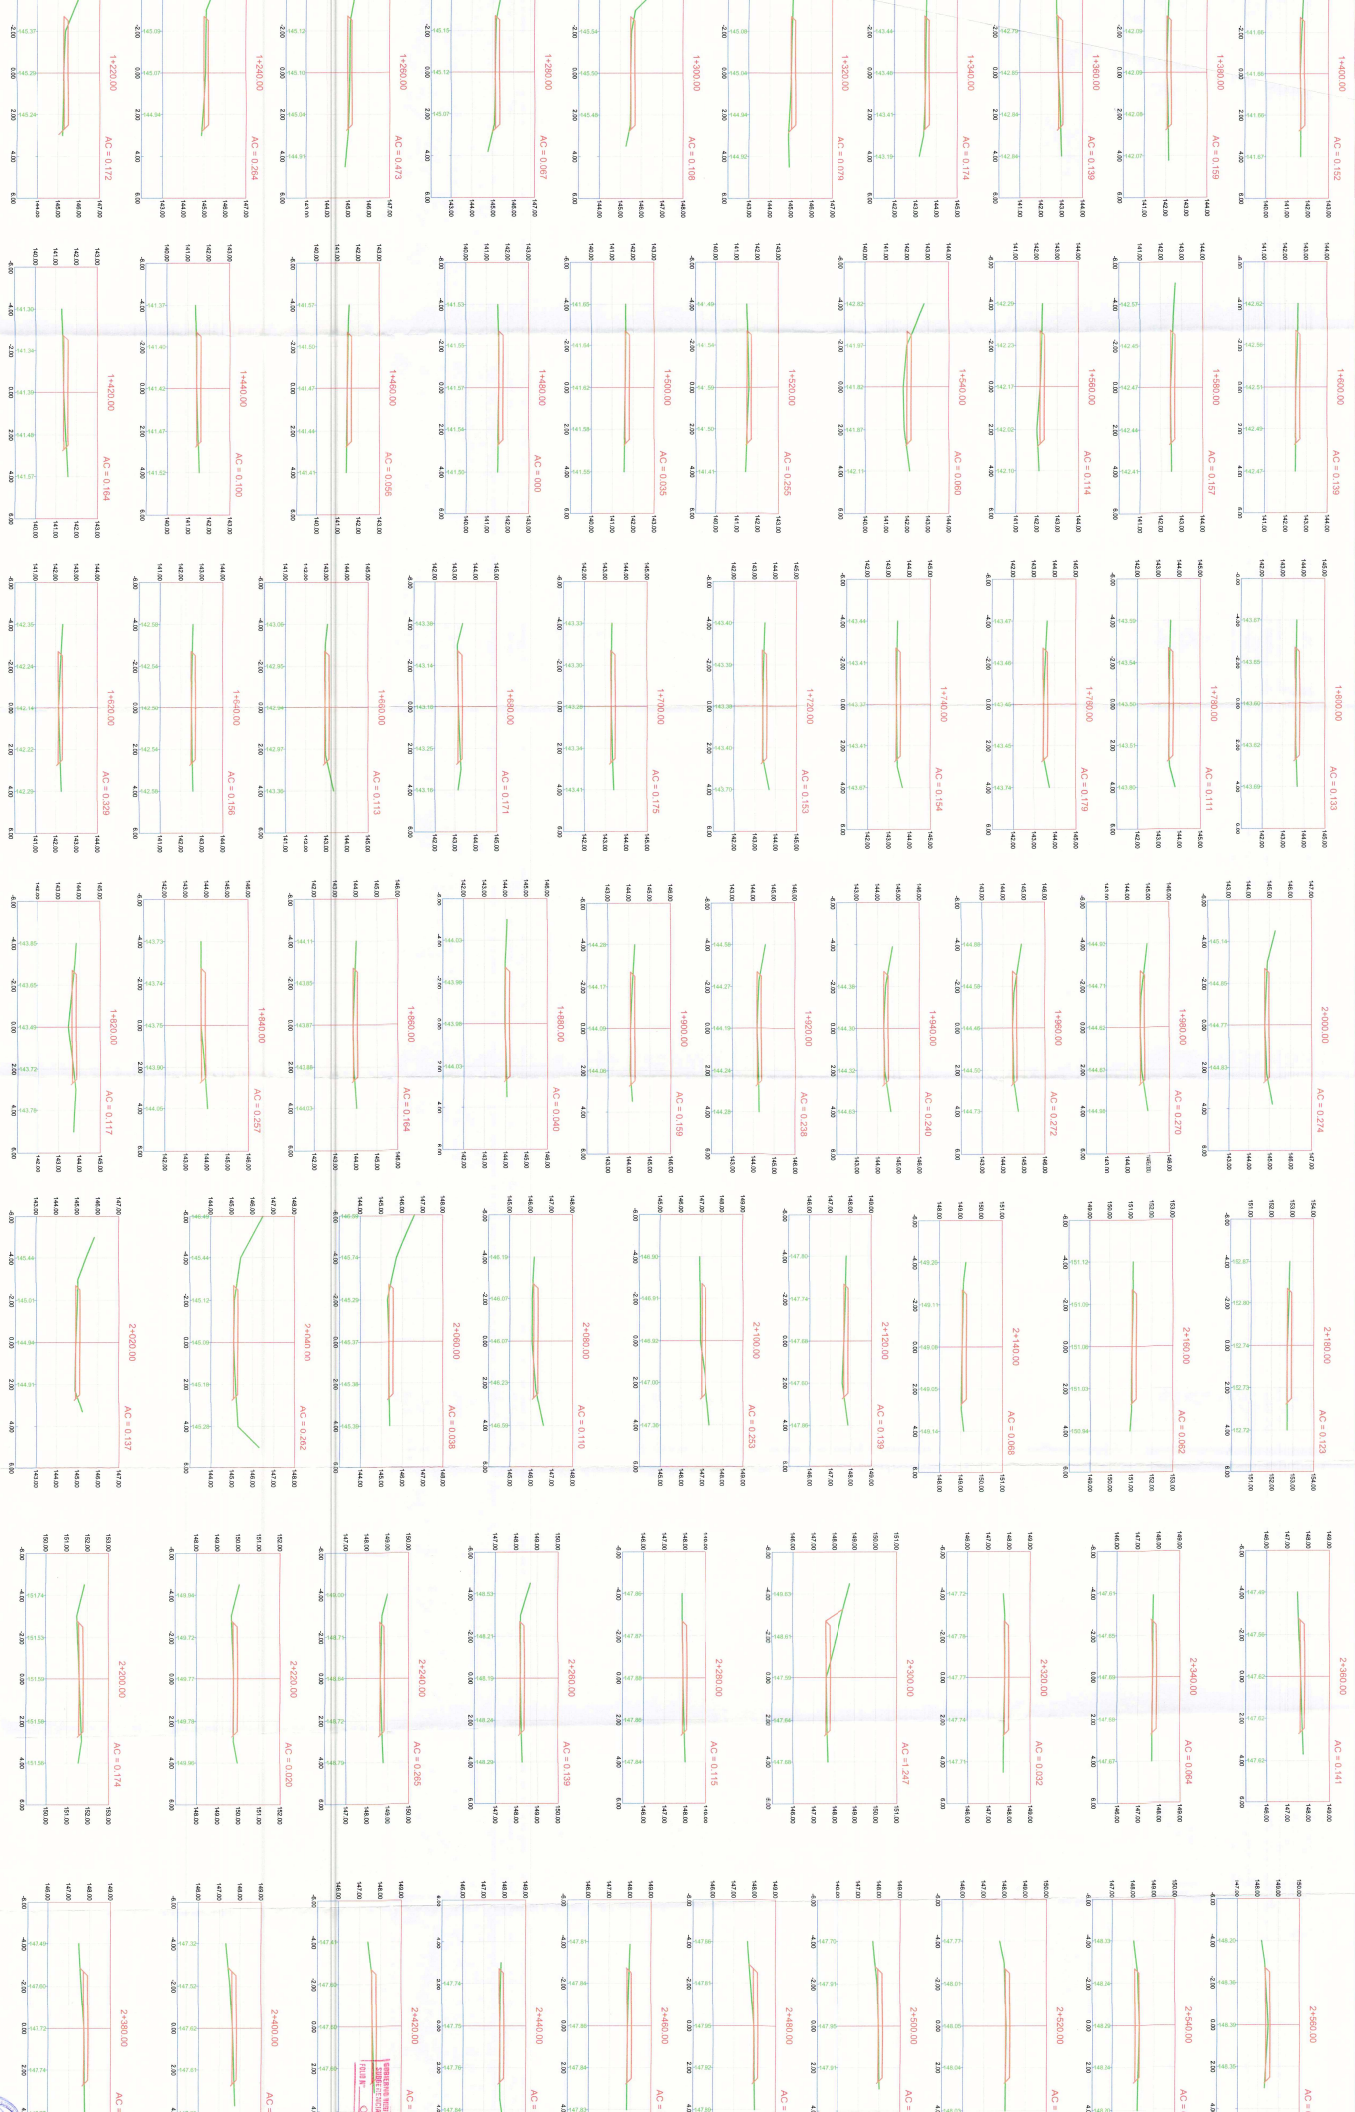


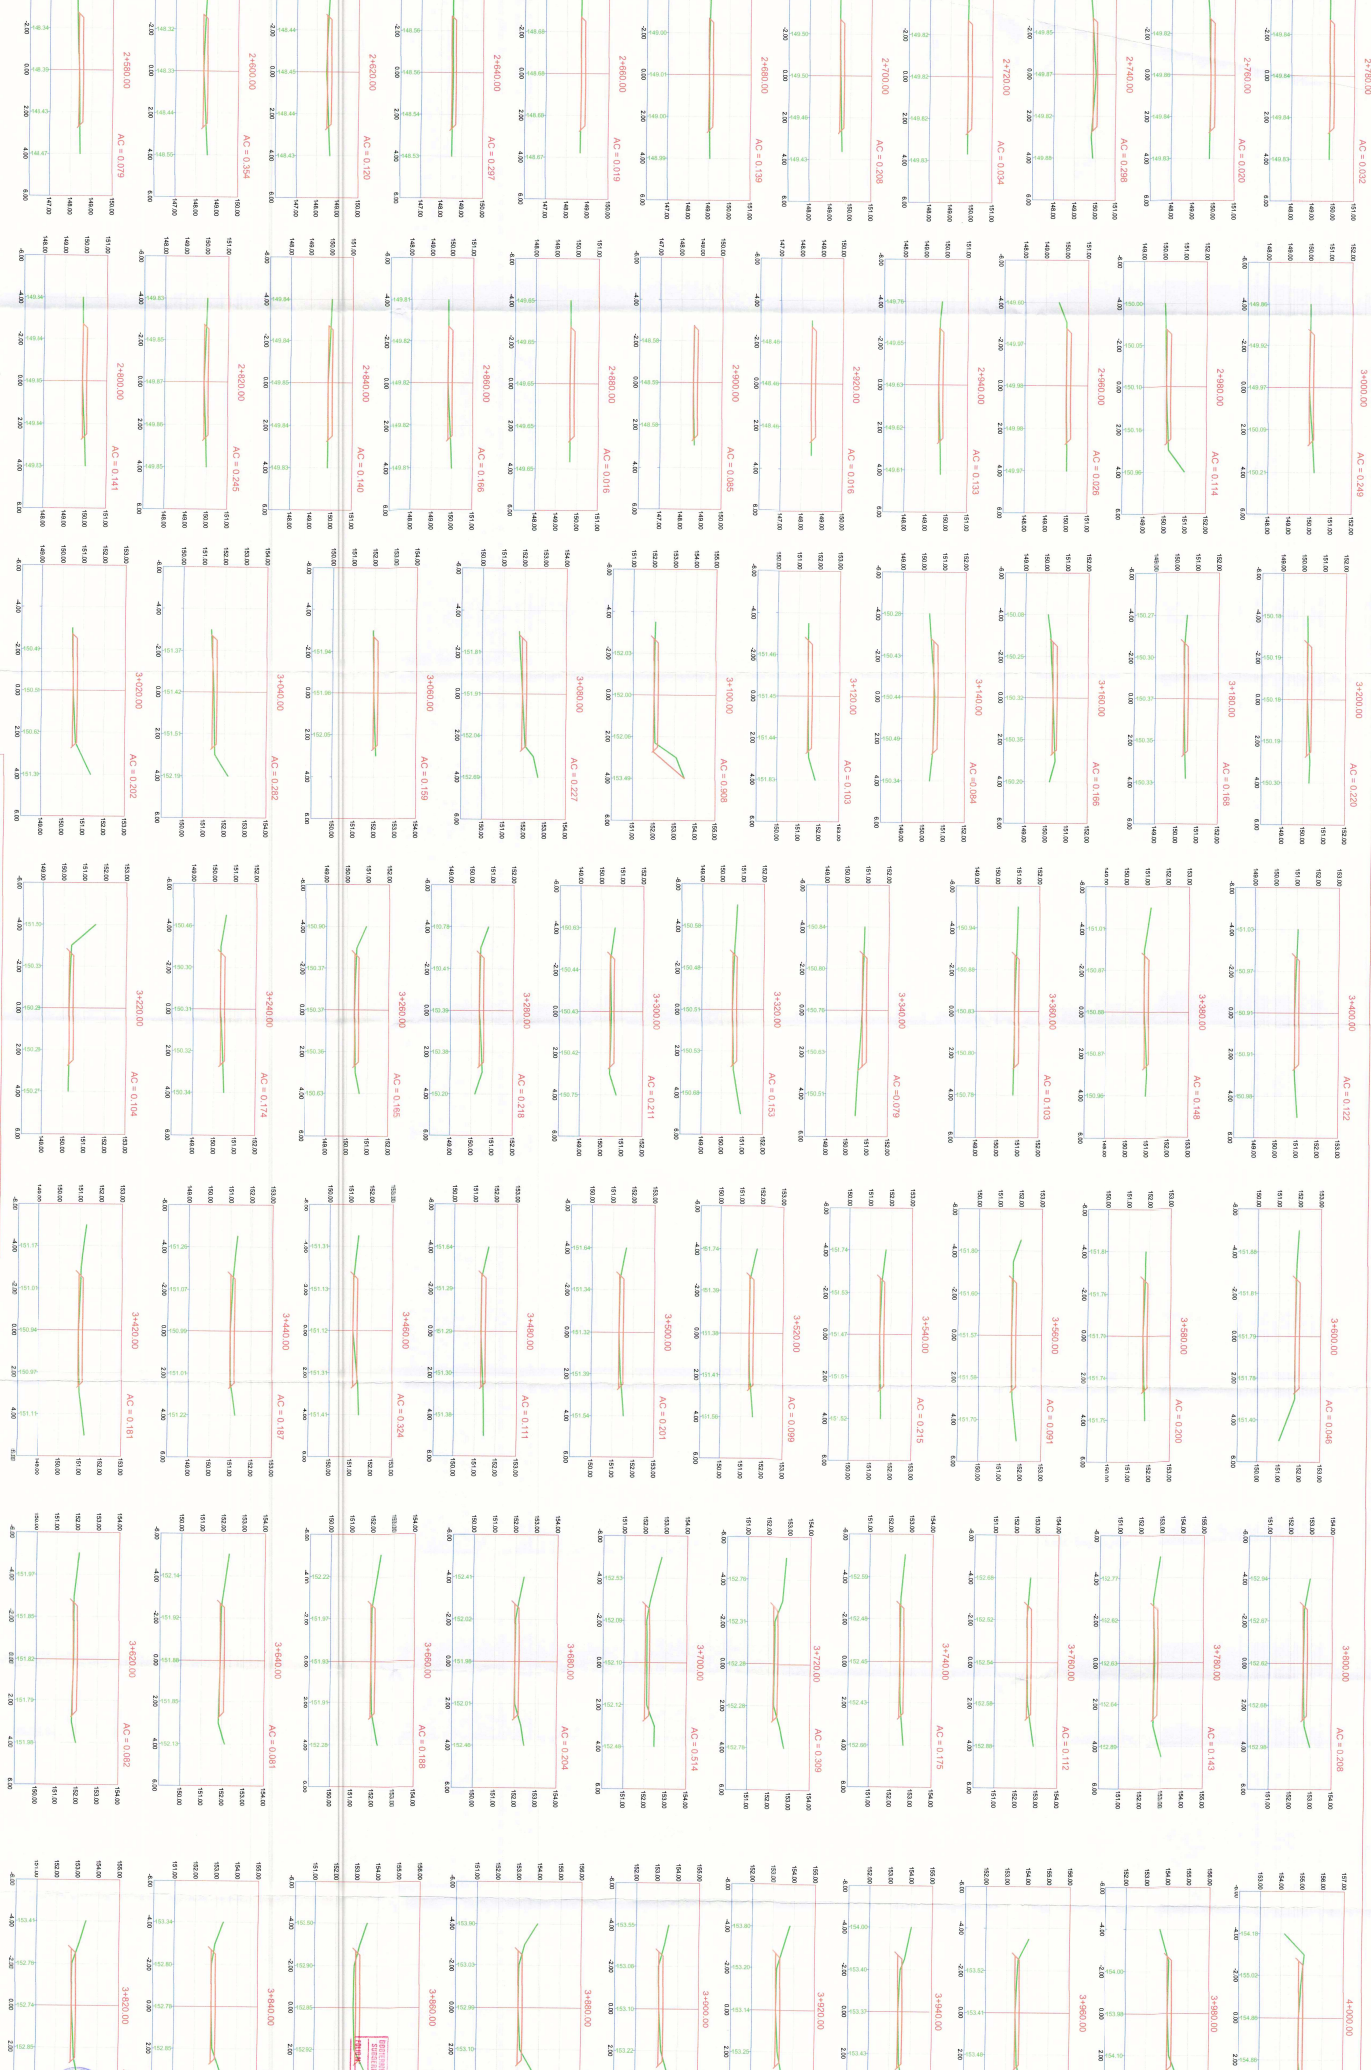


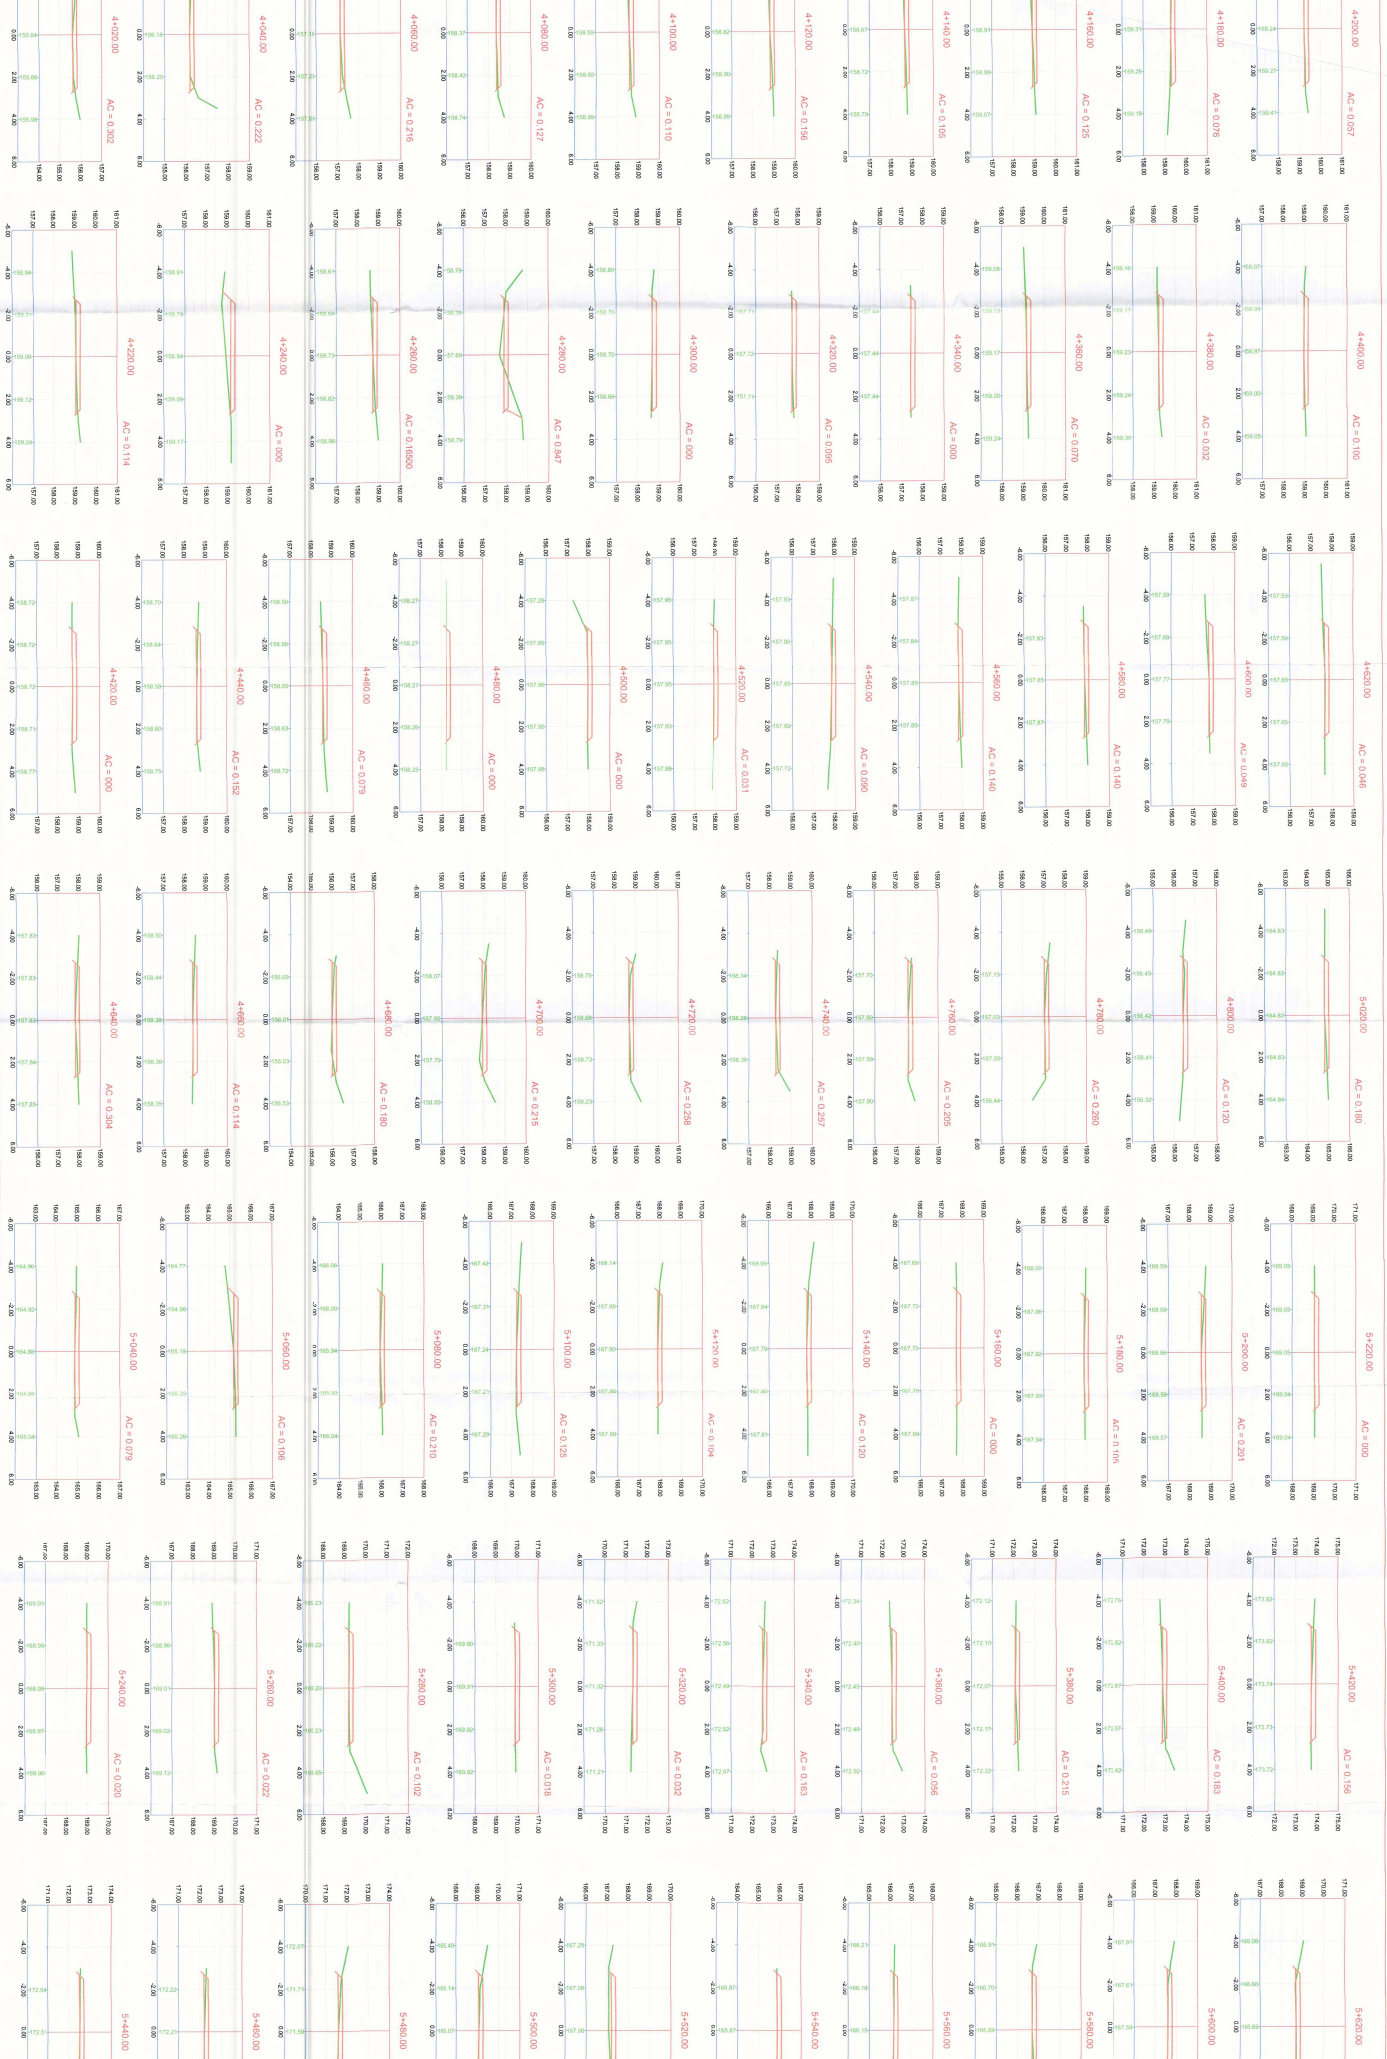



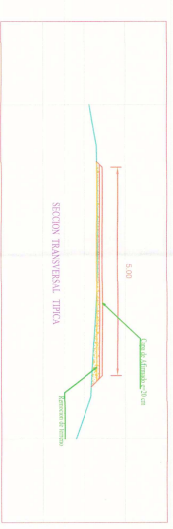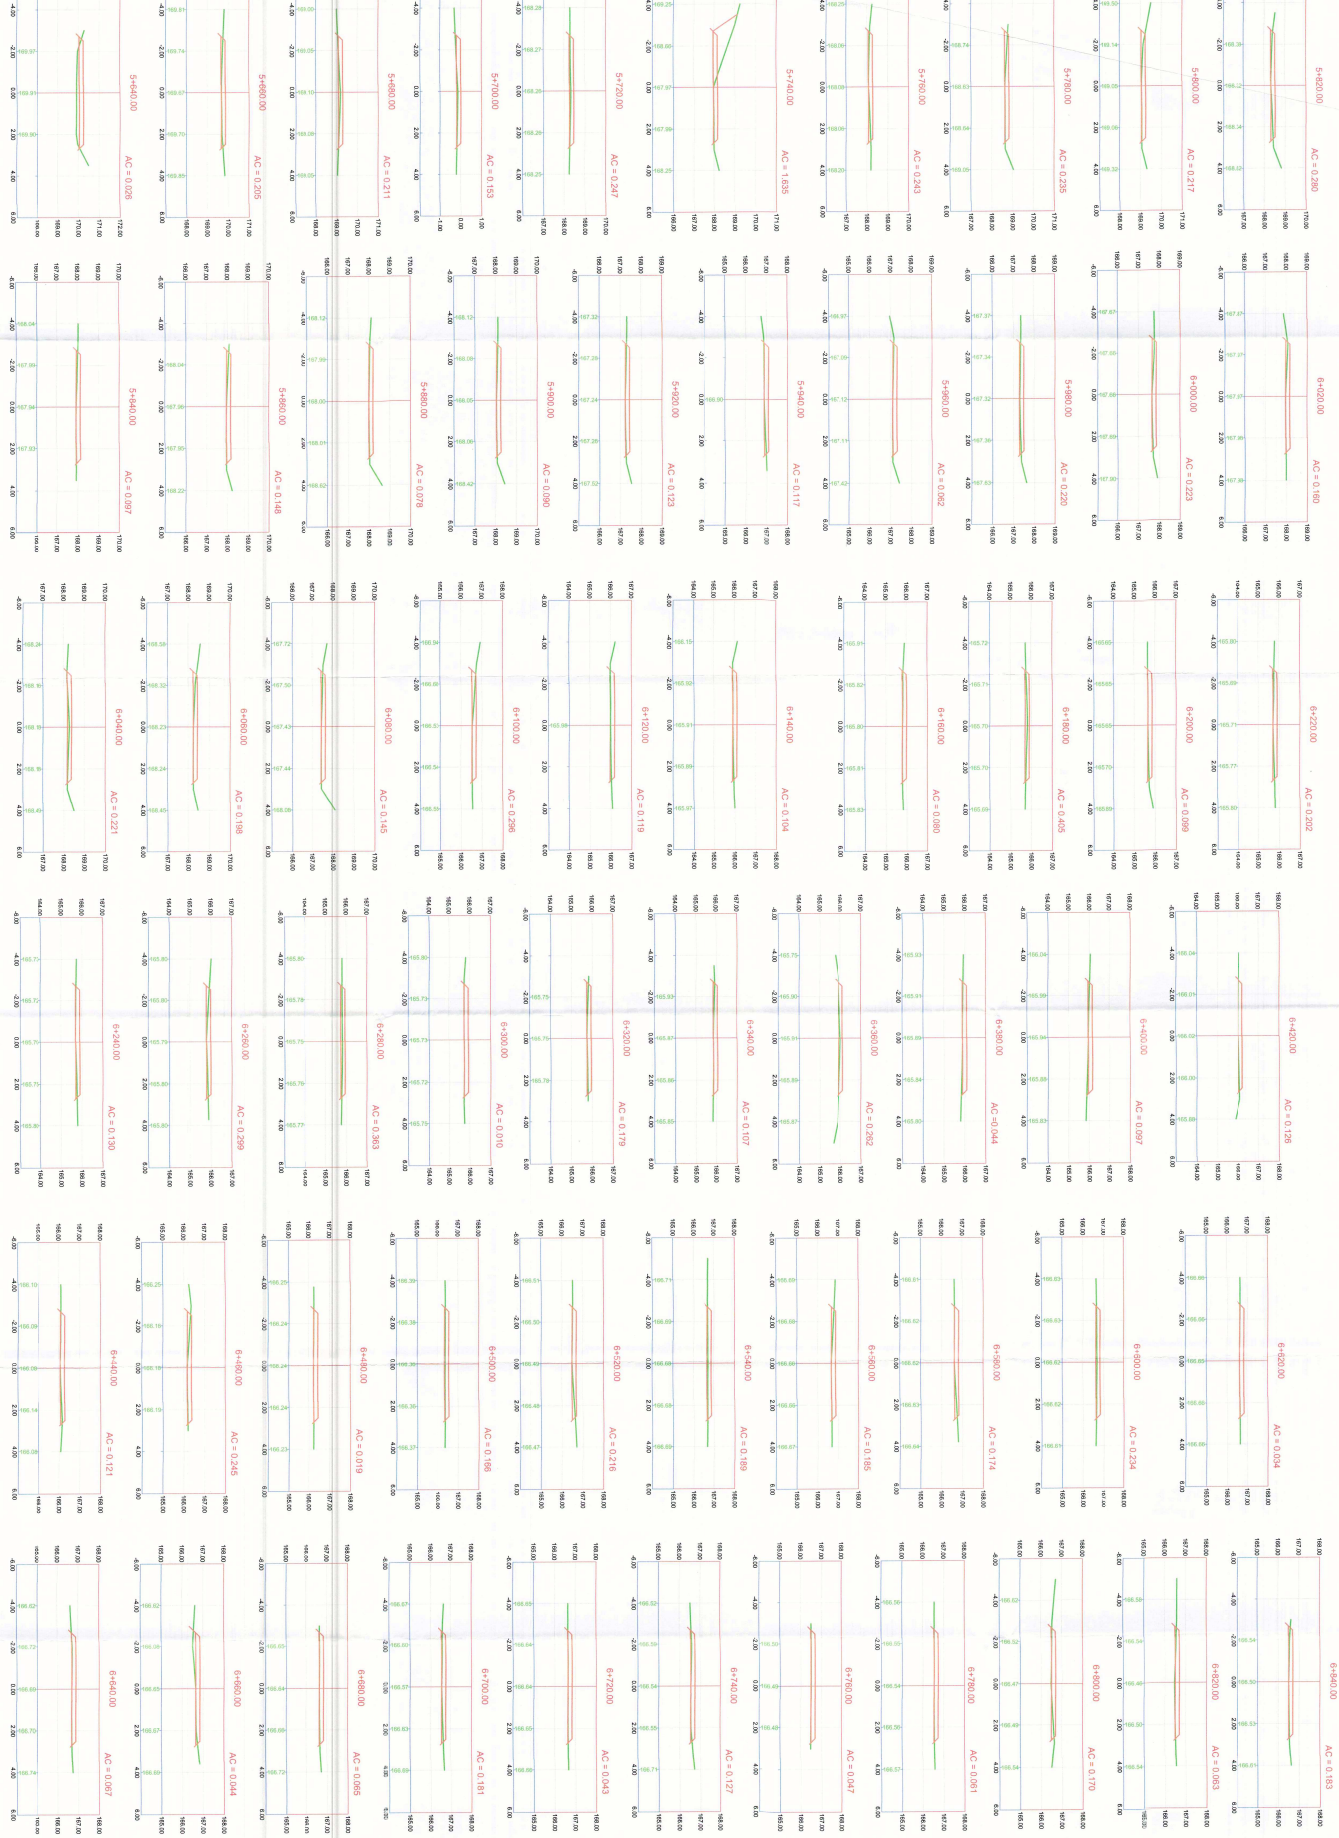

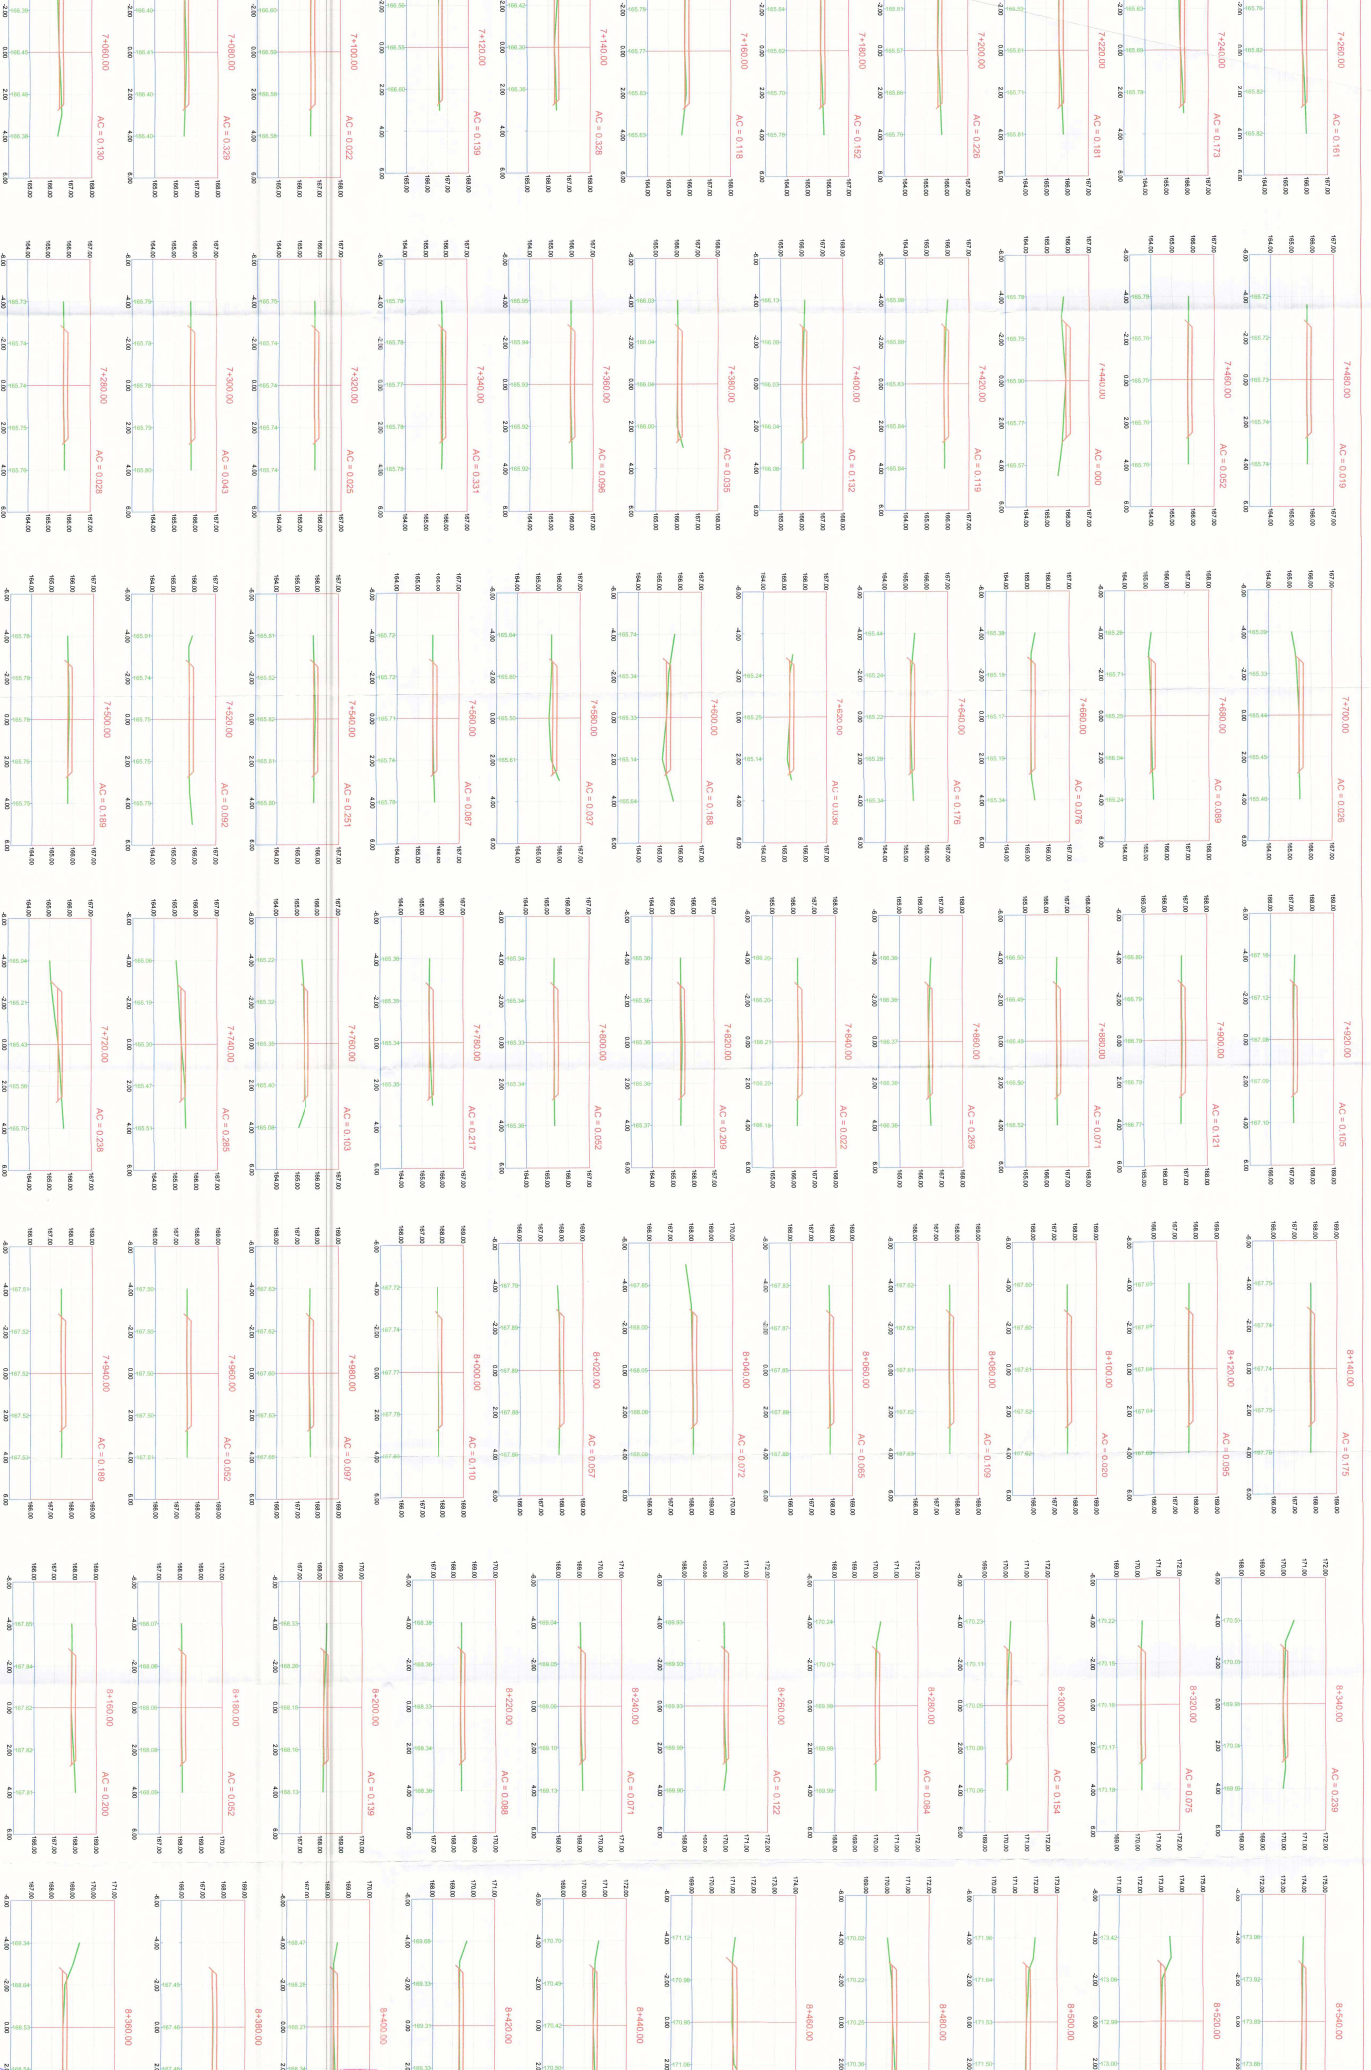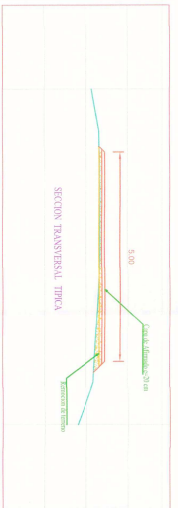


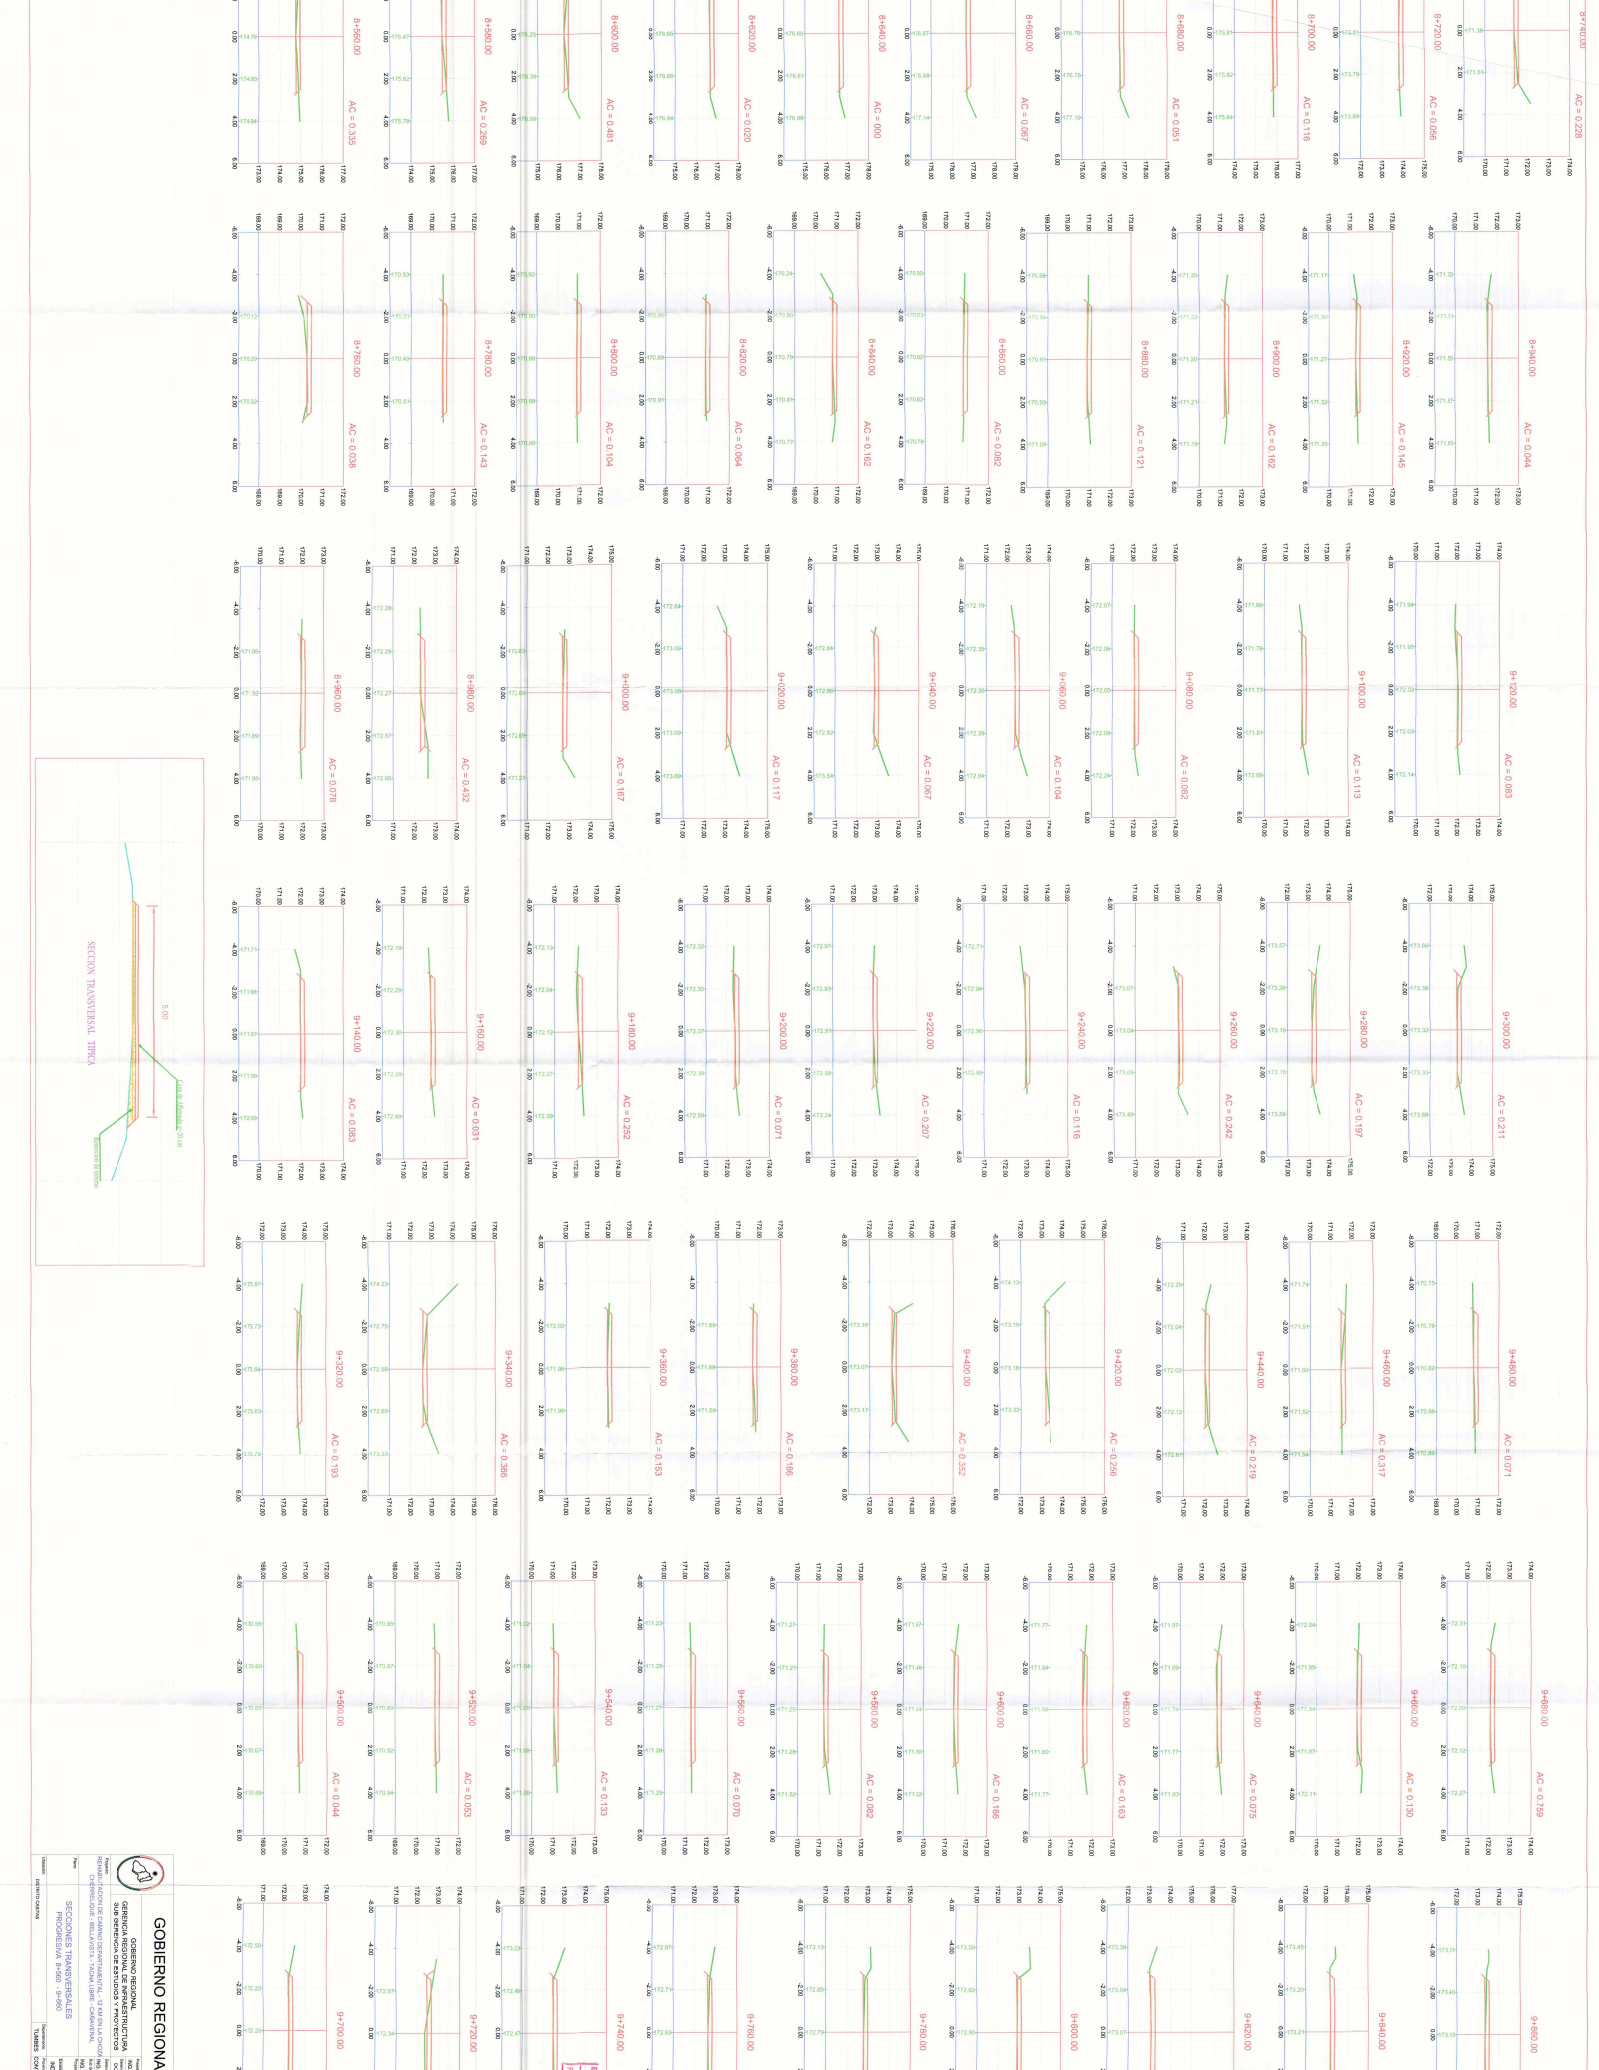


SECCION TRANSVERSAL TÍPICA

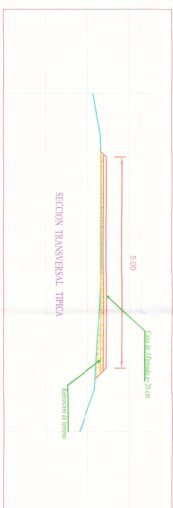



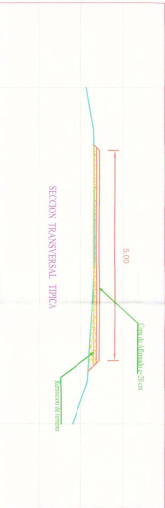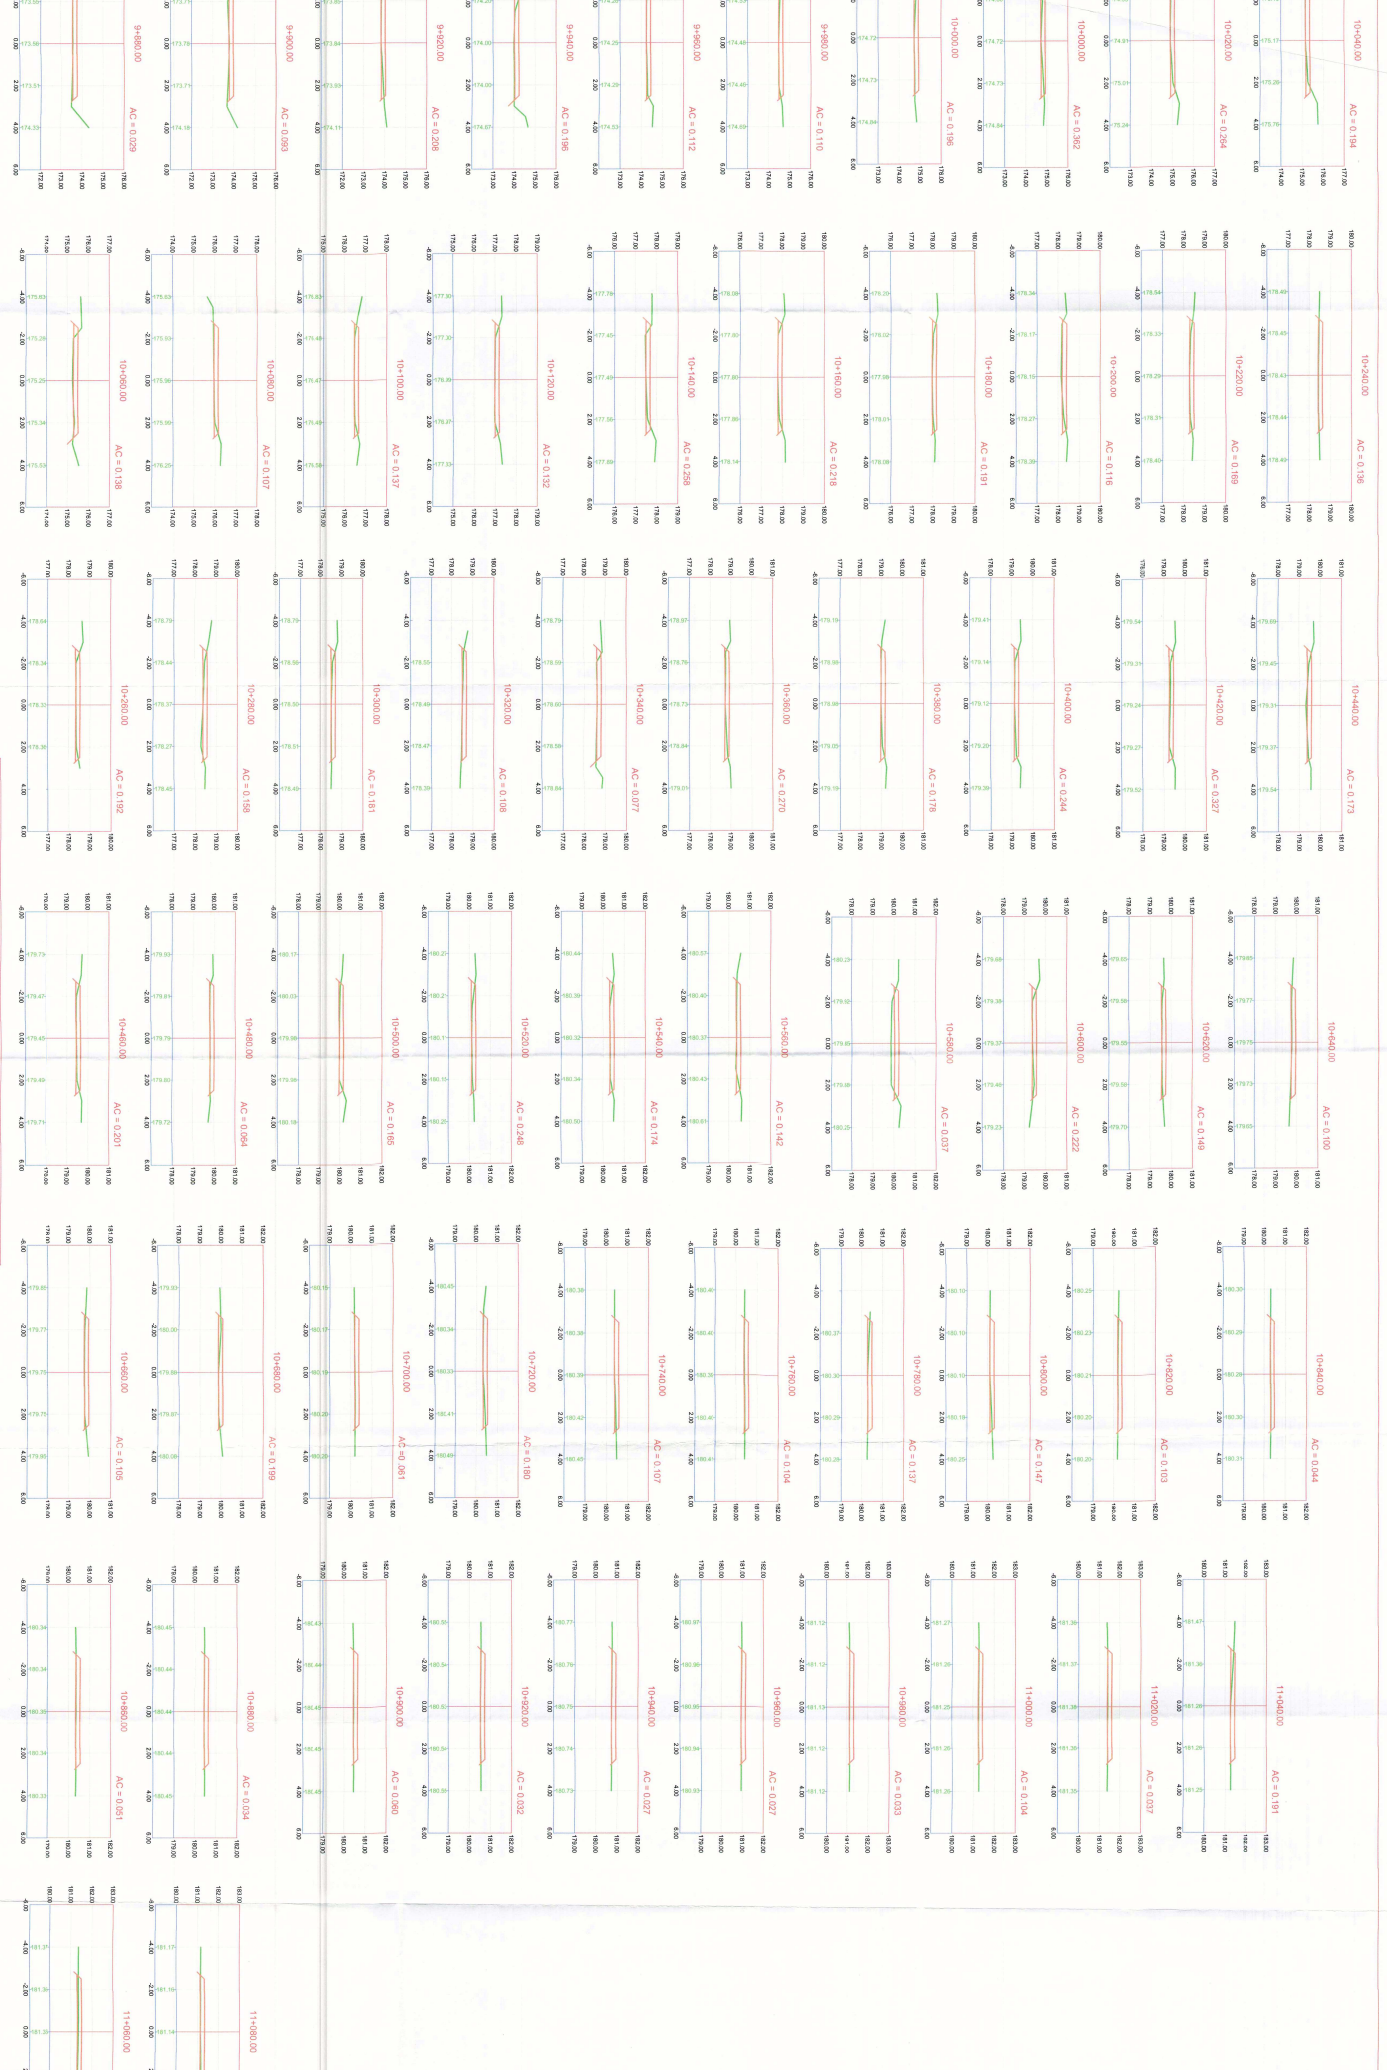












