

N=9608000


N=9608000

N=9607800

E=572600

E=572800

E=573000

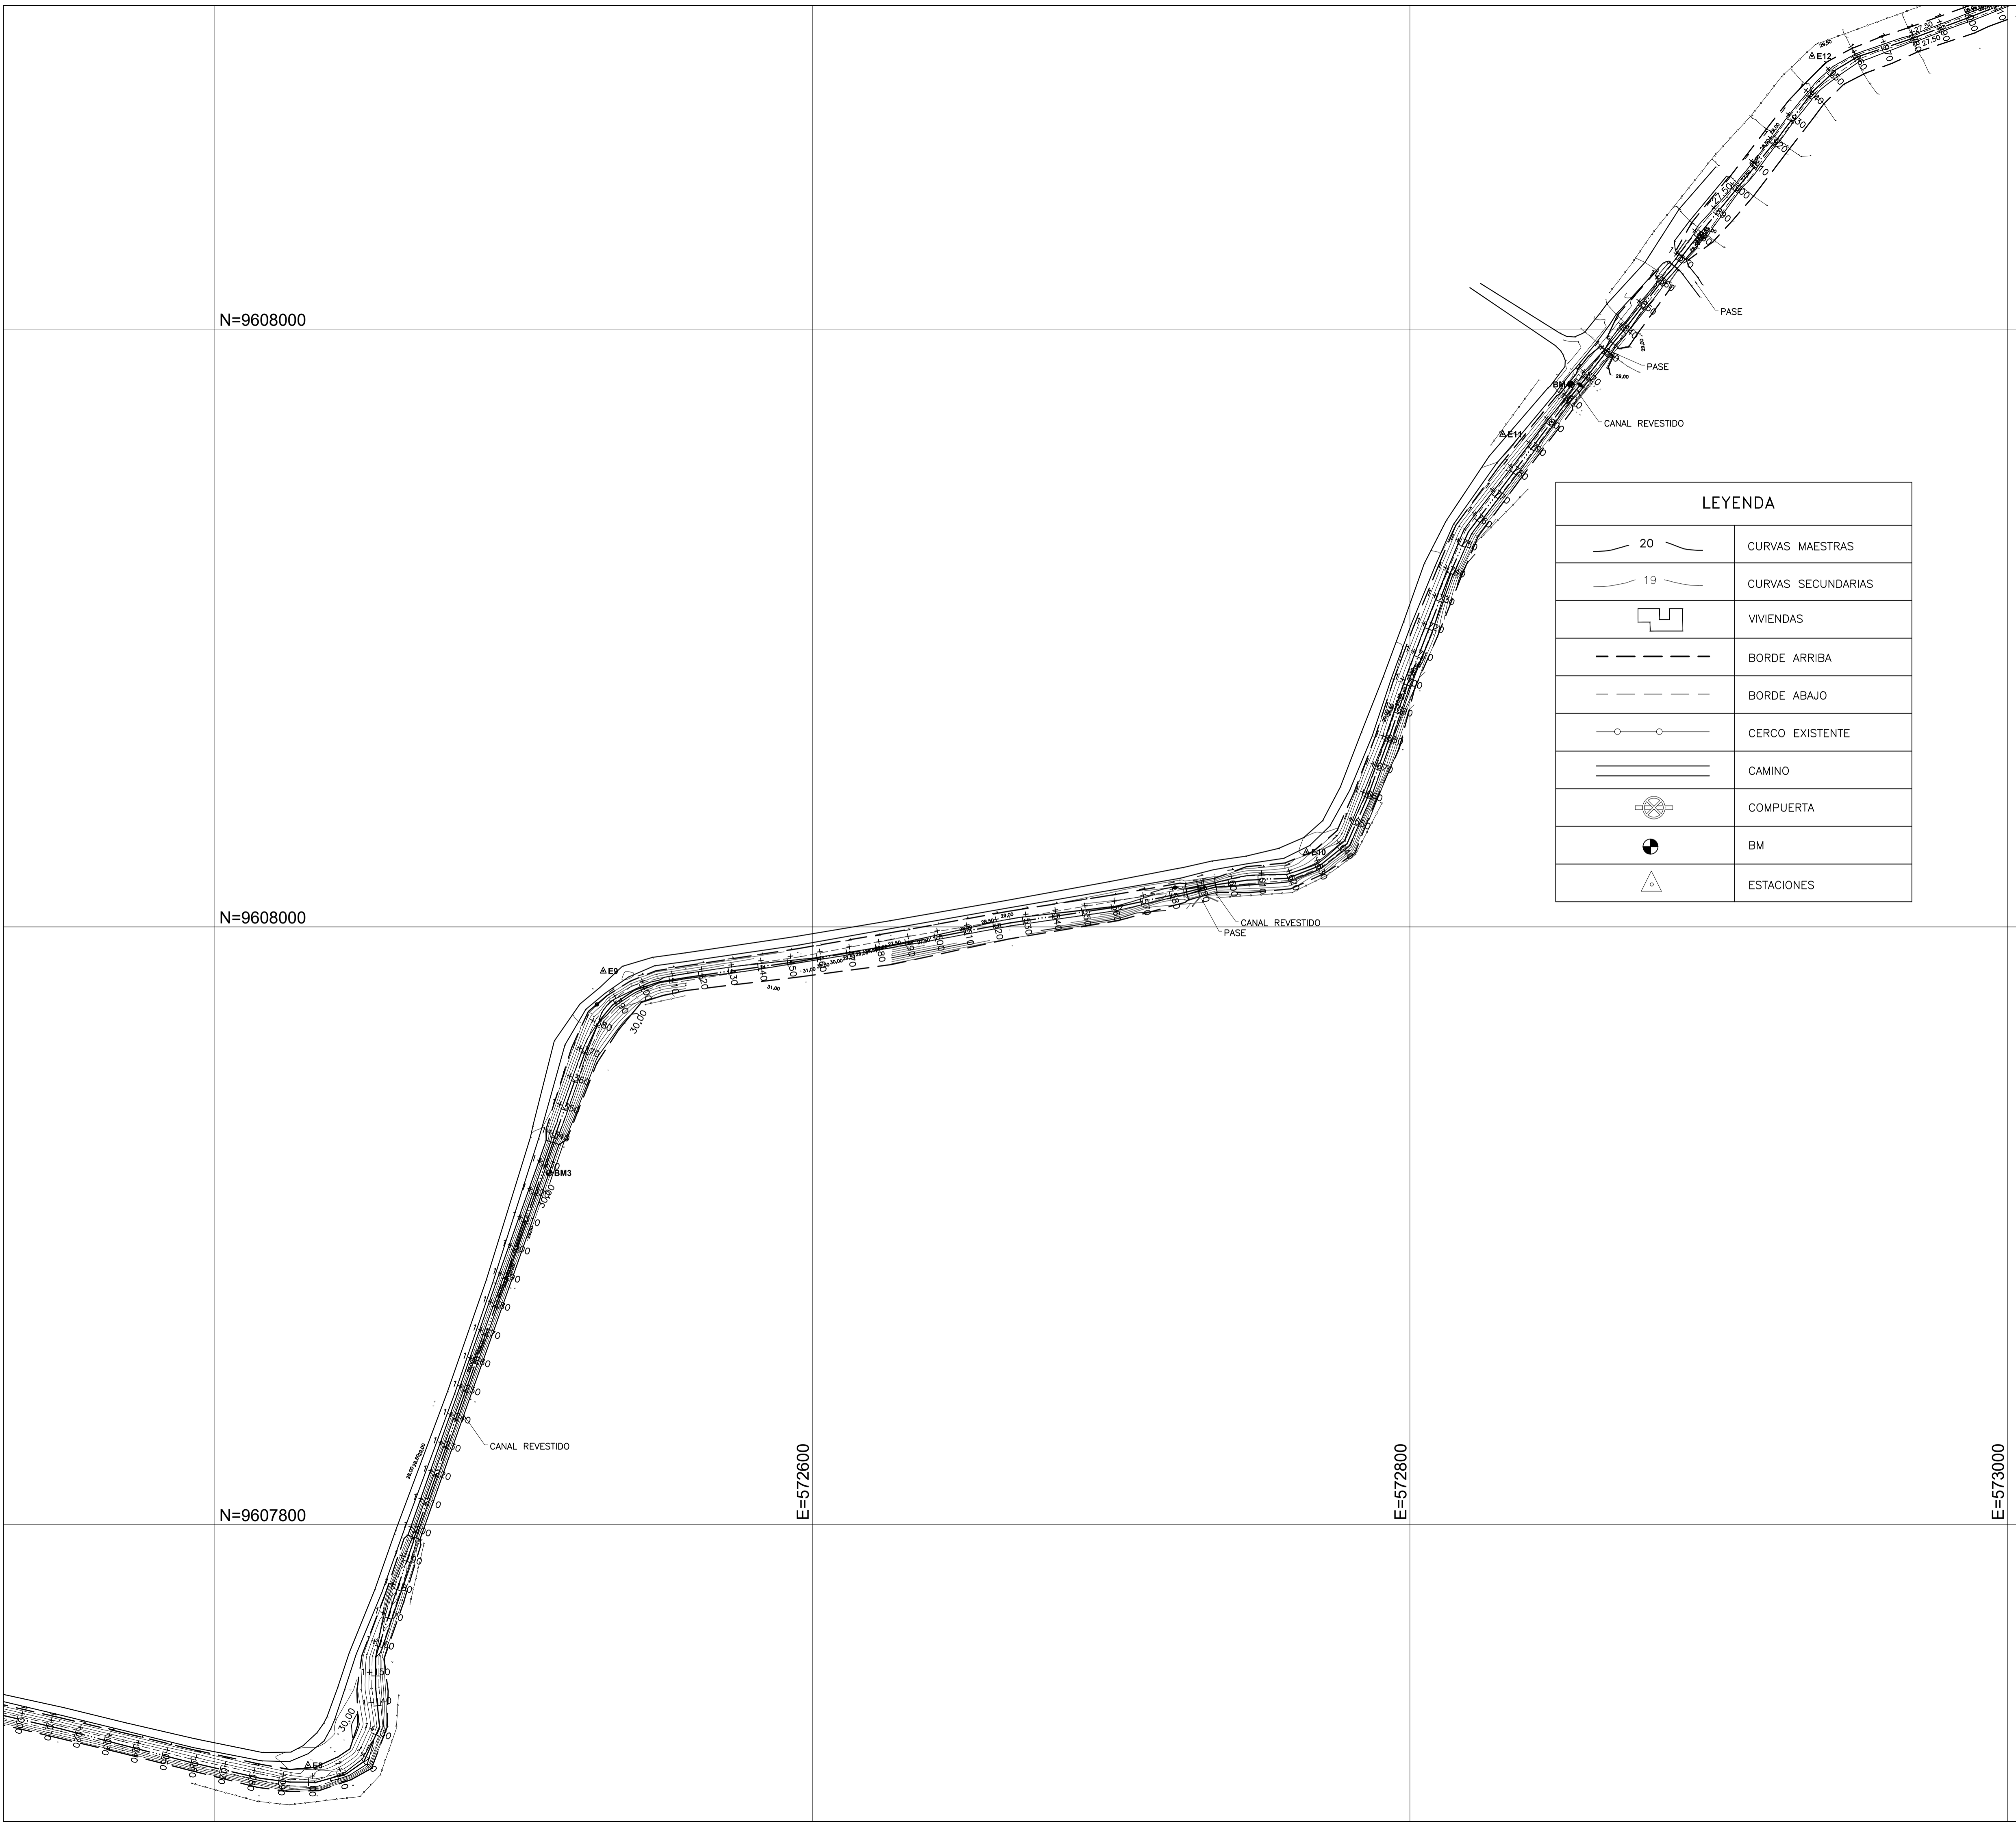

LEYENDA	
	CURVAS MAESTRAS
	CURVAS SECUNDARIAS
	VIVIENDAS
	BORDE ARRIBA
	BORDE ABAJO
	CERCO EXISTENTE
	CAMINO
	COMPUERTA
	BM
	ESTACIONES

PUNTOS DE CONTROL TOPOGRÁFICO DATUM WGS 84			
CÓDIGO	NORTE	ESTE	COTA
BM3	9 607 917,674	572 511,980	29,167
BM4	9 608 181,560	572 854,071	28,888
E8	9 607 719,455	572 431,154	29,774
E9	9 607 985,242	572 530,043	30,485
E10	9 608 025,029	572 765,411	29,612
E11	9 608 164,864	572 831,070	29,707
E11	9 608 164,864	572 831,070	29,707
E12	9 608 291,357	572 934,573	29,199

<b>GOBIERNO REGIONAL TUMBES</b>			
GOBIERNO REGIONAL GERENCIA REGIONAL DE INFRAESTRUCTURA SUBGERENCIA DE ESTUDIOS Y PROYECTOS		Presidente Regional: ING. WILMER F. DIOS BENITES Gerencia General: DR. HAROLD L. BURGOS HERRERA	
Proyecto: "MEJORAMIENTO DEL SERVICIO DE AGUA DEL SISTEMA DE RIEGO CANAL PRINCIPAL FUERTO EL CURA - DISTRITO DE PAPAYAL PROVINCIA DE ZARUMILLA Y DISTRITO DE TUMBES"		Vºº Gerencia Regional de Infraestructura: ING° RICARDO R. CABALLERO ALON Aprobado sub Gerencia de Estudios: ING° FREDDY R. SALAZAR CHONATE Ing. Proyectista: GUILLERMO H. VARIQUITE ZURGA Escala: 1 / 750 Fecha: FEBRERO 2019	
<b>TOPOGRAFÍA</b>			
UBICACION:	Departamento:	Provincia:	Distrito:
CANAL FUERTO DEL CURA	TUMBES	ZARUMILLA	PAPAYAL