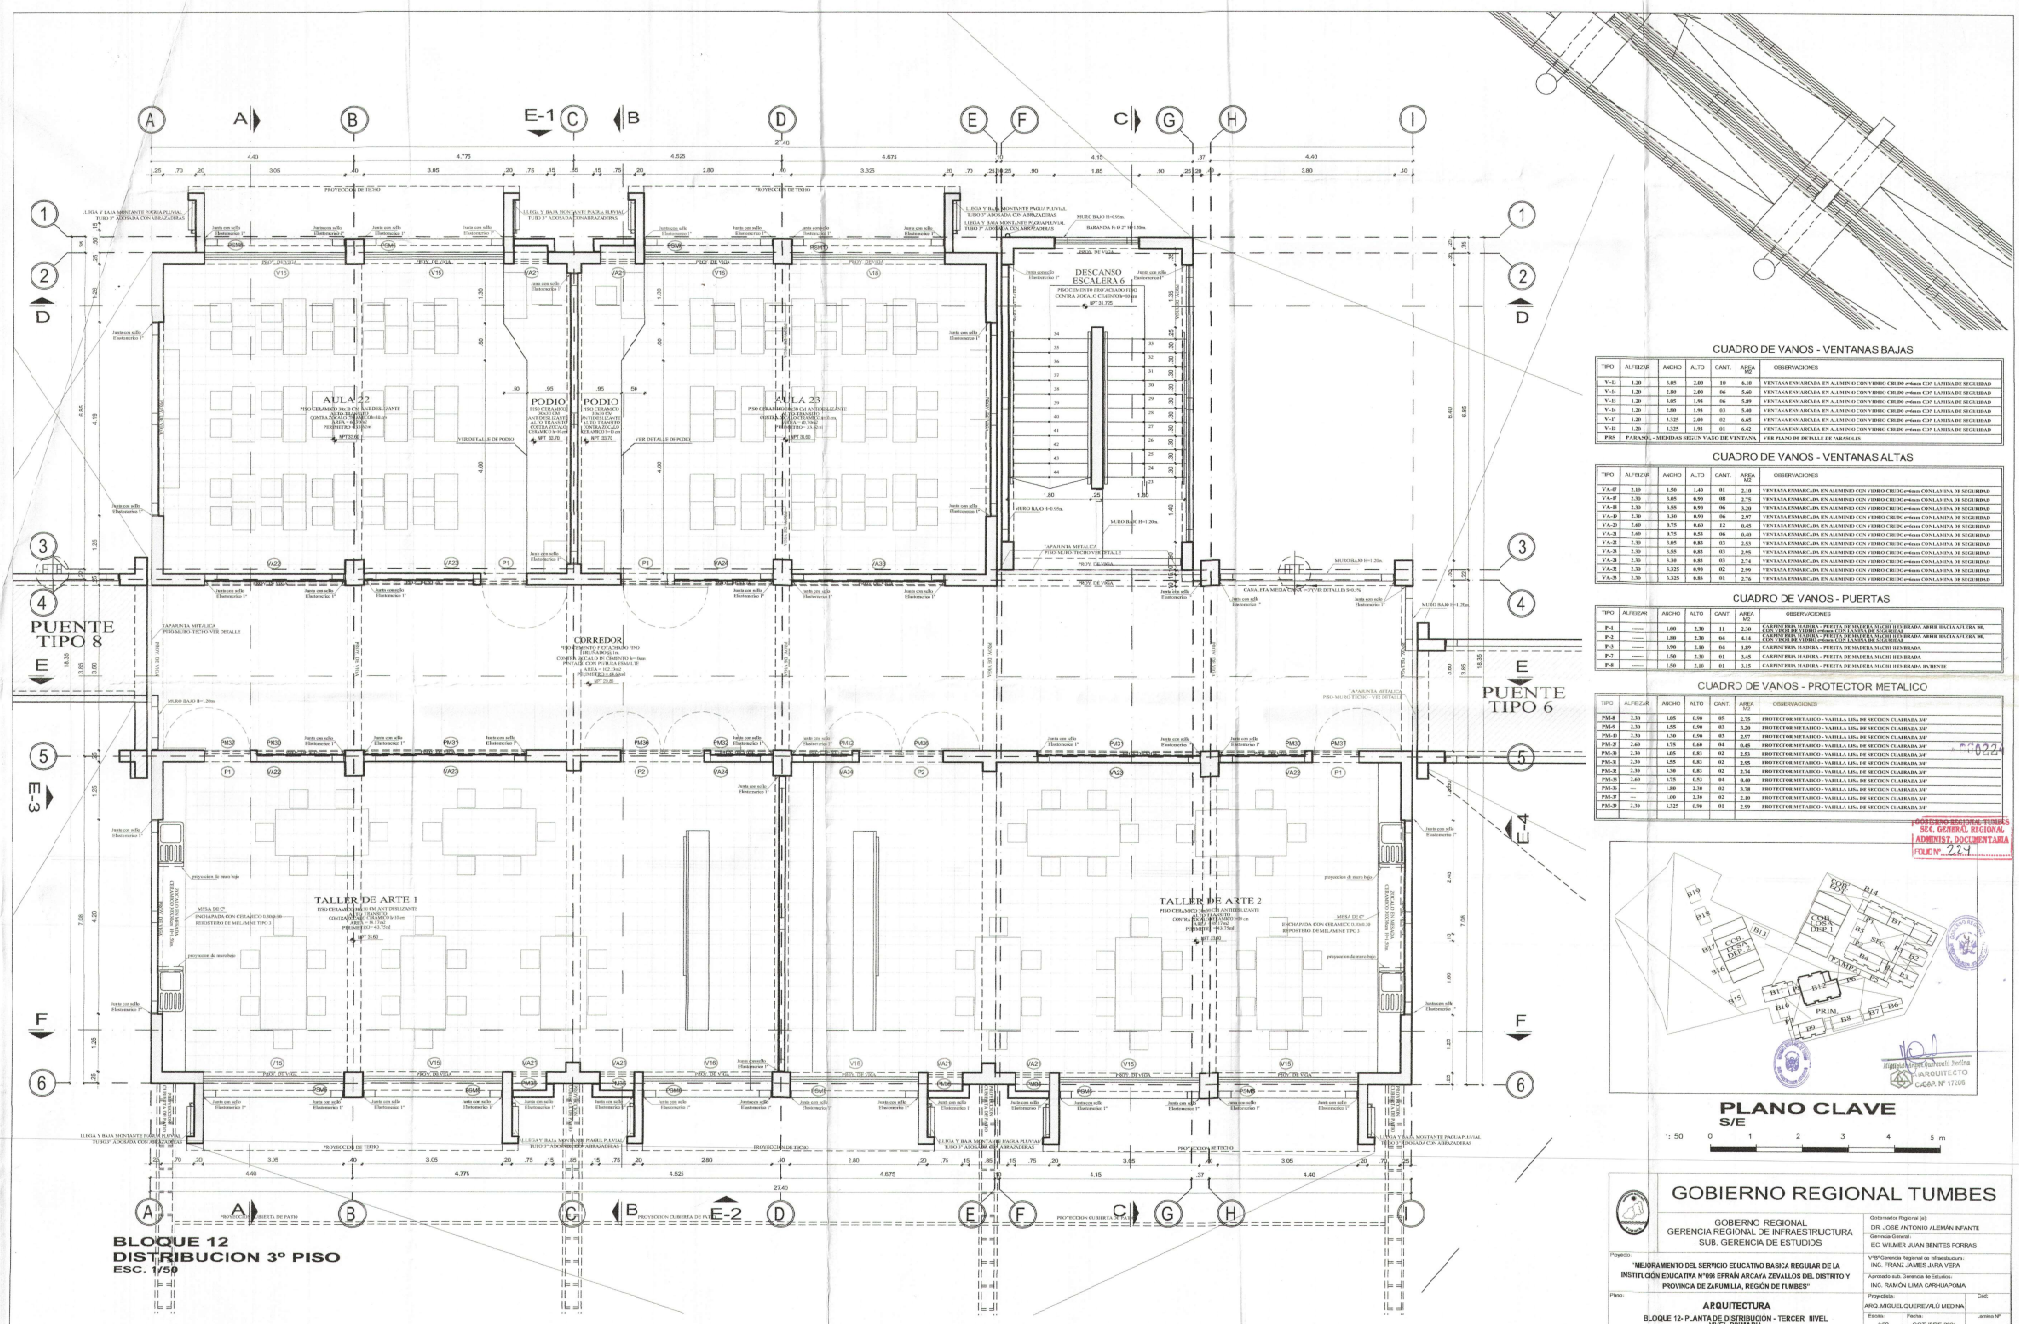

CUADRO DE VANOS - VENTANAS BAJAS

TIPO	ALFIZAR	ANCHO	ALTO	CANT.	AREA M2	OBSERVACIONES
V-1	1.20	1.05	1.40	10	6.10	VENTANAEVARGOLA EN ALUMINIO CON VIDRIO CRISTAL e=6mm CON LAMINADE SEGURIDAD
V-1	1.20	1.80	1.40	06	5.40	VENTANAEVARGOLA EN ALUMINIO CON VIDRIO CRISTAL e=6mm CON LAMINADE SEGURIDAD
V-1	1.20	1.05	1.90	06	5.89	VENTANAEVARGOLA EN ALUMINIO CON VIDRIO CRISTAL e=6mm CON LAMINADE SEGURIDAD
V-1	1.20	1.80	1.90	01	5.40	VENTANAEVARGOLA EN ALUMINIO CON VIDRIO CRISTAL e=6mm CON LAMINADE SEGURIDAD
V-1	1.20	1.325	1.40	01	6.45	VENTANAEVARGOLA EN ALUMINIO CON VIDRIO CRISTAL e=6mm CON LAMINADE SEGURIDAD
V-1	1.20	1.325	1.90	01	6.42	VENTANAEVARGOLA EN ALUMINIO CON VIDRIO CRISTAL e=6mm CON LAMINADE SEGURIDAD
PAS	PARAPE - MEDIDAS SEGÚN VAIE DE VENTANA					VER PLANO DE DETALLE DE VARIOS-01

CUADRO DE VANOS - VENTANAS ALTAS

TIPO	ALFIZAR	ANCHO	ALTO	CANT.	AREA M2	OBSERVACIONES
VA-1F	1.10	1.50	1.40	01	2.10	VENTANA ESMALTADA EN ALUMINIO CON VIDRIO CRISTAL e=6mm CON LAMINA DE SEGURIDAD
VA-1F	1.30	1.05	0.50	08	2.78	VENTANA ESMALTADA EN ALUMINIO CON VIDRIO CRISTAL e=6mm CON LAMINA DE SEGURIDAD
VA-1F	1.30	1.80	0.50	06	3.20	VENTANA ESMALTADA EN ALUMINIO CON VIDRIO CRISTAL e=6mm CON LAMINA DE SEGURIDAD
VA-1F	1.30	1.80	0.50	06	2.97	VENTANA ESMALTADA EN ALUMINIO CON VIDRIO CRISTAL e=6mm CON LAMINA DE SEGURIDAD
VA-2	1.40	3.75	0.65	12	0.45	VENTANA ESMALTADA EN ALUMINIO CON VIDRIO CRISTAL e=6mm CON LAMINA DE SEGURIDAD
VA-3	1.40	3.75	0.55	06	0.43	VENTANA ESMALTADA EN ALUMINIO CON VIDRIO CRISTAL e=6mm CON LAMINA DE SEGURIDAD
VA-2	1.30	1.05	0.85	03	2.53	VENTANA ESMALTADA EN ALUMINIO CON VIDRIO CRISTAL e=6mm CON LAMINA DE SEGURIDAD
VA-3	1.30	1.55	0.85	03	2.95	VENTANA ESMALTADA EN ALUMINIO CON VIDRIO CRISTAL e=6mm CON LAMINA DE SEGURIDAD
VA-3	1.30	1.30	0.85	01	2.74	VENTANA ESMALTADA EN ALUMINIO CON VIDRIO CRISTAL e=6mm CON LAMINA DE SEGURIDAD
VA-3	1.30	3.325	0.95	02	2.99	VENTANA ESMALTADA EN ALUMINIO CON VIDRIO CRISTAL e=6mm CON LAMINA DE SEGURIDAD
VA-3	1.30	3.325	0.80	01	2.76	VENTANA ESMALTADA EN ALUMINIO CON VIDRIO CRISTAL e=6mm CON LAMINA DE SEGURIDAD

CUADRO DE VANOS - PUERTAS

TIPO	ALFIZAR	ANCHO	ALTO	CANT.	AREA M2	OBSERVACIONES
P-1	------	1.00	1.30	11	2.20	CARPINTERIA MADERA - PUERTA DE MADERA MACHI HUEBARA, ABRE HACIA AFUERA, DE UNA HOJA BATIENTE CON LAMINA DE MADERA
P-2	------	1.00	1.30	04	4.14	CARPINTERIA MADERA - PUERTA DE MADERA MACHI HUEBARA, ABRE HACIA AFUERA, DE DOS HOJAS BATIENTE CON LAMINA DE MADERA
P-3	------	1.90	1.30	04	3.89	CARPINTERIA MADERA - PUERTA DE MADERA MACHI HUEBARA
P-7	------	1.50	1.30	01	3.25	CARPINTERIA MADERA - PUERTA DE MADERA MACHI HUEBARA
P-8	------	1.50	1.30	01	3.15	CARPINTERIA MADERA - PUERTA DE MADERA MACHI HUEBARA, DURENTE

CUADRO DE VANOS - PROTECTOR METALICO

TIPO	ALFIZAR	ANCHO	ALTO	CANT.	AREA M2	OBSERVACIONES
PM-1	1.30	1.05	1.90	05	2.75	PROTECTOR METALICO - VARILLA 1/2IN, DE SECCION CUADRADA 3/8"
PM-1	1.30	1.55	1.90	03	3.20	PROTECTOR METALICO - VARILLA 1/2IN, DE SECCION CUADRADA 3/8"
PM-1	1.30	1.30	1.90	03	2.97	PROTECTOR METALICO - VARILLA 1/2IN, DE SECCION CUADRADA 3/8"
PM-2	2.40	1.75	1.60	04	0.45	PROTECTOR METALICO - VARILLA 1/2IN, DE SECCION CUADRADA 3/8"
PM-3	2.30	1.05	1.80	02	2.83	PROTECTOR METALICO - VARILLA 1/2IN, DE SECCION CUADRADA 3/8"
PM-3	2.30	1.55	1.80	02	2.95	PROTECTOR METALICO - VARILLA 1/2IN, DE SECCION CUADRADA 3/8"
PM-3	2.30	1.30	1.80	02	3.34	PROTECTOR METALICO - VARILLA 1/2IN, DE SECCION CUADRADA 3/8"
PM-3	2.40	1.75	1.50	04	3.40	PROTECTOR METALICO - VARILLA 1/2IN, DE SECCION CUADRADA 3/8"
PM-3	---	1.00	2.30	02	3.38	PROTECTOR METALICO - VARILLA 1/2IN, DE SECCION CUADRADA 3/8"
PM-3	---	.00	2.30	02	2.30	PROTECTOR METALICO - VARILLA 1/2IN, DE SECCION CUADRADA 3/8"
PM-3	2.30	1.325	0.90	01	2.99	PROTECTOR METALICO - VARILLA 1/2IN, DE SECCION CUADRADA 3/8"

GOBIERNO REGIONAL TUMBES
SEC. GENERAL REGIONAL
ADMINIST. DOCUMENTARIA

PLANO CLAVE

S/E

: 50 0 1 2 3 4 5 m

BLOQUE 12
DISTRIBUCION 3° PISO
ESC. 1/50

GOBIERNO REGIONAL TUMBES

GOBIERNO REGIONAL
GERENCIA REGIONAL DE INFRAESTRUCTURA
SUB. GERENCIA DE ESTUDIOS

Gobernador Regional (e): DR. JOSE ANTONIO ALEMÁN INFANTE
Gerencia General: EC WILMER JUAN BENITES FORRAS
V°B° Gerencia Regional de Infraestructura: ING. FRANZ JAMES JURA VERA
Aprobado sub. Gerencia de Estudios: ING. RAMÓN LIMA CARHUAPOMA

Proyecto: "MEJORAMIENTO DEL SERVICIO EDUCATIVO BASICA REGULAR DE LA INSTITUCION EDUCATIVA N°606 EFRAIN ARCAYA ZEVALLOS DEL DISTRITO Y PROVINCIA DE ZARUMILLA, REGION DE TUMBES"

Plano: **ARQUITECTURA**
BLOQUE 12- PLANTA DE DISTRIBUCION - TERCER NIVEL NIVEL PRIMARIA

Proyectista: ARQ. MIGUEL CUEVAS VILLO MEDINA
Escala: 1:50
Fecha: OCTUBRE 2021
Lámina N°: A-64

Ubicación: CALLE 28 DE JULIO S/N
Topografía:
Departamento: ZARUMILLA
Provincia: ZARUMILLA
Distrito: ZARUMILLA

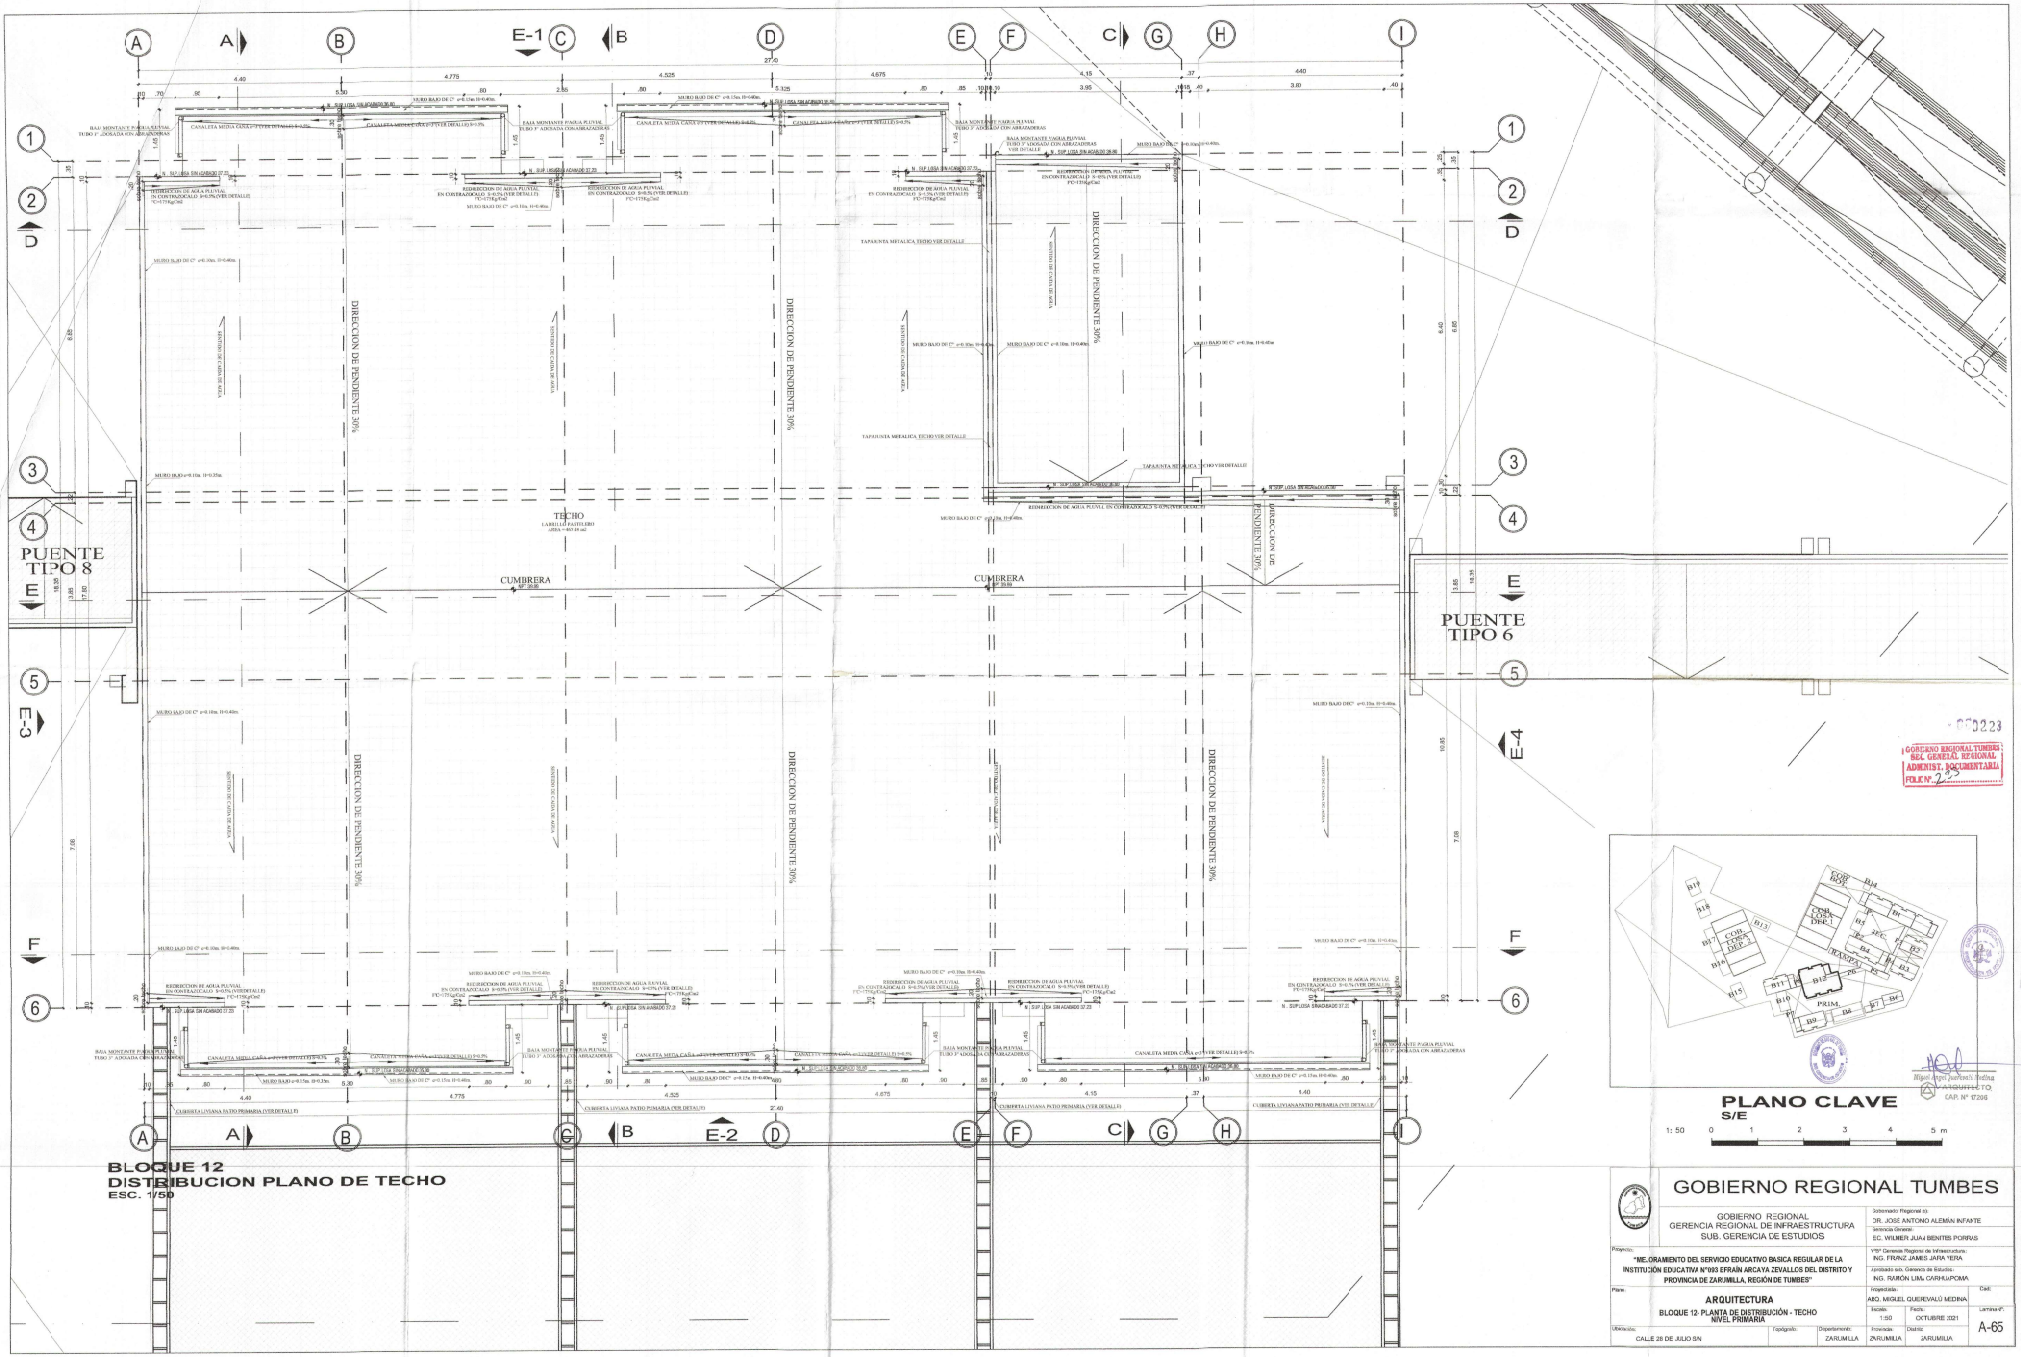

BLOQUE 12
DISTRIBUCION PLANO DE TECHO
ESC. 1/50

PLANO CLAVE
S/E
1: 50 0 1 2 3 4 5 m

GOBIERNO REGIONAL TUMBES
GOBIERNO REGIONAL
GERENCIA REGIONAL DE INFRAESTRUCTURA
SUB. GERENCIA DE ESTUDIOS

Gobernador Regional (e): DR. JOSE ANTONIO ALEMAN INFANTE
Gerencia General: EC. WILMER JUAN BENITES PORRAS
Proyecto: "MEJORAMIENTO DEL SERVICIO EDUCATIVO BASICA REGULAR DE LA INSTITUCIÓN EDUCATIVA N°093 EFRAÍN ARCAYA ZEVALLOS DEL DISTRITO Y PROVINCIA DE ZARUMILLA, REGIÓN DE TUMBES"
Gerente Regional de Infraestructura: ING. FRANZ JAMES JAIPA TERA
Aprobado sub. Gerencia de Estudios: ING. RAMÓN LIMA CARHUAPOMA
Plano: ARQUITECTURA
BLOQUE 12- PLANTA DE DISTRIBUCIÓN - TECHO NIVEL PRIMARIA
Proyectista: ABO. MIGUEL QUIERVALÚ MEDINA
Escala: 1:50
Fecha: OCTUBRE 2021
Lamina N°: A-65
Ubicación: CALLE 28 DE JULIO S/N
Topógrafo:
Departamento: ZARUMILLA
Provincia: ZARUMILLA
Distrito: ZARUMILLA

GOBIERNO REGIONAL TUMBES
GOBIERNO REGIONAL
GERENCIA REGIONAL
ADMINIST. DOCUMENTARIA
FOLIO N° 225

Miguel Angel Quiervalú Medina
ARQUITECTO
CAP. N° 07206

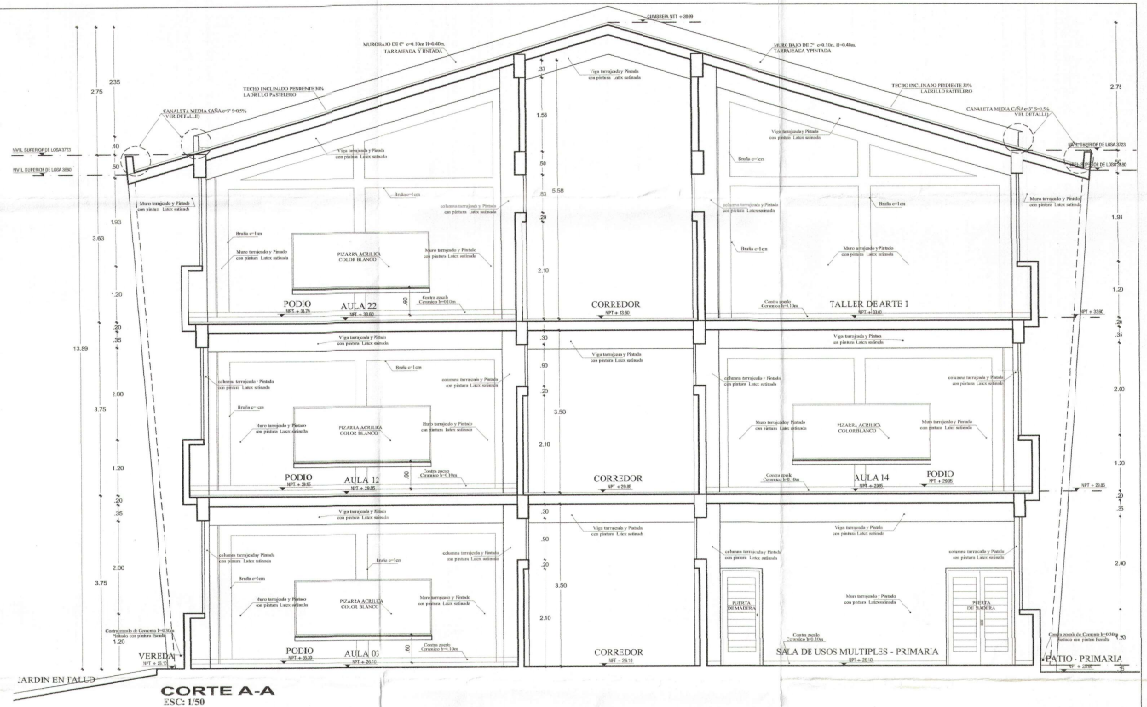

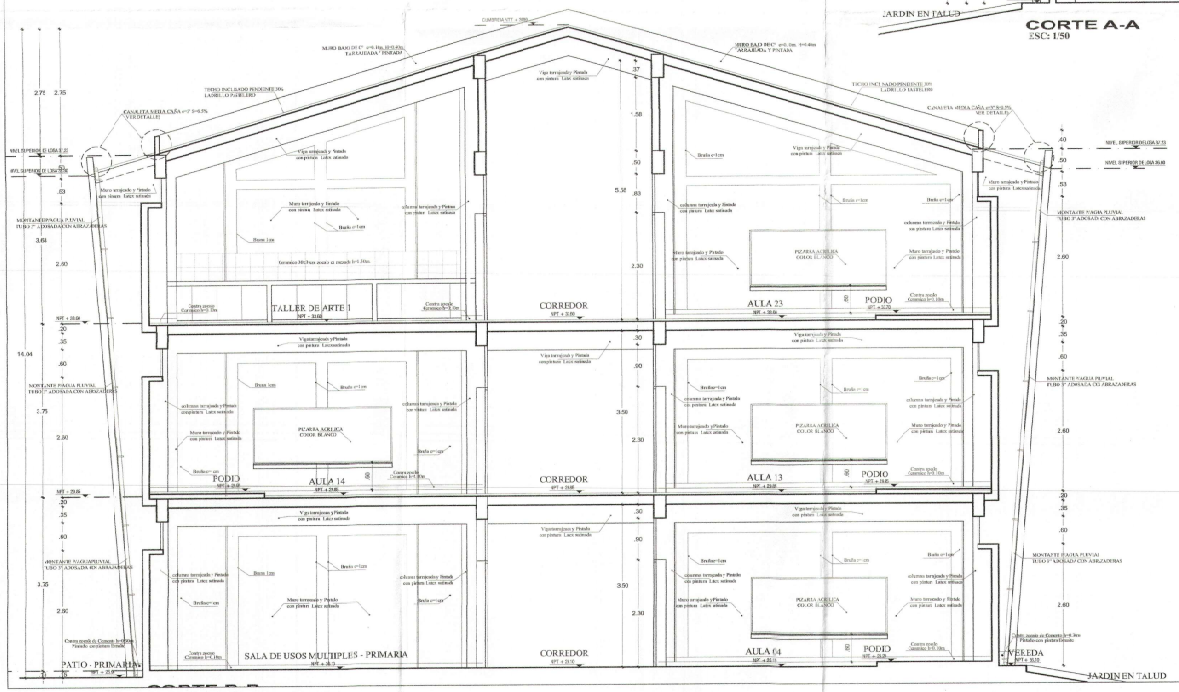

GOBIERNO REGIONAL TUMBES
SEC. GENERAL REGIONAL
ADMINIST. DOCUMENTARIA
FOLIO N° 22

Ing. José Antonio Aleman Ninante
ARQUITECTO
CAP. N° 17206

1: 50 0 1 2 3 4 5 m

GOBIERNO REGIONAL TUMBES

GOBIERNO REGIONAL
GERENCIA REGIONAL DE INFRAESTRUCTURA
SUB. GERENCIA DE ESTUDIOS

Gobernador Regional (e): DR. JOSÉ ANTONIO ALEMÁN NINANTE
Gerencia General: ING. WIMBER JUAN BENITES PORRAS
Gerencia Regional de Infraestructura: ING. FRANZ JAMES JARAMILLO
Subgerencia de Estudios: ING. RAMÓN LUIS CARHUAPOMA
Especialista: ARQ. MIGUEL CUEPE ALÚ REDINA

Proyecto:
"MEJORAMIENTO DEL SERVICIO EDUCATIVO BASICA REGULAR DE LA INSTITUCIÓN EDUCATIVA N°693 EIRAÍN ALCAYA ZEVALLOS DEL DISTRITO Y PROVINCIA DE ZARUMILLA, REGIÓNDE TUMBES"

Plano:
ARQUITECTURA
BLOQUE "2 CORTES A-A - B-B
NIVE. PRIMARIA

Escala: 1:50 | Fecha: OCTUBRE 202- | Lamina N°: A-36
Ubicación: CALLE 19 DE JULIO S/N | Fotógrafo: | Supervisor(a): ZARUMILLA | Provincia: ZARUMILLA | Distrito: ZARUMILLA

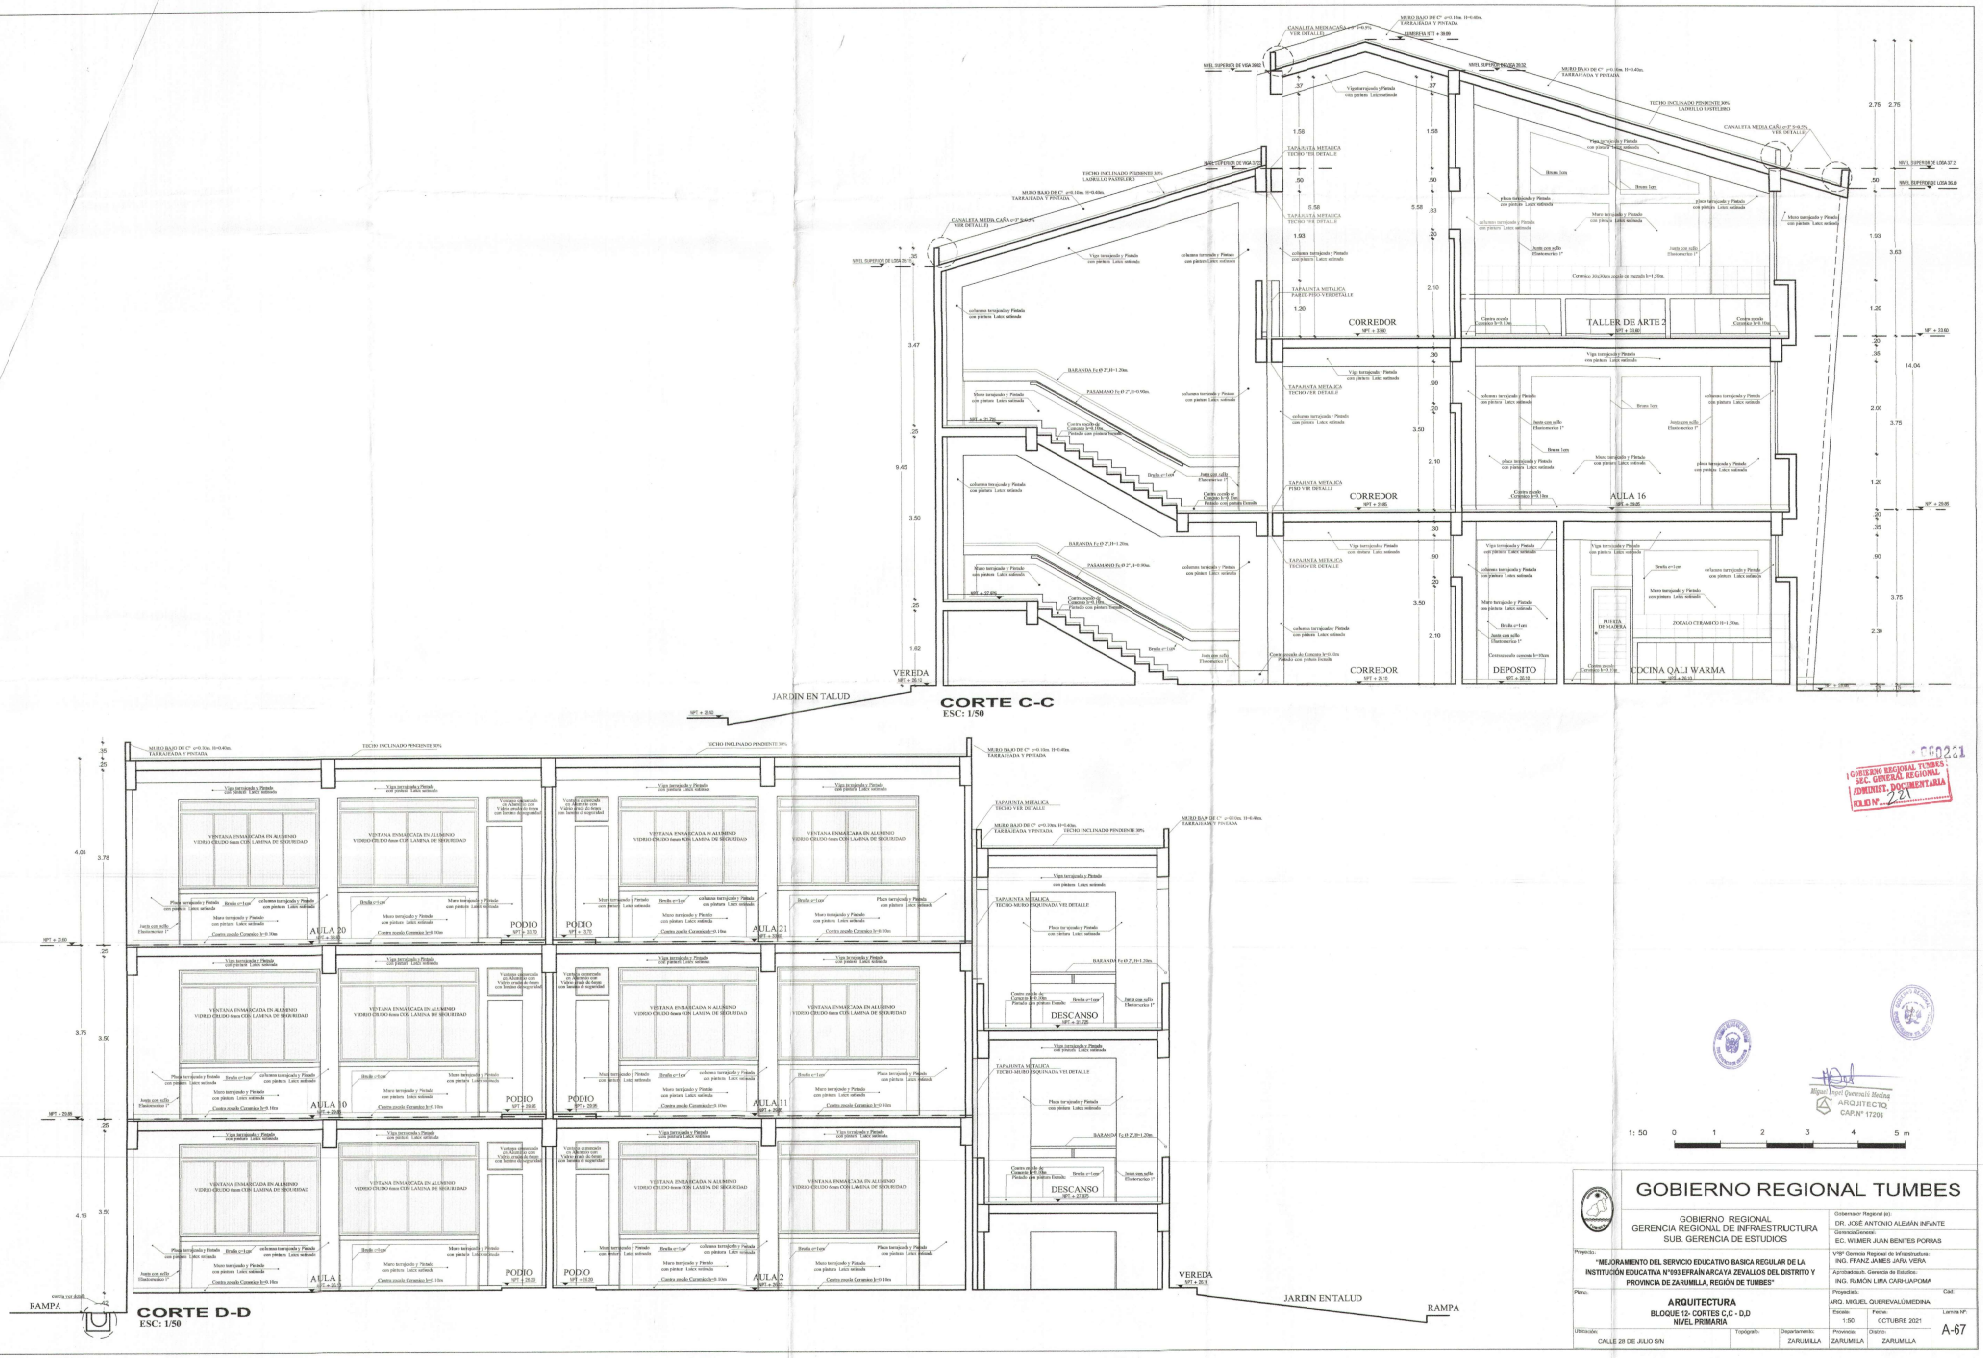

GOBIERNO REGIONAL TUMBES

GOBIERNO REGIONAL
GERENCIA REGIONAL DE INFRAESTRUCTURA
SUB. GERENCIA DE ESTUDIOS

Gobernador Regional (e):
DR. JOSÉ ANTONIO ALEMÁN INFANTE

Gerencia General:
EC. WIMER JUAN BENITES PORRAS

Proyecto:
"MEJORAMIENTO DEL SERVICIO EDUCATIVO BASICA REGULAR DE LA INSTITUCIÓN EDUCATIVA N°093 EFRAÍN ARCAYA ZEVALLOS DEL DISTRITO Y PROVINCIA DE ZARUMILLA, REGIÓN DE TUMBES"

V°B° Gerencia Regional de Infraestructura:
ING. FRANZ JAMES JARA VERA

Aprobadaun. Gerencia de Estudios:
ING. RAMÓN LIRA CARHUAPOMA

Plano:
ARQUITECTURA
BLOQUE 12- CORTES C,C - D,D
NIVEL PRIMARIA

Proyectado:
ARQ. MIGUEL QUIREVALGMEDINA

Escala: 1:50
Fecha: OCTUBRE 2021
Lamina Nº: A-67

Ubicación: CALLE 28 DE JULIO S/N
Topograph.
Departamento: ZARUMILLA
Provincia: ZARUMILLA
Distrito: ZARUMILLA

GOBIERNO REGIONAL TUMBES
SEC. GENERAL REGIONAL
ADMINIST. DOCUMENTARIA
FOLIO Nº 2

Miguel Ángel Quirevalgmedina
ARQUITECTO
CAP.N° 17201

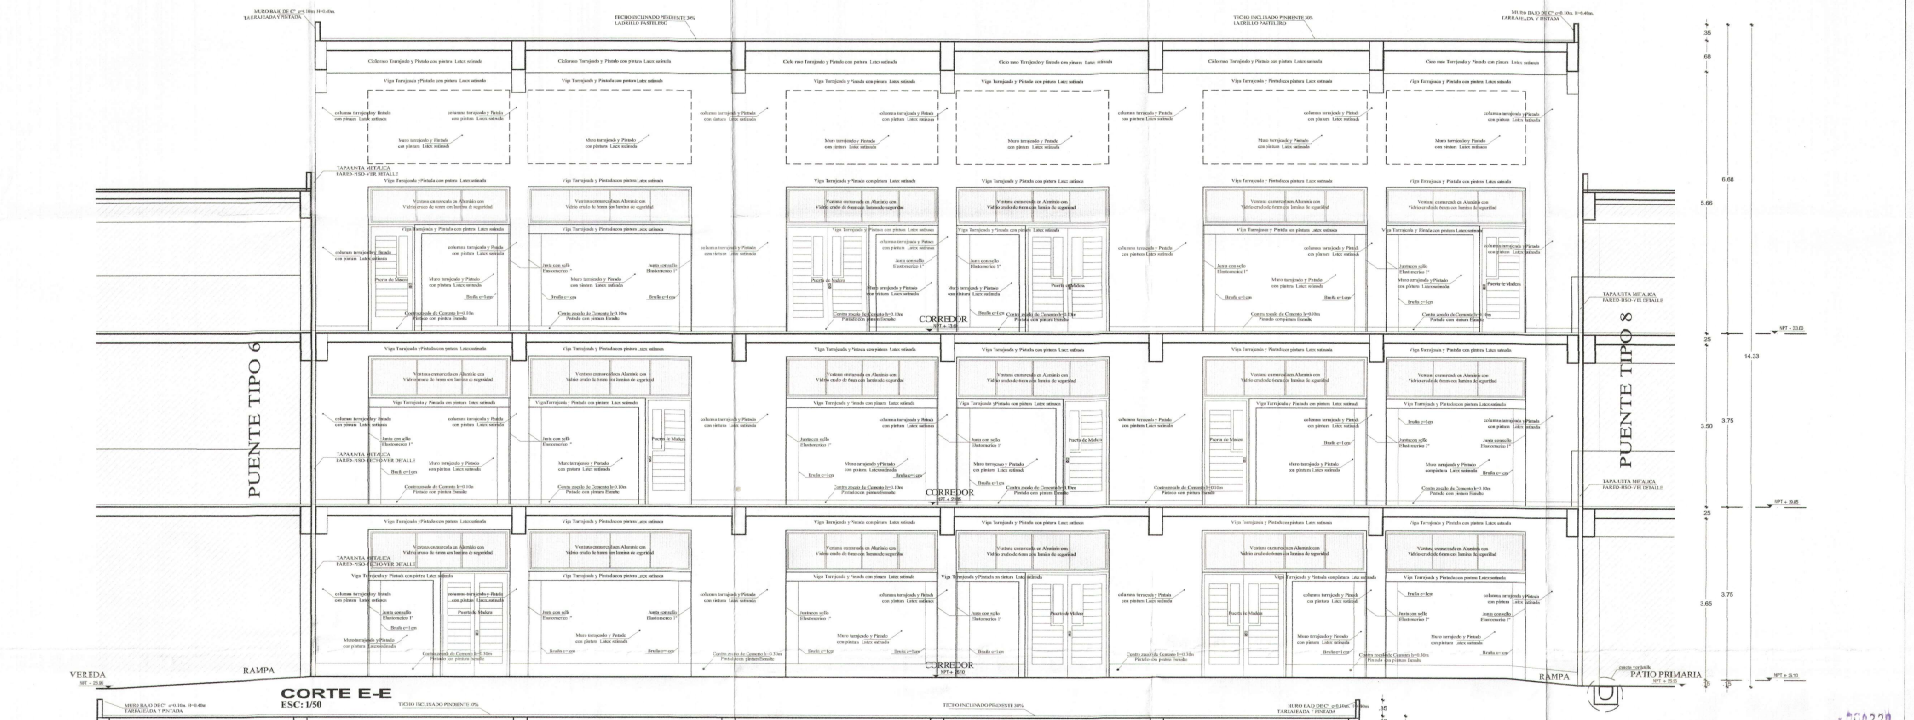

CORTE E-E
ESC: 1/50

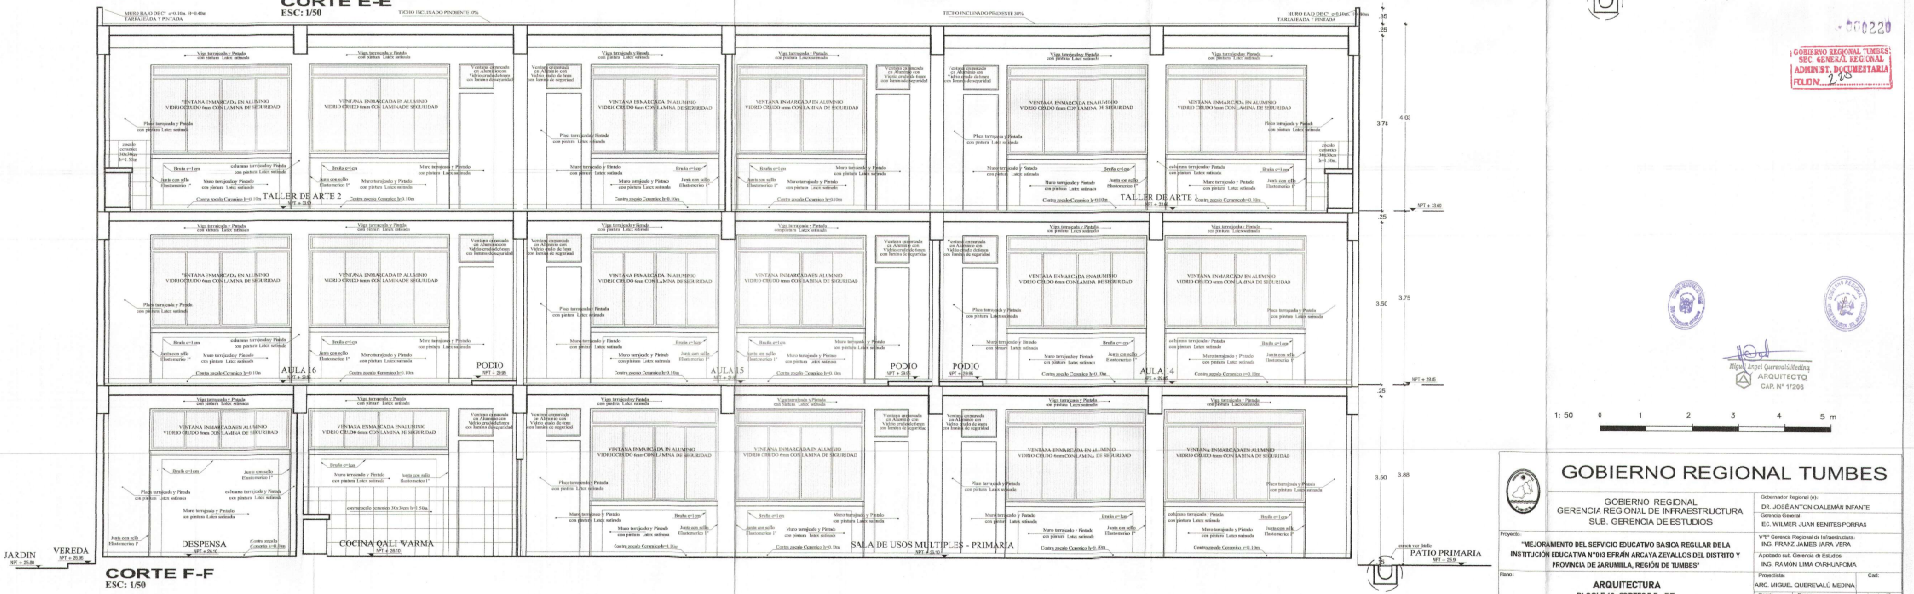

CORTE F-F
ESC: 1/50

1: 50 0 1 2 3 4 5 m

GOBIERNO REGIONAL TUMBES

GOBIERNO REGIONAL
GERENCIA REGIONAL DE INFRAESTRUCTURA
SUB. GERENCIA DE ESTUDIOS

Plano: ARQUITECTURA
BLOQUE 12- CORTES E-E - F-F
NIVEL PRIMARIA
Proyectista: ARC. MIGUEL QUEREVALC MEDINA
Escala: 1:50
Fecha: OCTUBRE 2011
Lamina N°: A-68
Ubicación: CALLE 28 DE JULIO S/N
Tipo/grado:
Departamento: ZARUMILLA
Provincia: ZARUMILLA
Distrito: ZARUMILLA

GOBIERNO REGIONAL TUMBES
SEC. GERENCIAL REGIONAL
ADMINIST. DOCUMENTARIA
FOLIO 23

Miguel Angel Querevalc Medina
ARQUITECTO
CAP. N° 17295

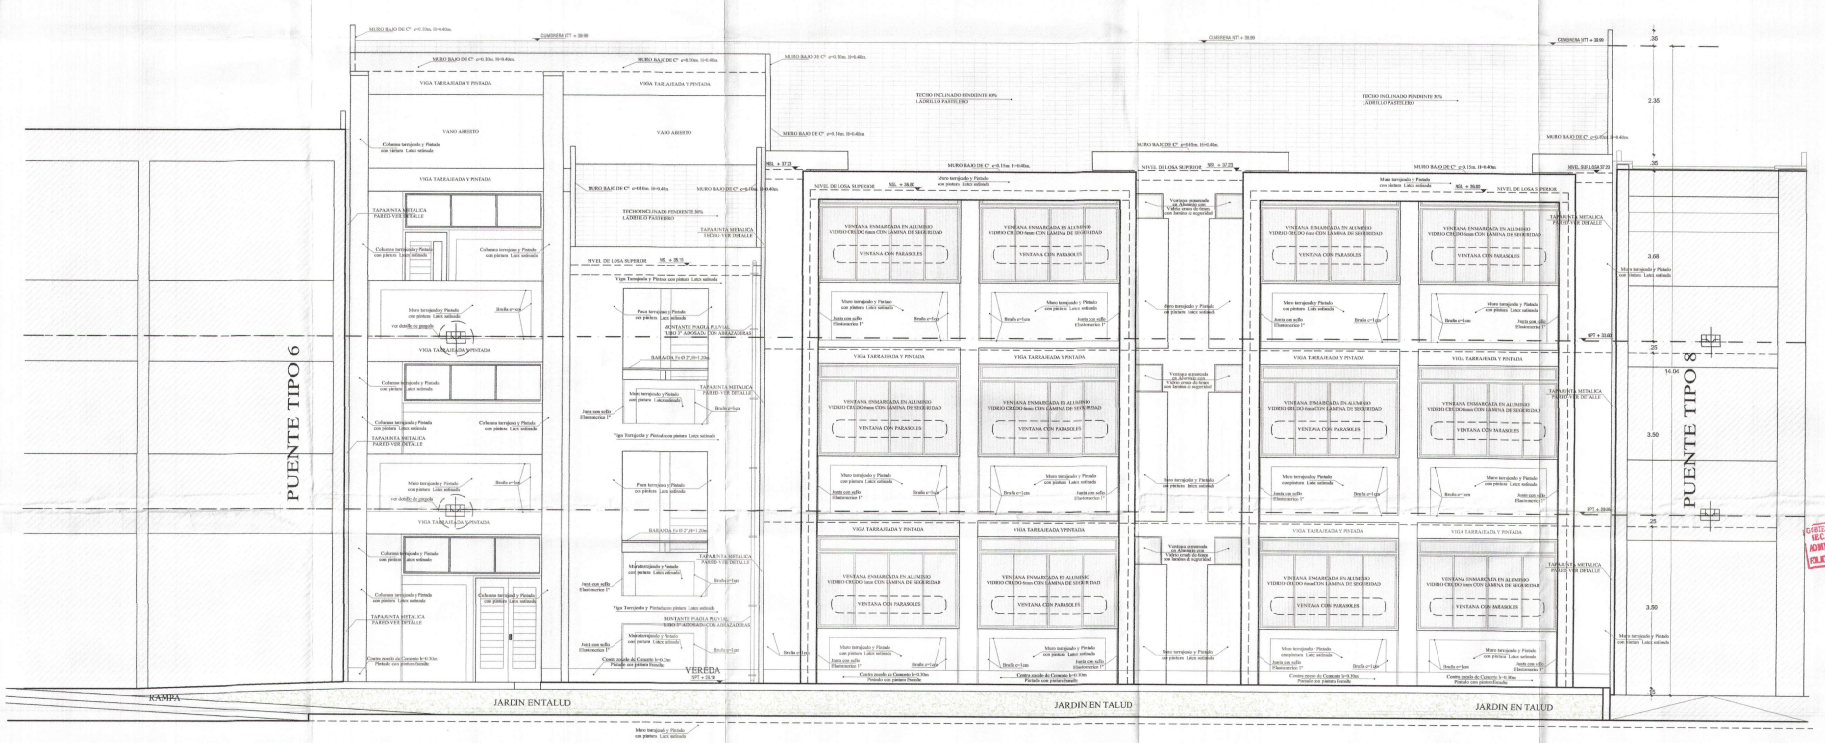

ELEVACION E-1
ESC: 1/50

1: 50 0 1 2 3 4 5 m

GOBIERNO REGIONAL TUMBES
SEC. GENERAL REGIONAL
ADMINIST. DOCUMENTARIA
FOLIO N° 219
070219

Miguel Angel Quereda Medina
ARQUITECTO
CAP.N° 17204

GOBIERNO REGIONAL TUMBES

GOBIERNO REGIONAL
GERENCIA REGIONAL DE INFRAESTRUCTURA
SUB. GERENCIA DE ESTUDIOS

Gobernador Regional (e): DR. JOSÉ ANTONIO ALEMÁN INFANTE
Gerencia General: EG. WILMER JUAN MENTES PORRAS
VºBº Gerencia Regional de Infraestructura: ING. FRANZ JAMES ARA VIRA
Aprobado sub Gerencia de Estudios: ING. RAMÓN LIMA CARHUAYOMA

Proyecto: "MEJORAMIENTO DEL SERVICIO EDUCATIVO BASICA REGULAR DE LA INSTITUCIÓN EDUCATIVA Nº093 EFRAÍN ARCAYA ZEVALLOS DEL DISTRITO Y PROVINCIA DE ZARUMILLA, REGIÓN DE TUMBES"

Plano: **ARQUITECTURA**
BLOQUE 12- ELEVACIÓN E-1
NIVEL PRIMARIA

Proyectista: ARQ. MIGUEL QUEREVALÚ MEDINA
Escala: 1:50
Fecha: OCTUBRE 2021
Lamina Nº: A-69

Ubicación: CALLE 29 DE JULIO S/N
Topografía:
Departamento: ZARUMILLA
Provincia: ZARUMILLA
Distrito: ZARUMILLA

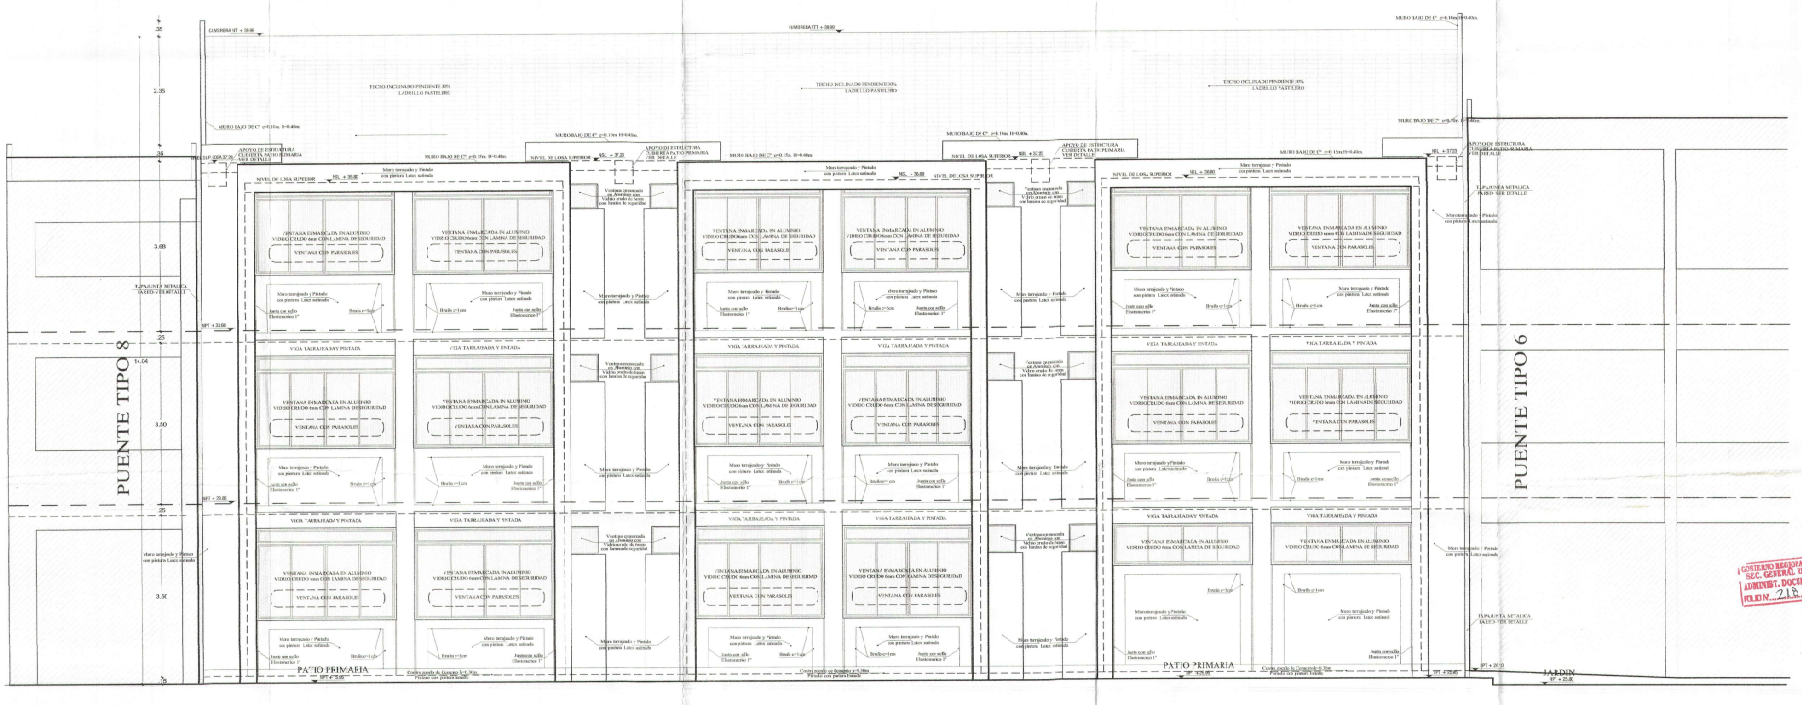

ELEVACION E-2
ESC: 1/50

1: 50 0 1 2 3 4 5 m

GOBIERNO REGIONAL TUMBES
SEC. GENERAL REGIONAL
ADMINIST. DOCUMENTARIA
FOLIO N° 218

Miguel Angel Guerevalo Medina
ARQUITECTO
CAP. N° 11206

GOBIERNO REGIONAL TUMBES

GOBIERNO REGIONAL
GERENCIA REGIONAL DE INFRAESTRUCTURA
SUB. GERENCIA DE ESTUDIOS

Gobernador Regional:	DR. JOSE ANTONIO ALEMAN INFANTE
Gerencia General:	EC. WILMER JUAN BENITES TORRES
Proyecto: "MEJORAMIENTO DEL SERVICIO EDUCATIVO BASICA REGULAR DE LA INSTITUCIÓN EDUCATIVA N°093 EIRAIN ARCAYA ZEVALLOS DEL DISTRITO Y PROVINCIA DE ZARUMILLA, REGION DE TUMBES"	VºBº Gerencia Regional de Infraestructura: ING. FRANZ JAMES JAIN VERA
	Aprobado sub. Gerencia de Estudios: ING. RAMÓN LIMA CARHUAPOMA
Plano: ARQUITECTURA BLOQUE 2- ELEVACION E-2 NIVEL PRIMARIA	Proyectista: ARQ. MIKEL GUEREVALO MEDINA
	Escala: 1:50 — Fecha: OCTUBRE 2021 — Lamina Nº: A-70
Ubicación: CALLE 28 DE JULIO S/N — Topografo: — Departamento: ZARUMILLA	Provincia: ZARUMILLA — Distrito: ZARUMILLA

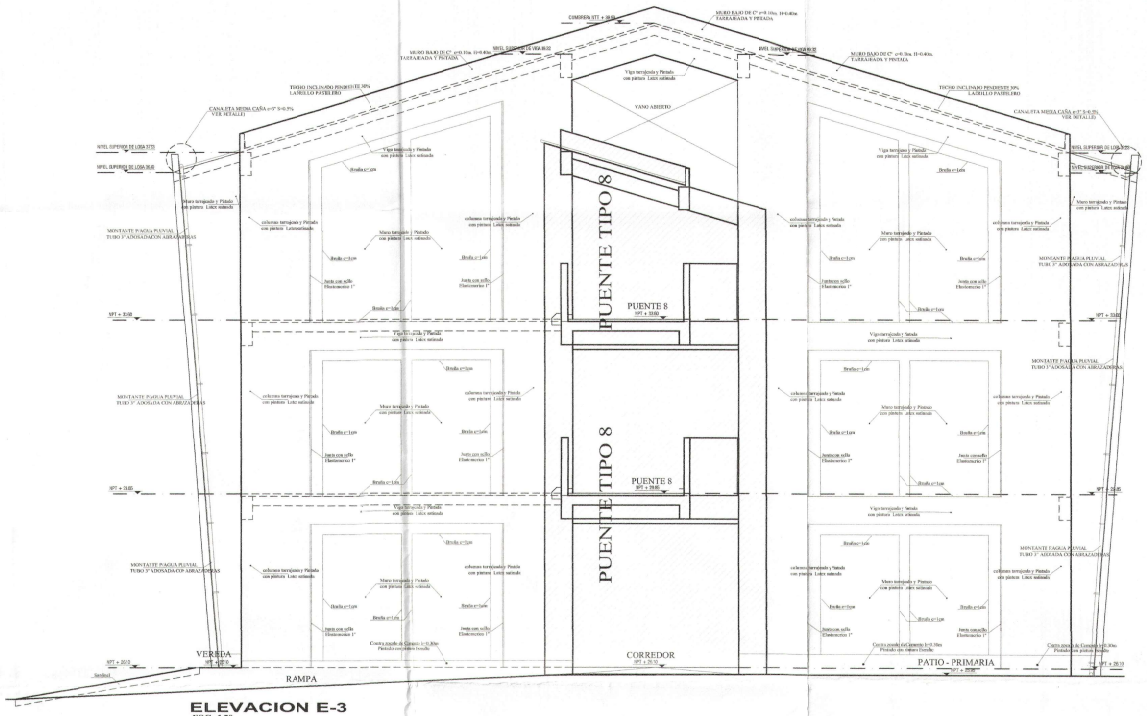

ELEVACION E-3
ESC: 1:50

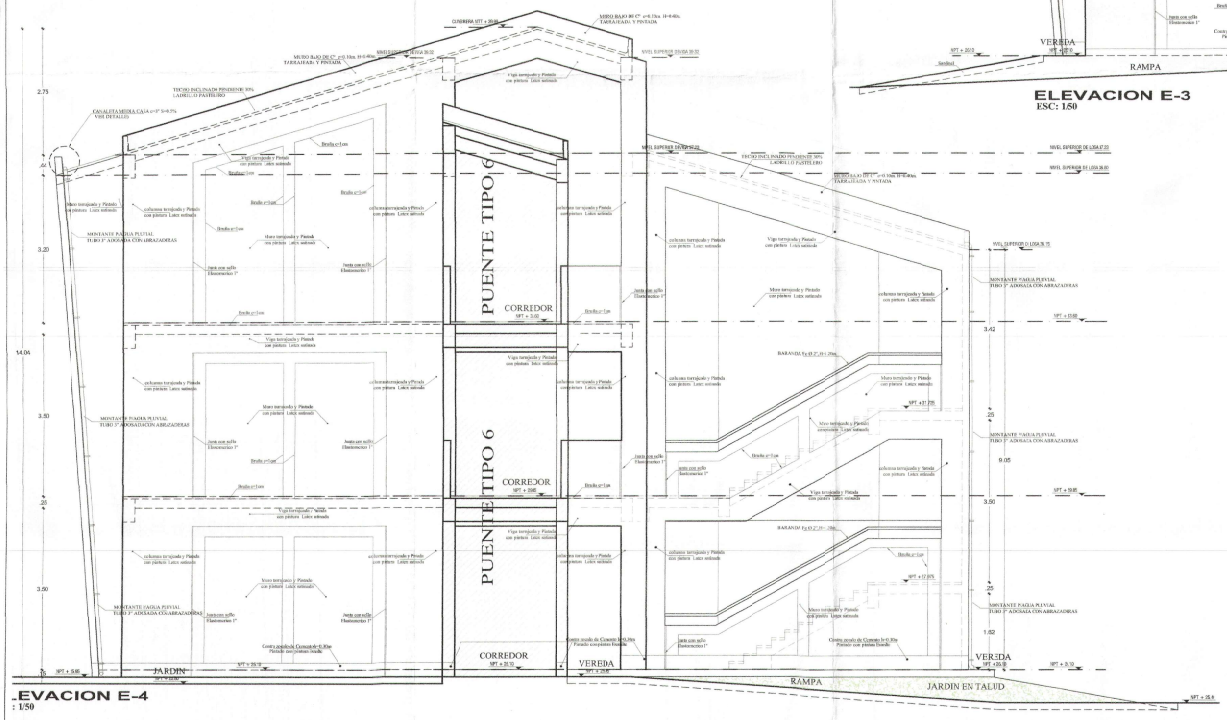

ELEVACION E-4
ESC: 1:50

GOBIERNO REGIONAL TUMBES
SEC. GENERAL REGIONAL
ADMINIST. DOCUMENTARIA
FOLIO N°. 213

1:50 0 1 2 3 4 5 m

Miguel Angel Querevalú Medina
ARQUITECTO
CAP. N° 17208

GOBIERNO REGIONAL TUMBES

GOBIERNO REGIONAL
GERENCIA REGIONAL DE INFRAESTRUCTURA
SUB. GERENCIA DE ESTUDIOS

Gobernador Regional (e): DR. JOSE ANTONIO ALEMÁN INFANTE
Gerencia General: EC. WALMER JUAN BENITES PORRAS
VºBº Gerencia Regional de Infraestructura: MG. FRANZ JAMES JARA VERA
Aprobado sub. Gerencia de Estudios: ING. RAMÓN LIMA CARHUPOMA

Proyecto: "MEJORAMIENTO DEL SERVICIO EDUCATIVO BASICA REGULAR DE LA INSTITUCION EDUCATIVA N°093 EFRAÍN ARCAYA ZEVALLOS DEL DISTRITO Y PROVINCIA DE ZARUMILLA, REGIÓN DE TUMBES"

Plano: ARQUITECTURA
BLOQUE 12- ELEVACIÓN E-3 Y 4
NIVEL PRIMARIA

Proyectista: ARQ. MIGUEL QUEREVALÚ MEDINA
Escala: 1:50
Fecha: OCTUBRE 2021
Lámina N°: A-71

Ubicación: CALLE 28 DE JULIO S/N
Topógrafo:
Departamento: TARUMILLA
Provincia: ZARUMILLA
Distrito: ZARUMILLA

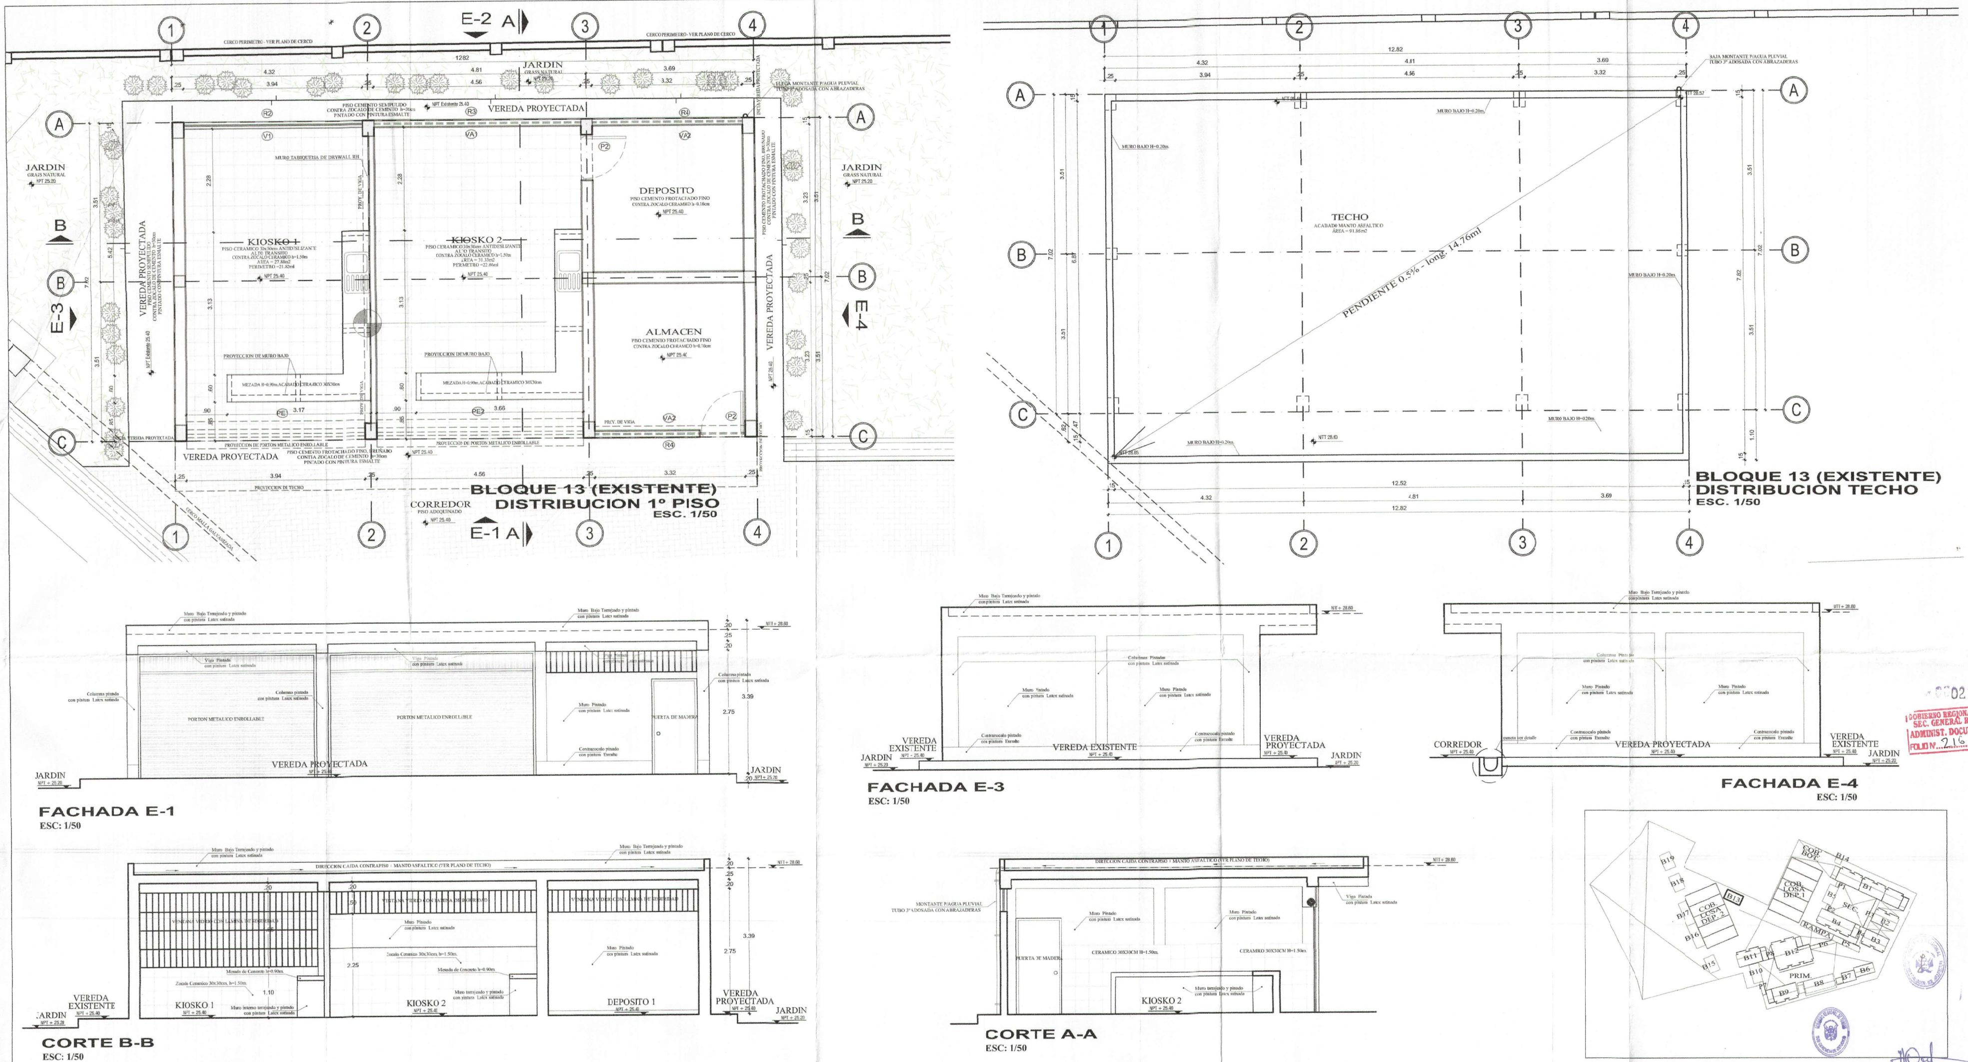

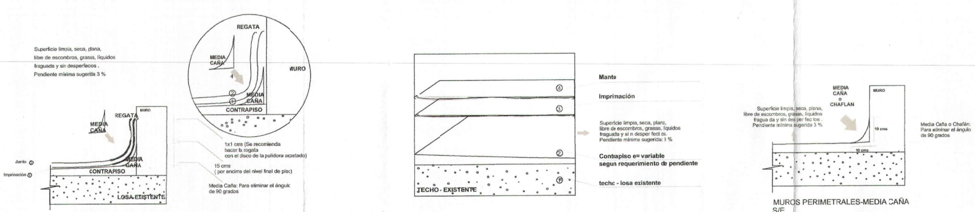

CUADRO DE VANOS - VENTANAS

TIPO	ALFEIZAR	ANCHO	ALTO	CANT.	DESCRIPCION
V-1	1.10	3.94	1.65	01	CARPINTERIA DE MADERA CON VARILLAS METALICA Y VIDRIO CRUDO
VA-1	2.25	4.56	0.50	01	CARPINTERIA DE MADERA Y VIDRIO CRUDO
VA-2	2.25	3.32	0.50	02	CARPINTERIA DE MADERA CON VARILLAS METALICA Y VIDRIO CRUDO

CUADRO DE VANOS - PUERTAS Y PORTONES

TIPO	ALFEIZAR	ANCHO	ALTO	CANT.	DESCRIPCION
P-2	-	1.00	2.10	02	CARPINTERIA DE MADERA TABLERO, CON FRESQUILLO H=0.55m.
PE-1	-	3.94	2.75	01	CARPINTERIA DE MADERA TABLERO, CON FRESQUILLO H=0.55m.
PE-2	-	4.56	2.75	01	CARPINTERIA DE MADERA TABLERO, CON FRESQUILLO H=0.55m.

CUADRO DE VANOS - REJAS

TIPO	ALFEIZAR	ANCHO	ALTO	CANT.	DESCRIPCION
R-2	-	1.23	2.10	01	CARPINTERIA METALICA DOBLE HOJA
R-3	1.63/2.00	2.73	1.12/0.75	01	CARPINTERIA METALICA
R-4	1.63	2.73	1.12	02	CARPINTERIA METALICA

1: 50 — 0 1 2 3 4 5 m

Miguel Angel Querevalú Medina
ARQUITECTO
CAP. N° 17206

GOBIERNO REGIONAL TUMBES

GOBIERNO REGIONAL
GERENCIA REGIONAL DE INFRAESTRUCTURA
SUB. GERENCIA DE ESTUDIOS

Goberrador Regional (e): DR. JOSÉ ANTONIO ALEMÁN INFANTE
Gerencia General: EC. WILMER JUAN BENTES PORRAS

Proyecto: "MEJORAMIENTO DEL SERVICIO EDUCATIVO BASICA REGULAR DE LA INSTITUCIÓN EDUCATIVA N°093 EFRAÍN ARCAYA ZEVALLOS DEL DISTRITO Y PROVINCIA DE ZARUMILLA, REGIÓN DE TUMBES"

V°B° Gerencia Regional de Infraestructura: ING. FRANZ JAMES JARA VERA
Aprobado sub. Gerencia de Estudios: ING. RAMÓN LIMA CARHUAPOMA

Plano: **ARQUITECTURA**
BLOQUE EXISTENTE 13- PLANTA DE DISTRIBUCIÓN - TECHO - CORTE ELEVACIONES

Proyectista: ARQ. MIGUEL QUEREVALÚ MEDINA
Cad:
Escala: 1:50
Fecha: OCTUBRE 2021
Lamina N°: A-72

Ubicación: CALLE 28 DE JULIO S/N
Topógrafo:
Departamento: ZARUMILLA
Provincia: ZARUMILLA
Distrito: ZARUMILLA

GOBIERNO REGIONAL TUMBES
SEC. GENERAL REGIONAL
ADMINIST. DOCUMENTARIA
FOLIO N° 216
0216

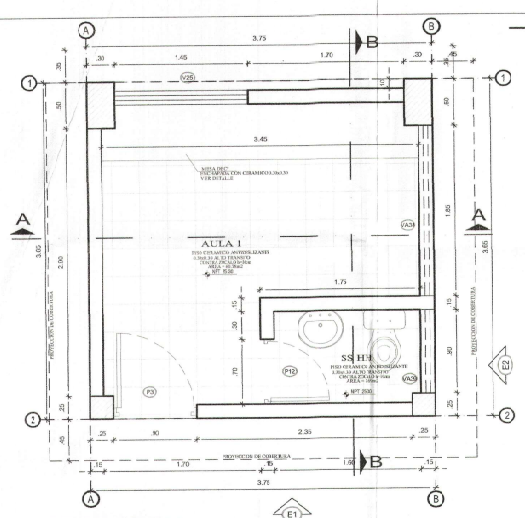

VIGILANCIA
PLANTA DE DISTRIBUCION 1° PISO
ESC. 1/25

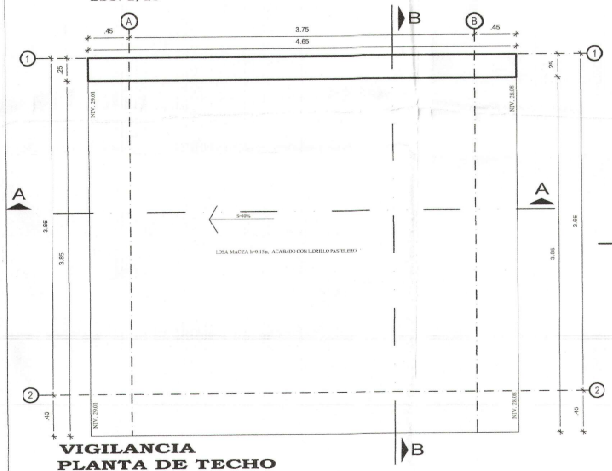

VIGILANCIA
PLANTA DE TECHO
ESC. 1/25

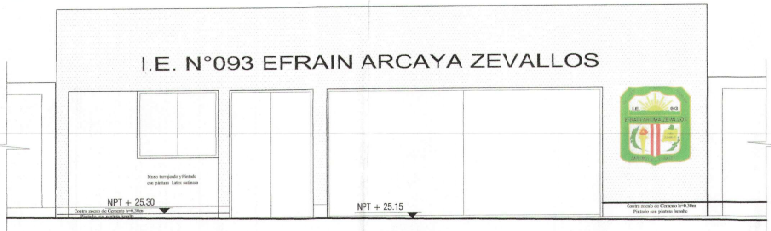

ELEVACION DE INGRESO A ESTACIONAMIENTO
ESC. 1/25

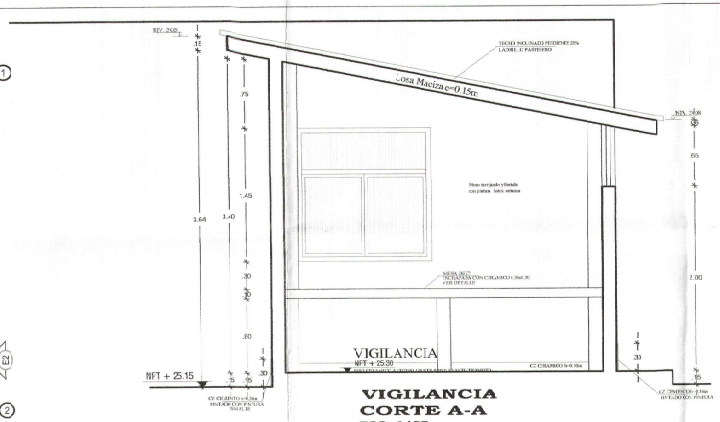

VIGILANCIA
CORTE A-A
ESC. 1/25

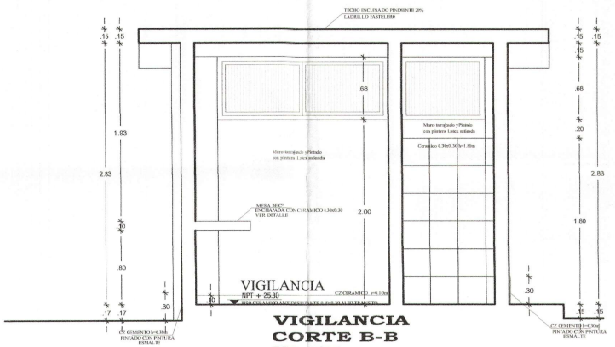

VIGILANCIA
CORTE B-B
ESC. 1/25

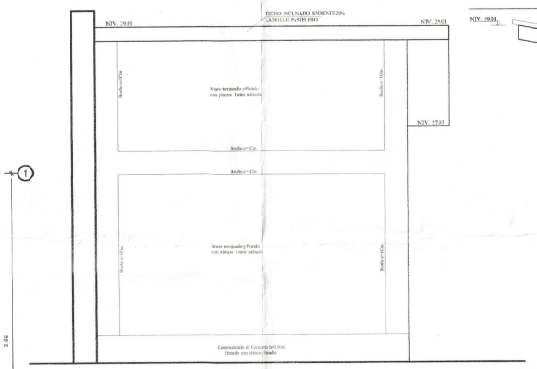

VIGILANCIA
ELEVACION LATERAL E-3
ESC. 1/25

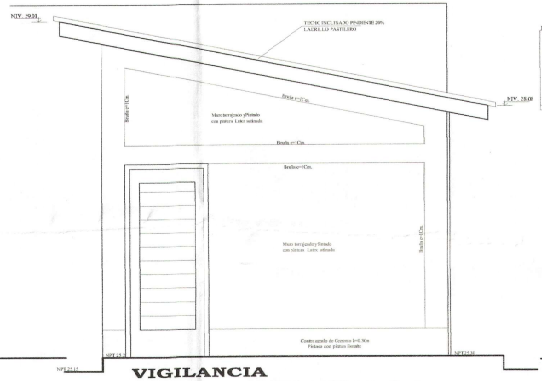

VIGILANCIA
ELEVACION FRONTAL E-1
ESC. 1/25

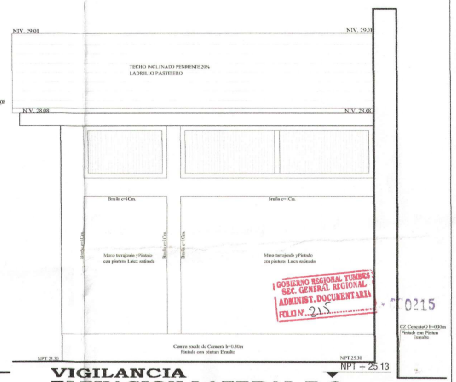

VIGILANCIA
ELEVACION LATERAL E-2
ESC. 1/25

CUADRO DE VANOS - VENTANAS ALTAS

TIPO	ALFEIZAR	ANCHO	ALTO	CANT.	OBSERVACIONES
VA-38	2.30	1.85	1.00	12	Ventana enmarcada en Aluminio con cruado de 6mm con lamina de seguridad
VA-39	2.30	0.90	1.00	12	Ventana enmarcada en Aluminio con cruado de 6mm con lamina de seguridad

CUADRO DE VANOS - VENTANAS BAJAS

TIPO	ALFEIZAR	ANCHO	ALTO	CANT.	OBSERVACIONES
V-25	1.20	1.45	1.45	01	Ventana enmarcada en Aluminio con Vidrio crudo de 6mm con lamina de segaridad

CUADRO DE VANOS - PUERTAS

TIPO	ALFEIZAR	ANCHO	ALTO	CANT.	OBSERVACIONES
P-3	------	0.90	2.10	01	Carpinteria madera - Puerta de Madera Macki hembrada
P-12	------	0.70	2.10	01	Carpinteria madera - Puerta de Madera Contra placada

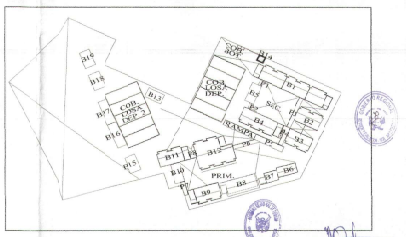

PLANO CLAVE
S/E

1: 50 0 1 2 3 4 5 m

Miguel Angel Guerrero Medina
ARQUITECTO
CAP. N°17204

GOBIERNO REGIONAL TUMBES
GOBIERNO REGIONAL
GERENCIA REGIONAL DE INFRAESTRUCTURA
SUB. GERENCIA DE ESTUDIOS

Gobernador Regional (e): DR. JOSE ANTONIO ALEMÁN NAVANTE
Gerencia General: IEC. WIMER JUAN BENITES PORRAS
Gerencia Regional de Infraestructura: IRC. FRANZ JAMES LARA VERA
Apoyo técnico. Gerencia de Estudios: IRC. RAMÓN LIMA CARBAJAL PAOMA

"MEJORAMIENTO DEL SERVICIO EDUCATIVO BASICA REGULAR DE LA INSTITUCIÓN EDUCATIVA N°093 EFRÍN ARCAYA ZEVALLOS DEL DISTRITO Y PROVINCIA DE ZARUMILLA, REGIÓN DE "TUMBES"

Propietario: ARQUITECTURA
Plano: BLOQUE 14 (VIGILANCIA)- PLANTA DE DISTRIBUCIÓN - TECHO - CORTE ELEVACIONES
Escala: 1:50
Fecha: OCTUBRE 202
Lamina N°: A-73
Provincia: ZARUMILLA
Distrito: ZARUMILLA
Departamento: ZARUMILLA
Ubicación: CALLE 28DE JULIO S/N

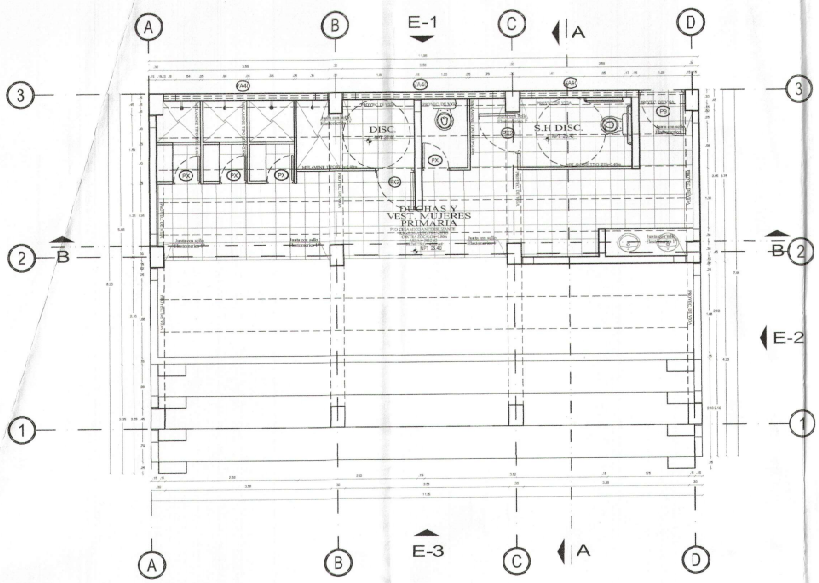

BLOQUE 15
PRIMARIA
DISTRIBUCION PLANTA BAJA
ESC. 1/50

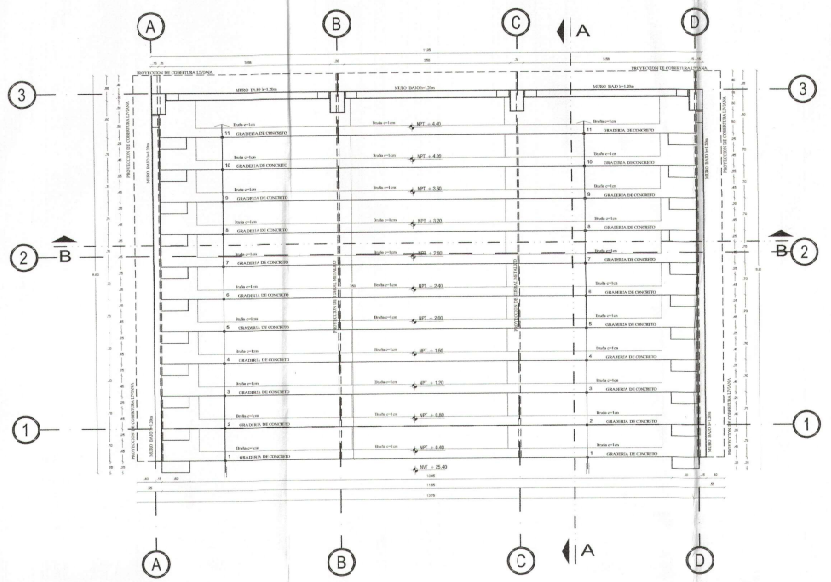

BLOQUE 15
TRIBUNAS
DISTRIBUCION PLANTA ALTA
ESC. 1/50

0214

GOBIERNO REGIONAL TUMBES
SEC. GENERAL REGIONAL
ADMINIST. DOCUMENTARIA
FOLIO Nº 2.14

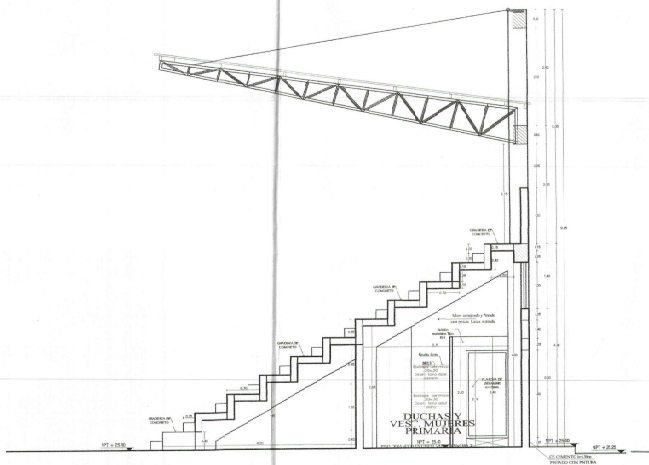

CORTE A-A
DUCHAS Y VEST.
TRIBUNAS
ESC. 1/50

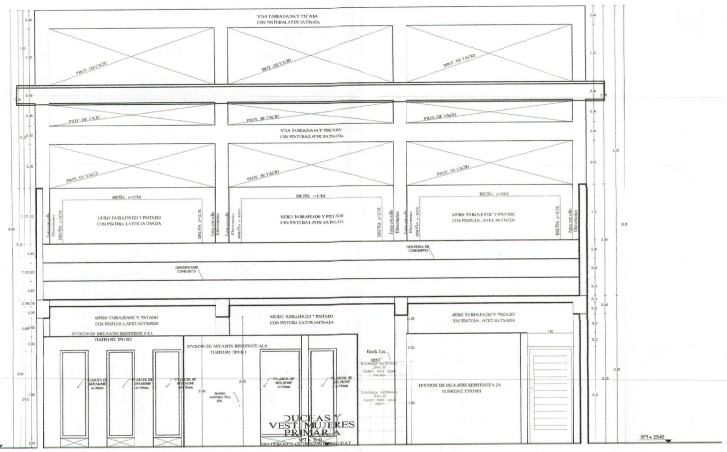

CORTE B-B
DUCHAS Y VEST.
TRIBUNAS
ESC. 1/50

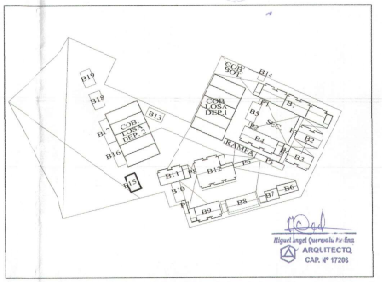

Miguel Angel Quevedo Fc. Ing.
ARQUITECTO
CAP. N° 17206

PLANO CLAVE
S/E

1: 50 0 1 2 3 4 5 m

GOBIERNO REGIONAL TUMBES

GOBIERNO REGIONAL
GERENCIA REGIONAL DE INFRAESTRUCTURA
SUB. GERENCIA DE ESTUDIOS

Gobernador Regional: Mf. JOSE ANTONIO ALEMAN INFANTE
Gerencia General: Ec. WILMER JUANBENITES PORRAS
VM Gerencia Regional de Infraestructura: ING. FRANZ JAMES JARA MENA
Jefatura de la Gerencia de Estudios: ING. RAMON LIMA CARHUAPOMA

Proyecto: "MEJORAMIENTO DEL SERVICIO EDUCATIVO BASICA REGULAR DE LA INSTITUCIONEDUCATIVA N°993 EFRAIN ARCAYA ZEVALLOS DEL DISTRITO Y PROVINCIA DE ZARUMILLA, REGION TETUMBES"

Plano: ARQUITECTURA
BLOQUE 15 Y TRIBUNAS - PLANTA DE DISTRIBUCIÓN Y CORTES NIVELPRIMARIA

Proyectista: ARQ. MIGUEL QUEREVALÚ MEDINA
Cod.

Escala: 1:50
Fecha: OCTUBRE 2021
Lamina Nº: A-74

Ubicación: CALLE 21 DE JULIO S/N
Topografía:
Departamento: ZARUMILLA
Provincia: ZARUMILLA
Distrito: ZARUMILLA

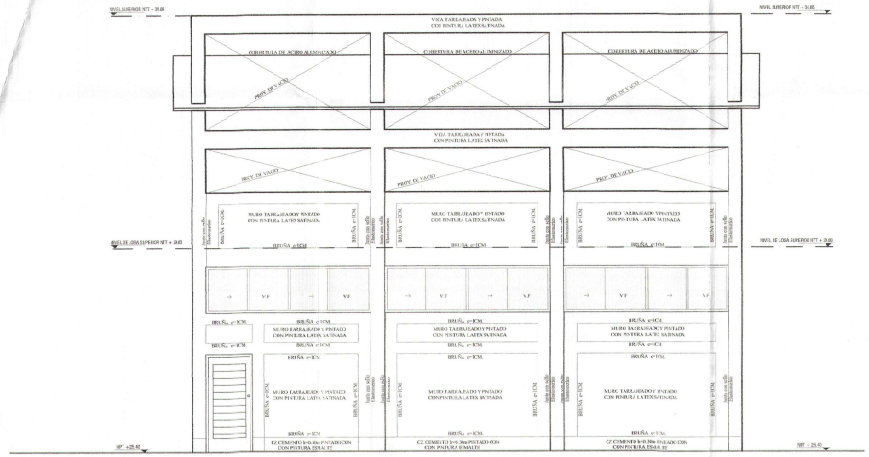

ELEVACIÓN E-1
DUCHAS Y VEST.
TRIBUNAS
ESC. 1/50

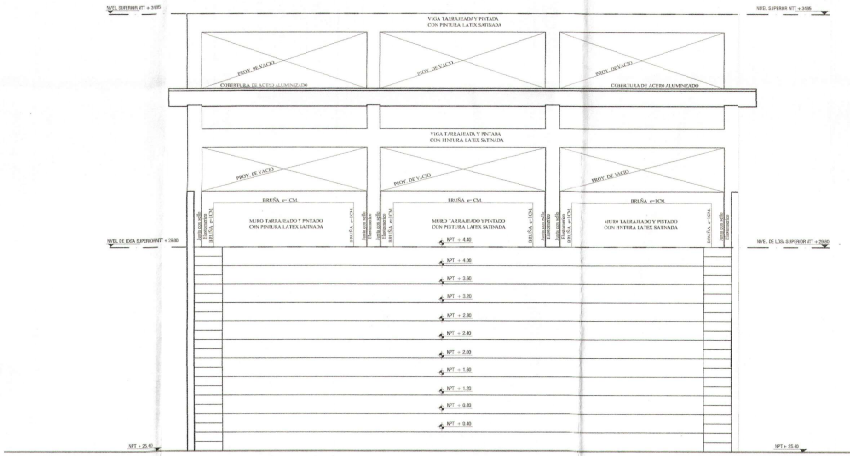

ELEVACIÓN E-3
DUCHAS Y VEST.
TRIBUNAS
ESC. 1/50

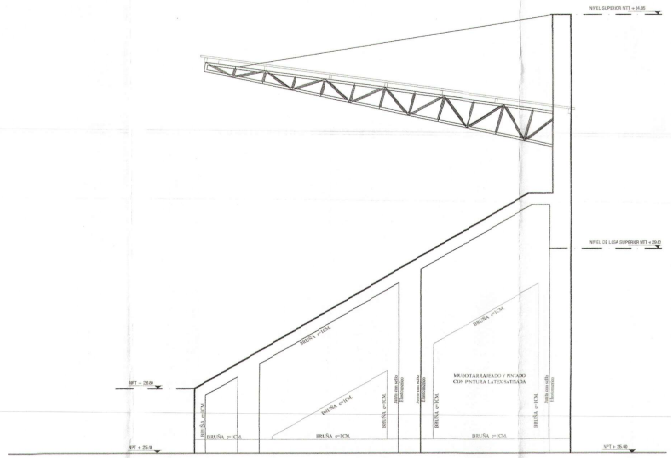

ELEVACIÓN E-2
DUCHAS Y VEST.
TRIBUNAS
ESC. 1/50

CUADRO GENERAL DE VANOS -BLOQUE 15 - TRIBUNAS

TIPO	ALFEIZAR	ANCHO	ALTO	CANT.	AREA M2	OBSERVACIONES
P-0	------	1.00	2.10	01	1.00	Carpintería madera - Puerta madera mach lisa/tocuia
P-X1	0.30	1.20	1.90	02	2.28	Puerta aluminio/melamine+18mm
P-X	0.30	0.60	1.90	01	1.14	Puerta aluminio/melamine+18mm
VA-0	1.00	3.50	1.00	03	4.04	Ventana fija aluminio+vidrio crudo e=6mm LAMINA DE SEGURIDAD

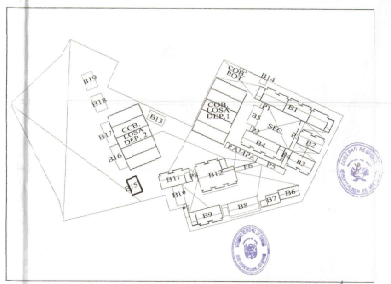

PLANO CLAVE
S/E

1: 50 0 1 2 3 4 5 m

GOBIERNO REGIONAL TUMBES
SEC. GENER. RECEPCIÓN
ADMINIST. DOCUMENTARIA
FOLIO N° 215
000213

GOBIERNO REGIONAL TUMBES

GOBIERNO REGIONAL
GERENCIA REGIONAL DE INFRAESTRUCTURA
SUB. GERENCIA DE ESTUDIOS

Gobernador Regional: DR. JOSE ANTONIO ULLOA INFANTE
Gerente General: EC. WILMER JUAN BENITES PORRAS
V°B° Gerencia Regional de Infraestructura: ING. FRANK JAMES ARA VIERA
Jefe(a) sub Gerencia de Estudios: ING. RAMON LIMA CURAY POMA

Proyecto: "MEJORAMIENTO DEL SERVICIO EDUCATIVO BASICO REGULAR DE LA INSTITUCIÓN EDUCATIVA N°05 EFRAIN ARGAYA ZEVALLOS DEL DISTRITO Y PROVINCIA DE ZARUMILA, "REGIÓN DE TUMBES"

Proyectista: ARQ MIGUEL OLIVERVALLO MEDINA
Cod.

Plano: ARQUITECTURA
BLOQUE 15 Y TRIBUNAS - ELEVACIONES 1, 2 Y 3
NIVEL PRIMARIA

Escala: 1/50
Fecha: OCTUBRE 2021
Lamina N°: A-75

Ubicación: CALLE 28 DE JULIO S/N
Topografía:
Departamento: ZARUMILLA
Provincia: ZARUMILLA
Distrito: ZARUMILLA

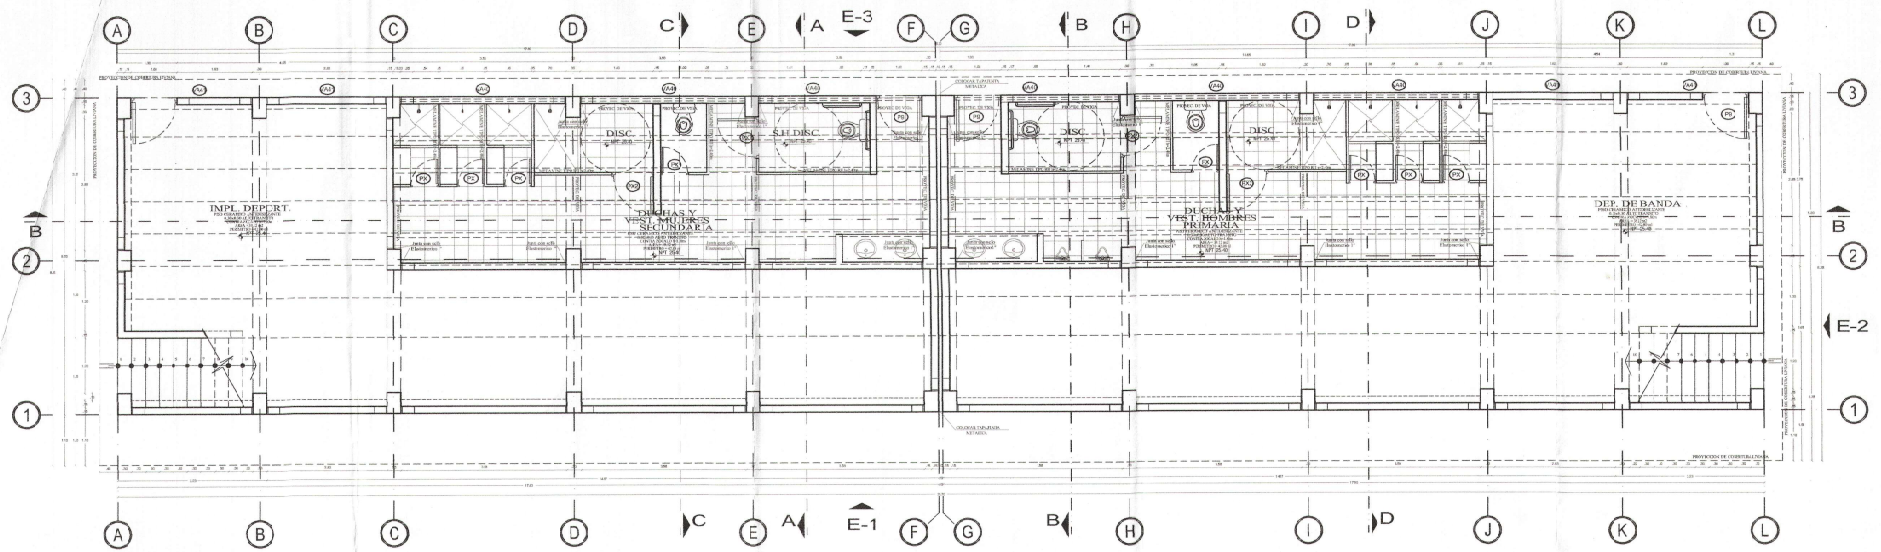

BLOQUE 16-17
TRIBUNAS
DISTRIBUCION PLANTA BAJA
ESC. 1/50

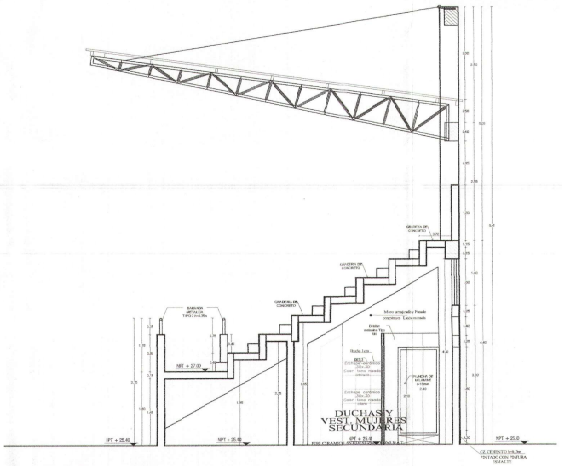

CORTE A-A
BLOQUE 16-17
TRIBUNAS
ESC. 1/50

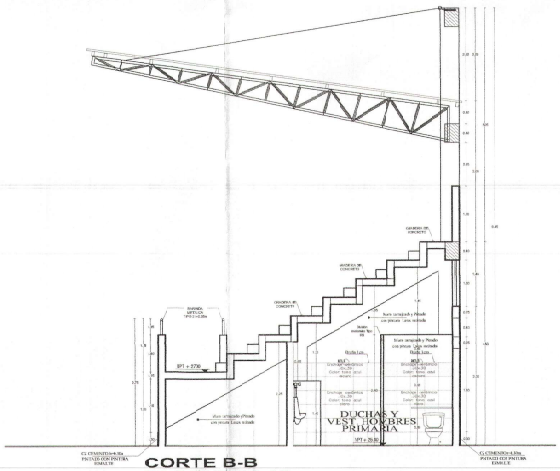

CORTE B-B
BLOQUE 16-17
TRIBUNAS
ESC. 1/50

CUADRO GENERAL DE VANOS -BLOQUE 16-17

TIPO	ALFEIZAR	ANCHO	ALTO	CANT.	AREA M2	OBSERVACIONES
P-1	-----	1.00	2.10	11	1.89	Carpintería madera Puerta madera multilaminada
P-T2	0.30	1.20	1.80	32	2.28	Puerta tubería metálica e=1.0mm
P-T	0.30	0.60	1.80	04	1.14	Puerta tubería metálica e=1.0mm
VN-01	1.80	2.50	1.80	03	4.04	Ventanas en diseño vidrio rodo e=4mm LAMINA DE SEGURIDAD

GOBIERNO REGIONAL TUMBES
SEC. GENERAL REGIONAL
ADMINIST. DOCUMENTARIA
FOLIOS 212
0212

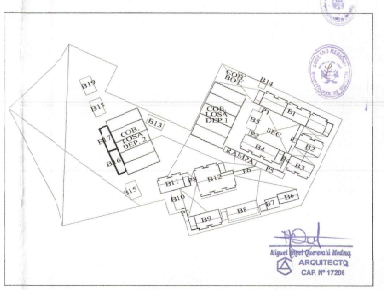

PLANO CLAVE
S/E

1: 50 0 1 2 3 4 5 m

GOBIERNO REGIONAL TUMBES

GOBIERNO REGIONAL
GERENCIA REGIONAL DE INFRAESTRUCTURA
SUB. GERENCIA DE ESTUDIOS

Gobernador Regional (e): JR. JOSÉ ANTONIO ALEMAN INFANTE
Gerencia General: EC. WILMER JULIO BENITES PORRAS
Vº Gerencia Regional de Infraestructura: ING. FRANZ JAMES JARA YERA
Aprobado s.o. Gerencia de Estudios: ING. RAMON LINA OAR-LLAPOMA

Proyecto:
"MEJORAMIENTO DEL SERVICIODEDICATIVO BASICA REGULAR DE LA INSTITUCION EDUCATIVA N°093 EFRAÍN ARCAYA ZEVALLOS DEL DISTRITO Y PROVINCIA DE ZARUMILLA, REGIÓN DE TUMBES"

Plano:
ARQUITECTURA
BLOQUE 16 Y 17 Y TRIBUNAS - PLANTA BAJA Y CORTES A-B
NIVEL PRIMARIA Y SECUNDARIA

Proyectista: ARC. MIGUEL QUERVALÚ MEDINA
Cod.:
Escala: 1:50
Fecha: OCTUBRE 2021
Lamina Nº: A-76

Ubicación: CALLE 21 DE JULIO S/N
Topografía:
Departamento: ZARUMILLA
Provincia: ZARUMILLA
Distrito: ZARUMILLA

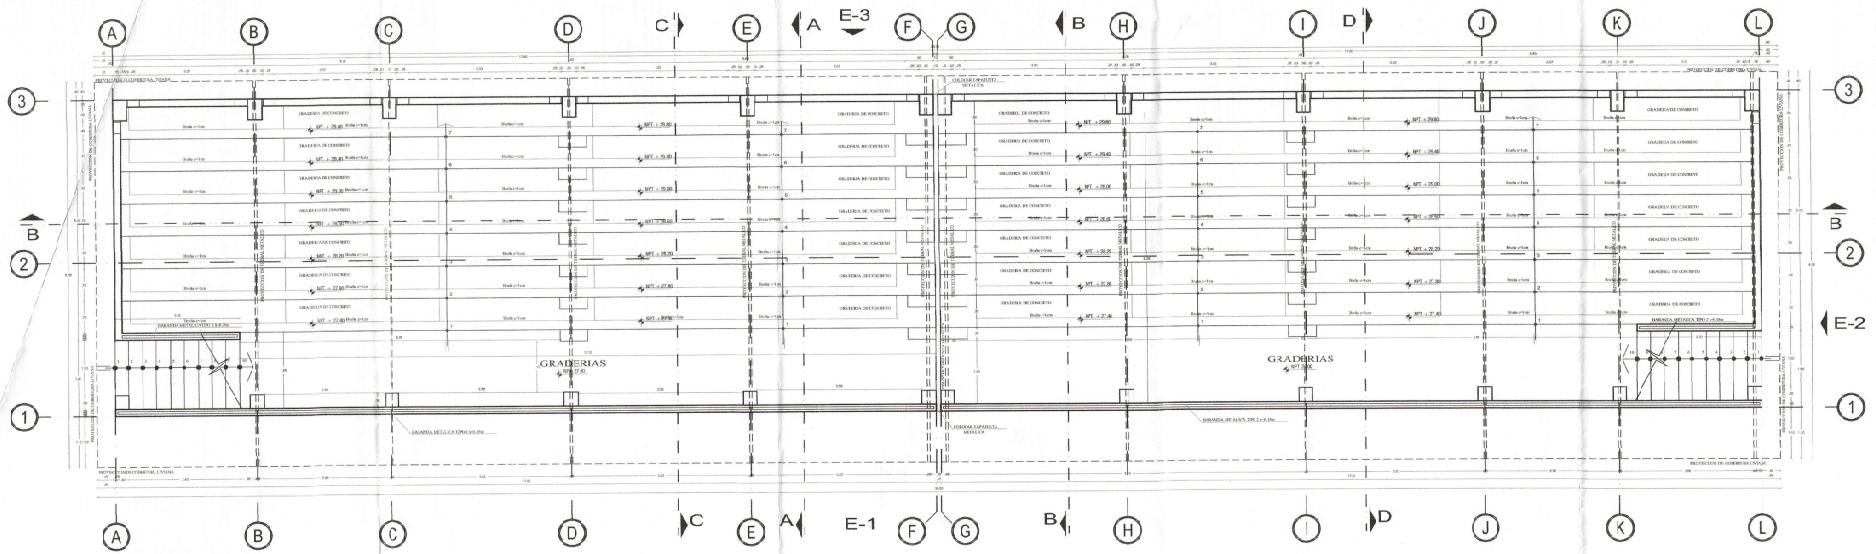

BLOQUE 16-17
TRIBUNAS
DISTRIBUCION PLANTA ALTA
ESC. 1/50

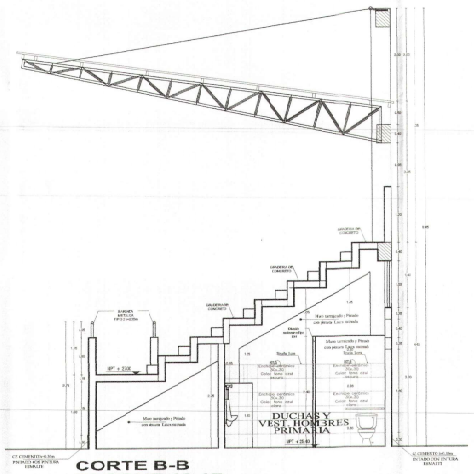

CORTE B-B
BLOQUE 16-17
TRIBUNAS
ESC. 1/50

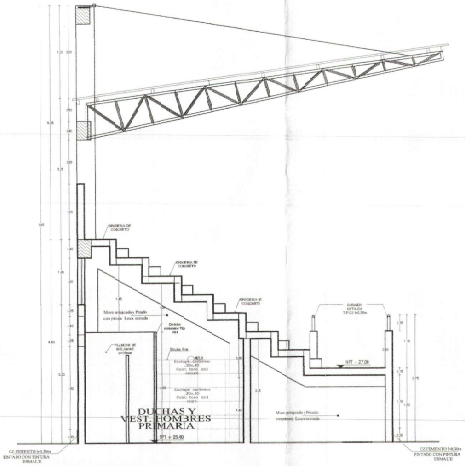

CORTE D-D
BLOQUE 16-17
TRIBUNAS
ESC. 1/50

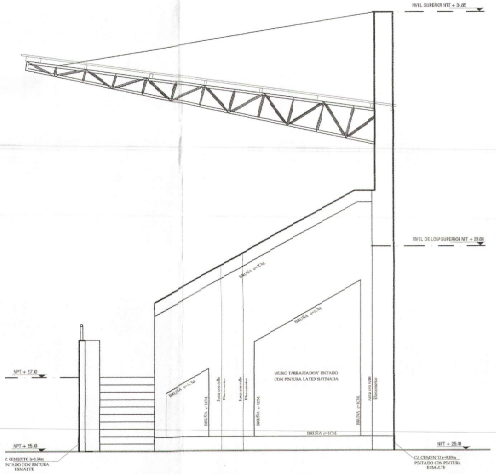

ELEVACIÓN E-2
BLOQUE 16-17
TRIBUNAS
ESC. 1/50

GOBIERNO REGIONAL TUMBES
SEC. GENERAL REGIONAL
ADMINIST. DOCUMENTARIA
FOLIO N° 21

-000211

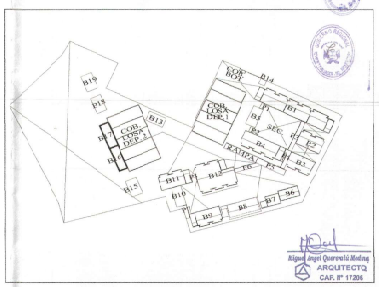

PLANO CLAVE
S/E

1:50 0 1 2 3 4 5 m

Miguel Angel Quevedo Medina
ARQUITECTO
CAP. Nº 17206

GOBIERNO REGIONAL TUMBES

GOBIERNO REGIONAL
GERENCIA REGIONAL DE INFRAESTRUCTURA
SUB. GERENCIA DE ESTUDIOS

Gobernador Regional (e): DR. JOSÉ ANTONIO ALEMÁN INFANTE
Gerencia General: EC. WILMER JUAN BENITES PORRAS

Proyecto: "MEJORAMIENTO DEL SERVICIO EDUCATIVO BASICA REGULAR DE LA INSTITUCION EDUCATIVA 4°093 ERAÍN ARCAYA ZEVALLOS DEL DISTRITO Y PROVINCIA DE ZARUMILLA, REGIÓN DE TUMBES"

VºPº Gerencia Regional de Infraestructura: ING. FRANZ JAMES LARA VERA
Aprobado por: Gerencia de Estudios: ING. RAMÓN LIMA CARHUAPOMA

Revisado: ARC. MIGUEL QUEREVALÚ MEDINA
Elaboró: Coc.

Plano: **ARQUITECTURA**
BLOQUE 16Y 17 Y TRIBUNAS - PLANTA ALTA Y CORTES C-D NIVE. PRIMARIA Y SECUNDARIA

Escala: 1:50 | Fecha: OCTUBRE 2021 | Lamina Nº: A-77

Ubicación: CALLE 21 DE JULIO S/N | Topógrafo: | Departamento: ZARUMILLA | Provincia: ZARUMILLA | Distrito: ZARUMILLA

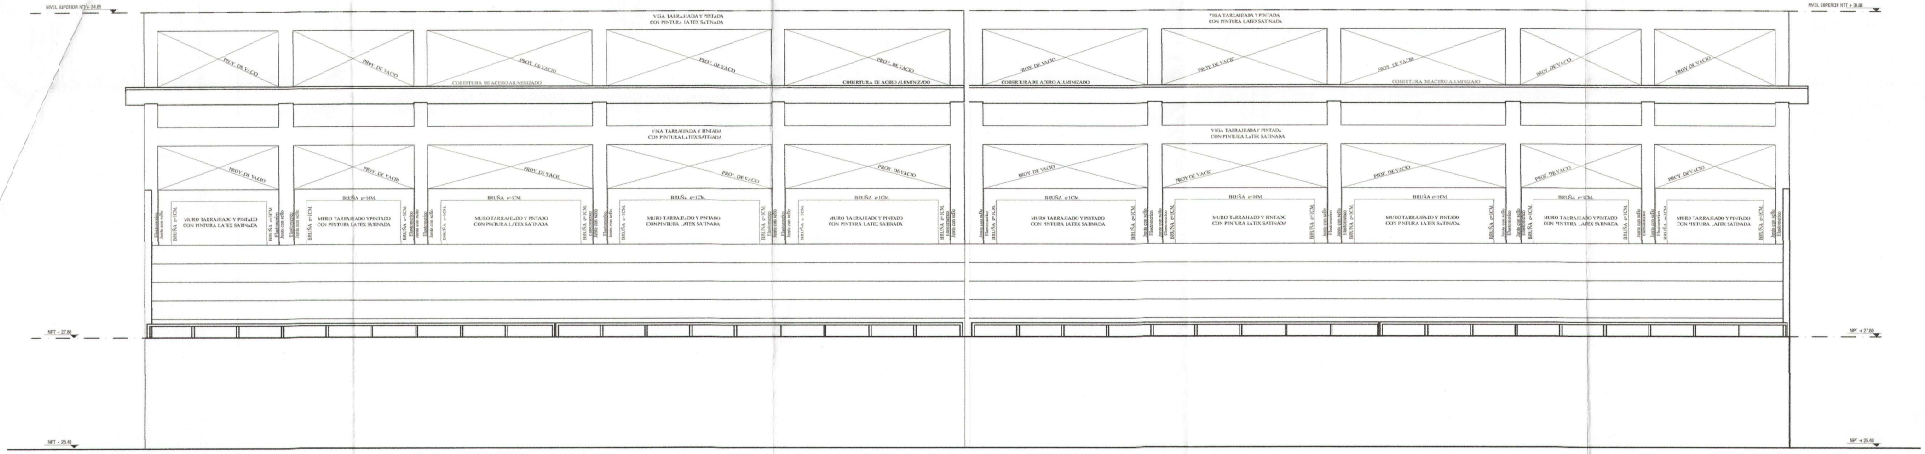

ELEVACIÓN E-1
BLOQUE 16-17
TRIBUNAS
ESC. 1/50

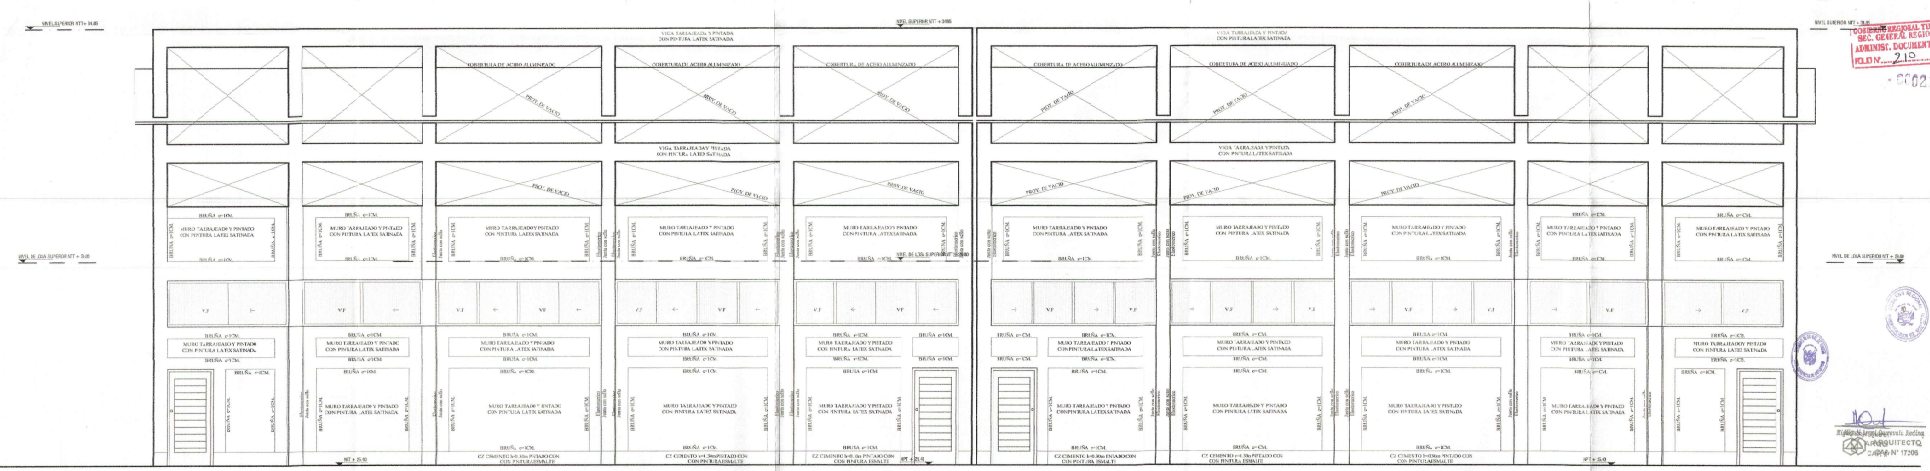

ELEVACIÓN E-3
BLOQUE 16-17
TRIBUNAS
ESC. 1/50

1: 50 0 1 2 3 4 5 m

GOBIERNO REGIONAL TUMBES

GOBIERNO REGIONAL
GERENCIA REGIONAL DE INFRAESTRUCTURA
SUB. GERENCIA DE ESTUDIOS

Gobernador Regional (e): GR. JOSÉ ANTONIO ALEMÁN INFANTE
Gerente General: EC. WILMER JUAN BENITES TORRES
VºBº Gerencia Regional de Infraestructura: ING. FRANZ JAMES JARA YERA
Aprobado sub Gerencia de Estudios: ING. RAMON LIMACAMPUAMOMA

Proyecto: "MEJORAMIENTO DEL SERVICIO EDUCATIVO BASICA REGULAR DE LA INSTITUCION EDUCATIVA N°005 EFRAIN ARCAYA ZEVALLOS DEL DISTRITO Y PROVINCIA DE ZARUMILLA, REGION DE TUMBES"

Plano: ARQUITECTURA
BLOQUE 16 Y 17 Y TRIBUNAS- ELEVACIONES
NIVE. PRIMARIA Y SECUNDARIA

Proyectista: ARQ. RIGUE. QUEREVALU MERINA
CAP N° 17206

Escala: 1:50 | Fecha: OCTUBRE 2021 | Lamina N°: A-78

Ubicación: CALLE 28 DE JULIO S/N | Topografía: | Departamento: ZARUMILLA | Provincia: ZARUMILLA | Distrito: ZARUMILLA

GOBIERNO REGIONAL TUMBES
SEC. GENERAL REGIONAL
ADMINIST. DOCUMENTARIO
FOLIO N° 215

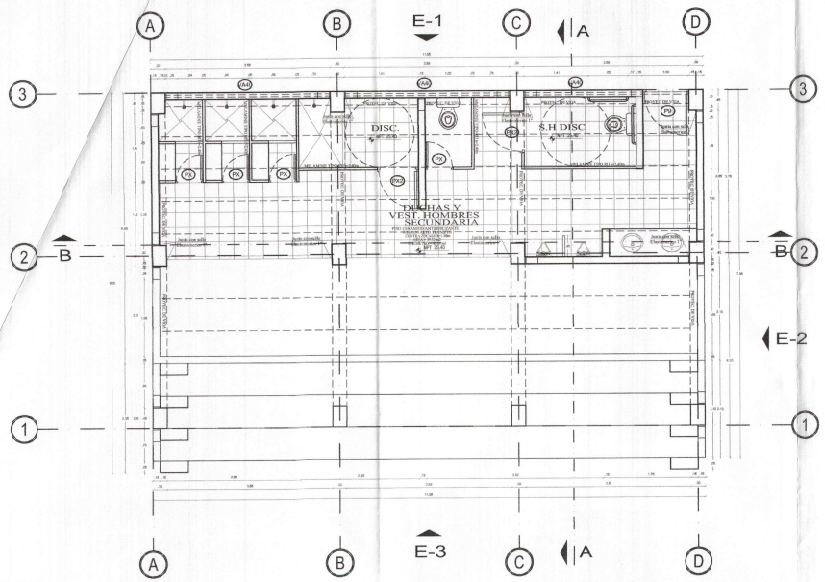

BLOQUE 18
SECUNDARIA
DISTRIBUCION PLANTA BAJA
ESC. 1/50

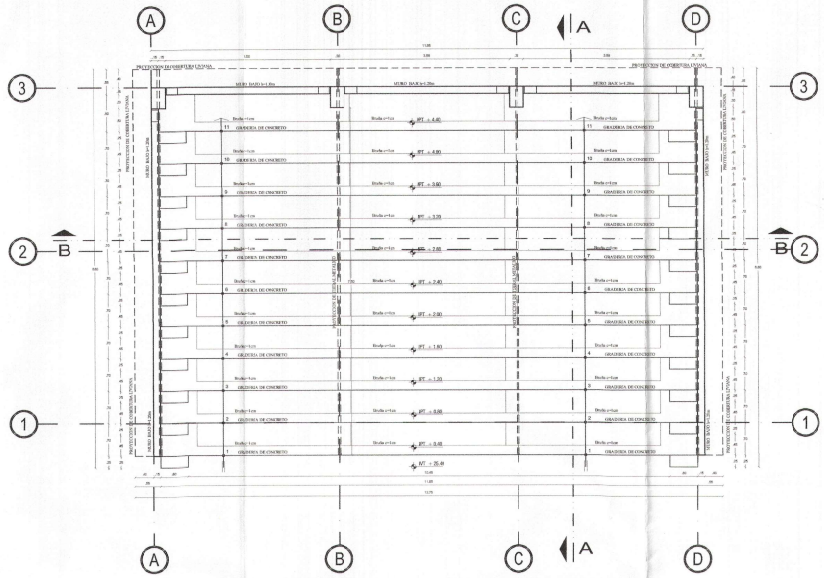

BLOQUE 18
TRIBUNAS
DISTRIBUCION PLANTA ALTA
ESC. 1/50

CUADRO GENERAL DE VANOS -BLOQUE 18 - TRIBUNAS

TIPO	ALFEIZAR	ANCHO	ALTO	CANT.	AREA M2	OBSERVACIONES
P-1	---	1.00	2.10	11	1.89	Cerpintería madera – Puerta melaminada mach-hembrada
P-X2	0.20	1.20	1.90	12	2.28	Puerta tablero melamine e=18mm
P-X	0.20	0.60	1.90	14	1.14	Puerta tablero melamine e=18mm
VA-40	1.00	3.50	1.00	63	4.04	Cmercedes en aluminio-vidrio curbo e=6mm-LAMINA DE SEGURIDAD

GOBIERNO REGIONAL TUMBES
GERENCIA REGIONAL DE INFRAESTRUCTURA
ADMINIST. DOCUMENTARIA
FOLIO N° 230
010269

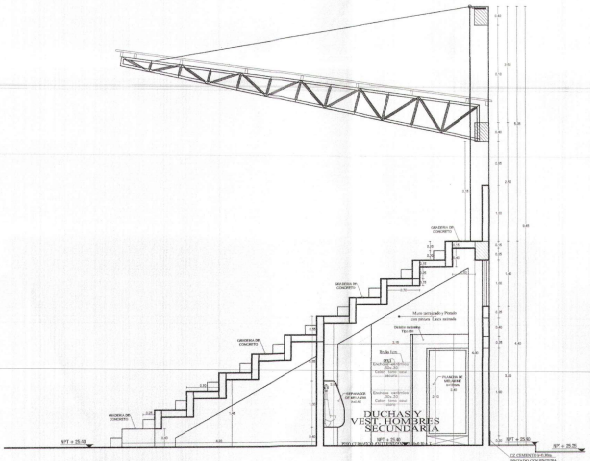

CORTE A-A
DUCHAS Y VEST.
TRIBUNAS
ESC. 1/50

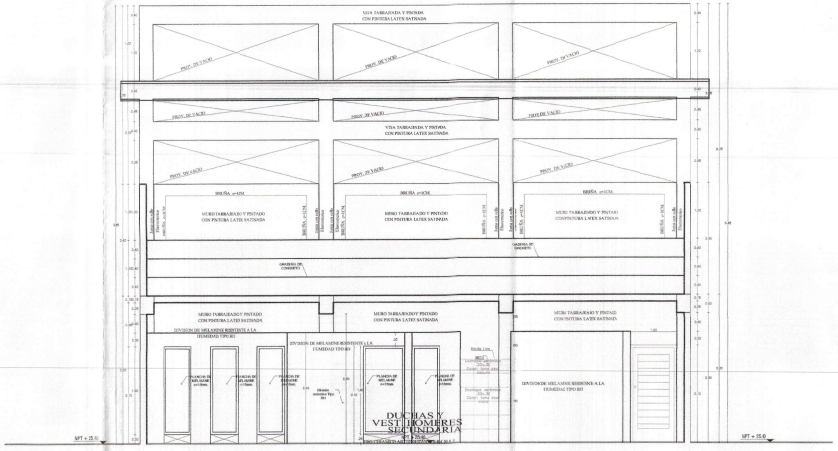

CORTE B-B
DUCHAS Y VEST.
TRIBUNAS
ESC. 1/50

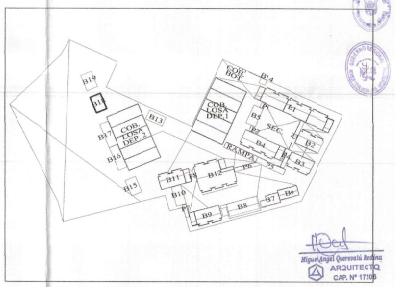

Miguel Angel Quevedo Medina
ARQUITECTO
C.P. N° 17108

PLANO CLAVE
S/E

1: 50 0 1 2 3 4 5 m

GOBIERNO REGIONAL TUMBES

GOBIERNO REGIONAL
GERENCIA REGIONAL DE INFRAESTRUCTURA
SUB. GERENCIA DE ESTUDIOS

Gobernador Regional (e): DR. JOSÉ ANTONIO ALEMÁN INFANTE
Gerencia Gerente: EC. WILMER JUAN BENITES PORRAS
Gerente Regional de Infraestructura: ING. FRANZ JAMES JARA JERA
Jefe(a) de Sub. Gerencia de Estudios: ING. RAÚL LIMI CARHUAPOMA

Proyecto: "MEJORAMIENTO DEL SERVICIO EDUCATIVO BASICA REGULAR DE LA INSTITUCION EDUCATIVA N°003 EFRAÍN ARCAYA ZEVALLOS DEL DISTRITO Y PROVINCIA DE ZARUMILLA, REGIÓN DE TUMBES"

Plano: **ARQUITECTURA**
BLOQUE 18 Y TRIBUNAS - PLANTA DE DISTRIBUCIÓN Y CORTES NIVEL SECUNDARIA

Proyectista: ARQ. MIGUEL QUEFEVALO MEDINA
Escala: 1:50
Fecha: OCTUBRE 2021
Lamina N°: A-79

Ubicación: CALLE 28 DE JULIO S/N
Topógrafo:
Departamento: ZARUMILLA
Provincia: ZARUMILLA
Distrito: ZARUMILLA

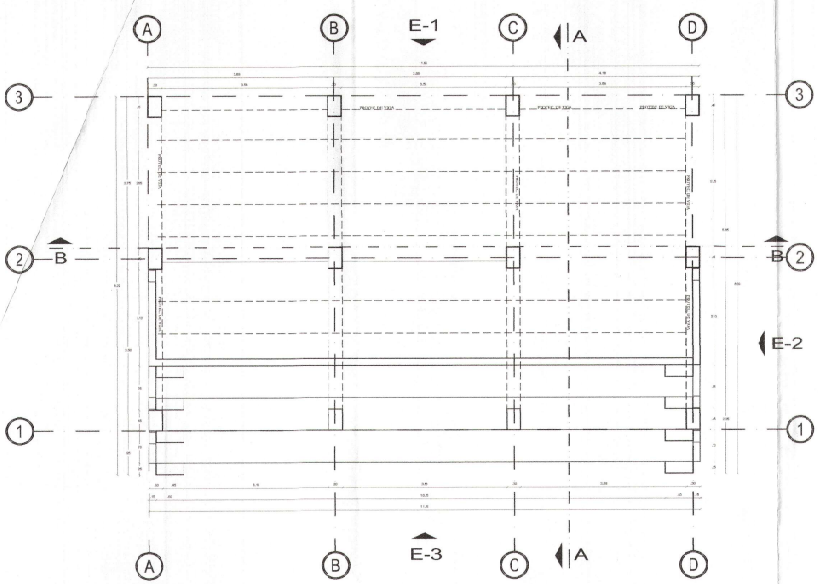

BLOQUE 19
TRIBUNAS
DISTRIBUCION PLANTA BAJA
ESC. 1/50

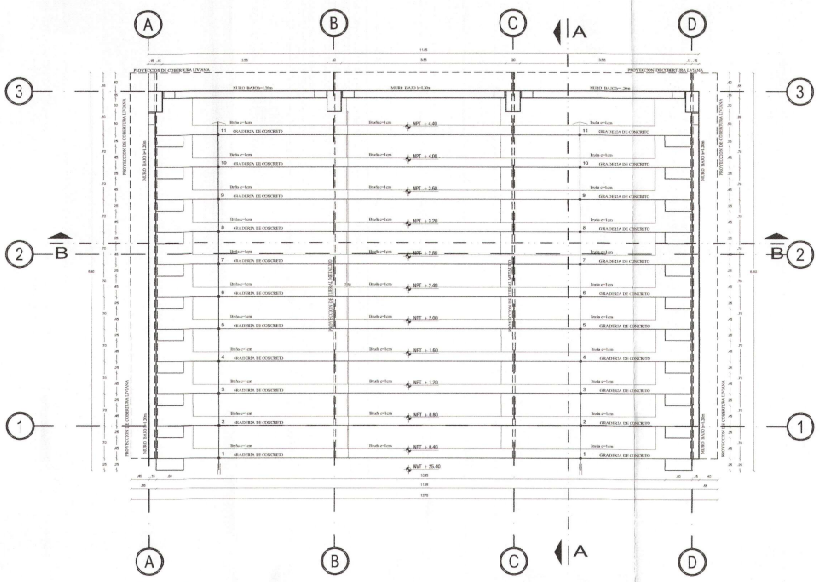

BLOQUE 19
TRIBUNAS
DISTRIBUCION PLANTA ALTA
ESC. 1/50

CUADRO GENERAL DE VANOS -BLOQUE 15 - TRIBUNAS

TIPO	ALFEIZAR	ANCHO	ALTO	CANT.	AREA M2	OBSERVACIONES
P-1	----	1.00	2.10	01	1.89	Carpintería madera - Puerta madera macizo contraida
P-C2	0.25	1.20	1.90	02	2.28	Puertastableros melamine c=18mm
P-2	0.25	0.60	1.90	06	1.14	Puertastableros melamine c=18mm
VA-01	2.00	3.50	1.00	02	4.04	Enmarcado en aluminio vidrio crudo e=6mm-LAMINA RECTIFICADA

GOBIERNO REGIONAL TUMBES
GERENCIA REGIONAL DE INFRAESTRUCTURA
ADMINIST. DOCUMENTARIA
FOLIO Nº 2.0

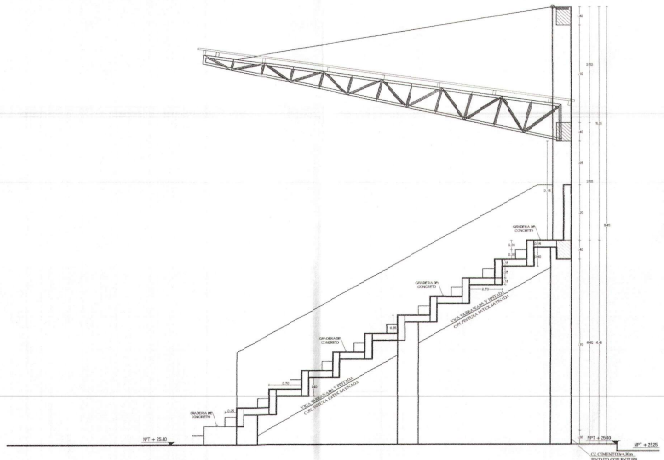

CORTE A-A
DUCHAS Y VEST.
TRIBUNAS
ESC. 1/50

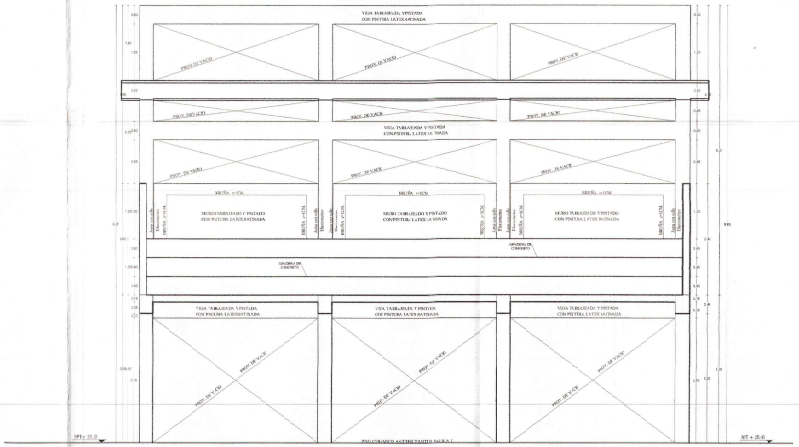

CORTE B-B
DUCHAS Y VEST.
TRIBUNAS
ESC. 1/50

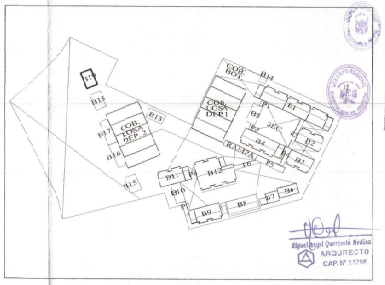

PLANO CLAVE
S/E

1: 50 0 1 2 3 4 5 m

Miguel Angel Querevalú Medina
ARQUITECTO
CAP. N° 17756

GOBIERNO REGIONAL TUMBES

GOBIERNO REGIONAL
GERENCIA REGIONAL DE INFRAESTRUCTURA
SUB. GERENCIA DE ESTUDIOS

Gobernador Regional: Mr. JOSE ANTONIO ALAMA INFANTE
Gerente General: Ec. WILMER JUANBERMES PORRAS
VB° Gerencia Regional de Infraestructura: ING. FRANZ JAMES JARA VERA
Aprobado s/n. Directorial Distrital: ING. RAMON LIMACARI LUPOMA

Proyecto:
"MEJORAMIENTO DEL SERVICIO EDUCATIVO BASICA REGULAR DE LA INSTITUCION EDUCATIVA N°163 EFRAIN ARGAYA ZEVALLOS DEL DISTRITO Y PROVINCIA DEZARUMILLA, REGION CETUMBES"

Plano:
ARQUITECTURA
BLOQUE 19 - PLANTA DE DISTRIBUCIÓN Y CORTES TRIBUNAS

Proyectista: ARQ. MIGUEL QUEREVALÚ MEDINA
Escala: 1:50
Fecha: OCTUBRE 2021
Lamina Nº: A-E0
Ubicación: CALLE 28 DE JULIO S/N
Topografía:
Departamento: ZARUMILLA
Provincia: ZARUMILLA
Distrito: ZARUMILLA

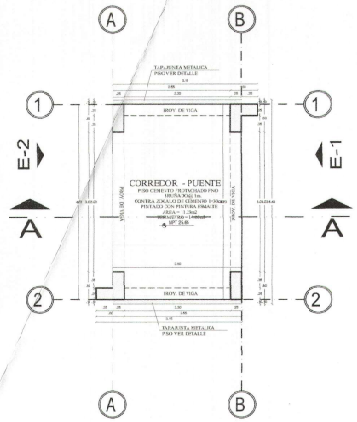

PUENTE 1 y 2
DISTRIBUCIÓN 1° PISO
ESC. 1/50

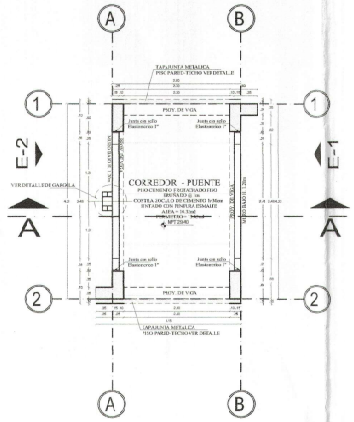

PUENTE 1
DISTRIBUCIÓN 2° Y 3° PISO
ESC. 1/50

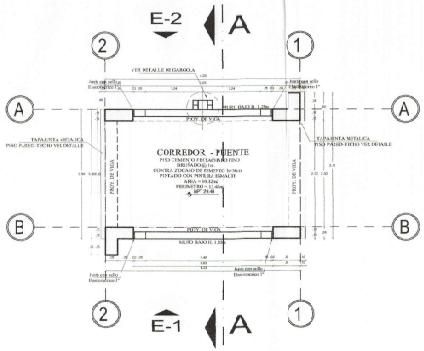

PUENTE 2
DISTRIBUCIÓN 2° Y 3°PISO
ESC. 1/50

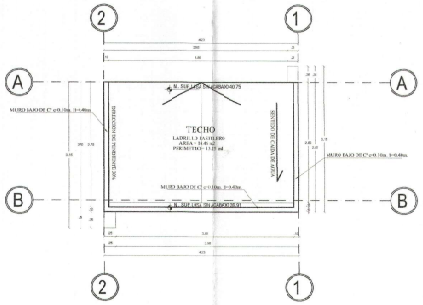

PUENTE 1 Y 2
DISTRIBUCIÓN TECHO
ESC. 1/50

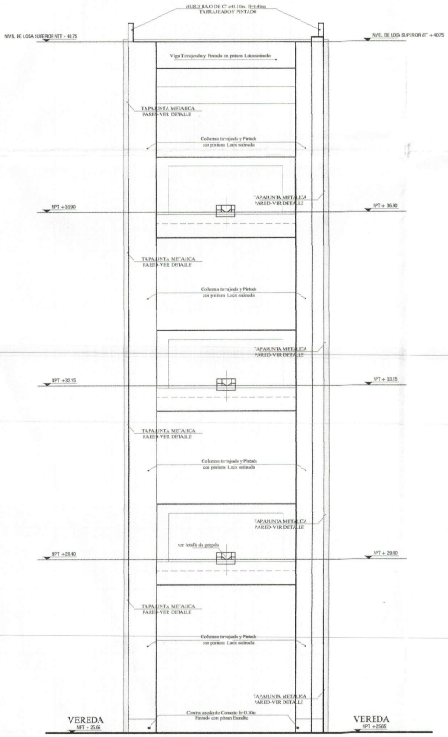

ELEVACIÓN E-2
ESC. 1/50

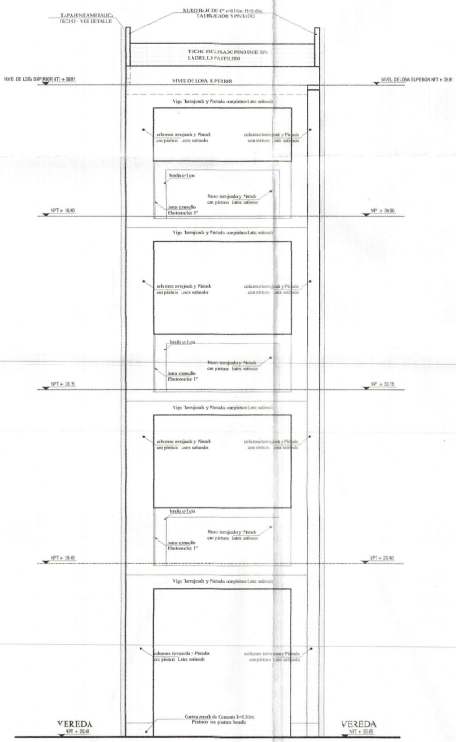

ELEVACIÓN E-1
ESC. 1/50

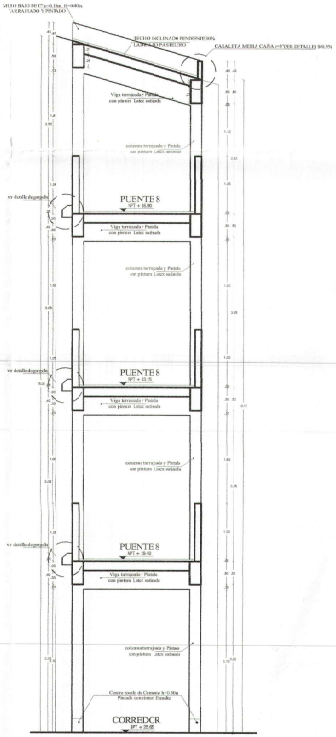

CORTE A-A
ESC. 1/50

- 000207
GOBIERNO REGIONAL TUMBES
SEC. GENERAL REGIONAL
ADMINIST. DOCUMENTARIA
FOLIO N° 29

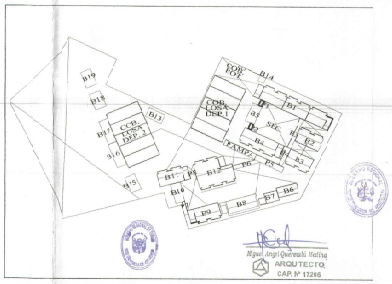

PLANO CLAVE
S/E

1: 50 0 1 2 3 4 5 m

GOBIERNO REGIONAL TUMBES

GOBIERNO REGIONAL
GERENCIA REGIONAL DE INFRAESTRUCTURA
SUB. GERENCIA DE ESTUDIOS

Gobernador Regional (e): DR. JOSE ANTONIO ALEMÁN INFANTE
Gerencia General: EC. WILMER JUAN BENITES PORRAS
V°B° Gerencia Regional de Infraestructura: ING. FRANC JAMES JARA VERA
Aprobado por la Gerencia de Estudios: ING. RAMON LIMA CORRUPOMA

Proyecto: "MEJORAMIENTO DEL SERVICIO EDUCATIVO BASICA REGULAR DE LA INSTITUCION EDUCATIVA N°088 EFRAIN ARCAYA ZEVALLOS DEL DISTRITO Y PROVINCIA DE ZARUMILLA, REGIÓN DE TUMBES"

Plano: **ARQUITECTURA**
PLENTE 1 Y 2 - PLANTA DE DISTRIBUCIÓN - CORTE Y ELEVACIONES SECUNDARIA

Proyectista: ARQ. MIGUEL QUEREVALÚ VEDENA
Cad:
Escala: 1:50
Fecha: OCTUBRE 2021
Lámina Nº: A-8'

Ubicación: CALLE 28 DE JULIO S/N
Topógrafo:
Departamento: ZARUMILLA
Provincia: ZARUMILLA
Distrito: ZARUMILLA

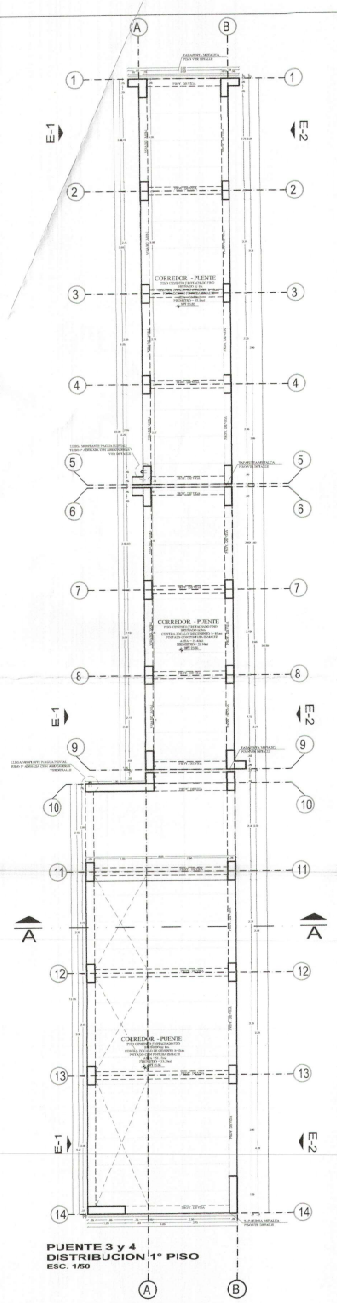

PUENTE 3 y 4
DISTRIBUCION 1° PISO
ESC. 1/50

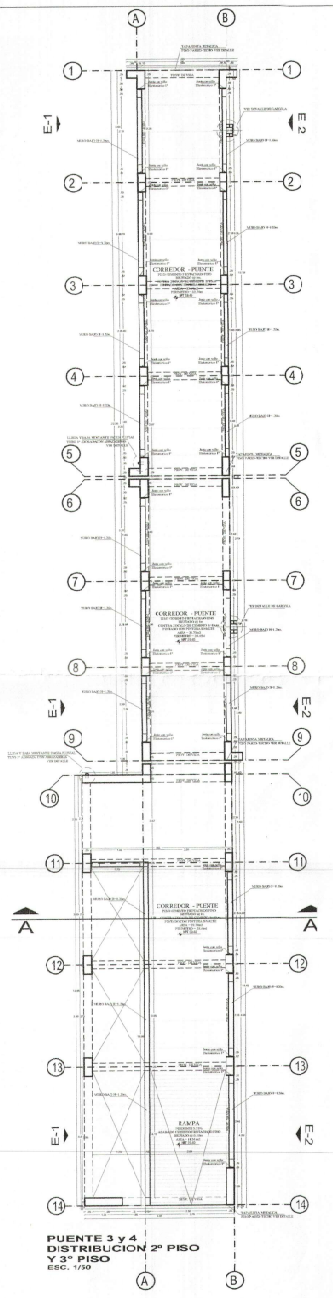

PUENTE 3 y 4
DISTRIBUCION 2° PISO
Y 3° PISO
ESC. 1/50

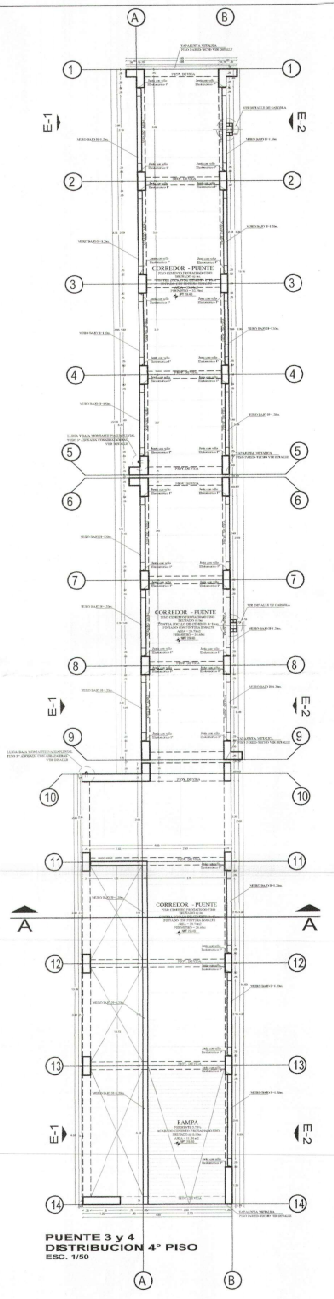

PUENTE 3 y 4
DISTRIBUCION 4° PISO
ESC. 1/50

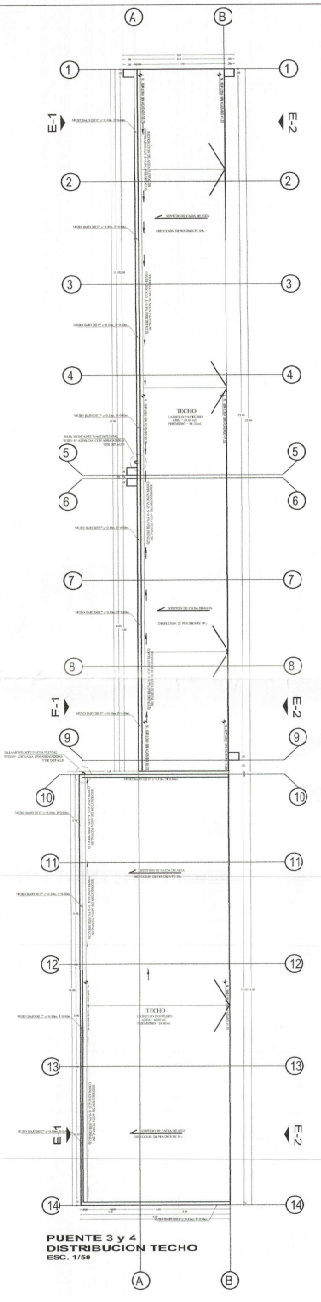

PUENTE 3 y 4
DISTRIBUCION TECHO
ESC. 1/50

000205
GOBIERNO REGIONAL TUMBES
SEC. GENERAL REGIONAL
ADMINIST DOCUMENTARIA
FLDN 105

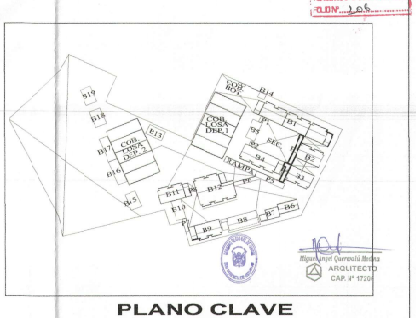

PLANO CLAVE
S/E

1: 50 0 1 2 3 4 5 m

Miguel Angel Guerevalo Medina
ARQUITECTO
CAP. N° 17295

GOBIERNO REGIONAL TUMBES

GOBIERNO REGIONAL
GERENCIA REGIONAL DE INFRAESTRUCTURA
SUB. GERENCIA DE ESTUDIOS

Gobernador Regional (e): DR. JOSE ANTONIO ALEMAN INFANTE
Gerencia General: ECO. WILMER JUAN BENITES PORRAS
Vº Bº Gerencia Regional de Infraestructura: ING. FRANZ JAMES AVILA VERA
Apoderado sub. Gerencia de Estudios: ING. RAMÓN LIMA CASHUAYOMA

Proyecto: "MEJORAMIENTO DEL SERVICIO EDUCATIVO BASICA REGULAR DE LA INSTITUCION EDUCATIVA N°86 EFRAIN ARCAYA ZEVALLOS DEL DISTRITO Y PROVINCIA DE ZARUMILLA, REGION DE TUMBES"

Plano: ARQUITECTURA
PUENTE 3 Y 4 - PLANTA DE DISTRIBUCIÓN SECUNDARIA

Proyectista: ARQ. MIGUEL GUEREVALO MEDINA
Escala: 1/50
Fecha: OCTUBRE 2021
Lamina N°: A-82

Ubicación: CALLE 28 DE JULIO S/N
Departamento: ZARUMILLA
Provincia: ZARUMILLA
Distrito: ZARUMILLA

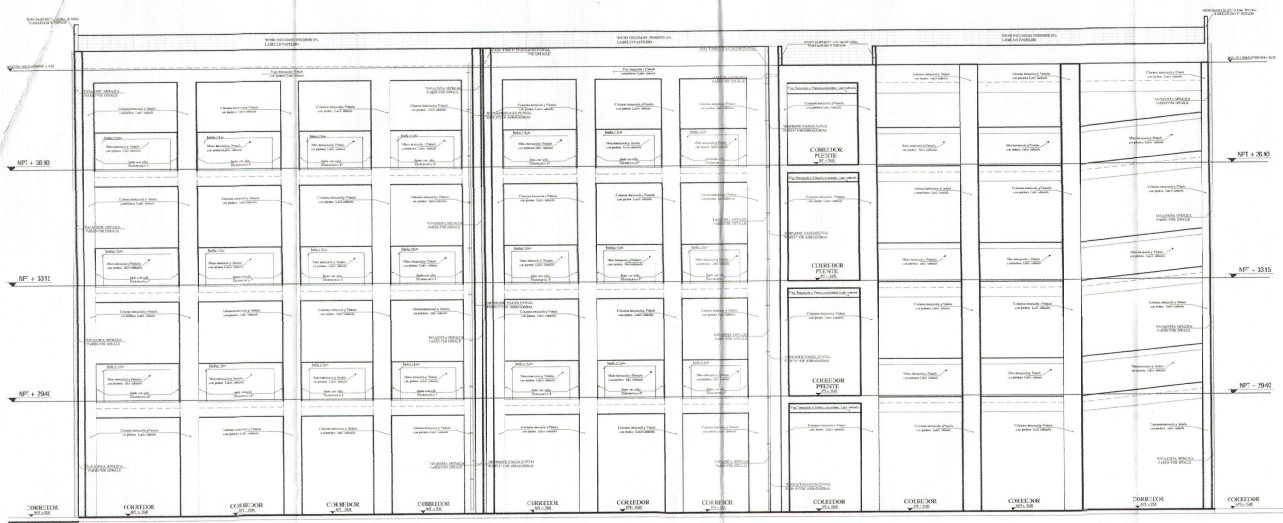

ELEVACIÓN E-1
ESC: 1/50

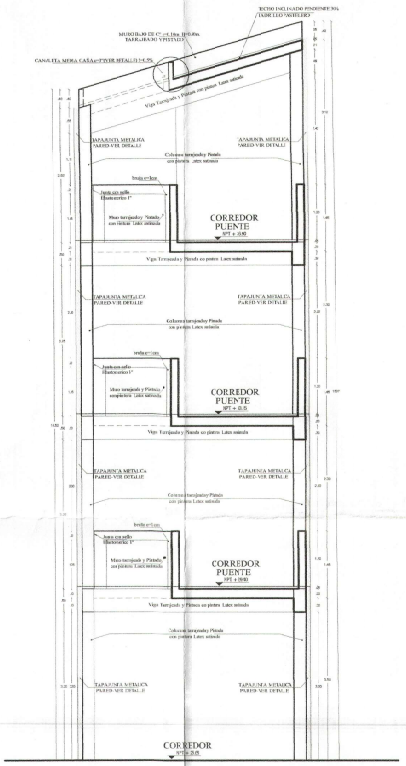

CORTE A-A
ESC: 1/50

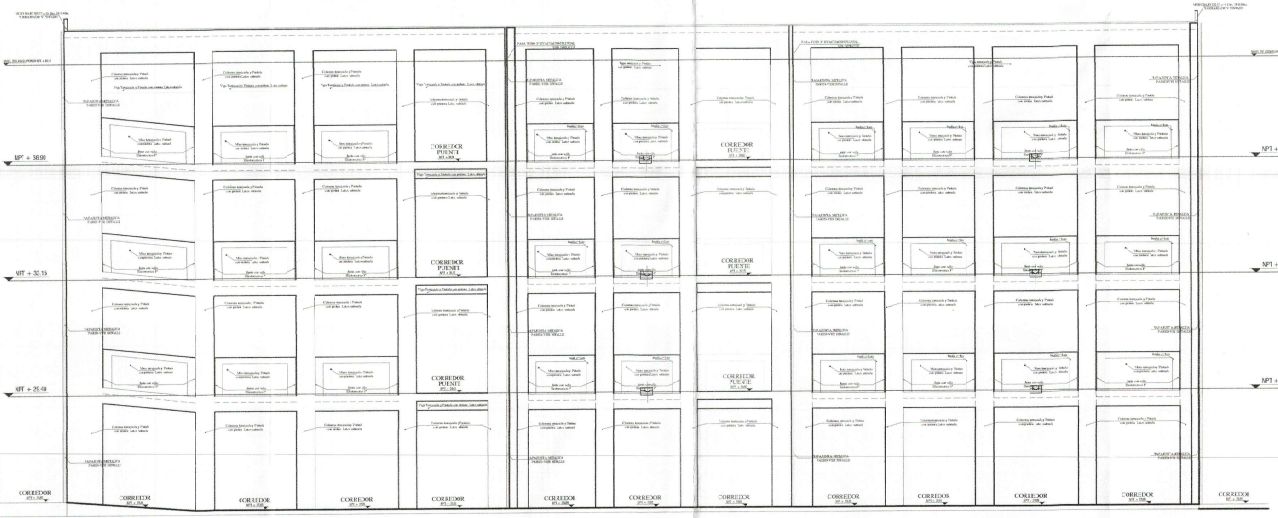

ELEVACIÓN E-2
ESC: 1/50

00205
GOBIERNO REGIONAL TUMBES
SEC. GENERAL REGIONAL
ADMINIST. DOCUMENTALIA
FOLIO Nº 2.5.5

Ing. Jorge Carranza Medina
ARQUITECTO
CAP. N° 97205

1: 50 0 1 2 3 4 5 m

GOBIERNO REGIONAL TUMBES

GOBIERNO REGIONAL
GERENCIA REGIONAL DE INFRAESTRUCTURA
SUB. GERENCIA DE ESTUDIOS

Colaborador Responsable:
BR. JOSE ANTONIO ALEMAN INFANTE
Gerencia General:
EC. YVLMER JUANBENITES POFRAS

Proyecto:
"MEJORAMIENTO DEL SERVICIO EDUCATIVO BASICA REGULAR DE LA INSTITUCION EDUCATIVA N°153 EFRAIN ARGAYA ZEVALLOS DEL DISTRITO Y PROVINCIA DE ZARUMILLA, REGION DE TUMBES"

V°B° Gerencia Regional de Infraestructura:
ING. FRANZ JAMES JARA VERA
Aprobado x/o Gerencia de Estudios:
ING. RAMÓN LIMA CARHUAPOMA

Plano:
ARQUITECTURA
PUENTE 3 Y 4 - CORTE - ELEVACIONES SECUNDARIA

Proyectista:
ARQ. MIGUEL GUEREVALO MEDINA

Cod.

Escala: 1:50 | Fecha: OCTUBRE 2021 | Lamina N°: A-63

Ubicación: CALLE DE JULIO S/N | Departamento: ZARUMILLA | Provincia: ZARUMILLA | Distrito: ZARUMILLA

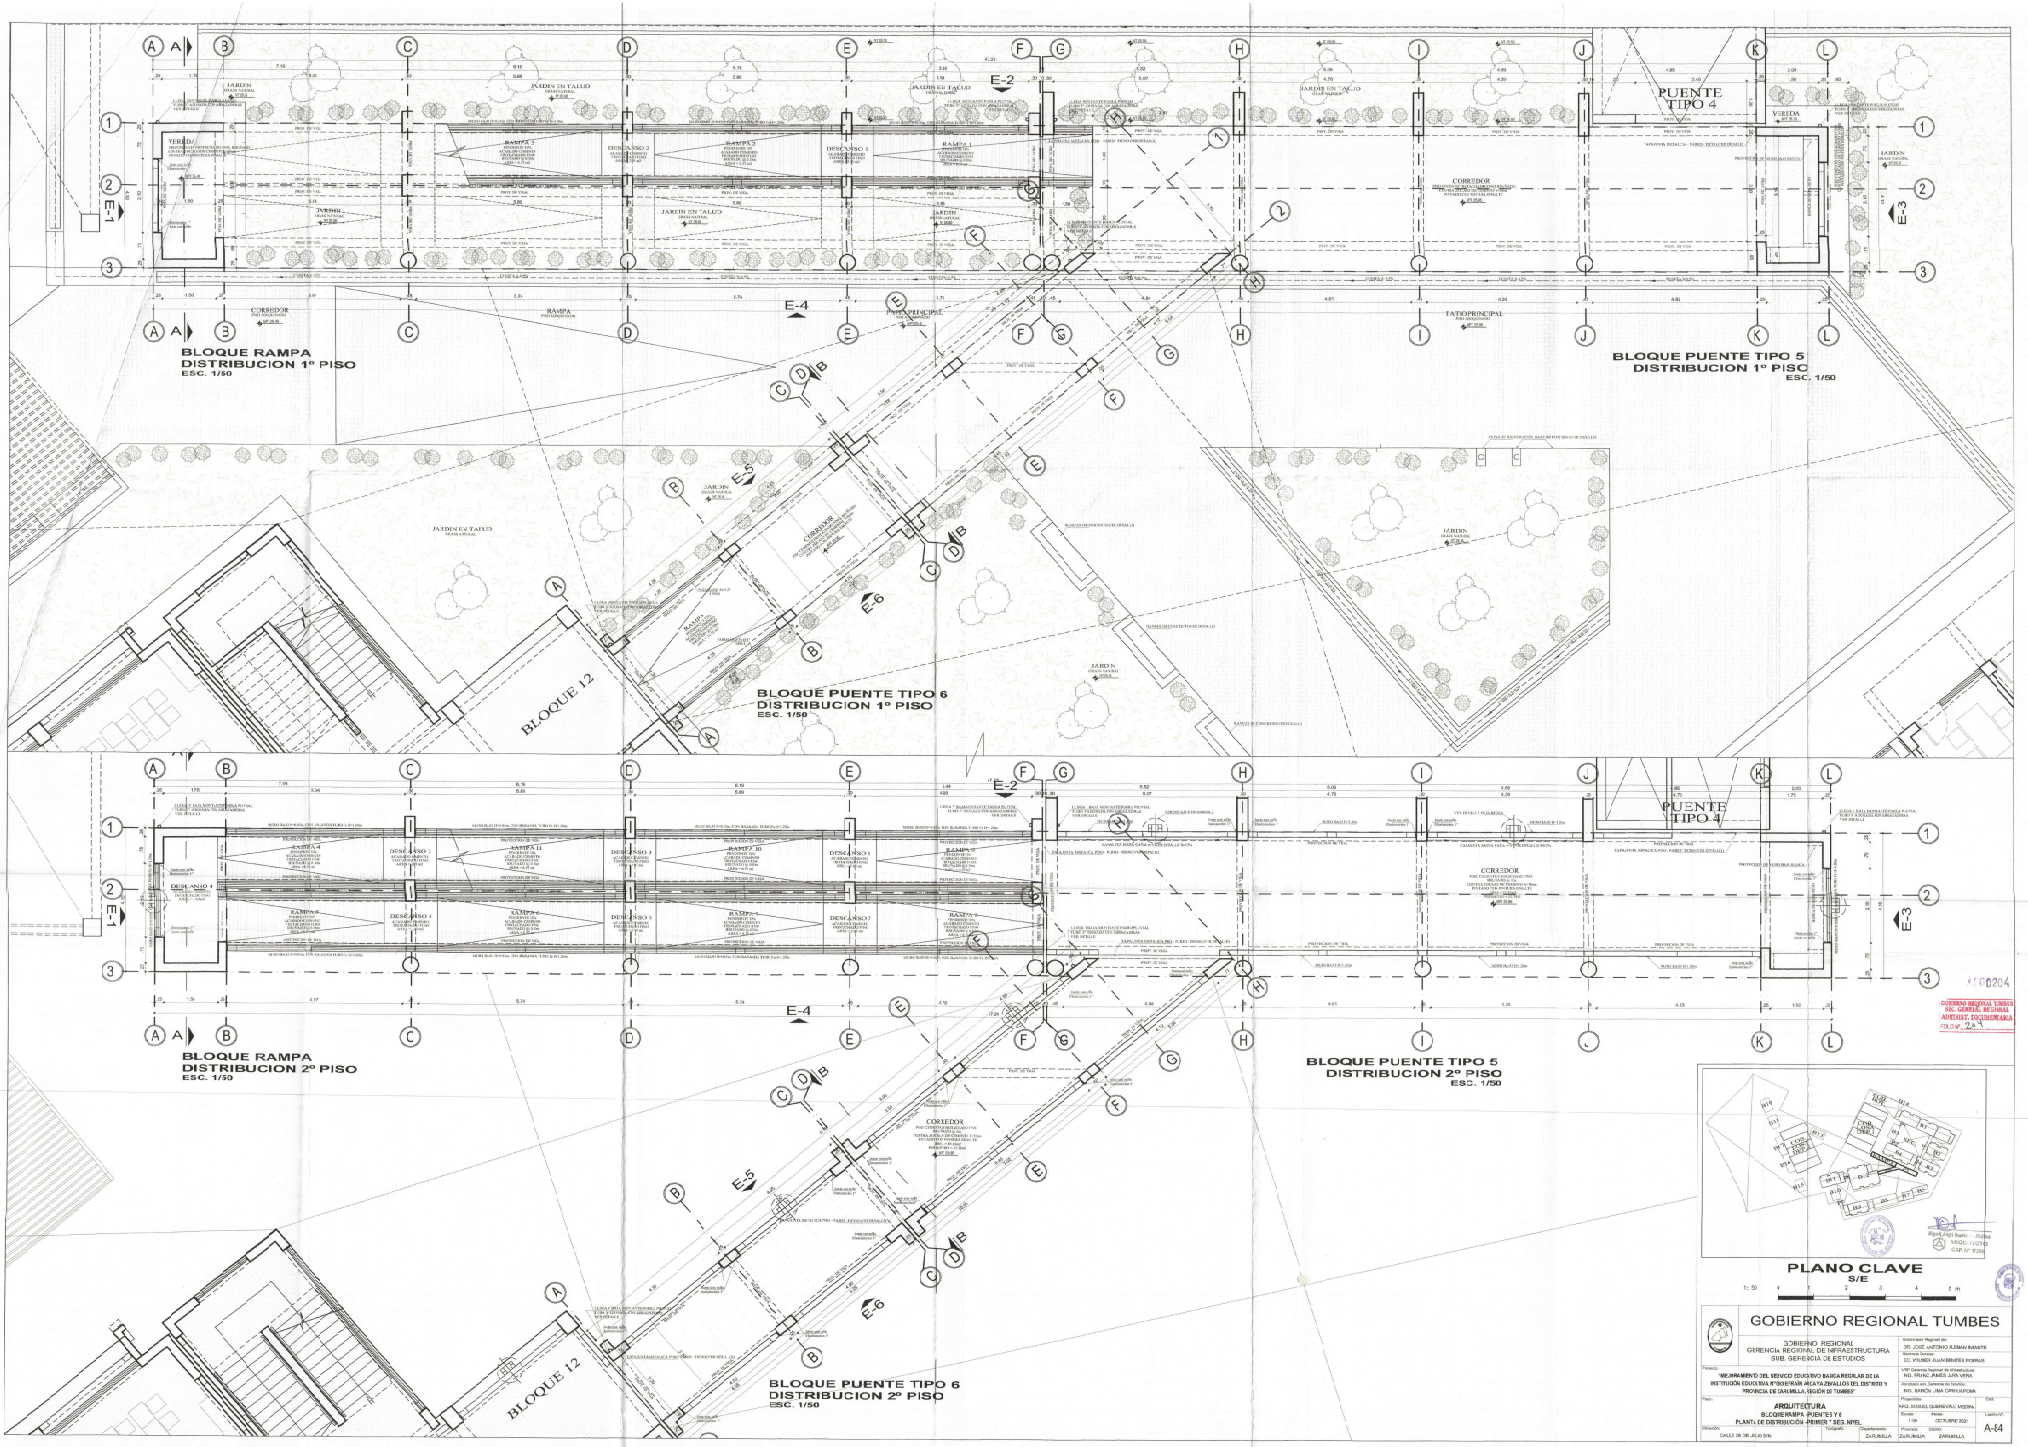

PLANO CLAVE
S/E

1:50

GOBIERNO REGIONAL TUMBES

GOBIERNO REGIONAL
GERENCIA REGIONAL DE INFRAESTRUCTURA
SUB. GERENCIA DE ESTUDIOS


ARQUITECTURA
BLOQUERAMPA, PUENTES Y 6
PLANTA DE DISTRIBUCION -PRIMER Y SEG.NIVEL

Gobernador Regional (e): Mg. JOSE ANTONIO ALAMAN INANTE
Gerente General: ECO. YFUNDI JUAN BENITES PORRAS
VºBº Gerencia Regional de Infraestructura: ING. FRANC.PABLO JARA VERA
Aprobado por: Gerencia de Estudios: MG. RAMON JINA CARRILLO PONA
Proyectista: ARQ. MIGUEL QUISPE VALLE MEDINA
Escala: 1:50
Fecha: OCTUBRE 2021
Lámina: A-44
Ubicación: CALLE 28 SIB JR.30 S/N
Departamento: ZARUMILLA
Provincia: ZARUMILLA
Distrito: ZARUMILLA

GOBIERNO REGIONAL TUMBES
SIG. GENERAL REGIONAL
ADMINIST. DOCUMENTARIA
FOLIO Nº 22

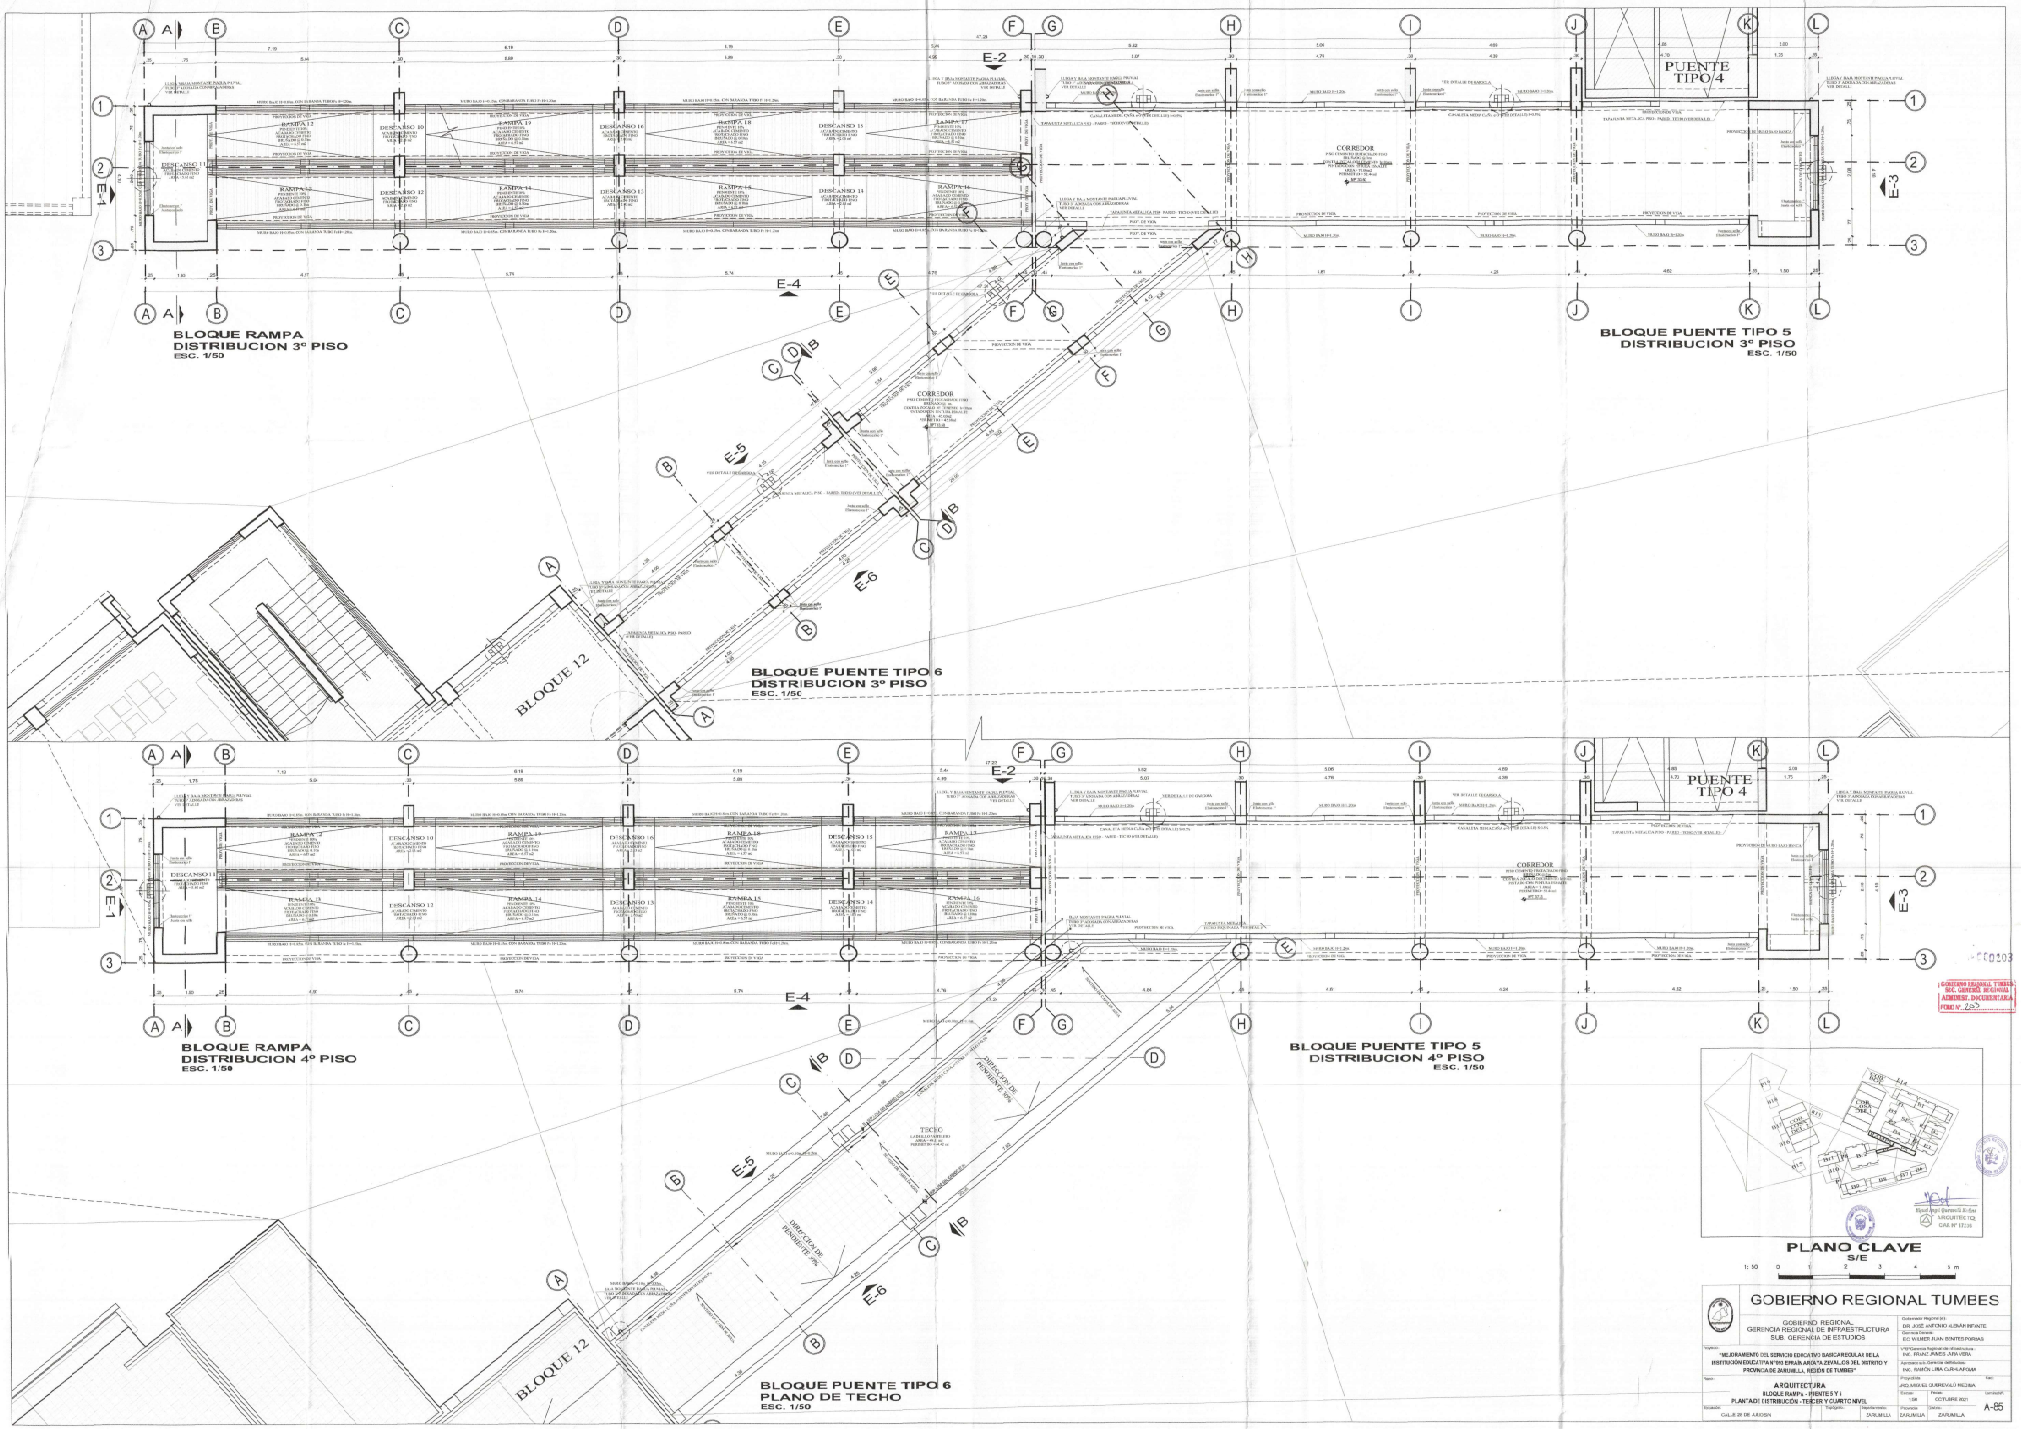
BLOQUE RAMPA
DISTRIBUCION 3º PISO
ESC. 1/50
BLOQUE PUENTE TIPO 5
DISTRIBUCION 3º PISO
ESC. 1/50
BLOQUE PUENTE TIPO 6
DISTRIBUCION 3º PISO
ESC. 1/50
BLOQUE RAMPA
DISTRIBUCION 4º PISO
ESC. 1/50
BLOQUE PUENTE TIPO 5
DISTRIBUCION 4º PISO
ESC. 1/50
BLOQUE PUENTE TIPO 6
PLANO DE TECHO
ESC. 1/50
PUENTE TIPO 4
PUENTE TIPO 4
BLOQUE 12
BLOQUE 12
CORREDOR
CORREDOR
TECHO
PLANO CLAVE
S/E
1: 10
GOBIERNO REGIONAL TUMBES
GOBIERNO REGIONAL
GERENCIA REGIONAL DE INFRAESTRUCTURA
SUB. GERENCIA DE ESTUDIOS
ARQUITECTURA
OCTUBRE 2021
A-05
CALLE 28 DE JULIO
ZARUMILLA
ZARUMILLA
ZARUMILLA
DR. JOSE ANTONIO ICUNA INFANTE
ING. WILMER JUAN BONTES PARRAS
ING. FRANZ JAMES JARA VERA
ING. RAMON LUNA CURI-LAPOMA
ARQ. MIGUEL QUIREVILLO REZABA
GOBIERNO REGIONAL TUMBES
INC. GERENCIA REGIONAL
ADMINIST. DOCUMENTARIA
FOLIO N° 125

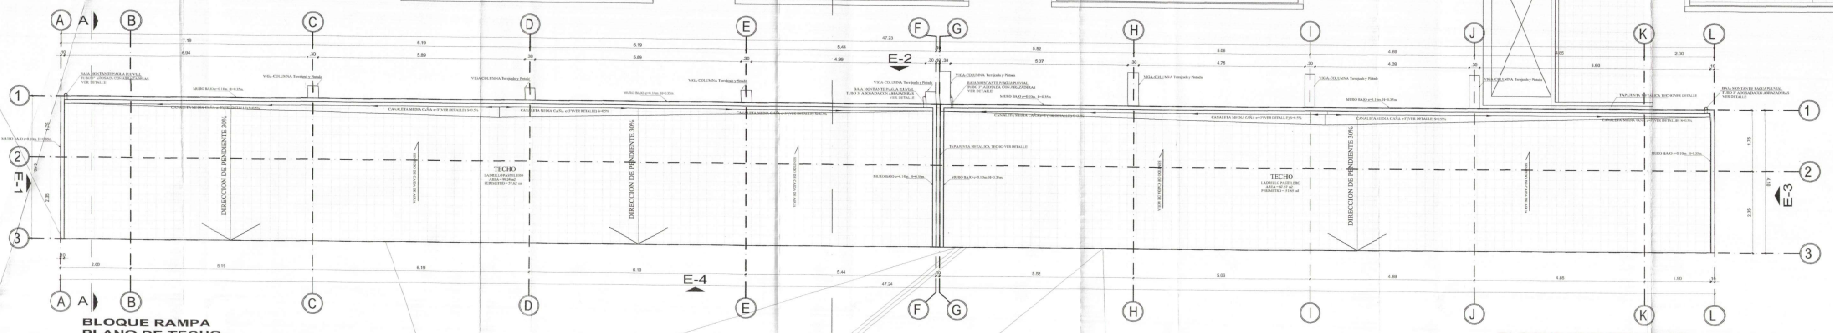

BLOQUE RAMPA
PLANO DE TECHO
ESC. 1/50

BLOQUE PUENTE TIPO 5
PLANO DE TECHO
ESC. 1/50

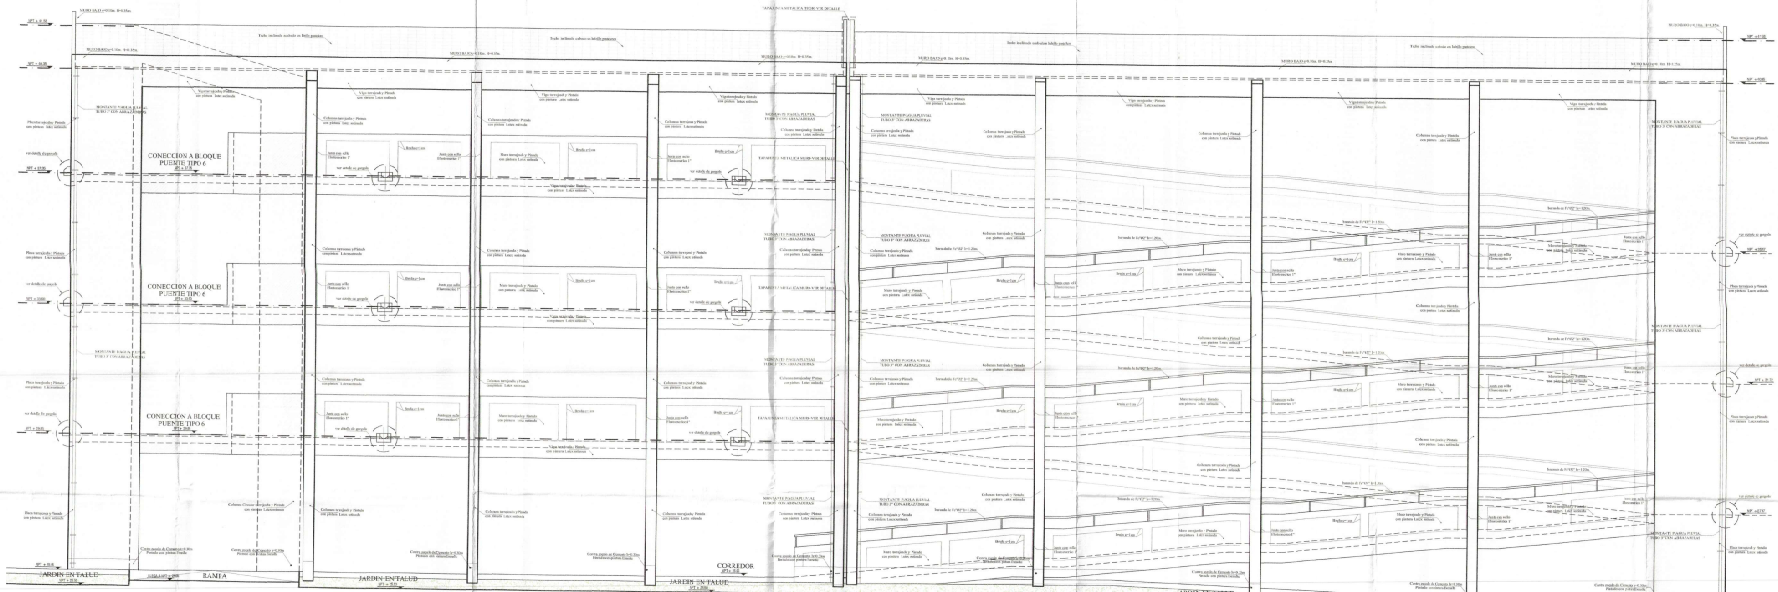

ELEVACION E-2
ESC: 1/50

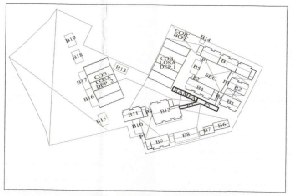

PLANO CLAVE
S/E

GOBIERNO REGIONAL TUMBES

GOBIERNO REGIONAL
GERENCIA REGIONAL DE INFRAESTRUCTURA
SUB. GERENCIA DE ESTUDIOS

Gobernador Regional de:
DR. JOSE VICTOR ALEMAN PANTE
Gerencia General:
EC. VITAMIR LAN RENTES POMPA

Proyecto:

V°B° Director/Responsable de Infraestructura:
Ing. FRANZ JAMES LOPEZ VEGA
Aprobado Sub Gerencia de Estudios:
INC. RUFINO LAURA CARHUAPOMA

Plano:
ARQUITECTURA
ELOQUE RAMPA - PUENTE 5
PLANTA REDISTRIBUCIÓN - TECHO - ELEVACIÓN

Proyectista:
ARQ. MIGUEL QUEREVALU MESONES

Escala: 1/50 | Fecha: OCTUBRE 2021 | Lamina: A-86

Ubicación: CALLE 28 DE JULIO S/N | Distrito: ZARUMILLA | Provincia: ZARUMILLA | Departamento: ZARUMILLA

GOBIERNO REGIONAL TUMBES
REG. GENERAL DE ESTUDIOS
ADMINIST. DOCUMENTARIA
FOLIO N° 202

GOBIERNO REGIONAL TUMBES
SEC. GENERAL REGIONAL
ADMINIST. DOCUMENTARIA
FOLIO N° 261

Miguel Angel Querevalú Medina
ARQUITECTO
CAP. N° 17206

1:50 0 1 2 3 4 5 m

GOBIERNO REGIONAL TUMBES

GOBIERNO REGIONAL
GERENCIA REGIONAL DE INFRAESTRUCTURA
SUB. GERENCIA DE ESTUDIOS

Gobernador Regional (e):	DR. JOSÉ ANTONIO ALEMÁN INFANTE
Gerencia General:	EC. WILMER JUAN BENITES PORRAS
V°B° Gerencia Regional de Infraestructura:	ING. FRANZ JAMES JARA VERA
Aprobado sub. Gerencia de Estudios:	ING. RAMÓN LIMA CARHUAPOMA
Proyectista:	ARC. MIGUEL QUEREVALÚ MEDINA

Proyecto: "MEJORAMIENTO DEL SERVICIO EDUCATIVO BASICA REGULAR DE LA INSTITUCIÓN EDUCATIVA N°093 EFRAÍN ARCAYA ZEVALLOS DEL DISTRITO Y PROVINCIA DE ZARUMILLA, REGIÓN DE TUMBES"

Plano: **ARQUITECTURA**
BLOQUE RAMPA - PUENTE 5
ELEVCAIONES 1-2-3

Escala:	Fecha:	Cad:	Lamina N°:
1:50	OCTUBRE 2021		A-87

Ubicación:	Topógrafo:	Departamento:	Provincia:	Distrito:
CALLE 28 DE JULIO S/N		ZARUMILLA	ZARUMILLA	ZARUMILLA

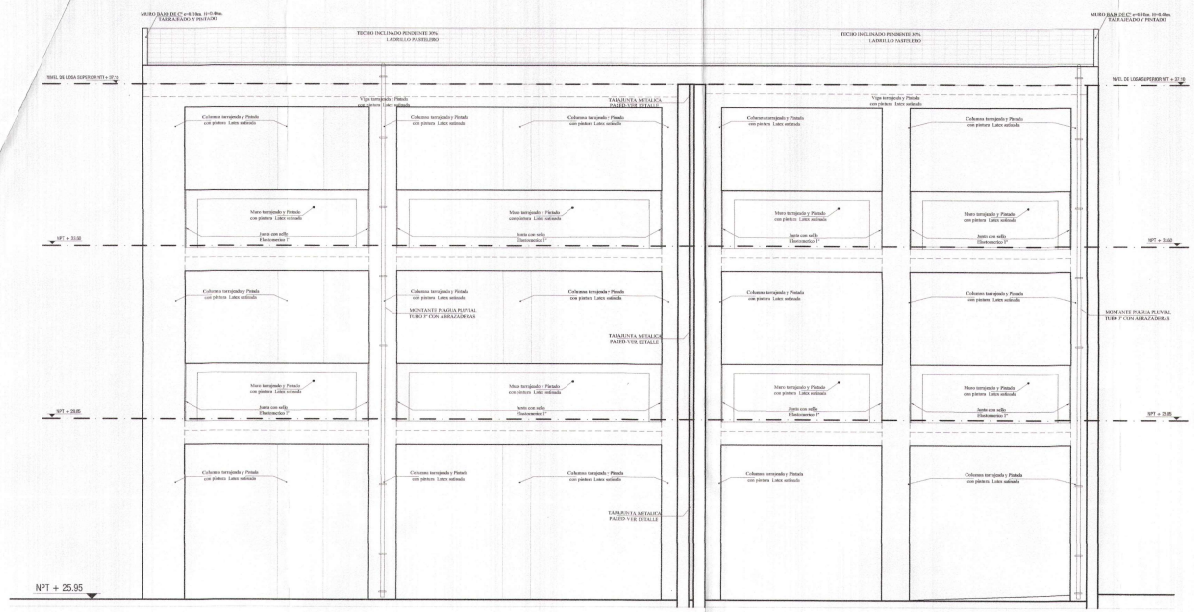

ELEVACIÓN E-5

ESC: 1/50

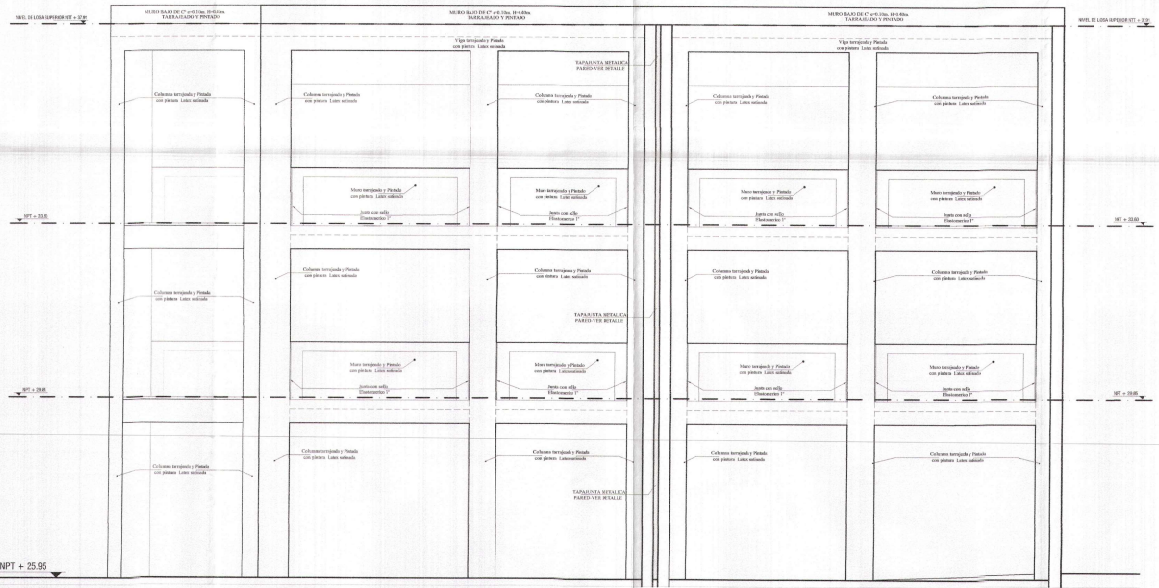

ELEVACIÓN E-6

ESC: 1/50

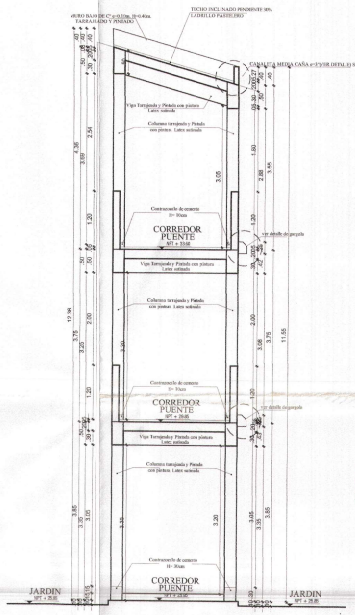

CORTE B-B

ESC: 1/50

GOBIERNO REGIONAL TUMBES
SEC. GENERAL REGIONAL
ADMINIST. DOCUMENTARIA
FOLIO Nº 205

Miguel Angel Quereda Molina
ARQUITECTO
CIP. Nº 17556

1: 50 0 1 2 3 4 5 m

GOBIERNO REGIONAL TUMBES

GOBIERNO REGIONAL
GERENCIA REGIONAL DE INFRAESTRUCTURA
SUB. GERENCIA DE ESTUDIOS

Gobernador Regional (e):	DR. JOSÉ ANTONIO ALEMÁN INFANTE
Gerencia General:	EC. WILMER JUAN BENITES TORRAS
V°B Gerencia Regional de Infraestructura:	ING. FRANZ JAMES IARA VERA
Aprobado sub. Gerencia de Estudios:	ING. RAMÓN LIMA OVIEDO PIMA

Proyecto:
"MEJORAMIENTO DEL SERVICIO EDUCATIVO BASICA REGULAR DE LA INSTITUCIÓN EDUCATIVA N°093 EFRAÍN ARGAYA ZEVALLOS DEL DISTRITO Y PROVINCIA DE ZARUMILLA, REGIÓN DE TUMBES"

Plano:
ARQUITECTURA
PUENTE 6
CORTE A-A Y ELEVACIONES 1 Y 2

Proyectista: ARQ. MIGUEL QUEREVALÚ MEDINA
Escala: 1:50
Fecha: OCTUBRE 2021
Lámina Nº: A-88

Ubicación: CALLE 28 DE JULIO S/N
Topografía:
Departamento: ZARUMILLA
Provincia: ZARUMILLA
Distrito: ZARUMILLA

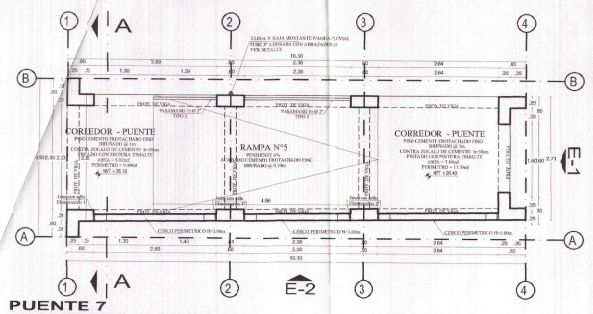

PUENTE 7
DISTRIBUCION 1° PISO
ESC. 1/50

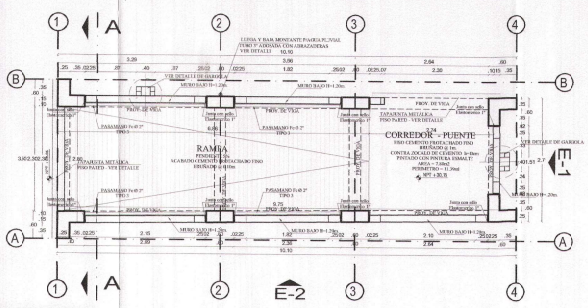

PUENTE 7
DISTRIBUCION 2° y 3°PISO
TÍPICA
ESC. 1/50

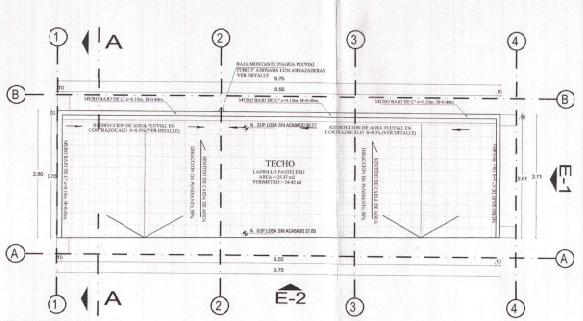

PUENTE 7
DISTRIBUCIÓN TECHO
ESC. 1/50

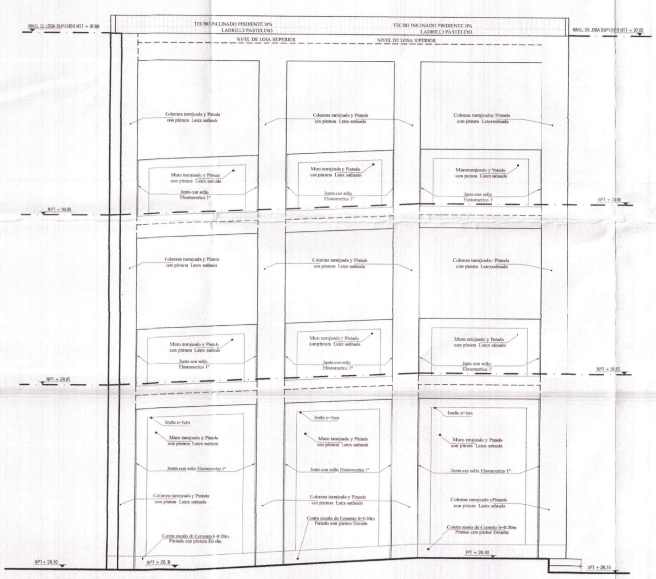

ELEVACIÓN E-2
ESC: 1/50

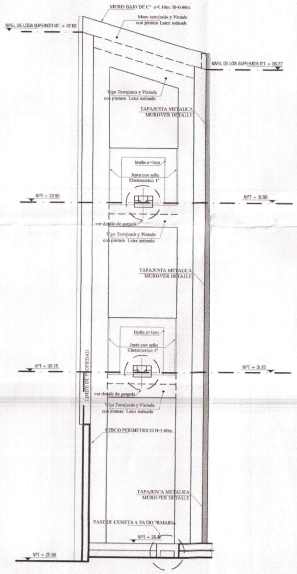

ELEVACIÓN E-1
ESC: 1/50

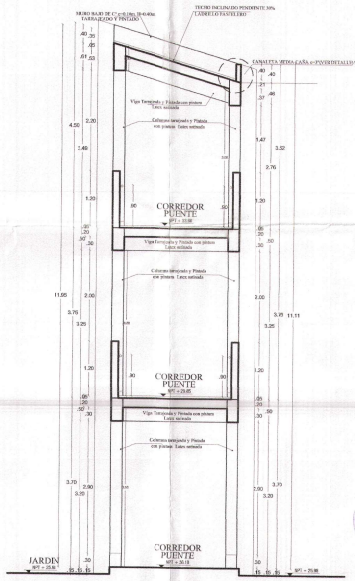

CORTE A-A
ESC: 1/50

PLANO CLAVE
S/E

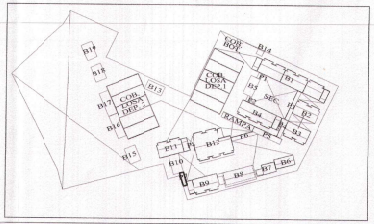

1: 50 0 1 2 3 4 5 m

*000139
GOBIERNO REGIONAL TUMBES
SEC. GENERAL REGIONAL
ADMINIST. DOCUMENTARIA
FOLIO N° 19

Miguel Ángel Querevalú Medina
ARQUITECTO
CAP. N°17206

GOBIERNO REGIONAL TUMBES

GOBIERNO REGIONAL
GERENCIA REGIONAL DE INFRAESTRUCTURA
SUB. GERENCIA DE ESTUDIOS

Gobernador Regional (e): DR. JOSÉ ANTONIO ALEMAN INFANTE
Gerencia General: EC. WILMER JUAN BENITES PORRAS
VSP Gerencia Regional de Infraestructura: ING. FRANZ JAMES JARA VERA
Aprobado sub. Gerencia de Estudios: ING. RAÚL ROMULO CARHUAPOMA

Proyecto: "MEJORAMIENTO DEL SERVICIO EDUCATIVO BASICA REGULAR DE L.A INSTITUCIÓN EDUCATIVA N°093 EFRAÍN ARCAYA ZEVALLOS DEL DISTRITO Y PROVINCIA DE ZARUMILLA, REGIÓN DE TUMBES"

Plano: ARQUITECTURA
PUENTE 7
PLANTA DE DISTRIBUCIÓN - TECHO - CORTE Y ELEVACIONES

Proyectista: ARQ. MIGUEL QUEREVALÚ MEDINA
Cod.:
Escala: 1:50
Fecha: OCTUBRE 2021
Lamina P.: A-89
Ubicación: CALLE 25 DE JULIO S/N
Topografía:
Departamento: ZARUMILLA
Provincia: ZARUMILLA
Distrito: ZARUMILLA

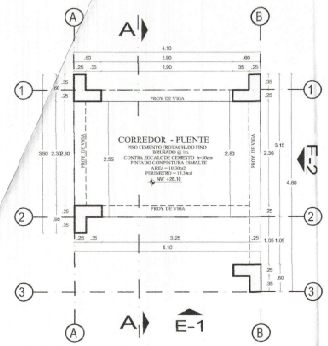

PUENTE 8
DISTRIBUCION 1° PISO
ESC. 1/50

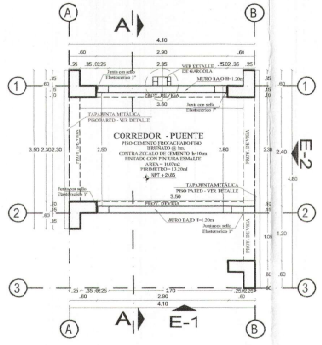

PUENTE 8
DISTRIBUCION 2° PISO
ESC. 1/50

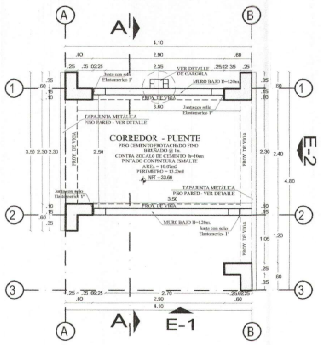

PUENTE 8
DISTRIBUCION 3° PISO
ESC. 1/50

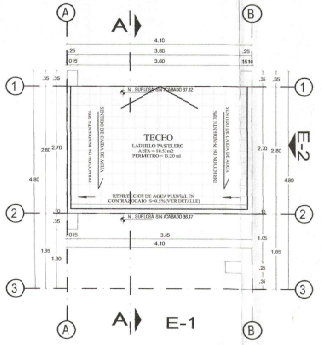

PUENTE 8
DISTRIBUCIÓN TECHO
ESC. 1/50

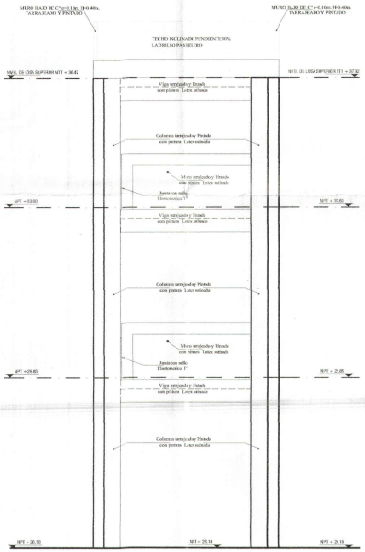

ELEVACIÓN E-1
ESC: 1/50

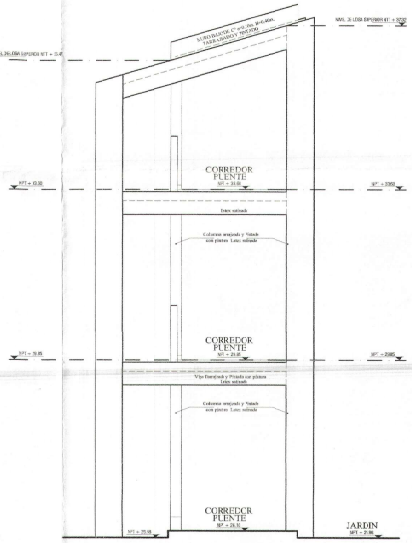

ELEVACIÓN E-2
ESC: 1/50

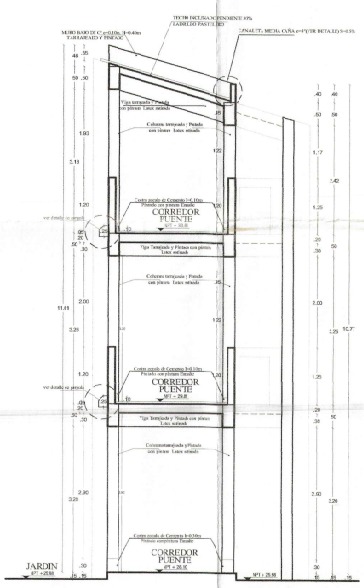

CORTE A-A
ESC: 1/50

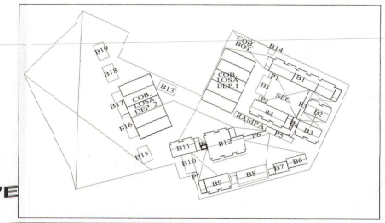

PLANO CLAVE
S/E

1: 50 0 1 2 3 4 5 m

GOBIERNO REGIONAL TUMBES

GOBIERNO REGIONAL
GERENCIA REGIONAL DE INFRAESTRUCTURA
SUB. GERENCIA DE ESTUDIOS

Gobernador Regional (e):
DR. JOSE ANTONIO ALAMÍA NFAETE

Gerencia General:
EC. WILMER JEAN BENITES PORRAS

Proyectista:
ING. FRANZ JAUES JARA YERA

Aprobado por: Gerencia de Estudios:
ING. RAMÓN LUIS CARHUAYOMA

Proyecto:
"MEJORAMIENTO DELSERVICIO EDUCATIVO PASICA REGULAR DE LA INSTITUCION EDUCATIVA N°093 ERAÑ ARCAYAZEVALL35 DEL DISTRITO Y PROVINCIA IE ZARUMILLA, REGION DE TUMBES"

Plano:
ARQUITECTURA
PUENTE8
PLANTA DE DISTRIBUCIÓN - TECHO - CORTE Y ELEVACIONES

Proyectista:
ARQ. MIGUEL QUIREVALO MEDINA

Cap.:

Escala: 1:50
Fecha: OCTUBRE 2021

Lámina N°: A-90

Ubicación: CALLE 28 DE JULIO S/N
Topografía:
Departamento: ZARUMILLA
Provincia: ZARUMILLA
Distrito: ZARUMILLA

Miguelangel Quirevalo Medina
ARQUITECTO
CAP N° 17208

GOBIERNO REGIONAL TUMBES
SEC. GRAL. EL REGIONAL
ARCHIVO DOCUMENTARIA
FOLIO N° 1 9 6

N° 060138

GOBIERNO REGIONAL TUMBES
SEC. GENERAL REGIONAL
ADMINIST. DOCUMENTARIA
FOLIO N° 197
000197

PLANIMETRIA DETALLES CONSTRUCTIVOS		
119	D-1	DETALLE ARQUITECTURA_SERVICIOS HIGIÉNICOS-BLOQUE 02 Y 03
120	D-1a	DETALLE ARQUITECTURA_SERVICIOS HIGIÉNICOS-BLOQUE 06
121	D-1b	DETALLE ARQUITECTURA_SERVICIOS HIGIÉNICOS-BLOQUE 07 Y 06 ADM.
122	D-2	DETALLE ARQUITECTURA_ESCALERA_PLANTA Y TECHO
123	D-3	DETALLE ARQUITECTURA_ESCALERA_CORTE Y ELEVACIÓN
124	D-4	DETALLE ARQUITECTURA_VENTANAS BAJAS
125	D-5	DETALLE ARQUITECTURA_VENTANAS ALTAS
126	D-6	DETALLE ARQUITECTURA_PUERTAS
127	D-7	DETALLE ARQUITECTURA_COCINA Y COCINETA
128	D-8	DETALLE ARQUITECTURA_REPOSTEROS_LABORATORIO
129	D-9	DETALLE ARQUITECTURA_CONSTRUCTIVOS: protector metálico y tapajuntas
130	D-10	DETALLE ARQUITECTURA_LOSA DEPORTIVA PRIMARIA_PLANTA Y GRILLA DE JUNTAS
131	D-10A	DETALLE ARQUITECTURA_LOSA DEPORTIVA SECUNDARIA_PLANTA Y GRILLA DE JUNTAS
132	D-11	DETALLE ARQUITECTURA_LOSA DEPORTIVA_CORTES, RED Y TABLERO
133	D-12	DETALLE ARQUITECTURA_CAMPO DEPORTIVO_PLANTA Y CORTE
134	D-12A	DETALLE ARQUITECTURA_CAMPO DEPORTIVO_DETALLE DE PORTERIA Y CORTE A-A,B-B
135	D-13	DETALLE ARQUITECTURA_BANCA SOL Y SOMBRA
136	D-14	DETALLE ARQUITECTURA_REJA Y PUERTA METÁLICA (INGRESO)
137	D-15	DETALLE ARQUITECTURA_CORTE DE PISO Y DETALLES DE PISO Y VEREDA
138	D-17	DETALLE ARQUITECTURA_PARASOLES
139	D-16	DETALLE ARQUITECTURA_LETRAS METÁLICAS
140	D-18	DETALLE ARQUITECTURA_MURO DRYWALL-BLOQUE 3
141	D-19	DETALLE ARQUITECTURA_LADRILLO PASTELERO
142	D-20	DETALLE ARQUITECTURA_CISTERNA
143	D-21	DETALLE ARQUITECTURA_CERCO PERIMÉTRICO-INGRESO 1
144	D-22	DETALLE ARQUITECTURA_CERCO PERIMÉTRICO-INGRESO 2
145	D-23	DETALLE ARQUITECTURA_DRENAJE PLUVIAL EN DESNIVELES EN TECHOS
146	D-24	DETALLE ARQUITECTURA_CUADRO DE ACABADOS_PRIMER Y SEGUNDO NIVEL
147	D-25	DETALLE ARQUITECTURA_CUADRO DE ACABADOS_TERCER Y CUARTO NIVEL
148	D-26	DETALLE ARQUITECTURA_ZOCALO Y CONTRAZOCALO
149	D-27	DETALLE ARQUITECTURA_PISO DE ADOQUÍN
150	D-28	DETALLE ARQUITECTURA_ASTA DE BANDERA Y REJILLA
151	D-29	DETALLE ARQUITECTURA_CANALETA METÁLICA
152	D-30	DETALLE ARQUITECTURA_TACHOS DE BASURA
153	D-31	DETALLE ARQUITECTURA_ESCALERA DE GATO
154	D-32	DETALLE ARQUITECTURA_PUERTA ENROLLABLE Y VENTANA DE MADERA
155	V-1	VEREDAS Y RAMPAS_PLANTEAMIENTO GENERAL
156	V-2	VEREDAS Y RAMPAS_CORTES Y DETALLE

Miguel Ángel Querevalú Medina
ARQUITECTO
CAP. N° 17266

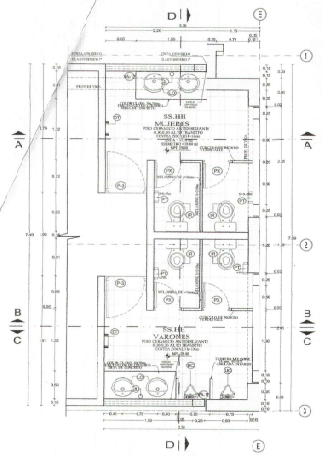

SS.HH DOCENTES BLOQUE 02
PISO TIPICO
ESC. 1/50

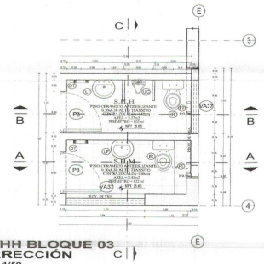

SS.HH BLOQUE 03
DIRECCIÓN
ESC. 1/50

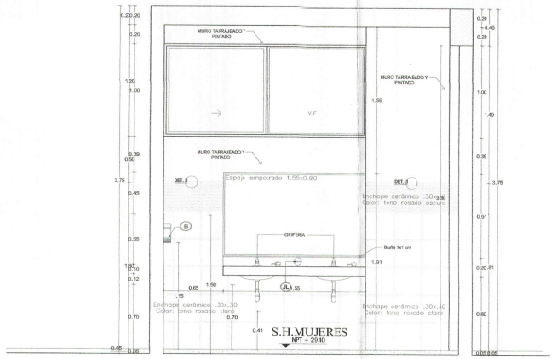

CORTE A-A
BLOQUE 02
ESC. 1/50

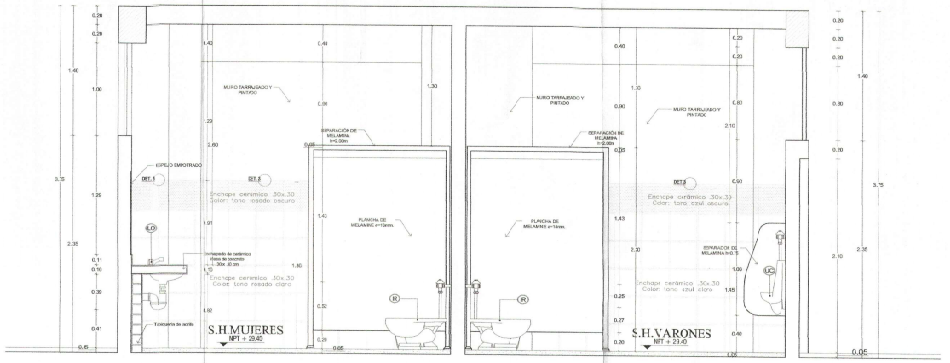

CORTE D-D
BLOQUE 02
ESC. 1/50

CUADRO GENERAL DE VANOS - BLOQUE 2

TIPO	ALFEIZAR	ANCHO	ALTO	CANT.	AREA M2	OBSERVACIONES
P-3	------	0.90	2.10	02	3.89	Carpintería madera - Puerta madera nacional tornillo
P-X	0.20	0.60	1.80	04	3.14	Puerta tablero melamine e=18mm
*A-12	2.30	2.20	1.80	02	4.34	Ventanería aluminio-vidrio/cristal e=6mm-LAMINA DE SEGURIDAD

LEYENDA - BLOQUE 2

CODIGO	DESCRIPCION
PT	DISPENSADOR DE PAPEL HIGIENICO
IR	INODORO TACA Y TANQUE - COLOR BLANCO
UC	URINARIO CADET - CON VALVULA FLUSH 1/2" (COLOR BLANCO)
LO	LAVATORIO OVALIN - COLOR BLANCO (TIPICO)
JL	DISPENSADOR DE JABO. LIQUIDO - COLOR BLANCO
DT	TOALLERO PAPEL

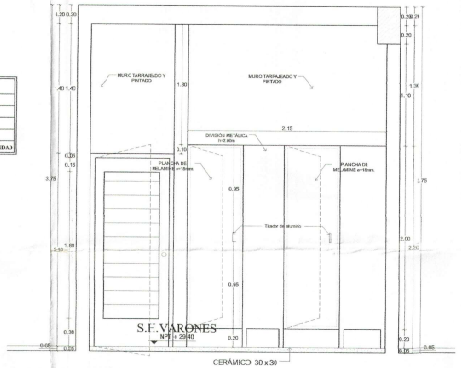

CERÁMICO 30 x 30

CORTE B-B
BLOQUE 02
ESC. 1/50

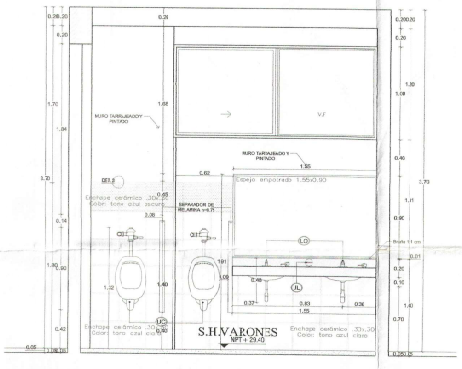

CORTE C-C
BLOQUE 02
ESC. 1/50

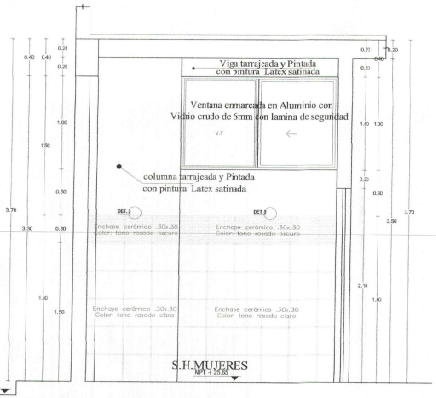

CORTE A-A
BLOQUE 03
ESC. 1/50

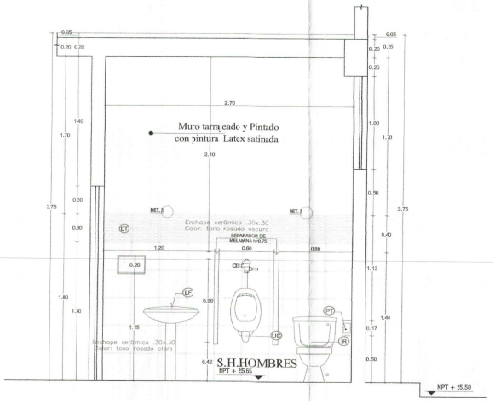

CORTE B-B
BLOQUE 03
ESC. 1/50

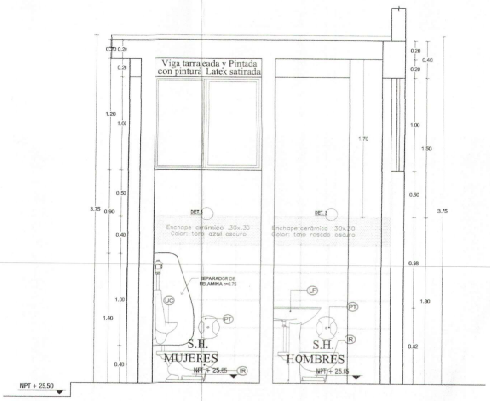

CORTE C-C
BLOQUE 03
ESC. 1/50

CUADRO GENERAL DE VANOS -BLOQUE 3

TIPO	ALFEIZAR	ANCHO	ALTO	CANT.	AREA M2	OBSERVACIONES
P-3	------	0.90	2.10	02	3.89	Carpintería madera - Puerta madera nacional tornillo
P-X	0.20	0.60	2.10	06	7.14	Puerta tablero melamine e=18mm
*A-P	1.30	1.70	1.80	02	6.04	Ventanería aluminio-vidrio/cristal e=6mm-LAMINA DE SEGURIDAD

LEYENDA-BLOQUE 3

CODIGO	DESCRIPCION
PT	DISPENSADOR DE PAPEL HIGIENICO
IR	INODORO TACA Y TANQUE -COLOR BLANCO
UC	URINARIO CADET - CON VALVULA FLUSH 1/2"(COLOR BLANCO)
LV	LAVATORIO OVALIN - COLOR BLANCO (TIPICO)
DT	TOALLERO PAPEL

1 50 0 1 2 3 4 5 m

GOBIERNO REGIONAL TUMBES

GOBIERNO REGIONAL
GERENCIA REGIONAL DE INFRAESTRUCTURA
SUB. GERENCIA DE ESTUDIOS

Gobernador Regional (e): DR. JOSÉ ANTONIO ALEMÁN INFANTE
Gerencia General: ECO. WILMER JUAN BENITES PORRAS
V°B° Gerencia Regional de Infraestructura: ING. FRANZ JAMES ARÁN VERA
Aprobado sub. Gerencia de Estudios: ING. RAMÓN LIMA CHAMI-LAPCHA

Proyecto: "MEJORAMIENTO DEL SERVICIO EDUCATIVO BASICA REGULAR DE LA INSTITUCION EDUCATIVA N°093 EFRAÍN ARCAYA ZEVALLOS DEL DISTRITO Y PROVINCIA DE ZARUMILLA, REGIÓN DE TUMBES"

Propietario: ARQ. MIGUEL JUDERVALO MECHA

Plano: DETALLE ARQUITECTURA
SERVICIOS HIGIÉNICOS
BLOQUE02 Y 03

Escala: 1/50
Fecha: OCTUBRE 2021
Lámina Nº: D-1

Ubicación: CALLE 28 DE JULIO S/N
Topografía:
Departamento: ZARUMILLA
Provincia: ZARUMILLA
Distrito: ZARUMILLA

Ing. Jorge Gerardo Núñez ARQUITECTO CAP. N° 1208

GOBIERNO REGIONAL TUMBES SUB. GERENCIA REGIONAL ADMINIST. DOCUMENTARIA FOLIOS 96

CUADRO GENERAL DE VANOS - BLOQUE 6

TIPO	ALFEIZAR	ANCHO	ALTO	CANT.	AREA M2	OBSERVACIONES
P-3	------	0.90	2.10	02	1.89	Carpintería madera - Puerta madera contrachapada
P-5	0.20	0.60	2.10	14	1.14	Puerta tablero melamina e=18mm
VA-3	2.30	1.25	1.10	04	2.47	Ventana de aluminio-vidrio crudo e=6mm-LAMINA DE SEGURIDAD



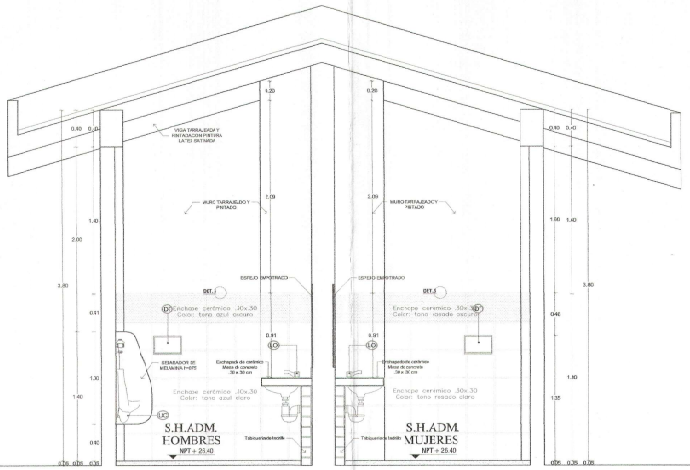

CORTE A-A
BLOQUE 6
ESC. 1/25

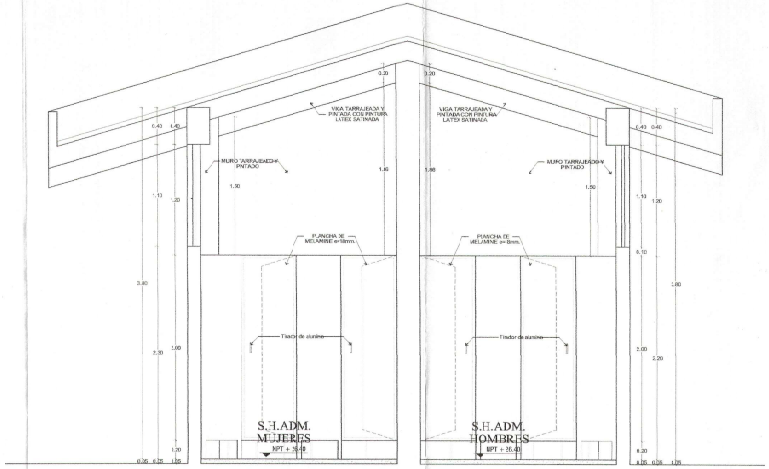

CORTE B-B
BLOQUE 6
ESC. 1/25

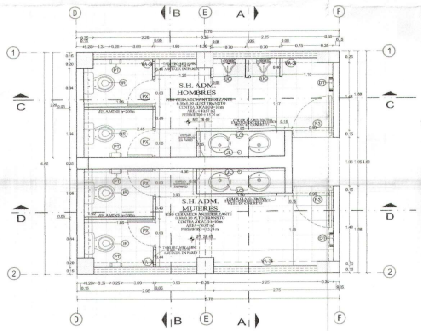

SS.HH. ADMINISTRACIÓN-BLOQUE 6
1er PISO
ESC. 1/50

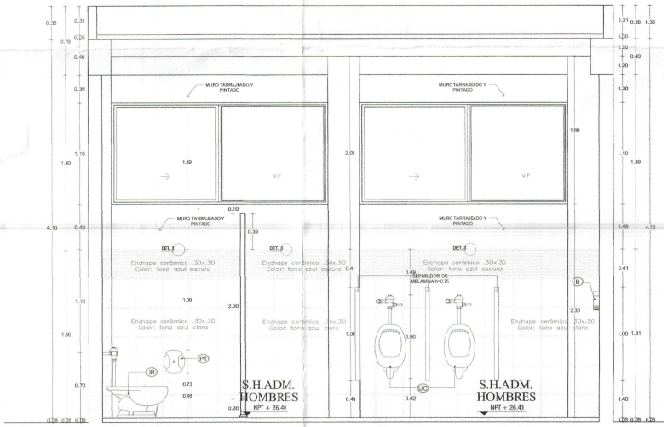

CORTE C-C
BLOQUE 6
ESC. 1/25

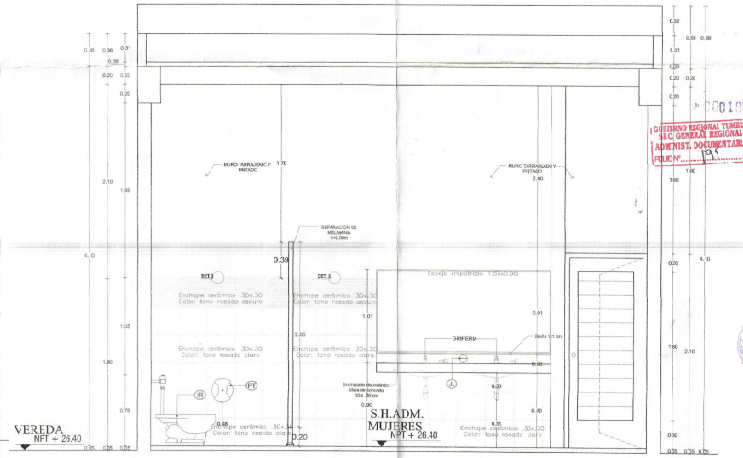

CORTE D-D
BLOQUE 6
ESC. 125

N° 760105
GOBIERNO REGIONAL TUMBES
SUB GERENCIA REGIONAL
ADMINIST. DOCUMENTARIA
FOLIOS

1: 50 0 1 2 3 4 5 m

Miguel Angel Quevedo Medina
ARQUITECTO
CAP. N° 11706

GOBIERNO REGIONAL TUMBES

GOBIERNO REGIONAL
GERENCIA REGIONAL DE INFRAESTRUCTURA
SUB. GERENCIA DE ESTUDIOS

Gobernador Regional (e):
DR. JOSÉ ANTONIO ALEMÁN INFANTE

Gerencia General:
ING. WILMER JUAN BENITES PORRAS

Proyecto:
"MEJORAMIENTO DEL SERVICIO EDUCATIVO BASICA REGULAR DE LA INSTITUCION EDUCATIVA N°095 EFRAÍN ARCAYA ZEVALLOS DEL DISTRITO Y PROVINCIA DE ZARUMILLA, REGIÓN DE TUMBES"

V°B° Gerencia Regional de Infraestructura:
ING. FRANZ JAMES IARA VIERA

Aprobado por: Gerencia de Estudios:
ING. RAMON LIMA CARHUAPOMA

Plano:
DETALLE ARQUITECTURA
SERVICIOS HIGIÉNICOS
BLOQUE 06

Proyectista:
ARC. MIGUEL QUEREVALU MEDINA

Escala: 1:50
Fecha: OCTUBRE 2021
Lámina N°: D-1a

Ubicación: CALLE 28 DE JULIO S/N
Departamento: ZARUMILLA
Provincia: ZARUMILLA
Distrito: ZARUMILLA

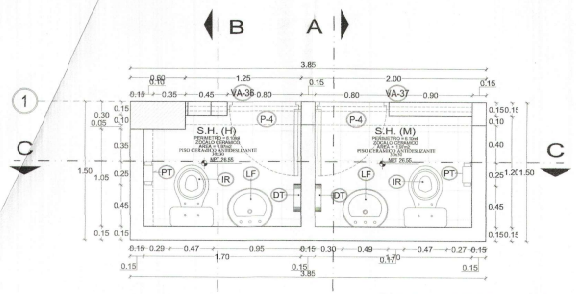

SS.HH. VIGILANCIA 1-BLOQUE 7
PISO TIPICO
ESC. 1/25

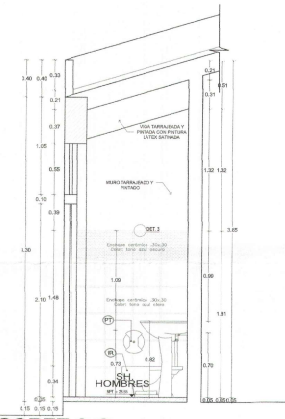

CORTE A-A
BLOQUE 7
ESC. 1/25

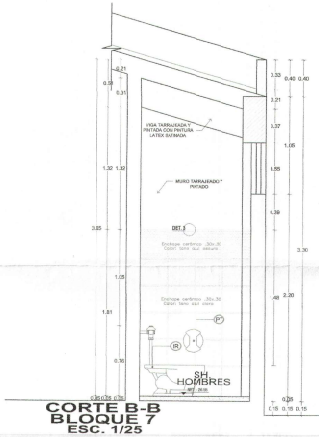

CORTE B-B
BLOQUE 7
ESC. 1/25

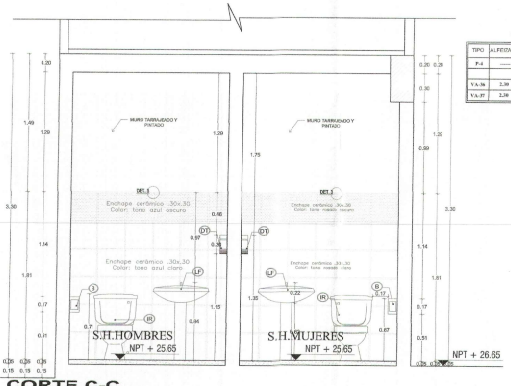

CORTE C-C
BLOQUE 7
ESC. 1/25

CUADRO GENERA. DE VANOS-BLOQUE 7

TIPO	ALFEIZAR	ANCHO	ALTO	CANT.	AREA m2	OBSERVACIONES
P-4	------	0.80	2.10	02	1.68	Carpintería madera - Puerta tablero
VA-36	2.30	1.25	0.95	01	0.69	Sist. división Cristal Templado Incoloro 6mm
VA-37	2.30	1.70	0.95	01	0.93	Sist. división Cristal Templado Incoloro 6mm

LEYENDA-BLOQUE 7

CODIGO	DESCRIPCION
(P)	LAVATORIO CON PEDESTA.- COLOR BANCO
(I)	INODORO TAZA Y TANQUE - COLOR BLANCO
(PT)	PAPELERA DE ORA CON DE - COLOR BLANCO
(T)	TOALLERO PAPEL

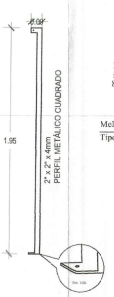

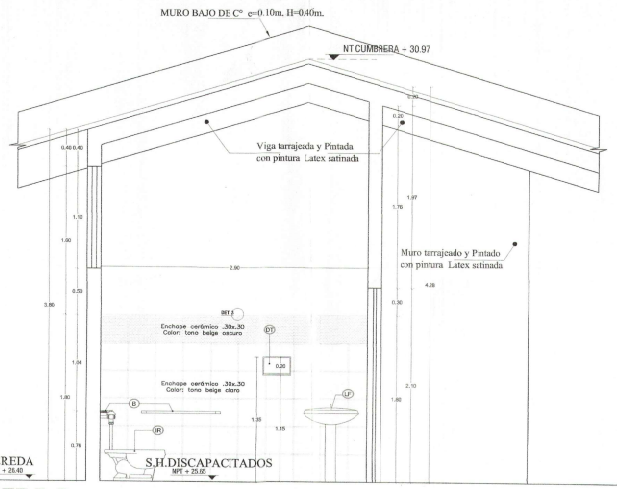

CORTE B-B
BLOQUE 02
ESC. 1/25

LEYENDA-BLOQUE 5

CODIGO	DESCRIPCION
(PT)	DISPENSADOR DE PAPEL HIGIENICO
(IR)	INODORO TAZA Y TANQUE - COLOR BLANCO
(LF)	LAVATORIO CON PEDESTAL - COLOR BLANCO
(DT)	TOALLERO PAPEL
(B)	BARRA DE ALUMINIO Ø 1½"

CUADRO GENERAL DE VANCS -BLOQUE 6

TIPO	ALFEIZAR	ANCHO	ALTO	CANT.	AREA m2	OBSERVACIONES
P-6	------	1.20	2.10	01	2.52	Carpintería madera - Puerta madera mach.hontorado
VA-39	2.30	1.40	1.10	01	1.70	Estructuras aluminio+vidrio crudo e=6mm-LAMINA DE SEGURIDAD

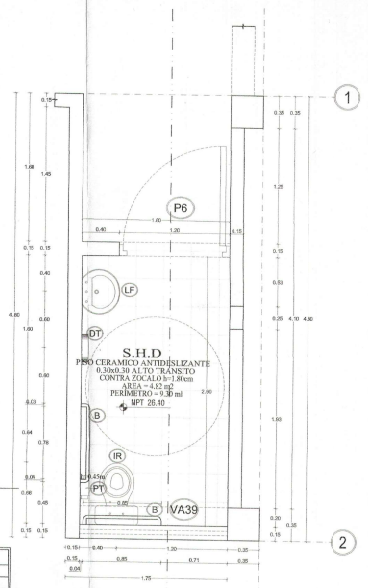

SS.HH BLOQUE 06
ADMINISTRACIÓN
ESC. 1/50

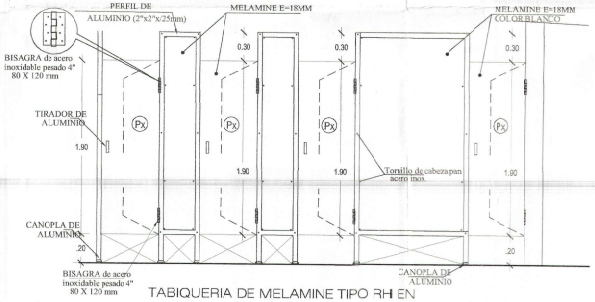

TABIQUERIA DE MELAMINE TIPO RH EN INODORO
ELEVACION TIPICA
ESC. 1/20

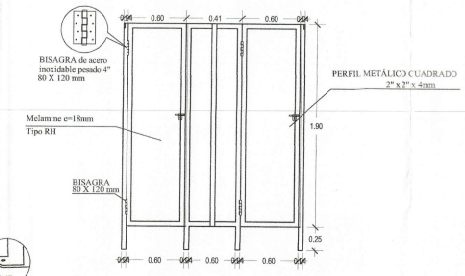

CORTE A-A
Esc. 1/50

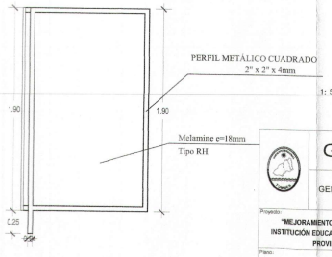

CORTE B-B
Esc. 1/20

TABIQUES SEPARADORES DE UI
ESC. 1/20

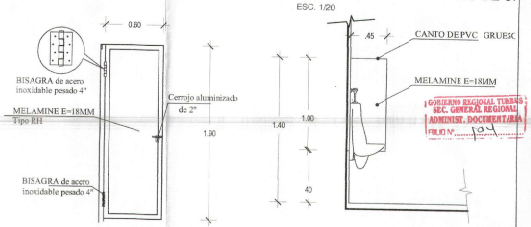

DETALLE DE PUERTA DE MELAMINE EN INODORO
ELEVACION TIPICA
ESC. 1/20

1: 50 0 1 2 3 4 5 m

GOBIERNO REGIONAL TUMBES

GOBIERNO REGIONAL
GERENCIA REGIONAL DE INFRAESTRUCTURA
SUB. GERENCIA DE ESTUDIOS

Gobernador Regional (e): DR. JOSÉ ANTONIO ALEMÁN INFANTE
Gerencia General: EC. WILMER JUAN BENITES PORRAS
V°B° Gerencia Regional de Infraestructura: ING.FRANZ AMES ARA VERA
Aprobado sub. Gerencia de Estudios: ING.RAMON JIMA CAHUAPOMA
Proyectista: ARQ. MIGUEL QUEREVALO MEDINA
Cod:

Proyecto: "MEJORAMIENTO DEL SERVICIO EDUCATIVO BASICA REGULAR DE LA INSTITUCION EDUCATIVA N°693 EFRAÍN ARCAYA ZEVALLOS DEL DISTRITO Y PROVINCIA DE ZARUMILLA, REGION DE TUMBES"

Plano: **DETALLE ARQUITECTURA**
SERVICIOS HIGIENICOS BLOQUE I7 Y 06 ADM.

Escala: 1:40 | Fecha: OCTUBRE 2021 | Lámina Nº: D-1b

Ubicación: CALLE 28 DE JULIO S/N | Topografía: | Departamento: ZARUMILLA | Provincia: ZARUMILLA | Distrito: ZARUMILLA

ARQUITECTO
CAP. N°17208

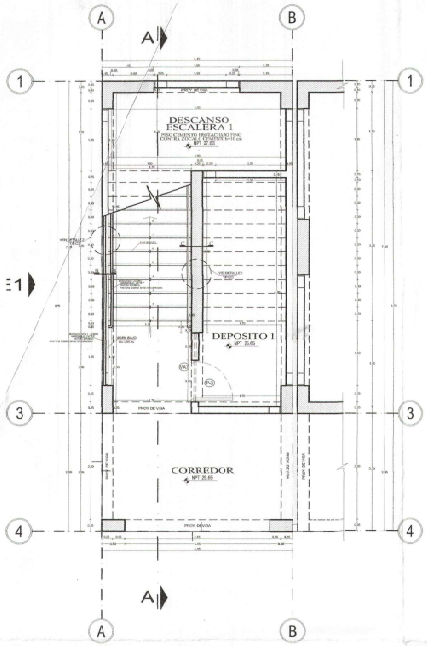

PRIMER PISO
DETALLE DE ESCALERA
ESC. 1/50

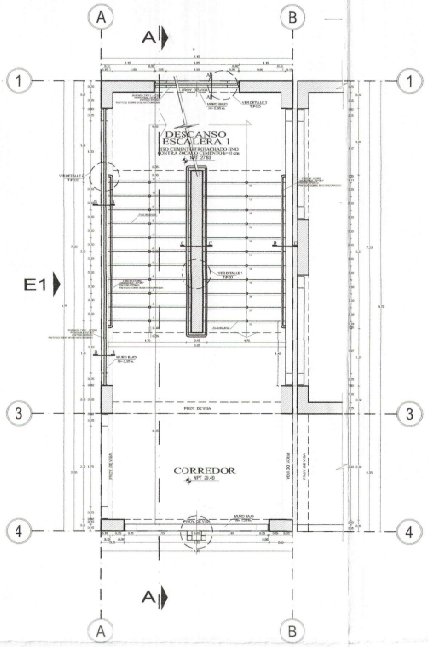

2 y 3 PISO
DETALLE DE ESCALERA
ESC. 1/50

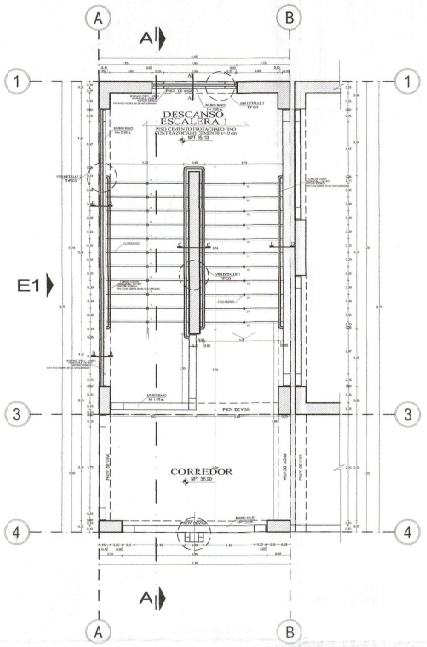

4 PISO
DETALLE DE ESCALERA
ESC. 1/50

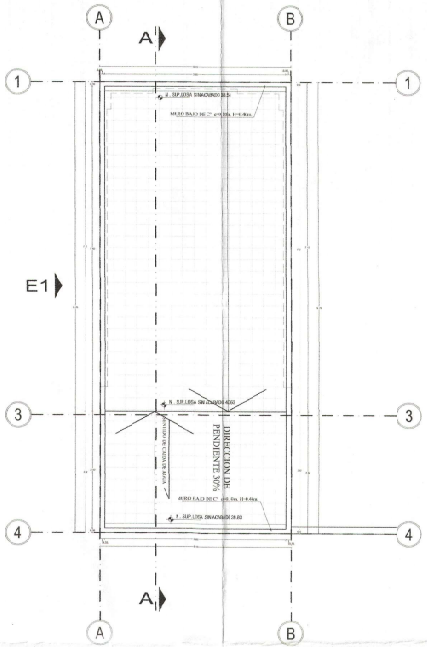

TECHO
DETALLE DE ESCALERA
ESC. 1/50

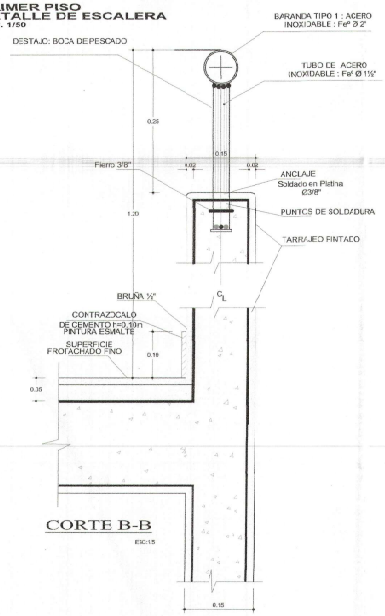

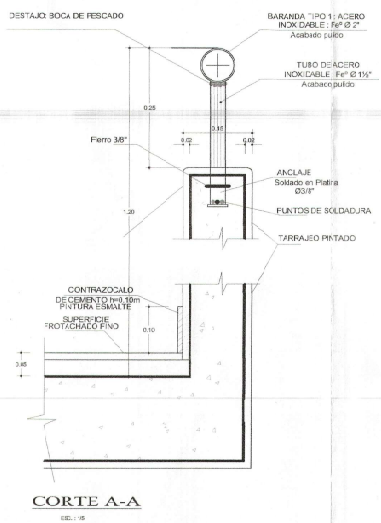

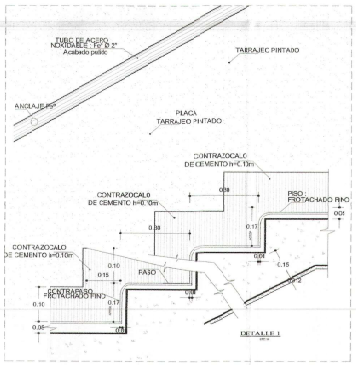

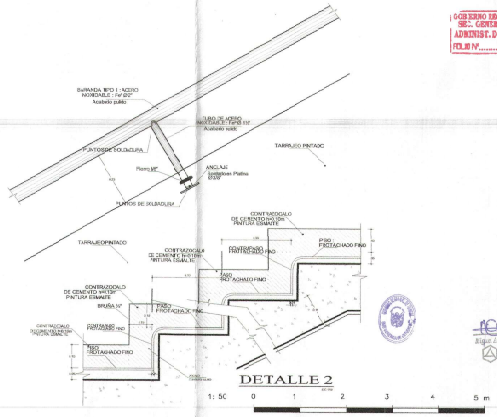

GOBIERNO REGIONAL TUMBES
SEC. GENERAL REGIONAL
ADMINIST. DOCUMENTARIA
FOLIO Nº

GOBIERNO REGIONAL TUMBES

GOBIERNO REGIONAL
GERENCIA REGIONAL DE INFRAESTRUCTURA
SUB. GERENCIA DE ESTUDIOS

Gobernador Regional (e): DR. JOSEANTON CALEMA INFANTE
Gerencia General: EC. WILMER JUAN BENITES PORRAS
Proyecto: "MEJORAMIENTO DEL SERVICIO EDUCATIVO BASICA REGULAR DE LA INSTITUCION EDUCATIVA Nº150 EFRAIN ARCAYA ZEVALLOS DEL DISTRITO Y PROVINCIA DE ZARUMILLA, REGIÓN DE TUMBES"
V°B° Gerencia Regional de Infraestructura: ING. FRANZ JAMES IARA VERA
Aprobado s/d, Gerencia de Estudios: ING. RAMON LIMA CHIRINOS
Proyectista: ARQ. MIGUEL QUEREVALC MEDINA
Plano: DETALLE ARQUITECTURA
ESCALERA
PLANTA DE DISTRIBUCIÓN- PRIMER Y SEGUNDO NIVEL - TECHO
Estado: INICIADA
Fecha: OCTUBRE 2021
Lamina Nº: D-2
Provincia: ZARUMILLA
Distrito: ZARUMILLA
Departamento: ZARUMILLA
Localidad: CALLE 28 DE JULIO S/N
Topógrafo:

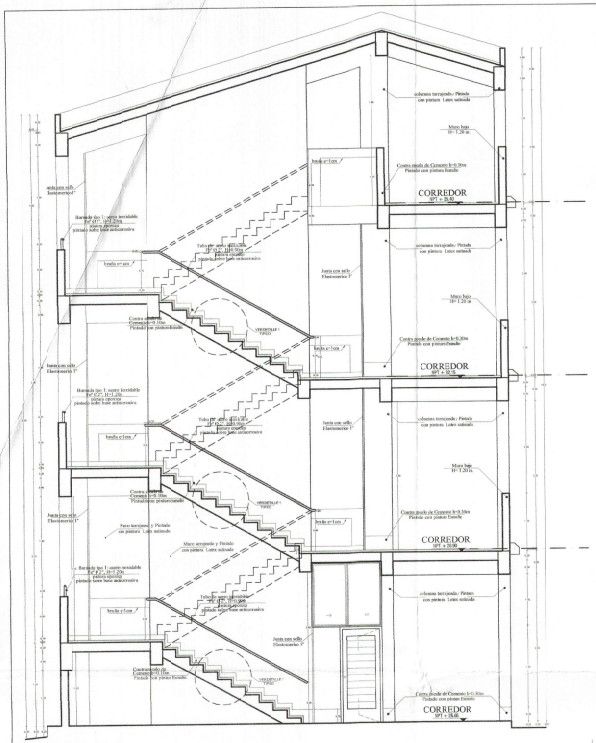

CORTE A-A'
DETALLE DE ESCALERA
ESC. 1/50

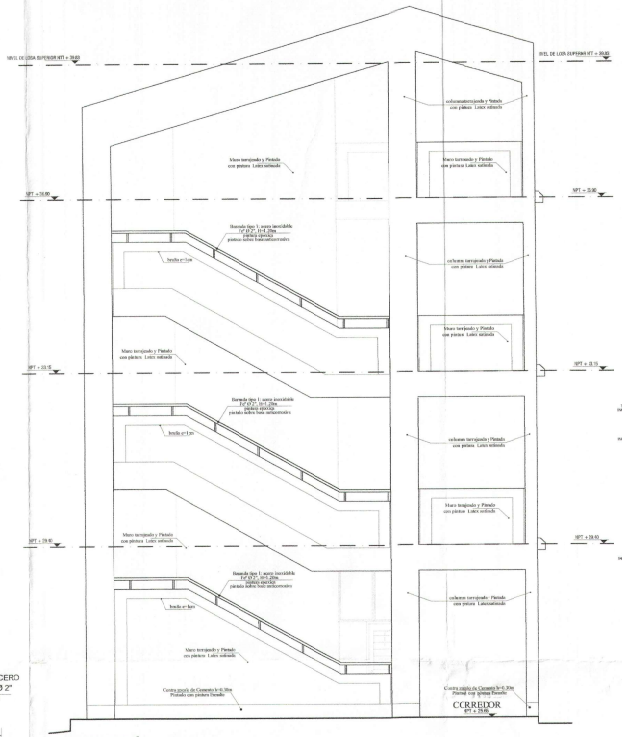

ELEVACIÓN E-1
DETALLE DE ESCALERA
ESC. 1/50

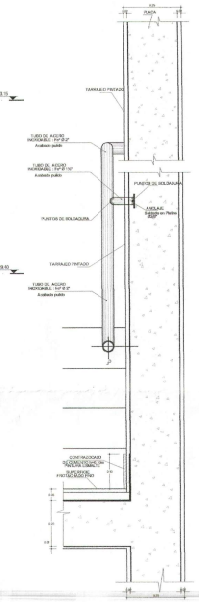

CORTE D-D

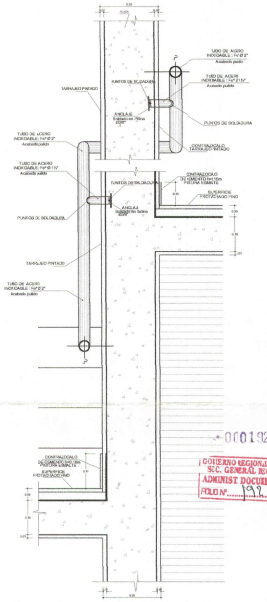

CORTE C-C

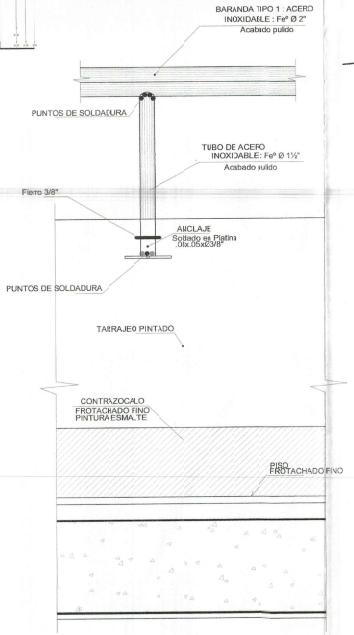

DETALLE 3
ESC. : 1/5

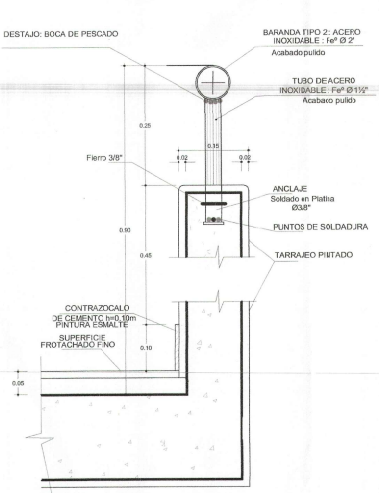

DETALLE BARANDA RAMPA
ESC. : 1/5

1: 50 0 1 2 3 4 5 m

GOBIERNO REGIONAL TUMBES
S.G. GENERAL REGIONAL
ADMINIST DOCUMENTARIA
FOLIO Nº 89
000102

GOBIERNO REGIONAL TUMBES

GOBIERNO REGIONAL
GERENCIA REGIONAL DE INFRAESTRUCTURA
SUB. GERENCIA DE ESTUDIOS

Gobernador Regional (e):
DR. JOSÉ ANTONIO ALEMÁN INFANTE
Gerencia General:
EC. WILMER JUAN BENTES POBRAS

Proyecto:
"MEJORAMIENTO DEL SERVICIO EDUCATIVO BASICA REGULAR DE LA INSTITUCIÓN EDUCATIVA N°095 EFRAÍN ARCAYA ZEVALLOS DEL DISTRITO Y PROVINCIA DE ZARUMILLA, REGION DE TUMBES"

V°B° Gerencia Regional de Infraestructura:
ING. FRANZ JAMES JARA VERA
Aprobado sub. Gerencia de Estudios:
ING. RAMÓN LIMA CARHUAPOMA

Plano:
DETALLE ARQUITECTURA
ESCALERA
CORTE - ELEVACIÓN

Proyectista:
ARQ. MIGUEL QUEREVALJ MEDINA
Cap.
Escala:
INDICADA
Fecha:
OCTUBRE 2021
Lámina Nº:
C-3

Ubicación:
CALLE 28 DE JULIO S/N
Topografía:
Departamento:
ZARUMILLA
Provincia:
ZARUMILLA
Distrito:
ZARUMILLA

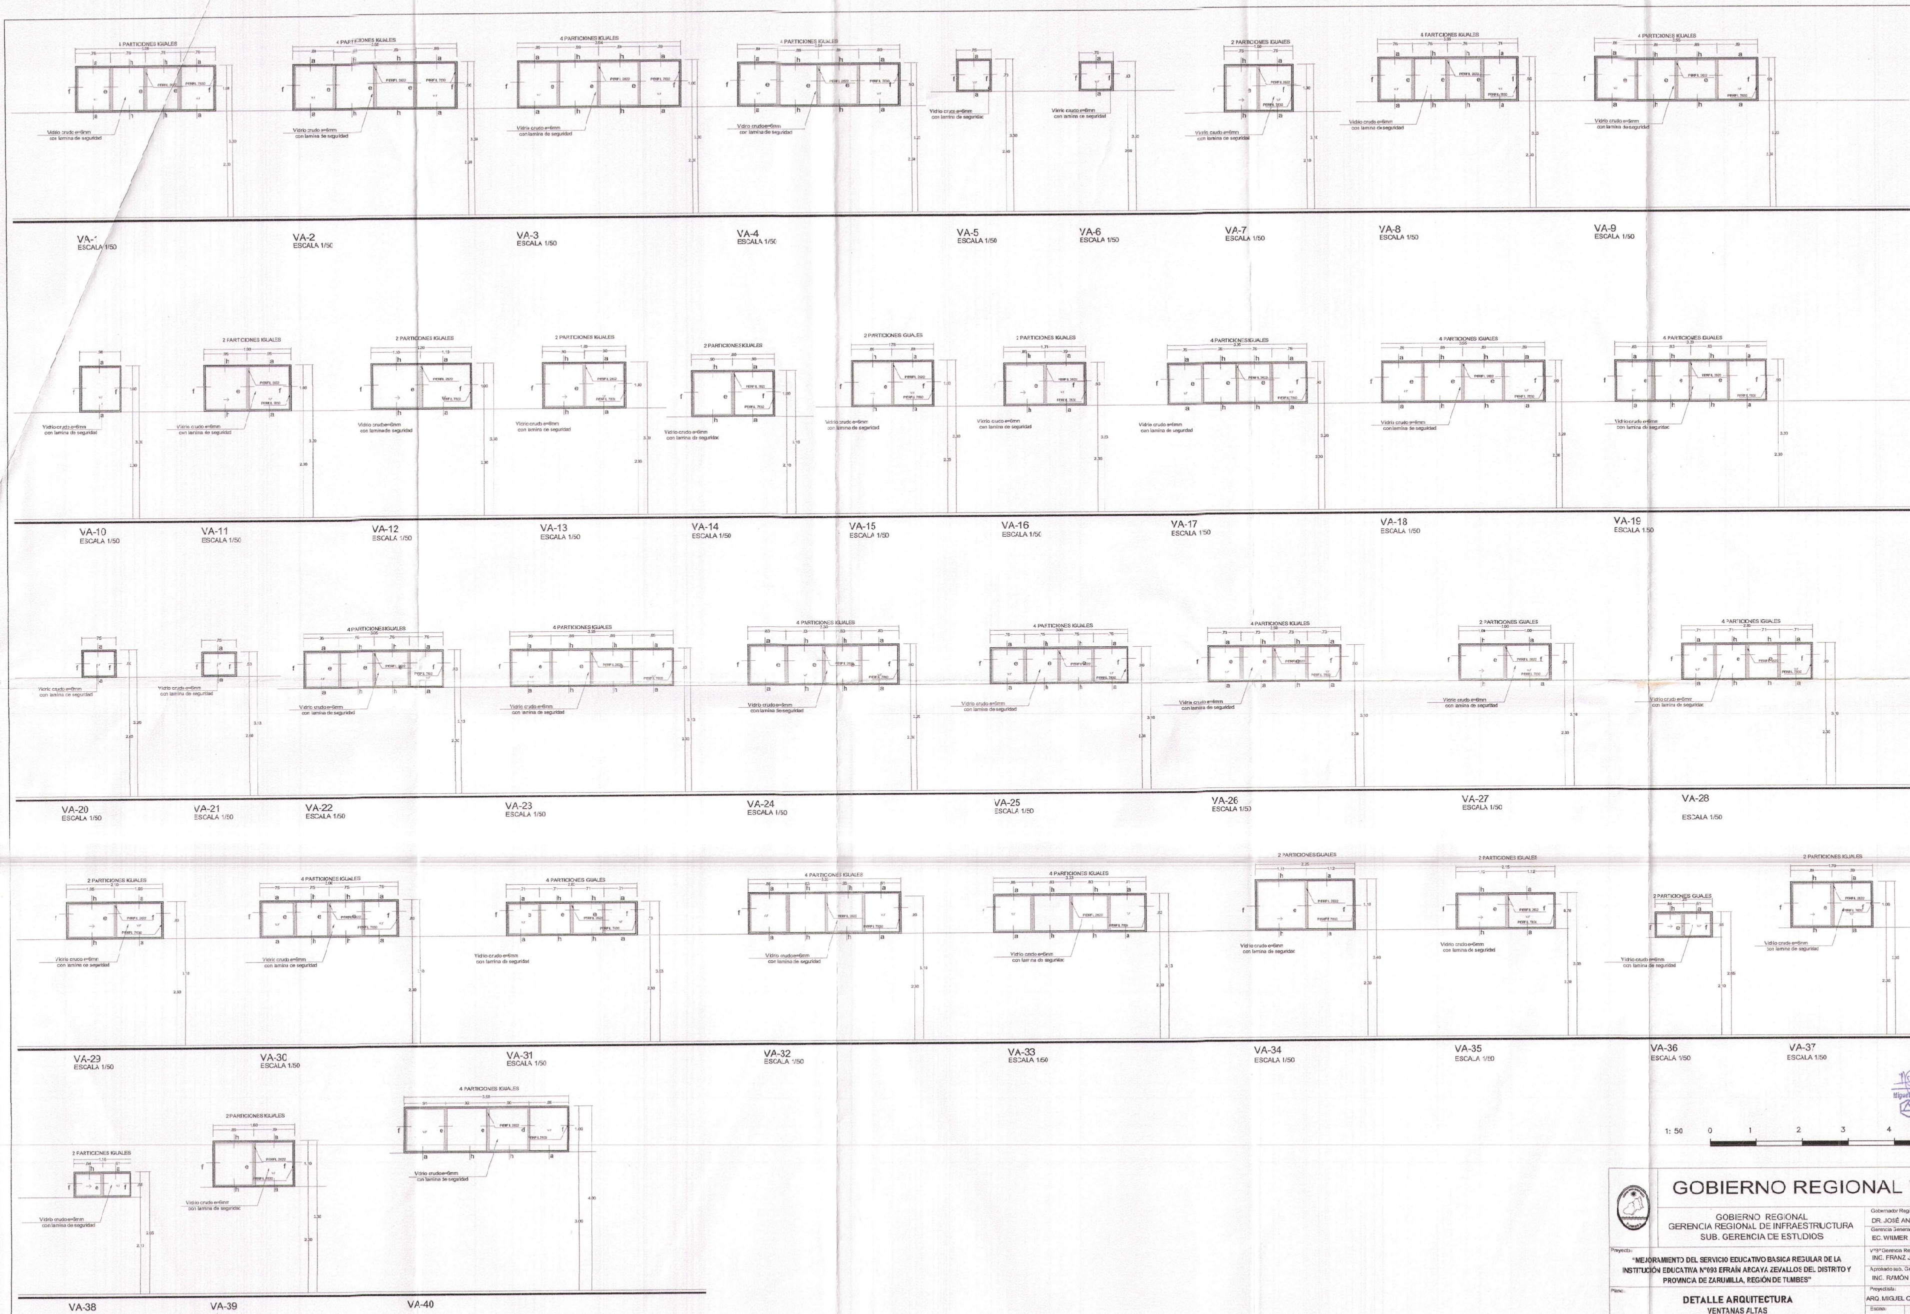

000101
GOBIERNO REGIONAL TUMBES
SEC. GENERAL REGIONAL
ADMINIST. DOCUMENTARIA
FOLIO N° 101

Miguel Angel Querevalú Medina
ARQUITECTO
CAP. N° 17…

1: 50 0 1 2 3 4 5 m

GOBIERNO REGIONAL TUMBES

GOBIERNO REGIONAL
GERENCIA REGIONAL DE INFRAESTRUCTURA
SUB. GERENCIA DE ESTUDIOS

Gobernador Regional (e):	DR. JOSÉ ANTONIO ALEMÁN INFANTE
Gerencia General:	EC. WILMER JUAN BENITES PORRAS
V°B° Gerencia Regional de Infraestructura:	ING. FRANZ JAMES JARA VERA
Aprobado sub. Gerencia de Estudios:	ING. RAMÓN LIMA CARHUAPOMA
Proyectista:	ARQ. MIGUEL QUEREVALÚ MEDINA

Proyecto: "MEJORAMIENTO DEL SERVICIO EDUCATIVO BASICA REGULAR DE LA INSTITUCIÓN EDUCATIVA N°093 EFRAÍN ARCAYA ZEVALLOS DEL DISTRITO Y PROVINCIA DE ZARUMILLA, REGIÓN DE TUMBES"

Plano: **DETALLE ARQUITECTURA**
VENTANAS ALTAS

Ubicación	Topógrafo	Departamento	Provincia	Distrito	Escala	Fecha	Cad	Lamina N°
CALLE 28 DE JULIO S/N		ZARUMILLA	ZARUMILLA	ZARUMILLA	1:50	OCTUBRE 2021		D-4

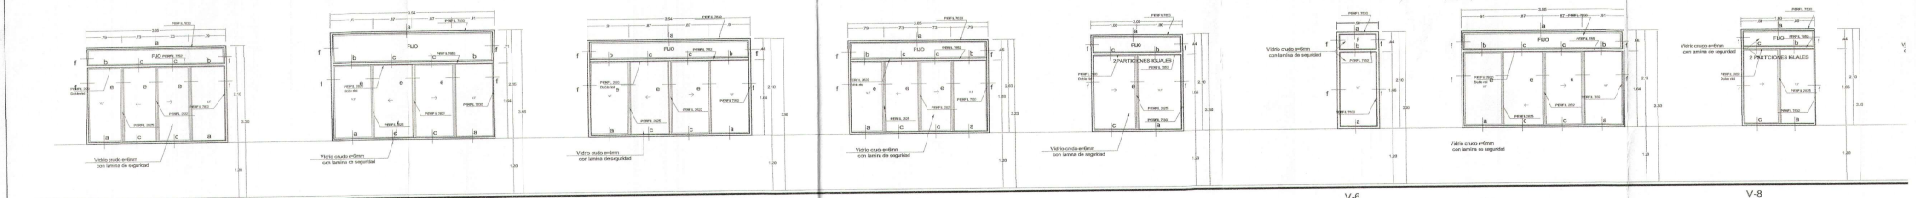

V-1 ESCALA 1:50 | V-2 ESCALA 1:50 | V-3 ESCALA 1:50 | V-4 ESCALA 1:50 | V-5 ESCALA 1:50 | V-6 ESCALA 1:50 | V-7 ESCALA 1:50 | V-8 ESCALA 1:50

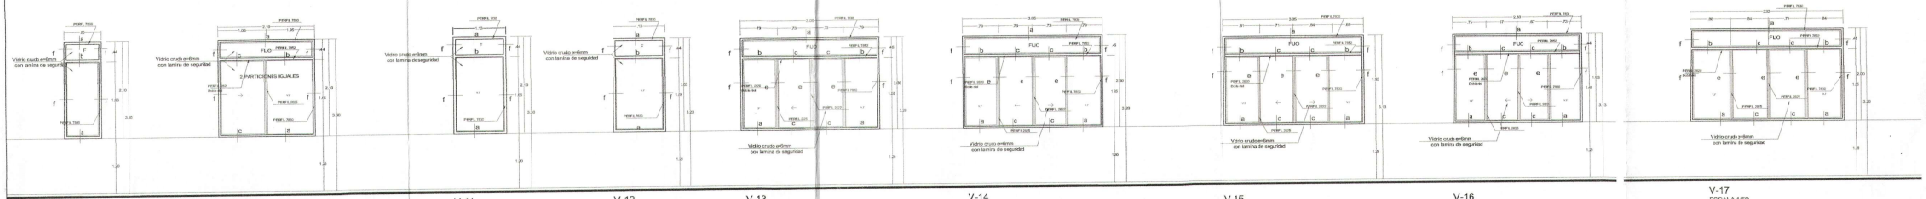

V-9 ESCALA 1:50 | V-10 ESCALA 1:50 | V-11 ESCALA 1:50 | V-12 ESCALA 1:50 | V-13 ESCALA 1:50 | V-14 ESCALA 1:50 | V-15 ESCALA 1:50 | V-16 ESCALA 1:50

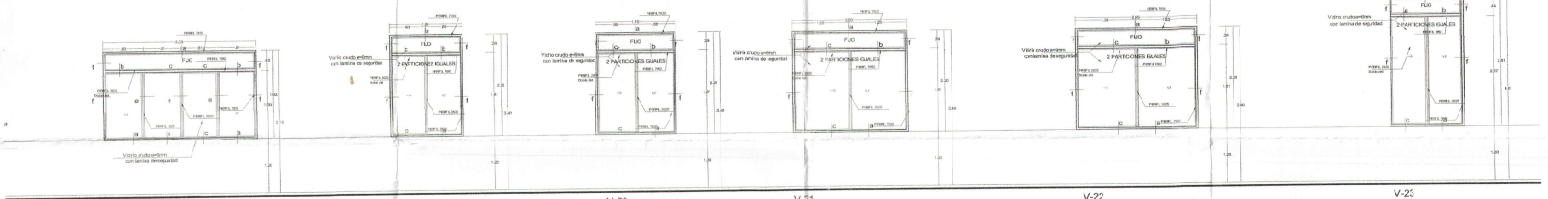

V-18 ESCALA 1:50 | V-19 ESCALA 1:50 | V-20 ESCALA 1:50 | V-21 ESCALA 1:50 | V-22 ESCALA 1:50 | V-23 ESCALA 1:50

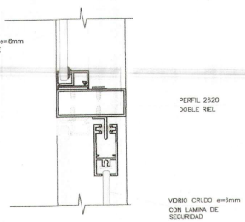

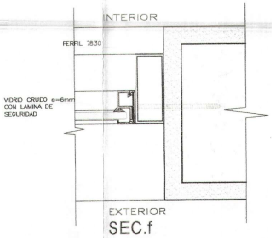

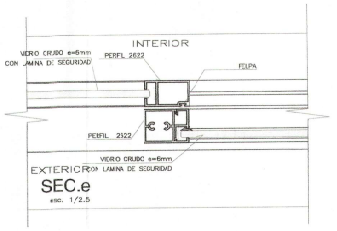

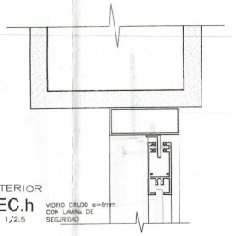

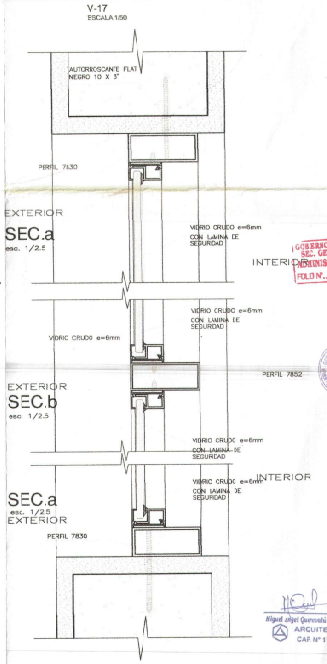

1:50 0 1 2 3 4 5 m

GOBIERNO REGIONAL TUMBES

GOBIERNO REGIONAL
GERENCIA REGIONAL DE INFRAESTRUCTURA
SUB. GERENCIA DE ESTUDIOS

Gobernador Regional (e): DR. JOSÉ ANTONIO ALEMAN INFANTE
Gerencia General: EC. WILMER JUAN BENITES PORRAS
V°B° Gerencia Regional de Infraestructura: ING. FRANZ JAMES JARA VERA
Aprobado sub. Gerencia de Estudios: ING. RAMON LIMA CASTAÑEDA

Proyecto: "MEJORAMIENTO DEL SERVICIO EDUCATIVO BASICA REGULAR DE LA INSTITUCION EDUCATIVA N°05: EFRAIN ARCAYA ZEVALLOS DEL DISTRITO Y PROVINCIA DE ZARUMILLA, REGION DE TUMBES"

Plano: DETALLE ARQUITECTURA
VENTANAS BAJAS Y DETALLES

Proyectista: ARQ. JAQUEL DJERIVALO MEDINA
Escala: INDICADA
Fecha: OCTUBRE 2021
Provincia: ZARUMILLA
Distrito: ZARUMILLA
Lamina N°: D-5

Ubicación: CALLE 28 DE JULIO S/N
Departamento: ZARUMILLA

Arquitecto
CAP. N° 17291

030130
GOBIERNO REGIONAL TUMBES
SEC. GENERAL REGIONAL
MESA DE PARTES
FOLIO N°: 1 0

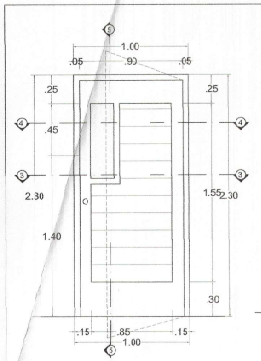

P-1
BLOQUE 1,2
Esc 1/25

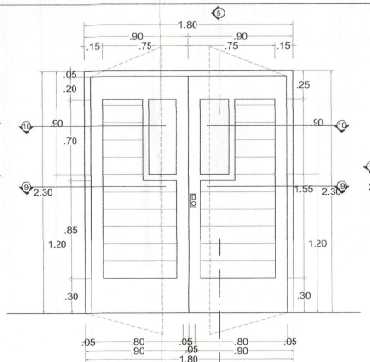

P-2
BLOQUE 1,2
Esc 1/25

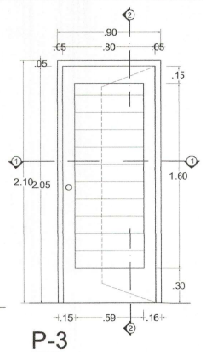

P-3
Esc 1/25

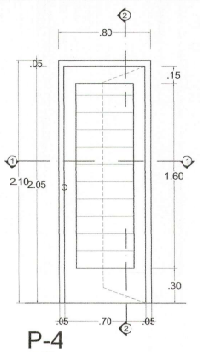

P-4
Esc 1/25

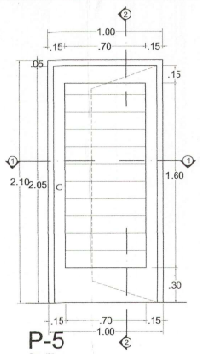

P-5
Esc 1/25

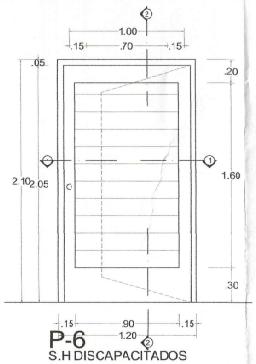

P-6
S.H DISCAPACITADOS
Esc 1/25

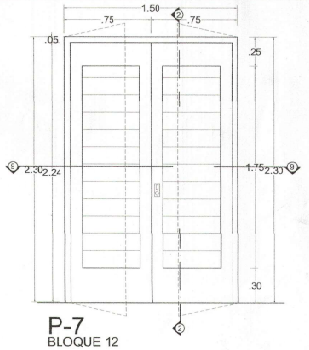

P-7
BLOQUE 12
Esc 1/25

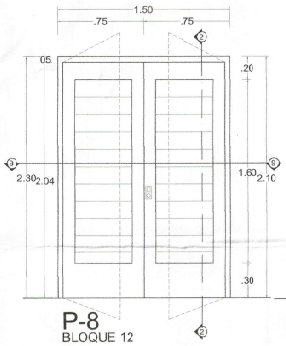

P-8
BLOQUE 12
Esc 1/25

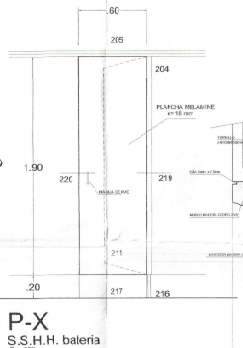

P-X
S.S.H.H. bateria
Esc 1/25

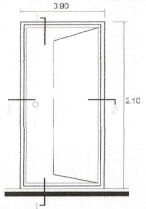

P-9
BLOQUE 03
Esc 1/25

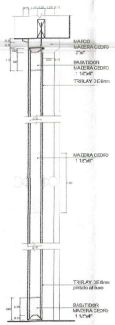

SECCIÓN VERTICAL 1
P-9 BLOQUE 03
Esc 1/25

P-9
SECCION HORIZONTAL 2
BLOQUE 03
Esc 1/25

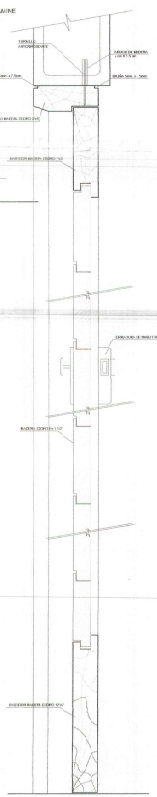

CORTE TRANSVERSAL 2-2
ESCALA : 1/5

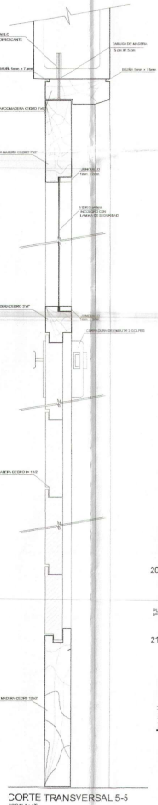

CORTE TRANSVERSAL 5-5
ESCALA : 1/5

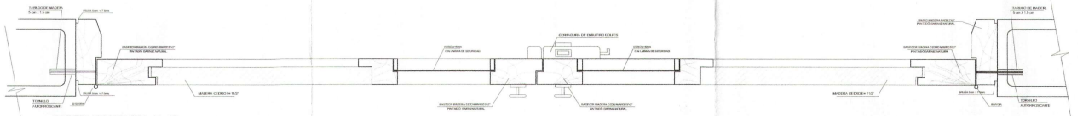

CORTE HORIZONTAL 10 -10
ESCALA : 1/5

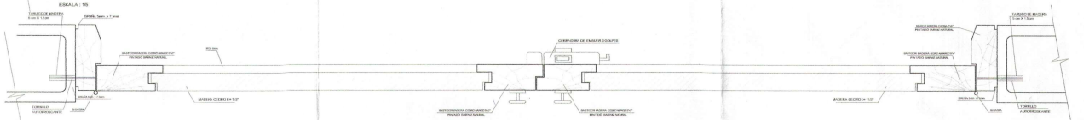

CORTE HORIZONTAL 9-9
ESCALA : 1/5

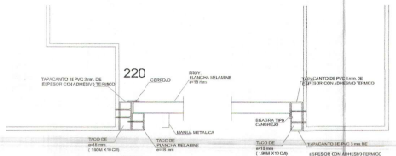

CORTE HORIZONTAL 1-1
ESCALA : 1/5

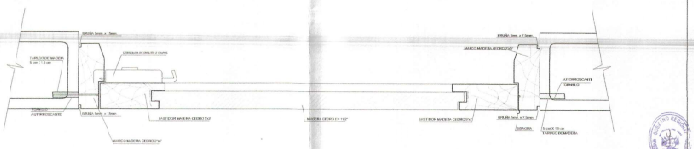

CORTE HORIZONTAL 3-3
ESCALA : 1/5

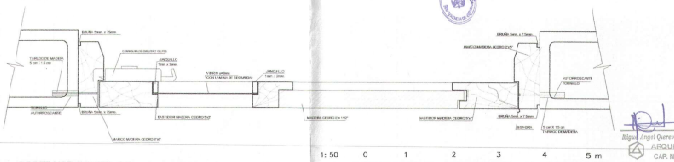

CORTE HORIZONTAL 4-4
ESCALA : 1/5

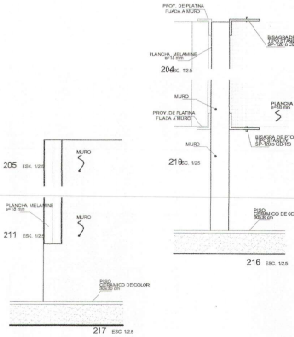

1:50 0 1 2 3 4 5 m

+0000189

GOBIERNO REGIONAL TUMBES
SEC. GENERAL SECTORIAL
ADMITIDO, DOCUMENTARIA
FOLIO Nº 150

Miguel Angel Quevedo Nieto
ARQUITECTO
CAP. Nº 17268

GOBIERNO REGIONAL TUMBES

GOBIERNO REGIONAL
GERENCIA REGIONAL DE INFRAESTRUCTURA
SUB. GERENCIA DE ESTUDIOS

Gobernador Regional (e): DR. JOSÉ ANTONIO ALBÁN INFANTE
Gerencia General: ECO. WALMER JUAN BENITES PORRAS
VºBº Gerencia Regional de Infraestructura: ING. FRANZ JAMES JARA VERA
Aprobado sub. Gerencia de Estudios: ING. RAMÓN LIMA CARHUAPOMA

Proyecto: "MEJORAMIENTO DEL SERVICIO EDUCATIVO BASICA REGULAR DE LA INSTITUCION EDUCATIVA Nº060 EFRAIN ARCAYA ZEVALLOS DEL DISTRITO Y PROVINCIA DE ZARUMILLA,REGIÓN DE TUMBES"

Plano: DETALLE ARQUITECTURA *PUERTAS

Proyectista: ARQ. MIGUEL QUEREVALÉ MEDINA
Cód.:
Estado: INICIADA
Fecha: OCTUBRE 2021
Lámina Nº: D-6

Ubicación: CALLE 25 DE JULIO S/N
Departamento: TUMBES
Provincia: ZARUMILLA
Distrito: ZARUMILLA

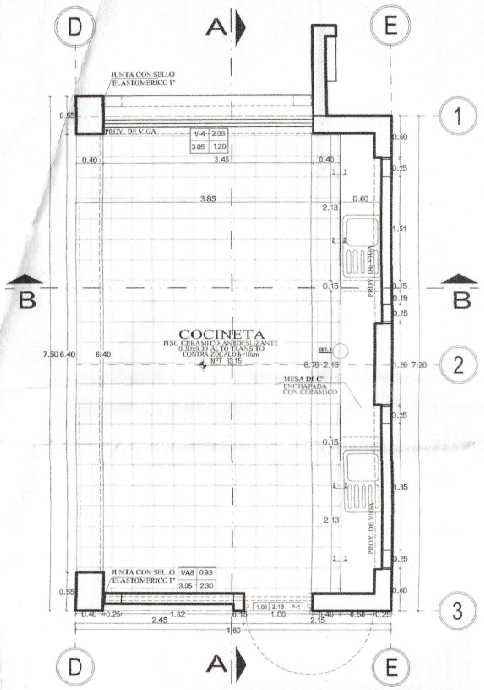

DETALLE DE COCINA BLOQUE 02
ESC. 1/50

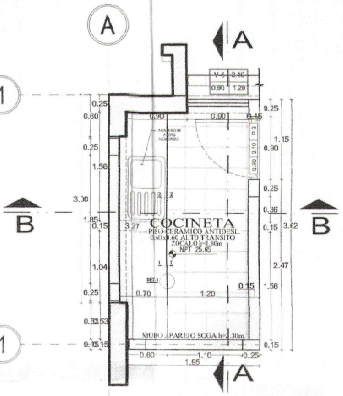

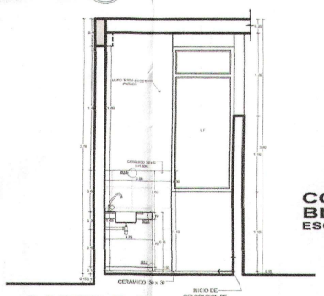

CORTE B-B BLOQUE 02
ESC. 1/50

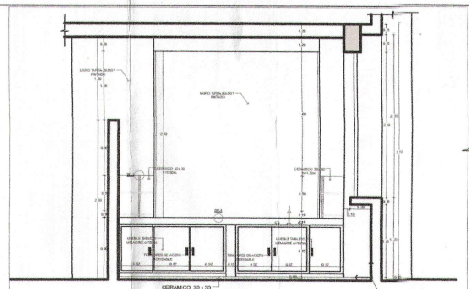

CORTE A-A BLOQUE 02
ESC. 1/50

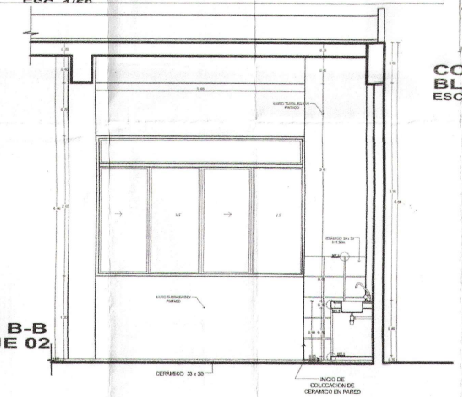

CORTE B-B BLOQUE 02
ESC. 1/50

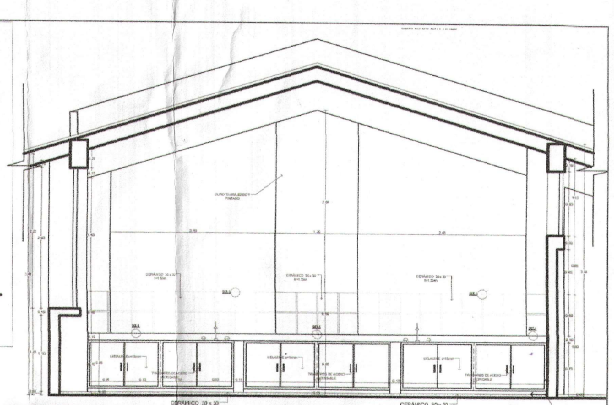

CORTE A-A BLOQUE 02
ESC. 1/50

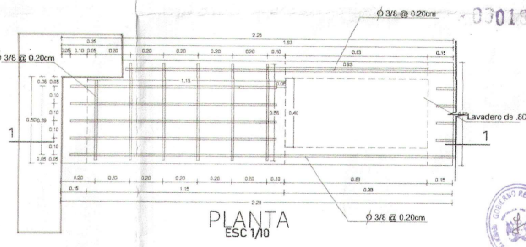

PLANTA
ESC 1/10

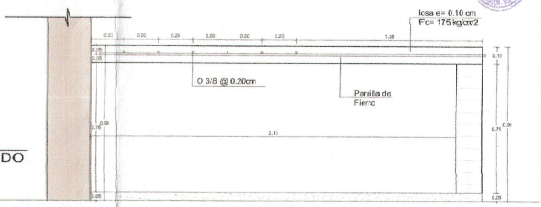

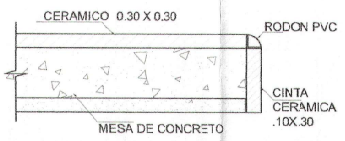

DET.4 MESA DE CONCRETO
ESCALA : 1/25

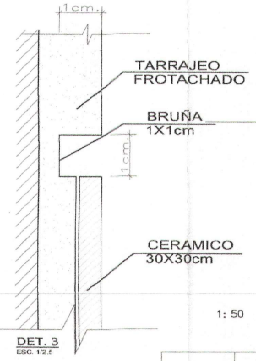

DET. 3
ESC. 1/2.5

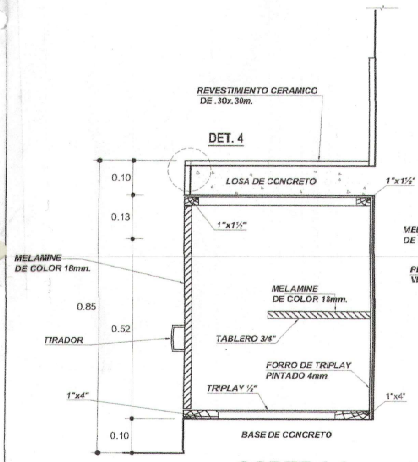

CORTE 1-1
ESCALA 1/10

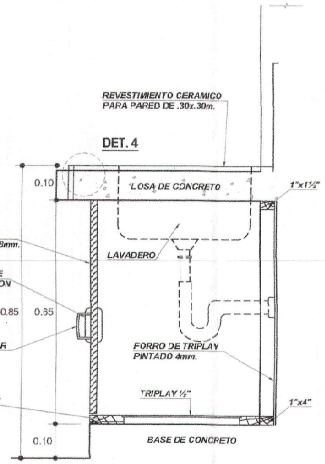

CORTE 2-2
ESCALA 1/10

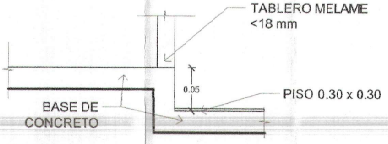

DET. 2
ESC. 1/2.5

1:50 0 1 2 3 4 5 m

Miguel angel Querevalú Medina
ARQUITECTO
CAP. N° 17295

GOBIERNO REGIONAL TUMBES

GOBIERNO REGIONAL
GERENCIA REGIONAL DE INFRAESTRUCTURA
SUB GERENCIA DE ESTUDIOS

Gobernador Regional (e): DR. JOSÉ ANTONIO ALEMÁN INFANTE
Gerencia General: EC. WILMER JUAN BENITES PORRAS

Proyecto: "MEJORAMIENTO DEL SERVICIO EDUCATIVO BASICA REGULAR DE LA INSTITUCIÓN EDUCATIVA N°013 EFRAÍN ARCAYA ZEVALLOS DEL DISTRITO Y PROVINCIA DE ZARUMILLA, REGIÓN DE TUMBES"

V°B° Gerencia Regional de Infraestructura: ING. FRANZ JAMES JARA VERA
Aprobado sub. Gerencia de Estudios: ING. RAMÓN LIMA CARHUAPOMA

Plano: DETALLE ARQUITECTURA COCINA Y COCINETA

Proyectista: ARQ. MIGUEL QUEREVALÚ MEDINA
Cad:
Escala: INDICADA
Fecha: OCTUBRE 2021
Lamina N°: D-7

Ubicación: CALLE 28 DE JULIO S/N
Topógrafo:
Departamento: ZARUMILLA
Provincia: ZARUMILLA
Distrito: ZARUMILLA

030183
GOBIERNO REGIONAL TUMBES
SEC. GENERAL REGIONAL
ADMINIST. DOCUMENTARIA
FOLIO N°

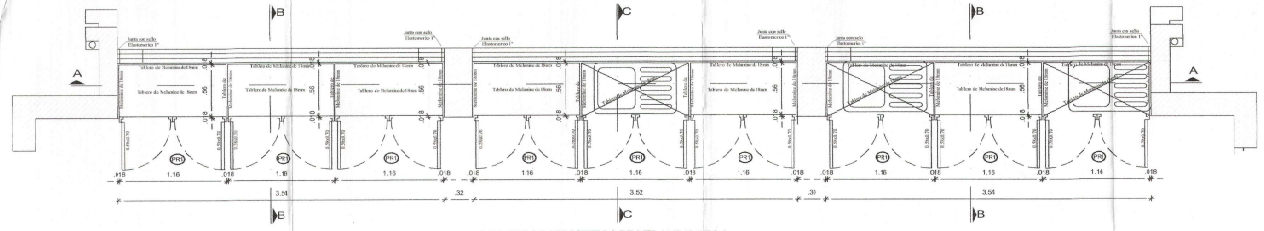

DETALLE DE REPOSTERRO DE MELAMINE TIPO 1
PLANTA DE DISTRIEUCION
ESC. 1:25

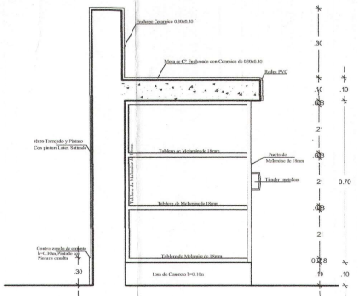

DETALLE DE REPOSTERRO DE MELAMINE TIPO 1
CORTE B-B
ESC. 1:25

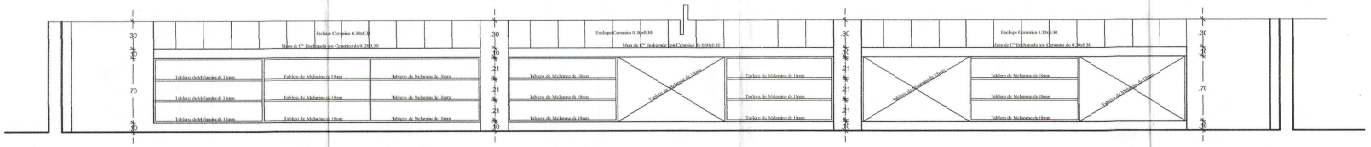

DETALLE DE REPOSTERRO DE MELAMINE TIPO 1
CORTE A-A
ESC. 1:25

DETALLE DE REPOSTERRO DE MELAMINE TIPO 1
ELEVACION
ESC. 1:25

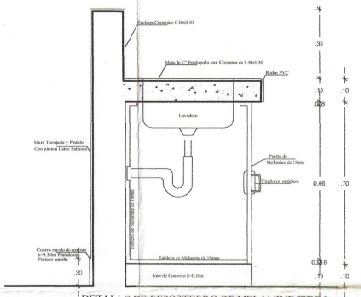

DETALLE DE REPOSTERRO DE MELAMINE TIPO 1
CORTE C-C
ESC. 1:25

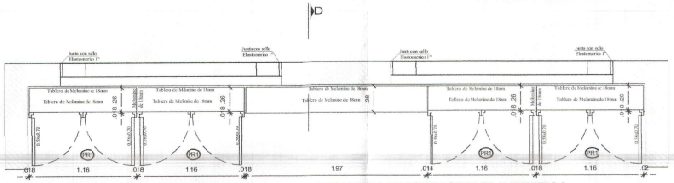

DETALLE DE REPOSTERRO DE MELAMINE TIPO 2
ELEVACION
ESC. 1:25

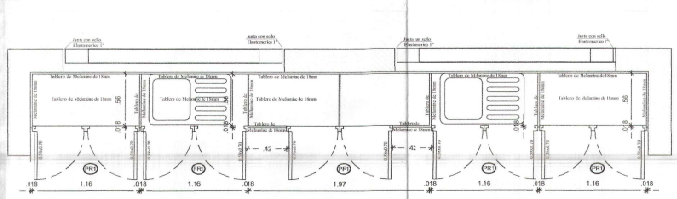

DETALLE DE REPOSTERRO DE MELAMINE TIPO3
ELEVACION
ESC. 1:25

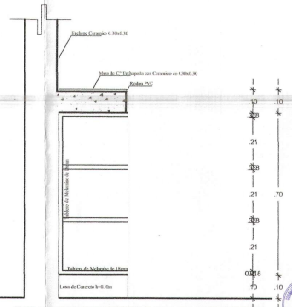

DETALLE DE REPOSTERRO DE MELAMINE TIPO 2
CORTE D-D
ESC. 1:25

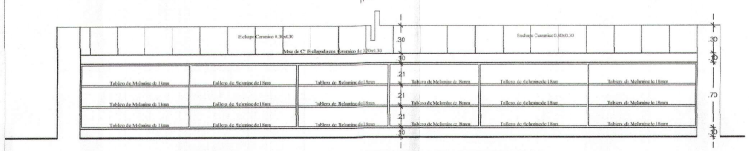

DETALLE DE REPOSTERRO DE MELAMINE TIPO 2
CORTE D-D
ESC. 1:25

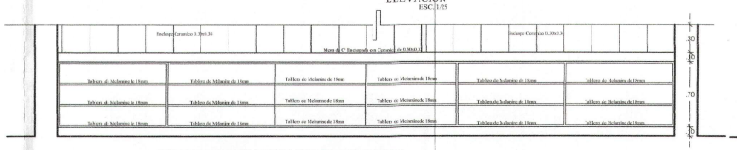

DETALLE DE REPOSTERRO DE MELAMINE TIPO3
CORTE E-E
ESC 1:25

DETALLE DE REPOSTERRO DE MELAMINE TIPO 2
ELEVACION
ESC. 1:25

DETALLE DE REPOSTERRO DE MELAMINE TIPO3
ELEVACION
ESC. 1:25

GOBIERNO REGIONAL TUMBES
SEC. GENERAL REGIONAL
ADMINIST. DOCUMENTARIA
FOLIO Nº

1:50 0 1 2 3 4 5 m

GOBIERNO REGIONAL TUMBES

GOBIERNO REGIONAL
GERENCIA REGIONAL DE INFRAESTRUCTURA
SUB. GERENCIA DE ESTUDIOS

Gobernador Regional (e):
DR. JOSE ANTONIO ALEMÁN INFANTE

Gerencia General:
EC. WILMER JUAN BENITES PORRAS

Proyecto:
"MEJORAMIENTO DEL SERVICIO EDUCATIVO BASICO REGULAR DE LA INSTITUCIÓN EDUCATIVA N°163 EFRAN ARCAYA ZEVALLOS DEL DISTRITO Y PROVINCIA DE ZARUMILLA, REGION DE TUMBES"

VºBº Gerencia Regional de Infraestructura
ING. FRANZ JAMES AYALA VERA

Aprobado x la Gerencia de Estudios
ING. RAMÓN LIMA CUNYAUPOMA

Plano:
DETALLE ARQUITECTURA
REPOSTEROS EN MESA DE TRABAJO LABORATORIO

Proyectista:
ARQ. MIGUEL QUEREVALÚ MERINA

Cad:

Escala: INDICADA
Fecha: OCTUBRE 2021
Lamina Nº: D-8

Ubicación:
CALLE 28 DE JULIO S/N
Topografía:
Departamento: ZARUMILLA
Provincia: ZARUMILLA
Distrito: ZARUMILLA

DETALLES TAPAJUNTA METÁLICO

TAPAJUNTA METÁLICA TECHO
ESC. 1/10

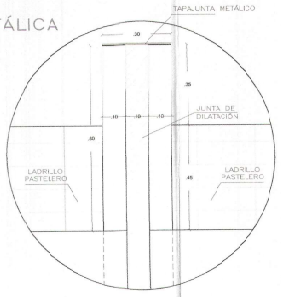

TAPAJUNTA METÁLICA TECHO – MURO
ESC. 1/10

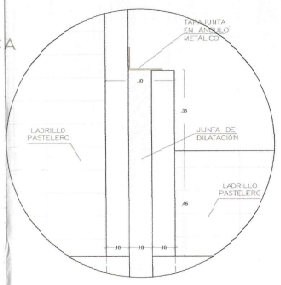

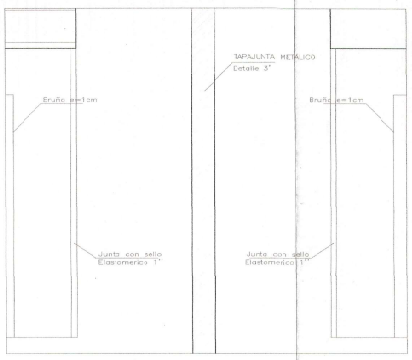

TAPAJUNTA METÁLICA PARED
ESC. 1/10

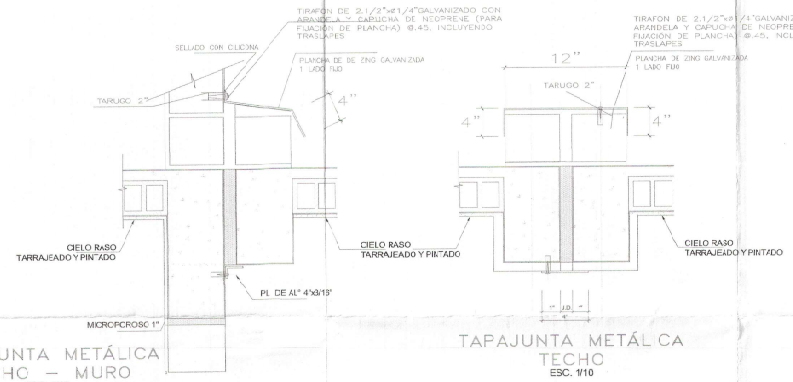

TAPAJUNTA METÁLICA TECHO – MURO
ESC. 1/10

TAPAJUNTA METÁLICA TECHO
ESC. 1/10

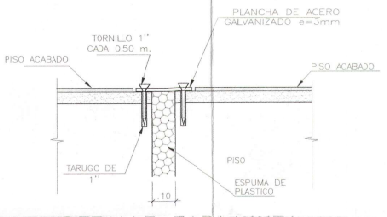

DETALLE TAPAJUNTA EN PISO (CORTE)
ESC. 1/2

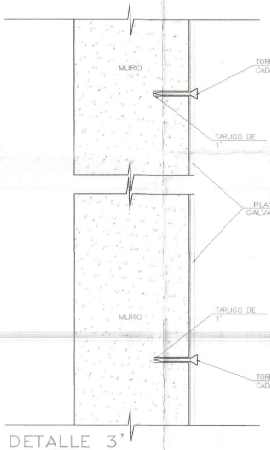

DETALLE 3"
ESC. 1/2

DETALLES PROTECTOR METÁLICO

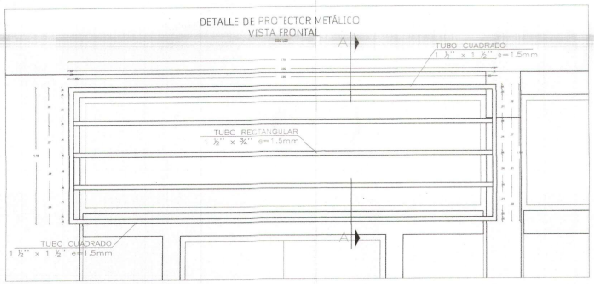

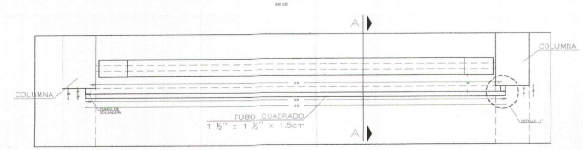

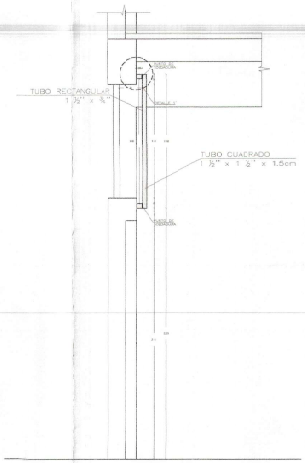

DETALLE DE PROTECTOR METÁLICO CORTE A-A

PLANCHA DE ACERO
ESC. 1/2

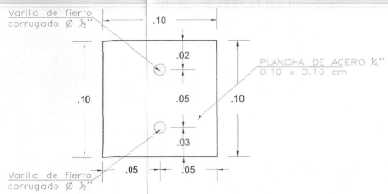

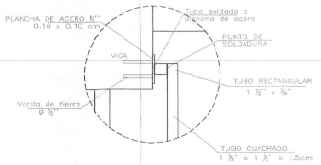

ANCLAJE A VIGA DETALLE 1
ESC. 1/5

1:50 0 1 2 3 4 5 m

GOBIERNO REGIONAL TUMBES

GOBIERNO REGIONAL
GERENCIA REGIONAL DE INFRAESTRUCTURA
SUB. GERENCIA DE ESTUDIOS

Gobernador Regional (e): DR. JOSÉ ANTONIO ALEMÁN INFANTE
Gerente General: EC. WIMER JUAN BENITES PORRAS
V°B° Gerencia Regional de Infraestructura: ING. FRANZ JAMES JARA VERA
Apoderado/a, Gerencia de Estudios: ING. RUMÓN LIMA CARHUAPOMA
Proyectó: ARQ. MIGUEL CUEVEVALO MEDINA

Proyecto: "MEJORAMIENTO DEL SERVICIO EDUCATIVO BASICA REGULAR DE LA INSTITUCIÓN EDUCATIVA N°003 DIRAN ARCAYA DEVALLOS DEL DISTRITO Y PROVINCIA DE ZARUMILLA, REGIÓN DE TUMBES"

Plano: DETALLE ARQUITECTURA
CONSTRUCTIVOS: PROTECTOR METÁLICO Y TAPAJUNTAS

Escala: INDICADA | Fecha: OCTUBRE 2021 | Lamina N°: D-9

Ubicación: CALLE 18 DE JULIO S/N | Provincia: ZARUMILLA | Distrito: ZARUMILLA

Miguel Angel Quevedo Medina
ARQUITECTO
CAP. N° 17204

FOLIO N°
SEC. GENERAL REGIONAL
ADMINIST. DOCUMENTARIA

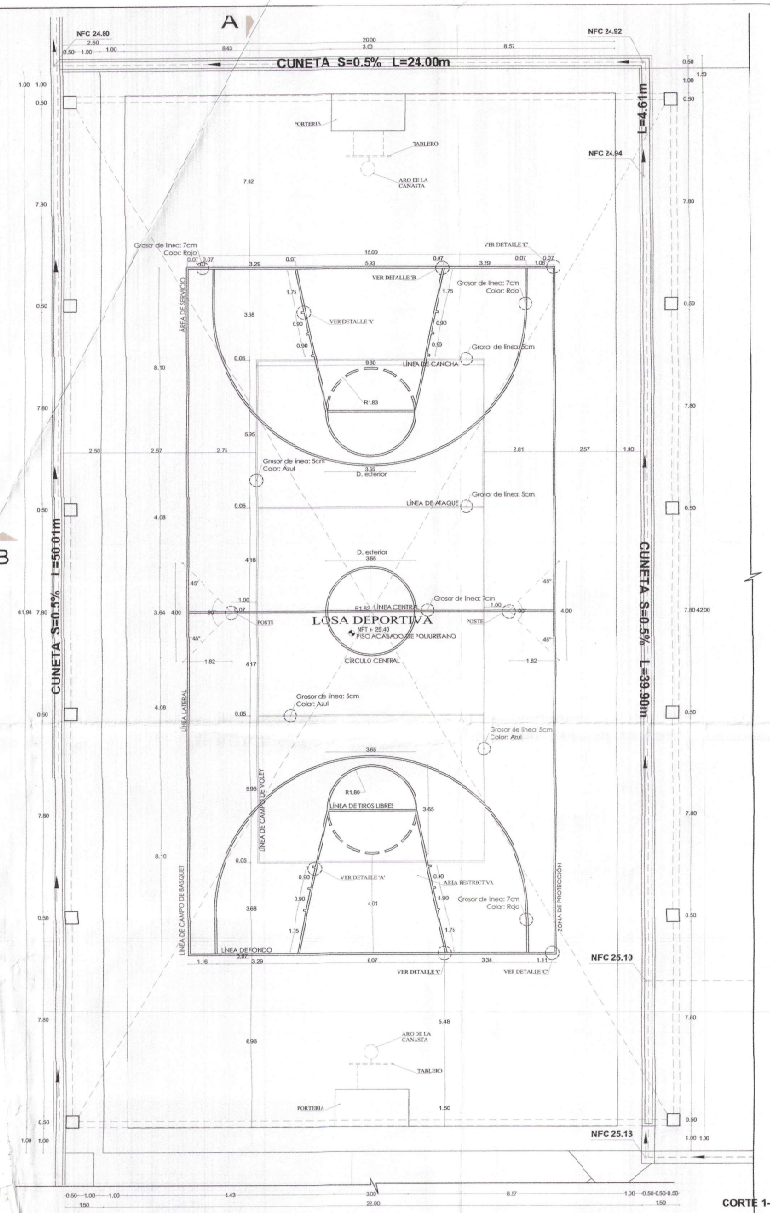

LOSA DEPORTIVA - PRIMARIA
Esc.: 1/100

DETALLE MARCACION DE CANCHA CON PINTURA

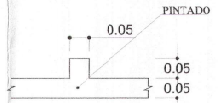

DETALLE "A"

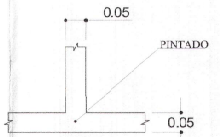

DETALLE "B"

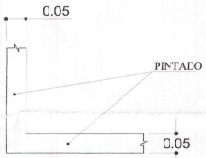

DETALLE "C"

A: Primer vaciado de la losa
B: Segundo vaciado de la losa

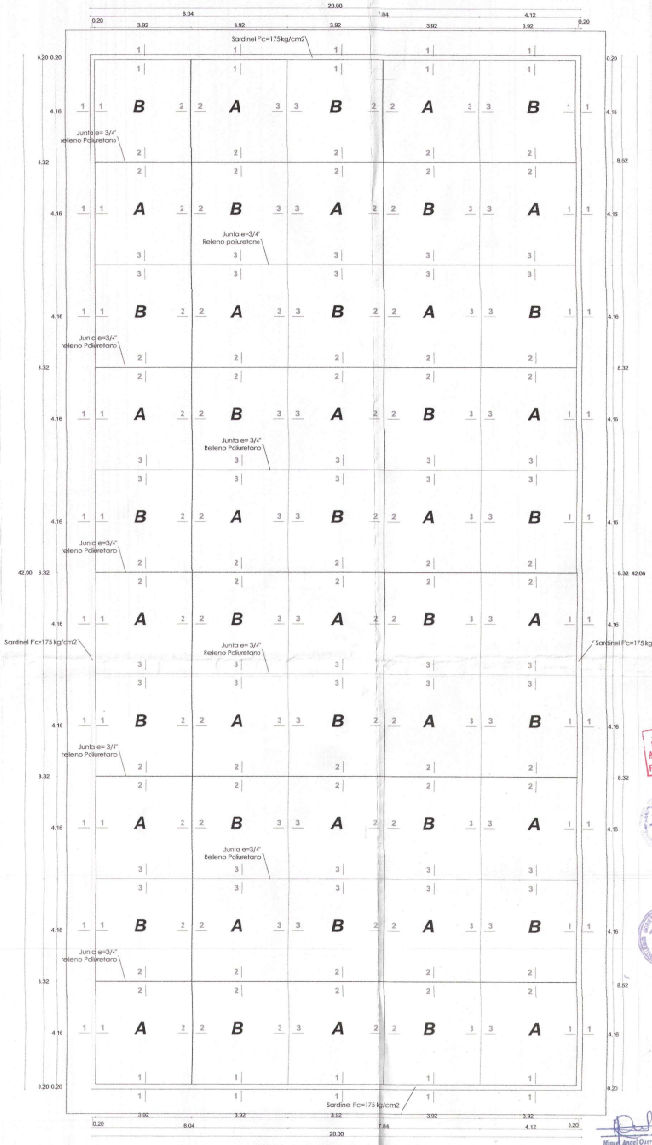

GRILLA DE JUNTAS EN LOSA
Esc.: 1/100

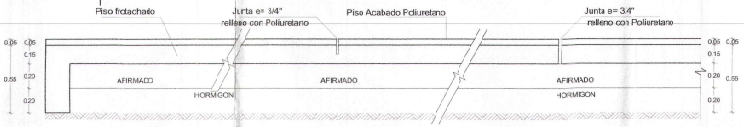

JUNTAS : CORTE 1-1 2-2 3-3

ESC. : 1/20

1: 50 0 1 2 3 4 5 m

20185
GOBIERNO RE... REGIONAL
SEC. GENERAL
ADMINIST. DOCUMENTARIA
FOLIO Nº ...185

Miguel Angel Quevedo Medina
ARQUITECTO
CAP. Nº 17256

GOBIERNO REGIONAL TUMBES

GOBIERNO REGIONAL
GERENCIA REGIONAL DE INFRAESTRUCTURA
SUB. GERENCIA DE ESTUDIOS

Gobernador Regional (e): DR. JOSÉ MITONO ALEMÁN INFANTE
Gerencia General: EC. WILMER JUAN BENITES PORRAS
VºBº Gerencia Regional de Infraestructura: ING. FRANZ JAMES JARA VERA
Aprobado sub. Gerencia de Estudios: ING. RAMON LIMA CARHUAPOMA

Proyecto: "MEJORAMIENTO DEL SERVICIO EDUCATIVO BASICA REGULAR DE LA INSTITUCIÓN EDUCATIVA Nº 013 EMAÚN ARCAYA ZEVALLOS DEL DISTRITO Y PROVINCIA DE ZARUMILLA REGIÓN DE TUMBES"

Plano: DETALLE ARQUITECTURA
PLANTA Y GRILLA DE JUNTAS
LOSA DEPORTIVA PRIMARIA

Proyectista: ARQ. MIGUEL QUEREVALO MEDINA
Cap.:
Escala: INDICADA
Fecha: OCTUBRE 2021
Lámina Nº: D-10

Ubicación: CALLE 28 DE JULIO S/N
Coordenada:
Departamento: ZARUMILLA
Provincia: ZARUMILLA
Distrito: ZARUMILLA

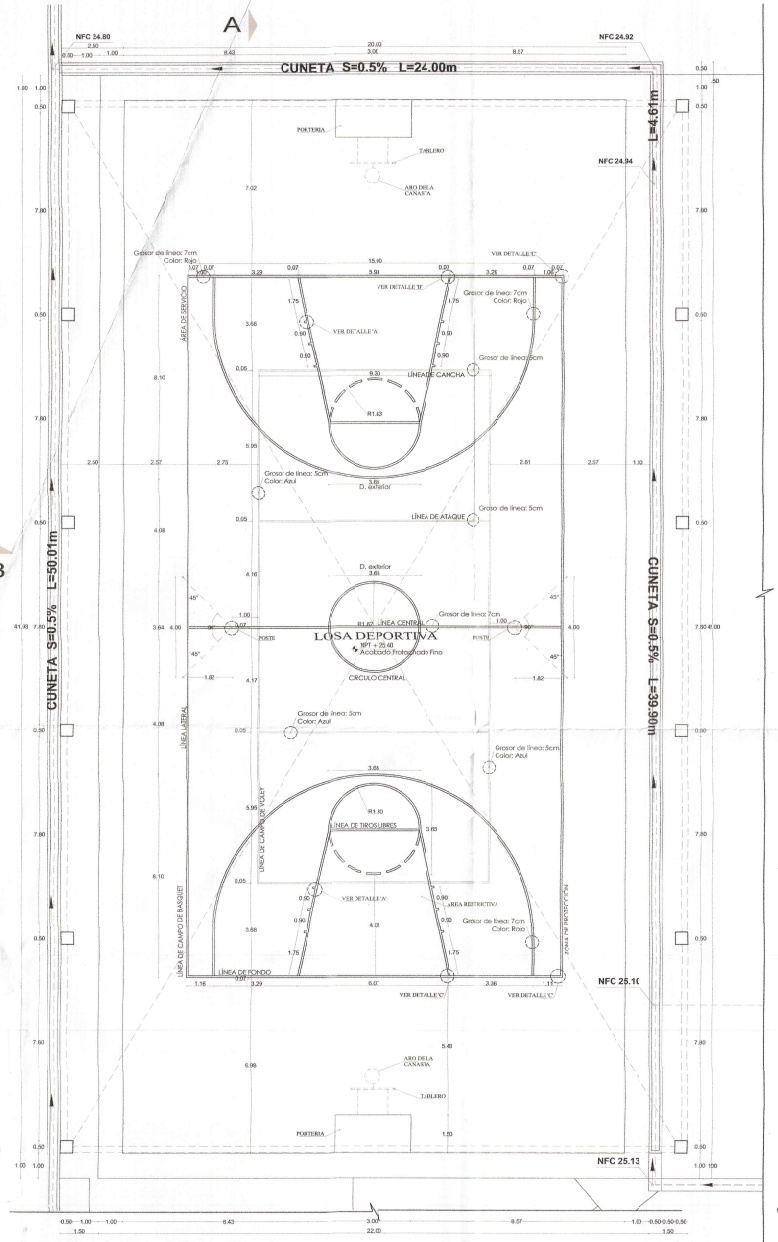

LOSA DEPORTIVA - SECUNDARIA
Esc.: 1/100

DETALLE MARCACION DE CANCHA CON PINTURA

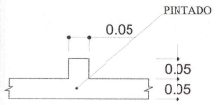

DETALLE "A"

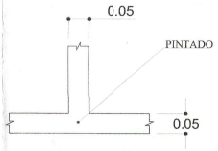

DETALLE "B"

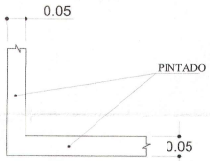

DETALLE "C"

A: Primer vaciado de la losa
B: Segundo vaciado de la losa

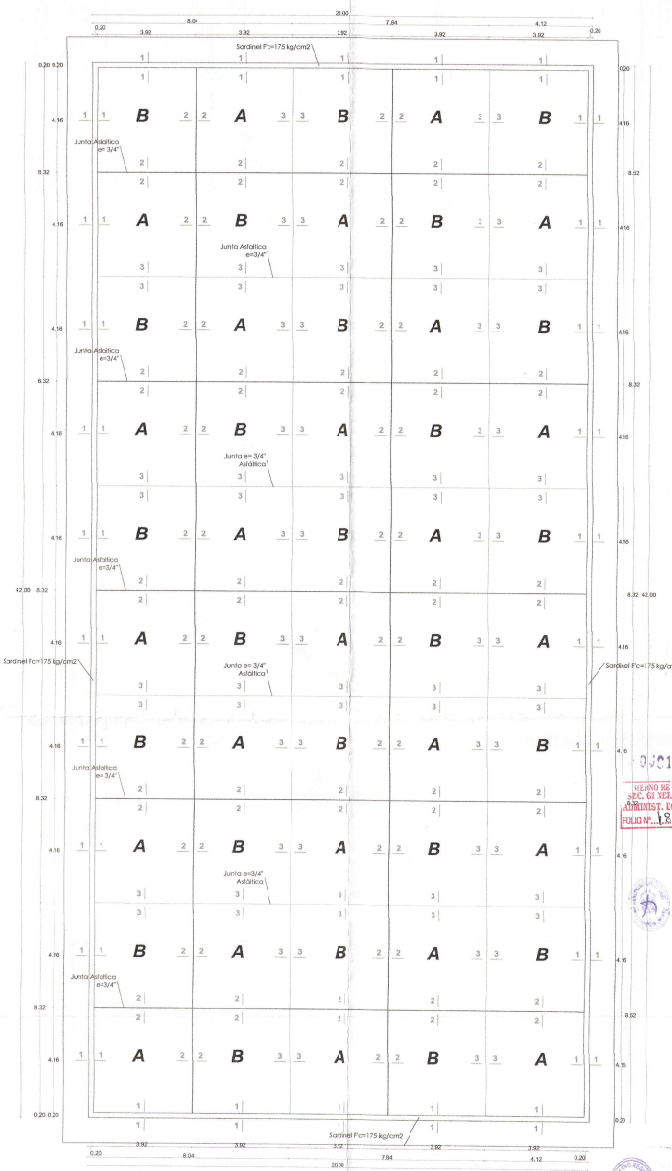

GRILLA DE JUNTAS EN LOSA
Esc.: 1/100

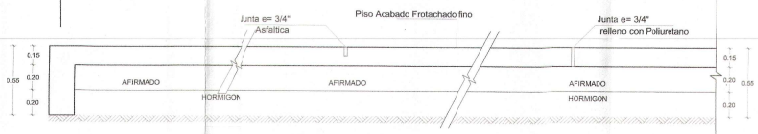

JUNTAS : CORTE 1-1 2-2 3-3

ESC. : 1/20

1: 50 0 1 2 3 4 5 m

Miguel Angel Querevalú Medina
ARQUITECTO
CAP. N° 1206

096184
VISTO BUENO
SEC. GRAL. GOBIERNO REGIONAL
ADMINIST. DOCUMENTARIO
FOLIO N° 184

GOBIERNO REGIONAL TUMBES

GOBIERNO REGIONAL
GERENCIA REGIONAL DE INFRAESTRUCTURA
SUB. GERENCIA DE ESTUDIOS

Gobernador Regional (e): DR. JOSÉ ANTONIO ALEMÁN INFANTE
Gerencia General: EC. WILMER JUAN BENITES PORRAS
V°B° Gerencia Regional de Infraestructura: ING. FRANZ JAMES JARA VERA
Aprobado sub. Gerencia de Estudios: ING. RAMÓN LIMA CARHUAPOMA

Proyecto: "MEJORAMIENTO DEL SERVICIO EDUCATIVO IASICA REGULAR DE LA INSTITUCIÓN EDUCATIVA N°063 EFRAÍN ARCAYA ZEVALLOS DEL DISTRITO Y PROVINCIA D: ZARUMILLA, REGIÓN DE TUMBES"

Plano: **DETALLE ARQUITECTURA**
PLANTA Y GRILLA DE JUITAS LOSA DEPORTIVA SECUNDARIA

Proyectado: ARQ. MIGUEL QUEREVALÚ MEDINA
Escala: INDICADA
Fecha: OCTUBRE 2021
Lamina N°: D-10A

Ubicación: CALLE 28 DE JULIO S/N
Topógrafo:
Departamento: ZARUMILLA
Provincia: ZARUMILLA
Distrito: ZARUMILLA

CORTE A-A
ESC: 1/125

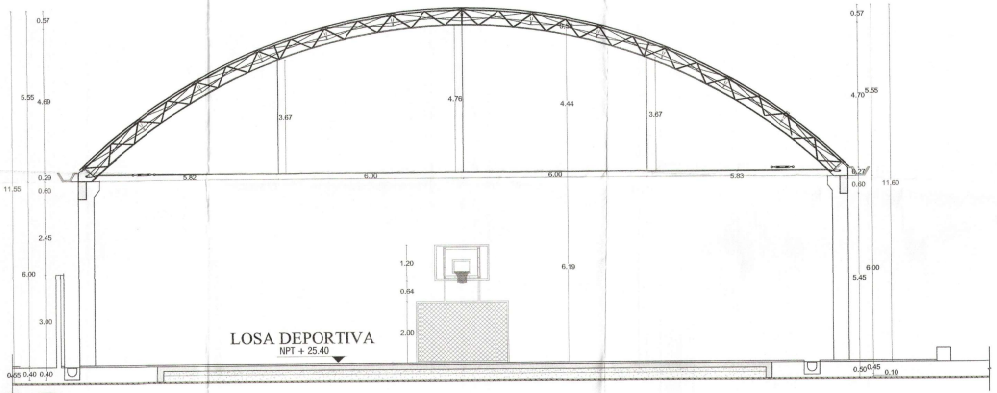

CORTE B-B
ESC: 1/125

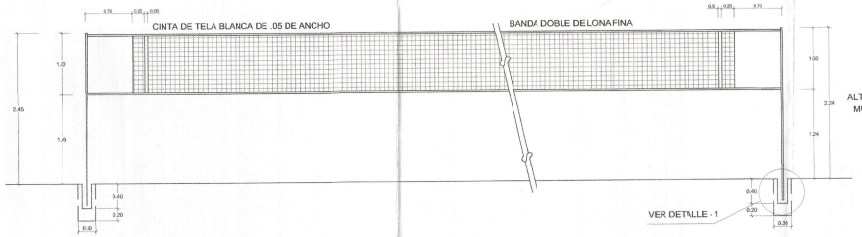

ELEVACIÓN DE RED
ESC. : 1/75

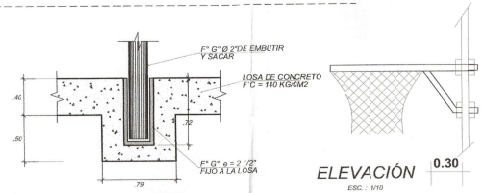

DETALLE 1
ESC. : 1/10

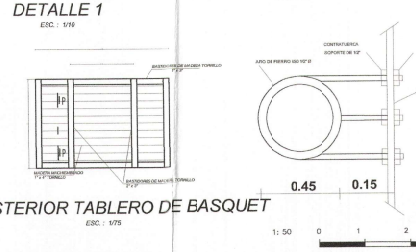

PLANTA
ESC. : 1/10

VISTA POSTERIOR TABLERO DE BASQUET
ESC. : 1/75

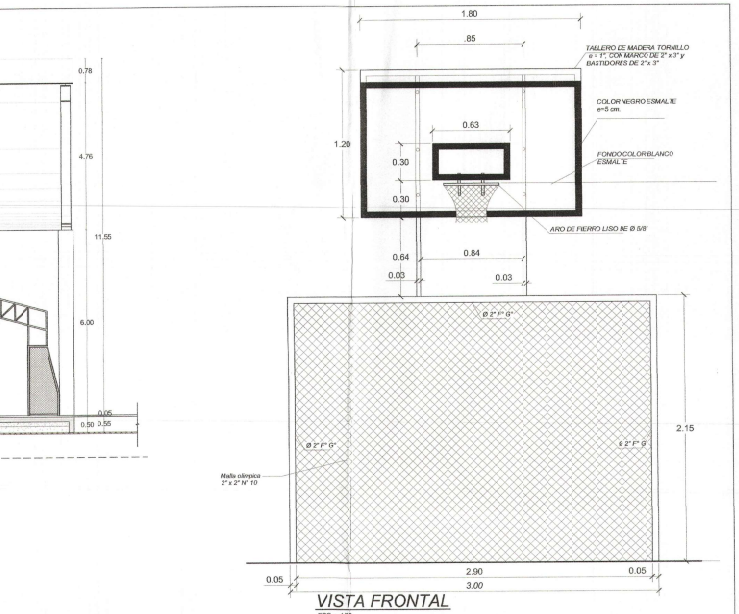

VISTA FRONTAL
ESC. : 1/25

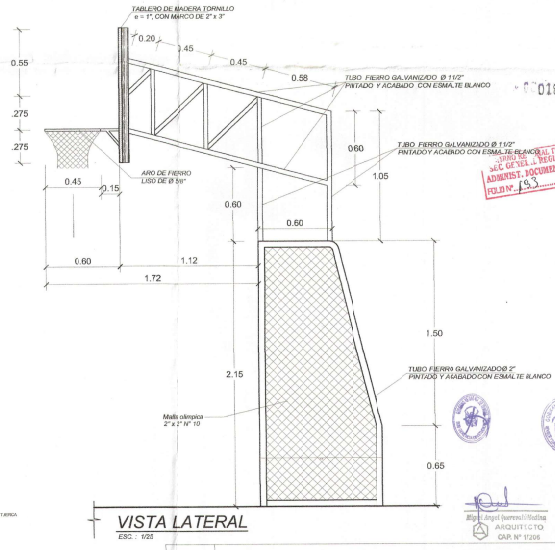

VISTA LATERAL
ESC. : 1/25

0193

GOBIERNO REGIONAL TUMBES

COBIERNO REGIONAL
GERENCIA REGIONAL DE INFRAESTRUCTURA
SUB. GERENCIA DE ESTUDIOS

Gobernador Regional(e): DR. JOSÉ ANTONIO ALEMÁN INFANTE
Gerencia General: EC. WILMER JUAN BENITES PORRAS
V°B° Gerencia Regional de Infraestructura: ING. FRANZ JAMES JARAVERA
Aprobado ud. Gerencia de Estudios: ING. RAMÓN LIMA CARHUAPOMA
Proyectista: ARQ. MIGUEL QUEREVALÚ JEDINA

Proyecto: "MEJORAMIENTO DEL SERVICIO EDUCATIVO BASICA REGULAR DE LA INSTITUCIÓN EDUCATIVA N°093 EFRAÍN ARCAYA ZEVALLOS DEL ISITRITC Y PROVINCIA DE ZARUMILLA, REGIÓN DE TUMBES"

Plano: DETALLE ARQUITECTURA
CORTE A,A,B,B - RED Y TABLERO
LOSA DEPORTIVA

Estado: INDICADA | Fecha: OCTUBRE 2021 | Lamina Nº: D-11

Ubicación: CALLE 28 DE JULIO S/N | Topógrafo | Departamento: ZARUMILLA | Provincia: ZARUMILLA | Distrito: ZARUMILLA

1: 50 0 1 2 3 4 5 m

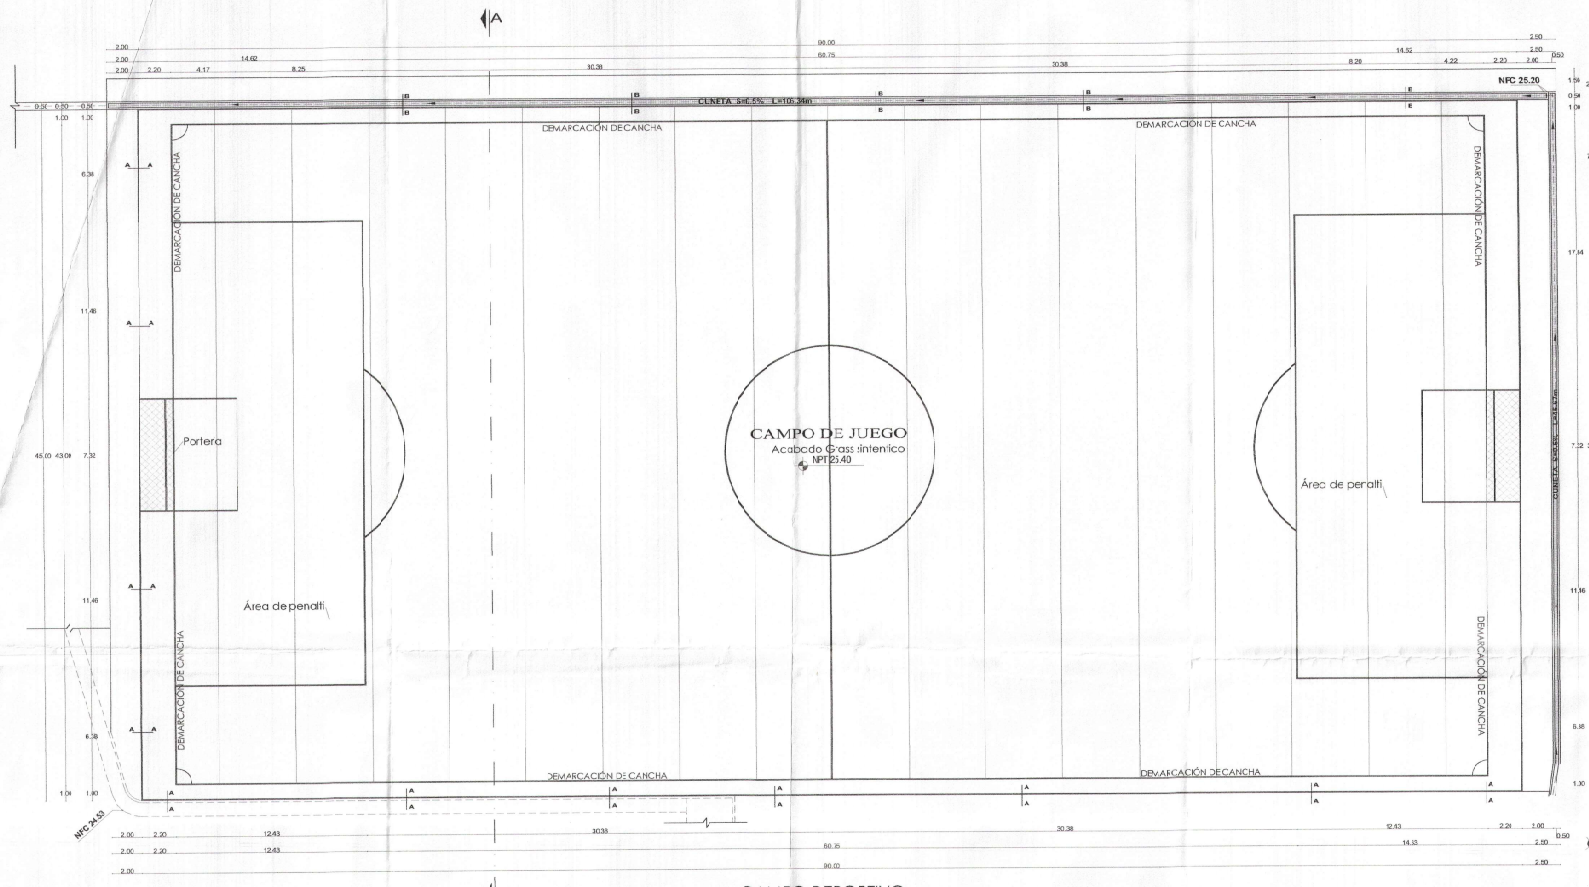

CAMPO DEPORTIVO
Esc.: 1/100

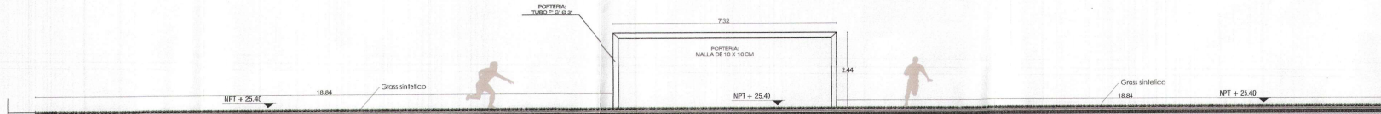

CORTE A-A
Esc.: 1/75

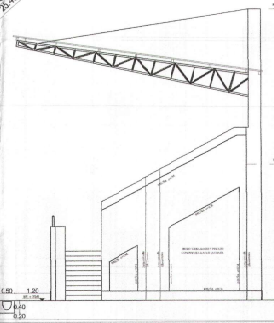

1: 50 0 1 2 3 4 5 m

GOBIERNO REGIONAL TUMBES

GOBIERNO REGIONAL
GERENCIA REGIONAL DE INFRAESTRUCTURA
SUB. GERENCIA DE ESTUDIOS

Gobernador Regional (e):	DR. JOSÉ ANTONIO ALEMÁN INFANTE
Gerencia General:	EC. YIMMER JUAN BENITES PORRAS
Proyecto: "MEJORAMIENTO DEL SERVICIO EDUCATIVO BASICA REGULAR DE LA INSTITUCIÓN EDUCATIVA N°093 EFRAÍN ARCAYA JE/ALLOS DEL DISTRITO Y PROVINCIA DE ZARUMILLA, REGIÓN DE TUMBES"	Jefe Gerencia Regional de Infraestructura: ING. FRANZ JAMES JARA VERA
	Responsable Sub. Gerencia de Estudios: ING. RAMÓN LIMA CARHUAPOMA
Plano: DETALLE ARQUITECTURA PLANTA Y CORTE CAMPO DEPORTIVO	Especialidad: ARQ. MIGUEL QUIEVEAUX REDNA
	Fecha: OCTUBRE 2021
Ubicación: CALLE 18 DE JULIO S/N	Departamento: TUMBES / Provincia: ZARUMILLA / Distrito: ZARUMILLA
	Lamina Nº: D-12

Miguel Angel Quievaux Redna
ARQUITECTO
CAP. N° 17206

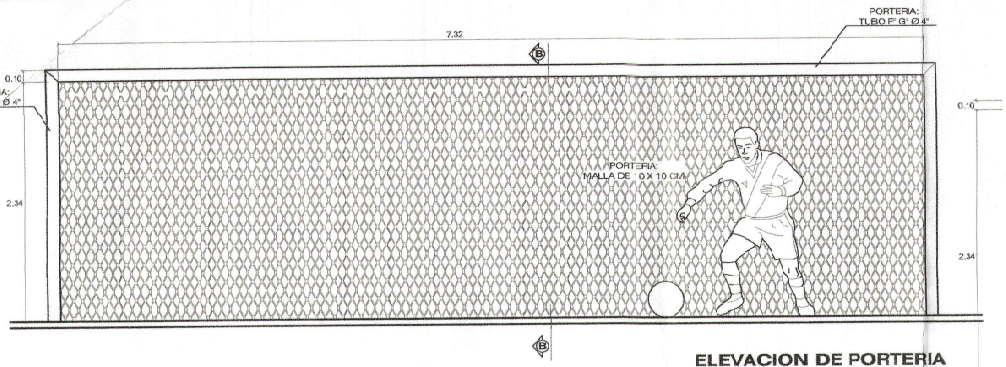

ELEVACION DE PORTERIA

ESC : 1 / 25

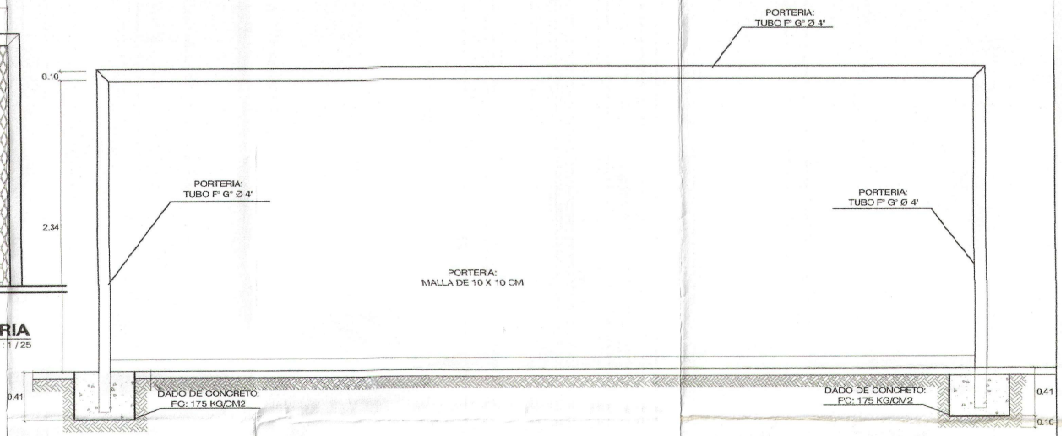

SECCION A - A DE PORTERIA

ESC : 1 / 25

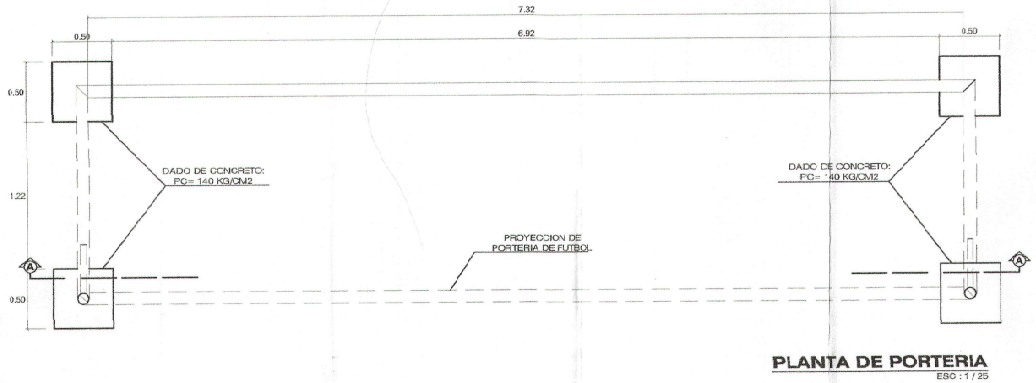

PLANTA DE PORTERIA

ESC : 1 / 25

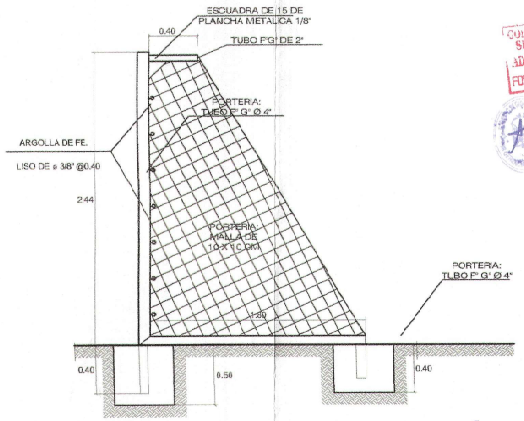

SECCION B - B

ESC : 1 / 25

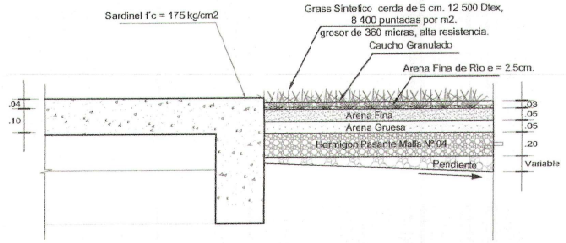

CORTE A - A

ESC. 1/15

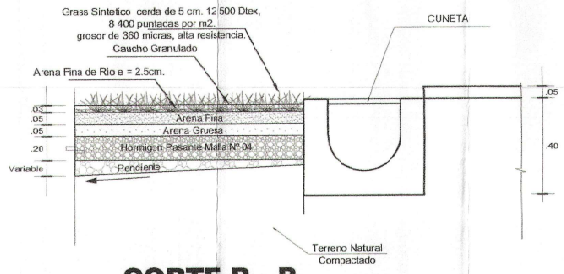

CORTE B - B

ESC. 1/15

1: 50 0 1 2 3 4 5 m

GOBIERNO REGIONAL TUMBES

GOBIERNO REGIONAL
GERENCIA REGIONAL DE INFRAESTRUCTURA
SUB. GERENCIA DE ESTUDIOS

Gobernador Regional(e):
DR. JOSÉ ANTONIO ALEMÁN INFANTE

Gerencia General:
EC. WILMER JUAN BENITES FORRAS

Proyecto:
"MEJORAMIENTO DEL SERVICIO EDUCATIVO EASICA REGULAR DE LA INSTITUCIÓN EDUCATIVA N°093 EFRAÍN ARCAYA ZEVALLOS DEL DISTRITO Y PROVINCIA DE ZARUMILLA, REGIÓN DE TUMBES"

V°B° Gerencia Regional de Infraestructura:
ING. FRANZ JAMES JARA VERA

Aprobado sub. Gerencia de Estudios:
ING. RAMÓN LIMA CARHUAPOMA

Plano:
DETALLE ARQUITECTURA
DETALLE DE PORTERIA Y CORTES A-A,B-B
CAMPO DEPORTIVO

Proyectista:
ARQ. MIGUEL QUEREVALÚ MEDINA

Cad:

Escala: IND CADA
Fecha: OCTUBRE 2021
Lamina N°: D-12A

Ubicación:
CALLE 28 DE JULIO S/N

Topógrafo:

Departamento: ZARUMILLA
Provincia: ZARUMILLA
Distrito: ZARUMILLA

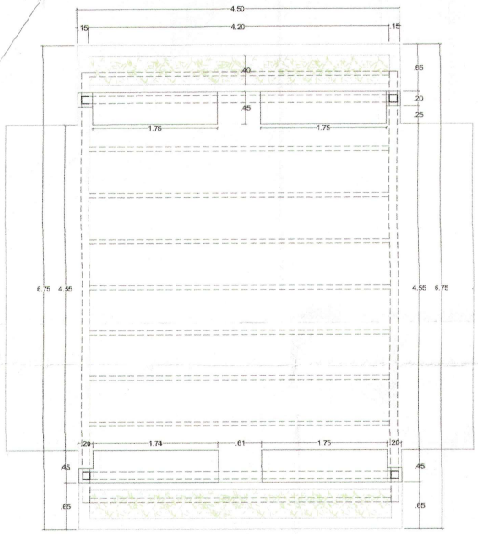

BLOQUE DE BANCA SOL
Y SOMBRA

PLANTA
ESC 1/50

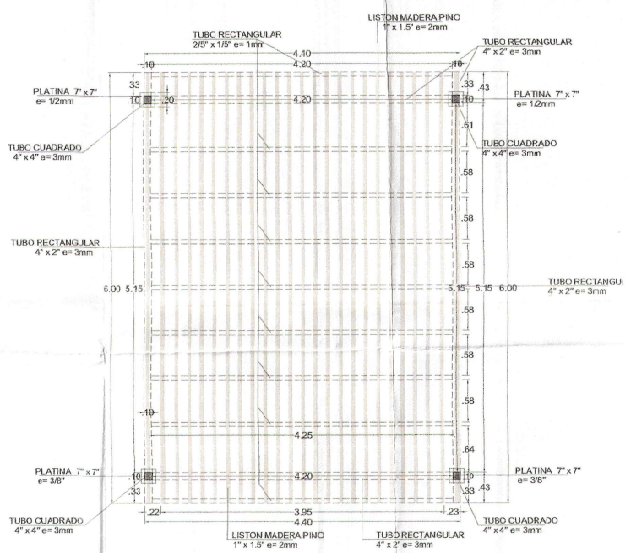

ESTRUCTURA METÁLICA
ESC 1/50

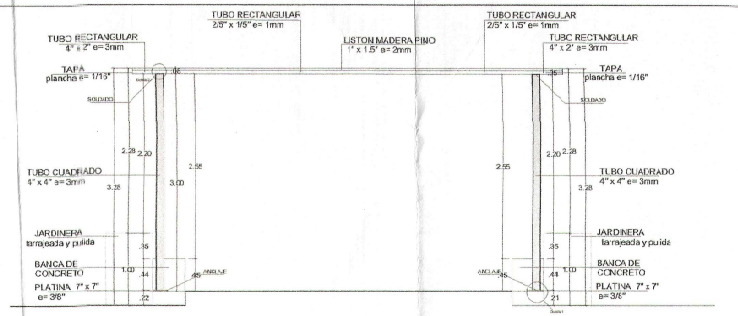

CORTE LONGITUDINAL
ESC 1/50

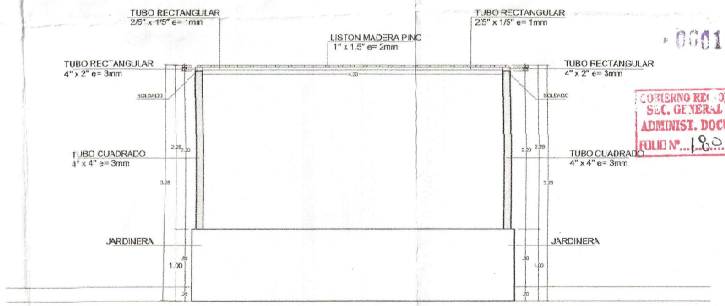

CORTE TRANSVERSAL
ESC 1/50

000180

GOBIERNO REGIONAL TUMBES
SEC. GENERAL REGIONAL
ADMINIST. DOCUMENTARIA
FOLIO N° 1.00

DETALLE BANCA DE CONCRETO

PLANTA
ESC 1/20

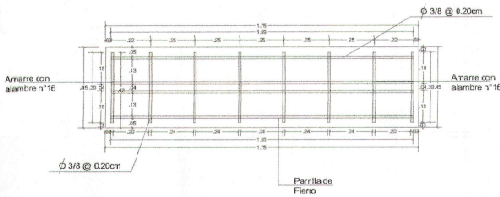

VISTA FRONTAL
ESC 1/20

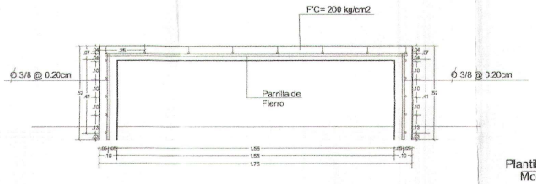

VISTA LATERAL
ESC 1/5

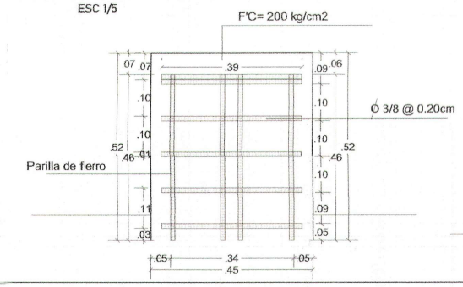

CORTE LONGITUDINAL
ESC 1/15

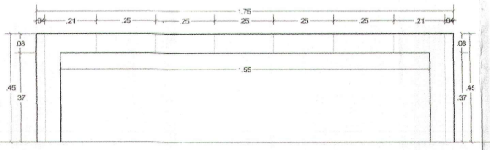

DETALLE 1
ANCLAJE
ESC 1/5

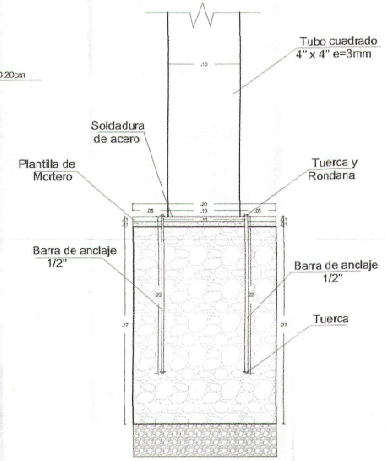

DETALLE 2
Unión de madera a Tubo
ESC 1/1

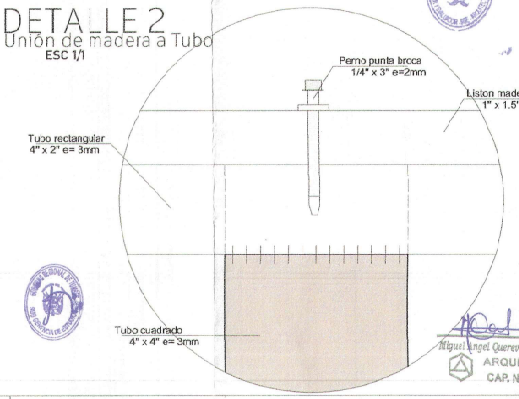

Miguel Angel Querevalu Medina
ARQUITECTO
CAP. N° 17266

1: 50

0 1 2 3 4 5 m

GOBIERNO REGIONAL TUMBES

GOBIERNO REGIONAL
GERENCIA REGIONAL DE INFRAESTRUCTURA
SUB. GERENCIA DE ESTUDIOS

Gobernador Regional (e):
DR. JOSÉ ANTONIO ALEMAN INFANTE

Gerencia General:
EC. WILMER JUAN BENITES PORRAS

Proyecto:
"MEJORAMIENTO DEL SERVICIO EDUCATIVO BASICA REGULAR DE LA INSTITUCION EDUCATIVA N°093 EFRAÍN ARCAYA ZEVALLOS DEL DISTRITO Y PROVINCIA DE ZARUMILLA, REGIÓN DE TUMBES"

V°B° Gerencia Regional de Infraestructura:
ING. FRANZ JAMES JARA VERA

Aprobado sub. Gerencia de Estudios:
ING. RAMÓN LIMA CARHUAPOMA

Plano:
DETALLE ARQUITECTURA
PLANTA, CORTES Y ELEVACIÓN
BANCA SOL Y SOMBRA

Proyectista:
ARQ. MIGUEL QUEREVALU MEDINA

Cad.

Escala: INDICADA
Fecha: OCTUBRE 2021

Lamina N°: D-13

Ubicación:
CALLE 28 DE JULIO S/N

Topógrafo:

Departamento: ZARUMILLA
Provincia: ZARUMILLA
Distrito: ZARUMILLA

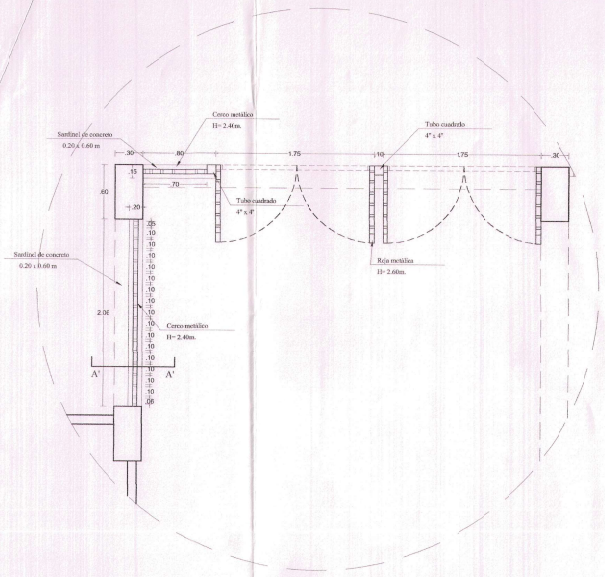

CERCO Y REJA METÁLICA

PLANTA DE DISTRIBUCIÓN

ESC 1/25

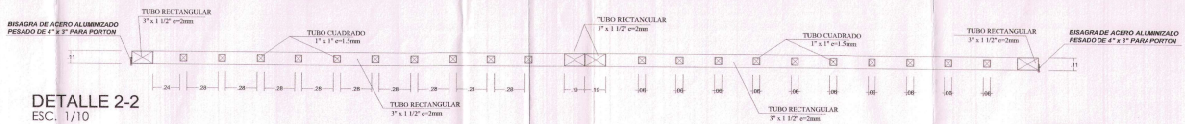

DETALLE 2-2

ESC. 1/10

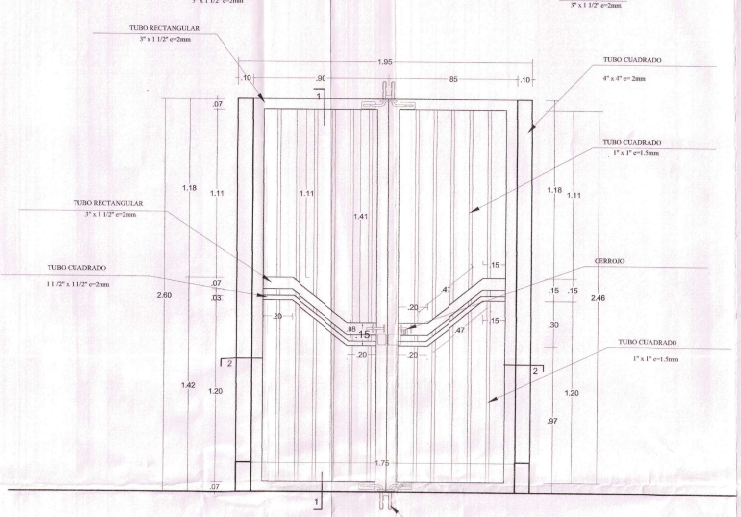

REJA METÁLICA 1.75 x 2.60 m.

ESC 1/25

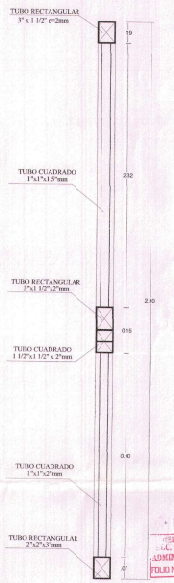

DETALLE 1-1

ESC. 1/10

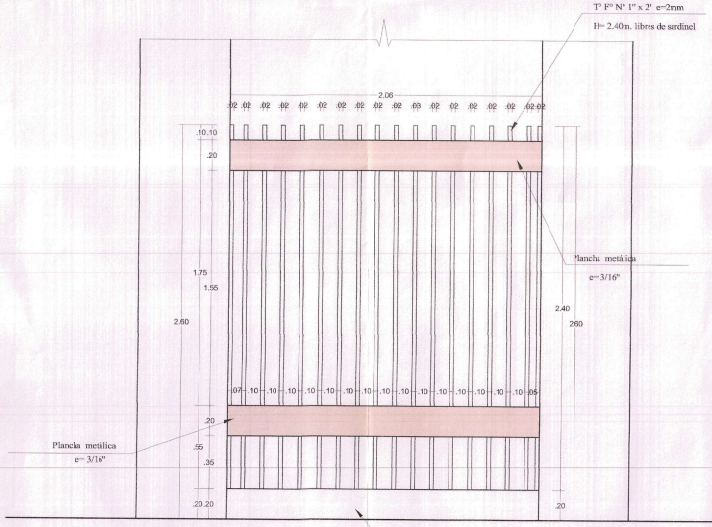

CERCO METÁLICO

VISTA FRONTAL

ESC 1/25

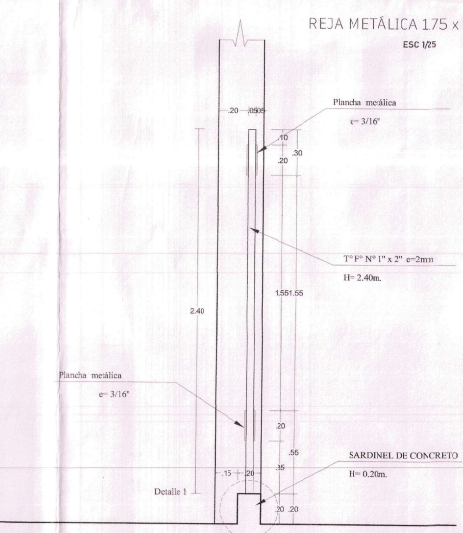

CERCO METÁLICO

CORTE A - A

ESC 1/25

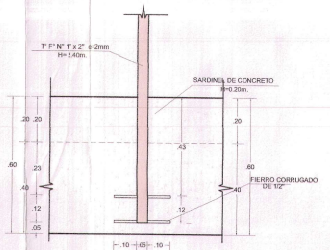

CERCO METÁLICO

ELEVACIÓN SARDINEL

ESC 1/25

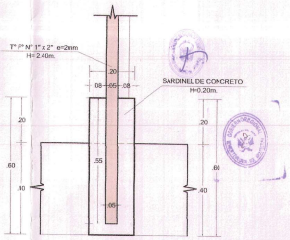

DETALLE 1

CERCO METÁLICO

CORTE SARDINEL

ESC 1/25

1: 50 0 1 2 3 4 5 m

Miguel Angel Querevalú Medina
ARQUITECTO
C.I.P. N° 13256

ESC0179
GOBIERNO REGIONAL TUMBES
G.R. de DESARROLLO REGIONAL
ADMINIST. DOCUMENTARIA
FOLIO N° 03

GOBIERNO REGIONAL TUMBES

GOBIERNO REGIONAL
GERENCIA REGIONAL DE INFRAESTRUCTURA
SUB. GERENCIA DE ESTUDIOS

Gobernador Regional (e): DR. JOSE ANTONIO ALEMAN INFANTE
Gerencia General: EC. WILMER JUAN BENITES PORRAS
Proyecto: "MEJORAMIENTO DEL SERVICIO EDUCATIVO BASICA REGULAR DE LA INSTITUCIÓN EDUCATIVA N°063 EFRAÍN ARGAÑA ZEVALLOS DEL DISTRITO Y PROVINCIA DE ZARUMILLA, REGION DE TUMBES"
VºBº Gerencia Regional de Infraestructura: ING. FRANZ JAMES JARA VERA
Aprobado s.g. Gerencia de Estudios: ING. RAMÓN LIMACARHUAPOMA
Plano: DETALLE ARQUITECTURA
PLANTA, CORTES Y ELEVACIÓN CERCO Y REJA METÁLICA
Proyectista: ARQ. MIGUEL QUEREVALÚ MEDINA
Escala: INDICADA
Fecha: OCTUBRE 2021
Lamina N°: D-14
Ubicación: CALLE 28 DE JULIO S/N
Topografía:
Departamento: ZARUMILLA
Provincia: ZARUMILLA
Distrito: ZARUMILLA

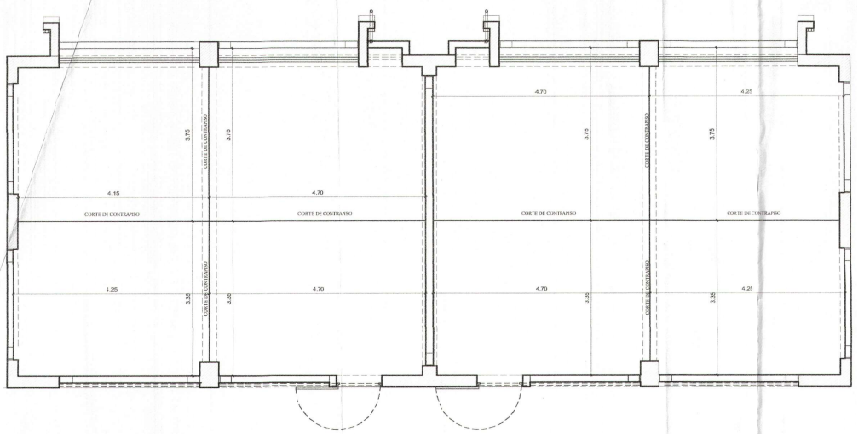

BLOQUE 1 - 4 - 9 - 11 - 12
AULAS
DETALLE CORTE DE PISO
ESC. 1/50

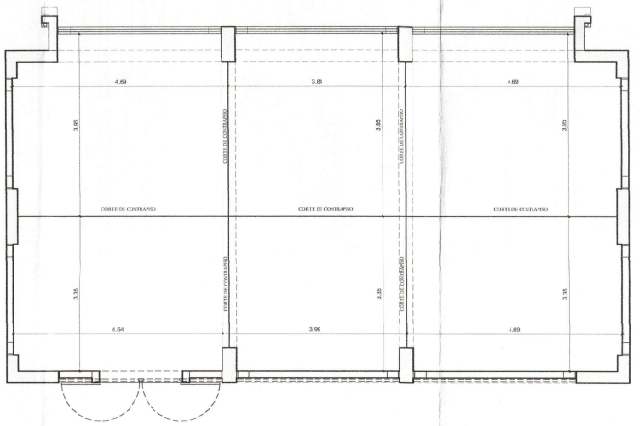

BLOQUE 1
LABORATORIO
DETALLE CORTE DE PISO
ESC. 1/50

CORTE DE PISO - FALSO PISO
ESC 1/5

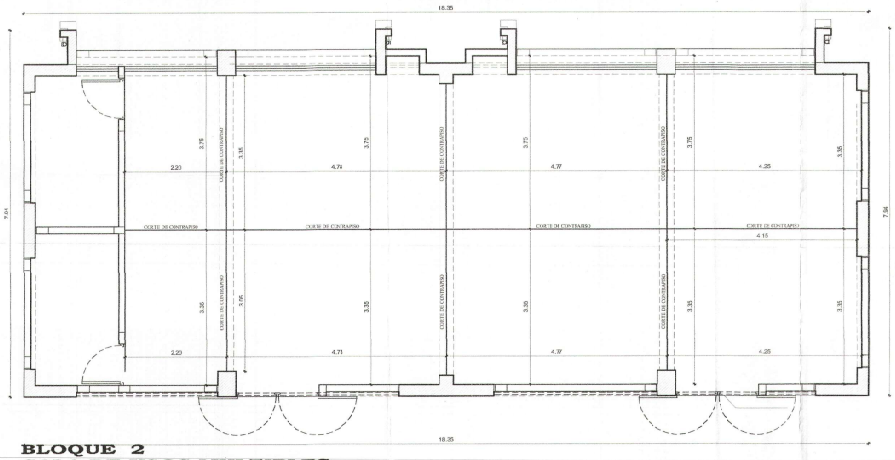

BLOQUE 2
SALA DE USOS MULTIPLES
DETALLE CORTE DE PISO
ESC. 1/50

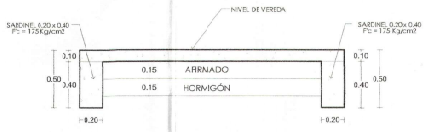

CORTE DE VEREDA
ESC 1/5

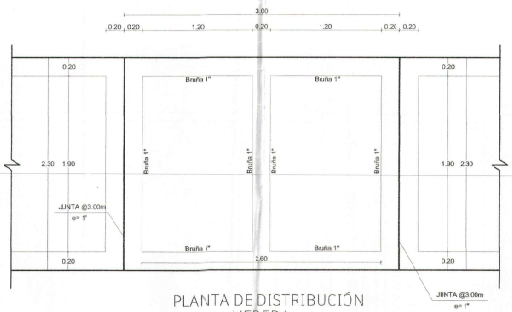

PLANTA DE DISTRIBUCIÓN VEREDA

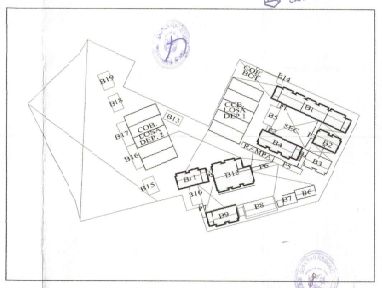

PLANO CLAVE
S/E

1:50 0 1 2 3 4 5 m

GOBIERNO REGIONAL TUMBES

GOBIERNO REGIONAL
GERENCIA REGIONAL DE INFRAESTRUCTURA
SUB. GERENCIA DE ESTUDIOS

Gobernador Regional (e): DR. JOSE ANTONIO ALEMAN INFANTE
Gerencia General: EC. WILMER JUAN BENITES PORRAS
Proyecto: "MEJORAMIENTO DEL SERVICIO EDUCATIVO BASICA REGULAR DE LA INSTITUCION EDUCATIVA N°003 EFRAIN ARCAYA ZEVALLOS DEL DISTRITO Y PROVINCIA DE ZARUMILLA, REGIÓN DE TUMBES"
V°B° Gerencia Regional de Infraestructura: ING. FRANZ JAMES JARA VERA
Aprobado por: Gerencia de Estudios: ING. RAMON LIMA CHAHUAYOMA
Plano: DETALLE ARQUITECTURA
CORTE DE PISO EN BLOQUE 1 - 2 - 1 - 5 - 11 - 12 - AULAS - PRIMER NIVEL
DETALLE DE RISC Y VEREDA
Proyectista: ARC. MIGUEL QUEREVALÚ MEDINA
Escala: 1:50
Fecha: OCTUBRE 2021
Lamina N°: D-15
Ubicación: CALLE 28 DE JULIO S/N
Departamento: TUMBES
Provincia: ZARUMILLA
Distrito: ZARUMILLA

GOBIERNO REG. TUMBES
SEC GENERAL REGIONAL
ADMINIST. DOCUMENTARIA
FOLIO N° 135
Mgtr. Arq. Miguel Querevalú Medina
ARQUITECTO
CAP. N° 11220

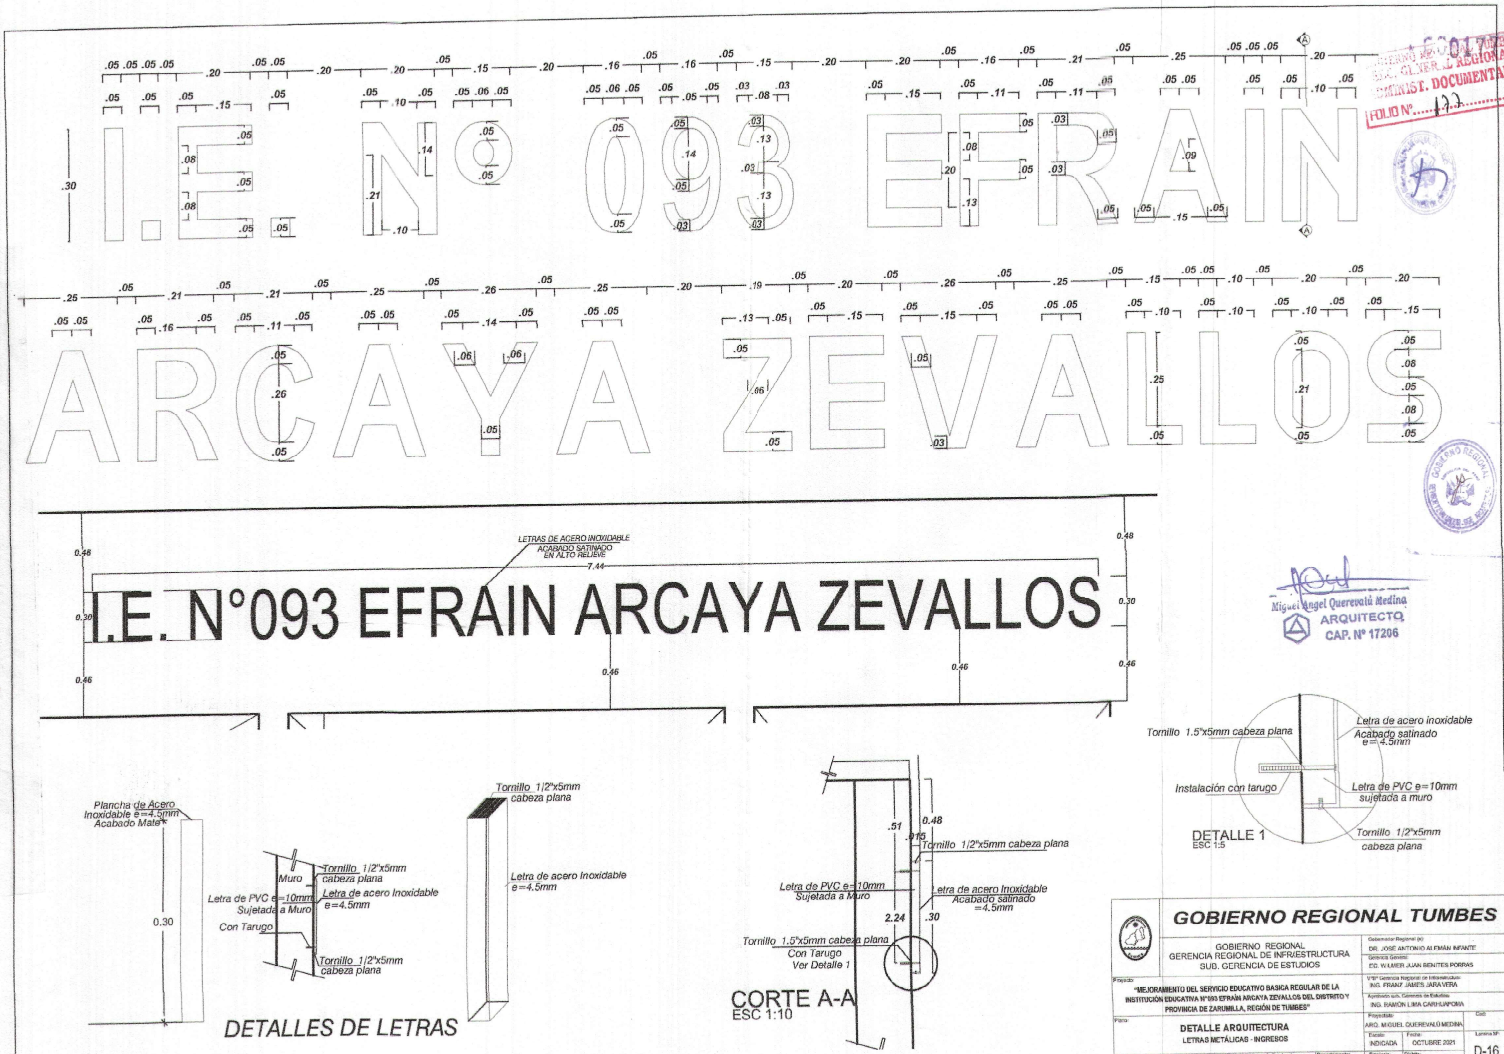

GOBIERNO REGIONAL TUMBES

GOBIERNO REGIONAL
GERENCIA REGIONAL DE INFRAESTRUCTURA
SUB. GERENCIA DE ESTUDIOS

Gobernador Regional (e):	DR. JOSÉ ANTONIO ALEMÁN INFANTE
Gerencia General:	EC. WILMER JUAN BENITES PORRAS
V°B° Gerencia Regional de Infraestructura:	ING. FRANZ JAMES JARA VERA
Aprobado sub. Gerencia de Estudios:	ING. RAMÓN LIMA CARHUAPOMA
Proyectista:	ARQ. MIGUEL QUEREVALÚ MEDINA

Proyecto: "MEJORAMIENTO DEL SERVICIO EDUCATIVO BASICA REGULAR DE LA INSTITUCIÓN EDUCATIVA N°093 EFRAÍN ARCAYA ZEVALLOS DEL DISTRITO Y PROVINCIA DE ZARUMILLA, REGIÓN DE TUMBES"

Plano: **DETALLE ARQUITECTURA**
LETRAS METÁLICAS - INGRESOS

Escala:	Fecha:	Cad:	Lamina Nº:
INDICADA	OCTUBRE 2021		D-16

Ubicación:	Topógrafo:	Departamento:	Provincia:	Distrito:
CALLE 28 DE JULIO S/N		ZARUMILLA	ZARUMILLA	ZARUMILLA

DETALLE DE PARASOL
PLANTA
ESC 1/10

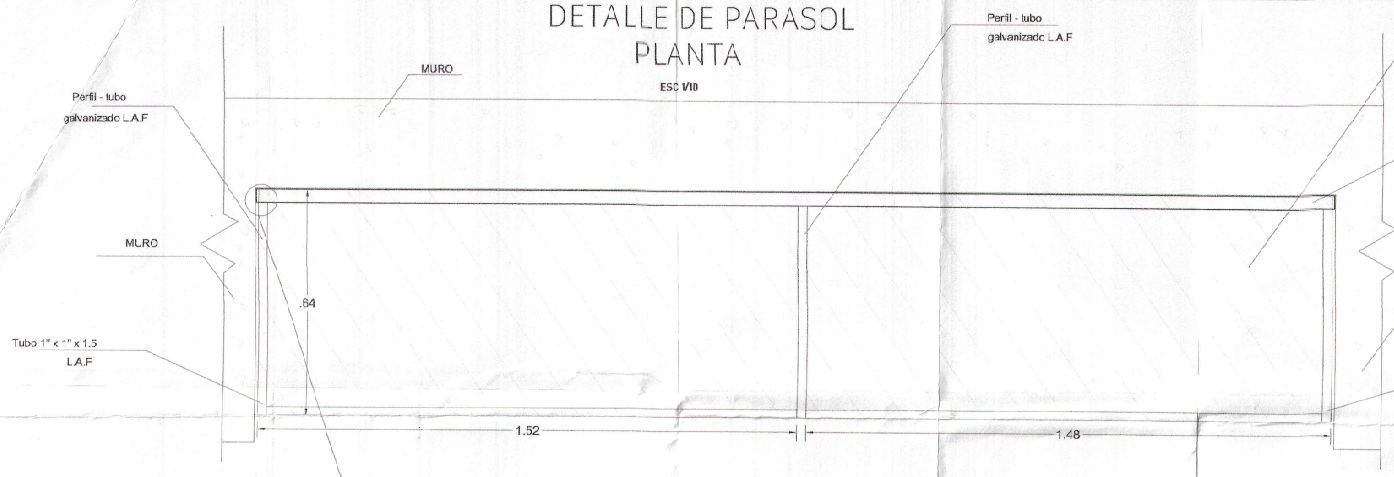

DETALLE CONSTRUCTIVO
CORTE TRANSVERSAL
ANCLAJE DE PARASOLES
ESC 1/20

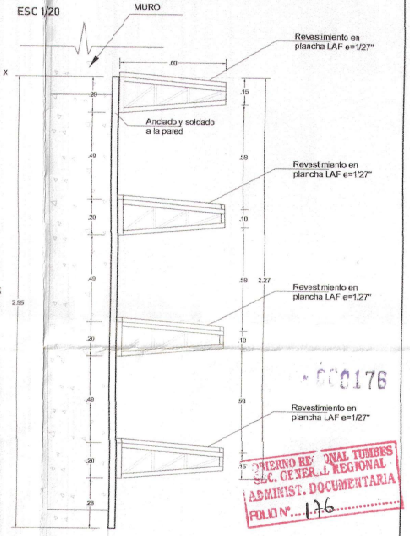

SECCIÓN

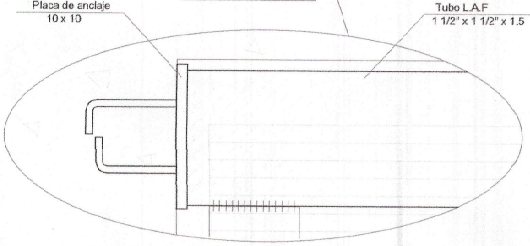

PLACA Y ANCLAJE

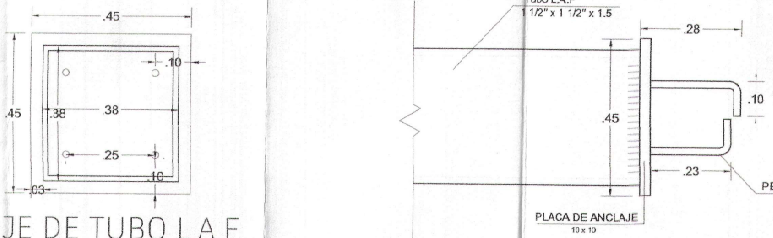

ANCLAJE DE TUBO L.A.F
ESC 1/1

SISTEMA PARASOL FIJO

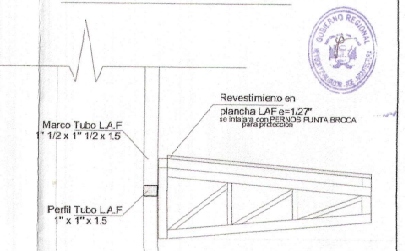

VISTA FRONTAL PARASOLES
ESC 1/15

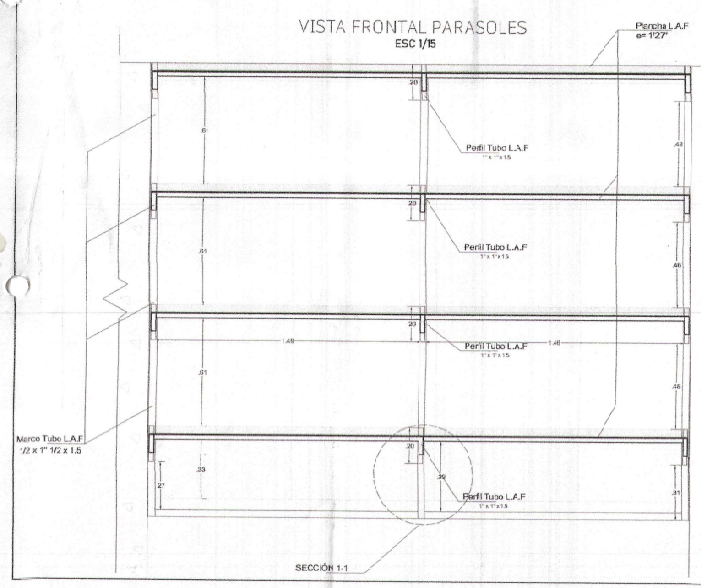

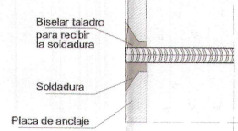

DETALLE DE SOLDADURA DE ANCLAJE
ESC 1/10

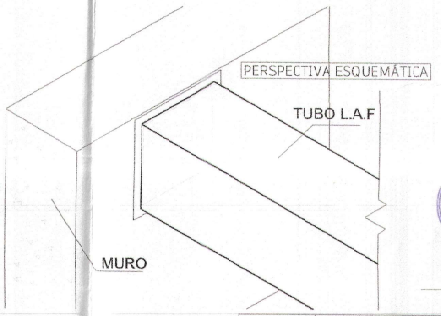

DETALLE DE PERFIL
ESC 1/5

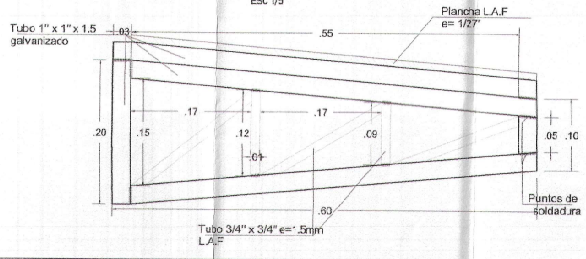

SECCIÓN 1-1
ESC 1/20

GOBIERNO REGIONAL TUMBES
SEC. GENERAL REGIONAL
ADMINIST. DOCUMENTARIA
FOLIO N°. 176

GOBIERNO REGIONAL TUMBES

GOBIERNO REGIONAL
GERENCIA REGIONAL DE INFRAESTRUCTURA
SUB. GERENCIA DE ESTUDIOS

Gobernador Regional (e): DR. JOSÉ ANTONIO ALEMÁN INFANTE
Gerencia General: EC. WILMER JUAN BENITES PORRAS
V°B° Gerencia Regional de Infraestructura: ING. FRANZ JAIMES JARA VERA
Aprobado sub. Gerencia de Estudios: ING. RAMÓN LINA CARHUAPOMA

Proyecto:
"MEJORAMIENTO DEL SERVICIO EDUCATIVO BASICA REGULAR DE LA INSTITUCIÓN EDUCATIVA N°093 EFRAÍN ARCAYA ZEVALLOS DEL DISTRITO Y PROVINCIA DE ZARUMILLA, REGIÓN DE TUMBES"

Plano:
DETALLE ARQUITECTURA
PLANTA, CORTE Y ELEVACIÓN PARASOLES

Proyectista: ARQ. MIGUEL QUEREVALÚ MEDINA
CAP. N° 17298
Escala: INDICADA
Fecha: OCTUBRE 2021
Lamina N°: D-17

Ubicación: CALLE 23 DE JULIO S/N
Topógrafo:
Departamento: ZARUMILLA
Provincia: ZARUMILLA
Distrito: ZARUMILLA

DESCRIPCIÓN:

DETALLE TIPICO ESTRUCTURAL EN MUROS DE FIBROCEMENTO

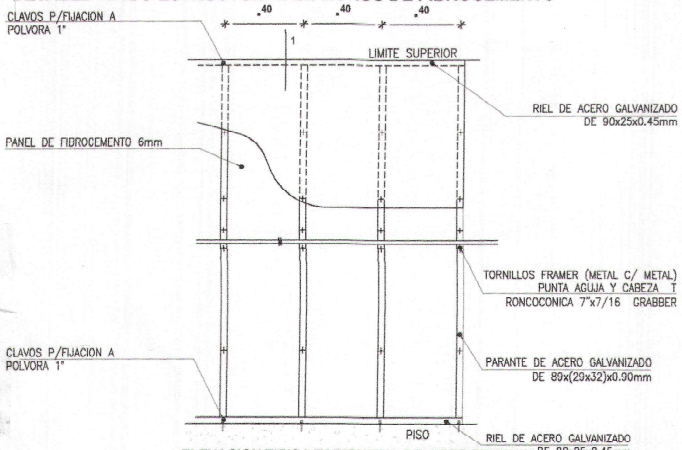

ELEVACION TIPICA TABIQUERIA DE FIBROCEMENTO
ESC S/E

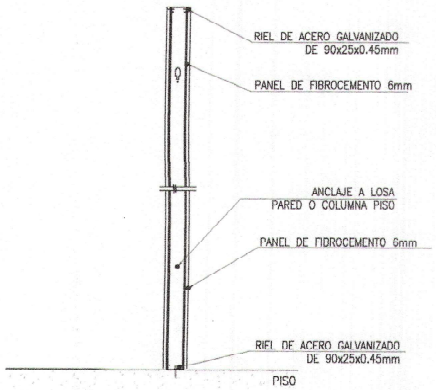

CORTE TIPICO
ESC S/E

NOTA:
-PARA ALTURAS MAYORES A 3mt CONSIDERAR REFUERZOS HORIZONTALES ADICIONALES CON PERFILES DE 1 5/8"

GOBIERNO REGIONAL TUMBES
SEC. GENERAL REGIONAL
ADMINIST. DOCUMENTARIA
FOLIO Nº 145

000175

DESCRIPCIÓN:

DETALLE TIPICO MURO DE FIBROCEMENTO

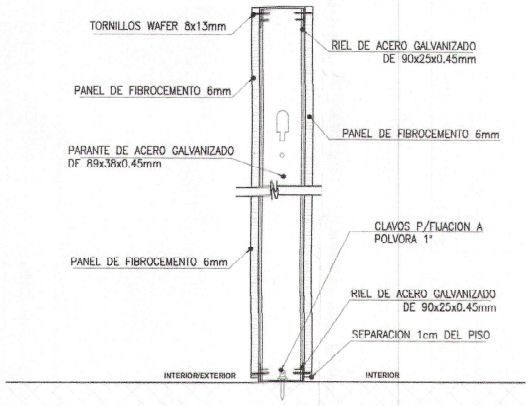

CORTE TIPICO
ESC S/E

NOTA:
-LA PLANCHA DE FIBROCEMENTO DEBERA SEPARARSE 01cm DEL PISO
-PARA ALTURAS MAYORES A 3mt CONSIDERAR REFUERZOS HORIZONTALES ADICIONALES CON PERFILES 1 5/8" SEGÚN DISEÑO DEL ESPECIALISTA ESTRUCTURAL
-REFUERZO DE MADERA PARA ELEMENTOS DE FIJACION MENOR ADOSADO AL TABIQUE

Miguel Angel Querevalú Medina
ARQUITECTO
CAP. N° 17206

GOBIERNO REGIONAL TUMBES

GOBIERNO REGIONAL GERENCIA REGIONAL DE INFRAESTRUCTURA SUB. GERENCIA DE ESTUDIOS	Gobernador Regional (e): DR. JOSÉ ANTONIO ALEMÁN INFANTE Gerente General: EC. WILMER JUAN BENITES PORRAS
Proyecto: "MEJORAMIENTO DEL SERVICIO EDUCATIVO BASICA REGULAR DE LA INSTITUCIÓN EDUCATIVA N°093 EFRAIN ARCAYA ZEVALLOS DEL DISTRITO Y PROVINCIA DE ZARUMILLA, REGIÓN DE TUMBES"	V°B° Gerencia Regional de Infraestructura: ING. FRANZ JAMES JARA VERA Aprobado sub. Gerencia de Estudios: ING. RAMÓN LIMA CARHUAPOMA
Plano: DETALLE ARQUITECTURA DIVISIONES DE DRYWALL BLOQUE 3	Proyectista: ARQ. MIGUEL QUEREVALÚ MELINA Escala: INDICADA Fecha: OCTUBRE 2021 Lamina N°: D-18
Ubicación: CALLE 28 DE JULIO S/N Topógrafo: Departamento: ZARUMILLA Provincia: ZARUMILLA Distrito: ZARUMILLA	

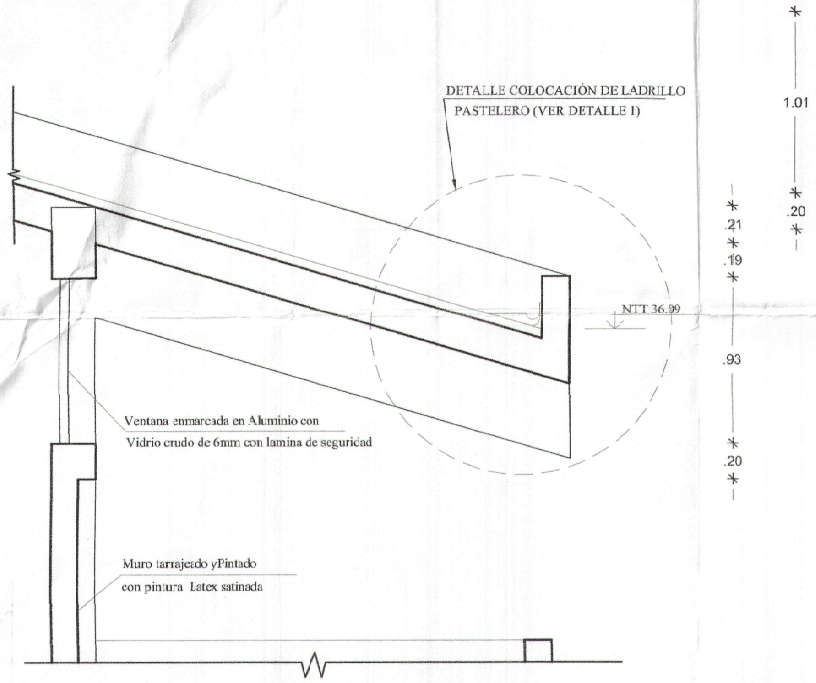

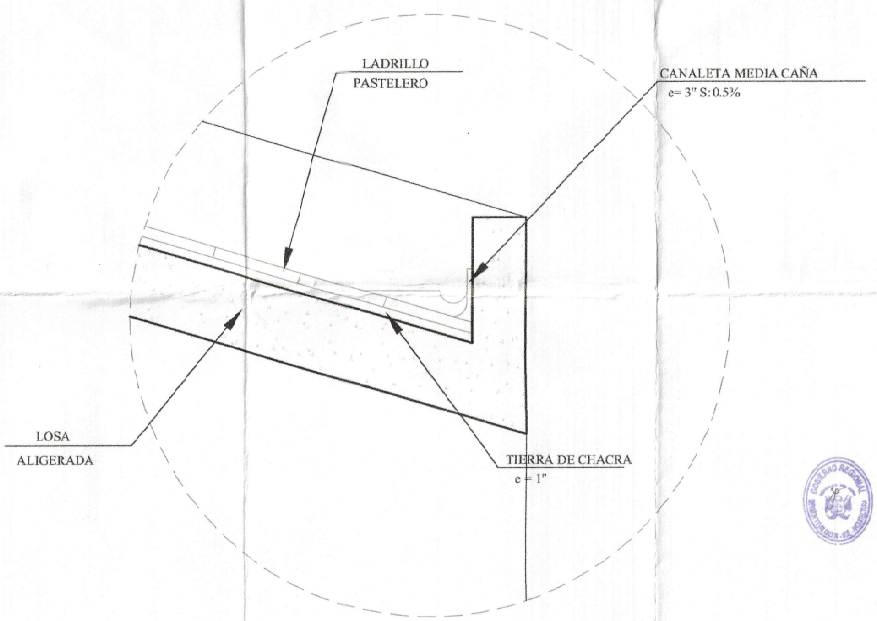

DETALLE 1
ESC 1/10

CORTE 1
ESC 1/5

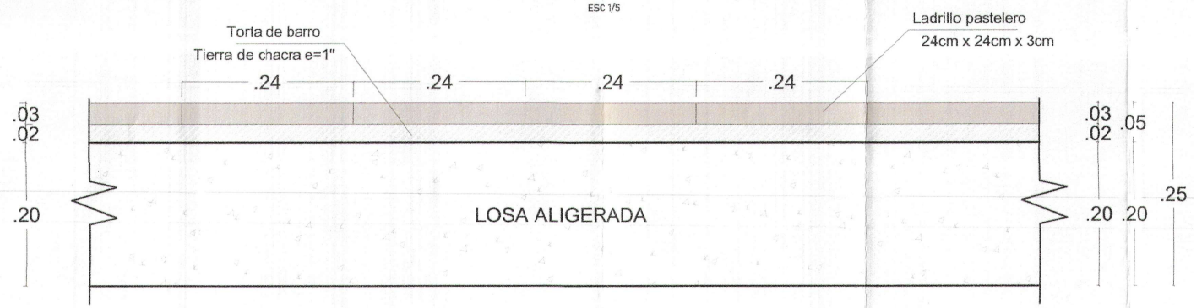

1: 50 0 1 2 3 4 5 m

E00174
GOBIERNO REGIONAL TUMBES
Sec. GENERAL REGIONAL
ADMINIST. DOCUMENTARIA
FOLIO N°. 14
Miguel Angel Querevalú Medina
ARQUITECTO
CAP. N° 17286

GOBIERNO REGIONAL TUMBES

GOBIERNO REGIONAL
GERENCIA REGIONAL DE INFRAESTRUCTURA
SUB. GERENCIA DE ESTUDIOS

Gobernador Regional (e): DR. JOSÉ ANTONIO ALEMÁN INFANTE
Gerencia General: EC. WILMER JUAN BENITES PORRAS
VºBº Gerencia Regional de Infraestructura: ING. FRANZ JAMES JARA VERA
Aprobado sub. Gerencia de Estudios: ING. RAMÓN LINA CARHUAPOMA

Proyecto:
"MEJORAMIENTO DEL SERVICIO EDUCATIVO BASICA REGULAR DE LA INSTITUCIÓN EDUCATIVA N°093 EFRAÍN ARCAYA ZEVALLOS DEL DISTRITC Y PROVINCIA DE ZARUMILLA, REGIÓN DE TUMBES"

Plano:
DETALLE ARQUITECTURA
COLOCACIÓN DE LADRILLO PASTELERO EN COBERTURA

Proyectista: ARQ. MIGUEL QUEREVALÚ MEDINA
Cad:
Escala: INDICADA
Fecha: OCTUBRE 2021
Lamina Nº: D-19

Ubicación: CALLE 28 DE JULIO S/N
Topografía:
Departamento: ZARUMILLA
Provincia: ZARUMILLA
Distrito: ZARUMILLA

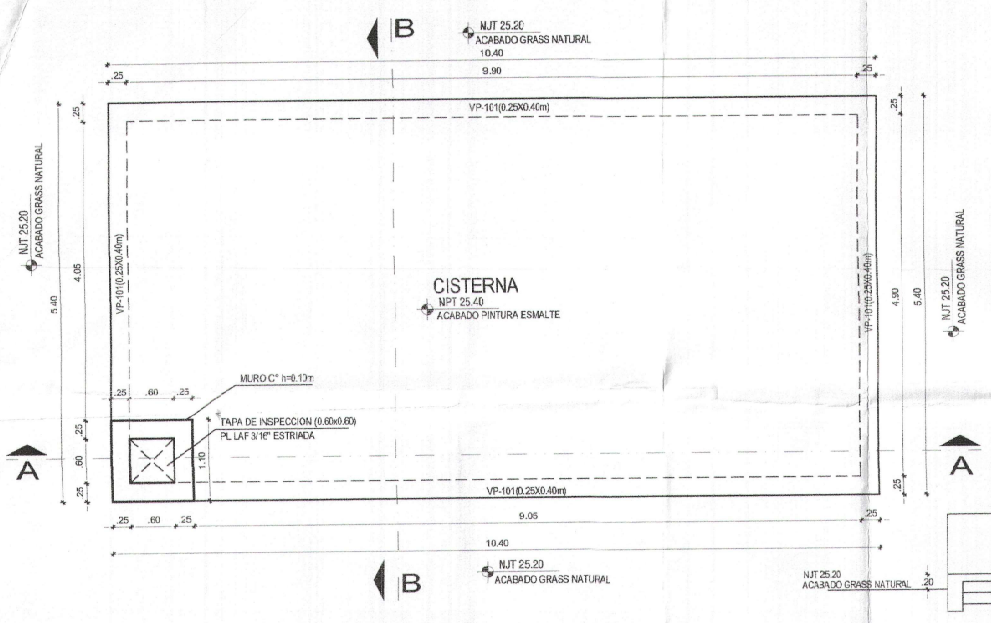

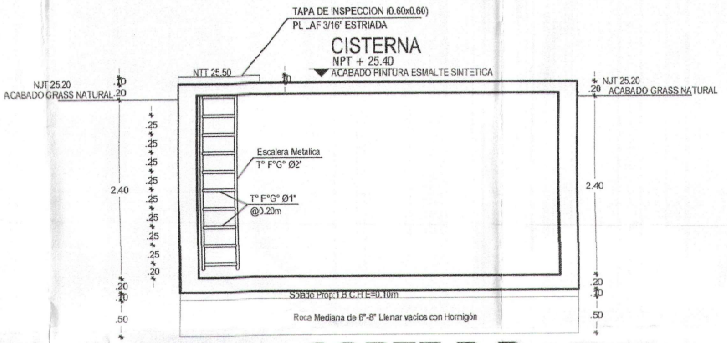

CORTE B-B
ESC. 1/50

DETALLE DE CISTERNA
ESC. 1/50

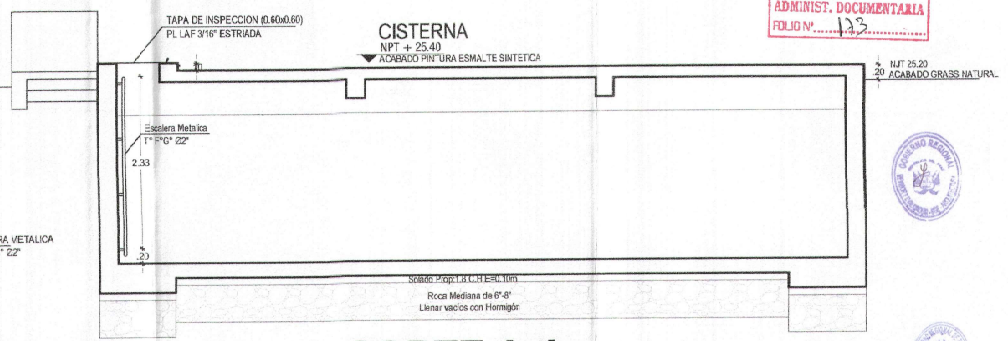

CORTE A-A
ESC. 1/50

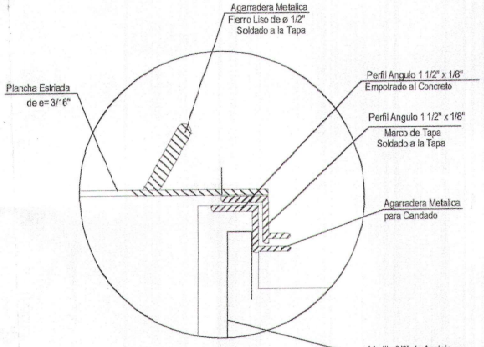

DETALLE "M"
ESC. 1/10

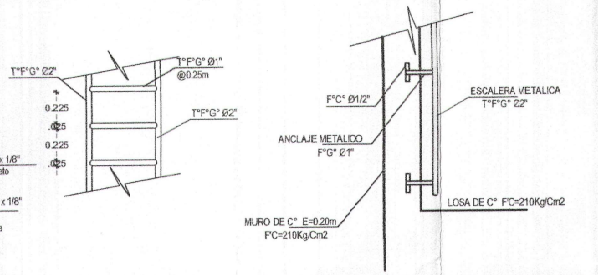

DETALLES DE ESCALERA
ESC. 1/25

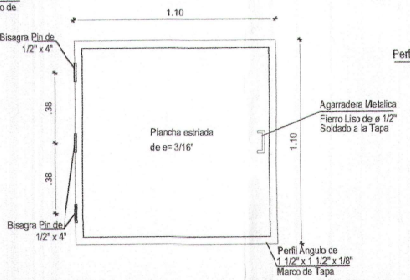

DETALLE "C" TAPA METALICA
ESC. 1/50

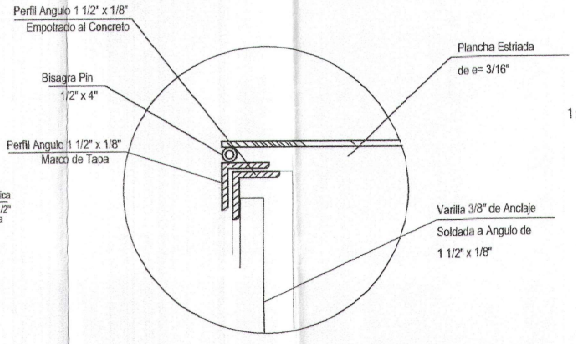

DETALLE "N"
ESC. 1/10

1:50 0 1 2 3 4 5 m

-0-0173

GOBIERNO REGIONAL TUMBES
SEC. GENERAL REGIONAL
ADMINIST. DOCUMENTARIA
FOLIO Nº 123

Miguel Angel Querevalú Medina
ARQUITECTO
CAP. Nº 17206

GOBIERNO REGIONAL TUMBES

GOBIERNO REGIONAL
GERENCIA REGIONAL DE INFRAESTRUCTURA
SUB. GERENCIA DE ESTUDIOS

Gobernador Regional (e): DR. JOSÉ ANTONIO ALEMÁN INFANTE
Gerencia General: EC. WILMER JUAN BENITES PORRAS
V°B° Gerencia Regional de Infraestructura: ING. FRANZ JAMES JARA VERA
Aprobado a.a. Gerencia de Estudios: ING. RAMÓN LIMA CARHUAPOMA

Proyecto: "MEJORAMIENTO DEL SERVICIO EDUCATIVO BASICA REGULAR DE LA INSTITUCIÓN EDUCATIVA N°003 EFRAÍN ARCAYA ZEVALLOS DEL DISTRITO Y PROVINCIA DE ZARUMILLA, REGIÓN DE TUMBES"

Plano: DETALLE ARQUITECTURA
CISTERNA DE CONCRETO
CORTES Y DETALLES

Proyectista: ARQ. MIGUEL QUEREVALÚ MEDINA
Cod:
Escala: INDICADA
Fecha: OCTUBRE 2021
Lamina Nº: D-20

Ubicación: CALLE 28 DE JULIO S/N
Topografía:
Departamento: ZARUMILLA
Provincia: ZARUMILLA
Distrito: ZARUMILLA

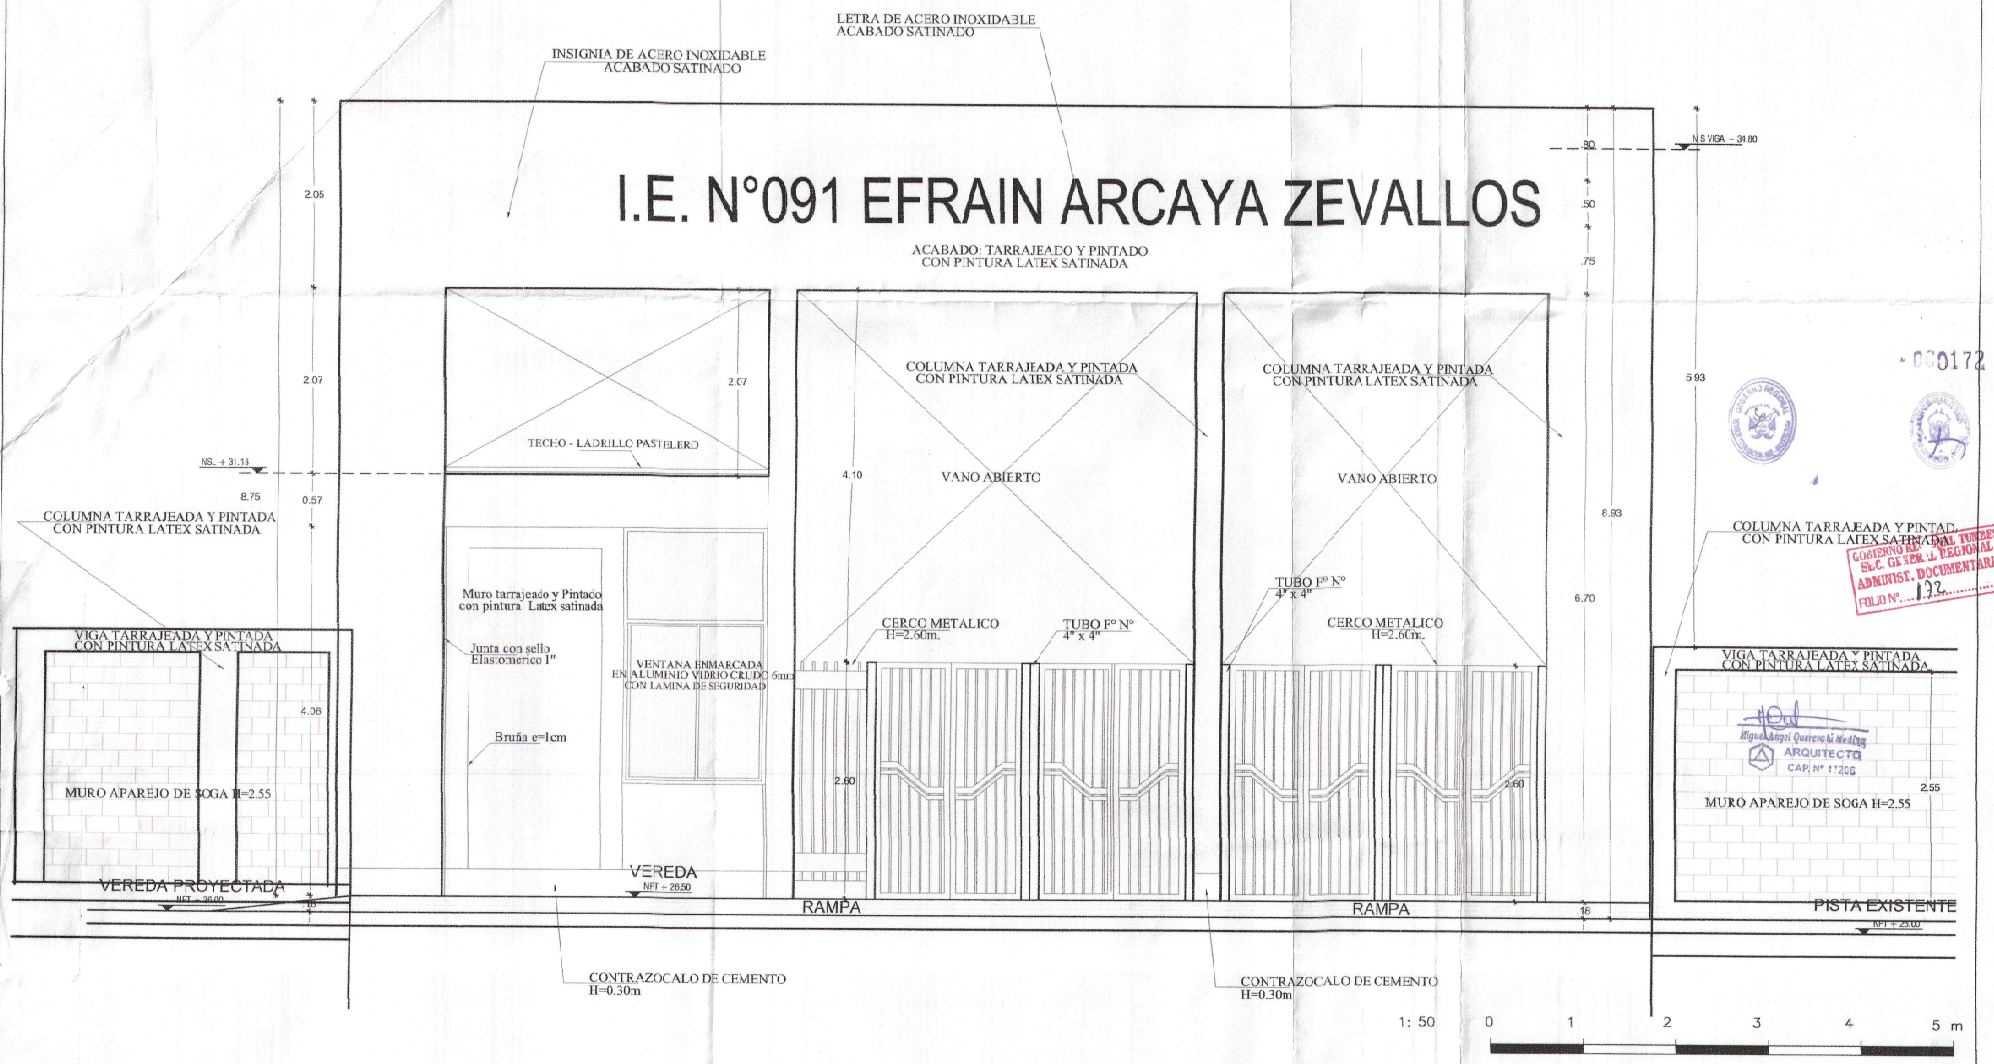

GOBIERNO REGIONAL TUMBES
SEC. GRAL. REGIONAL
ADMINIST. DOCUMENTARIA
FOLIO N° 132

Miguel Angel Querevalú Medina
ARQUITECTO
CAP. N° 17206

GOBIERNO REGIONAL TUMBES

GOBIERNO REGIONAL
GERENCIA REGIONAL DE INFRAESTRUCTURA
SUB. GERENCIA DE ESTUDIOS

Gobernador Regional (e): GR. JOSÉ ANTONIO ALEMÁN INFANTE
Gerencia General: EC. WILMER JUAN BENITES PORRAS
Vº Gerencia Regional de Infraestructura: ING. FRANZ JAMES JARA VERA
Aprobado sub. Gerencia de Estudios: ING. RAMÓN LIMA CARHUAPOMA

Proyecto: "MEJORAMIENTO DEL SERVICIO EDUCATIVO BASICA REGULAR DE LA INSTITUCIÓN EDUCATIVA N°093 EFRAÍN ARCAYA ZEVALLOS DEL DISTRITO Y PROVINCIA DE ZARUMILLA, REGION DE TUMBES"

Plano: **DETALLE ARQUITECTURA**
ELEVACIÓN
CERCO PERIMÉTRICO - INGRESO PRINCIPAL

Proyectista: ARQ. MIGUEL QUEREVALÚ MEDINA
Escala: INDICADA
Fecha: OCTUBRE 2021
Lamina Nº: D-21

Ubicación: CALLE 28 DE JULIO S/N
Topografía:
Departamento: ZARUMILLA
Provincia: ZARUMILLA
Distrito: ZARUMILLA

I.E. N°091 EFRAIN ARCAYA ZEVALLOS

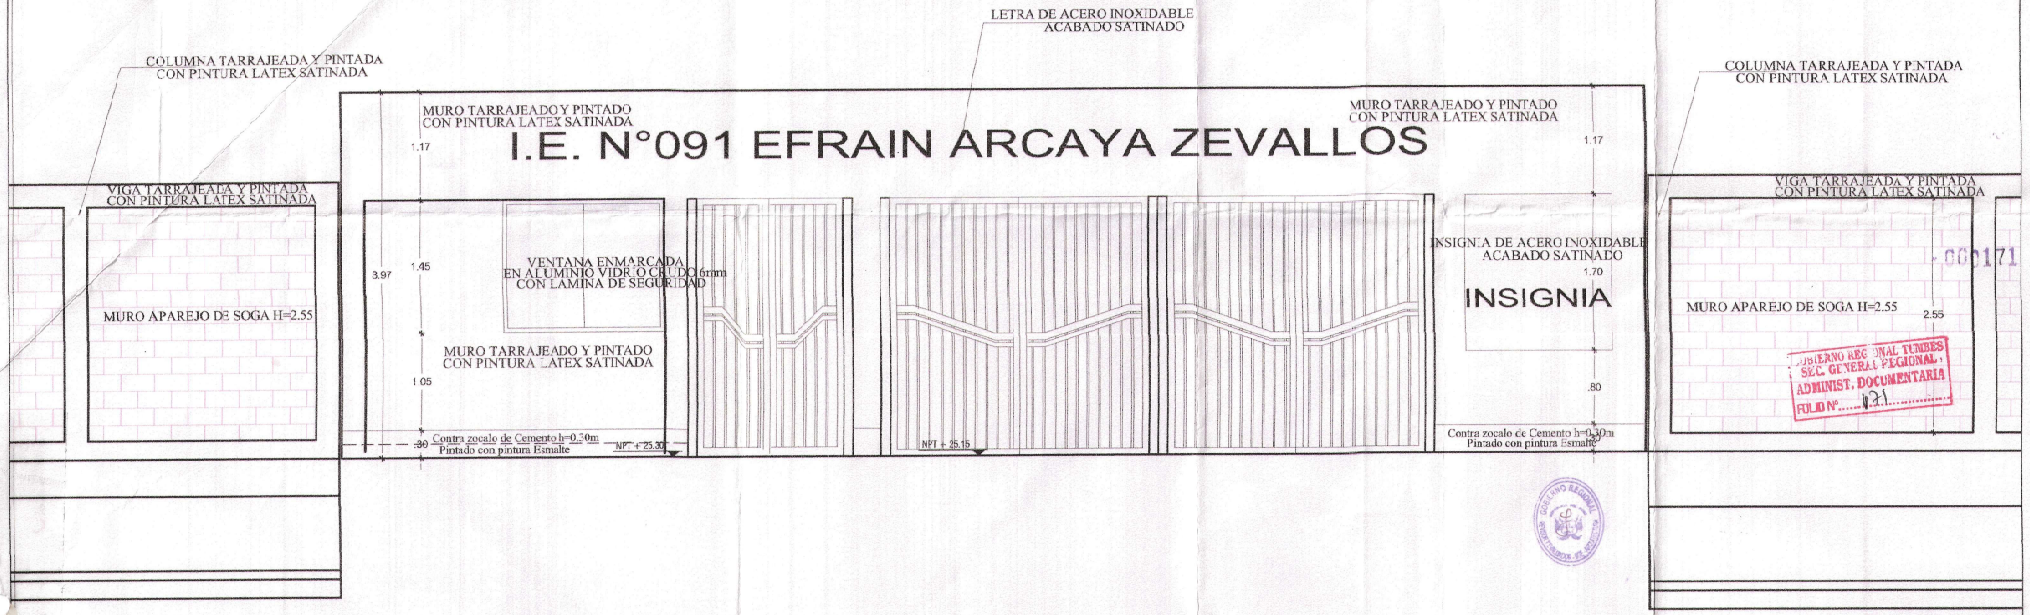

Miguel Angel Querevalú Medina
ARQUITECTO
CAP. N° 17295

1: 50 0 1 2 3 4 5 m

GOBIERNO REGIONAL TUMBES

GOBIERNO REGIONAL
GERENCIA REGIONAL DE INFRAESTRUCTURA
SUB. GERENCIA DE ESTUDIOS

Gobernador Regional (e): DR. JOSÉ ANTONIO ALEMÁN INFANTE
Gerencia General: EC. WILMER JUAN BENITES PORRAS

Proyecto: "MEJORAMIENTO DEL SERVICIO EDUCATIVO BASICA REGULAR DE LA INSTITUCIÓN EDUCATIVA N°093 EFRAÍN ARCAYA ZEVALLOS DEL DISTRITO Y PROVINCIA DE ZARUMILLA, REGIÓN DE TUMBES"

V°B° Gerencia Regional de Infraestructura: ING. FRANZ JAMES JARA VERA
Aprobado sub. Gerencia de Estudios: ING. RAMÓN LIMA CARHUAPOMA

Plano: **DETALLE ARQUITECTURA**
ELEVACIÓN
CERCO PERIMÉTRICO - INGRESO 2

Proyectista: ARC. MIGUEL QUEREVALU MEDINA
Cap.:
Escala: INDICADA
Fecha: OCTUBRE 2021
Lamina N°: D-22

Ubicación: CALLE 28 DE JULIO S/N
Topógrafo:
Departamento: ZARUMILLA
Provincia: ZARUMILLA
Distrito: ZARUMILLA

DRENAJE PLUVIAL EN PUENTE

ESC. 1/50

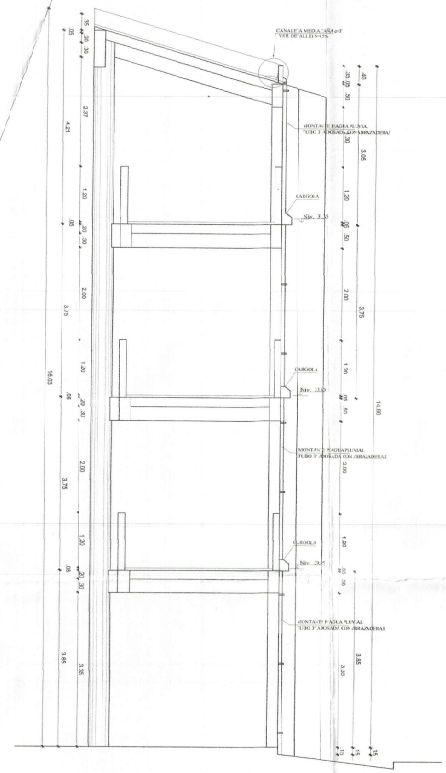

DRENAJE PLUVIAL EN DESNIVEL DE ESCALERA

ESC. 1/50

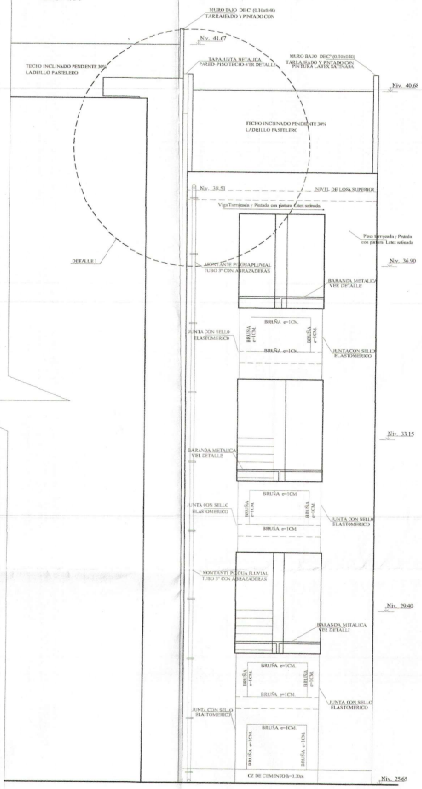

DETALLE DE DRENAJE PLUVIAL EN DESNIVEL DE LOSA

ESC. 1/50

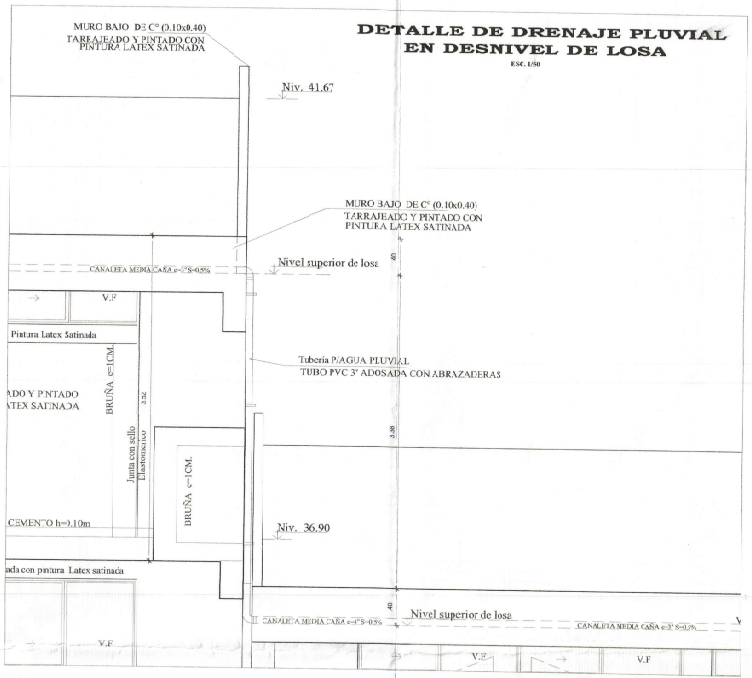

DETALLE 1' EN DESNIVEL DE LOSA EN ESCALERA

ESC. 1/15

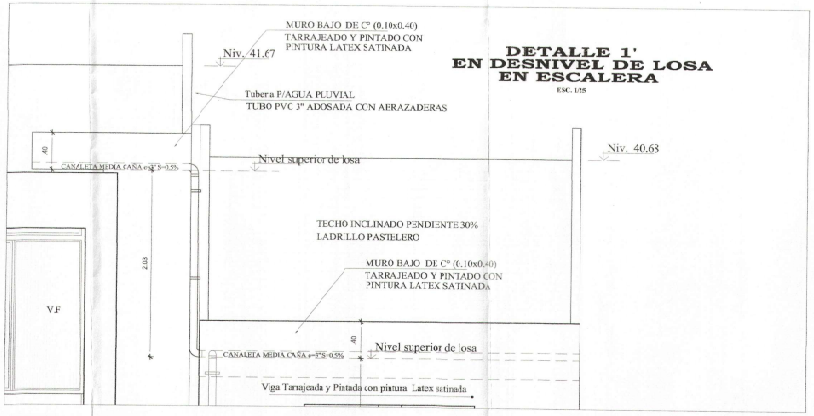

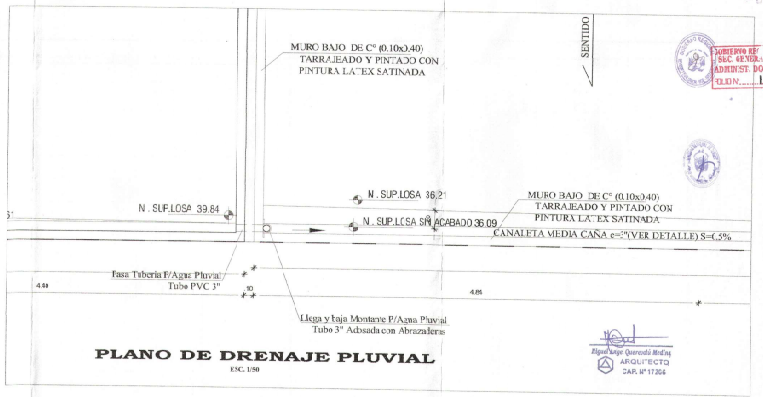

PLANO DE DRENAJE PLUVIAL

ESC. 1/50

1: 50 0 1 2 3 4 5 m

GOBIERNO REGIONAL TUMBES

GOBIERNO REGIONAL
GERENCIA REGIONAL DE INFRAESTRUCTURA
SUB. GERENCIA DE ESTUDIOS

Gobernador Regional (e): DR. JOSE ANTONIO ALEMAN INFANTE
Gerencia General: EC. WILMER JUAN BENITES PORRAS
VºBº Gerencia Regional de Infraestructura: ING. FRANZ JAMES JARA VIERA
Aprobado sub Gerencia de Estudios: ING. RAMON LIMA CAPA-CAPOMA

Proyecto: "MEJORAMIENTO DEL SERVICIO EDUCATIVO BASICA REGULAR DE LA INSTITUCION EDUCATIVA N°093 EFRAIN ARCAYA ZEVALLOS DEL DISTRITO Y PROVINCIA DE ZARUMILLA, REGION NE TUMBES"

Plano: DETALLE ARQUITECTURA DRENAJE PLUVIAL EN DESNIVELES EN TECHOS

Propedista: ARQ. MIGUEL GUEREVALOMEDINA
Escala: 1:50
Fecha: OCTUBRE 2021
Lamina Nº: D-23

Ubicación: CALLE 28 DE JULIO S/N
Provincia: ZARUMILLA
Distrito: ZARUMILLA
Departamento: ZARUMILLA

GOBIERNO REGIONAL TUMBES
SEC. GENERAL REGIONAL - ADMINIST. DOCUMENTARIA
FOLIO 115

Miguel Angel Querevalú Medina
ARQUITECTO
CAP. Nº 17264

CUADRO DE ACABADOS

NIVEL	SECCIÓN	BLOQUE	AMBIENTE / MATERIAL	PISOS: CEMENTO FROTACHADO Y PINT.	PISOS: CERAMICO ANTIDESLIZANTE S/C 30X30	PISOS: ADOQUINES DE CONCRETO	ZÓCALO Y CONTRAZÓCALO: CERAMICO ANTIDESLIZANTE 0.10X0.30	ZÓCALO Y CONTRAZÓCALO: CONTRAZÓCALO DE CEMENTO - EXTERIORES	ZÓCALO Y CONTRAZÓCALO: ZÓCALO CERAMICO 0.10X0.30	ZÓCALO Y CONTRAZÓCALO: CONTRAZÓCALO DE CEMENTO	REVOQUES INTER. EXTER.: TARRAJEO FROTACHADO Y PINTADO LATEX	REVOQUES INTER. EXTER.: TARRAJEO FROTACHADO Y PINTADO LATEX	VIDRIOS: VIDRIO LAMINADO DE SEGURIDAD	PUERTAS: PUERTA LATEX SATINADA - INTERIOR	PUERTAS: PUERTA LATEX SATINADA - EXTERIOR	PUERTAS: PUERTAS MADERA CONTRAPLACADA	PUERTAS: PUERTAS MADERA MACHIHEMBRADA	VENTANAS: VENTANAS DE FIERRO Y VIDRIO	TECHO: TARRAJEO FROTACHADO Y PINTADO LATEX
1 PISO	SECUNDARIA	BLOQUE 01	CORREDOR	•		•		•			•		•						•
			AULA 01		•		•		•		•		•		•				•
			AULA 02		•		•		•		•		•		•				•
			AULA 03		•		•		•		•		•		•				•
			AULA 04		•		•		•		•		•		•				•
			LABORATORIO 01		•		•		•		•		•		•				•
			ESCALERA 01	•			•				•		•						•
			ESCALERA 02	•			•				•		•						•
			E-1	•			•				•		•		•				•
			E-2	•			•				•		•		•				•
		BLOQUE 02	SHAIDE USOS MULTIPLES		•		•		•		•		•		•				•
			CORREDOR	•			•		•		•		•		•				•
			AULA 06		•		•		•		•		•		•				•
			CORREDOR	•			•				•		•						•
		BLOQUE 03	DIRECCIÓN		•		•		•		•		•		•				•
			COORD. ADM. ED.		•				•		•		•		•				•
			COORD. TUTORIA		•				•		•		•		•				•
			MOD. ACOMP. Y CONSEJ.		•				•		•		•		•				•
			DEP. MATER. ED.		•				•		•		•		•				•
			ARCHIVO		•				•		•		•		•				•
			SHAIDE REUNIONES		•				•		•		•		•				•
			SECRETARIA		•				•		•		•		•				•
			SHAIDE ESPERA		•				•		•		•		•				•
		BLOQUE 04	ESCALERA	•			•				•		•						•
			AULA 05		•		•		•		•		•		•				•
			AULA 06		•		•		•		•		•		•				•
			AULA 07		•		•		•		•		•		•				•
			D1	•			•				•		•						•
			CORREDOR	•			•				•		•						•
		BLOQUE 05	SH-1		•		•		•		•		•		•				•
			SH-2		•		•		•		•		•		•				•
			SH-3		•		•		•		•		•		•				•
			CUARTO DE LIMPIEZA		•		•		•		•		•		•				•
			CORREDOR	•			•				•		•						•
	PRIMARIA		TUTORIA		•		•		•		•		•		•				•
			PSICOLOGIA		•		•		•		•		•		•				•
		BLOQUE 06	S.H. 1 VAR.		•		•		•		•		•		•				•
			S.H. 2 VAR.		•		•		•		•		•		•				•
			S.H. 3 ADM.		•		•		•		•		•		•				•
			CORREDOR	•			•				•		•						•
		BLOQUE 07	VIGILANCIA	•			•		•		•		•		•				•
			S.H. 8		•		•		•		•		•		•				•
			S.H. 9		•		•		•		•		•		•				•
		BLOQUE 08	AULA 07		•		•		•		•		•		•				•
			AULA 08		•		•		•		•		•		•				•
			AULA 09		•		•		•		•		•		•				•
			CORREDOR	•			•				•		•						•
		BLOQUE 09	AULA 10		•		•		•		•		•		•				•
			AULA 11		•		•		•		•		•		•				•
			CORREDOR	•			•				•		•						•
		BLOQUE 10	S.H. 3		•		•		•		•		•		•				•
			S.H. 4		•		•		•		•		•		•				•
			S.H. 5		•		•		•		•		•		•				•
			CUARTO DE LIMPIEZA		•		•		•		•		•		•				•
			CORREDOR	•			•				•		•						•
		BLOQUE 11	AULA 01		•		•		•		•		•		•				•
			AULA 02		•		•		•		•		•		•				•
			CORREDOR	•			•				•		•						•
		BLOQUE 12	AULA 03		•		•		•		•		•		•				•
			AULA 04		•		•		•		•		•		•				•
			SALA DE USOS MULTIPLES		•		•		•		•		•		•				•
			COCINA		•		•		•		•		•		•				•
			DEPOSITO		•		•		•		•		•		•				•
			DESPENSA		•		•		•		•		•		•				•
			REST. VAR.		•		•		•		•		•		•				•
			R.S.		•		•		•		•		•		•				•
		BIOQUE 14	TABLADA DE	•			•		•		•		•		•				•
	TERMINAS TERMICOS	BIOQUE 15	BAÑOS Y VESTIDORES MUJERES PRIMARIA		•		•		•		•		•		•				•
		BIOQUE 16	DEPOSITO DE BASURA		•		•		•		•		•		•				•
			BAÑOS Y VESTIDORES HOMBRES PRIMARIA		•		•		•		•		•		•				•
		BIOQUE 17	BAÑOS Y VESTIDORES MUJERES SECUNDARIA		•		•		•		•		•		•				•
			DEPOSITO MAT. DEPORTIVA	•							•		•		•				•
		BIOQUE 18	BAÑOS Y VESTIDORES HOMBRES SECUNDARIA		•		•		•		•		•		•				•
	CIRCULACIÓN EXTERIOR		PATIO PRINCIPAL			•													

CUADRO DE ACABADOS

NIVEL	SECCIÓN	BLOQUE	AMBIENTE / MATERIAL	PISOS: CEMENTO FROTACHADO Y PINT.	PISOS: CERAMICO ANTIDESLIZANTE S/C 30X30	PISOS: ADOQUINES DE CONCRETO	ZÓCALO Y CONTRAZÓCALO: CONTRAZÓCALO DE CEMENTO - EXTERIORES	ZÓCALO Y CONTRAZÓCALO: ZÓCALO CERAMICO 0.10X0.30	ZÓCALO Y CONTRAZÓCALO: CONTRAZÓCALO DE CEMENTO	REVOQUES INTER. EXTER.: TARRAJEO FROTACHADO Y PINTADO LATEX	REVOQUES INTER. EXTER.: TARRAJEO FROTACHADO Y PINTADO LATEX	VIDRIOS: VIDRIO LAMINADO DE SEGURIDAD	PUERTAS: PUERTA LATEX SATINADA - INTERIOR	PUERTAS: PUERTA LATEX SATINADA - EXTERIOR	PUERTAS: PUERTAS MADERA MACHIHEMBRA	PUERTAS: PUERTAS MADERA CONTRAPLACADA	VENTANAS: VENTANAS DE FIERRO Y VIDRIO	TECHO: TARRAJEO FROTACHADO Y PINTADO LATEX
1 PISO	SECUNDARIA	BLOQUE 01	CORREDOR	•		•		•			•		•						•
			AULA 05		•		•		•		•		•		•				•
			AULA 06		•		•		•		•		•		•				•
			AULA 07		•		•		•		•		•		•				•
			AULA 08		•		•		•		•		•		•				•
			LABORATORIO 02		•		•		•		•		•		•				•
			ESCALERA 01	•			•				•		•						•
			ESCALERA 02	•			•				•		•						•
		BLOQUE 02	SALA DE DOCENTES		•		•		•		•		•		•				•
			S.H.M.		•				•		•		•		•				•
			S.H.H.		•				•		•		•		•				•
			CORREDOR	•			•				•		•						•
		BLOQUE 03	MOD. DIRECT.		•		•		•		•		•		•				•
			AIP 01		•		•		•		•		•		•				•
			ESCALERA	•			•				•		•						•
		BLOQUE 04	AULA 12		•		•		•		•		•		•				•
			AULA 13		•		•		•		•		•		•				•
			AULA 14		•		•		•		•		•		•				•
			ESCALERA	•			•				•		•						•
			CORREDOR	•			•				•		•						•
		BLOQUE 05	S.H.8		•		•		•		•		•		•				•
			S.H.9		•		•		•		•		•		•				•
			S.H.5		•		•		•		•		•		•				•
			CUARTO DE LIMPIEZA		•		•		•		•		•		•				•
			CORREDOR	•			•				•		•						•
	PRIMARIA		ESCALERA	•			•				•		•						•
		BLOQUE 06	AULA 09		•		•		•		•		•		•				•
			AULA 10		•		•		•		•		•		•				•
			AULA 11		•		•		•		•		•		•				•
			CORREDOR	•			•				•		•						•
		BLOQUE 07	MOD. CONECT.		•		•		•		•		•		•				•
			AIP 01		•		•		•		•		•		•				•
			CORREDOR	•			•				•		•						•
		BLOQUE 08	S.H.6		•		•		•		•		•		•				•
			S.H.7		•		•		•		•		•		•				•
			S.H.8		•		•		•		•		•		•				•
			CUARTO DE LIMPIEZA	•			•		•		•		•		•				•
			CORREDOR	•			•				•		•						•
		BLOQUE 09	AULA 15		•		•		•		•		•		•				•
			AULA 16		•		•		•		•		•		•				•
			AULA 17		•		•		•		•		•		•				•
			AULA 18		•		•		•		•		•		•				•
			CORREDOR	•			•				•		•						•
			ESCALERA	•			•				•		•						•

1 : 50 — 0 1 2 3 4 5 m

GOBIERNO RE NAL TUMBES
SEC. GE NEM. E REGIONAL
ADMINIST. DOCUMENTARIA
FOLIO Nº 169

Miguel Angel Querevalú Medina
ARQUITECTO
CAP. N° 17235

GOBIERNO REGIONAL TUMBES

GOBIERNO REGIONAL
GERENCIA REGIONAL DE INFRAESTRUCTURA
SUB. GERENCIA DE ESTUDIOS

Gobernador Regional (e): DR. JOSÉ ANTONIO ALEMÁN INFANTE
Gerencia General: EC. WILMER JUAN BENITES PORRAS

Proyecto: "MEJORAMIENTO DEL SERVICIO EDUCATIVO BASICA REGULAR DE LA INSTITUCIÓN EDUCATIVA N°202 EFRAÍN ARGAYA ZEVALLOS DEL DISTRITO Y PROVINCIA DE ZARUMILLA, REGIÓN DE TUMBES"

Jefe Gerencia Regional de Infraestructura: ING. FRANZ JAMES MAR VERA
Aprobado sub. Gerencia de Estudios: ING. RAMÓN LIMA CARHUAPOMA

Plano: **DETALLE ARQUITECTURA**
CUADRO DE ACABADOS
PRIMER Y SEGUNDO NIVEL

Proyectista: ARQ. MIGUEL QUEREVALÚ MEDINA — Sello
Escala: INDICADA — Fecha: OCTUBRE 2021 — Lamina Nº: D-24

Ubicación: CALLE 28 DE JULIO S/N — Topógrafo: — Departamento: ZARUMILLA — Provincia: ZARUMILLA — Distrito: ZARUMILLA

CUADRO DE ACABADOS

NIVEL	SECCION	BLOQUE	MATERIAL / AMBIENTE	PISOS: CERAMICO ANTIDESLIZANTE 0.30X0.30	PISOS: CERAMICO ANTIDESLIZANTE 0.30X0.30 ALTO TRANSITO	PISOS: ADOQUIN DE CONCRETO	ZOCALO Y CONTRAZOCALO: CONTRAZOCALO DE CEMENTO - EXTERIORES	ZOCALO Y CONTRAZOCALO: ZOCALO CERAMICO 0.30 X 0.30	ZOCALO Y CONTRAZOCALO: CONTRAZOCALO DE CERAMICO	REVOQUES INTER.: TARRAJEO FROTACHADO Y PINTADO LATEX	REVOQUES INTER.: TARRAJEO FROTACHADO Y PINTADO LATEX MUROS DE ALBAÑILERIA	REVOQUES EXTER.: TARRAJEO FROTACHADO Y PINTADO LATEX SATINADO - INTERIOR	REVOQUES EXTER.: TARRAJEO FROTACHADO Y PINTADO LATEX SATINADO - EXTERIOR	VIDRIOS: VIDRIO CRUDO 6MM CON LAMINA DE SEGURIDAD	PUERTAS: PUERTAS MADERA PINO MELAMINA	PUERTAS: PUERTAS MADERA PINO MELAMINA CON PINTADO	PUERTAS: PUERTAS MADERA CONTRAPLACADA	VENTANAS: VENTANAS DE FIERRO CON ALUMINIO	TECHO: TARRAJEO FROTACHADO Y PINTADO LATEX
			CORREDOR	•			•			•				•						•
			AULA 15		•		•	•		•				•						•
			AULA 16		•		•	•		•				•						•
			AULA 17		•		•	•		•				•						•
		BLOQUE 01	AULA 18		•		•	•		•				•						•
			TALLER DE ARTE 01		•		•	•		•				•						•
			ESCALERA 01	•			•			•				•						•
			ESCALERA 02	•			•			•				•						•
		BLOQUE 02	TALLER DE EDUCACION PARA EL TRABAJO 01					•	•	•				•						•
			CORREDOR	•			•			•				•						•
			MOD. CONECT.		•		•	•		•				•						•
		BLOQUE 03	AIP 02		•		•	•		•				•						•
			ESCALERA	•			•			•				•						•
			DEPOSITO		•			•		•				•						•
	SECUNDARIA																			
			AULA 19		•		•	•		•				•						•
			AULA 20		•		•	•		•				•						•
		BLOQUE 04	AULA 21		•		•	•		•				•						•
			ESCALERA	•			•			•				•						•
			CORREDOR	•			•			•				•						•
			S.H.H		•		•	•		•				•						•
		BLOQUE 05	S.H.M		•		•	•		•				•						•
			S.H.D		•		•	•		•				•						•
			CUARTO DE LIMPIEZA		•		•	•		•				•						•
1 PISO			CORREDOR	•			•			•				•						•
			ESCALERA	•			•			•				•						•
		BLOQUE 09	MOD. CONECT.		•			•		•				•						•
			AIP 02		•			•		•				•						•
			CORREDOR	•			•			•				•						•
			S.H.H		•		•	•		•			•					•		•	•
		BLOQUE 10	S.H.M		•		•	•		•			•					•		•	•
			S.H.D		•		•	•		•			•					•		•	•
			CUARTO DE LIMPIEZA		•		•	•		•				•				•		•	•
			CORREDOR	•			•			•				•						•	•
		BLOQUE 11	AULA 10		•		•	•		•				•						•	•
			AULA 11		•		•	•		•				•						•	•
			CORREDOR	•			•			•				•						•	•
			ESCALERA	•			•			•			•							•	•
	PRIMARIA																			
			AULA 22		•		•	•		•				•						•	•
			AULA 23		•		•	•		•				•						•	•
			TALLER DE ARTE 01		•			•	•	•				•						•	•
		BLOQUE 12	TALLER DE ARTE 02		•			•	•	•				•						•	•
			CORREDOR	•			•			•				•						•	•
			ESCALERA	•			•			•			•							•	•

CUADRO DE ACABADOS

NIVEL	SECCION	BLOQUE	MATERIAL / AMBIENTE	PISOS: CERAMICO ANTIDESLIZANTE 0.30X0.30	PISOS: CERAMICO ANTIDESLIZANTE 0.30X0.30 ALTO TRANSITO	PISOS: ADOQUIN DE CONCRETO	ZOCALO Y CONTRAZOCALO: CONTRAZOCALO DE CEMENTO - EXTERIORES	ZOCALO Y CONTRAZOCALO: ZOCALO CERAMICO 0.30 X 0.30	ZOCALO Y CONTRAZOCALO: CONTRAZOCALO DE CERAMICO	REVOQUES INTER.: TARRAJEO FROTACHADO Y PINTADO LATEX	REVOQUES INTER.: TARRAJEO FROTACHADO Y PINTADO LATEX MUROS DE ALBAÑILERIA	REVOQUES EXTER.: TARRAJEO FROTACHADO Y PINTADO LATEX SATINADO - INTERIOR	REVOQUES EXTER.: TARRAJEO FROTACHADO Y PINTADO LATEX SATINADO - EXTERIOR	VIDRIOS: VIDRIO CRUDO 6MM CON LAMINA DE SEGURIDAD	PUERTAS: PUERTAS MADERA PINO MELAMINA	PUERTAS: PUERTAS MADERA PINO MELAMINA CON PINTADO	PUERTAS: PUERTAS MADERA CONTRAPLACADA	VENTANAS: VENTANAS DE FIERRO CON ALUMINIO	TECHO: TARRAJEO FROTACHADO Y PINTADO LATEX
			CENTROS DE RECURSOS EDUCATIVOS	•			•			•				•						•
		BLOQUE 06	TALLER DE EDUCACION PARA EL TRABAJO 02	•			•			•				•						•
			ESCALERA 01	•			•			•				•						•
			ESCALERA 02	•			•			•				•						•
			MOD. CONECT.		•		•	•		•				•						•
		BLOQUE 08	AIP 03		•		•	•		•				•						•
			ESCALERA	•			•			•				•						•
			DEPOSITO		•			•		•				•						•
4 PISO	SECUNDARIA																			
		BLOQUE 04	TALLER DE ARTE 01		•		•	•		•				•						•
			TALLER DE ARTE 02		•		•	•		•				•						•
			ESCALERA	•			•			•				•						•
			CORREDOR	•			•			•				•						•
			S.H.H		•		•	•		•				•						•
		BLOQUE 05	S.H.M		•		•	•		•				•						•
			S.H.D		•		•	•		•				•						•
			CUARTO DE LIMPIEZA		•		•	•		•				•						•
			CORREDOR	•			•			•				•						•

CG0168

GOBIERNO REGIONAL TUMBES
SEC. GENERAL REGIONAL
ADMINIST. DOCUMENTARIA
FOLIO Nº 163

Miguel Angel Querevalú Medina
ARQUITECTO
CAP. Nº 17205

1: 50 0 1 2 3 4 5 m

GOBIERNO REGIONAL TUMBES

GOBIERNO REGIONAL
GERENCIA REGIONAL DE INFRAESTRUCTURA
SUB. GERENCIA DE ESTUDIOS

Gobernador Regional (e): DR. JOSÉ ANTONIO ALEMÁN INFANTE
Gerencia General: EC. WILMER JUAN BENITES PORRAS
VºBº Gerencia Regional de Infraestructura: ING. FRANZ JAMES IARA VERA
Aprobado sub. Gerencia de Estudios: ING. RAMÓN LIMA CARHUAPOMA

Proyecto: "MEJORAMIENTO DEL SERVICIO EDUCATIVO BASICA REGULAR DE LA INSTITUCION EDUCATIVA Nº093 EFRAÍN ARCAYA ZEVALLOS DEL DISTRITO Y PROVINCIA DE ZARUMILLA, REGIÓN DE TUMBES"

Proyectista: ARQ. MIGUEL QUEREVALÚ MEDINA
Cod.:

Plano: DETALLE ARQUITECTURA
CUADRO DE ACABADOS
PRIMERY SEGUNDO NIVEL

Escala: INDICADA
Fecha: OCTUBRE 2021
Lamina Nº: D-25

Ubicación: CALLE 28 DE JULIO S/N
Tipo/grado:
Departamento: ZARUMILLA
Provincia: ZARUMILLA
Distrito: ZARUMILLA

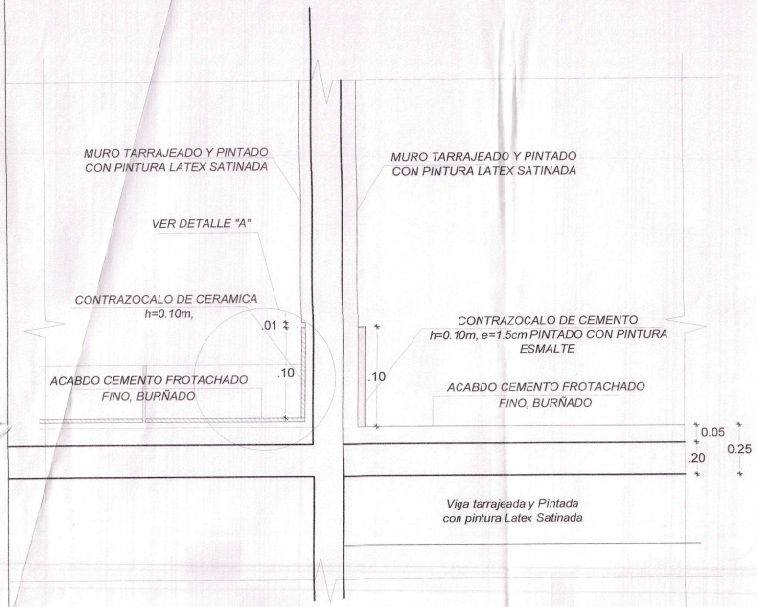

DETALLE DE CONTRAZOCALO DE CEMENTO h=0.10m

ESCALA 1/50

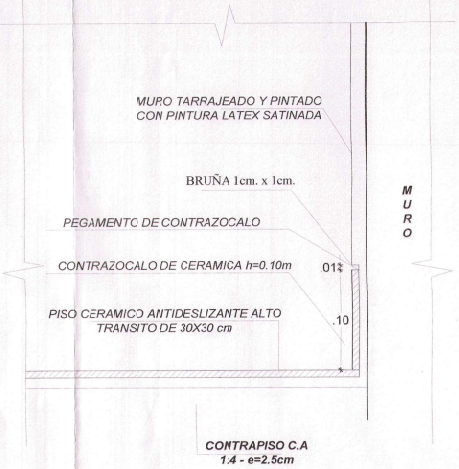

DETALLE "A"

ESCALA 1/50

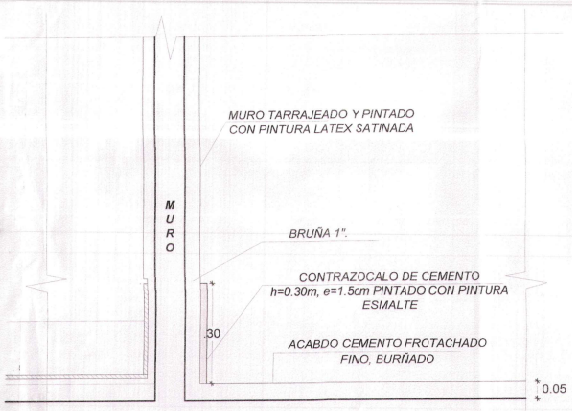

DETALLE DE CONTRAZOCALO DE CEMENTO h=0.30m

ESCALA 1/50

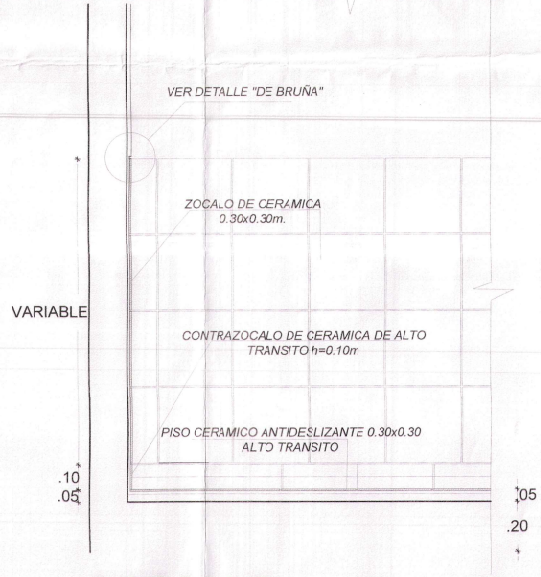

DETALLE ZOCALO DE CERAMICO 0.30x0.30

ESC. 1/20

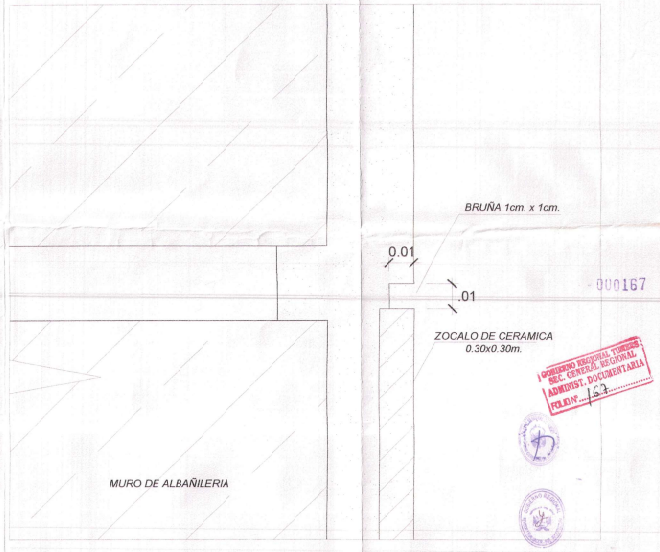

DETALLE DE BRUÑA

ESCALA 1/10

000167


Miguel Angel Querevalú Medina
ARQUITECTO
CAP. N° 17206

1: 50 0 1 2 3 4 5 m

GOBIERNO REGIONAL TUMBES

GOBIERNO REGIONAL
GERENCIA REGIONAL DE INFRAESTRUCTURA
SUB GERENCIA DE ESTUDIOS

Gobernador Regional (e): DR. JOSE ANTONIO ALEMÁN INFANTE
Gerencia General: EC. WILMER JUAN SENTES PORRAS
V°B° Gerencia Regional de Infraestructura: ING. FRANZ JAMES JARA VERA
Aprobado sub. Gerencia de Estudios: ING. RAMÓN LIMA CARHUAPOMA

Proyecto: "MEJORAMIENTO DEL SERVICIO EDUCATIVO BASICA REGULAR DE LA INSTITUCIÓN EDUCATIVA N°032 EFRAÍN ARCAYA ZEVALLOS DEL DISTRITO Y PROVINCIA DE ZARUMILLA, REGIÓN DE TUMBES"

Plano: DETALLE ARQUITECTURA ZOCALOS Y CONTRAZOCALOS

Proyectista: ARQ. MIGUEL QUEREVALÚ MEDINA
Cod:
Escala: Indicadas
Fecha: OCTUBRE 2021
Lamina N°: D-26

Ubicación: CALLE 28 DE JULIO S/N
Topografía:
Departamento: TUMBES
Provincia: ZARUMILLA
Distrito: ZARUMILLA

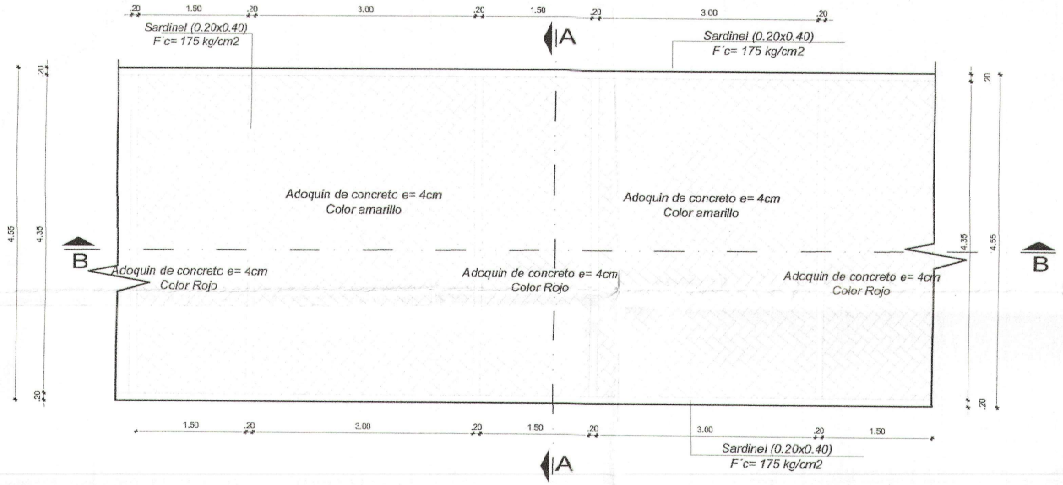

DETALLE DE ADOQUINES
1° PISO
ESC. 1/50

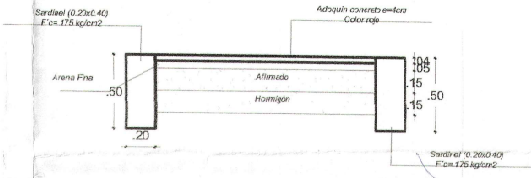

CORTE A-A
ESC: 1/25

GOBIERNO REGIONAL TUMBES
SEC. GENERAL REGIONAL
ADMINIST. DOCUMENTARIA
FOLIO Nº 166

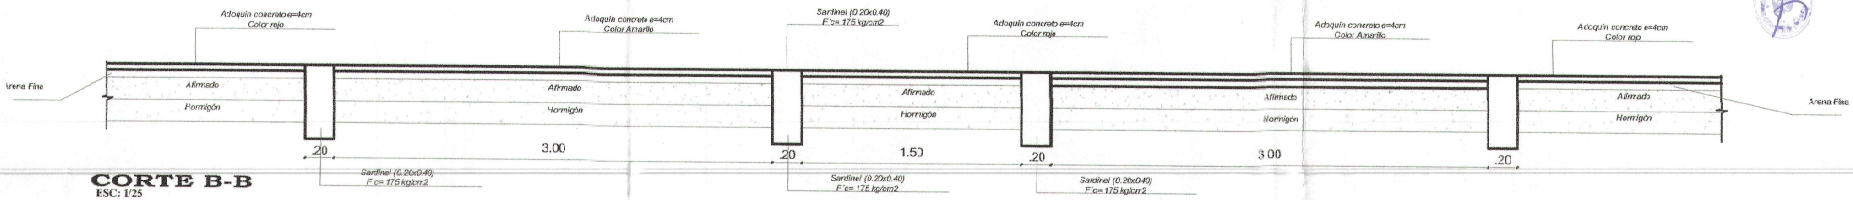

CORTE B-B
ESC: 1/25

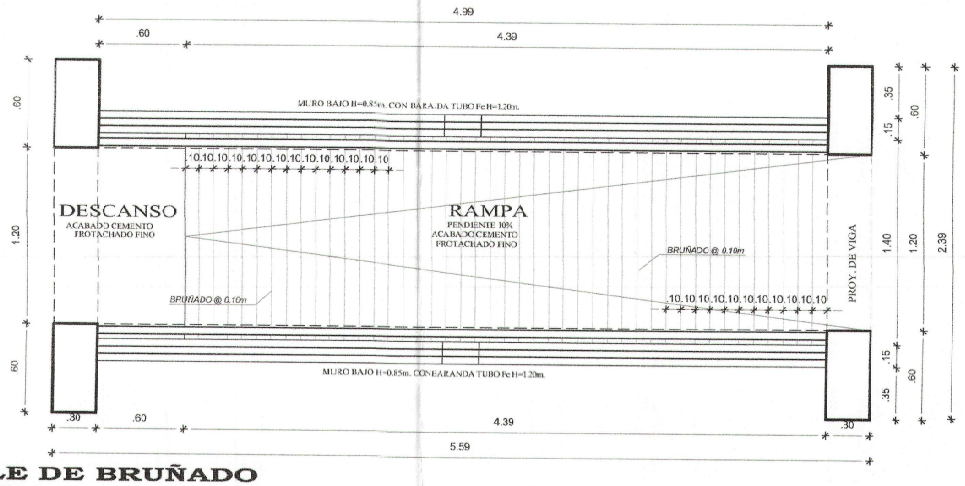

DETALLE DE BRUÑADO
EN RAMPA
ESC. 1/25

Miguel Angel Querevalú Medina
ARQUITECTO
CAP. Nº 17206

1: 50 0 1 2 3 4 5 m S/E

GOBIERNO REGIONAL TUMBES

GOBIERNO REGIONAL
GERENCIA REGIONAL DE INFRAESTRUCTURA
SUB. GERENCIA DE ESTUDIOS

Gobernador Regional (e): DR. JOSÉ ANTONIO ALEMÁN INFANTE
Gerente General: EC. WILMER JUAN BENITES PORRAS
Vº Bº Gerencia Regional de Infraestructura: ING. FRANZ JAMES JARA VERA
Aprobado sub. Gerencia de Estudios: ING. RAMÓN LIVA CARHUAPOMA

Proyecto: "MEJORAMIENTO DEL SERVICIO EDUCATIVO BASICA REGULAR DE LA INSTITUCIÓN EDUCATIVA N°093 EFRAÍN ARCAYA ZEVALLOS DEL DISTRITO Y PROVINCIA DE ZARUMILLA, REGIÓN DE TUMBES"

Plano: DETALLE ARQUITECTURA
ADOQUÍN DE CONCRETO

Proyectista: ARQ. MIGUEL QUEREVALÚ MEDINA
Cod:
Escala: INDICADA
Fecha: OCTUBRE 2021
Lamina Nº: D-27

Ubicación: CALLE 28 DE JULIO S/N
Topografo:
Departamento: ZARUMILLA
Provincia: ZARUMILLA
Distrito: ZARUMILLA

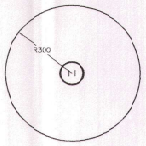

ASTA

N.P.T.-0.10

PISO DE CEMENTO SEMIPULIDO

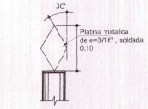

DETALLE "A"
ESCALA 1 : 5

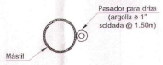

CORTE B - B
ESCALA 1 : 5

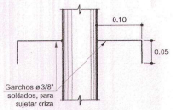

DETALLE "B"
ESCALA 1 : 5

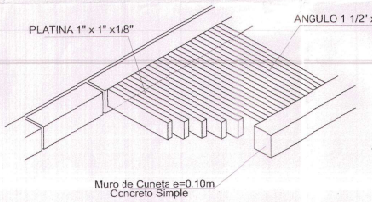

ISOMÉTRICO DE REJILLA METÁLICA
1/20

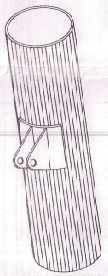

ISOMETRIA-POLEA D=2"
ESCALA 1 : 5

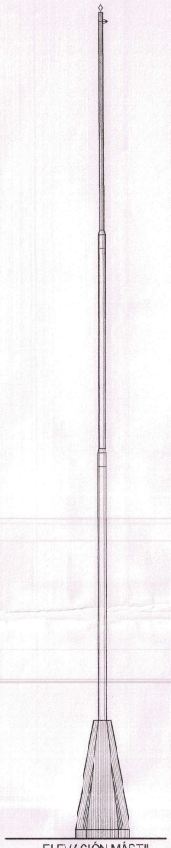

ELEVACIÓN MÁSTIL
ESCALA 1 : 25

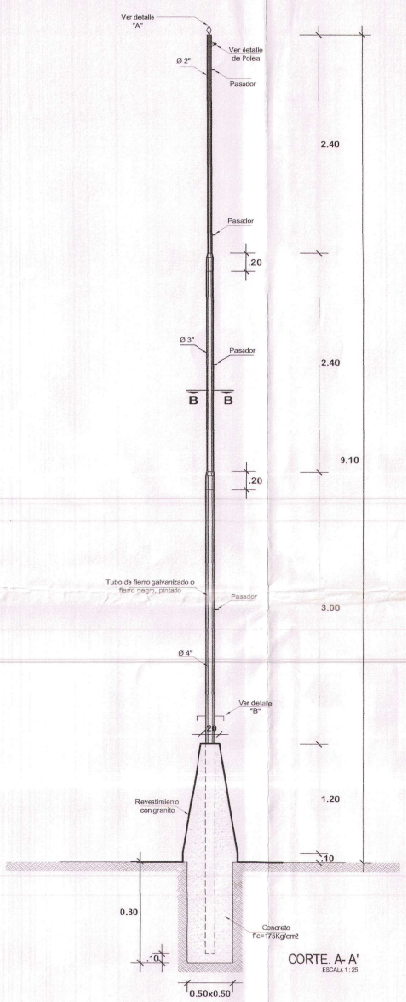

CORTE A- A'
ESCALA 1 : 25

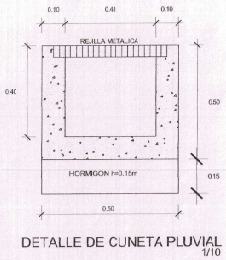

DETALLE DE CUNETA PLUVIAL
1/10

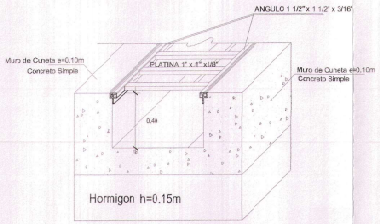

DETALLE DE CUNETA PLUVIAL
1/10

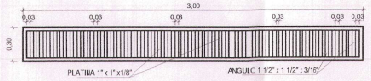

DETALLE DE REJILLA METALICA
1/20

: 50 0 1 2 3 4 5 m

001165
ASUNTO: SE ANEXA PLANO FALTANTE
FOLIO Nº 165

Miguel Angel Guerrero Medina
ARQUITECTO
CAP Nº 11206

GOBIERNO REGIONAL TUMBES

GOBIERNO REGIONAL
GERENCIA REGIONAL DE INFRAESTRUCTURA
SUB GERENCIA DE ESTUDIOS

Gobernador Regional (e): DR. JOSÉ ASTON CALDERON APARICIO
Gerencia General: EC. WILMER JUAN BENITES PORRAS
Proyecto: "MEJORAMIENTO DEL SERVICIO EDUCATIVO BASICA REGULAR DE LA INSTITUCION EDUCATIVA Nº 003 EFRAIN ARGOTA, DEL DISTRITO Y PROVINCIA DE ZARUMILLA, REGION DE TUMBES"
JNP Gerencia Regional de Infraestructura: ING. FRANJAMES JARA VERA
Jefe(a) de la Unidad de Estudios: ING. RAMOS LIMA CASHUAPOMA
Plano: DETALLE ARQUITECTURA ASTA DE BANDERA Y REJILLA
Proyectista: ARQ. MIGUEL QUEREVALU MEDINA
Escala: INDICADA
Fecha: OCTUBRE 2021
Lamina Nº: D-28
Ubicación: CALLE 28 DE JULIO S/N
Distrito: ZARUMILLA
Provincia: ZARUMILLA
Departamento: ZARUMILLA
Tipo/prov.:

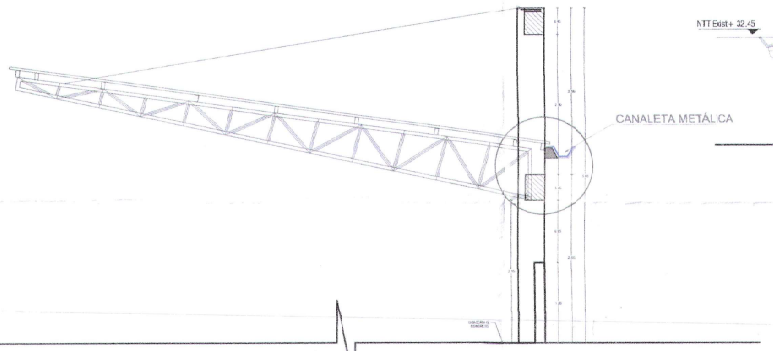

DETALLE DE CANALETA METÁLICA
COBERTURA - TRIBUNAS
ESC. 1/50

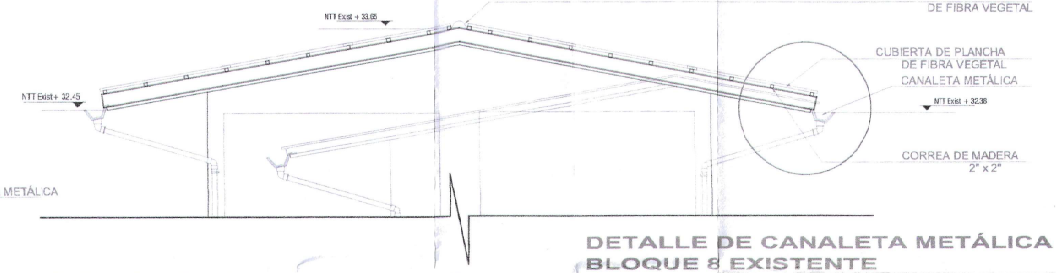

DETALLE DE CANALETA METÁLICA
BLOQUE 8 EXISTENTE
REHABILITACIÓN
ESC: 1/50

000164

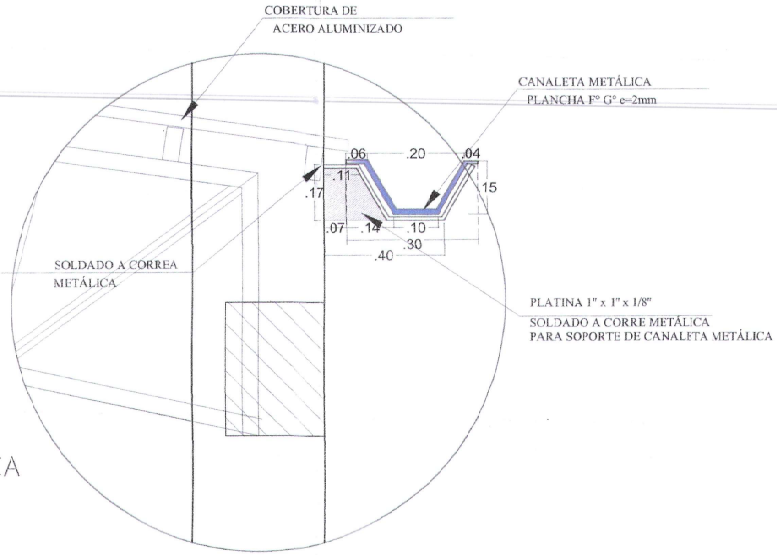

CANALETA METÁLICA
EN COBERTURA
ESC 1/10

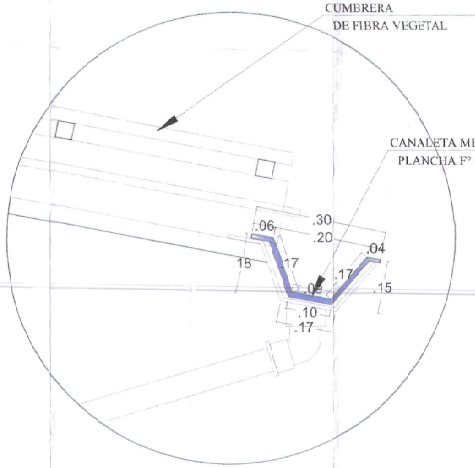

Miguel Angel Querevalu Medina
ARQUITECTO
CAP. N° 17[illegible]

CANALETA METÁLICA
EN CUBIERTA
ESC 1/10
1: 50 0 1 2 3 4 5 m

GOBIERNO REGIONAL TUMBES

GOBIERNO REGIONAL
GERENCIA REGIONAL DE INFRAESTRUCTURA
SUB. GERENCIA DE ESTUDIOS

Gobernador Regional (e): DR. JOSÉ ANTONIO ALEMÁN INFANTE
Gerencia General: EC. WILMER JUAN BENITES PORRAS
V°B° Gerencia Regional de Infraestructura: ING. FRANZ JAMES JARA VERA
Aprobado sub. Gerencia de Estudios: ING. RAMÓN LIMA CARHUAPOMA

Proyecto: "MEJORAMIENTO DEL SERVICIO EDUCATIVO BASICA REGULAR DE LA INSTITUCIÓN EDUCATIVA N°093 EFRAÍN ARCAYA ZEVALLOS DEL DISTRITO Y PROVINCIA DE ZARUMILLA, REGIÓN DE TUMBES"

Plano: DETALLE ARQUITECTURA
CANALETA METÁLICA

Proyectista: ARQ. MIGUEL QUEREVALU MEDINA
Cod.
Escala: INDICADA
Fecha: OCTUBRE 2021
Lamina N°: D-29

Ubicación: CALLE 28 DE JULIO S/N
Topógrafo:
Departamento: ZARUMILLA
Provincia: ZARUMILLA
Distrito: ZARUMILLA

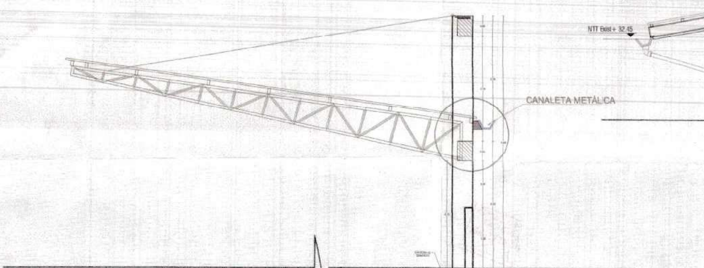

DETALLE DE CANALETA METÁLICA
COBERTURA - TRIBUNAS
ESC. 1/50

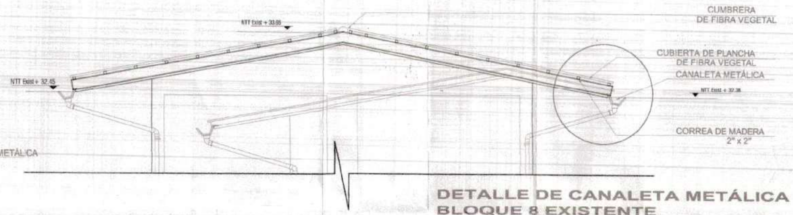

DETALLE DE CANALETA METÁLICA
BLOQUE 8 EXISTENTE
REHABILITACIÓN
ESC: 1/50

*030164

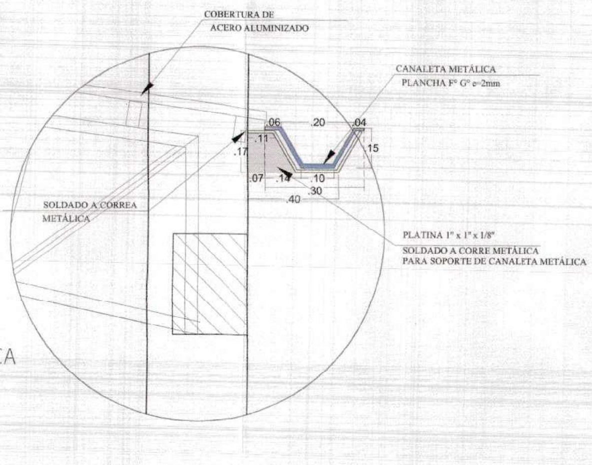

CANALETA METÁLICA
EN COBERTURA
ESC 1/10

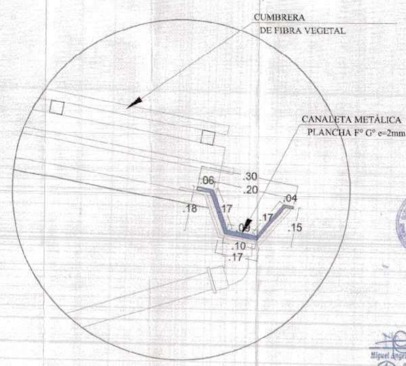

CANALETA METÁLICA
EN CUBIERTA
ESC 1/10

1: 50 0 1 2 3 4 5 m

GOBIERNO REGIONAL TUMBES

GOBIERNO REGIONAL
GERENCIA REGIONAL DE INFRAESTRUCTURA
SUB. GERENCIA DE ESTUDIOS

Gobernador Regional (e):	DR. JOSÉ ANTONIO ALEMÁN INFANTE
Gerencia General:	EC. WILMER JUAN BENITES PORRAS
V°B° Gerencia Regional de Infraestructura:	ING. FRANZ JAMES JARA VERA
Aprobado sub. Gerencia de Estudios:	ING. RAMÓN LIMA CARHUAPOMA
Proyectista:	ARQ. MIGUEL QUEREVALÚ MEDINA
Cad:	
Escala:	INDICADA
Fecha:	OCTUBRE 2021
Lamina N°:	D-29

Proyecto:
"MEJORAMIENTO DEL SERVICIO EDUCATIVO BASICA REGULAR DE LA INSTITUCIÓN EDUCATIVA N°093 EFRAÍN ARCAYA ZEVALLOS DEL DISTRITO Y PROVINCIA DE ZARUMILLA, REGIÓN DE TUMBES"

Plano:
DETALLE ARQUITECTURA
CANALETA METÁLICA

Ubicación:	Topógrafo:	Departamento:	Provincia:	Distrito:
CALLE 28 DE JULIO S/N		ZARUMILLA	ZARUMILLA	ZARUMILLA

Miguel Ángel Querevalú Medina
ARQUITECTO
CAP. N° 1720

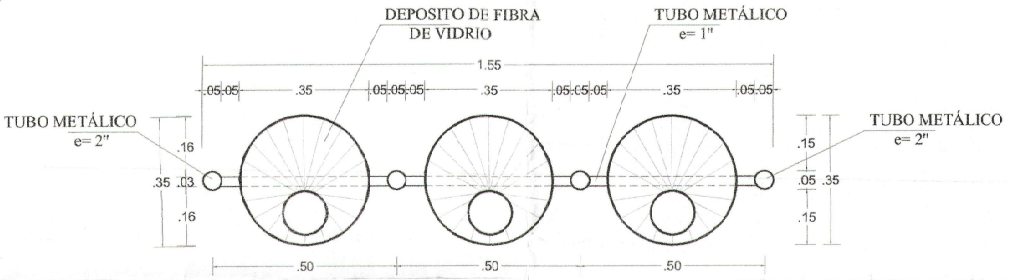

PLANTA
TACHOS DE BASURA
ESC 1/10

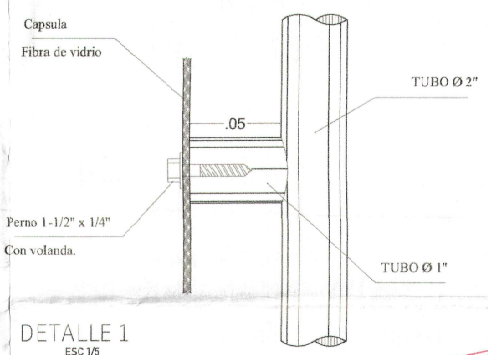

DETALLE 1
ESC 1/5

GOBIERNO REGIONAL TUMBES
SEC. GRAL. Y REGIONAL
ADMINIST. DOCUMENTARIA
FOLIO Nº 163
- 000163

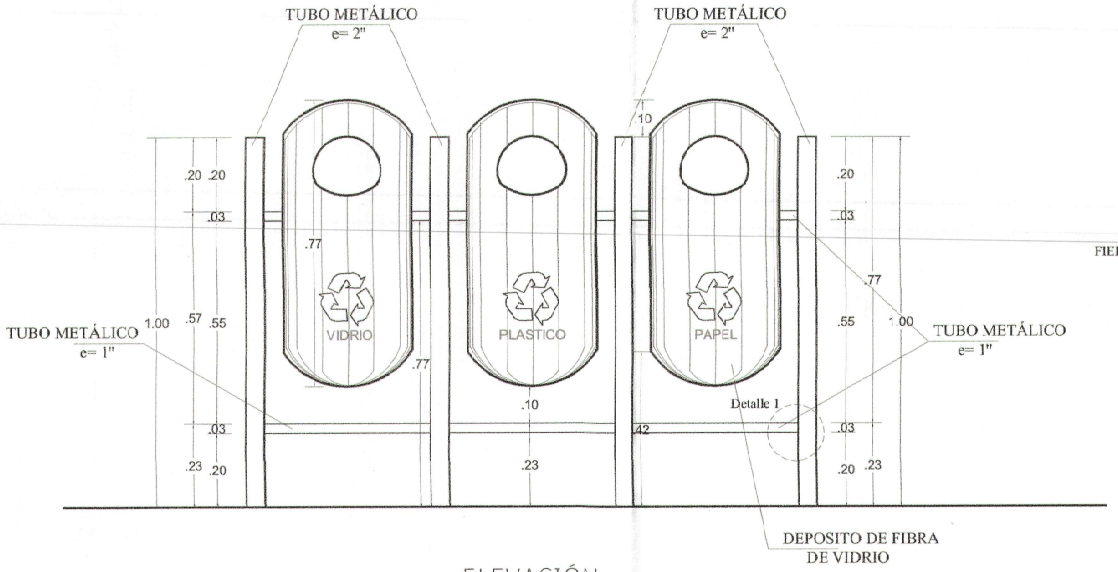

ELEVACIÓN
TACHOS DE BASURA
ESC 1/10

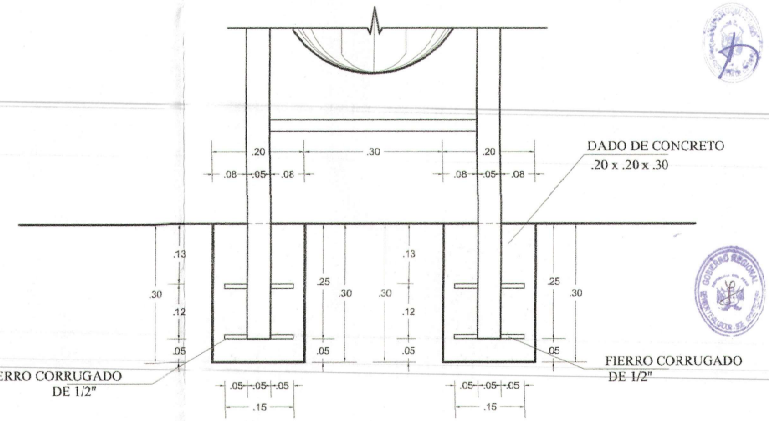

DETALLE
DADO DE CONCRETO
ESC 1/5

Miguel Angel Querevalú Medina
ARQUITECTO
CAP. Nº 17206

1: 50 0 1 2 3 4 5 m

GOBIERNO REGIONAL TUMBES

GOBIERNO REGIONAL
GERENCIA REGIONAL DE INFRAESTRUCTURA
SUB. GERENCIA DE ESTUDIOS

Gobernador Regional (e): DR. JOSÉ ANTONIO ALEMÁN INFANTE
Gerencia General: EC. WILMER JUAN BENITES PORRAS

Proyecto: "MEJORAMIENTO DEL SERVICIOEDUCATIVO BASICA REGULAR DE LA INSTITUCIÓN EDUCATIVA Nº093 EFRAÍN ARCAYA ZEVALLOS DEL DISTRITO Y PROVINCIA DE ZARUMILLA, REGIÓN DE TUMBES"

V°B° Gerencia Regional de Infraestructura: ING. FRANZ JAMES JARA VERA
Aprobado sub. Gerencia de Estudios: ING. RAMÓN LIMA CARHUAPOMA

Plano: DETALLE ARQUITECTURA
TACHOS DE BASURA
PLANTA, CORTES Y ELEVACIÓN

Proyectista: ARQ. MIGUEL QUEREVALÚ MEDINA
Cad:
Escala: INDICADA
Fecha: OCTUBRE 2021
Lamina Nº: D-30

Ubicación: CALLE 28 DE JULIO S/N
Topografía:
Departamento: ZARUMILLA
Provincia: ZARUMILLA
Distrito: ZARUMILLA

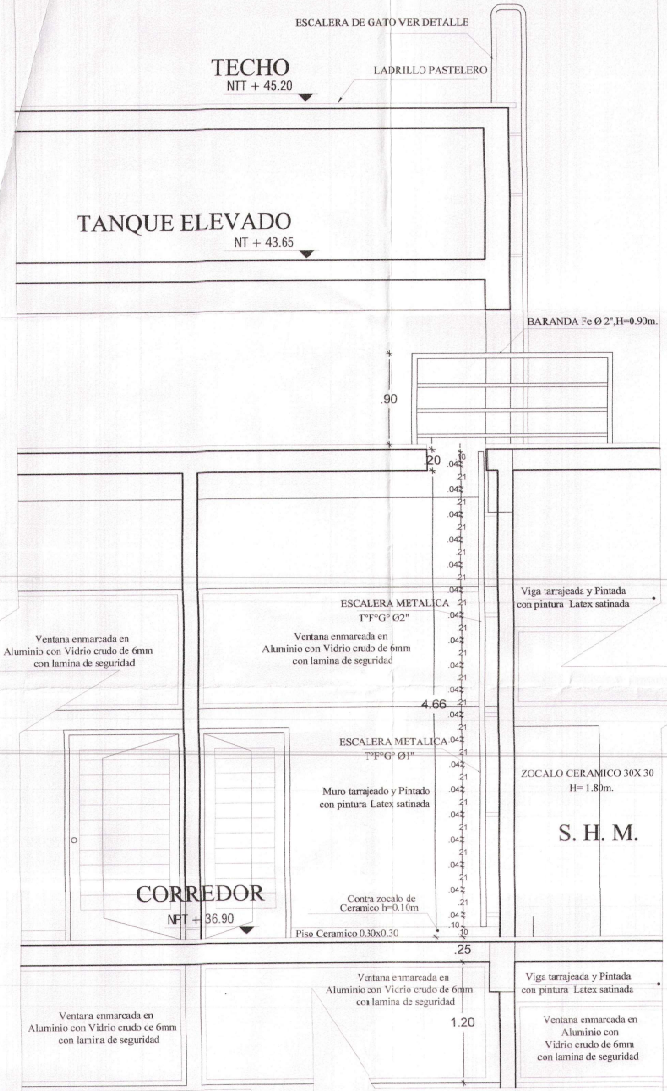

CORTE B-B

ESC. 1/25

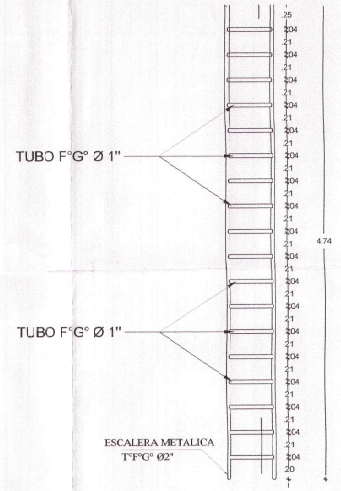

ELEVACIÓN DE ESCALERA GATO

ESC. 1/25

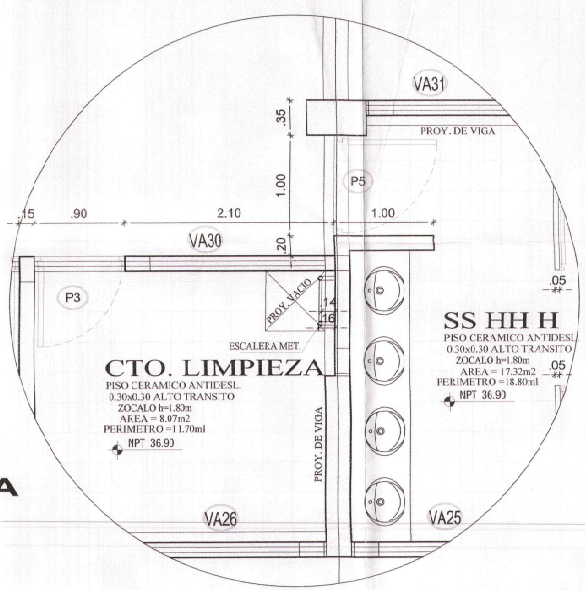

PLANTA DE ESCALERA GATO

ESC. 1/25

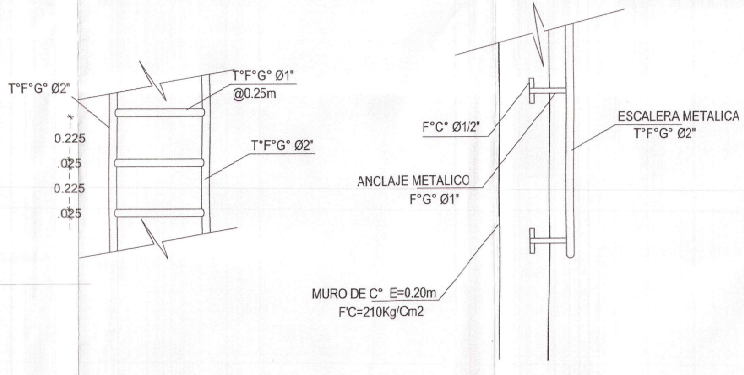

DETALLES DE ESCALERA

ESC. 1/25

1:50 0 1 2 3 4 5 m

GOBIERNO REGIONAL TUMBES

GOBIERNO REGIONAL
GERENCIA REGIONAL DE INFRAESTRUCTUFA
SUB. GERENCIA DE ESTUDIOS

Gobernador Regional (e): DR. JOSE ANTONIO ALEMÁN INFANTE
Gerencia General: EC. WILMER JUAN SENITES FORRAS
VºBº Gerencia Regional de Infraestructura: ING. FRANZ JAMES JARA VERA
Aprobado sub. Gerencia de Estudios: ING. RAMOS LIMA CARHUAPOMA

Proyecto: "MEJORAMIENTO DEL SERVICIO EDUCATIVO BASICA REGULAR DE LA INSTITUCIÓN EDUCATIVA N°093 ERWIN ARCAYA ZEVALLOS DEL DISTRITO Y PROVINCIA DE ZARUMILLA, REGIÓN DE TUMBES"

Plano: DETALLE ARQUITECTURA
ESCALERA GATO

CIP:
Escala: Indicadas
Fecha: OCTUBRE 202
Lamina N°: D-31

Ubicación: CALLE 28 DE JULIO S/N
Tipografía:
Departamento: ZARUMILLA
Provincia: ZARUMILLA
Distrito: ZARUMILLA

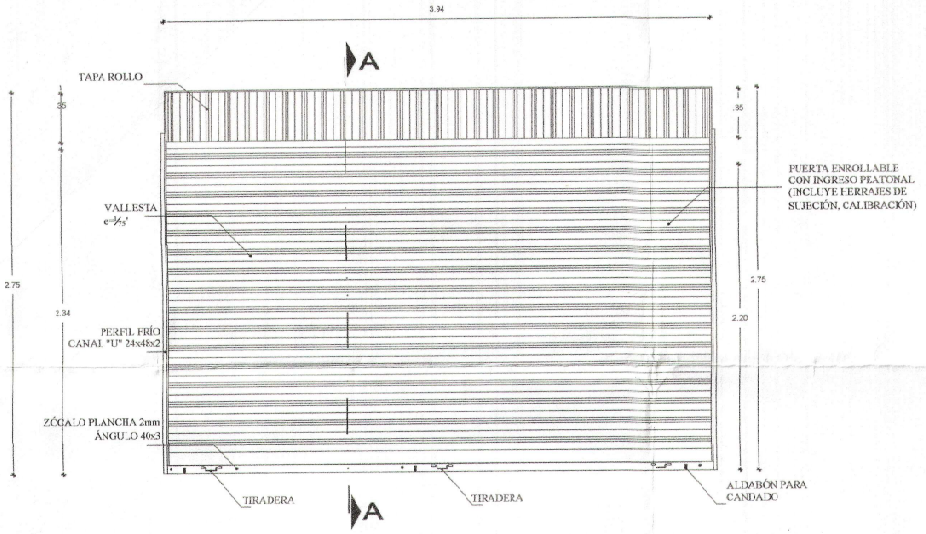

ELEVACIÓN PUERTA ENRROLLABLE

ESC: 1/50

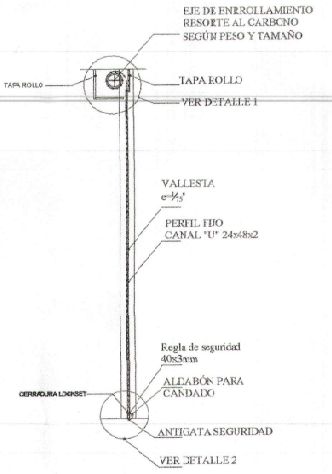

CORTE A-A

ESC: 1/50

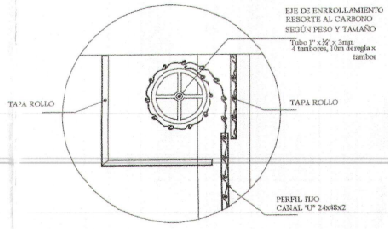

DETALLE 1

ESC: 1/25

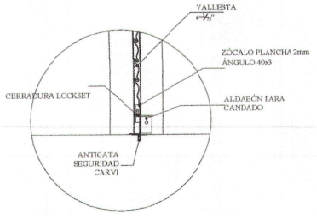

DETALLE 2

ESC: 1/25

VENTANA DE MADERA
AULAS PROVICIONALES

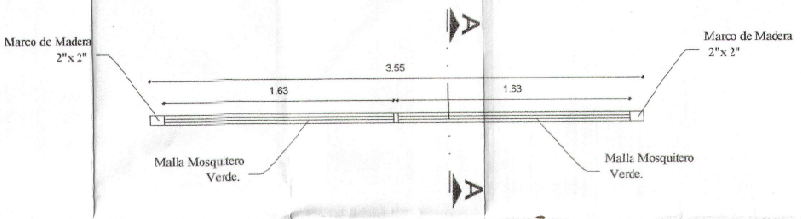

PLANTA VENTANA

ESC: 1/25

GOBIERNO REGIONAL TUMBES
SEC. GENERAL
ADMINIST. DOCUMENTARIA
FOLIO N° 161
000161

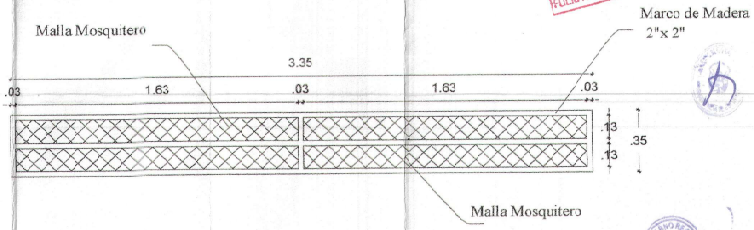

ELEVACIÓN

ESC: 1/25

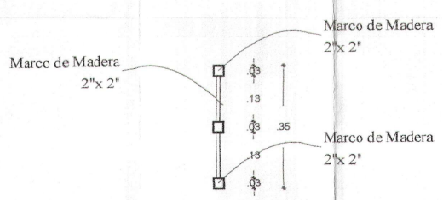

CORTE A-A

ESC: 1/10

Miguel Angel Quevedo Medina
ARQUITECTO
CAP. N° 17206

1:50 0 1 2 3 4 5 m

GOBIERNO REGIONAL TUMBES			
GOBIERNO REGIONAL GERENCIA REGIONAL DE INFRAESTRUCTURA SUB. GERENCIA DE ESTUDIOS		Gobernador Regional:	DR. JOSE ANTONIO ALEMAN INFANTE
		Gerente General:	ING. WILMER JUAN BENITES PORRAS
		Cod.	
		Escala: INDICADA	Fecha: OCTUBRE 2021
		Lamina N°: D-32	
Ubicación: CALLE 28 DE JULIO SIN	Topografo:	Departamento: ZARUMILLA	Provincia: ZARUMILLA
			Distrito: ZARUMILLA

PLANTEAMIENTO GENERAL DE VEREDAS Y RAMPAS

ESC. 1/250

1:250 0 5 10 15 20 25 m

GOBIERNO REGIONAL TUMBES

GOBIERNO REGIONAL
GERENCIA REGIONAL DE INFRAESTRUCTURA
SUB GERENCIA DE ESTUDIOS

Gobernador Regional (e)





Plano:
PLANTEAMIENTO GENERA..
VEREDAS Y RAMPAS

Proyectista:
ARQ. MIGUEL QUEREVALO MESEN..

Escala: 1:250

Fecha: OCTUBRE 2021

Cod. Lamina N°: V-1

Ubicación: CALLE 21 DE JULIO S/N

Topografía:

Departamento: ZARUMILLA

Provincia: ZARUMILLA

Distrito: ZARUMILLA

Arq. Miguel Querevalo Mesen
ARQUITECTO
CAP. N° 17155

Psje EL GITANO

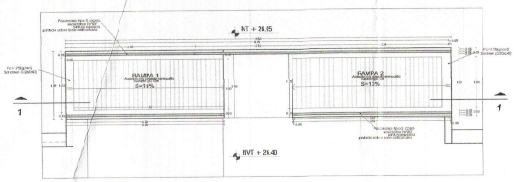

RAMPA 1 Y 2
DISTRIBUCIÓN
ESC: 1/50

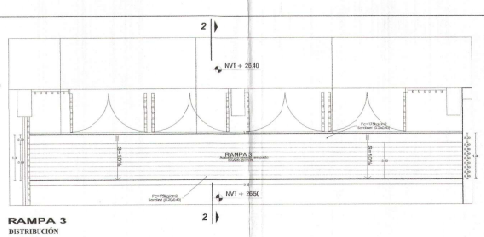

RAMPA 3
DISTRIBUCIÓN
ESC: 1/50

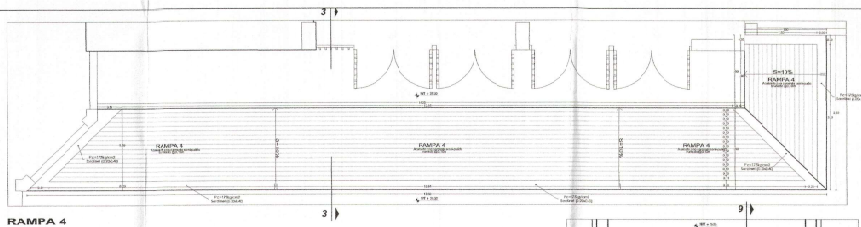

RAMPA 4
DISTRIBUCIÓN
ESC: 1/50

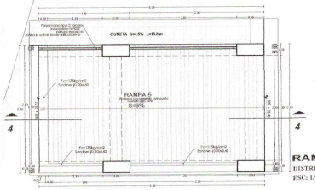

RAMPA 5
DISTRIBUCIÓN
ESC: 1/50

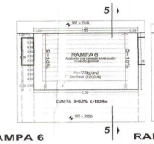

RAMPA 6
DISTRIBUCIÓN
ESC: 1/50

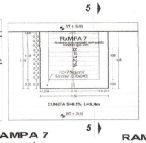

RAMPA 7
DISTRIBUCIÓN
ESC: 1/50

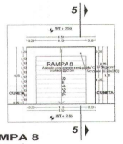

RAMPA 8
DISTRIBUCIÓN
ESC: 1/50

RAMPA 9
DISTRIBUCIÓN
ESC: 1/50

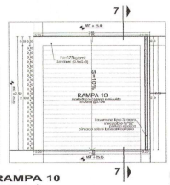

RAMPA 10
DISTRIBUCIÓN
ESC: 1/50

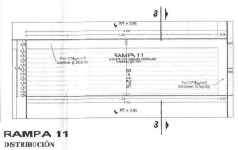

RAMPA 11
DISTRIBUCIÓN
ESC: 1/50

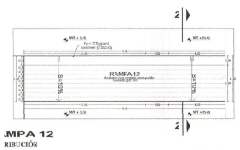

RAMPA 12
DISTRIBUCIÓN
1/50

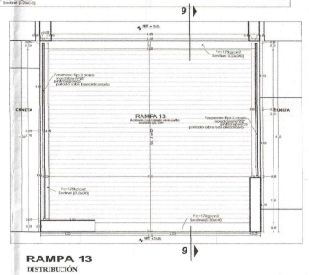

RAMPA 13
DISTRIBUCIÓN
ESC: 1/50

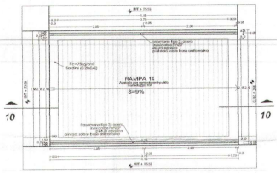

RAMPA 14
DISTRIBUCIÓN
ESC: 1/50

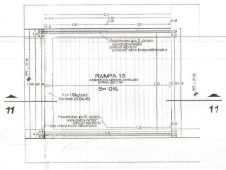

RAMPA 15
DISTRIBUCIÓN
ESC: 1/50

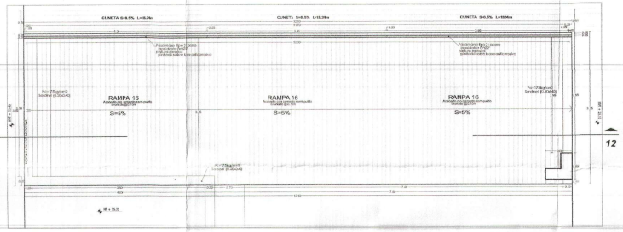

RAMPA 16
DISTRIBUCIÓN
ESC: 1/50

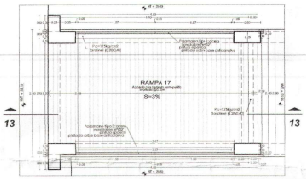

RAMPA 17
DISTRIBUCIÓN
ESC: 1/50

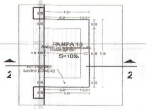

RAMPA 18
DISTRIBUCIÓN
ESC: 1/50

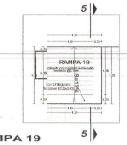

RAMPA 19
DISTRIBUCIÓN
ESC: 1/50

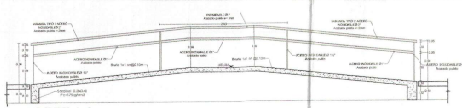

CORTE 1-1
ESC: 1/50

CORTE 2-2
ESC: 1/50

CORTE 3-3
ESC: 1/50

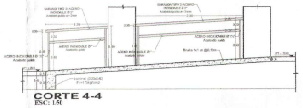

CORTE 4-4
ESC: 1/50

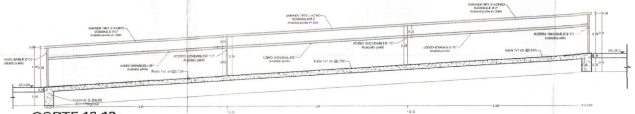

CORTE 12-12
ESC: 1/50

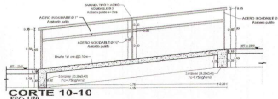

CORTE 10-10
ESC: 1/50

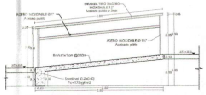

CORTE 11-11
ESC: 1/50

CORTE 5-5
ESC: 1/50

CORTE 6-6
ESC: 1/50

CORTE 8-8
ESC: 1/50

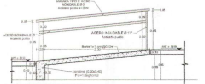

CORTE 7-7
ESC: 1/50

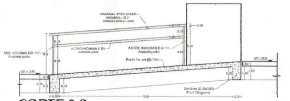

CORTE 9-9
ESC: 1/50

CORTE 14-14
ESC: 1/50

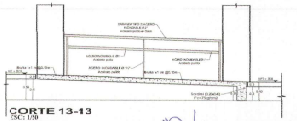

CORTE 13-13
ESC: 1/50

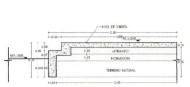

ESCALINATA 1
BLOQUE 9 y 8
ESC: 1/50

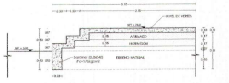

ESCALINATA 1
BLOQUE 6
ESC: 1/50

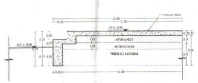

ESCALINATA 2
BLOQUE 4
ESC: 1/50

ESCALINATA 3
BLOQUE 6
ESC: 1/50

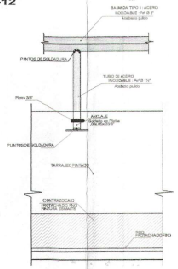

DETALLE DE
BARANDA TIPO 3
ESC : 1/5

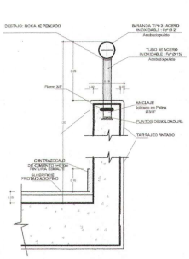

ESCALINATA 2
BLOQUE 9 y 8
ESC: 1/50

1: 250 0 5 10 15 20 25 m

GOBIERNO REGIONAL TUMBES

GOBIERNO REGIONAL
GERENCIA REGIONAL DE INFRAESTRUCTURA
SUB. GERENCIA DE ESTUDIOS

Gobernador Regional de :
DR. JOSE ANTONIO ALEMAN INFANTE

Gerente General :
EC. WILMER JUAN BENITES PORRAS

Proyecto:
"MEJORAMIENTO DEL SERVICIO EDUCATIVO BASICA REGULAR DE LA INSTITUCIÓN EDUCATIVA N°05: EFRAÍN ARCAYA ZEVALLOS DEL DISTRITO Y PROVINCIA DE ZARUMILLA, REGIÓN DE TUMBES"

Vº Bº Gerencia Regional de Infraestructura:
ING. FRANZ JAMES AVA VERA

Apoderado s/n. Gerencia de Estudios:
ING. RAMON SILVA CARHUAPOMA

Plano:
VEREDAS Y RAMPAS
CORTES Y DETALLES

Proyectista:
ARQ. MIGUEL GUEREVALI MEDINA

Cod.

Escala: INDICADA
Fecha: OCTUBRE 2021
Lamina Nº: V-2

Ubicación: CALLE 28 DE JULIO S/N
Topografía:
Departamento: ZARUMILLA
Provincia: ZARUMILLA
Distrito: ZARUMILLA

Miguel Angel Guerevali Medina
ARQUITECTO
CAP. Nº 17264

V°B°
ING. CLARK J. REGIONAL
ADMINIST. DOCUMENTARIA
REGION N°13 CSL

-DCC159

GOBIERNO REGIONAL TUMBES SEC. GENERAL REGIONAL ADMINIST. DOCUMENTARIA FOLIO Nº 158

000158

OBRA: "MEJORAMIENTO DEL SERVICIO EDUCACION BASICA REGULAR DE LA INSTITUCION EDUCATIVA N° 093 EFRAIN ARCAYA ZEVALLOS DEL DISTRITO DE ZARUMILLA - PROVINCIA DE ZARUMILLA – DEPARTAMENTO DE TUMBES"

INDICE DE PLANOS EVACUACIÓN Y SEÑALIZACION

Se presenta la relación de planos del proyecto:

N°	CÓDIGO	DESCRIPCIÓN
		EVACUACIÓN Y SEÑALIZACIÓN
PLANIMETRIA EVACUACIÓN		
157	SE-1	EVACUACIÓN_PLANTEAMIENTO GENERAL_PRIMER NIVEL-sector 1 secundaria
158	SE-2	EVACUACIÓN_PLANTEAMIENTO GENERAL_PRIMER NIVEL-sector 2 primaria
159	SE-3	EVACUACIÓN_PLANTEAMIENTO GENERAL_PRIMER NIVEL-sector 3
160	SE-4	EVACUACIÓN_PLANTEAMIENTO GENERAL_SEGUNDO NIVEL-sector 1 secundaria
161	SE-5	EVACUACIÓN_PLANTEAMIENTO GENERAL_SEGUNDO NIVEL-sector 2 primaria
162	SE-6	EVACUACIÓN_PLANTEAMIENTO GENERAL_TERCER NIVEL-sector 1 secundaria
163	SE-7	EVACUACIÓN_PLANTEAMIENTO GENERAL_TERCER NIVEL-sector 2 primaria
164	SE-8	EVACUACIÓN_PLANTEAMIENTO GENERAL_CUARTO NIVEL-sector 1 secundaria
PLANIMETRIA SEÑALIZACIÓN		
165	SE-9	SEÑALIZACION_PLANTEAMIENTO GENERAL_PRIMER NIVEL-sector 1 secundaria
166	SE-10	SEÑALIZACION_PLANTEAMIENTO GENERAL_PRIMER NIVEL-sector 2 primaria
167	SE-11	SEÑALIZACION_PLANTEAMIENTO GENERAL_PRIMER NIVEL-sector 3
168	SE-12	SEÑALIZACION_PLANTEAMIENTO GENERAL_SEGUNDO NIVEL-sector 1 secundaria
169	SE-13	SEÑALIZACION_PLANTEAMIENTO GENERAL_SEGUNDO NIVEL-sector 2 primaria
170	SE-14	SEÑALIZACION_PLANTEAMIENTO GENERAL_TERCER NIVEL-sector 1 secundaria
171	SE-15	SEÑALIZACION_PLANTEAMIENTO GENERAL_TERCER NIVEL-sector 2 primaria
172	SE-16	SEÑALIZACION_PLANTEAMIENTO GENERAL_CUARTO NIVEL-sector 1 secundaria

GOBIERNO REGIONAL SUBGERENCIA DE ESTUDIOS Y PROYECTOS

Miguel Angel Querevalú Medina
ARQUITECTO
CAP. N° 6

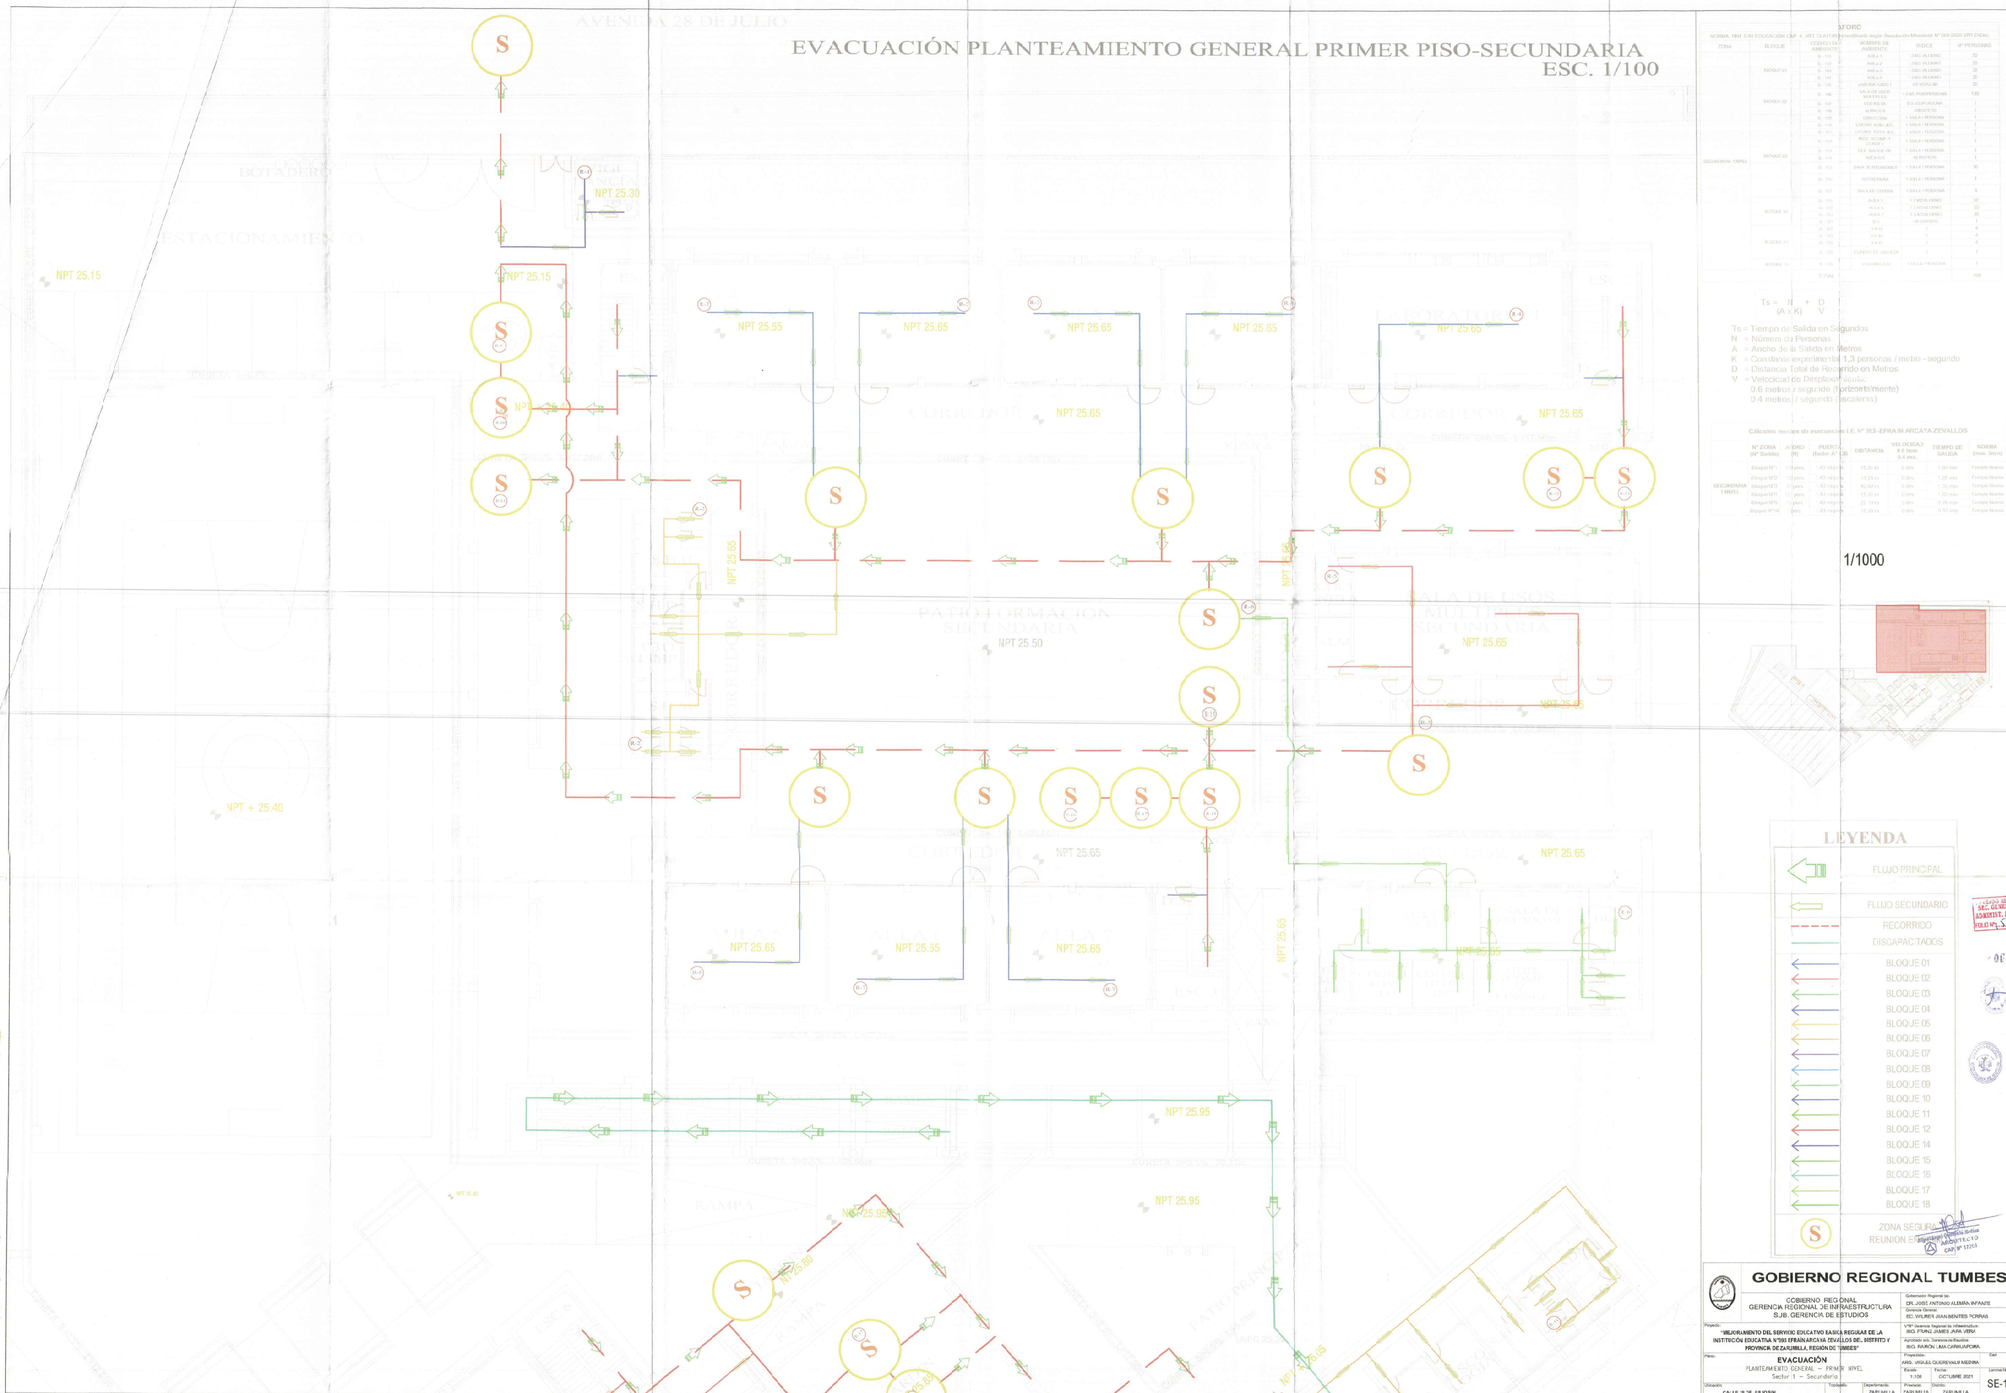
EVACUACIÓN PLANTEAMIENTO GENERAL PRIMER PISO-SECUNDARIA
ESC. 1/100
AVENIDA 28 DE JULIO
ESTACIONAMIENTO
BOTADERO
NPT 25.15
NPT 25.30
NPT 25.35
NPT 25.65
NPT 25.50
NPT 25.95
NPT + 25.40
PATIO FORMACION SECUNDARIA
CORREDOR
RAMPA
S
1/1000
LEYENDA
FLUJO PRINCIPAL
FLUJO SECUNDARIO
RECORRIDO
DISCAPACITADOS
BLOQUE 01
BLOQUE 02
BLOQUE 03
BLOQUE 04
BLOQUE 05
BLOQUE 06
BLOQUE 07
BLOQUE 08
BLOQUE 09
BLOQUE 10
BLOQUE 11
BLOQUE 12
BLOQUE 14
BLOQUE 15
BLOQUE 16
BLOQUE 17
BLOQUE 18
ZONA SEGURA
Miguel Angel Querevalú Medina
ARQUITECTO
CAP. Nº 17205
GOBIERNO REGIONAL TUMBES
GOBIERNO REGIONAL
GERENCIA REGIONAL DE INFRAESTRUCTURA
SUB. GERENCIA DE ESTUDIOS
Gobernador Regional (e):
DR. JOSÉ ANTONIO ALEMÁN INFANTE
Gerencia General:
EC. WILMER JUAN BENITES PORRAS
Vº Bº Gerencia Regional de Infraestructura:
ING. FRANZ JAMES JARA VERA
Aprobado sub. Gerencia de Estudios:
ING. RAMÓN LIMA CARHUAPOMA
Proyecto:
"MEJORAMIENTO DEL SERVICIO EDUCATIVO BASICA REGULAR DE LA INSTITUCIÓN EDUCATIVA Nº093 EFRAÍN ARCAYA ZEVALLOS DEL DISTRITO Y PROVINCIA DE ZARUMILLA, REGIÓN DE TUMBES"
Plano:
EVACUACIÓN
PLANTEAMIENTO GENERAL – PRIMER NIVEL
Sector 1 – Secundaria
Proyectista:
ARQ. MIGUEL QUEREVALU MEDINA
Cad
Escala:
1:100
Fecha:
OCTUBRE 2021
Lamina Nº:
SE-1
Ubicación:
CALLE 28 DE JULIO S/N
Topógrafo:
Departamento:
ZARUMILLA
Provincia:
ZARUMILLA
Distrito:
ZARUMILLA

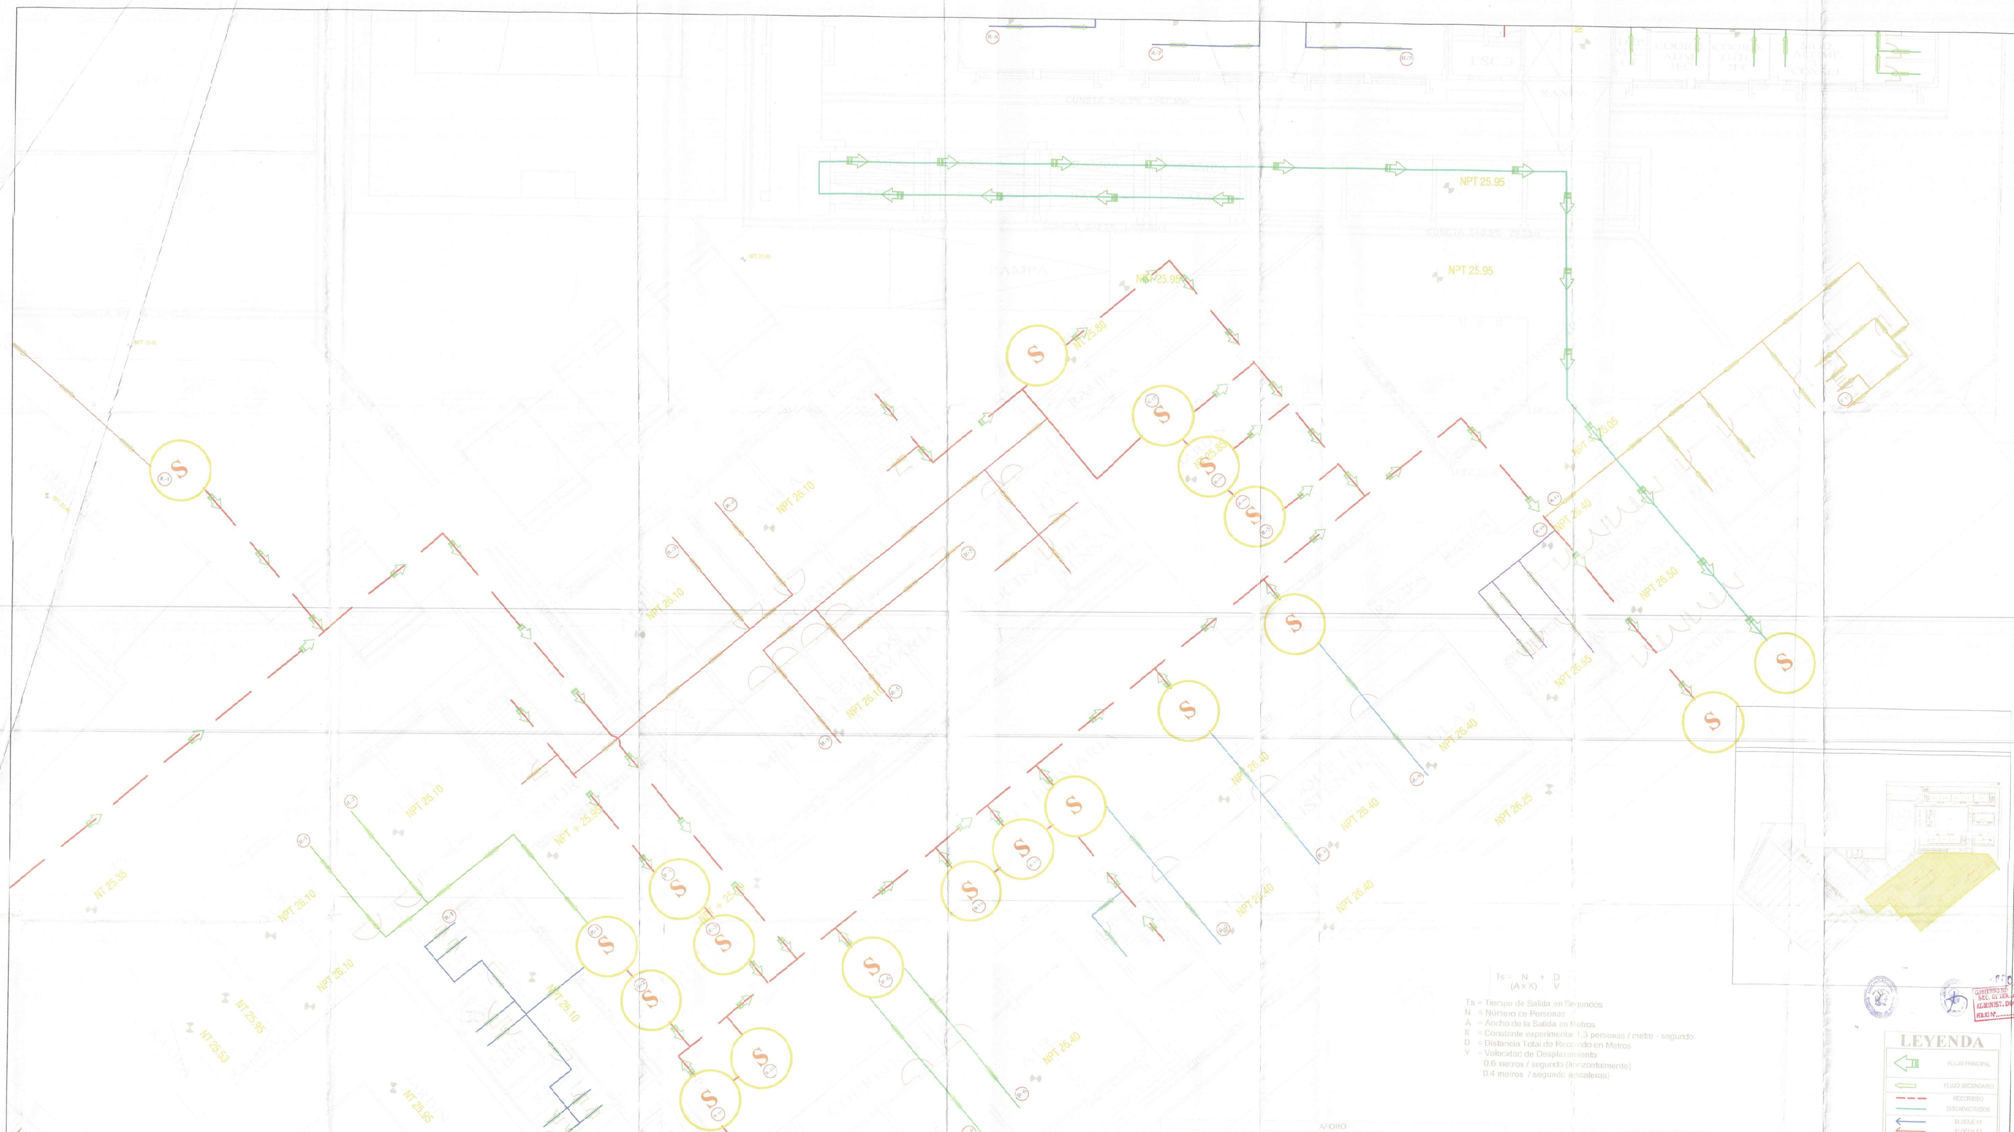

EVACUACIÓN PLANTEAMIENTO GENERAL PRIMER PISO-PRIMARIA
ESC. 1/100

$$Ts = \frac{N}{(A \times K)} + \frac{D}{V}$$

Ts = Tiempo de Salida en Segundos
N = Número de Personas
A = Ancho de la Salida en Metros
K = Constante experimental 1,3 personas / metro - segundo
D = Distancia Total de Recorrido en Metros
V = Velocidad de Desplaxamiento:
0.6 metros / segundo (horizontalmente)
0.4 metros / segundo (escaleras)

AFORO

NORMA: RNE 0.40 EDUCACIÓN CAP. II. ART 13 AFORO (modificada según Resolución Ministeral Nº 068-2020 VIVIENDA)

BLOQUE		CODIGO DE AMBIENTE	AMBIENTE	INDICE	Nº PERSONAS
PRIMARIA 1 NIVEL	BLOQUE 06	P - 101	TUTORIA	1 SILLA / PERSONA	1
		P - 102	PSICOLOGIA	1 SILLA / PERSONA	1
		P - 103	S.H.H ADMI	0	1
		P - 104	S.H.M ADMI	0	1
		P - 105	S.H.D ADMI	0	1
	BLOQUE 07	P - 106	VIGILANCIA	1 SILLA / PERSONA	1
		P - 107	S.H.H	0	1
		P - 108	S.H.M	0	1
	BLOQUE 08	P - 109	AULA 7	1.5 M2 / ALUMN	30
		P - 110	AULA 8	1.5 M2 / ALUMN	30
		P - 111	AULA 9	1.5 M2 / ALUMN	30
	BLOQUE 09	P - 112	AULA 5	1.5 M2 / ALUMN	30
		P - 113	AULA 6	1.5 M2 / ALUMN	30
	BLOQUE 10	P - 114	S.H.H	1 EQUIP / PERSONA	4
		P - 115	S.H.M	1 EQUIP / PERSONA	4
		P - 116	S.H.D	1 EQUIP / PERSONA	4
		P - 117	CUARTO DE LIMPIEZA	0	1
	BLOQUE 11	P - 118	AULA 1	1.5 M2 / ALUMN	30
		P - 119	AULA 2	1.5 M2 / ALUMN	30
	BLOQUE 12	P - 120	AULA 3	1.5 M2 / ALUMN	30
		P - 121	AULA 4	1.5 M2 / ALUMN	30
		P - 122	SALA DE USOS MULTIPLES PRIMARIA	1.0 M2 POR PERSONA	150
		P - 123	COCINA	9.5 M2/PERS	2
		P - 124	DEPOSITO	40M2/PERS	1
		P - 125	DESPENSA	0	1
		P - 126	DESP. GAS	0	1
		P - 127	D.6	0	1
			TOTAL		447

Cálculos medios de evacuación I.E. Nº 093 -EFRAIN ARCAYA ZEVALLOS

	Nº ZONA (Nº Salida)	AFORO (N)	PUERTA (factor A* 1.3)	DISTANCIA	VELOCIDAD 0.6 horz 0.4 esc.	TIEMPO DE SALIDA	NORMA (max. 3min)
PRIMARIA 1 NIVEL	Bloque Nº6	5 pers.	1.43 ml/pers.	45.61 m	0.6m	1.33 min	Cumple Norma
	Bloque Nº7	3 pers.	1.43 ml/pers.	21.70 m	0.6m	0.54 min	Cumple Norma
	Bloque Nº8	90 pers.	1.43 ml/pers.	10.17 m	0.6m	1.23 min	Cumple Norma
	Bloque Nº9	60 pers.	1.43 ml/pers.	10.23 m	0.6m	0.98 min	Cumple Norma
	Bloque Nº10	13 pers.	1.43 ml/pers.	14.16 m	0.6m	0.54 min	Cumple Norma
	Bloque Nº11	60 pers.	1.43 ml/pers.	22.55 m	0.6m	1.32 min	Cumple Norma
	Bloque Nº12	66 pers.	1.43 ml/pers.	35.32 m	0.6m	1.40 min	Cumple Norma

LEYENDA

FLUJO PRINCIPAL
FLUJO SECUNDARIO
RECORRIDO
DISCAPACITADOS
BLOQUE 01
BLOQUE 02
BLOQUE 03
BLOQUE 04
BLOQUE 05
BLOQUE 08
BLOQUE 09
BLOQUE 10
BLOQUE 11
BLOQUE 12
ZONA SEGURA REUNION EN SISMO

Miguel Angel Querevalú Medina
ARQUITECTO
CAP. Nº 17216

000156
GOBIERNO REGIONAL
SEC. GENERAL REGIONAL
ALMINIST. DOCUMENTARIA
FOLIO Nº 156

GOBIERNO REGIONAL TUMBES

GOBIERNO REGIONAL
GERENCIA REGIONAL DE INFRAESTRUCTURA
SUB. GERENCIA DE ESTUDIOS

Gobernador Regional(e): DR. JOSÉ ANTONIO ALEMÁN INFANTE
Gerencia General: EC. WILMER JUAN BENITES PORRAS
VºBº Gerencia Regional de Infraestructura: ING. FRANZ JAMES JARA VERA
Aprobado sub. Gerencia de Estudios: ING. RAMÓN LIMA CARHUAPOMA

Proyecto: "MEJORAMIENTO DEL SERVICIO EDUCATIVO BASICA REGULAR DE LA INSTITUCIÓN EDUCATIVA Nº093 EFRAÍN ARCAYA ZEVALLOS DEL DISTRITO Y PROVINCIA DE ZARUMILLA, REGIÓN DE TUMBES"

Plano: **EVACUACIÓN**
PLANTEAMIENTO GENERAL - PRIMER NIVEL
Sector 2 - Primaria

Proyecista: ARQ. MIGUEL QUEREVALÚ MEDINA
Cad:
Escala: 1:100
Fecha: OCTUBRE 2021
Lamina Nº: SE-2
Ubicación: CALLE 28 DE JULIO S/N
Topógrafo:
Departamento: ZARUMILLA
Provincia: ZARUMILLA
Distrito: ZARUMILLA

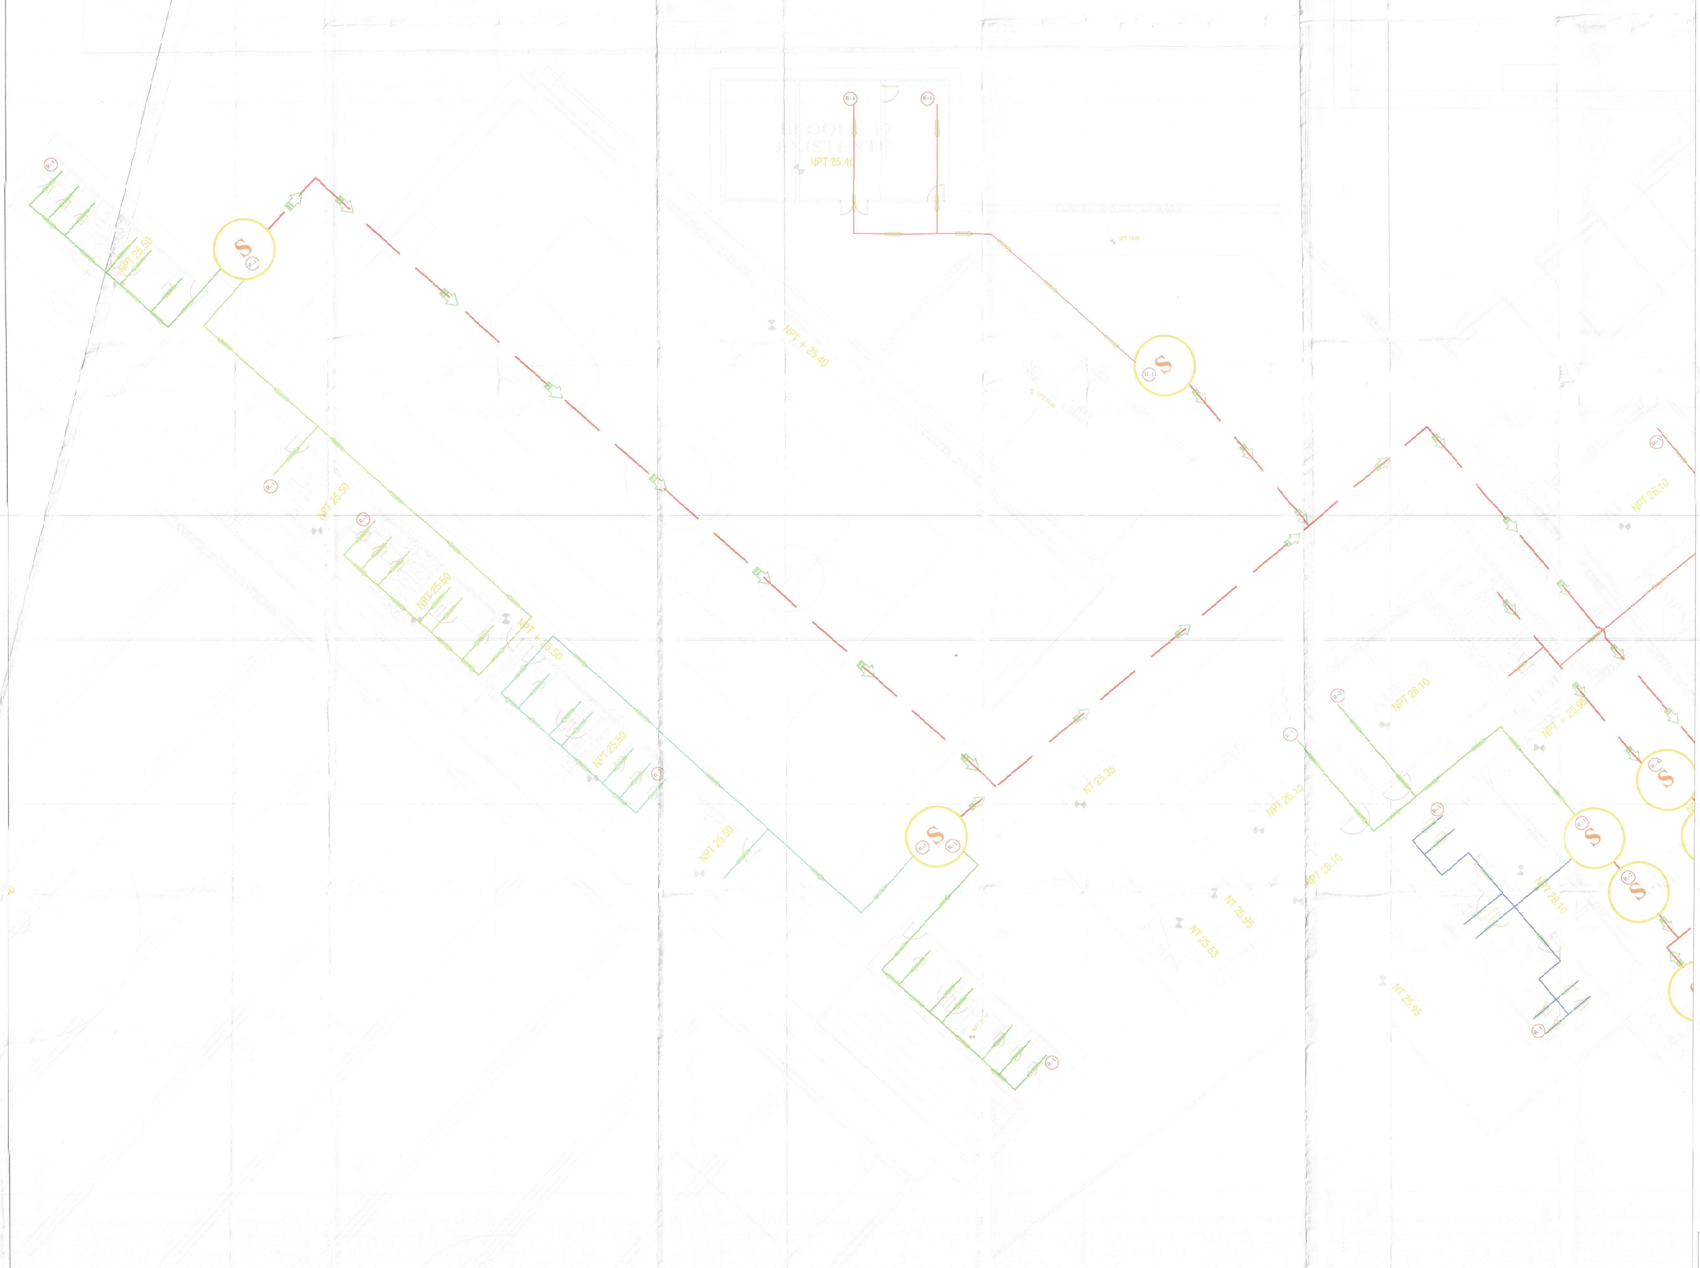

EVACUACIÓN PLANTEAMIENTO GENERAL PRIMER PISO
ESC. 1/100

AFORO					
NORMA: RNE 0.40 EDUCACIÓN CAP. II. ART 13 AFORO (modificada según Resolucion Ministerial Nº 068-2020 VIVIENDA)					
BLOQUE		CODIGO DE AMBIENTE	AMBIENTE	INDICE	Nº PERSONAS
CANCHA	BLOQUE 15	C - 101	DUCHAS Y VESTIDORES MUJERES PRIMARIA	1 EQUIP / PERSONA	4
	BLOQUE 16	C - 102	DEP. DE BANDA	40 M2/PERS	2
		C - 103	DUCHAS Y VESTIDORES HOMBRES PRIMARIA	1 EQUIP / PERSONA	4
	BLOQUE 17	C - 104	DUCHAS Y VESTIDORES MUJERES SECUNDARIA	1 EQUIP / PERSONA	4
		C - 105	DEPOSITO MPL DEPORTIVA	40 M2/PERS	1
	BLOQUE 18	C - 106	DUCHAS Y VESTIDORES HOMBRES SECUNDARIA	1 EQUIP / PERSONA	4
		TOTAL			19

$$Ts = \frac{N}{(A \times K)} + \frac{D}{V}$$

Ts = Tiempo de Salida en Segundos
N = Número de Personas
A = Ancho de la Salida en Metros
K = Constante experimental 1,3 personas / metro - segundo
D = Distancia Total de Recorrido en Metros
V = Velocidad de Desplazamiento:
0.6 metros / segundo (horizontalmente)
0.4 metros / segundo (escaleras)

Cálculos medios de evacuación I.E. Nº 093 -EFRAIN ARCAYA ZEVALLOS

	Nº ZONA (Nº Salida)	AFORO (N)	PUERTA (factor A* 1.3)	DISTANCIA	VELOCIDAD 0.6 horz 0.4 esc.	TIEMPO DE SALIDA	NORMA (max. 3min)
CANCHA 1 NIVEL	Bloque Nº15	4 pers.	1.43 ml/pers.	21.91 m	0.6m	0.70 min	Cumple Norma
	Bloque Nº16	6 pers.	1.43 ml/pers.	44.96 m	0.6m	0.89 min	Cumple Norma
	Bloque Nº17	5 pers.	1.43 ml/pers.	42.80 m	0.6m	1.24 min	Cumple Norma
	Bloque Nº18	4 pers.	1.43 ml/pers.	17.40 m	0.6m	0.52 min	Cumple Norma

LEYENDA

- FLUJO PRINCIPAL
- FLUJO SECUNDARIO
- RECORRIDO
- DISCAPACITADOS
- BLOQUE 01
- BLOQUE 02
- BLOQUE 03
- BLOQUE 04
- BLOQUE 05
- BLOQUE 08
- BLOQUE 09
- BLOQUE 10
- BLOQUE 11
- BLOQUE 12
- S ZONA SEGURA REUNION EN SISMO

0155

Miguel Angel Querevalú Medina
ARQUITECTO
CAP. Nº

GOBIERNO REGIONAL TUMBES

GOBIERNO REGIONAL
GERENCIA REGIONAL DE INFRAESTRUCTURA
SUB. GERENCIA DE ESTUDIOS

Gobernador Regional (e):	DR. JOSÉ ANTONIO ALEMÁN INFANTE
Gerencia General:	EC. WILMER JUAN BENITES PORRAS
Vº Bº Gerencia Regional de Infraestructura:	ING. FRANZ JAMES JARA VERA
Aprobado sub. Gerencia de Estudios:	ING. RAMÓN LIMA CARHUAPOMA
Proyectista:	ARQ. MIGUEL QUEREVALÚ MEDINA

Proyecto: "MEJORAMIENTO DEL SERVICIO EDUCATIVO BASICA REGULAR DE LA INSTITUCIÓN EDUCATIVA Nº 093 EFRAIN ARCAYA ZEVALLOS DEL DISTRITO Y PROVINCIA DE ZARUMILLA, REGIÓN DE TUMBES"

Plano: EVACUACIÓN
PLANTEAMIENTO GENERAL - PRIMER NIVEL
Sector 3

Ubicación:	Topógrafo:	Departamento:	Provincia:	Distrito:	Escala:	Fecha:	Cad:	Lamina Nº:
CALLE 28 DE JULIO S/N		ZARUMILLA	ZARUMILLA	ZARUMILLA	1:100	OCTUBRE 2021		SE-3

EVACUACIÓN PLANTEAMIENTO GENERAL SEGUNDO PISO-SECUNDARIA
ESC. 1/100

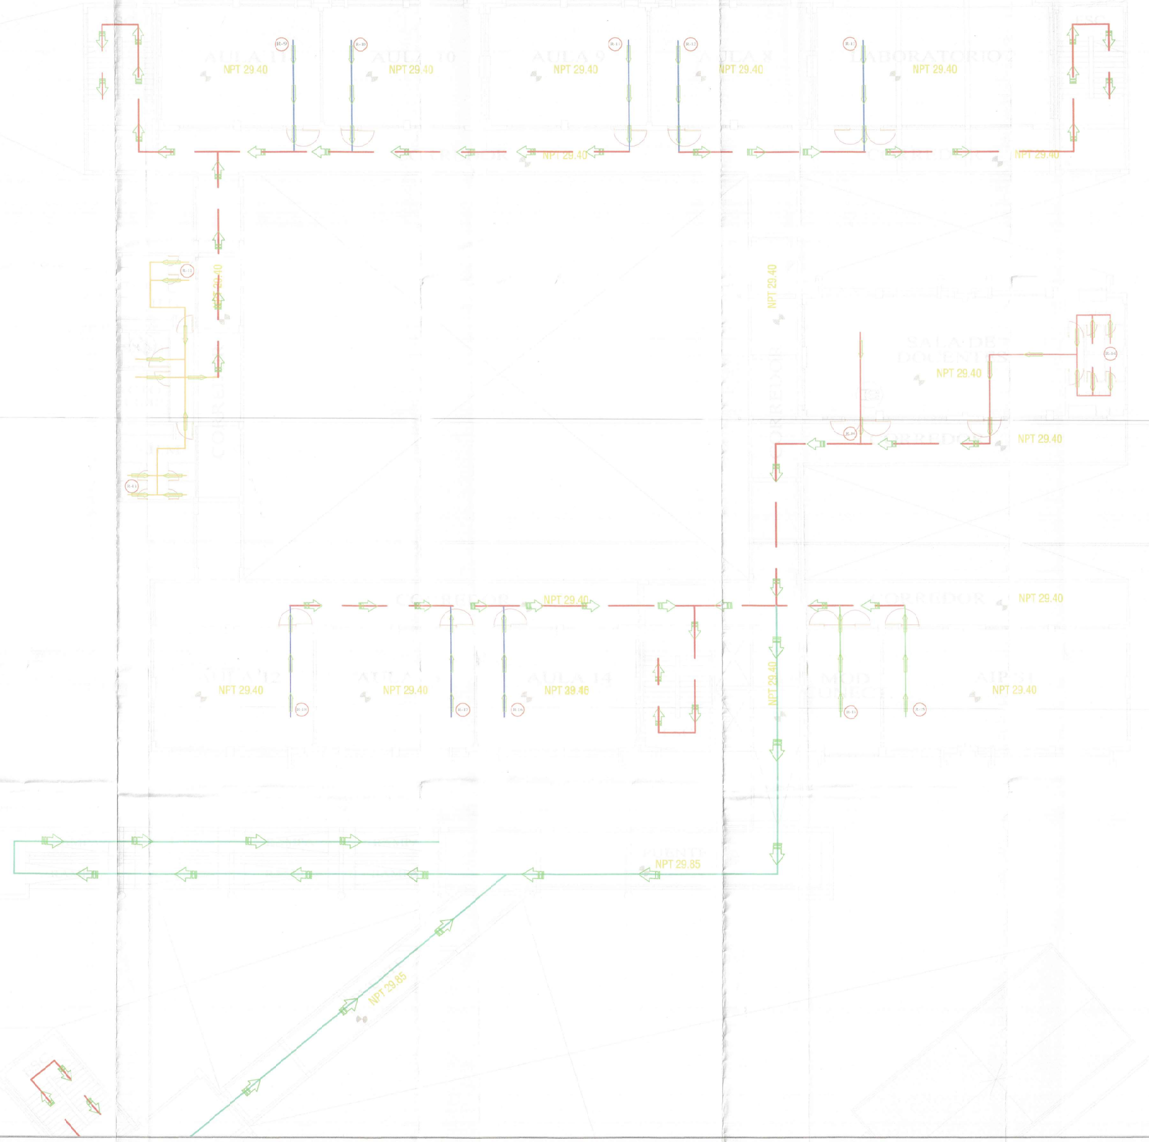

AFORO

NORMA RNE 0.40 EDUCACION CAP II, ART 13 AFORO (modificada según Resolución Ministerial Nº 068-2020 VIVIENDA)

ZONA	BLOQUE	CODIGO DE AMBIENTE	NOMBRE DE AMBIENTE	INDICE	Nº PERSONAS
SECUNDARIA 2 NIVEL	BLOQUE 01	S - 201	AULA 11	1.5 M2 / ALUMN	30
		S - 202	AULA 10	1.5 M2 / ALUMN	30
		S - 203	AULA 09	1.5 M2 / ALUMN	30
		S - 204	AULA 08	1.5 M2 / ALUMN	30
		S - 205	LABORATORIO 2	3.0 M2/ALUM	30
	BLOQUE 02	S - 206	SALA DE DOCENTES	SILLA / PERSONA	26
		S - 207	S.H.H	0	2
		S - 208	S.H.M	0	2
	BLOQUE 03	S - 209	MOD. CONECT.	SILLA / PERSONA	1
		S - 210	AIP S'	3.0 M2 / ALUMN	30
	BLOQUE 04	S - 211	AULA 12	1.5 M2 / ALUMN	30
		S - 212	AULA 13	1.5 M2 / ALUMN	30
		S - 213	AULA 14	1.5 M2 / ALUMN	30
	BLOQUE 05	S - 214	S.H.H	EQUIP / PERSONA	4
		S - 215	S.H.M	EQUIP / PERSONA	4
		S - 216	S.H.D	EQUIP / PERSONA	1
		S - 217	CUARTO DE LIMPIEZA	0	1
		TOTAL			311

$$Ts = \frac{N}{(A \times K)} + \frac{D}{V}$$

Ts = Tiempo de Salida en Segundos
N = Número de Personas
A = Ancho de la Salida en Metros
K = Constante experimental 1,3 personas / metro - segundo
D = Distancia Total de Recorrido en Metros
V = Velocidad de Desplaxamiento:
0.6 metros / segundo (horizontalmente)
0.4 metros / segundo (escaleras)

Cálculos medios de evacuación I.E. Nº 093 -EFRAIN ARCAYA ZEVALLOS

	NºZONA (Nº Salida)	AFORO (N)	PUERTA (factor A* 1.3)	DISTANCIA	VELOCIDAD 0.6 horz 0.4 esc.	TIEMPO DE SALIDA	NORMA (max. 3min)
SECUNDARIA 2 NIVEL	Bloque Nº1	[illegible]	1.43 ml/pers.	33.95 m	0.6m	3.24 min	Cumple Norma
	*Escalera del Bloq. Nº01 - recorrido de Aula 9 del Bloq. Nº1	[illegible]	1.43 ml/pers.	13.48 m	0.4 m	0.75 min	Cumple Norma
	*Escalera del Bloq. Nº01 - recorrido de SHM del Bloque Nº5	[illegible]	1.43 ml/pers.	13.48 m	0.4 m	0.58 min	Cumple Norma
	Bloque Nº2	[illegible]	1.43 ml/pers.	41.59 m	0.6m	1.48 min	Cumple Norma
	Bloque Nº3	2 pers.	1.43 ml/pers.	18.20 m	0.6m	0.86 min	Cumple Norma
	Bloque Nº4	[illegible]	1.43 ml/pers.	29.04 m	0.6m	1.88 min	Cumple Norma
	*Escalera del Bloq. Nº4 - recorrido de Aula 12 del Bloq. Nº04	30 pers.	1.43 ml/pers.	13.48 m	0.4m	0.75 min	Cumple Norma
	*Escalera del Bloq. Nº4 - recorrido de SHM del Bloq. Nº02	2 pers.	1.43 ml/pers.	13.48 m	0.4m	0.57 min	Cumple Norma
	*Escalera del Bloq. Nº4 - recorrido de AIP S1 del Bloq. Nº03	30 pers.	1.43 ml/pers.	13.48 m	0.4m	0.75 min	Cumple Norma
	Bloque Nº5	[illegible]	1.43 ml/pers.	25.08 m	0.6m	0.92 min	Cumple Norma

GOBIERNO REGIONAL
SEC. GENERAL REGIONAL
ADMINIST. DOCUMENTARIA
FOLIO Nº 154

LEYENDA

FLUJO PRINCIPAL
FLUJO SECUNDARIO
RECORRIDO
DISCAPACITADOS
BLOQUE 01
BLOQUE 02
BLOQUE 03
BLOQUE 04
BLOQUE 05
BLOQUE 08
BLOQUE 09
BLOQUE 10
BLOQUE 11
BLOQUE 12
ZONA SEGURA REUNION EN SISMO

000154

Miguel Angel Querevalú Medina
ARQUITECTO
CAP Nº 17...

GOBIERNO REGIONAL TUMBES

GOBIERNO REGIONAL
GERENCIA REGIONAL DE INFRAESTRUCTURA
SUB GERENCIA DE ESTUDIOS

Gobernador Regional (e):	DR. JOSÉ ANTONIO ALEMÁN INFANTE
Gerencia General:	EC. WILMER JUAN BENITES PORRAS
VºBº Gerencia Regional de Infraestructura:	ING. FRANZ JAMES JARA VERA
Aprobado sub. Gerencia de Estudios:	ING. RAMÓN LIMA CARHUAPOMA
Proyectista:	ARQ. MIGLEL QUEREVALÚ MEDINA
Cad:	

Proyecto: "MEJORAMIENTO DEL SERVICIO EDUCATIVO BASICA REGULAR DE LA INSTITUCIÓN EDUCATIVA Nº093 EFRAÍN ARCAYA ZEVALLOS DEL DISTRITO Y PROVINCIA DE ZARUMILLA, REGIÓN DE TUMBES"

Plano: **EVACUACIÓN**
PLANTEAMIENTO GENERAL - SEGUNDO NIVEL
Sector I - Secundaria

Ubicación:	Topógrafo:	Departamento:	Provincia:	Distrito:	Escala:	Fecha:	Lamina Nº
CALLE 28 DE JULIO S/N		ZARUMILLA	ZARUMILLA	ZARUMILLA	1:100	OCTUBRE 2021	SE-4

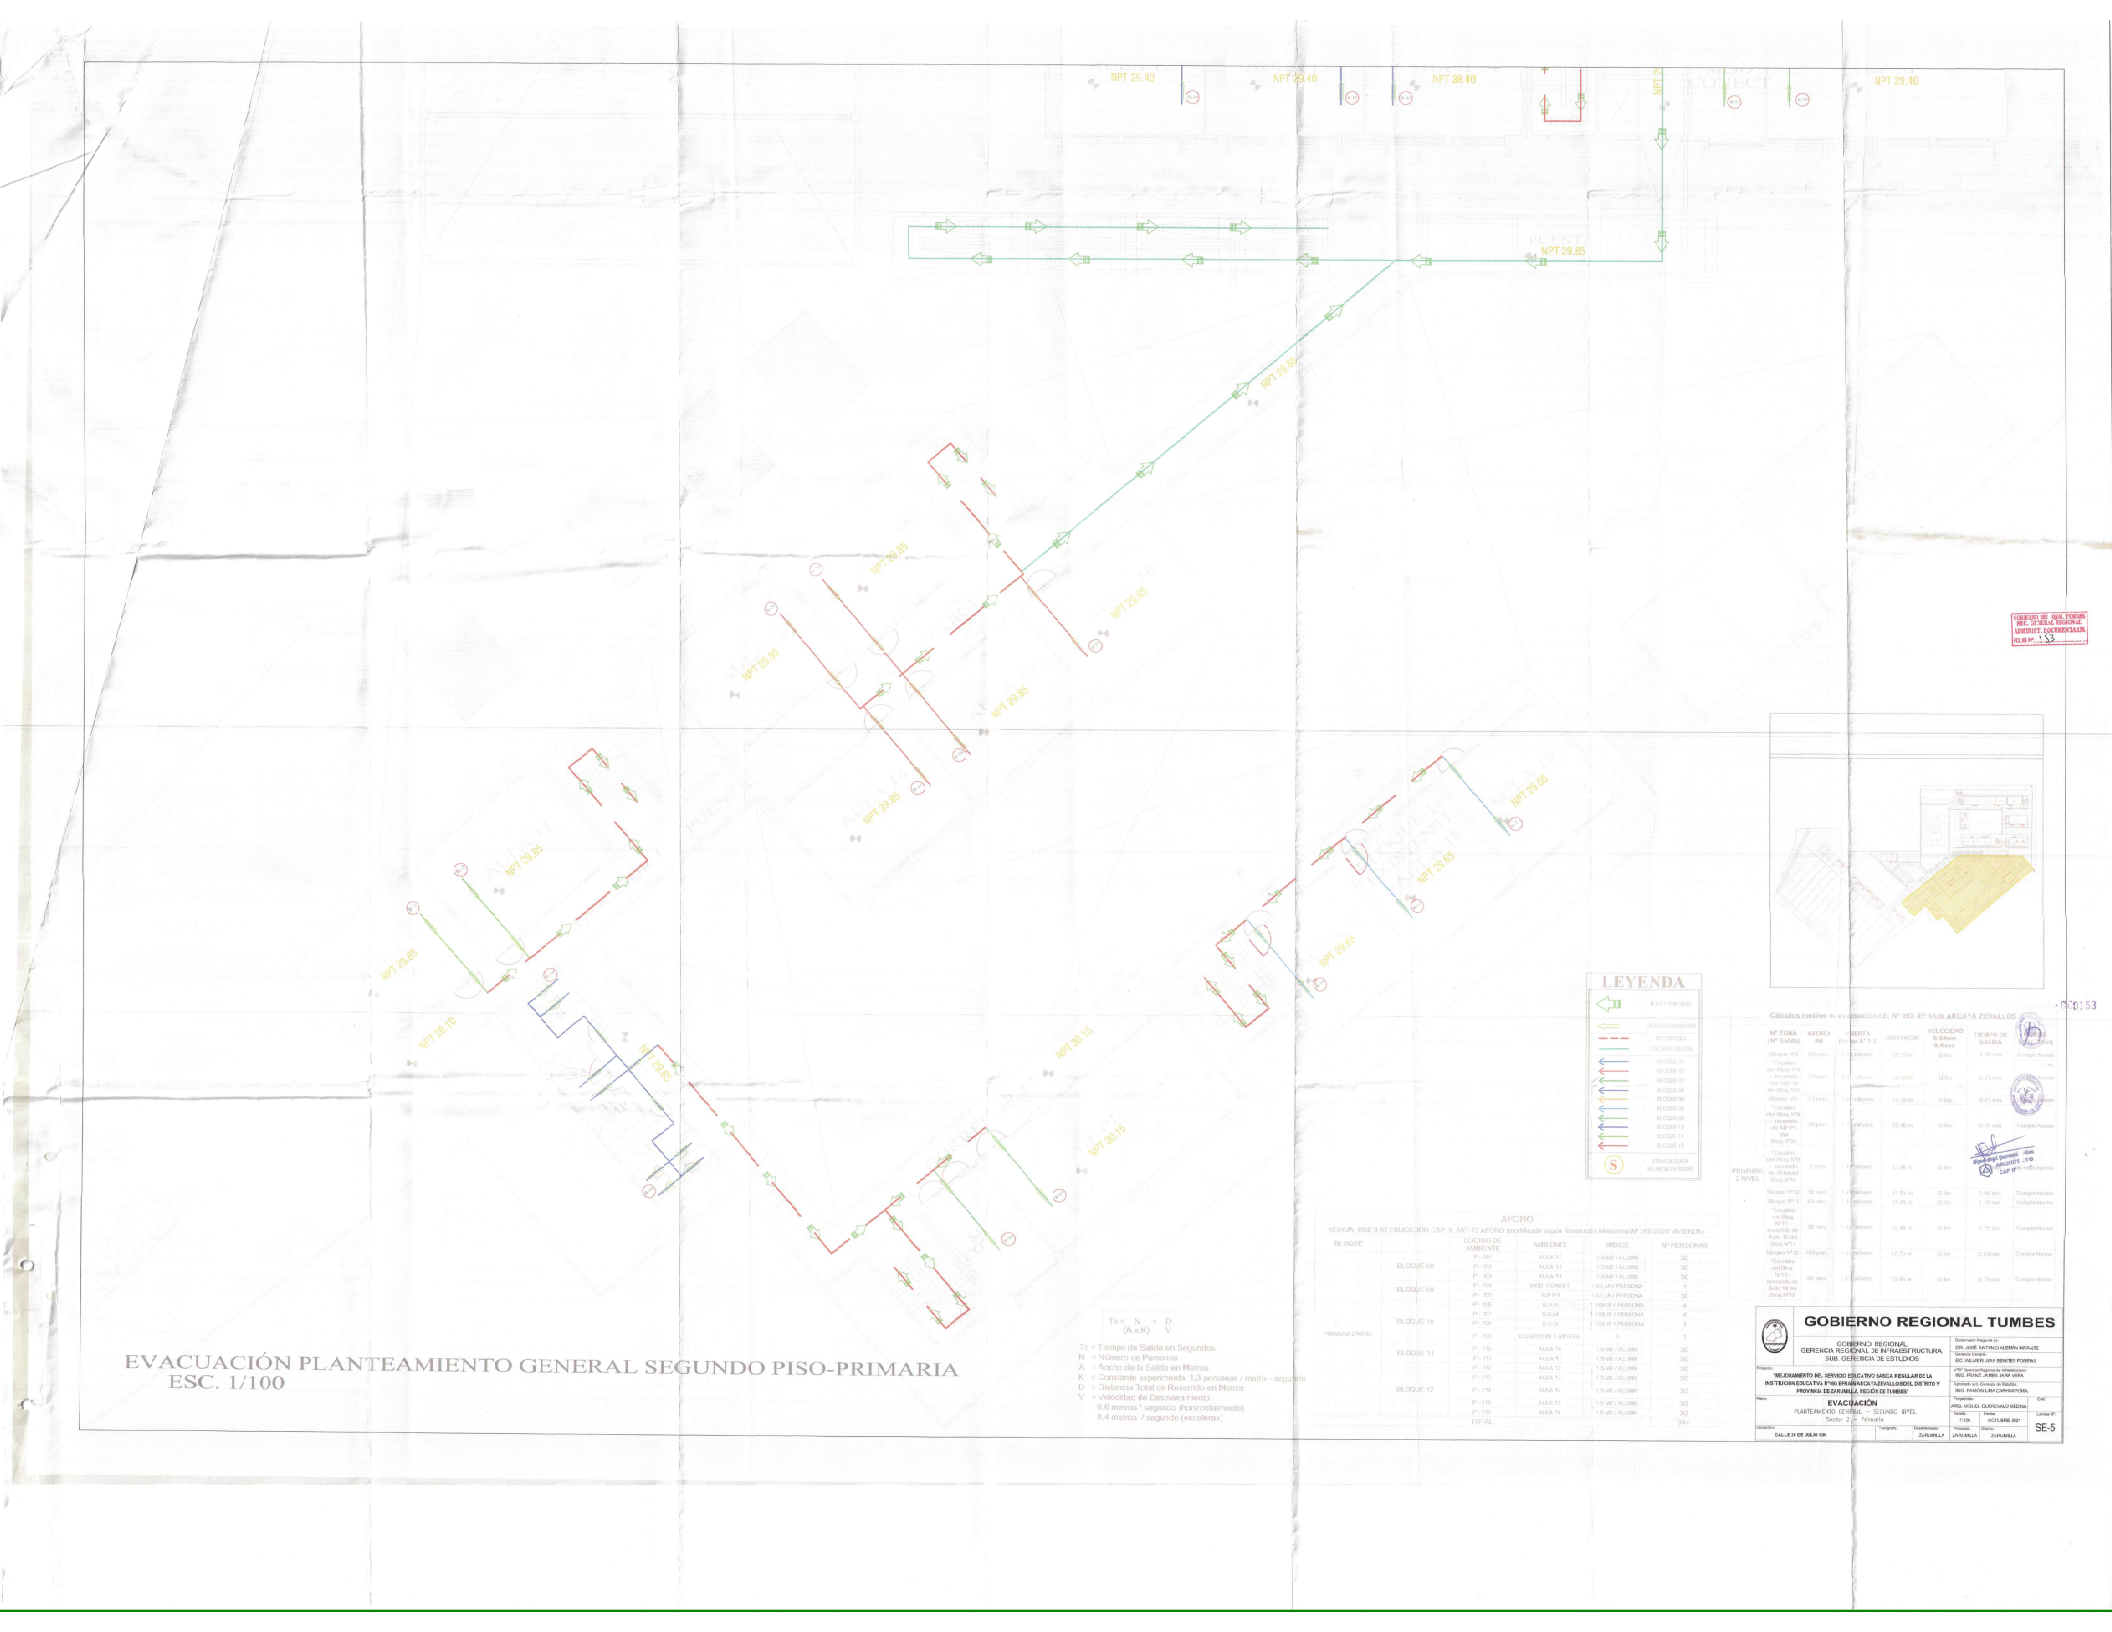

EVACUACIÓN PLANTEAMIENTO GENERAL SEGUNDO PISO-PRIMARIA
ESC. 1/100

EVACUACIÓN PLANTEAMIENTO GENERAL TERCERO PISO-SECUNDARIA
ESC. 1/100

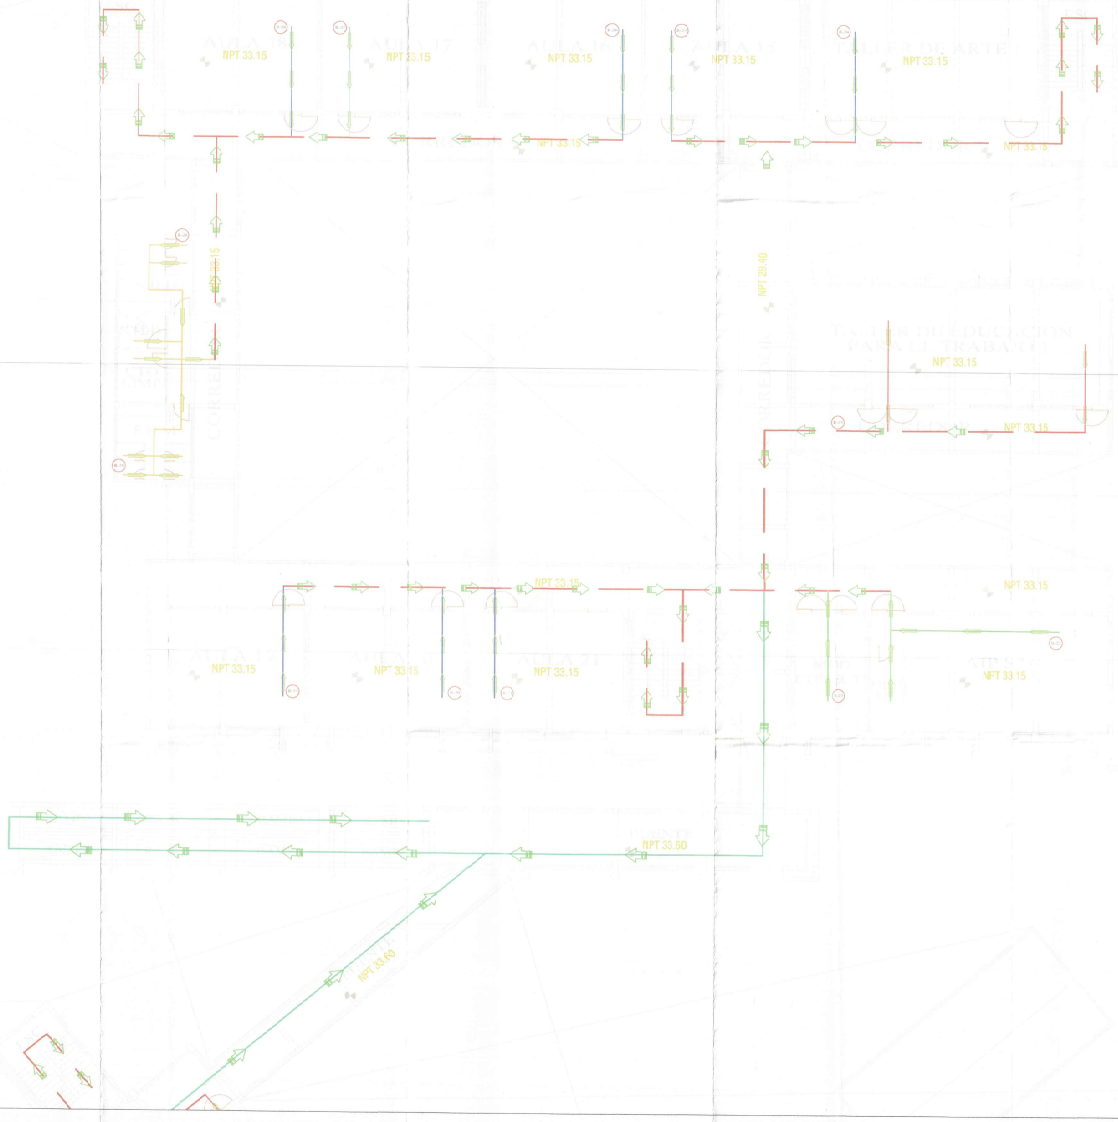

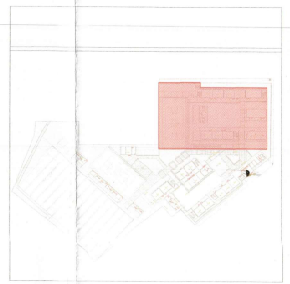

LEYENDA

- FLUJO PRINCIPAL
- FLUJO SECUNDARIO
- DISCAPACITADOS
- BLOQUE 01
- BLOQUE 02
- BLOQUE 03
- BLOQUE 04
- BLOQUE 05
- BLOQUE 09
- BLOQUE 10
- BLOQUE 11
- BLOQUE 12
- S — ZONA SEGURA, REUNIÓN EN SISMO

GOBIERNO REGIONAL TUMBES

GOBIERNO REGIONAL
GERENCIA REGIONAL DE INFRAESTRUCTURA
SUB GERENCIA DE ESTUDIOS


EVACUACIÓN
PLANTEAMIENTO GENERAL – TERCER NIVEL
Sector 1 – Secundaria

Escala: 1/100
Fecha: OCTUBRE 2021
Lámina: SE-6
Dirección: CALLE 28 DE JULIO S/N
Provincia: ZARUMILLA
Distrito: ZARUMILLA
Departamento: ZARUMILLA

GOBIERNO REGIONAL TUMBES
SEC. GENERAL REGIONAL
ADMINIST. DOCUMENTARIA
FOLIO N°......151......

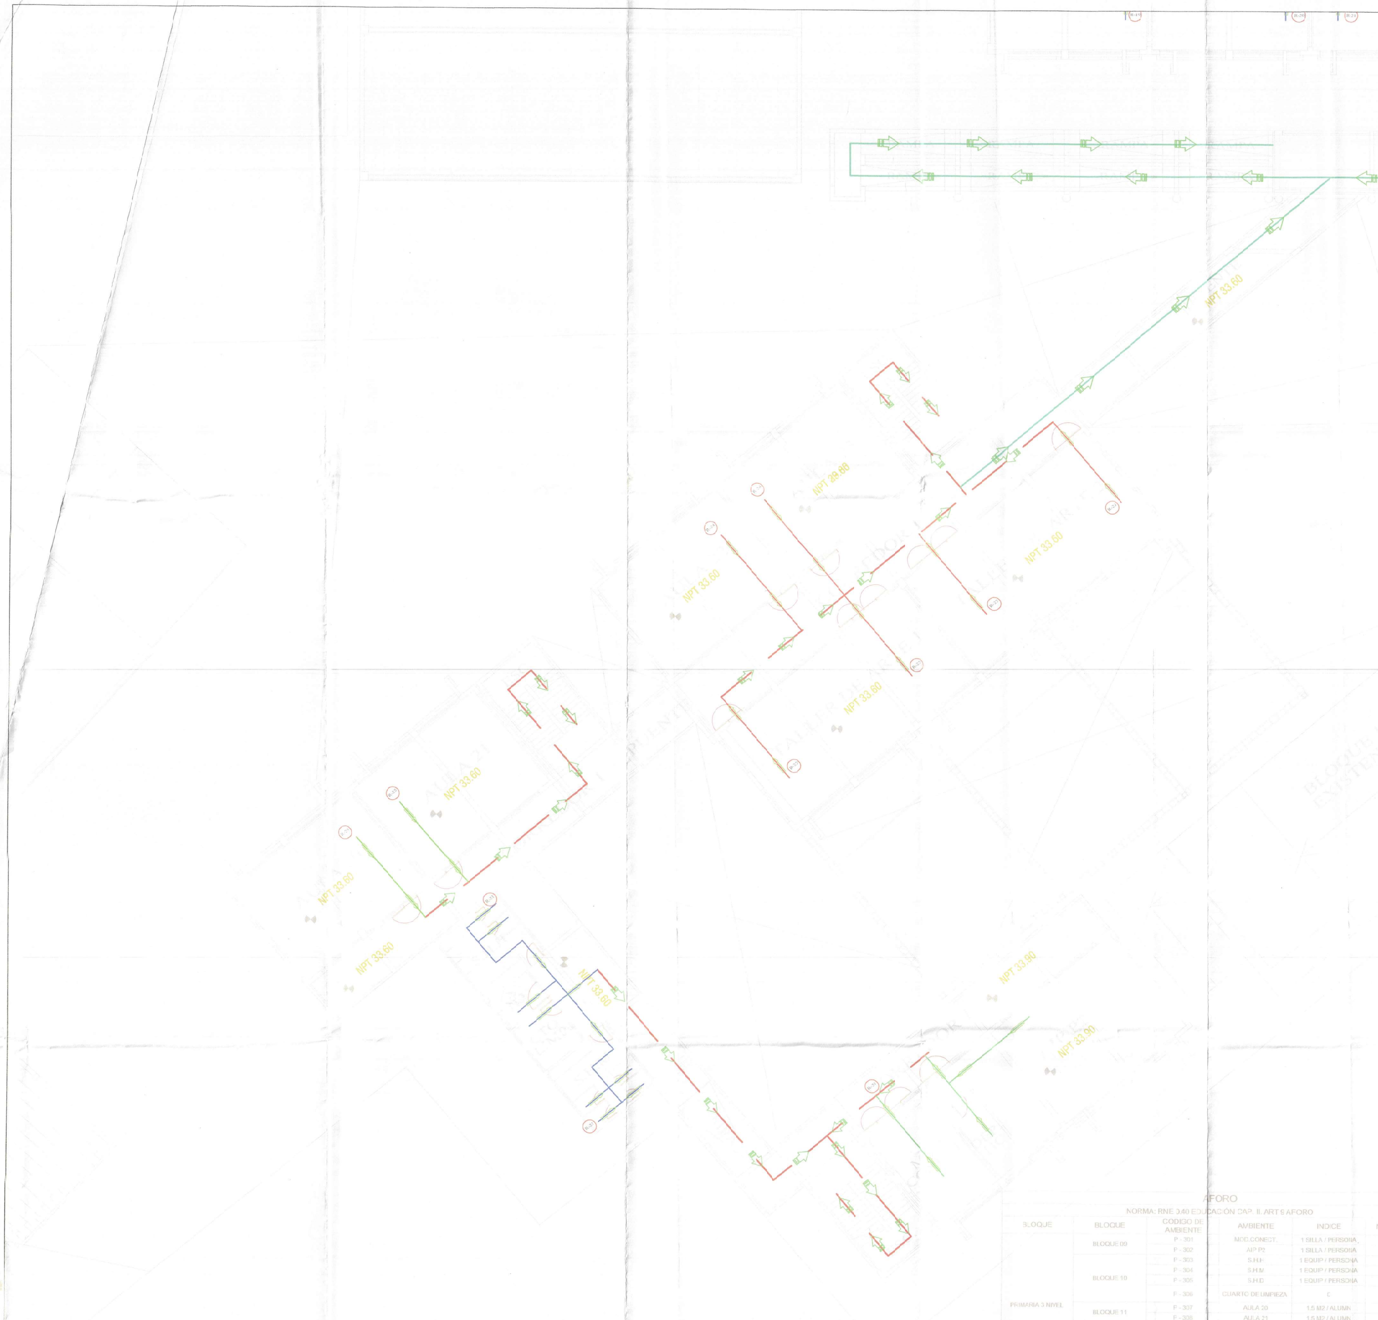

Cálculos medios de evacuación I.E. N° 093 -EFRAIN ARCAYA ZEVALLOS

	N° ZONA (N° Salida)	AFORO (N)	PUERTA (factor A* 1.3)	DISTANCIA	VELOCIDAD 0.6 horz 0.4 esc	TIEMPO DE SALIDA	NORMA (max. 3min)
PRIMARIA 3 NIVEL	Bloque N°9	31 pers	1.43 ml/pers.	15.14 m	0.6m	0.78 min	Cumple Norma
	*Escalera del Bloq. N°9 - recorrido de AIP P2 del Bloq.N°09	30 pers	1.43 ml/pers.	13.48 m	0.4m	0.75 min	Cumple Norma
	*Escalera del Bloq. N°9 - recorrido de SHM del Bloq.N°10	2 pers	1.43 ml/pers.	13.48 m	0.4m	0.57 min	Cumple Norma
	Bloque N°10	10 pers	1.43 ml/pers.	[illegible] m	0.6m	0.99 min	Cumple Norma
	Bloque N°11	60 pers.	1.43 ml/pers.	17.85 m	0.6m	1.19 min	Cumple Norma
	*Escalera del Bloq. N°11 - recorrido de Aula 20 del Bloq.N°11	30 pers.	1.43 ml/pers.	13.48 m	0.4m	0.75 min	Cumple Norma
	Bloque N°12	60 pers.	1.43 ml/pers.	23.94 m	0.6m	1.36 min	Cumple Norma
	*Escalera del Bloq. N°12 - recorrido de Taller de Art. 1 del Bloq.N°12	30 pers.	1.43 ml/pers.	13.48 m	0.4m	0.75 min	Cumple Norma

AFORO

NORMA: RNE 0.40 EDUCACIÓN CAP. II. ART 9 AFORO

BLOQUE	BLOQUE	CODIGO DE AMBIENTE	AMBIENTE	INDICE	N° PERSONAS
PRIMARIA 3 NIVEL	BLOQUE 09	P - 301	MOD.CONECT.	1 SILLA / PERSONA	1
		P - 302	AIP P2	1 SILLA / PERSONA	30
	BLOQUE 10	P - 303	S.H.H	1 EQUIP / PERSONA	4
		P - 304	S.H.M	1 EQUIP / PERSONA	4
		P - 305	S.H.D	1 EQUIP / PERSONA	1
		P - 306	CUARTO DE LIMPIEZA	C	1
	BLOQUE 11	P - 307	AULA 20	1.5 M2 / ALUMN	30
		P - 308	AULA 21	1.5 M2 / ALUMN	30
	BLOQUE 12	P - 309	AULA 22	1.5 M2 / ALUMN	30
		P - 310	AULA 23	1.5 M2 / ALUMN	30
		P - 311	TALLER DE ARTE 01	3.0 M2/ALUM	25
		P - 312	TALLER DE ARTE 02	3.0 M2/ALUM	25
		TOTAL			211

$$Ts = \frac{N}{(A \times K)} + \frac{D}{V}$$

Ts = Tiempo de Salida en Segundos
N = Número de Personas
A = Ancho de la Salida en Metros
K = Constante experimental 1.3 personas / metro - segundo
D = Distancia Total de Recorrido en Metros
V = Velocidad de Desplaxamiento:
0.6 metros / segundo (horizontalmente)
0.4 metros / segundo (escaleras)

LEYENDA

- FLUJO PRINCIPAL
- FLUJO SECUNDARIO
- RECORRIDO
- DISCAPACITADOS
- BLOQUE 01
- BLOQUE 02
- BLOQUE 03
- BLOQUE 04
- BLOQUE 05
- BLOQUE 09
- BLOQUE 10
- BLOQUE 11
- BLOQUE 12
- ZONA SEGURA REUNION EN SISMO

Miguel Angel Querevalú Medina
ARQUITECTO
CAP N° 17206

EVACUACIÓN PLANTEAMIENTO GENERAL SEGUNDO PISO-PRIMARIA
ESC. 1/100

GOBIERNO REGIONAL TUMBES

GOBIERNO REGIONAL
GERENCIA REGIONAL DE INFRAESTRUCTURA
SUB. GERENCIA DE ESTUDIOS

Gobernador Regional e): DR. JOSÉ ANTONIO ALEMÁN INFANTE
Gerencia General: EC. WILMER JUAN BENITES PORRAS
V°B° Gerencia Regional de Infraestructura: ING. FRANZ JAMES JARA VERA
Aprobado sub. Gerencia de Estudios: ING. RAMÓN LIMA CARHUAPOMA

Proyecto: "MEJORAMIENTO DEL SERVICIO EDUCATIVO BASICA REGULAR DE LA INSTITUCIÓN EDUCATIVA N°093 EFRAÍN ARCAYA ZEVALLOS DEL DISTRITO Y PROVINCIA DE ZARUMILLA, REGIÓN DE TUMBES"

Plano: EVACUACIÓN
PLANTEAMIENTO GENERAL - TERCER NIVEL
Sector 2 - Primaria

Proyectista: ARQ. MIGUEL QUEREVALÚ MEDINA
Cad:
Escala: 1:100
Fecha: OCTUBRE 2021
Lamina N°: SE-7

Ubicación: CALLE 28 DE JULIO S/N
Topógrafo:
Departamento: ZARUMILLA
Provincia: ZARUMILLA
Distrito: ZARUMILLA

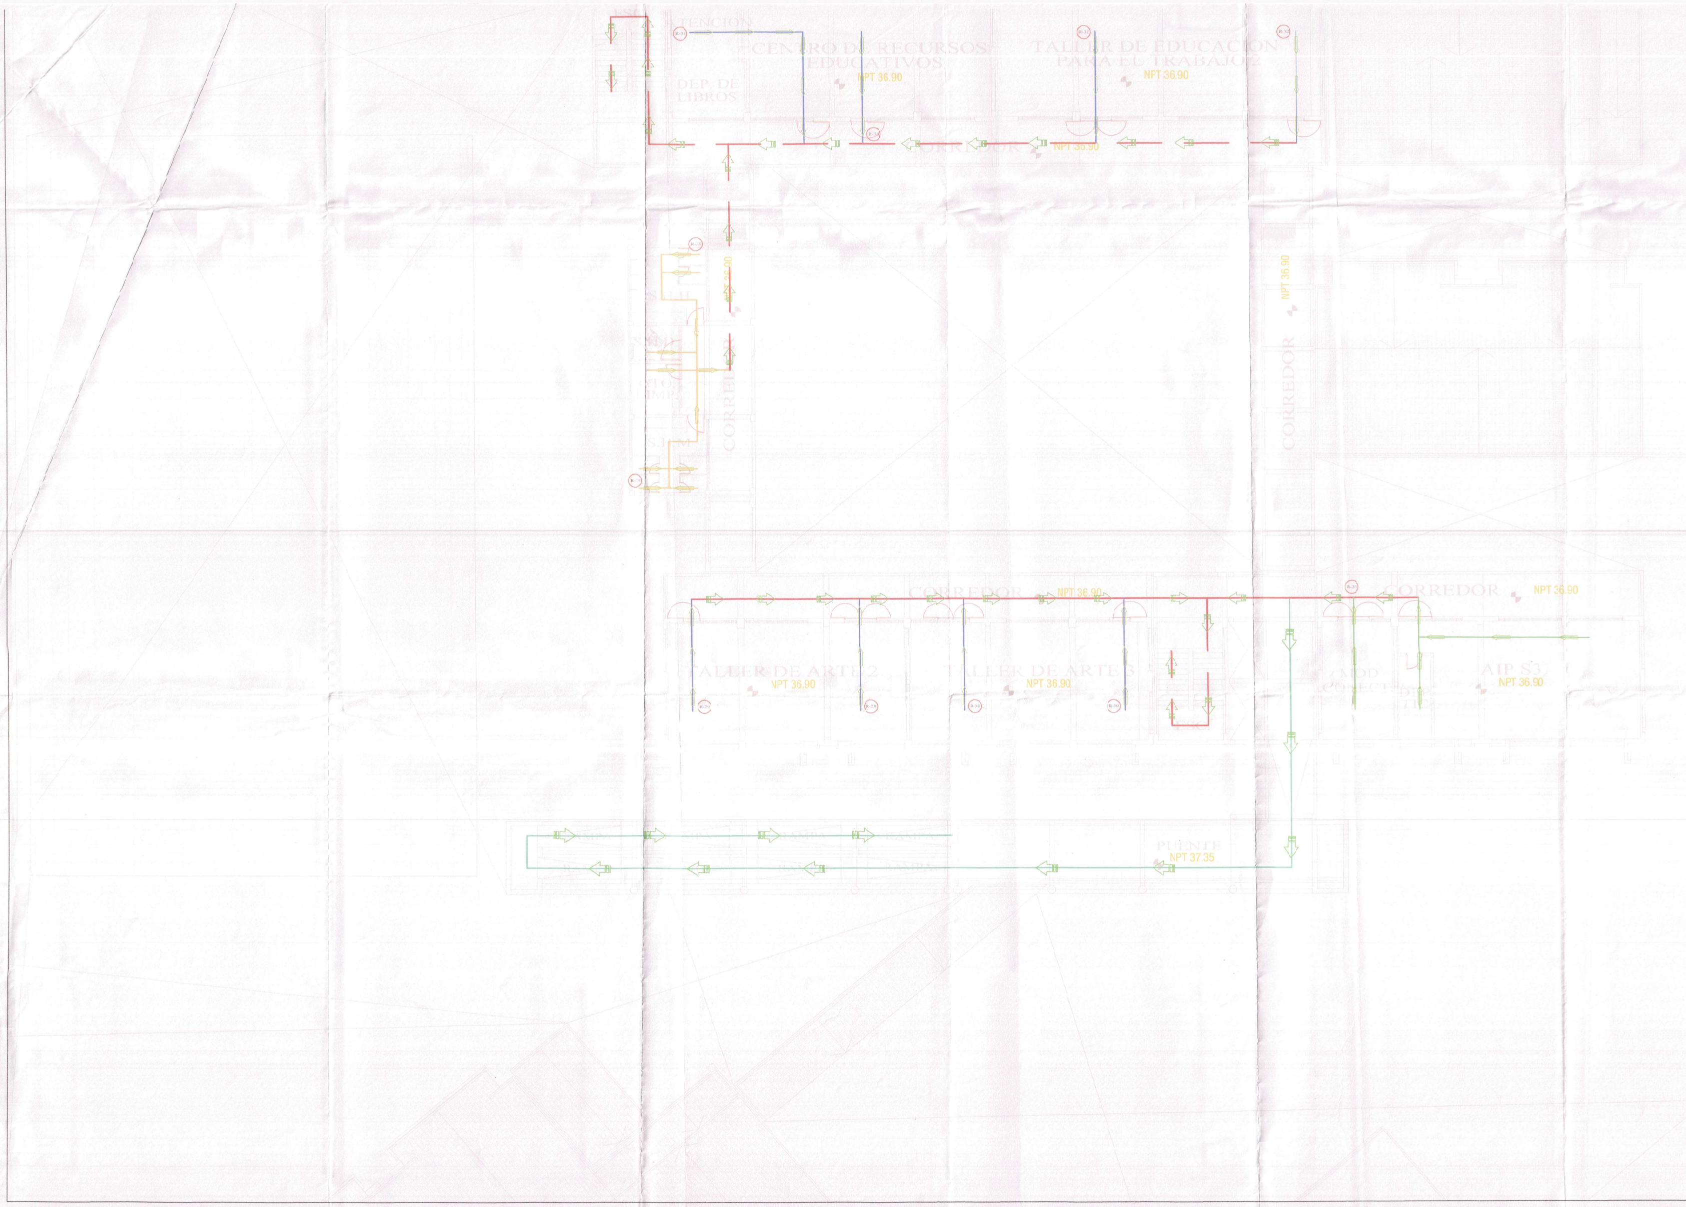

$$Ts = \frac{N}{(A \times K)} + \frac{D}{V}$$

Ts = Tiempo de Salida en Segundos
N = Número de Personas
A = Ancho de la Salida en Metros
K = Constante experimental 1,3 personas / metro - segundo
D = Distancia Total de Recorrido en Metros
V = Velocidad de Desplaxamiento:
0.6 metros / segundo (horizontalmente)
0.4 metros / segundo (escaleras)

Cálculos medios de evacuación I.E. Nº 093 -EFRAIN ARCAYA ZEVALLOS

	Nº ZONA (Nº Salida)	AFORO (N)	PUERTA (factor A* 1.3)	DISTANCIA	VELOCIDAD 0.6 horz 0.4 esc.	TIEMPO DE SALIDA	NORMA (max. 3min
SECUNDARA 4 NIVEL	Bloque Nº1	120 pers.	1.43 ml/pers.	42.68 m	0.6m	2.58 min	Cumple Norma
	*Escalera del Bloq. Nº01 - recorrido de TEPT 1 del Bloq. Nº1	30 pers	1.43 ml/pers.	13.48 m	0.4 m	0.75 min	Cumple Norma
	*Escalera del Bloq. Nº01 - recorrido de SHM del Bloque Nº5	4 pers.	1.43 ml/pers.	13.48 m	0.4 m	0.58 min	Cumple Norma
	Bloque Nº3	27 pers.	1.43 ml/pers.	23.67 m	0.6m	0.97 min	Cumple Norma
	Bloque Nº4	120 pers.	1.43 ml/pers.	35.22 m	0.6m	2.37 min	Cumple Norma
	*Escalera del Bloq. Nº4 - recorrido de AIP S3 del Bloq. Nº03	30 pers.	1.43 ml/pers.	13.48 m	0.4m	0.75 min	Cumple Norma
	*Escalera del Bloq. Nº4 - recorrido de Taller de Arte 2 del Bloq. Nº02	30 pers.	1.43 ml/pers.	13.48 m	0.4m	0.75 min	Cumple Norma
	Bloque Nº5	10 pers.	1.43 ml/pers.	29.05 m	0.6m	1.03 min	Cumple Norma

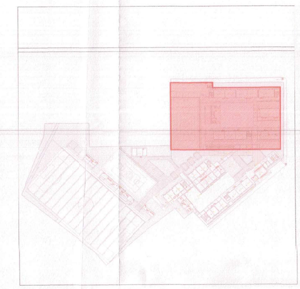

LEYENDA

- FLUJO PRINCIPAL
- FLUJO SECUNDARIO
- RECORRIDO
- DISCAPACITADOS
- BLOQUE 01
- BLOQUE 03
- BLOQUE 04
- BLOQUE 05
- ZONA SEGURA REUNION EN SISMO

-000150

GOBIERNO REGIONAL TUMBES ... ARCHIVO ... DOCUMENTARIA
FOLIO N° 150

Miguel Ángel Querevalú Medina
ARQUITECTO
CAP. Nº 17206

GOBIERNO REGIONAL TUMBES

GOBIERNO REGIONAL
GERENCIA REGIONAL DE INFRAESTRUCTURA
SUB. GERENCIA DE ESTUDIOS

Gobernador Regional (e):	DR JOSÉ ANTONIO ALEMÁN INFANTE
Gerencia General:	EC WILMER JUAN BENITES PORRAS
VºBº Gerencia Regional de infraestructura:	ING. FRANZ JAMES JARA VERA
Aprobado sub. Gerencia de Estudios:	ING. RAMÓN LIMA CARHUAPOMA
Proyectista:	ARQ. MIGUEL QUEREVALÚ MEDINA

Proyecto: "MEJORAMIENTO DEL SERVICIO EDUCATIVO BASICA REGULAR DE LA INSTITUCIÓN EDUCATIVA Nº093 EFRAÍN ARCAYA ZEVALLOS DEL DISTRITO Y PROVINCIA DE ZARUMILLA, REGIÓN DE TUMBES"

Plano: **EVACUACIÓN**
PLANTEAMIENTO GENERAL - CUARTO NIVEL
Sector 1 - Secundaria

Ubicación:	Topógrafo:	Departamento:	Provincia:	Distrito:	Escala:	Fecha:	Cad:	Lamina Nº
CALLE 28 DE JULIO SN		ZARUMILLA	ZARUMILLA	ZARUMILLA	1:100	OCTUBRE 2021		SE-8

SEÑALIZACIÓN PLANTEAMIENTO GENERAL PRIMER PISO-SECUNDARIA
ESC. 1/100

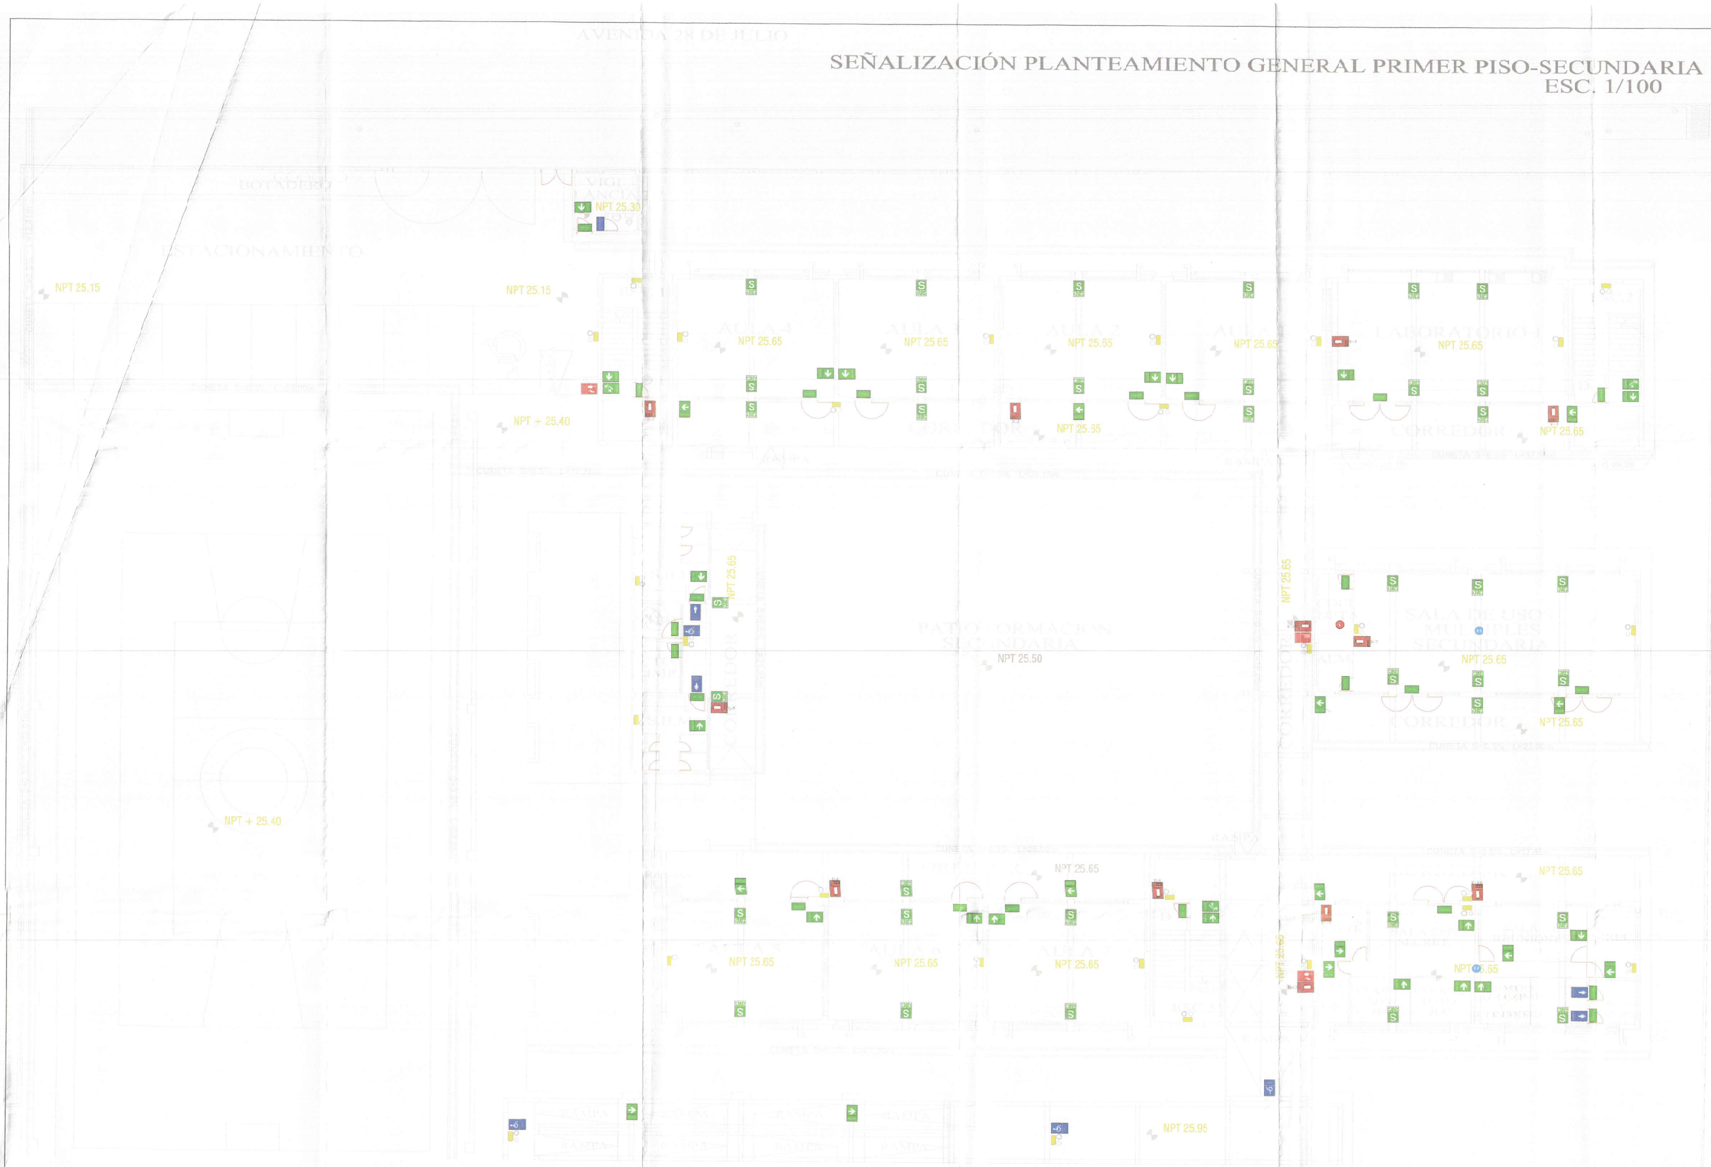

PLANO GUÍA
1/1000

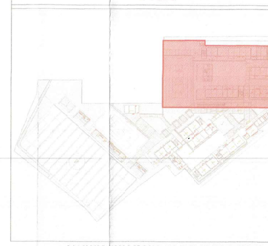

EXTINTORES SECUNDARIA

NIVEL	Nº	UBICACION	TIPO	PESO
PRIMER PISO	E-1	Corredor	PQS - ABC	6 Kilos
	E-2	Corredor	PQS - ABC	6 Kilos
	E-3	Corredor	PQS - ABC	6 Kilos
	E-4	Laboratorio 1	Acetato de Potasio de alto PH	9 Kilos
	E-5	Corredor	PQS - ABC	6 Kilos
	E-6	Corredor	PQS - ABC	6 Kilos
	E-7	Sala de usos múltples	PQS - ABC	6 Kilos
	E-8	Corredor	PQS - ABC	6 Kilos
	E-9	Corredor	PQS - ABC	6 Kilos
	E-10	Corredor	PQS - ABC	6 Kilos
	E-11	Archivador	PQS - ABC	6 Kilos
	E-12	Corredor	PQS - ABC	6 Kilos
SEGUNDO PISO	E-13	Corredor (aula 11)	PQS - ABC	6 Kilos
	E-14	Corredor (aula9)	PQS - ABC	6 Kilos
	E-15	Corredor (escalera)	PQS - ABC	6 Kilos
	E-16	Laboratorio 2	Acetato de Potasio de alto PH	9 Kilos
	E-17	Corredor (servicios higiénicos)	PQS - ABC	6 Kilos
	E-18	Corredor (sala docentes)	PQS - ABC	6 Kilos
	E-19	Corredor 8 (sala docentes)	PQS - ABC	6 Kilos
	E-20	Corredor (AIP S1)	PQS - ABC	6 Kilos
	E-21	Corredor (salida a rampa)	PQS - ABC	6 Kilos
	E-22	Corredor (escalera)	PQS - ABC	6 Kilos
	E-23	Corredor (Aula 13)	PQS - ABC	6 Kilos
TERCER PISO	E-24	Corredor (aula 20)	PQS - ABC	6 Kilos
	E-25	Corredor (escalera)	PQS - ABC	6 Kilos
	E-26	Corredor (salida a rampa)	PQS - ABC	6 Kilos
	E-27	Corredor (AIP S2)	PQS - ABC	6 Kilos
	E-28	Corredor (taller de E. trabajo)	PQS - ABC	6 Kilos
	E-29	Taller E. para el trabajo	Acetato de Potasio de alto PH	9 Kilos
	E-30	Corredor (taller de E. trabajo)	PQS - ABC	6 Kilos
	E-31	Corredor (escalera)	PQS - ABC	6 Kilos
	E-32	Taller de arte 1	Acetato de Potasio de alto PH	9 Kilos
	E-33	Corredor (aula 16)	PQS - ABC	6 Kilos
	E-34	Corredor (aula 18)	PQS - ABC	6 Kilos
CUARTO PISO	E-35	Corredor (Dep. libros)	PQS - ABC	6 Kilos
	E-36	Corredor (Taller E trabajo)	PQS - ABC	6 Kilos
	E-37	Taller E. trabajo 2	Acetato de Potasio de alto PH	9 Kilos
	E-38	Corredor	PQS - ABC	6 Kilos
	E-39	Corredor (servicios higiénicos)	PQS - ABC	6 Kilos
	E-40	Corredor (Taller de arte 2)	PQS - ABC	6 Kilos
	E-41	Corredor (escalera)	PQS - ABC	6 Kilos
	E-42	Corredor (salida a rampa)	PQS - ABC	6 Kilos
	E-43	Corredor (AIP S3)	PQS - ABC	6 Kilos

LEYENDA

DESCRIPCIÓN	ZONA SEGURA EN CASO DE SISMO	ESCALERA	ESCALERA	RUTA DE EVACUACION	RUTA DE EVACUACION	BOTIQUIN	RUTA DE EVACUACION	UBICACION DE EXTINTOR	GABINETE CONTRA INCENDIOS	ALARMA CONTRA INCENDIOS	DETECTOR DE HUMOS / CALOR	CENTRAL DE ALARMAS CONTRA INCENDIOS	TABLERO GENERAL	PUESTA A TIERRA	LUZ DE EMERGENCIA	AMBIENTES	SERVICIOS HIGIENICOS CABALLEROS	SERVICIOS HIGIENICOS DAMAS	SERVICIOS HIGIENICOS DISCAPACITADOS
TIPO DE SEÑALETICA	S ZONA SEGURA EN CASO DE SISMO	SALIDA	SALIDA	SALIDA	SALIDA	BOTIQUIN	SALIDA	PQS EXTINTOR	MANGUERA CONTRA INCENDIO	ESTACION MANUAL EMERGENCIA	H T	CACI	PELIGRO DE MUERTE ALTO VOLTAJE	ATENCION PUESTA A TIERRA		SERVICIOS HIGIENICOS	S.H. CABALLEROS	S.H. DAMAS	SERVICIOS HIGIENCOS
DESCRIPCION	INDICA ZONA SEGURA EN CASO DE SISMO	INDICA ESCALERA DE EVACUACIÓN - ABAJO	INDICA ESCALERA DE EVACUACIÓN - ABAJO	INDICA SENTIDO Y RUTA EVACUACION	INDICA SENTIDO Y RUTA EVACUACION	INDICA UBICACION DE BOTIQUIN	INDICA SENTIDO Y RUTA EVACUACION	INDICA UBICACION Y TIPO DE EXTINTOR	INDICA UBICACION DE GABINETE CONTRA INCENDIOS	INDICA UBICACION DE ALARMA CONTRA INCENDIOS	INDICA UBICACION DE DETECTOR DE HUMOS / CALOR	INDICA UBICACION DE CENTRAL DE ALARMAS CONTRA INCENDIOS	INDICA UBICACION DE PELIGRO ALTO VOLTAJE	INDICA UBICACION DE PUESTA A TIERRA	INDICA UBICACION DE LUZ DE EMERGENCIA	INDICA SERVICIOS HIGIENICOS	INDICA SERVICIOS HIGIENICOS	INDICA SERVICIOS HIGIENICOS	INDICA SERVICIOS HIGIENICOS PARA DISCAPACITADOS
MATERIAL	PVC AUTOADHESIVO	PVC AUTOADHESIVO	PVC AUTOADHESIVO	PVC AUTOADHESIVO	PVC AUTOADHESIVO	PVC AUTOADHESIVO	PVC AUTOADHESIVO	PVC AUTOADHESIVO	—	PVC AUTOADHESIVO	—	—	PVC AUTOADHESIVO	PVC AUTOADHESIVO	—	PVC AUTOADHESIVO	PVC AUTOADHESIVO	PVC AUTOADHESIVO	PVC AUTOADHESIVO
DIMENSIONES (m)	0.20 x 0.30	0.20 x 0.30	0.20 x 0.30	0.20 x 0.30	0.20 x 0.30	0.20 x 0.30	0.10 X 0.15 SE REDUCIRAN PROPORCIONALMENTE	0.20 x 0.30	—	0.20 x 0.30	—	—	0.20 x 0.30	0.20 x 0.30	—	0.10 X 0.15 SE REDUCIRAN PROPORCIONALMENTE	0.20 x 0.30	0.20 x 0.30	0.20 x 0.30

NOTA:
- De acuerdo a la Tabla C1 de Formatos segun la distancia de visualizacion (de 0 a 10m.), se empleo las señales con dimensiones de 0.20 x 0.30m.
- Para casos particulares las dimensiones de las señales y carteles de seguridad se reduciran proporcionalmente.

GOBIERNO REGIONAL TUMBES

GOBIERNO REGIONAL
GERENCIA REGIONAL DE INFRAESTRUCTURA
SUB. GERENCIA DE ESTUDIOS

Gobernador Regional (e): DR. JOSÉ ANTONIO ALEMÁN INFANTE
Gerencia General: EC. WILMER JUANBENITES PORRAS
VºBº Gerencia Regional de Infraestructura: ING. FRANZ JAMES JARA VERA
Aprobado sub. Gerencia de Estudios: ING. RAMÓN LINA CARHUAPOMA

Proyecto: "MEJORAMIENTO DEL SERVICIO EDUCATIVO BASICA REGULAR DE LA INSTITUCIÓN EDUCATIVA Nº093 EFRAÍN ARCAYA ZEVALLOS DEL DISTRITO Y PROVINCIA DE ZARUMILLA, REGIÓN DE TUMBES"

Plano: **SEÑALIZACIÓN**
PLANTEAMIENTO GENERAL - PRIMER NIVEL
Sector 1 - Secundaria

Proyectista: ARQ. MIGUEL QUEREVALÚ MEDINA
Cad:
Escala: 1:100
Fecha: OCTUBRE 2021
Lamina Nº: SE-9

Ubicación: CALLE 28 DE JULIO S/N
Topógrafo:
Departamento: ZARUMILLA
Provincia: ZARUMILLA
Distrito: ZARUMILLA

Miguel Angel Querevalú Medina ARQUITECTO CAP. Nº 17206

SEC. GENERAL ADMINIST. DOCUMENTARIA FOLIO Nº 119

000119

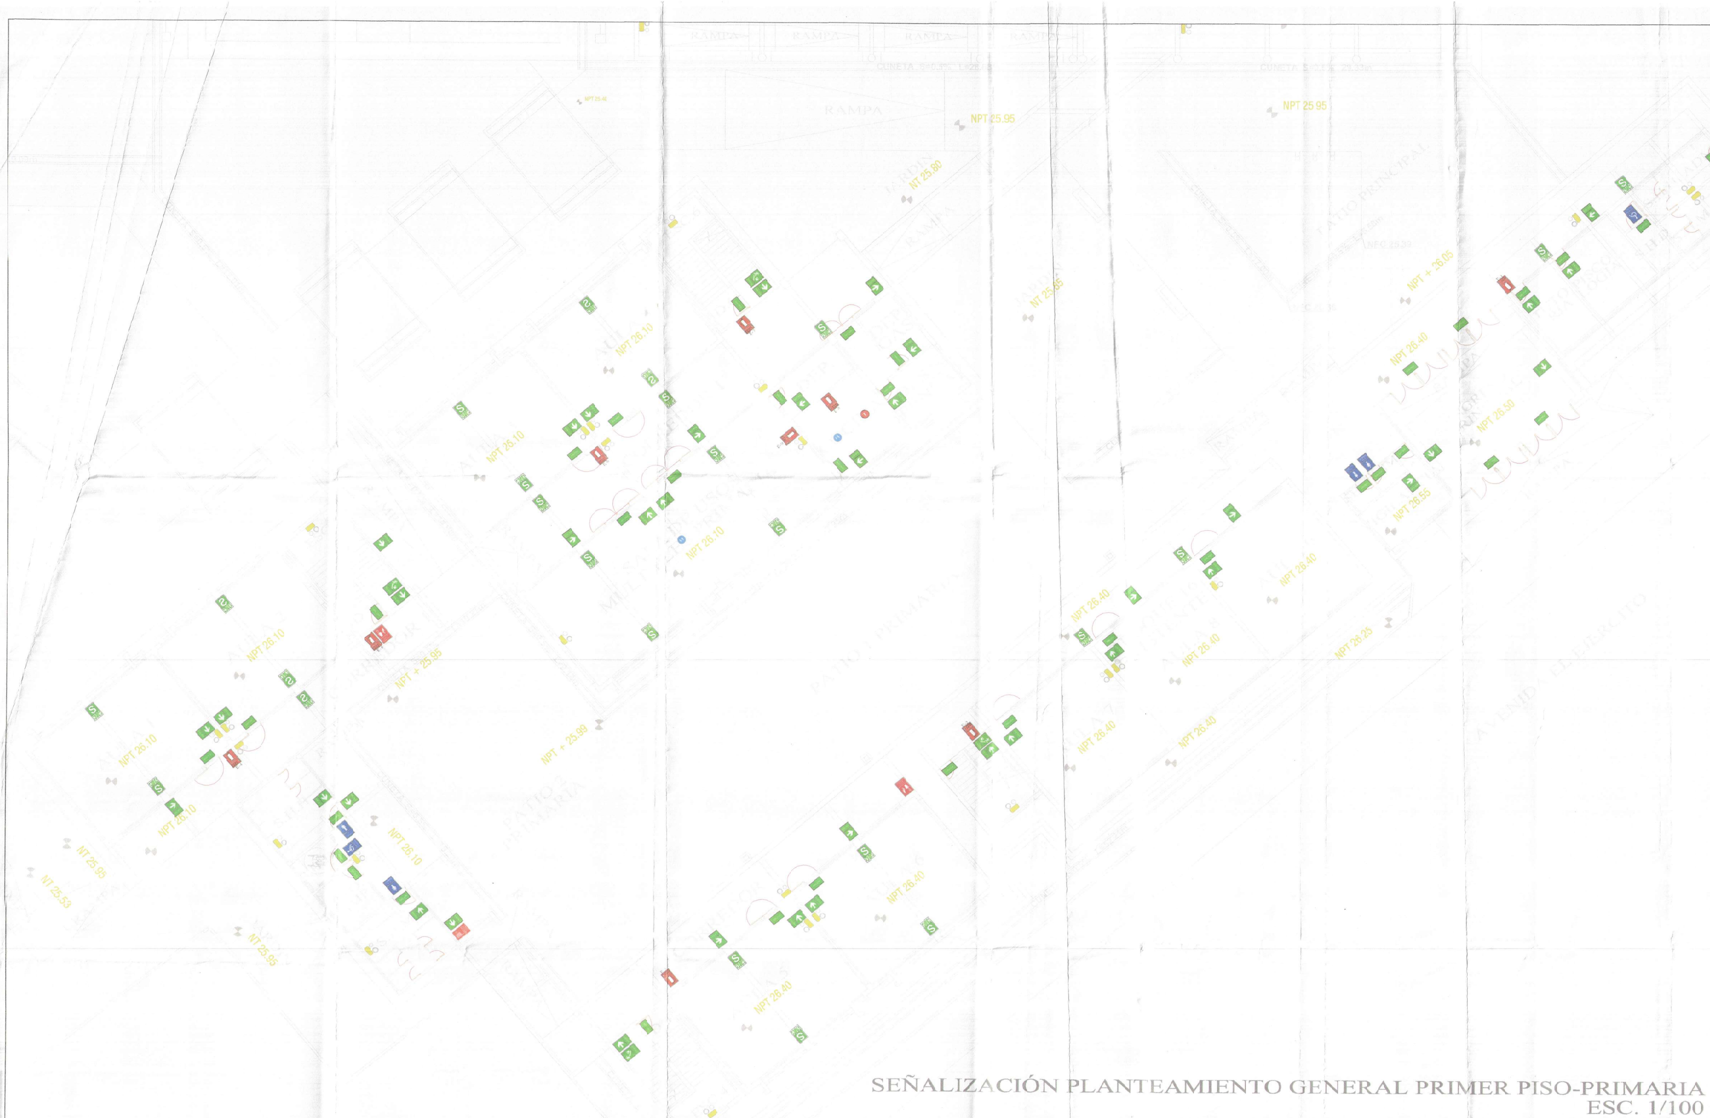

SEÑALIZACIÓN PLANTEAMIENTO GENERAL PRIMER PISO-PRIMARIA
ESC. 1/100

PLANO GUÍA
1/1000

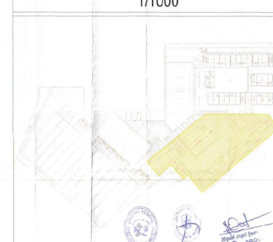

LEYENDA

DESCRIPCIÓN	ZONA SEGURA EN CASO DE SISMO	ESCALERA	ESCALERA	RUTA DE EVACUACION	RUTA DE EVACUACION	BOTIQUIN	RUTA DE EVACUACION	UBICACION DE EXTINTOR	GABINETE CONTRA INCENDIOS	ALARMA CONTRA INCENDIOS	DETECTOR DE HUMOS / CALOR	CENTRAL DE ALARMAS CONTRA INCENDIOS	TABLERO GENERAL	PUESTA A TIERRA	LUZ DE EMERGENCIA	AMBIENTES	SERVICIOS HIGIENICOS CABELLEROS	SERVICIOS HIGIENICOS DAMAS	SERVICIOS HIGIENCOS DISCAPACITADOS
TIPO DE SEÑALETICA	S ZONA SEGURA EN CASOS DE SISMOS	SALIDA	SALIDA	SALIDA	SALIDA	BOTIQUIN	SALIDA	PQS EXTINTOR	MANGUERA CONTRA INCENDIO	ESTACION MANUAL EMERGENCIA	H T	CACI	PELIGRO DE MUERTE ALTO VOLTAJE	ATENCION PUESTA A TIERRA		SERVICIOS HIGIENICOS	S.H. CABALLEROS	S.H DAMAS	SERVICIOS HIGIENCOS
DESCRIPCION	INDICA ZONA SEGURA EN CASO DE SISMO	INDICA ESCALERA DE EVACUACIÓN - ABAJO	INDICA ESCALERA DE EVACUACIÓN - ABAJO	INDICA SENTIDO Y RUTA EVACUACION	INDICA SENTIDO Y RUTA EVACUACION	INDICA UBICAION DE BOTIQUIN	INDICA SENTIDO Y RUTA EVACUACION	INDICA UBICACION Y TIPO DE EXTINTOR	INDICA UBICACION DE GABINETE CONTRA INCENDIOS	INDICA UBICACION DE ALARMA CONTRA INCENDIOS	INDICA UBICACION DE DETECTOR DE HUMOS / CALOR	INDICA UBICACION DE CENTRAL DE ALARMAS CONTRA INCENDIOS	INDICA UBICACION DE PELIGRO ALTO VOLTAJE	INDICA UBICACION DE PUESTA A TIERRA	INDICA UBICACION DE LUZ DE EMERGENCIA	INDICA SERVICIOS HIGIENICOS	INDICA SERVICIOS HIGIENICOS	INDICA SERVICIOS HIGIENICOS	INDICA SERVICIOS HIGIENICOS PARA DISCAPACITADOS
MATERIAL	PVC AUTOADHESIVO	PVC AUTOADHESIVO	PVC AUTOADHESIVO	PVC AUTOADHESIVO	PVC AUTOADHESIVO	PVC AUTOADHESIVO	PVC AUTOADHESIVO	PVC AUTOADHESIVO	—	PVC AUTOADHESIVO	—	—	PVC AUTOADHESIVO	PVC AUTOADHESIVO	—	PVC AUTOADHESIVO	PVC AUTOADHESIVO	PVC AUTOADHESIVO	PVC AUTOADHESIVO
DIMENSIONES (m)	0.20 x 0.30	0.20 x 0.30	0.20 x 0.30	0.20 x 0.30	0.20 x 0.30	0.20 x 0.30	0.10 X 0.15 SE REDUCIRAN PROPORCIONALMENTE	0.20 x 0.30	—	0.20 x 0.30	—	—	0.20 x 0.30	0.20 x 0.30	—	0.10 X 0.15 SE REDUCIRAN PROPORCIONALMENTE	0.20 x 0.30	0.20 x 0.30	0.20 x 0.30

NOTA:
- De acuerdo a la Tabla C1 de Formatos segun la distancia de visualizacion (de 0 a 10m.), se empleo las señales con dimensiones de 0.20 x 0.30m.
- Para casos particulares las dimensiones de las señales y carteles de seguridad se reduciran proporcionalmente.

EXTINTORES PRIMARIA

NIVEL	Nº	UBICACION	TIPO	PESO
PRIMER PISO	E-1	Corredor (enfermeria)	PQS - ABC	6 Kilos
	E-2	Corredor (escalera)	PQS - ABC	6 Kilos
	E-3	Corredor (aula 5)	PQS - ABC	6 Kilos
	E-4	Corredor 1 (aula 1)	PQS - ABC	6 Kilos
	E-5	Corredor 1 (escalera)	PQS - ABC	6 Kilos
	E-6	Corredor 1 (aula 6)	PQS - ABC	6 Kilos
	E-7	Corredor 1 (escalera)	PQS - ABC	6 Kilos
	E-8	Cocina	Acetato de Potasio de alto PH	9 Kilos
	E-9	Sala de usos multiples	PQS - ABC	6 Kilos
SEGUNDO PISO	E-10	Corredor (aula 16)	PQS - ABC	6 Kilos
	E-11	Corredor (aula 12)	PQS - ABC	6 Kilos
	E-12	Corredor (aula 10)	PQS - ABC	6 Kilos
	E-13	Corredor (AIP P1)	PQS - ABC	6 Kilos
	E-14	Corredor (aula 17)	PQS - ABC	6 Kilos
TERCER PISO	E-15	Corredor (AIP P1)	PQS - ABC	6 Kilos
	E-16	Corredor (aula 20)	PQS - ABC	6 Kilos
	E-17	Corredor (aula 22)	PQS - ABC	6 Kilos
	E-18	Corredor (T. de arte 2)	PQS - ABC	6 Kilos
	E-19	Taller de arte 1	PQS - ABC	6 Kilos

000148

Miguel Angel Cuerevalu Medina ARQUITECTO CAP Nº 4 206

GOBIERNO REGIONAL TUMBES SEC. GENERAL REGIONAL ADMINIST. DOCUMENTARIA Nº 148

GOBIERNO REGIONAL TUMBES

GOBIERNO REGIONAL
GERENCIA REGIONAL DE INFRAESTRUCTURA
SUB. GERENCIA DE ESTUDIOS

Gobernador Regional (e): DR. JOSÉ ANTONIO ALEMÁN INFANTE
Gerencia General: EC. WILMER JUAN BENITES PORRAS
VºBº Gerencia Regional de Infraestructura: ING. FRANZ JAMES JAPA VERA
Aprobado sub. Gerencia de Estudios: ING. RAMON LIMA CARHUAPOMA.

Proyecto: "MEJORAMIENTO DEL SERVICIO EDUCATIVO BASICA REGULAR DE LA INSTITUCIÓN EDUCATIVA Nº093 EFRAÍN ARCAYA ZEVALLOS DEL DISTRITO Y PROVINCIA DE ZARUMILLA, REGIÓN DE TUMBES"

Plano: SEÑALIZACIÓN
PLANTEAMIENTO GENERAL - PRIMER NIVEL
Sector 2 - Primaria

Proyectista: ARQ. MIGUEL CUEREVALU MEDINA | Cad: | Escala: 1:100 | Fecha: OCTUBRE 2021 | Lamina Nº: SE-10

Ubicación: CALLE 28 DE JULIO S/N | Topógrafo: | Departamento: ZARUMILLA | Provincia: ZARUMILLA | Distrito: ZARUMILLA

SEÑALIZACIÓN PLANTEAMIENTO GENERAL PRIMER PISO
ESC. 1/100

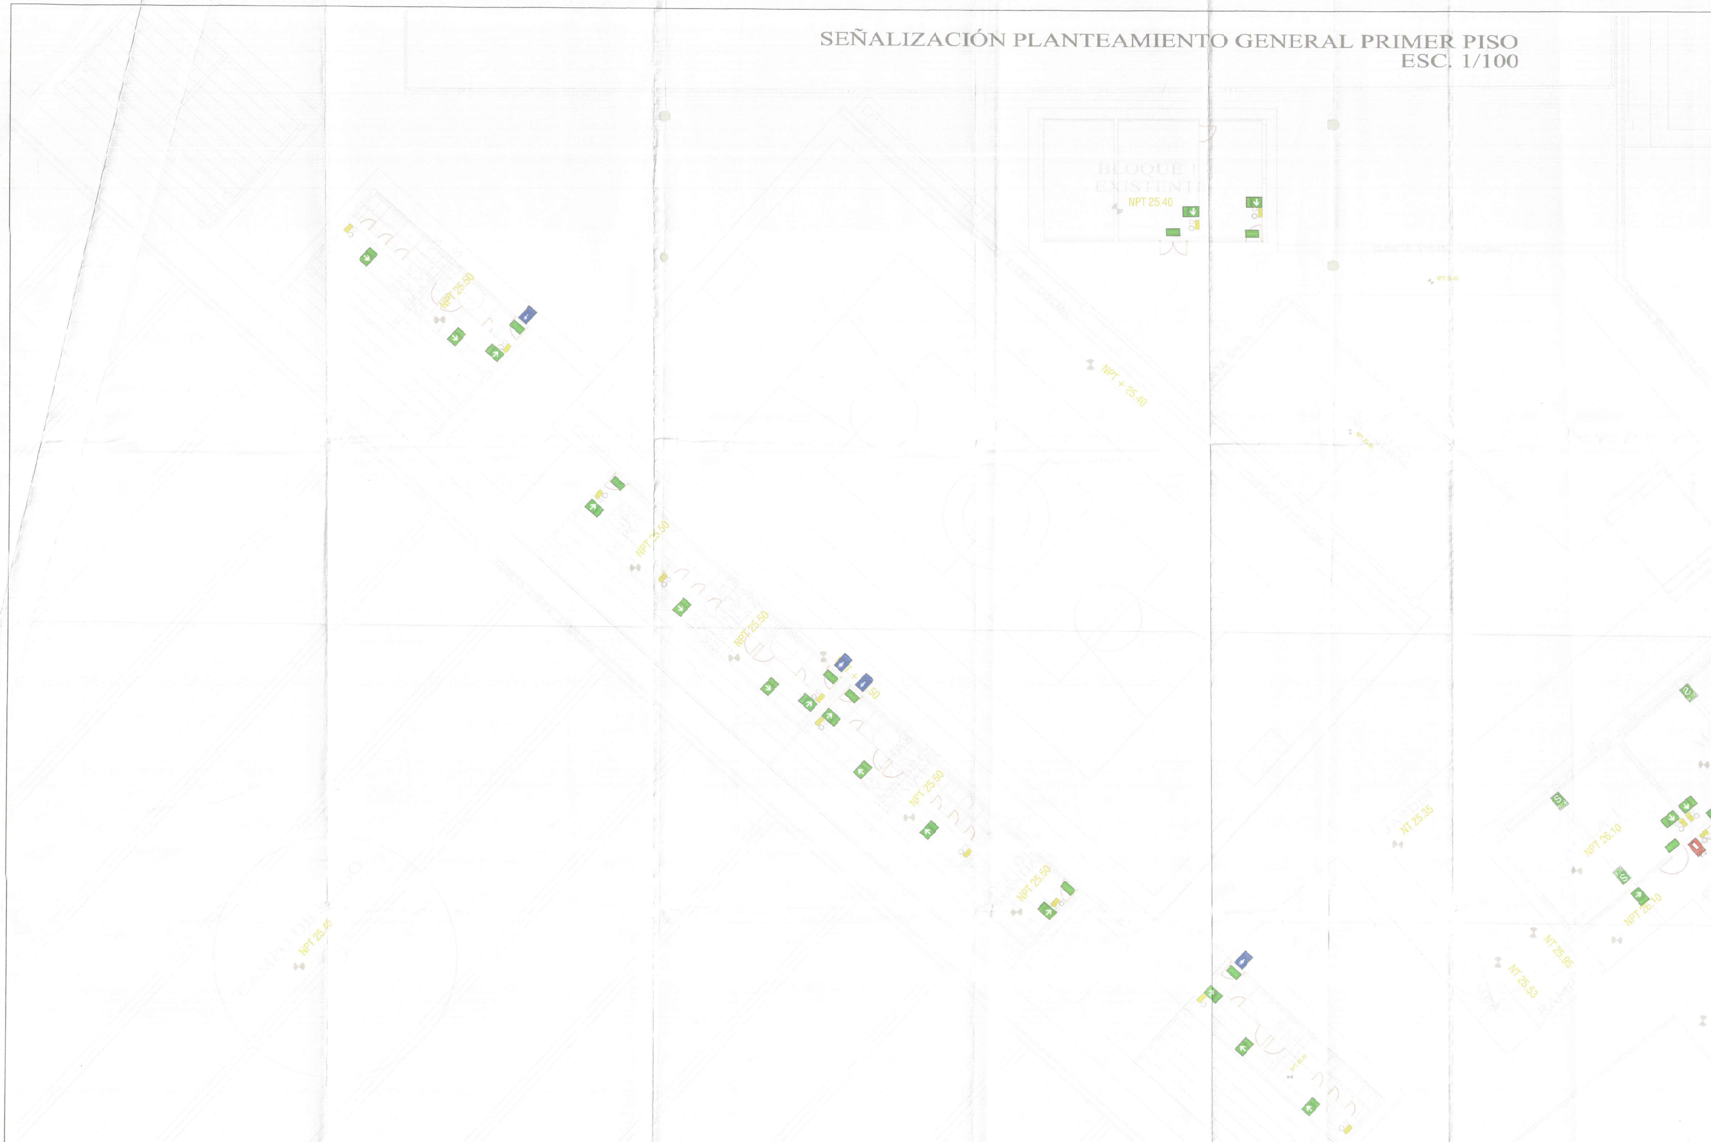

000147

PLANO GUÍA
1/1000

LEYENDA

DESCRIPCIÓN	ZONA SEGURA EN CASO DE SISMO	ESCALERA	ESCALERA	RUTA DE EVACUACION	RUTA DE EVACUACION	BOTIQUIN	RUTA DE EVACUACION	UBICACION DE EXTINTOR	GABINETE CONTRA INCENDIOS	ALARMA CONTRA INCENDIOS	DETECTOR DE HUMOS / CALOR	CENTRAL DE ALARMAS CONTRA INCENDIOS	TABLERO GENERAL	PUESTA A TIERRA	LUZ DE EMERGENCIA	AMBIENTES	SERVICIOS HIGIENICOS CABELLEROS	SERVICIOS HIGIENICOS DAMAS	SERVICIOS HIGIENICOS DISCAPACITADOS
TIPO DE SEÑALETICA	S ZONA SEGURA EN CASOS DE SISMOS	SALIDA	SALIDA	SALIDA	SALIDA	BOTIQUIN	SALIDA	EXTINTOR PQS	MANGUERA CONTRA INCENDIO	ESTACION MANUAL EMERGENCIA	H / T	CACI	PELIGRO DE MUERTE ALTO VOLTAJE	ATENCION PUESTA A TIERRA		SERVICIOS HIGIENICOS	S.H. CABALLEROS	S.H. DAMAS	SERVICIOS HIGIENICOS
DESCRIPCION	INDICA ZONA SEGURA EN CASO DE SISMO	INDICA ESCALERA DE EVACUACIÓN - ABAJO	INDICA ESCALERA DE EVACUACIÓN - ABAJO	INDICA SENTIDO Y RUTA EVACUACION	INDICA SENTIDO Y RUTA EVACUACION	INDICA UBICAION DE BOTIQUIN	INDICA SENTIDO Y RUTA EVACUACION	INDICA UBICACION Y TIPO DE EXTINTOR	INDICA UBICACION DE GABINETE CONTRA INCENDIOS	INDICA UBICACION DE ALARMA CONTRA INCENDIOS	INDICA UBICACION DE DETECTOR DE HUMOS / CALOR	INDICA UBICACION DE CENTRAL DE ALARMAS CONTRA INCENDIOS	INDICA UBICACION DE PELIGRO ALTO VOLTAJE	INDICA UBICACION DE PUESTA A TIERRA	INDICA UBICACION DE LUZ DE EMERGENCIA	INDICA SERVICIOS HIGIENICOS	INDICA SERVICIOS HIGIENICOS	INDICA SERVICIOS HIGIENICOS	INDICA SERVICIOS HIGIENICOS PARA DISCAPACITADOS
MATERIAL	PVC AUTOADHESIVO	PVC AUTOADHESIVO	PVC AUTOADHESIVO	PVC AUTOADHESIVO	PVC AUTOADHESIVO	PVC AUTOADHESIVO	PVC AUTOADHESIVO	PVC AUTOADHESIVO	—	PVC AUTOADHESIVO	—	—	PVC AUTOADHESIVO	PVC AUTOADHESIVO	—	PVC AUTOADHESIVO	PVC AUTOADHESIVO	PVC AUTOADHESIVO	PVC AUTOADHESIVO
DIMENSIONES (m)	0.20 x 0.30	0.20 x 0.30	0.20 x 0.30	0.20 x 0.30	0.20 x 0.30	0.20 x 0.30	0.10 X 0.15 SE REDUCIRAN PROPORCIONALMENTE	0.20 x 0.30	—	0.20 x 0.30	—	—	0.20 x 0.30	0.20 x 0.30	—	0.10 X 0.15 SE REDUCIRAN PROPORCIONALMENTE	0.20 x 0.30	0.20 x 0.30	0.20 x 0.30

NOTA:
- De acuerdo a la Tabla C1 de Formatos segun la distancia de visualizacion (de 0 a 10m.), se empleo las señales con dimensiones de 0.20 x 0.30m.
- Para casos particulares las dimensiones de las señales y carteles de seguridad se reduciran proporcionalmente.

GOBIERNO REGIONAL TUMBES

GOBIERNO REGIONAL
GERENCIA REGIONAL DE INFRAESTRUCTURA
SUB. GERENCIA DE ESTUDIOS

Gobernador Regional (e): DR. JOSÉ ANTONIO ALEMÁN NFANTE
Gerencia General: EC. WILMER JUAN BENITES PORRAS
V°B° Gerencia Regional de Infraestructura: ING. FRANZ JAMES JARA VERA
Aprobado sub. Gerencia de Estudios: ING. RAMÓN LIMA CARHUAPOMA

Proyecto: "MEJORAMIENTO DEL SERVICIO EDUCATIVO BASICA REGULAR DE LA INSTITUCIÓN EDUCATIVA N°093 EFRAÍN ARCAYA ZEVALLOS DEL DISTRITO Y PROVINCIA DE ZARUMILLA, REGIÓN DE TUMBES"

Plano: **SEÑALIZACIÓN**
PLANTEAMIENTO GENERAL – PRIMER NIVEL
Sector 3

Proyectista: ARQ. MIGUEL QUEREVALÚ MEDINA
Cad:
Escala: 1:100
Fecha: OCTUBRE 2021
Lamina N°: SE-11

Ubicación: CALLE 28 DE JULIO S/N
Topógrafo:
Departamento: ZARUMILLA
Provincia: ZARUMILLA
Distrito: ZARUMILLA

SEÑALIZACIÓN PLANTEAMIENTO GENERAL SEGUNDO PISO-SECUNDARIA
ESC. 1/100

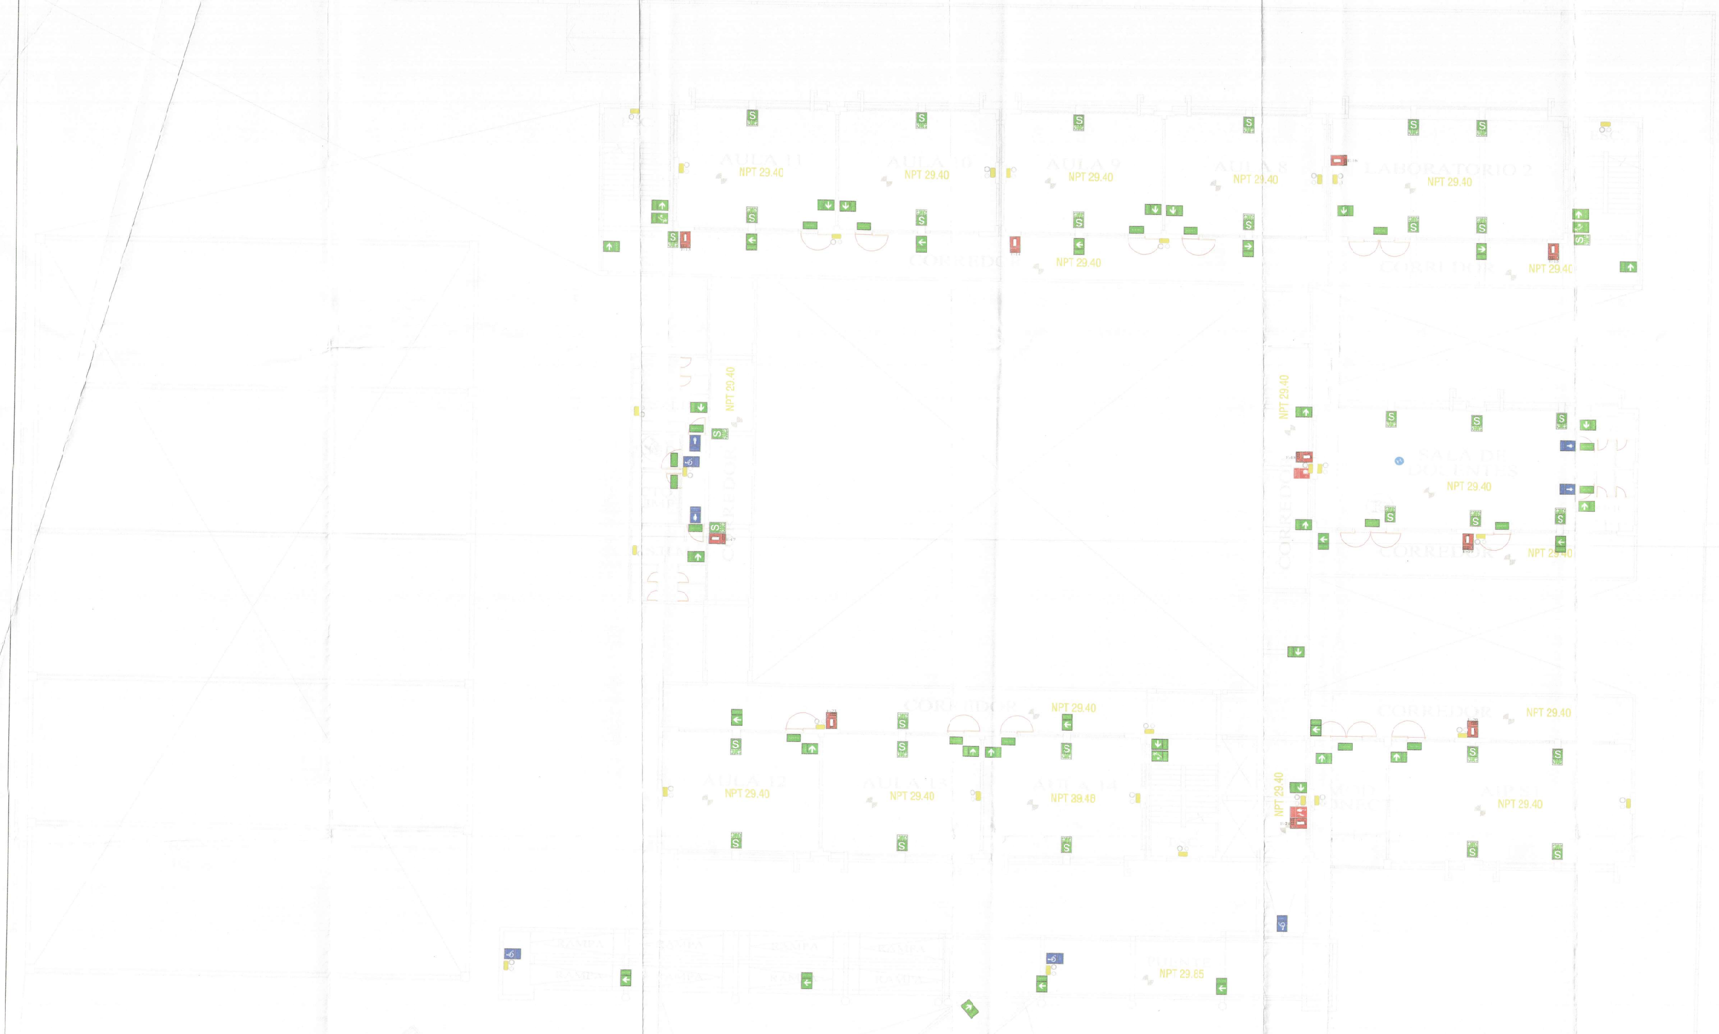

PLANO GUÍA
1/1000

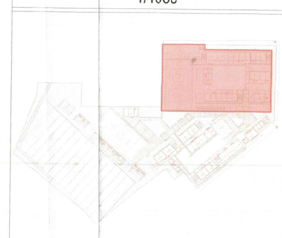

EXTINTORES SECUNDARIA

NIVEL	Nº	UBICACION	TIPO	PESO
PRIMER PISO	E-1	Corredor	PQS - ABC	6 Kilos
	E-2	Corredor	PQS - ABC	6 Kilos
	E-3	Corredor	PQS - ABC	6 Kilos
	E-4	Laboratorio 1	Acetato de Potasio de alto PH	9 Kilos
	E-5	Corredor	PQS - ABC	6 Kilos
	E-6	Corredor	PQS - ABC	6 Kilos
	E-7	Sala de usos múltiples	PQS - ABC	6 Kilos
	E-8	Corredor	PQS - ABC	6 Kilos
	E-9	Corredor	PQS - ABC	6 Kilos
	E-10	Corredor	PQS - ABC	6 Kilos
	E-11	Archivador	PQS - ABC	6 Kilos
	E-12	Corredor	PQS - ABC	6 Kilos
SEGUNDO PISO	E-13	Corredor (aula 11)	PQS - ABC	6 Kilos
	E-14	Corredor (aula9)	PQS - ABC	6 Kilos
	E-15	Corredor (escalera)	PQS - ABC	6 Kilos
	E-16	Laboratorio 2	Acetato de Potasio de alto PH	9 Kilos
	E-17	Corredor (servicios higiénicos)	PQS - ABC	6 Kilos
	E-18	Corredor (sala docentes)	PQS - ABC	6 Kilos
	E-19	Corredor 8 (sala docentes)	PQS - ABC	6 Kilos
	E-20	Corredor (AIP S1)	PQS - ABC	6 Kilos
	E-21	Corredor (salida a rampa)	PQS - ABC	6 Kilos
	E-22	Corredor (escalera)	PQS - ABC	6 Kilos
	E-23	Corredor (Aula 13)	PQS - ABC	6 Kilos
TERCER PISO	E-24	Corredor (aula 20)	PQS - ABC	6 Kilos
	E-25	Corredor (escalera)	PQS - ABC	6 Kilos
	E-26	Corredor (salida a rampa)	PQS - ABC	6 Kilos
	E-27	Corredor (AIP S2)	PQS - ABC	6 Kilos
	E-28	Corredor (taller de E. trabajo)	PQS - ABC	6 Kilos
	E-29	Taller E. para el trabajo	Acetato de Potasio de alto PH	9 Kilos
	E-30	Corredor (taller de E. trabajo)	PQS - ABC	6 Kilos
	E-31	Corredor (escalera)	PQS - ABC	6 Kilos
	E-32	Taller de arte 1	Acetato de Potasio de alto PH	9 Kilos
	E-33	Corredor (aula 16)	PQS - ABC	6 Kilos
	E-34	Corredor (aula 18)	PQS - ABC	6 Kilos
CUARTO PISO	E-35	Corredor (Dep. libros)	PQS - ABC	6 Kilos
	E-36	Corredor (Taller E. trabajo)	PQS - ABC	6 Kilos
	E-37	Taller E. trabajo 2	Acetato de Potasio de ato PH	9 Kilos
	E-38	Corredor	PQS - ABC	6 Kilos
	E-39	Corredor (servicios higiénicos)	PQS - ABC	6 Kilos
	E-40	Corredor (Taller de arte 2)	PQS - ABC	6 Kilos
	E-41	Corredor (escalera)	PQS - ABC	6 Kilos
	E-42	Corredor (salida a rampa)	PQS - ABC	6 Kilos
	E-43	Corredor (AIP S3)	PQS - ABC	6 Kilos

LEYENDA

DESCRIPCIÓN	ZONA SEGURA EN CASO DE SISMO	ESCALERA	ESCALERA	RUTA DE EVACUACION	RUTA DE EVACUACION	BOTIQUIN	RUTA DE EVACUACION	UBICACION DE EXTINTOR	GABINETE CONTRA INCENDIOS
TIPO DE SEÑALETICA	S – ZONA SEGURA EN CASOS DE SISMOS	SALIDA	SALIDA	SALIDA	SALIDA	BOTIQUIN	SALIDA	EXTINTOR PQS	MANGUERA CONTRA INCENDIO
DESCRIPCION	INDICA ZONA SEGURA EN CASO DE SISMO	INDICA ESCALERA DE EVACUACIÓN - ABAJO	INDICA ESCALERA DE EVACUACIÓN - ABAJO	INDICA SENTIDO Y RUTA EVACUACION	INDICA SENTIDO Y RUTA EVACUACION	INDICA UBICAICN DE BOTIQUIN	INDICA SENTIDO Y RUTA EVACUACION	INDICA UBICACION Y TIPO DE EXTINTOR	INDICA UBICACION DE GABINETE CONTRA INCENDIOS
MATERIAL	PVC AUTOADHESIVO	PVC AUTOADHESIVO	PVC AUTOADHESIVO	PVC AUTOADHESIVO	PVC AUTOADHESIVO	PVC AUTOADHESIVC	PVC AUTOADHESIVO	PVC AUTOADHESVO	—
DIMENSIONES (m)	0.20 x 0.30	0.20 x 0.30	0.20 x 0.30	0.20 x 0.30	0.20 x 0.30	0.20 x 0.30	0.10 X0.15 SE REDUCIRAN PROPORCIONALMENTE	0.20 x 0.30	—

DESCRIPCIÓN	ALARMA CONTRA INCENDIOS	DETECTOR DE HUMOS / CALOR	CENTRAL DE ALARMAS CONTRA INCENDIOS	TABLERO GENERAL	PUESTA A TIERRA	LUZ DE EMERGENCIA	AMBIENTES	SERVICIOS HIGIENICOS CABALLEROS	SERVICIOS HIGIENICOS DAMAS	SERVICIOS HIGIENICOS DISCAPACITADOS
TIPO DE SEÑALETICA	ESTACION MANUAL EMERGENCIA	H / T	CACI	PELIGRO DE MUERTE ALTO VOLTAJE	ATENCION PUESTA A TIERRA		SERVICIOS HIGIENICOS	S.H. CABALLEROS	S.H. DAMAS	SERVICIOS HIGIENICOS
DESCRIPCION	INDICA UBICACION DE ALARMA CONTRA INCENDIOS	INDICA UBICACION DE DETECTOR DE HUMOS / CALOR	INDICA UBICACION DE CENTRAL DE ALARMAS CONTRA INCENDIOS	INDICA UBICACION DE PELIGRO ALTO VOLTAJE	INDICA UBICACION DE PUESTA A TIERRA	INDICA UBICACION DE LUZ DE EMERGENCIA	INDICA SERVICIOS HIGIENICOS	INDICA SERVICIOS HIGIENICOS	INDICA SERVICIOS HIGIENICOS	INDICA SERVICIOS HIGIENICOS PARA DISCAPACITADOS
MATERIAL	PVC AUTOADHESIVO	—	—	PVC AUTOADHESIVO	PVC AUTOADHESIVO	—	PVC AUTOADHESIVO	PVC AUTOADHESIVO	PVC AUTOADHESIVO	PVC AUTOADHESIVO
DIMENSIONES (m)	0.20 x 0.30	—	—	0.20 x 0.30	0.20 x 0.30	—	0.10 X 0.15 SE REDUCIRAN PROPORCIONALMENTE	0.20 x 0.30	0.20 x 0.30	0.20 x 0.30

NOTA:
- De acuerdo a la Tabla C1 de Formatos segun la distancia de visualizacion (de 0 a 10m.), se empleo las señales con dimensiones de 0.20 x 0.30m.
- Para casos particulares las dimensiones de las señales y carteles de seguridad se reduciran proporcionalmente.

GOBIERNO REGIONAL TUMBES

GOBIERNO REGIONAL
GERENCIA REGIONAL DE INFRAESTRUCTURA
SUB. GERENCIA DE ESTUDIOS

Gobernador Regional (e): DR. JOSÉ ANTONIO ALEMÁN INFANTE
Gerencia General: EC. WILMER JUAN BENITES PORRAS
V°B° Gerencia Regional de Infraestructura: ING. FRANZ JAMES JARA VERA
Aprobado sub. Gerencia de Estudios: ING. RAMÓN LIMA CARHUAPOMA

Proyecto: "MEJORAMIENTO DEL SERVICIO EDUCATIVO BASICA REGULAR DE LA INSTITUCIÓN EDUCATIVA N°093 EFRAÍN ARCAYA ZEVALLOS DEL DISTRITO Y PROVINCIA DE ZARUMILLA, REGIÓN DE TUMBES"

Plano: **SEÑALIZACIÓN**
PLANTEAMIENTO GENERAL – SEGUNDO NIVEL
Sector I – Secundario

Proyectista: ARQ. MIGUEL QUEREVALÚ MEDINA
Cad:
Escala: 1:100
Fecha: OCTUBRE 2021
Lamina N°: SE-12

Ubicación: CALLE 28 DE JULIO S/N
Topógrafo:
Departamento: ZARUMILLA
Provincia: ZARUMILLA
Distrito: ZARUMILLA

Miguel Angel Querevalú Medina
ARQUITECTO
CAP. N° 17230

GOBIERNO REGIONAL TUMBES
SEC. GENERAL REGIONAL
ADMINIST. DOCUMENTARIA
FOLIO N°... 146

000146

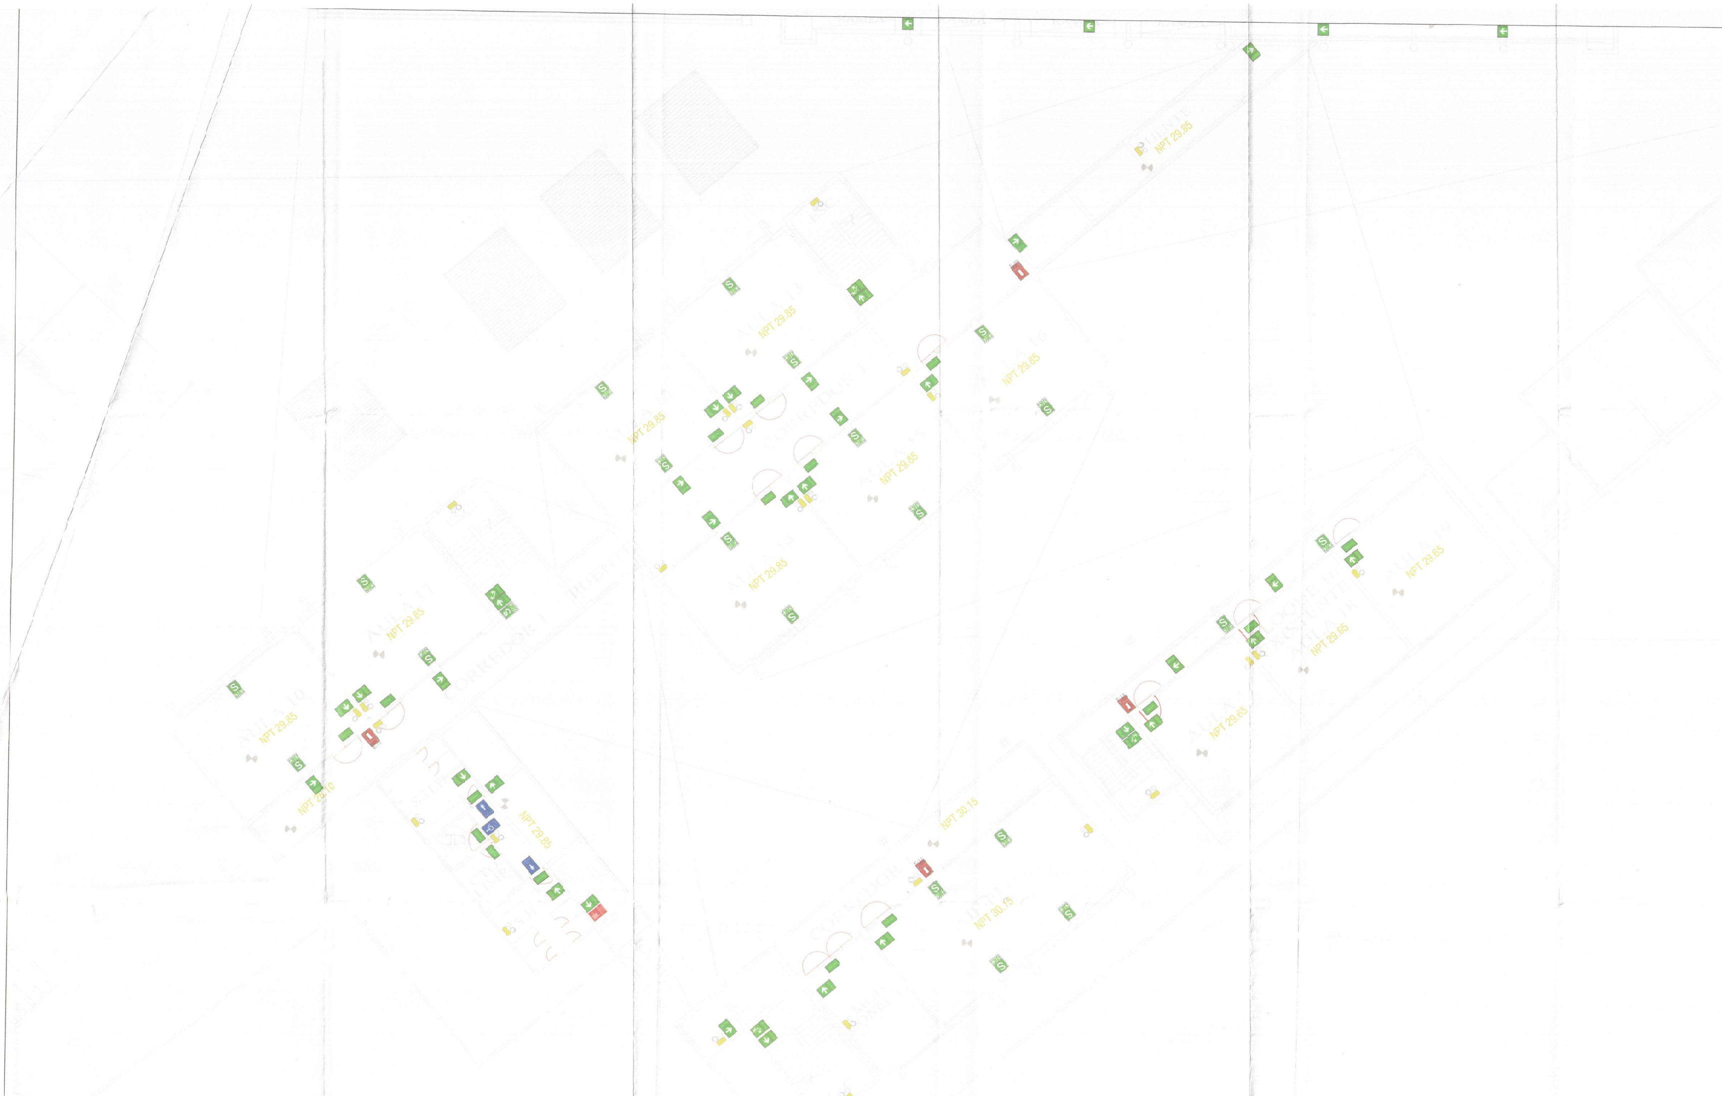

SEÑALIZACIÓN PLANTEAMIENTO GENERAL SEGUNDO PISO-PRIMARIA
ESC. 1/100

LEYENDA

DESCRIPCIÓN	ZONA SEGURA EN CASO DE SISMO	ESCALERA	ESCALERA	RUTA DE EVACUACION	RUTA DE EVACUACION	BOTIQUIN	RUTA DE EVACUACION	UBICACION DE EXTINTOR	GABINETE CONTRA INCENDIOS	ALARMA CONTRA INCENDIOS	DETECTOR DE HUMOS / CALOR	CENTRAL DE ALARMAS CONTRA INCENDIOS	TABLERO GENERAL	PUESTA A TIERRA	LUZ DE EMERGENCIA	AMBIENTES	SERVICIOS HIGIENICOS CABELLEROS	SERVICIOS HIGIENICOS DAMAS	SERVICIOS HIGIENICOS DISCAPACITADOS
TIPO DE SEÑALETICA	S — ZONA SEGURA EN CASO DE SISMO	SALIDA	SALIDA	SALIDA	SALIDA	BOTIQUIN	SALIDA	EXTINTOR PQS	MANGUERA CONTRA INCENDIO	ESTACION MANUAL EMERGENCIA	H / T	CACI	PELIGRO DE MUERTE ALTO VOLTAJE	ATENCION PUESTA A TIERRA		SERVICIOS HIGIENICOS	S.H. CABALLEROS	S.H. DAMAS	SERVICIOS HIGIENICOS
DESCRIPCION	INDICA ZONA SEGURA EN CASO DE SISMO	INDICA ESCALERA DE EVACUACIÓN - ABAJO	INDICA ESCALERA DE EVACUACIÓN - ABAJO	INDICA SENTIDO Y RUTA EVACUACION	INDICA SENTIDO Y RUTA EVACUACION	INDICA UBICACION DE BOTIQUIN	INDICA SENTIDO Y RUTA EVACUACION	INDICA UBICACION Y TIPO DE EXTINTOR	INDICA UBICACION DE GABINETE CONTRA INCENDIOS	INDICA UBICACION DE ALARMA CONTRA INCENDIOS	INDICA UBICACION DE DETECTOR DE HUMOS / CALOR	INDICA UBICACION DE CENTRAL DE ALARMAS CONTRA INCENDIOS	INDICA UBICACION DE PELIGRO ALTO VOLTAJE	INDICA UBICACION DE PUESTA A TIERRA	INDICA UBICACION DE LUZ DE EMERGENCIA	INDICA SERVICIOS HIGIENICOS	INDICA SERVICIOS HIGIENICOS	INDICA SERVICIOS HIGIENICOS	INDICA SERVICIOS HIGIENICOS PARA DISCAPACITADOS
MATERIAL	PVC AUTOADHESIVO	PVC AUTOADHESIVO	PVC AUTOADHESIVO	PVC AUTOADHESIVO	PVC AUTOADHESIVO	PVC AUTOADHESIVO	PVC AUTOADHESIVO	PVC AUTOADHESIVO	—	PVC AUTOADHESIVO	—	—	PVC AUTOADHESIVO	PVC AUTOADHESIVO	—	PVC AUTOADHESIVO	PVC AUTOADHESIVO	PVC AUTOADHESIVO	PVC AUTOADHESIVO
DIMENSIONES (m)	0.20 x 0.30	0.20 x 0.30	0.20 x 0.30	0.20 x 0.30	0.20 x 0.30	0.20 x 0.30	0.10 X 0.15 SE REDUCIRAN PROPORCIONALMENTE	0.20 x 0.30	—	0.20 x 0.30	—	—	0.20 x 0.30	0.20 x 0.30	—	0.10 X 0.15 SE REDUCIRAN PROPORCIONALMENTE	0.20 x 0.30	0.20 x 0.30	0.20 x 0.30

NOTA:
- De acuerdo a la Tabla C1 de Formatos segun la distancia de visualizacion (de 0 a 10m.), se empleo las señales con dimensiones de 0.20 x 0.30m.
- Para casos particulares las dimensiones de las señales y carteles de seguridad se reduciran proporcionalmente.

PLANO GUÍA
1/1000

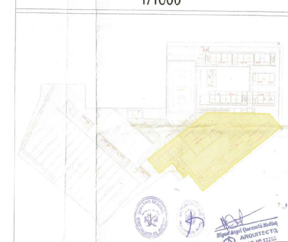

000145

Miguel Angel Querevalú Medina
ARQUITECTO
CAP Nº 17206

GOBIERNO REGIONAL TUMBES
SEC. GENERAL REGIONAL
ADMINIST. DOCUMENTARIA
FOLIO Nº 145

EXTINTORES PRIMARIA

NIVEL	Nº	UBICACION	TIPO	PESO
PRIMER PISO	E-1	Corredor (enfermería)	PQS - ABC	6 Kilos
	E-2	Corredor (escalera)	PQS - ABC	6 Kilos
	E-3	Corredor (aula 5)	PQS - ABC	6 Kilos
	E-4	Corredor 1 (aula 1)	PQS - ABC	6 Kilos
	E-5	Corredor 1 (escalera)	PQS - ABC	6 Kilos
	E-6	Corredor 1 (aula 6)	PQS - ABC	6 Kilos
	E-7	Corredor 1 (escalera)	PQS - ABC	6 Kilos
	E-8	Cocina	Acetato de Potasio de alto PH	9 Kilos
	E-9	Sala de usos múltiples	PQS - ABC	6 Kilos
SEGUNDO PISO	E-10	Corredor (aula 16)	PQS - ABC	6 Kilos
	E-11	Corredor (aula 12)	PQS - ABC	6 Kilos
	E-12	Corredor (aula 10)	PQS - ABC	6 Kilos
	E-13	Corredor (AIP P1)	PQS - ABC	6 Kilos
	E-14	Corredor (aula 17)	PQS - ABC	6 Kilos
TERCER PISO	E-15	Corredor (AIP P1)	PQS - ABC	6 Kilos
	E-16	Corredor (aula 20)	PQS - ABC	6 Kilos
	E-17	Corredor (aula 22)	PQS - ABC	6 Kilos
	E-18	Corredor (T. de arte 2)	PQS - ABC	6 Kilos
	E-19	Taller de arte 1	PQS - ABC	6 Kilos

GOBIERNO REGIONAL TUMBES

GOBIERNO REGIONAL
GERENCIA REGIONAL DE INFRAESTRUCTURA
SUB. GERENCIA DE ESTUDIOS

Gobernador Regional (e): DR. JOSÉ ANTONIO ALEMÁN INFANTE
Gerencia General: EC. WILMER JUAN BENITES PORRAS
Vº Bº Gerencia Regional de Infraestructura: ING. FRANZ JANES JARA VERA
Aprobado sub. Gerencia de Estudios: ING. RAMÓN LINA CARHUAPOMA

Proyecto: "MEJORAMIENTO DEL SERVICIO EDUCATIVO BASICA REGULAR DE LA INSTITUCIÓN EDUCATIVA Nº093 EFRAÍN ARCAYA ZEVALLOS DEL DISTRITO Y PROVINCIA DE ZARUMILLA, REGIÓN DE TUMBES"

Plano: **SEÑALIZACIÓN**
PLANTEAMIENTO GENERAL – SEGUNDO NIVEL
Sector 2 – Primaria

Proyectista: ARQ. MIGUEL QUEREVALÚ MEDINA
Cad:
Escala: 1:100
Fecha: OCTUBRE 2021
Lamina Nº: SE-13

Ubicación: CALLE 28 DE JULIO S/N
Topógrafo:
Departamento: ZARUMILLA
Provincia: ZARUMILLA
Distrito: ZARUMILLA

SEÑALIZACIÓN PLANTEAMIENTO GENERAL TERCERO PISO-SECUNDARIA
ESC. 1/100

PLANO GUÍA
1/1000

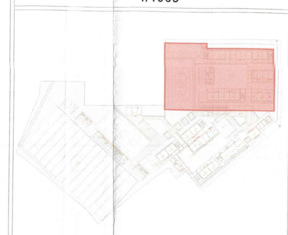

EXTINTORES SECUNDARIA

NIVEL	Nº	UBICACION	TIPO	PESO
PRIMER PISO	E-1	Corredor	PQS - AEC	6 Kilos
	E-2	Corredor	PQS - AEC	6 Kilos
	E-3	Corredor	PQS - AEC	6 Kilos
	E-4	Laboratorio 1	Acetato de Potasio de alto PH	9 Kilos
	E-5	Corredor	PQS - ABC	6 Kilos
	E-6	Corredor	PQS - ABC	6 Kilos
	E-7	Sala de usos multiples	PQS - ABC	6 Kilos
	E-8	Corredor	PQS - ABC	6 Kilos
	E-9	Corredor	PQS - ABC	6 Kilos
	E-10	Corredor	PQS - ABC	6 Kilos
	E-11	Archivador	PQS - ABC	6 Kilos
	E-12	Corredor	PQS - ABC	6 Kilos
SEGUNDO PISO	E-13	Corredor (aula 11)	PQS - ABC	6 Kilos
	E-14	Corredor (aula9)	PQS - ABC	6 Kilos
	E-15	Corredor (escalera)	PQS - ABC	6 Kilos
	E-16	Laboratorio 2	Acetato de Potasio de alto PH	9 Kilos
	E-17	Corredor (servicios higiénicos)	PQS - ABC	6 Kilos
	E-18	Corredor (sala docentes)	PQS - ABC	6 Kilos
	E-19	Corredor 8 (sala docentes)	PQS - ABC	6 Kilos
	E-20	Corredor (AIP S1)	PQS - ABC	6 Kilos
	E-21	Corredor (salida a rampa)	PQS - ABC	6 Kilos
	E-22	Corredor (escalera)	PQS - ABC	6 Kilos
	E-23	Corredor (Aula 13)	PQS - ABC	6 Kilos
TERCER PISO	E-24	Corredor (aula 20)	PQS - ABC	6 Kilos
	E-25	Corredor (escalera)	PQS - ABC	6 Kilos
	E-26	Corredor (salida a rampa)	PQS - ABC	6 Kilos
	E-27	Corredor (AIP S2)	PQS - ABC	6 Kilos
	E-28	Corredor (taller de E. trabajo)	PQS - ABC	6 Kilos
	E-29	Taller E. para el trabajo	Acetato de Potasio de alto PH	9 Kilos
	E-30	Corredor (taller de E. trabajo)	PQS - ABC	6 Kilos
	E-31	Corredor (escalera)	PQS - ABC	6 Kilos
	E-32	Taller de arte 1	Acetato de Potasio de alto PH	9 Kilos
	E-33	Corredor (aula 16)	PQS - ABC	6 Kilos
	E-34	Corredor (aula 18)	PQS - ABC	6 Kilos
CUARTO PISO	E-35	Corredor (Dep. libros)	PQS - ABC	6 Kilos
	E-36	Corredor (Taller E. trabajo)	PQS - ABC	6 Kilos
	E-37	Taller E. trabajo 2	Acetato de Potasio de alto PH	9 Kilos
	E-38	Corredor	PQS - ABC	6 Kilos
	E-39	Corredor (servicios higiénicos)	PQS - ABC	6 Kilos
	E-40	Corredor (Taller de arte 2)	PQS - ABC	6 Kilos
	E-41	Corredor (escalera)	PQS - ABC	6 Kilos
	E-42	Corredor (salida a rampa)	PQS - ABC	6 Kilos
	E-43	Corredor (AIP S3)	PQS - ABC	6 Kilos

GOBIERNO REGIONAL TUMBES
GERENCIA GENERAL REGIONAL
ADMINIST. DOCUMENTARIA
FOLIO Nº 144

000144

Miguel Ángel Querevalú Medina
ARQUITECTO
CAP 17206

LEYENDA

DESCRIPCIÓN	ZONA SEGURA EN CASO DE SISMO	ESCALERA	ESCALERA	RUTA DE EVACUACION	RUTA DE EVACUACION	BOTIQUIN	RUTA DE EVACUACION	UBICACION DE EXTINTOR	GABINETE CONTRA INCENDIOS	ALARMA CONTRA INCENDIOS	DETECTOR DE HUMOS / CALOR	CENTRAL DE ALARMAS CONTRA INCENDIOS	TABLERO GENERAL	PUESTA A TIERRA	LUZ DE EMERGENCIA	AMBIENTES	SERVICIOS HIGIENICOS CABELLEROS	SERVICIOS HIGIENICOS DAMAS	SERVICIOS HIGIENICOS DISCAPACITADOS
TIPO DE SEÑALETICA	S ZONA SEGURA EN CASOS DE SISMOS	SALIDA	SALIDA	SALIDA	SALIDA	BOTICUIN	SALIDA	PQS EXTINTOR	MANGUERA CONTRA INCENDIO	ESTACION MANUAL EMERGENCIA	H T	CACI	PELIGRO DE MUERTE ALTO VOLTAJE	ATENCION PUESTA A TIERRA		SERVICIOS HIGIENICOS	SH CABALLEROS	S.H. DAMAS	SERVICIOS HIGIENICOS
DESCRIPCION	INDICA ZONA SEGURA EN CASO DE SISMO	INDICA ESCALERA DE EVACUACIÓN - ABAJO	INDICA ESCALERA DE EVACUACIÓN - ABAJO	INDICA SENTIDO Y RUTA EVACUACION	INDICA SENTIDO Y RUTA EVACUACION	INDICA UBICAION DE BOTIQUIN	INDICA SENTIDO Y RUTA EVACUACION	INDICA UBICACION Y TIPO DE EXTINTOR	INDICA UBICACION DE GABINETE CONTRA INCENDIOS	INDICA UBICACION DE ALARMA CONTRA INCENDIOS	INDICA UBICACION DE DETECTOR DE HUMOS / CALOR	INDICA UBICACION DE CENTRAL DE ALARMAS CONTRA INCENDIOS	INDICA UBICACION DE PELIGRO ALTO VOLTAJE	INDICA UBICACION DE PUESTA A TIERRA	INDICA UBICACION DE LUZ DE EMERGENCIA	INDICA SERVICIOS HIGIENICOS	INDICA SERVICIOS HIGIENICOS	INDICA SERVICIOS HIGIENICOS	INDICA SERVICIOS HIGIENICOS PARA DISCAPACITADOS
MATERIAL	PVC AUTOADHESIVO	PVC AUTOADHESIVO	PVC AUTOADHESIVO	PVC AUTOADHESIVO	PVC AUTOADHESIVO	PVC AUTOADHESIVO	PVC AUTOADHESIVO	PVC AUTOADHESIVO	—	PVC AUTOADHESIVO	—	—	PVC AUTOADHESIVO	PVC AUTOADHESIVO	—	PVC AUTOADHESIVO	PVC AUTOADHESIVO	PVC AUTOADHESIVO	PVC AUTOADHESIVO
DIMENSIONES (m)	0.20 x 0.30	0.20 x 0.30	0.20 x 0.30	0.20 x 0.30	0.20 x 0.30	0.20 x 0.30	0.10 X 0.15 SE REDUCIRAN PROPORCIONALMENTE	0.20 x 0.30	—	0.20 x 0.30	—	—	0.20 x 0.30	0.20 x 0.30	—	0.10 X 0.15 SE REDUCIRAN PROPORCIONALMENTE	0.20 x 0.30	0.20 x 0.30	0.20 x 0.30

NOTA:
- De acuerdo a la Tabla C1 de Formatos segun la distancia de visualizacion (de 0 a 10m.), se empleo las señales con dimensiones de 0.20 x 0.30m.
- Para casos particulares las dimensiones de las señales y carteles de seguridad se reduciran proporcionalmente.

GOBIERNO REGIONAL TUMBES		
GOBIERNO REGIONAL GERENCIA REGIONAL DE INFRAESTRUCTURA SUB. GERENCIA DE ESTUDIOS	Gobernador Regional(e): DR. JOSÉ ANTONIO ALEMÁN INFANTE Gerencia General: EC. WILMER JUAN BENITES PORRAS	
Proyecto: "MEJORAMIENTO DEL SERVICIO EDUCATIVO BASICA REGULAR DE LA INSTITUCIÓN EDUCATIVA N°093 EFRAÍN ARCAYA ZEVALLOS DEL DISTRITO Y PROVINCIA DE ZARUMILLA, REGIÓN DE TUMBES"	VºBº Gerencia Regional de Infraestuctura: ING. FRANZ JAMES JARA VERA Aprobado sub. Gerencia de Estudios: ING. RAMÓN LIMA CARHUAPOMA	
Plano: **SEÑALIZACIÓN** PLANTEAMIENTO GENERAL — TERCER NIVEL Sector 1 — Secundaria	Proyectista: ARQ. MIGUEL QUEREVALÚ MEDINA Escala: 1:100 Fecha: OCTUBRE 2021	Cad: lamina Nº: SE-14
Ubicación: CALLE 28 DE JULIO S/N Topógrafo: Departamento: ZARUMILLA	Provincia: ZARUMILLA Distrito: ZARUMILLA	

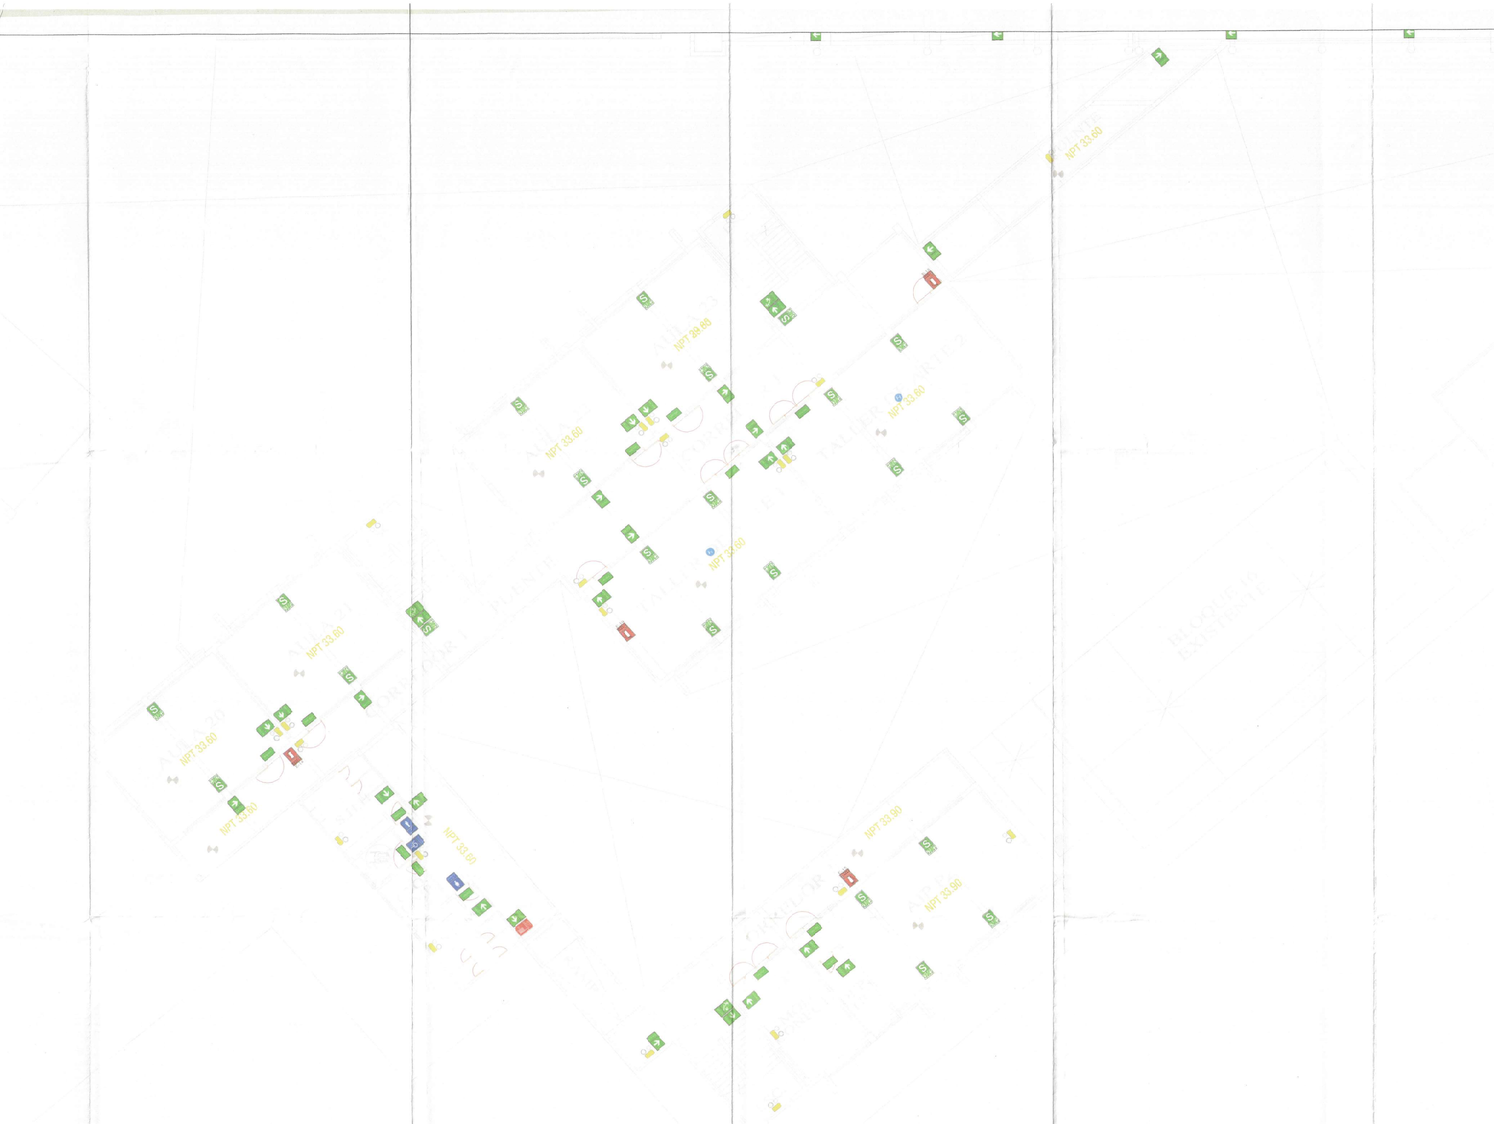

PLANO GUÍA
1/1000

SEÑALIZACIÓN PLANTEAMIENTO GENERAL TERCERO PISO-PRIMARIA
ESC. 1/100

LEYENDA

DESCRIPCIÓN	ZONA SEGURA EN CASO DE SISMO	ESCALERA	ESCALERA	RUTA DE EVACUACION	RUTA DE EVACUACION	BOTIQUIN	RUTA DE EVACUACION	UBICACION DE EXTINTOR	GABINETE CONTRA INCENDIOS	ALARMA CONTRA INCENDIOS	DETECTOR DE HUMOS / CALOR	CENTRAL DE ALARMAS CONTRA INCENDIOS	TABLERO GENERAL	PUESTA A TIERRA	LUZ DE EMERGENCIA	AMBIENTES	SERVICIOS HIGIENICOS CABELLEROS	SERVICIOS HIGIENICOS DAMAS	SERVICIOS HIGIENICOS DISCAPACITADOS
TIPO DE SEÑALETICA	S / ZONA SEGURA EN CASOS DE SISMOS	SALIDA	SALIDA	SALIDA	SALIDA	BOTIQUIN	SALIDA	PQS / EXTINTOR	MANGUERA CONTRA INCENDIO	ESTACION MANUAL EMERGENCIA	H / T	CACI	PELIGRO DE MUERTE ALTO VOLTAJE	ATENCION PUESTA A TIERRA		SERVICIOS HIGIENICOS	S.H. CABALLEROS	S.H. DAMAS	SERVICIOS HIGIENICOS
DESCRIPCION	INDICA ZONA SEGURA EN CASO DE SISMO	INDICA ESCALERA DE EVACUACIÓN - ABAJO	INDICA ESCALERA DE EVACUACIÓN - ABAJO	INDICA SENTIDO Y RUTA EVACUACION	INDICA SENTIDO Y RUTA EVACUACION	INDICA UBICAION DE BOTIQUIN	INDICA SENTIDO Y RUTA EVACUACION	INDICA UBICACION Y TIPO DE EXTINTOR	INDICA UBICACION DE GABINETE CONTRA INCENDIOS	INDICA UBICACION DE ALARMA CONTRA INCENDIOS	INDICA UBICACION DE DETECTOR DE HUMOS / CALOR	INDICA UBICACION DE CENTRAL DE ALARMAS CONTRA INCENDIOS	INDICA UBICACION DE PELIGRO ALTO VOLTAJE	INDICA UBICACION DE PUESTA A TIERRA	INDICA UBICACION DE LUZ DE EMERGENCIA	INDICA SERVICIOS HIGIENCOS	INDICA SERVICIOS HIGIENCOS	INDICA SERVICIOS HIGIENCOS	INDICA SERVICIOS HIGIENICOS PARA DISCAPACITADOS
MATERIAL	PVC AUTOADHESIVO	PVC AUTOADHESIVO	PVC AUTOADHESIVO	PVC AUTOADHESIVO	PVC AUTOADHESIVO	PVC AUTOADHESIVO	PVC AUTOADHESIVO	PVC AUTOADHESIVO	—	PVC AUTOADHESIVO	—	—	PVC AUTOADHESIVO	PVC AUTOADHESIVO	—	PVC AUTOADHESIVO	PVC AUTOADHESIVO	PVC AUTOADHESIVO	PVC AUTOADHESIVO
DIMENSIONES (m)	0.20 x 0.30	0.20 x 0.30	0.20 x 0.30	0.20 x 0.30	0.20 x 0.30	0.20 x 0.30	0.10 X 0.15 SE REDUCIRAN PROPORCIONALMENTE	0.20 x 0.30	—	0.20 x 0.30	—	—	0.20 x 0.30	0.20 x 0.30	—	0.10 X 0.15 SE REDUCIRAN PROPORCIONALMENTE	0.20 x 0.30	0.20 x 0.30	0.20 x 0.30

NOTA:
- De acuerdo a la Tabla C1 de Formatos segun la distancia de visualizacion (de 0 a 10m.), se empleo las señales con dimensiones de 0.20 x 0.30m.
- Para casos particulares las dimensiones de las señales y carteles de seguridad se reduciran proporcionalmente.

EXTINTORES PRIMARIA

NIVEL	Nº	UBICACION	TIPO	PESO
PRIMER PISO	E-1	Corredor (enfermería)	PQS - ABC	6 Kilos
	E-2	Corredor (escalera)	PQS - ABC	6 Kilos
	E-3	Corredor (aula 5)	PQS - ABC	6 Kilos
	E-4	Corredor 1 (aula 1)	PQS - ABC	6 Kilos
	E-5	Corredor 1 (escalera)	PQS - ABC	6 Kilos
	E-6	Corredor 1 (aula 6)	PQS - ABC	6 Kilos
	E-7	Corredor 1 (escalera)	PQS - ABC	6 Kilos
	E-8	Cocina	Acetato de Potasio de alto PH	9 Kilos
	E-9	Sala de usos múltiples	PQS - ABC	6 Kilos
SEGUNDO PISO	E-10	Corredor (aula 16)	PQS - ABC	6 Kilos
	E-11	Corredor (aula 12)	PQS - ABC	6 Kilos
	E-12	Corredor (aula 10)	PQS - ABC	6 Kilos
	E-13	Corredor (AIP P1)	PQS - ABC	6 Kilos
	E-14	Corredor (aula 17)	PQS - ABC	6 Kilos
TERCER PISO	E-15	Corredor (AIP P1)	PQS - ABC	6 Kilos
	E-16	Corredor (aula 20)	PQS - ABC	6 Kilos
	E-17	Corredor (aula 22)	PQS - ABC	6 Kilos
	E-18	Corredor (T. de arte 2)	PQS - ABC	6 Kilos
	E-19	Taller de arte 1	PQS - ABC	6 Kilos

Miguel Angel Querevalú Medina
ARQUITECTO
CAP. Nº

GOBIERNO REGIONAL T...
SEC. GENERAL REGI...
ADMINIST. DOCUMEN...
FOLIO Nº 143

GOBIERNO REGIONAL TUMBES

GOBIERNO REGIONAL
GERENCIA REGIONAL DE INFRAESTRUCTURA
SUB. GERENCIA DE ESTUDIOS

Gobernador Regional (e): DR. JOSÉ ANTONIO ALEMÁN INFANTE
Gerencia General: EC. WILMER JUAN BENITES PORRAS
V°B° Gerencia Regional de Infraestructura: ING. FRANZ JAMES JARA VERA
Aprobado sub. Gerencia de Estudios: ING. RAMÓN LIMA CARHUAPOMA

Proyecto: "MEJORAMIENTO DEL SERVICIO EDUCATIVO BASICA REGULAR DE LA INSTITUCIÓN EDUCATIVA N°093 EFRAÍN ARCAYA ZEVALLOS DEL DISTRITO Y PROVINCIA DE ZARUMILLA, REGIÓN DE TUMBES"

Plano: **SEÑALIZACIÓN**
PLANTEAMIENTO GENERAL - TERCER NIVEL
Sector 2 - Primaria

Proyectista: ARQ. MIGUEL QUEREVALÚ MEDINA
Cad:
Escala: 1:100
Fecha: OCTUBRE 2021
Lamina Nº: SE-15

Ubicación: CALLE 28 DE JULIO S/N
Topógrafo:
Departamento: ZARUMILLA
Provincia: ZARUMILLA
Distrito: ZARUMILLA

SEÑALIZACIÓN PLANTEAMIENTO GENERAL CUARTO PISO-SECUNDARIA
ESC. 1/100

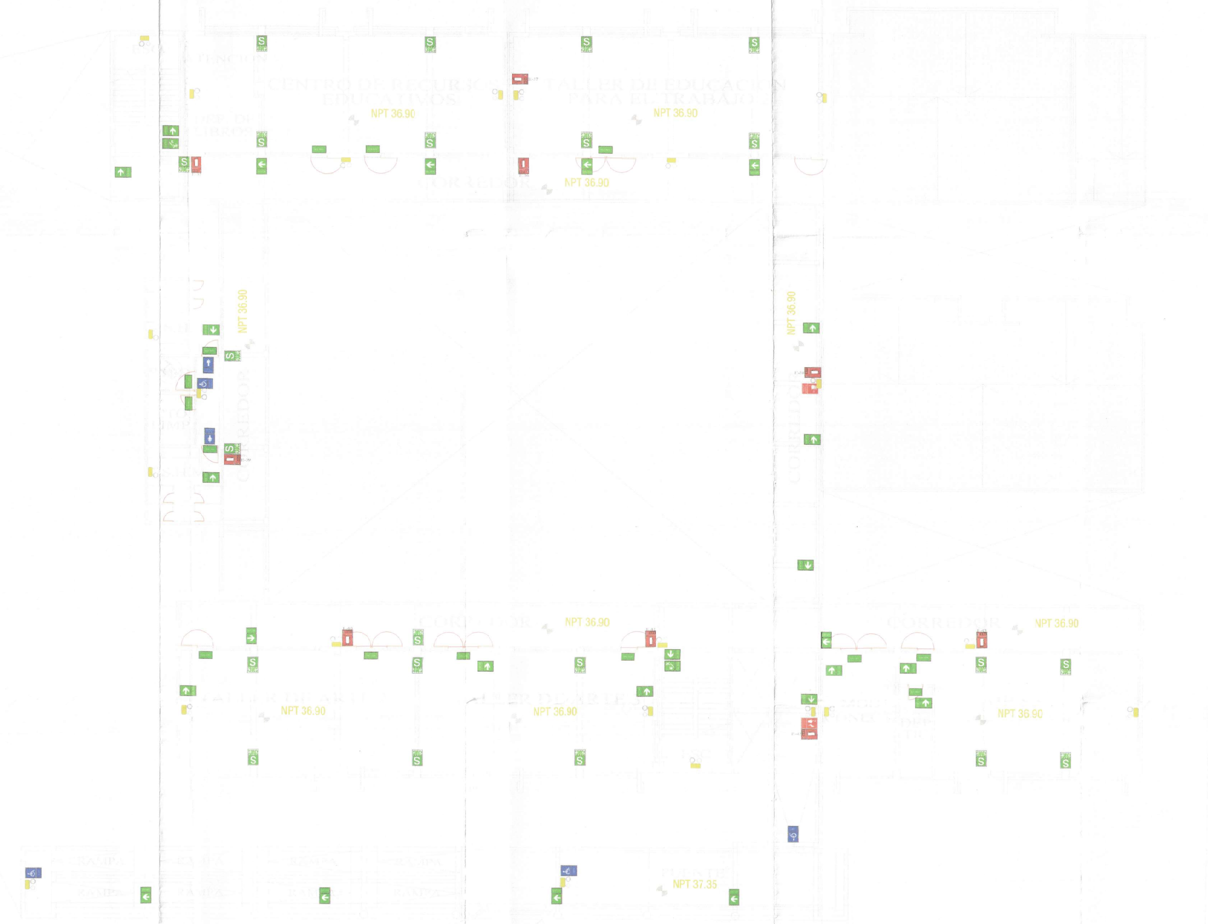

PLANO GUÍA
1/1000

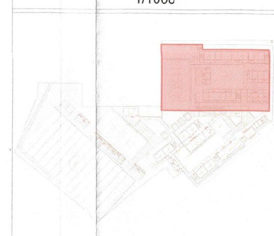

EXTINTORES SECUNDARIA

NIVEL	Nº	UBICACION	TIPO	PESO
PRIMER PISO	E-1	Corredor	PQS - ABC	6 Kilos
	E-2	Corredor	PQS - ABC	6 Kilos
	E-3	Corredor	PQS - ABC	6 Kilos
	E-4	Laboratorio 1	Acetato de Potasio de alto PH	9 Kilos
	E-5	Corredor	PQS - ABC	6 Kilos
	E-6	Corredor	PQS - ABC	6 Kilos
	E-7	Sala de usos múliples	PQS - ABC	6 Kilos
	E-8	Corredor	PQS - ABC	6 Kilos
	E-9	Corredor	PQS - ABC	6 Kilos
	E-10	Corredor	PQS - ABC	6 Kilos
	E-11	Archivador	PQS - ABC	6 Kilos
	E-12	Corredor	PQS - ABC	6 Kilos
SEGUNDO PISO	E-13	Corredor (aula 11)	PQS - ABC	6 Kilos
	E-14	Corredor (aula9)	PQS - ABC	6 Kilos
	E-15	Corredor (escalera)	PQS - ABC	6 Kilos
	E-16	Laboratorio 2	Acetato de Potasio de ato PH	9 Kilos
	E-17	Corredor (servicios higiénicos)	PQS - ABC	6 Kilos
	E-18	Corredor (sala docentes)	PQS - ABC	6 Kilos
	E-19	Corredor 8 (sala docentes)	PQS - ABC	6 Kilos
	E-20	Corredor (AIP S1)	PQS - ABC	6 Kilos
	E-21	Corredor (salida a rampa)	PQS - ABC	6 Kilos
	E-22	Corredor (escalera)	PQS - ABC	6 Kilos
	E-23	Corredor (Aula 13)	PQS - ABC	6 Kilos
TERCER PISO	E-24	Corredor (aula 20)	PQS - ABC	6 Kilos
	E-25	Corredor (escalera)	PQS - ABC	6 Kilos
	E-26	Corredor (salida a rampa)	PQS - ABC	6 Kilos
	E-27	Corredor (AIP S2)	PQS - ABC	6 Kilos
	E-28	Corredor (taller de E. trabajo)	PQS - ABC	6 Kilos
	E-29	Taller E. para el trabajo	Acetato de Potasio de alto PH	9 Kilos
	E-30	Corredor (taller de E. trabajo)	PQS - ABC	6 Kilos
	E-31	Corredor (escalera)	PQS - ABC	6 Kilos
	E-32	Taller de arte 1	Acetato de Potasio de alto PH	9 Kilos
	E-33	Corredor (aula 16)	PQS - ABC	6 Kilos
	E-34	Corredor (aula 18)	PQS - ABC	6 Kilos
CUARTO PISO	E-35	Corredor (Dep. libros)	PQS - ABC	6 Kilos
	E-36	Corredor (Taller E. trabajo)	PQS - ABC	6 Kilos
	E-37	Taller E. trabao 2	Acetato de Potasio de alto PH	9 Kilos
	E-38	Corredor	PQS - ABC	6 Kilos
	E-39	Corredor (servicios higiénicos)	PQS - ABC	6 Kilos
	E-40	Corredor (Taller de arte 2)	PQS - ABC	6 Kilos
	E-41	Corredor (escalera)	PQS - ABC	6 Kilos
	E-42	Corredor (salida a rampa)	PQS - ABC	6 Kilos
	E-43	Corredor (AIP S3)	PQS - ABC	6 Kilos

LEYENDA

DESCRIPCIÓN	ZONA SEGURA EN CASO DE SISMO	ESCALERA	ESCALERA	RUTA DE EVACUACION	RUTA DE EVACUACION	BOTIQUIN	RUTA DE EVACUACION	UBICACION DE EXTINTOR	GABINETE CONTRA INCENDIOS	ALARMA CONTRA INCENDIOS
TIPO DE SEÑALETICA	S / ZONA SEGURA EN CASOS DE SISMOS	SALIDA	SALIDA	SALIDA	SALIDA	BOTIQUIN	SALIDA	PQS / EXTINTOR	MANGUERA CONTRA INCENDIO	ESTACION MANUAL EMERGENCIA
DESCRIPCION	INDICA ZONA SEGURA EN CASO DE SISMO	INDICA ESCALERA DE EVACUACIÓN - ABAJO	INDICA ESCALERA DE EVACUACIÓN - ABAJO	INDICA SENTIDO Y RUTA EVACUACION	INDICA SENTIDO Y RUTA EVACUACION	INDICA UBICAION DE BOTIQUIN	INDICA SENTIDO Y RUTA EVACUACION	INDICA UBICACION Y TIPO DE EXTINTOR	INDICA UBICACION DE GABINETE CONTRA INCENDIOS	INDICA UBICACION DE ALARMA CONTRA INCENDIOS
MATERIAL	PVC AUTOADHESIVO	PVC AUTOADHESIVO	PVC AUTOADHESIVO	PVC AUTOADHESIVO	PVC AUTOADHESIVO	PVC AUTOADHESIVO	PVC AUTOADHESIVO	PVC AUTOADHESIVO	—	PVC AUTOADHESIVO
DIMENSIONES (m)	0.20 x 0.30	0.20 x 0.30	0.20 x 0.30	0.20 x 0.30	0.20 x 0.30	0.20 x 0.30	0.10 X 0.15 SE REDUCIRAN PROPORCIONALMENTE	0.20 x 0.30	—	0.20 x 0.30

DESCRIPCIÓN	DETECTOR DE HUMOS/ CALOR	CENTRAL DE ALARMAS CONTRA INCENDIOS	TABLERO GENERAL	PUESTA A TIERRA	LUZ DE EMERGENCIA	AMBIENTES	SERVICIOS HIGIENICOS CABELLEROS	SERVICIOS HIGIENCOS DAMAS	SERVICIOS HIGIENICOS DISCAPACITADOS
TIPO DE SEÑALETICA	H / T	CACI	PELIGRO DE MUERTE ALTO VOLTAJE	ATENCION PUESTA A TIERRA		SERVICIOS HIGIENICOS	S.H. CABALLEROS	S.H. DAMAS	SERVICIOS HIGIENICOS
DESCRIPCION	INDICA UBICACION DE DETECTOR DE HUMOS / CALOR	INDICA UBICACION DE CENTRAL DE ALARMAS CONTRA INCENDIOS	INDICA UBICACION DE PELIGRO ALTO VOLTAJE	INDICA UBICACION DE PUESTA A TIERRA	INDICA UBICACION DE LUZ DE EMERGENCIA	INDICA SERVICIOS HIGIENICOS	INDICA SERVICIOS HIGIENICOS	INDICA SERVICIOS HIGIENICOS	INDICA SERVICIOS HIGIENICOS PARA DISCAPACITADOS
MATERIAL	—	—	PVC AUTOADHESIVO	PVC AUTOADHESIVO	—	PVC AUTOADHESIVO	PVC AUTOADHESIVO	PVC AUTOADHESIVO	PVC AUTOADHESIVO
DIMENSIONES (m)	—	—	0.20 x 0.30	0.20 x 0.30	—	0.10 X 0.15 SE REDUCIRAN PROPORCIONALMENTE	0.20 x 0.30	0.20 x 0.30	0.20 x 0.30

NOTA:
- De acuerdo a la Tabla C1 de Formatos segun la distancia de visualizacion (de 0 a 10m.), se empleo las señales con dimensiones de 0.20 x 0.30m.
- Para casos particulares las dimensiones de las señales y carteles de seguridad se reduciran proporcionalmente.

GOBIERNO REGIONAL TUMBES

GOBIERNO REGIONAL
GERENCIA REGIONAL DE INFRAESTRUCTURA
SUB. GERENCIA DE ESTUDIOS

Gobernador Regional (e): DR. JOSÉ ANTONIO ALEMÁN INFANTE
Gerencia General: EC. WILMER JUAN BENITES PORRAS
VºBº Gerencia Regional de Infraestructura: ING. FRANZ JAMES JARA VERA
Aprobado sub. Gerencia de Estudios: ING. RAMÓN LIMA CAFHUAPOMA

Proyecto: "MEJORAMIENTO DEL SERVICIO EDUCATIVO BASICA REGULAR DE LA INSTITUCION EDUCATIVA N°093 EFRAÍN ARCAYA ZEVALLOS DEL DISTRITO Y PROVINCIA DE ZARUMILLA, REGIÓN DE TUMBES"

Plano: **SEÑALIZACIÓN**
PLANTEAMIENTO GENERAL - CUARTO NIVEL
Sector 1 - Secundaria

Proyectista: ARQ. MIGUEL QUEREVALÚ MEDINA
Cad:
Escala: 1:100
Fecha: OCTUBRE 2021
Lamina Nº: SE-16

Ubicación: CALLE 28 DE JULIO S/N
Topógrafo:
Departamento: ZARUMILLA
Provincia: ZARUMILLA
Distrito: ZARUMILLA

GOBIERNO REGIONAL TUMBES SEC. GENERAL REGIONAL ADMINIST. DOCUMENTARIA FOLIO Nº 142
000142